

STATYTOJAS/UŽSAKOVAS	VŠĮ "VILNIAUS STATYBININKŲ RENGIMO CENTRAS"
PROJEKTO PAVADINIMAS	SPORTO PASKIRTIES INŽINERINIO STATINIO – FUTBOLO AIKŠTĖS, ATEITIES G. 28, VILNIAUS M., SUPAPRASTINTAS STATYBOS PROJEKTAS
STATINIO ADRESAS STATYBOS VIETA	ATEITIES G. 28, VILNIAUS M. SAV.
STATINIO KATEGORIJA	NESUDĖTINGIEJI
STATINIO PAGRINDINĖ NAUDOJIMO PASKIRTIS	KITOS PASKIRTIES INŽINERINIAI STATINIAI
STATYBOS RŪŠIS	STATYBOS SUPAPRASTINTAS PROJEKTAS (SSP)
STATINIO PROJEKTO DALIS	SKLYPO SUTVARKIMO DALIS
STATINIO PROJEKTO NUMERIS	24014_1
PROJEKTO LAIDA	A
TOMAS	I
BYLOS IŠLEIDIMO DATA	2024 METAI, VILNIUS
PROJEKTUOTOJAS	"Setpro", UAB Įmonės kodas: 303078174 Adresas: Ežero g. 24A, Vilniaus raj. LT-14158 Telefonas: +370 676 88888 Elektroninis paštas: info@setpro.lt
DIREKTORIUS	GELMIUS MAŽEIKIS "Setpro", UAB
PROJEKTO VADOVAS	SILVIJA LIUBINIENĖ Atestato Nr. A 1518

PROJEKTO DOKUMENTŲ SUDĖTIES ŽINIARAŠTIS

EIL. NR	BYLOS (SEGTUVO) ŽYMUO	LAIDA	PAVADINIMAS	PASTABOS
1.	SSP-01	A	SUPAPRASTINTAS PROJEKTAS	
2.	SKN-02	0	SKAIČIUOJAMOSIOS KAINOS NUSTATYMO DALIS	

0	2024-09	Statybos leidimui gauti			
LAIDA	IŠLEIDIMO DATA	LAIDOS STATUSAS. KEITIMO PRIEŽASTIS (JEI TAIKOMA).			
KVAL. PATV. DOK. NR.	SETPRO RELIABLE SOLUTIONS UAB "Setpro" Ežero g.24A, LT-14158, Vilniaus r. Tel./faks. Nr. +370 676 88888		STATINIO PROJEKTO PAVADINIMAS SPORTO PASKIRTIES INŽINERINIO STATINIO – FUTBOLO AIKŠTĖS, ATEITIES G. 28, VILNIAUS M., SUPAPRASTINTAS STATYBOS PROJEKTAS		
A 1518	SPV	SILVIJA LIUBINIENĖ	STATINIO NUMERIS IR PAVADINIMAS 0.1 KITI INŽINERINIAI STATINIAI		
A 1518	SP PDV	SILVIJA LIUBINIENĖ			
			DOKUMENTO PAVADINIMAS		LAIDA
			PROJEKTO SUDĖTIS		0
KALBOS TRUMP. LT	STATYTOJAS IR (ARBA) UŽSAKOVAS VŠĮ "VILNIAUS STATYBININKŲ RENGIMO CENTRAS"		DOKUMENTO ŽYMUO 24014_2-SSP-PS		LAPAS 1
					LAPŲ 1

SPORTO PASKIRTIES INŽINERINIO STATINIO – FUTBOLO AIKŠTĖS, ATEITIES G. 28, VILNIAUS M.,
SUPAPRASTINTAS STATYBOS PROJEKTAS
STATINIO PROJEKTO DALIES BYLŲ (SEGTUVO) SUDĖTIES ŽINIARAŠTIS

EIL. NR	BYLOS (SEGTUVO) ŽYMUO	LAIDA	BYLOS (SEGTUVO) PAVADINIMAS	PASTABOS
1.	SSP-01	0	SUPAPRASTINTAS STATYBOS PROJEKTAS	

BYLOS TEKSTINIŲ DOKUMENTŲ SUDĖTIES ŽINIARAŠTIS						
EIL. NR.	DOKUMENTO ŽYMUO	LAPŲ SK.	LAIDA	DOKUMENTO PAVADINIMAS	PASTABOS	LAPŲ NR.
1.	SSPPPS	1	0	PROJEKTO SUDĖTIS		2
2.	SSPPBSŽ	1	0	TEKSTINIŲ DOKUMENTŲ IR BRĖŽINIŲ ŽINIARAŠTIS		3
3.	SSPP.BSR	1	0	BENDRIEJI STATINIO RODIKLIAI		4
4.	SSPP.AR	14	A	AIŠKINAMASIS RAŠTAS		5-18
5.	SSPP.TS	7	0	TECHNINĖS SPECIFIKACIJOS		19-25
6.	SSPP.SŽ	2	A	SĄNAUDŲ ŽINIARAŠTIS		26-27
PRIDEDAMŲ DOKUMENTŲ ŽINIARAŠTIS						
EIL. NR.	LAPŲ SK.	DOKUMENTO PAVADINIMAS			PASTABOS	LAPŲ NR.
1.	1	LICENCIJUOTOS PROJEKTAVIMO PROGRAMINĖS ĮRANGOS SĄRAŠAS				28
BYLOS GRAFINIŲ DOKUMENTŲ SUDĖTIES ŽINIARAŠTIS						
EIL. NR.	DOKUMENTO ŽYMUO	LAPŲ SK.	LAIDA	DOKUMENTO PAVADINIMAS	PASTABOS	LAPŲ NR.
7.	24014.1-00-SSPP-SP.B-01	1	A	SITUACIJOS SCHEMA M1:1000		29
8.	24014.1-00-SSPP-SP.B-02	1	A	SKLYPO PLANAS M1:500		30
9.	24014.1-00-SSPP-SP.B-03	1	A	SKLYPO SUTVARKYMO PLANAS M1:500		31
10.	24014.1-00-SSPP-SP.B-04	1	A	SKLYPO SUVESTINIS INŽINERINIŲ TINKLŲ PLANAS M1:500		32
11.	24014.1-00-SSPP-SP.B-05	1	A	FUTBOLO AIKŠTĖS LINIJŲ NUŽYMĖJIMO PLANAS M1:500		33

A	2025-03	Patikslintas žiniaraštis							
0	2024-09	Statybos leidimui gauti							
LAIDA	IŠLEIDIMO DATA	LAIDOS STATUSAS. KEITIMO PRIEŽASTIS (JEI TAIKOMA).							
KVAL. PATV. DOK. NR.	SETPRO RELIABLE SOLUTIONS UAB "Setpro" Ežero g.24A, LT-14158, Vilniaus r. Tel./faks. Nr. +370 676 88888				STATINIO PROJEKTO PAVADINIMAS				
					SPORTO PASKIRTIES INŽINERINIO STATINIO – FUTBOLO AIKŠTĖS, ATEITIES G. 28, VILNIAUS M., SUPAPRASTINTAS STATYBOS PROJEKTAS				
					STATINIO NUMERIS IR PAVADINIMAS				
					0.1 KITI INŽINERINIAI STATINIAI				
A 1518	SPV	SILVIJA LIUBINIENĖ		DOKUMENTO PAVADINIMAS				LAIDA	
A 1518	SP PDV	SILVIJA LIUBINIENĖ		BYLOS DOKUMENTŲ SUDĖTIES ŽINIARAŠTIS				A	
KALBOS TRUMP. LT	STATYTOJAS IR (ARBA) UŽSAKOVAS				DOKUMENTO ŽYMUO			LAPAS	LAPŲ
	VŠĮ "VILNIAUS STATYBININKŲ RENGIMO CENTRAS"							1	1

BENDRIEJI STATINIO RODIKLIAI:

Eil. Nr.	Rodiklio pavadinimas	Mato vienetas	Kiekis	Pastabos
Naudojimo būdas: Visuomeninės paskirties teritorijos				
1.	Sklypo plotas	ha	3.1269	
2.	Sklypo užstatymas	m ²	esamas	
3.	Užstatymo tankumas	%	esamas	
4.	Užstatymo intensyvumas		esamas	
5.	Želdynų kiekis sklype	m ² / %	22134 / 70,78	
6.	Nelaidžių dangų plotas sklype	m ²	4850	
III. KITI INŽINERINIAI STATINIAI				
5	inžinerinių statinių ilgis*			
5.1	Futbolo aikštės veja (natūrali veja futbolo aikštė su užribiais)	m ²	6930	II gr. Nesudėtingas
5.2	4,5 m aukščio tvora (kamuolio gaudyklė) (T-1)	m	40	II gr. Nesudėtingas
5.3	4,5 m aukščio tvora (kamuolio gaudyklė) (T-2)	m	40	II gr. Nesudėtingas

* Žvaigždute pažymėti rodikliai apskaičiuojami vadovaujantis Nekilnojamojo turto kadastrinių matavimų ir kadastro duomenų surinkimo taisyklėmis, kurias tvirtina Lietuvos Respublikos žemės ūkio ministras. Baigus statybą ir atlikus kadastrinius matavimus šie rodikliai gali turėti neesminių nukrypimų.

Statinio projekto vadovas Silvija Liubiniene

kv.a. Nr. A 1518

(vardas, pavardė, parašas, kvalifikacijos atestato arba pažymos Nr., data)

0	2024-09	Statybos leidimui gauti			
LAIDA	IŠLEIDIMO DATA	LAIDOS STATUSAS. KEITIMO PRIEŽASTIS (JEI TAIKOMA).			
KVAL. PATV. DOK. NR.	SETPRO RELIABLE SOLUTIONS UAB "Setpro" Ežero g.24A, LT-14158, Vilniaus r. Tel./faks. Nr. +370 676 88888			STATINIO PROJEKTO PAVADINIMAS SPORTO PASKIRTIES INŽINERINIO STATINIO – FUTBOLO AIKŠTĖS, ATEITIES G. 28, VILNIAUS M., SUPAPRASTINTAS STATYBOS PROJEKTAS	
A 1518	SPV	SILVIJA LIUBINIENĖ		STATINIO NUMERIS IR PAVADINIMAS FUTBOLO AIKŠTĖ UN. NR. 4400-0221-8464	
A 1518	SP PDV	SILVIJA LIUBINIENĖ		DOKUMENTO PAVADINIMAS BENDRIEJI STATINIO RODIKLIAI	
					LAIDA 0
KALBOS TRUMP. LT	STATYTOJAS IR (ARBA) UŽSAKOVAS VŠĮ „VILNIAUS STATYBININKŲ RENGIMO CENTRAS“			DOKUMENTO ŽYMUO 24014_1-SSPP-BSR	LAPAS 1
					LAPŲ 1

SUPAPRASTINTAS PROJEKTAS
AIŠKINAMASIS RAŠTAS
TURINYS

1.1. Privalomieji projekto rengimo dokumentai	2
1.2. Pagrindiniai normatyviniai dokumentai	2
1.3. Licenzijuotos kompiuterinės programos, kuriomis naudojantis parengta projekto dalis:	4
3.1. Bendri duomenys:.....	5
3.2. Esami želdynai:	5
3.3. Higieninė ir ekologinė situacija	6
3.4. Aplinkinis užstatymas	6
3.5. Geologinės ir hidrogeologinės sąlygos.....	6
3.6. Galiojantys teritorijų planavimo dokumento	7
4.1. Projektuojamų statinių sąrašas.....	8
4.2. Projektuojamų inžinerinių tinklų sąrašas.....	8
4.3. Projektuojamų susisiekimo komunikacijos	8
5.1. Bendras aprašymas	9
5.2. Inžinerinių statinių aprašymas	9
5.3. Inžinerinių tinklų aprašymas	10
5.4. Susisiekimo komunikacijų, statybos sklypo susisiekimo komunikacijų aprašymas; išorinio ir vidinio transporto judėjimo organizavimo principai.....	10
5.5. Informacija apie numatomų statybos darbų poveikį aplinkai, gyventojams, kaimyninėms teritorijoms	10
5.6. Saugomos teritorijos tvarkymo ir apsaugos reikalavimai (nurodyti saugomos teritorijos apsaugos reglamentą), specialieji paveldosaugos reikalavimai (nurodyti apsaugos reglamentą), aplinkos apsaugos, kultūros paveldo išsaugojimo, urbanistikos, gaisrinės, civilinės saugos priemonių principinių sprendinių trypas aprašymas; apsauginės ir sanitarinės zonos; projekte numatytų poveikį aplinkai mažinančių priemonių aprašymas;	10
5.7. Apsauginių priemonių nuo smurto ir vandalizmo trypas aprašymas.....	11
5.8. Universalaus dizaino, aplinkos ir statinių pritaikymo neįgaliesiems projektinių sprendinių aprašymas.....	11
5.9. Statybos sklype esamų pastatų, inžinerinių tinklų griovimas, perkėlimas ar atstatymas.....	11
5.10. Trypas pastato energinio naudingumo įvertinimas.....	11

A	2025-03	Patikslintas futbolo vartų aprašymas				
0	2024-06	Statybos leidimui gauti				
LAIDA	IŠLEIDIMO DATA	LAIDOS STATUSAS. KEITIMO PRIEŽASTIS (JEI TAIKOMA).				
KVAL. PATV. DOK. NR.	SETPRO RELIABLE SOLUTIONS UAB "Setpro" Ežero g.24A, LT-14158, Vilniaus r. Tel./faks. Nr. +370 676 88888			STATINIO PROJEKTO PAVADINIMAS		
				SPORTO PASKIRTIES INŽINERINIO STATINIO – FUTBOLO AIKŠTĖS, ATEITIES G. 28, VILNIAUS M., SUPAPRASTINTAS STATYBOS PROJEKTAS		
	STATINIO NUMERIS IR PAVADINIMAS					
	A 1518	SPV	SILVIJA LIUBINIENĖ		01. KITI INŽINERINIAI STATINIAI	
	A 1518	SP PDV	SILVIJA LIUBINIENĖ			
				DOKUMENTO PAVADINIMAS		
				BENDRIEJI STATINIO RODIKLIAI		
				0		
KALBOS TRUMP. LT	STATYTOJAS IR (ARBA) UŽSAKOVAS			DOKUMENTO ŽYMUO		
				24014_1-SSPP-AR		
VŠĮ "VILNIAUS STATYBININKŲ RENGIMO CENTRAS"			LAPAS	LAPŲ		
			1	14		

5.11. Duomenys apie numatomas įrengti automobilių parkavimo vietas ir elektromobilių įkrovimo prieigas vadovaujantis STR 2.06.04:2014.....	12
5.12. Duomenys apie planuojamą ūkinę veiklą.....	12
5.13. Duomenys apie statinio atitiktį visuomenės sveikatos saugos teisės aktų reikalavimams ir pagrindžiantys skaičiavimai.....	13

1. NORMATYVINIAI IR KITI DOKUMENTAI

1.1. Privalomieji projekto rengimo dokumentai

1.	Projektavimo užduotis patvirtinta užsakovo
2.	Statytojo parengta projektinių pasiūlymų rengimo užduotis
3.	Žemės sklypo planas M1:100
4.	Toponuotrauka M1:500

1.2. Pagrindiniai normatyviniai dokumentai

LRS, NR.: I-1240	LIETUVOS RESPUBLIKOS STATYBOS ĮSTATYMAS
2017 m. birželio 8 d., Nr. XIII-425, Vilnius	LIETUVOS RESPUBLIKOS ARCHITEKTŪROS ĮSTATYMAS
ŽIN. 1995, NR. 107-2391	LIETUVOS RESPUBLIKOS TERITORIJŲ PLANAVIMO ĮSTATYMAS
TAR 2019-06-19, i.k. 2019-09862, dok. Nr. XIII-2166	LIETUVOS RESPUBLIKOS SPECIALIŲJŲ ŽEMĖS NAUDOJIMO SĄLYGŲ ĮSTATYMAS
Žin. 1992, Nr.5-75	LIETUVOS RESPUBLIKOS APLINKOS APSAUGOS ĮSTATYMAS.
Priėmė 2011 m. kovo 9 d.	„EUROPOS PARLAMENTO IR TARYBOS REGLAMENTAS (ES)“ NR. 305/2011
LST 1516:2015	STATINIO PROJEKTAS. BENDRIEJI ĮFORMINIMO REIKALAVIMAI
STR 1.01.02:2016	NORMATYVINIAI STATYBOS TECHNINIAI DOKUMENTAI
STR 1.01.03:2017	STATINIŲ KLASIFIKAVIMAS
STR 1.01.04:2015	STATYBOS PRODUKTŲ, NETURINČIŲ DARNIŲJŲ TECHNINIŲ SPECIFIKACIJŲ, EKSPLOATAVINIŲ SAVYBIŲ PASTOVUMO VERTINIMAS, TIKRINIMAS IR DEKLARAVIMAS. BANDYMŲ LABORATORIJŲ IR SERTIFIKAVIMO ĮSTAIGŲ PASKYRIMAS. NACIONALINIAI TECHNINIAI ĮVERTINIMAI IR TECHNINIO VERTINIMO ĮSTAIGŲ PASKYRIMAS IR PASKELBIMAS“
STR 1.01.08:2002	STATINIO STATYBOS RŪŠYS
STR 1.02.01:2017	STATYBOS DALYVIŲ ATESTAVIMO IR TEISĖS PRIPAŽINIMO TVARKOS APRAŠAS
STR 1.03.01:2016	STATYBINIAI TYRIMAI. STATINIO AVARIJA
STR 1.04.02:2011	INŽINERINIAI GEOLOGINIAI IR GEOTECHNINIAI TYRIMAI
STR 1.04.04:2017	STATINIO PROJEKTAVIMAS, PROJEKTO EKSPERTIZĖ
STR 1.05.01:2017	STATYBĄ LEIDŽIANTYS DOKUMENTAI. STATYBOS UŽBAIGIMAS. STATYBOS SUSTABDYMAS. SAVAVALIŠKOS STATYBOS PADARINIŲ ŠALINIMAS. STATYBOS PAGAL NETEISĖTAI IŠDUOTĄ STATYBĄ LEIDŽIANTĮ DOKUMENTĄ PADARINIŲ ŠALINIMAS

DOKUMENTO ŽYMUO	LAPAS	LAPŲ	LAIDA
24014_1-SSP-AR	2	14	0

SPORTO PASKIRTIES INŽINERINIO STATINIO – FUTBOLO AIKŠTĖS, ATEITIES G. 28, VILNIAUS M.,
SUPAPRASTINTAS STATYBOS PROJEKTAS

STR 1.07.03:2017	STATINIŲ TECHNINĖS IR NAUDOJIMO PRIEŽIŪROS TVARKA. NAUJŲ NEKILNOJAMOJO TURTO KADASTRO OBJEKTŲ FORMAVIMO TVARKA
STR 1.12.06:2002	STATINIO NAUDOJIMO PASKIRTIS IR GYVAVIMO TRUKMĖ
STR 2.01.01(1):2005	ESMINIS STATINIO REIKALAVIMAS. MECHANINIS ATSPARUMAS IR PASTOVUMAS
STR 2.01.01(2):1999	ESMINIAI STATINIO REIKALAVIMAI. GAISRINĖ SAUGA
STR 2.01.01(3):1999	ESMINIAI STATINIO REIKALAVIMAI. HIGIENA, SVEIKATA, APLINKOS APSAUGA
STR 2.01.01(4):2008	ESMINIAI STATINIO REIKALAVIMAI. NAUDOJIMO SAUGA.
STR 2.01.01(5):2008	ESMINIAI STATINIO REIKALAVIMAI. APSAUGA NUO TRIUKŠMO.
STR 2.01.01(6):2008	ESMINIS STATINIO REIKALAVIMAS. ENERGIJOS TAUPYMAS IR ŠILUMOS IŠSAUGOJIMAS
STR 2.03.01:2019	STATINIŲ PRIEINAMUMAS
STR 2.05.21:2016	GEOTECHNINIS PROJEKTAVIMAS. BENDRIEJI REIKALAVIMAI
STR 2.06.04:2014	GATVĖS IR VIETINĖS REIKŠMĖS KELIAI. BENDRIEJI REIKALAVIMAI
STR 2.07.01:2003	VANDENTIEKIS IR NUOTEKŲ ŠALINTUVAS. PASTATO INŽINERINĖS SISTEMOS. LAUKO INŽINERINIAI TINKLAI
LR aplinkos ministro 2007-04-02 įsakymas Nr. D1-193	DĖL PAVIRŠINIŲ NUOTEKŲ TVARKYMO REGLAMENTO PATVIRTINIMO
LST EN 1997-1:2005	EUROKODAS 7. GEOTECHNINIS PROJEKTAVIMAS. 1 DALIS. PAGRINDINĖS TAISYKLĖS
LST 1569:2012	STATINIO PROJEKTAS. LAUKO INŽINERINIŲ TINKLŲ GRAFINIAI ŽENKLAI.
GKTR 2.08.01:2000	STATYBINIAI INŽINERINIAI GEODEZINIAI TYRINĖJIMAI
	DARBUOTOJŲ SAUGOS IR SVEIKATOS ĮSTATYMAS (2003 M. LIEPOS 1 D. NR. IX-1672);
Socialinės apsaugos ir darbo ministerijos ir Sveikatos apsaugos ministerijos 2005 m. gegužės 19 d. įsakymu Nr. A1-138/V-416	SDTB 12 DARBOVIEČIŲ ĮRENGIMO BENDRIEJI NUOSTATAI
Socialinės apsaugos ir darbo ministrės 2005 m. spalio 17 d. įsakymu Nr. A1-271	DARBO ĮRENGINIŲ NAUDOJIMO BENDRIEJI NUOSTATAI
Lietuvos Respublikos socialinės apsaugos ir darbo ministerijos 2018 m. balandžio 19 d. įsakymu Nr.A1-170	SDTB 13 DARBUOTOJŲ APRŪPINIMO ASMENINĖMIS APSAUGINĖMIS PRIEMONĖMIS NUOSTATAI
2006 m. spalio 23 d. Nr. A1-293/V-869	DARBUOTOJŲ SAUGOS IR SVEIKATOS REIKALAVIMAI TVARKANT KROVINIUS RANKOMIS
	DARBO ĮRENGINIŲ NAUDOJIMO BENDRAISIAIS NUOSTATAI (1999 M. GRUODŽIO 22 D. NR. 102);

DOKUMENTO ŽYMUO	LAPAS	LAPŲ	LAIDA
24014_1-SSP-AR	3	14	0

SPORTO PASKIRTIES INŽINERINIO STATINIO – FUTBOLO AIKŠTĖS, ATEITIES G. 28, VILNIAUS M.,
SUPAPRASTINTAS STATYBOS PROJEKTAS

Įsakymas 2008.01.15 Nr. A1-22/D1-34), pakeitimas (Įsakymas 2009.05.20 Nr. A1-346/D1-276	DARBOVIEČIŲ ĮRENGIMO STATYBVIETĖSE NUOSTATAI ();
	DARBUOTOJO, ARDANČIO IR ATSTATANČIO STATINIUS SAUGOS IR SVEIKATOS INSTRUKCIJA;
	PIRMINĖS GAISRO GESINIMO PRIEMONĖS
	ŽELDINIŲ APSAUGOS, VYKDANT STATYBOS DARBUS, TAISYKLĖS
Žin. 2007, Nr. 22-858, i. k. 107301MISAK000D1-96 Galiojanti suvestinė redakcija 2017-01-28	LIETUVOS RESPUBLIKOS APLINKOS MINISTRO 2007 M. VASARIO 14 D ĮSAKYMAS NR.D1-96 “DĖL GAMTINIO KARKASO NUOSTATŲ PATVIRTINIMO“
Žin. 2007, Nr. 137-5624, i. k. 107301MISAK00D1-694 Galiojanti suvestinė redakcija 2017-05-30	DĖL ATSKIRŲJŲ REKREACINĖS PASKIRTIES ŽELDYNŲ PLOTŲ NORMŲ IR PRIKLAUSOMŲJŲ ŽELDYNŲ NORMŲ (PLOTŲ) NUSTATYMO TVARKOS APRAŠO PATVIRTINIMO
Nr. X-1241	LIETUVOS RESPUBLIKOS ŽELDYNŲ ĮSTATYMAS
Lietuvos Respublikos aplinkos ministro 2017 m. gruodžio 29 d. įsakymo Nr. D1-1061 redakcija);	ATLIEKŲ TVARKYMO TAISYKLĖS
Lietuvos Respublikos aplinkos ministro 2018 birželio 5 d. įsakymas Nr. D1-460	STATYBINIŲ ATLIEKŲ TVARKYMO TAISYKLĖS

1. Gali būti naudojami sąraše nepaminėti teisės aktai, reglamentuojantys projektavimo veiklą.
2. Jei atskiruose normatyviniuose aktuose tai pačiai konstrukcijai, savybei, rodikliui ir pan. nustatyti skirtingi parametrai, pasirenkamas tas, kuris užtikrina geresnes fizines, technines ir eksploatacines savybes.
3. Rengdamas projektą bei atlikdamas darbus rangovas taip pat vadovaujasi normatyviniais aktais, įvardintais prie pirkimo dokumentacijos pridėtuose dokumentuose.

1.3. Licenzijuotos kopijuterinės programos, kuriomis naudojantis parengta projekto dalis:

1.	MICROSOFT OFFICE 2013
2.	AUTOCAD ARCHITECTURE 2021

2. BENDRIEJI DUOMENYS

Statinio adresas	Ateities g. 28, Vilnius.
Statinio statybos vieta	Statybos darbai numatomi sklype Ateities g. 28, Vilnius. Tvarkomoje sklypo dalyje šiuo metu yra vartai kuriuos šiame projekte numatoma demontuoti. Šiaurinė sklypo kraštinė ribojasi su Ateities gatve, vakarinė sklypo kraštinė ribojasi su miškeliu (medžių masyvais), pietinė kraštinė su S. Stanevičiaus gatve, rytinė kraštinė su S. Stanevičiaus gatve ir keliais daugiabučiais. Sklype yra esami pastatai ir statiniai: pastatai – Bendrabutis (un. Nr. 4400-0692-7253), mokykla (un. Nr. 1097-9000-6021), mokykla (un. Nr. 1097-9000-6043), mokykla (un. Nr. 1097-9000-6032), mokomasis korpusas (un. Nr. 4400-0972-1119), inžineriniai tinklai – fekalinės kanalizacijos

DOKUMENTO ŽYMUO	LAPAS	LAPŲ	LAIDA
24014_1-SSP-AR	4	14	0

	vamzdynas (un. Nr. 1097-9000-6065), vandens tinklai – šalto vandens tiekimo vamzdynas (un. Nr. 1097-9000-6054), kiti inžineriniai statiniai – stoginė (un. Nr. 4400-3212-7449). Žemės sklypo naudojimosi paskirtis – kita, naudojimosi būdas – visuomeninės paskirties teritorijos. Lietuvos Respublikai priklauso: Žemės sklypas (patikėtinis Vilniaus miesto savivaldybė (Nr. 4400-0221-8464), pastatas (Nr. 1097-9000-6032), kiti statiniai (Nr. 4400-3212-7449), pastatas (Nr. 4400-0692-7253), pastatas (Nr. 1097-9000-6021), pastatas (Nr. 1097-9000-6043), inžineriniai tinklai (Nr. 1097-9000-6065). UAB "Vilniaus Vandens" priklauso: vandentiekio tinklai (Nr. 1097-9000-6054). VŠĮ Vilniaus statybininkų rengimo centras priklauso: pastatas (Nr. 4400-0972-1119).
Statinio pagrindinė naudojimo paskirtis	Kitos paskirties inžineriniai statiniai (12)
Statinio kategorija	I grupės nesudėtingieji, II grupės nesudėtingieji
Statybos rūšis	Nauja statyba
Kultūros paveldo vertybės	Projektuojamo pastato sklype ir jo gretimybėse kultūros paveldo vertybių nėra
Klimato sąlygos, vėjo kryptis ir stiprumas	I rajonas. $v_{ref,0}=24$ m/s, $q_{ref}=0,36$ kN/m ² ; vietovės tipas B
Geologiniai tyrimai	Vadovaujantis STR 1.04.02:2011 „Inžineriniai geologiniai ir geotechniniai tyrimai“ 39 punktu IGG tyrimai nebuvo atlikti, kadangi projektuojamas II grupės nesudėtingas statinys ir jis nepatenka į kultūros paveldo tvarkomuosius statybos darbus.
Žemės reljefas	Sklypas netaisyklingos formos. Teritorijoje, kurioje vykdomi projektavimo darbai perimetru yra šlaitas kur žemiausia šlaito altitudė 170,03 aukščiausia 179,00. Didžioji projektuojamos teritorijos dalis lygi. Vandens telkinių sklype - nėra. Sklypas yra pavienių medžių, vakarinėje ir pietinėje dalyje patenka medžių masyvą, sklypas apaugęs žole.

3. STATYBOS SKLYPO APRAŠYMAS:

3.1. Bendri duomenys:

Sklype yra esama veikianti mokykla su pastatais, statiniais ir inžineriniais tinklais. Sklype yra išvystyta inžinerinė infrastruktūra ir prijungta prie centralizuotų tinklų. Sklype esantys tinklai: vandentiekio, buitinių nuotekų, lietaus nuotekų, elektros, ryšių.

3.2. Esami želdynai:

Remiantis registrų centro išrašu saugomų medžių ir krūmų nėra. Dalyje sklypo yra medžių masyvas, vietomis auga pavieniai medžiai. Sklype yra atliktas medžių vertinimas.

Sklypas yra 31269 m², pagrindinė naudojimo paskirtis – visuomeninės paskirties teritorijos. Vadovaujantis „Atskirųjų rekreacinės paskirties želdynų plotų normų ir Priklausomųjų želdynų normų (plotų) nustatymo tvarkos aprašu“ priklausomųjų želdynų plotų normų apskaičiavimo tvarkos aprašo priedu, turime užtikrinti mažiausiai želdiniams priskiriamą plotą nuo žemės sklypo ploto 40 proc.

Kadangi nėra atliekami jokie papildomi darbai susiję su kietųjų dangų įrengimu, žaliųjų plotų kiekis išlieka esamas.

DOKUMENTO ŽYMUO	LAPAS	LAPŲ	LAIDA
24014_1-SSP-AR	5	14	0

3.3. Higieninė ir ekologinė situacija

Sklype nėra susikaupusių šiukšlių ar aplinkai kenksmingų medžiagų.


3.4. Aplinkinis užstatymas

Sklypas ribojasi su:

Šiaurinėje pusėje sklypas ribojasi su Ateities gatve, Kadastrinis numeris 010100160083

Rytinė sklypo ir pietinė sklypo dalis ribojasi S. Stanevičiaus gatve.

Vakarinė dalis ribojasi su Fabijoniškių miško parku (Kadastrinis numeris 010100160066, Kadastrinis numeris 010100160772).

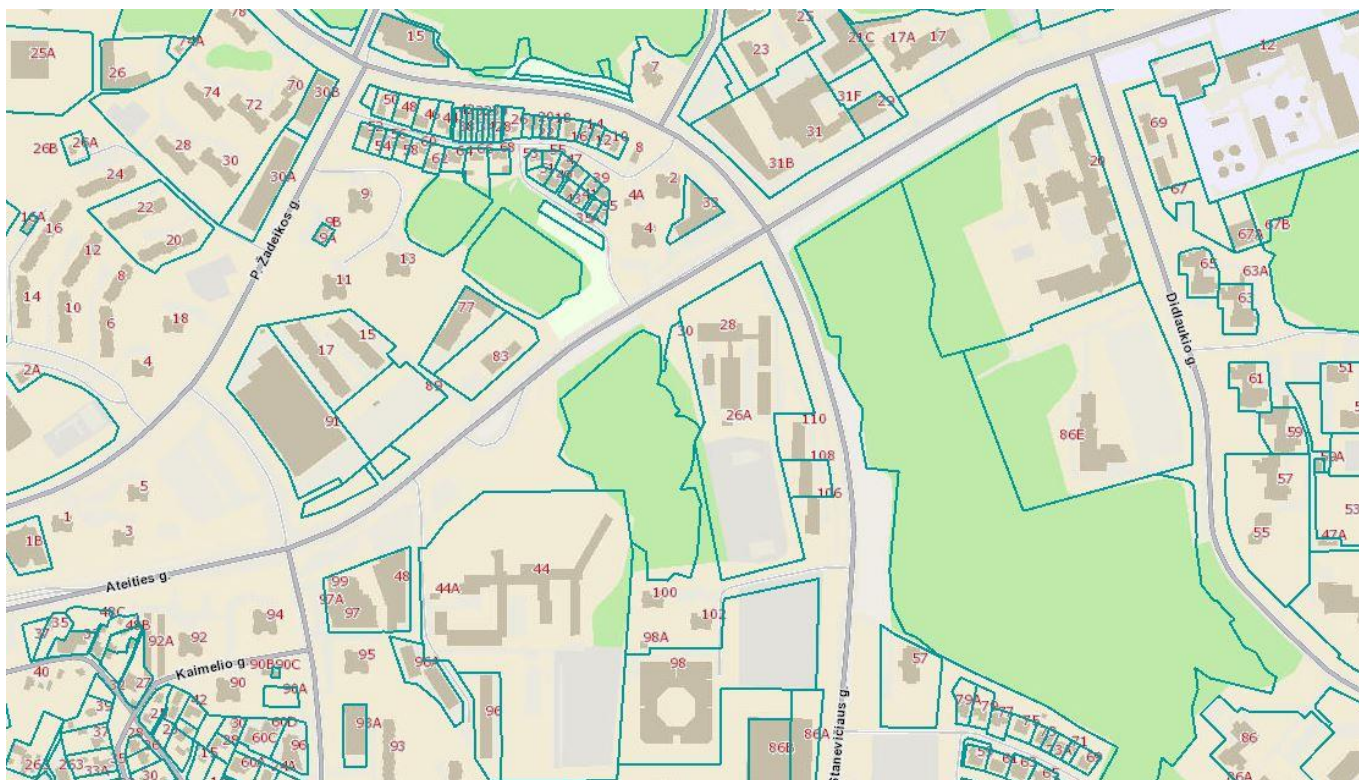

1 Pav. Esama situacija

Projektuojamų inžinerinių statinių sklypo vietoje apaugusi žolė, yra pavienių medžių ir medžių masyvų. Aplink perimeteru yra susiformavęs šlaitas, šiaurinėje sklypo dalyje yra tvoros fragmentas.

3.5. Geologinės ir hidrogeologinės sąlygos


Klimato sąlygos ir reljefas: Klimato sąlygos pagal RSN 156-94 „Statybinė klimatologija“ duomenis, Vilniaus miesto klimatinės sąlygos:

- a) vidutinė metinė oro temperatūra- +6,7 oC;
 - b) maksimalus dirvožemio įšalimo gylis per 10 metų – 1,34m.
 - c) santykinis metinis oro drėgnumas- 80%;
 - d) vidutinis metinis kritulių kiekis - 664 mm;
 - e) maksimalus paros kritulių kiekis (absoliutus maksimumas) – 75,0 mm;
 - f) vyraujančios stipriausių vėjų kryptys: sausio mėn.- P, PV, V, PR; liepos mėn.- iš V, ŠV, PV, Š;
 - g) vidutinis metinis vėjo greitis- 3,6 m/s;
 - h) skaičiuojamasis vėjo greitis prie žemės paviršiaus (H=10m), galimas kartą per 50 metų- 24 m/s.
- Reljefas statinio teritorijoje tikslinamas, kad futbolo aikštės teritorijoje nesilaikytų lietaus vanduo.

DUKUMENTO ŽYMUO	LAPAS	LAPŲ	LAIDA
24014_1-SSP-AR	6	14	0

3.6. Galiojantys teritorijų planavimo dokumento

Sklypui galioja Vilniaus miesto bendrojo plano reikalavimai, Projekto sprendiniai atitinka Vilniaus miesto bendrąjį planą.

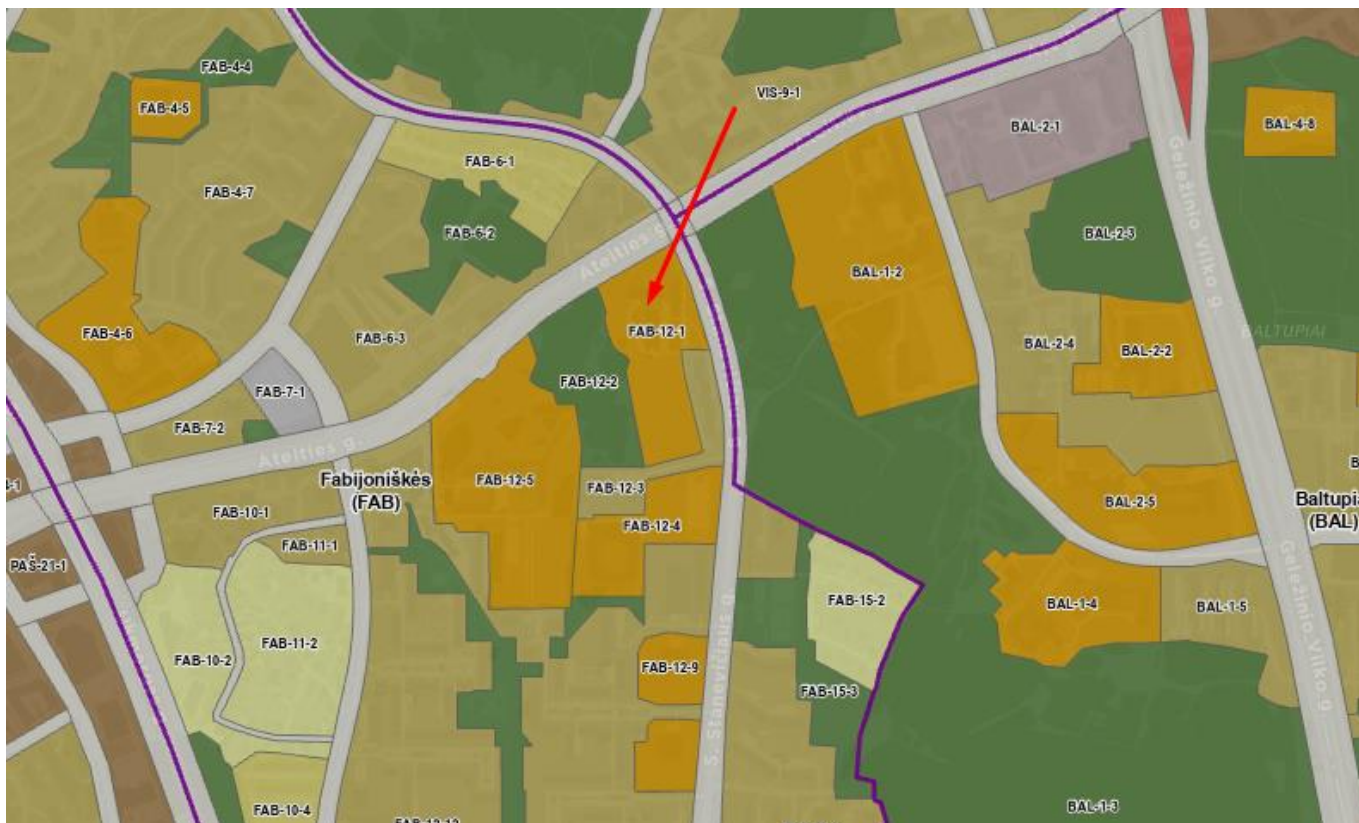

1. Ištrauka iš Vilniaus m. bendrojo plano.

Nustatyti reglamentai sklye pagal Vilniaus miesto bendrąjį planą:

Kvartalo numeris FAB-12

Funkcinės zonos numeris TP dokumente FAB-12-1

Funkcinės zonos tipas Specializuotų kompleksų zona

Teritorijos naudojimo tipas SK;SI

Pagrindinė žemės naudojimo paskirtis KT

Žemės naudojimo būdas V;B;I2

Funkcinės zonos plotas, ha 34394

Vyraujantis („foninis“) pastatų aukštis (aukštų skaičius) -

Didžiausias leistinas pastatų aukštų skaičius 4

Didžiausias leistinas pastatų aukštis (metrai) nuo žemės paviršiaus 16

Užstatymo tipas lp

Didžiausias leistinas sklypo užstatymo intensyvumas 1.2

Didžiausias leistinas sklypo užstatymo tankis 60

Minimalus sklypo dydis naujai statybai -

Maksimalus būstų skaičius sklype -

Sąlyginis didžiausias nelaidžių dangų kiekis sklype (%) 40

Didžiausias galimas vieno mažmeninės prekybos objekto bendras plotas (m2) -

Tekstinio reglamento Nr. 01;02;03;05;07;32;33;36

Tekstinis reglamentas

01-UI galima didinti iki 30%, 30% papildomai pastatytų būstų (kv.m) ar kitą parduodamą plotą perduodant savivaldybės municipalinio būsto fondui ar socialinės infrastruktūros plėtojimui. Perduodamas plotas gali būti ir ne būtinai tame pačiame pastate, tačiau ne didesniu kaip 500 m atstumu nuo jo; 02-UI galima didinti iki 10%, jeigu pirmajame pastatų prie gatvės aukšte įrengiama socialinė infrastruktūra arba komercinės paskirties patalpos su įėjimais iš gatvės; 03-Rengiant vietovės lygmens TPD, UI galima padidinti iki 10% apimtimi, jeigu automobilių

DOKUMENTO ŽYMUO	LAPAS	LAPŲ	LAIDA
24014_1-SSP-AR	7	14	0

stovėjimas numatomas vien tik požeminėse automobilių stovėjimo aikštelėse (išskyrus specializuotam transportui skirtas stovėjimo vietas); 05-Objektui privalomas automobilių stovėjimo vietas, pagal savivaldybės nustatytą tvarką, leidžiama įrengti tarp gatvių raudonųjų linijų, taip kompensuojant pagal teisės aktus privalomas automobilių stovėjimo vietas, neįrengtas sklype. Šios vietos negali būti rezervuojamos, privalo būti bendro naudojimo, gali būti apmokestinamos; 07-Nauja statyba kvartale galima tik vystytojui prisidedant prie kompleksinės kvartalo renovacijos tikslais plėtojamos infrastruktūros – investuotojo lėšomis rekonstruojant ir plėtojant viešąją infrastruktūrą (privažiavimų sistemą, želdynus, sporto ir rekreacinius aikštynus). Minimali investicijų į viešosios infrastruktūros plėtojamą suma – 100 Eur/ kv. m pastatų bendrojo ploto. Ši suma tarybos sprendimu gali būti indeksuojama atsižvelgiant į kainų indekso pokyčius; 32-Teritorijai ar jos daliai (pagal BP Gamtinio karkaso schemą) taikyti Gamtinio karkaso nuostatų reikalavimus; 33-Teritorijai ar jos daliai (pagal BP brėžinį Geomorfologiniai gamtinio karkaso elementai) taikyti Šlaitų apsaugos ir tvarkymo reglamentą; 36-Teritorijai ar jos daliai (pagal BP brėžinį Geomorfologiniai gamtinio karkaso elementai) taikyti Sausaslėnių apsaugos ir tvarkymo reglamentą;

Įgyvendinimo prioritetas Prioritetinė plėtros teritorija

Infrastruktūros eksploatavimo tarifo koeficientas 1

Infrastruktūros plėtros įmokos tarifo koeficientas 7

Seniūnija Fabijoniškių

Plotas (m²) 34394

4.PROJEKTUOJAMI STATINIAI, STATINIŲ SĄRAŠAS

4.1. Projektuojamų statinių sąrašas

NR.	STATINIO PAVADINIMAS	STATINIO PASKIRTIS	STATYBOS RŪŠIS	KATEGORIJA
1	Futbolo aikštės veja (natūrali veja)	Sporto paskirties inžineriniai statiniai	Naujo statinio statyba	Nesudėtingasis II grupė
2	4,5 m aukščio tvora (kamuolio gaudyklė) (T-1)	Kiti inžineriniai statiniai	Naujo statinio statyba	Nesudėtingasis II grupė
3	4,5 m aukščio tvora (kamuolio gaudyklė) (T-2)	Kiti inžineriniai statiniai	Naujo statinio statyba	Nesudėtingasis II grupė

4.2. Projektuojamų inžinerinių tinklų sąrašas

Inžineriniai tinklai šiuo projektu neprojektuojami. Lauko apšvietimas ir vejos laistymas projektuojami atskirais projektais.

4.3. Projektuojamų susisiekimo komunikacijos

Susisiekimo komunikacijos esamos ir nekeičiamos. Visas transportas patenka per esama įvažiavimą nuo S. Stanevičiaus g. naujų autotransporto privažiavimo kelių.

DOKUMENTO ŽYMUO	LAPAS	LAPŲ	LAIDA
24014_1-SSP-AR	8	14	0

5. BENDRIEJI PROJEKTINIAI SPRENDINIAI

5.1. Bendras aprašymas

Šiuo projektu projektuojama natūralios vejų futbolo aikštė, futbolo vartai, kamuolių gaudyklės, numatoma demontuoti esamus vartus, atskirais projektais yra numatyta papildomai suprojektuoti (24014_2-SS) projektuojami du takai skirti patekimui į teritoriją, tribūnos (gaminys) lankytojams, bei likusią teritorijos dalį ažūrine segmentine tvora su numatomais patekimais į teritoriją.



3 Pav. Esama situacija: sklypo statybos zona

5.2. Inžinerinių statinių aprašymas ir sprendinių pagrindimas

Numatoma įrengti natūralios vejų futbolo aikštę 100m x 66m. Numatoma futbolo aikštės su įranga (pagrindiniai futbolo vartai 7.32x2.44 m, kamuolių gaudyklės H-4.50 m).

Aikštyno įranga ir statiniai statomi ant pirminės statybos metu įrengtų šalčiui atsparių smėlinių gruntų pagrindų. Apžiūros metu pagrindo nuosėdžio požymių nenustatyta.

Futbolo vartai įbetonuojami.

Kamuolių gaudyklės įrengiamos aikštės galuose. Gaudyklių stulpai h-450cm aukščio, išdėstomi ne rečiau kaip kas 400cm. Stulpai iš šaltai formuotų kv.vamzdžio prof. CFSHS 80x80x4, L-6000mm S235J2 plieno. Stulpų viršutinis galas sandariai užvirintas 5mm plokštelėmis. Stulpai gruntuojami ir dažomi gamykloje. Antikorozinio padengimo aplinkos klasė C3-H pagal LST EN ISO 12944-2. Padengimas PUR, A1.10 sistema pagal LST EN ISO 12944-5. Visi tvirtinimai prie stulpų apkabomis ir cink.varžtais.

Gaudyklės tinklas ažūrinis sintetinis atsparus UV spinduliams. Aukštės dydis 100x100mm.

Gaudyklės stulpo gręžtinis pamatas D300mm, kurio gylis ne mažiau ≥ 230 cm, t.y. žemiau įšalo gylio. paskaičiuoto pagal RSN156-94. Gręžinio dugnas sutankinamas.

Pamato gręžinyje monolitinis betonas C25/30-XC2 armuojamas konstruktyviai 4 D 12 L-2000mm S500 strypais. Stulpo profilis į pamatą įbetonuojamas ne mažiau 1500mm.

Įrengiant gręžinį pamatui ir sutikus purų, vandeningą ar kitokį gruntą privalu iškviesti projekto vykdymo priežiūros vadovą.

DOKUMENTO ŽYMUO	LAPAS	LAPŲ	LAIDA
24014_1-SSP-AR	9	14	A

Visi statybos metu suardyti ar kasinėti dangų pagrindai atstatomi smėliniu gruntu ir sutankinami iki kontroliuojamo $E_{vd} \geq 45 \text{ MN/m}^2$ ($D_{pr} > 98 \text{ proc.}$) rodiklio.

Statybos zonoje yra keli medžiai, kuriuos statybos metu privaloma išsaugoti, o vykdant statybos darbus priėmus atitinkamas priemones medžiai turi būti apsaugoti ir turi būti nepažeistas medžių šaknynas. Stengiamasi išlaikyti esamą reljefą ties esamais medžiais. Didžioji dalis sklypo yra apželdinta natūralia veja.

Esamas futbolo aikštės reljefas bus paliekamas esamas, tik vietomis bus papildomai ištiesinamas reljefas, nes vienoje vietoje yra nedidelis reljefo įdubimas. Ties aikštės šiaurinėje dalyje esančiu dešiniu kraštu, aikštė papuola ties esamu šlaitu, to pasekoje, reikia šlaitą pakoreaguoti papildomai jį sutvirtinant koriu.

5.3. Inžinerinių tinklų aprašymas

Šiuo projektu jokie inžineriniai tinklai neprojektuojami.

5.4. Susisiekimo komunikacijų, statybos sklypo susisiekimo komunikacijų aprašymas; išorinio ir vidinio transporto judėjimo organizavimo principai

Susisiekimo komunikacijos esamos ir nekeičiamos. Visas transportas patenka per esamą įvažiavimą nuo S. Stanevičiaus g. naujų autotransporto privažiavimo kelių, stovėjimo aikštelių neprojektuojama.

Pėsčiųjų patekimas esamais takais, kitu projektu projektuojami du patekimai į teritoriją. Vienas iš takų yra pritaikomas ir žmonėms su negalia.

5.5. Informacija apie numatomų statybos darbų poveikį aplinkai, gyventojams, kaimyninėms teritorijoms

Statinio statyba ir naudojimas nepažeis ir nepablogins trečiųjų asmenų interesų.

Planuojami statybos darbai turės minimalų poveikį gamtai dėl sąlyginai nedidelių darbų apimčių. Sklypo sanitarinė ir ekologinė situacija yra normali. Sklype nėra susikaupusių šiukšlių ar aplinkai kenksmingų medžiagų. Sklypo teritorijoje nėra taršos ar triukšmo šaltinių, gamybinių objektų, sklypas nepatenka į radiotechninių objektų skleidžiamos elektromagnetinės spinduliuotės sukuriamas sanitarinės apsaugos ir ribinio užstatymo zonas.

Statinių projektas parengtas taip, kad nebūtų pažeistos gyvenančių žmonių, bei aplinkinių teritorijų ir statinių esamos higienos sąlygos.

Statybose naudojami mechanizmai ir įranga turi būti pritaikyta statyboms, tvarkinga, nesukelianti vibracijos ir didelio triukšmo.

Leidžiami triukšmo ribiniai dydžiai atitinka numatytus HN 33:2011 “Triukšmo ribiniai dydžiai gyvenamuosiuose ir visuomeninės paskirties pastatuose bei jų aplinkoje”

Triukšmo lygiai ir oro tarša neviršija leistinų normų. Stacionarūs oro taršos šaltiniai nenumatomi.

Parinktos įrangos skleidžiamas triukšmas neviršija maksimalių leistinų reikšmių į aplinką.

Projektiniai sprendiniai atitinka pagrindinių bei normatyvinių dokumentų keliamus reikalavimus, neigiamo poveikio aplinkai ir gyventojams nebus.

5.6. Saugomos teritorijos tvarkymo ir apsaugos reikalavimai (nurodyti saugomos teritorijos apsaugos reglamentą), specialieji paveldosaugos reikalavimai (nurodyti apsaugos reglamentą), aplinkos apsaugos, kultūros paveldo išsaugojimo, urbanistikos, gaisrinės, civilinės saugos priemonių principinių sprendinių trumpas aprašymas; apsauginės ir sanitarinės zonos; projekte numatytų poveikį aplinkai mažinančių priemonių aprašymas;

Saugomos ir kultūros paveldo teritorijos:

Statybos sklype nepatenka į nekilnojamųjų kultūros vertybių teritoriją (jų apsaugos zonoje).

DOKUMENTO ŽYMUO	LAPAS	LAPŲ	LAIDA
24014_1-SSP-AR	10	14	0

Statybos sklypo dalis, kurioje planuojami projektavimo ir statybos darbai nepatenka į Natura 2000 teritorijas.

Pagal Vilniaus teritorijos bendrojo plano keitimo sprendinius sklypas nepatenka į gamtinio karkaso kraštovaizdžio zoną.

Apsaugos ir sanitarinės zonos:

Sklype yra esamos apsaugos zonos naujų neprojektuojama. Visiems projektuojamiems inžineriniams tinklams taikomas apsaugos zonos pagal „Specialiųjų žemės naudojimo sąlygų įstatymas“

Sanitarinės ar apsaugos zonos pavadinimas	Sanitarinės ar apsaugos zonos plotas (m ²)	Pastabos
Elektroninių ryšių tinklų elektroninių ryšių infrastruktūros apsaugos zonos	151	Esama
Elektros tinklų apsaugos zonos	291	Esama
Elektros tinklų apsaugos zonos	198	Esama
Elektros tinklų apsaugos zonos	282	Esama
Elektros tinklų apsaugos zonos	280	Esama
Elektros tinklų apsaugos zonos	281	Esama
Požeminio vandens vandenviečių apsaugos zonos	31256	Esama

Projekte numatytų poveikį aplinkai mažinančių priemonių aprašymas

Projektiniai sprendiniai nesukels neigiamo poveikio aplinkai ir gyventojams, todėl poveikio mažinimo priemonės nenumatomos.

5.7. Apsauginių priemonių nuo smurto ir vandalizmo trumpas aprašymas

Visos apsauginės priemonės yra esamos. Projektuojami inžineriniai statiniai neapželdinti ir gerai matomi iš visų pusių. Projekte numatyti statiniai turi būti gaminami iš patvarių vandalizmui medžiagų (aliuminio, plieno).

5.8. Universalaus dizaino, aplinkos ir statinių pritaikymo neįgaliesiems projektinių sprendinių aprašymas

Universalaus dizaino principai lieka esami. Vykdamas naujos statybos darbus esamiems universalaus dizaino principams įtakos neturės. Sklype lieka esamos parkavimo vietos skirtos žmonėms su negalia.

Atskiru projektu (Kitų inžinerinių statinių, Ateities g. 28, Vilniaus m., supaprastintas projektas) bus projektuojamas takas pritaikytas žmonėms su negalia, kad išliktų galimybė žmonėms su negalia patekti į stadiono teritoriją.

5.9. Statybos sklype esamų pastatų, inžinerinių tinklų griovimas, perkėlimas ar atstatymas

Pastatų griovimas nenumatomas, numatomas esamų vartų demontavimas, inžinerinių tinklų demontavimas, perkėlimas ar atstatymas nenumatomas.

Statiniai yra suprojektuoti esamoje elektros tinklų, vandens tiekimo ir nuotekų, paviršinių nuotekų tvarkymo infrastruktūros apsaugos zonose, gauti papildomi susiderinimai dėl aikštės įrengimo sklype.

5.10. Trumpas pastato energinio naudingumo įvertinimas

Projektuojami statiniai nėra pastatai ar patalpos, todėl jiems energetinio naudingumo klasė nekeliamas.

DOKUMENTO ŽYMUO	LAPAS	LAPŲ	LAIDA
24014_1-SSP-AR	11	14	0

5.11. Duomenys apie numatomas įrengti automobilių parkavimo vietas ir elektromobilių įkrovimo prieigas vadovaujantis STR 2.06.04:2014

Rengiant projektą vadovaujamas STR 2.06.04:2014 Gatvės ir vietinės reikšmės keliai. Bendrieji reikalavimai, 30 lentelė.

<i>Eil.Nr.</i>	<i>Pastatų</i>	<i>Minimalus stovėjimo vietų skaičius</i>
11.	Sporto paskirties statiniai	
11.1	stadionai, arenos, aikštelės	1 vieta 10 m ² tribūnų ploto

Šiuo projektu yra numatomas tik stadiono įrengimas, o tribūnos nėra projektuojamos, todėl papildomai nėra numatomos automobilių stovėjimo vietos sklype.

43 lentelė. Dviračių stovėjimo vietų minimalus skaičius

<i>Eil.Nr.</i>	<i>Pastatų</i>	<i>Minimalus stovėjimo vietų skaičius</i>
6.	Stadionai ir sporto arenos	1 vieta 85 m ² naudingo tribūnų ploto

Dviračių stovėjimo vietos yra numatytos palei esamus pastatus. Atsiradus papildomam poreikiui bus papildomai įrengtus atskiru projektu.

Visos automobilių stovėjimo vietos numatomos sklypo ribose lieka esamos.

Šiuo projektu statytojas neišreiškė noro įrenginėti automobilių stovėjimo vietų su elektromobilių įkrovimo galimybe. Elektromobilių įkrovimo vietos bus įrengiamos atskiru projektu, atsižvelgiant į minimalius reglamentuotus reikalavimus.

5.12. Duomenys apie planuojamą ūkinę veiklą

Planuojami statybos darbai turės minimalų poveikį gamtai dėl sąlyginai nedidelių darbų apimčių. Sklypo sanitarinė ir ekologinė situacija yra normali. Sklype nėra susikaupusių šiukšlių ar aplinkai kenksmingų medžiagų. Sklypo teritorijoje nėra taršos ar triukšmo šaltinių, gamybinių objektų, sklypas nepatenka į radiotechninių objektų skleidžiamos elektromagnetinės spinduliuotės sukuriamas sanitarinės apsaugos ir ribinio užstatymo zonas.

Planuojamos ūkinės veiklos poveikio aplinkai vertinimas neprivalomas.

Planuojamos ūkinės veiklos poveikio „Natura 2000“ teritorijoms nėra.

Planuojamos ūkinės veiklos poveikis aplinkos komponentams:

- Statinių statyba esminio poveikio aplinkai ir aplinkiniams neturės.

Veiklos vykdytojas statybos metu ir tolesnėje veikloje susidariusias atliekas turi tvarkyti taip, kad:

- jos nepatektų į aplinką;
- privalo rūšiuoti jų susidarymo vietoje;
- turi perduoti atliekų tvarkytojams ir turėti atliekų atidavimą pagrindžiančius dokumentus;
- tvarkydamas komunalines atliekas privalo naudotis savivaldybių organizuojamomis atliekų tvarkymo sistemomis ir rūšiuoti atliekas savivaldybių atliekų tvarkymo taisyklėse nustatyta tvarka pagal sudarytą sutartį su atliekas priimančia įmone.
- Pavojingąsias atliekas privalo rūšiuoti, laikinai laikyti, supakuoti vežimui taip, kad jos nekeltų pavojaus žmonių sveikatai ir aplinkai.

Sklype esantys, paliekami saugotini ar nesaugotini želdiniai statybos metu turi būti apsaugomi priemonėmis, numatytomis LR aplinkos ministro įsakyme „Dėl želdinių apsaugos, vykdant statybos darbus, taisyklių patvirtinimo“, 2010-03-15, Nr. D1-19.

Statybinėms atliekoms išvežti statinio statybos metu rangovas turi sudaryti atliekų išvežimo sutartį su atliekų priėmimo ar utilizavimo įmonėmis, atskirai pagal atliekų rūšį.

Statinį priimant naudoti rangovas turi pateikti dokumentus apie statybinių atliekų priėmimo įrodymą.

DOKUMENTO ŽYMUO	LAPAS	LAPŲ	LAIDA
24014_1-SSP-AR	12	14	0

Statybos metu statybiniai automobiliai, išvažiuodami iš statybos aikštelės turi būti švarūs. Tam tikslui turi būti numatyta ratų plovimo įranga. Esant sausoms oro sąlygoms statybinių transporto priemonių judėjimo vietos ir privažiuojamos gatvės turi būti laistomos.

5.13. Duomenys apie statinio atitiktį visuomenės sveikatos saugos teisės aktų reikalavimams ir pagrindžiantys skaičiavimai

Statinio projektas parengtas taip, kad nebūtų pažeistos gretimai gyvenančių žmonių, bei aplinkinių teritorijų ir statinių esamos higienos sąlygos.

Naudojami statybos produktai neturi būti laidūs teršalams ir nuotekoms, kurios gali pasklisti aplinkoje ir turėti aplinkai neigiamą poveikį, sukeliant grėsmę žmonių sveikatai, gyvūnams ir augalams bei ekosistemoms. Statybos produktai turi atitikti HN 105:2004 „Polimeriniai statybos produktai ir polimerinės baldinės medžiagos“ reikalavimus.

Statybos atliekų tvarkymą žr. techninio projekto pasirengimo statybai ir statybos darbų organizavimo dalyje.

6. PROJEKTINIŲ PASIŪLYMŲ VIEŠINIMO ATASKAITA;

Projektiniai pasiūlymai buvo parengti ir paviešinti. Projektiniams pasiūlymams buvo pritarta. Registracijos Nr. PSP-01-240911-00621.

7. GAISRINĖ SAUGA

Gaisrinės saugos reikalavimai projektuojamiems kitos paskirties inžineriniams statiniams nekeliami.

8. ATLIEKŲ SURINKIMĄ IR TVARKYMĄ;

Statybos metu atliekų susidarys minimalus kiekis.

Komunalinės atliekos, pakuotės ir antrinės žaliavos statybos metu bus rūšiuojamos ir tvarkomos nustatyta tvarka, vadovaujantis Atliekų tvarkymo taisyklių (Žin. 2004, Nr.68-2381;2010, Nr. 43-2070) reikalavimais

1 lentelė. Orientaciniai šiukšlių ir statybinio laužo kiekių lentelė.

Medžiaga	Kodas	Pavojingumas	Kiekis (t)	Tvarkymas
Geležis/plienas	17 04 05	Nepavojinga	0.02	Metallų ir metallų junginių perdirbimas (atnaujinimas)
Kitos statybinės atliekos	17 09 04	Nepavojinga	0.05	Šalinimas specialiai įrengtuose sąvartynuose/ Kitų neorganinių medžiagų perdirbimas (atnaujinimas)
		Viso:	0.07	

Statybvietėje turi būti išrūšiuotos ir atskirai laikinai laikomos susidarančios:

- komunalinės atliekos – maisto likučiai, tekstilės gaminiai, kitos buitinės ir kitokios atliekos, kurios savo pobūdžiu ar sudėtimi yra panašios į buitines atliekas;
- inertinės atliekos – betonas, plytos, keramika ir kitos atliekos, kuriose nevyksta jokie pastebimi fizikiniai, cheminiai ar biologiniai pokyčiai;
- perdirbti ir pakartotinai naudoti tinkamos atliekos, antrinės žaliavos – pakuotės, popierius, stiklas, plastikas ir kitos tiesiogiai perdirbti tinkamos atliekos ir (ar) perdirbti ar pakartotinai naudoti tinkamos iš atliekų gautos medžiagos;

DOKUMENTO ŽYMUO	LAPAS	LAPŲ	LAIDA
24014_1-SSP-AR	13	14	0

- pavojingosios atliekos – tirpikliai, dažai, klijai, dervos, jų pakuotės ir kitos kenksmingos, degios, sprogstamosios, ėsdinančios, toksiškos, sukeliančios koroziją ar turinčios kitų savybių, galinčių neigiamai įtakoti aplinką ir žmonių sveikatą;

- netinkamos perdirbti atliekos (izoliacinės medžiagos, akmens vata ir kt.).

Išrūšiuotos atliekos turi būti perduodamos įmonėms, turinčioms teisę tvarkyti tokias atliekas pagal sutartis dėl jų naudojimo ir šalinimo.

Iki darbų pradžios būtina sudaryti sutartį su statybines atliekas utilizuojančia įmone, kuri turi atitinkamą sertifikatą.

DOKUMENTO ŽYMUO	LAPAS	LAPŲ	LAIDA
24014_1-SSP-AR	14	14	0

SUPAPRASTINTAS STATYBOS PROJEKTAS
TECHNINĖS SPECIFIKACIJOS

TECHNINIŲ SPECIFIKACIJŲ ŽINIARAŠTIS

TS-1 BENDROJI DALIS	2
TS-1.1. Statybos aikštelė	2
TS-1.2. Dokumentai ir nurodymai, kuriems turi atitikti vykdomi darbai	2
TS-1.3. Darbų vykdymo organizavimas	2
TS-1.4. Darbų vykdymas	2
TS-1.5. Medžiagų kokybės reikalavimai	2
TS-1.6. Medžiagų tiekimas ir sandėliavimas	3
TS-1.7. Statybinė įranga	3
TS-1.8. Darbų vykdymas ir perdavimas priėmimui	3
TS-1.9. Darbų užbaigimas	3
TS-1.10. Garantinis laikotarpis	3
TS-2 ŽEMĖS DARBAI	3
TS-2.1. Bendrosios nuostatos	3
TS-2.2. Valymas ir demontavimas	4
TS-2.3. Kasimas	4
TS-2.4. Reikalavimai sutankinimui	4
TS-2.5. Landsaftas, veja	4
TS-2.6. Žaliųjų zonų priežiūra	4
TS-3 Stadiono vejos įrengimas	5
TS-3.1. Stadiono vejos įrengimas	5
TS-3.2. Stadiono vejos įrengimas	5
TS-3.3. Stadiono vejos sėjos metas, sėklų mišinys ir presavimas	5
TS-3.4. Stadiono vejos užbaigimas ir taisymas	6
TS-3.5. Stadiono vejos valymas	6
TS-3.6. Stadiono vejos taisymai	6
TS-4 KITA	6
TS-4.1. Futbolo vartai aikštėje	6
TS-4.2. Kamuolio gaudyklės įrengimas	6
TS-5 DARBŲ SAUGA	6

TS-1 BENDROJI DALIS

Techninių specifikacijų parengiamų duomenų sudėtis, sprendimų kiekis, jų detalizacijai (tekstu, skaičiavimų, brėžinių) bendru atveju yra pakankama statytojo sumanymui suprasti ir įvertinti, statybos kainai nustatyti, suderinimas ir ekspertizei atlikti, statybos rangovo konkursui paskelbti, statybos ar griovimo darbų leidimui gauti, darbo projektui parengti (jei reikalingas).

Rangos sutartis bendru atveju negali prieštarauti paprastojo remonto aprašui numatomoms sąlygoms ir nurodymams.

Statybos aikštelėje turi būti įrengtos nurodytos dangos, atstatyta veja. Darbai atliekami pagal sklypo plano brėžinius, technines specifikacijas bei kontrakto susitarimus. Statybos aikštelėje vykdomus darbus ir teikiamas paslaugas turi prižiūrėti patyręs, turintis reikiamų įgūdžių prižiūrėtojas.

Rangovo aikštei paskirtas atsakingas prižiūrėtojas turi paruošti visas reikalingas ataskaitas, kurios priklauso Rangovo atsakomybės ribas. Aikštelėje turi būti atliekami patikrinimai:

Pirminis aikštelės patikrinimas prieš pradėdant dangų įrengimo darbus.

Metiniai patikrinimai garantiniu laikotarpiu.

Kiekvieno patikrinimo metu turi būti pateikiama ataskaita.

Rangovas privalo visuose brėžiniuose pažymėti visus darbus metu padarytus pakeitimus, papildymus ir nukrypimus.

Matavimai ant žemės turi būti pažymėti kuoleliais, nuolydžio rodyklėmis ir t.t. žymėjimai turi būti sudėlioti taip, kad netrukdytų atliekamiems darbams, tačiau turi aiškiai nurodyti atitinkamą informaciją. Žymėjimas turi būti apsaugotas nuo mechaninių pažeidimų.

Visos kietos dangos turi būti įrengtos su nuolydžiais nurodytais projekte.

TS-1.1. Statybos aikštelė

Statybos sklypas bus perduotas Rangovui tokioje būklėje, kokioje jis bus sutarties pasirašymo dieną. Rangovas pateikia paraišką reikalingoms sąlygoms laikiniams statiniams už sklypo ribų įrengti (kėlimo kranams, įvažiavimams), laikinoms sąlygoms el. energijai, vandeniui, ryšių paslaugoms gauti.

TS-1.2. Dokumentai ir nurodymai, kuriems turi atitikti vykdomi darbai

Visi darbai turi būti atlikti pagal Lietuvos Respublikos normas, standartus ir techninius reglamentus.

Naujausias projektinės dokumentacijos komplektas, specialiai parengtas šiam projektui, turi būti laikomas, kaip ir naudojamas, statybos aikštelėje, statybos bei susirinkimų metu.

Papildomi nurodymai specifikacijoms ir brėžiniams:

Institucijų, konsultantų, specialistų ir techninės priežiūros inžinerinių nurodymai;

Gamintojų ir medžiagų tiekėjų nurodymai

Specialiųjų darbų vykdytojų nutarimai

Autorinės ir techninės priežiūros vykdytojų nurodymai, pateikti statybos darbų žurnale, kuris turi būti laikomas statybos vietoje ir pateikiamas autorinės ir techninės priežiūros vykdytojams pareikalavus.

TS-1.3. Darbų vykdymo organizavimas

Rangovas turi gauti statytojo sutikimą prieš darbų pradžią. Darbai vykdomi, suderinus su užsakovu darbų eigą ir tvarką, nenutraukiant pastato eksploatacijos.

Pagrindinis rangovas privalo siūlyti subrangovines organizacijas ir gauti statytojo pritarimą. Visi klausimai, susiję su statybos darbais, turi būti išspręsti prieš darbų vykdymą.

Už darbų saugą, darbininkų sanitarines-higienines sąlygas socialines, bei draudimines garantijas ir darbų organizavimą bendru atveju atsako rangovas.

TS-1.4. Darbų vykdymas

Vykdantieji statybos darbus bei statybos darbų priežiūrą specialistai turi turėti reikalingus kvalifikacinius atestatus. Darbų priežiūrą vykdo statytojo techninis prižiūrėtojas. Demontuotų įrenginių ir medžiagų tolimesnis panaudojimas ir išvežimas vykdomas pagal rangos sutartį ir tik leidus statytojui. Darbų vykdymo eigą nurodo techninės specifikacijos arba nustato rangovas, suderinęs su statytoju ir techniniu prižiūrėtoju. Rangovas turi išsiaiškinti vamzdinių, kabelių ar kitų inžinerinių komunikacijų, priklausančių komunalinėms žinyboms ar kitoms instancijoms, paklojimo vietos statybos aikštelėje prieš darbų vykdymą. Statybos metu būtina apsaugoti įrengiamą konstrukciją nuo kritulių. Statybos aikštelė turi būti tvarkinga. Privaloma laikytis atitinkamų žinybų reikalavimų dėl šiukšlių išvežimo statybos metu. Darbai vykdomi, vadovaujantis gamintojų nustatytomis instrukcijomis darbui su medžiagomis, gaminiais bei įrenginiais, kurie naudojami šioje statyboje.

TS-1.5. Medžiagų kokybės reikalavimai

Jau rangos konkurso pasiūlymams turi būti nurodomos konkrečios medžiagos, pateikiami dokumentai, patvirtinantys gaminių, medžiagų ir įrenginių techninės charakteristikos, atitinkančias techninių specifikacijų reikalavimus. Statybos metu, neleidžiama keisti medžiagų, gaminių ar įrenginių kitais, negu pateikta rangos konkurso pasiūlyme. Esant nenumatytoms aplinkybėms, kai keičiamas neišvengiamas, statytojui pateikiamas raštiškas prašymas,

paaiškinimas keitimo priežastis, nauji dokumentai patvirtinantys, kad gaminių, medžiagų ir įrenginių techninės charakteristikos geresnės už keičiamų, ne žemesnė kaina. Gaunamas raštiškas statytojo ir techninio priežiūrėtojo sutikimas. Keitimas atliekamas pagal rangos sutartyje nustatytą procedūrą. Visos medžiagos turi atitikti jų kokybės reikalavimų kompleksą, nurodytą dokumentaciją. Visos medžiagos, jų įpakavimas ar jų pristatymo dokumentas turi turėti nurodymus, kuriais remiantis gali būti nustatyti jų kokybės rodikliai arba ta pati informacija privalo būti pateikta kokiais nors būdais.

Medžiagos, gaminiai bei įrengimai turi būti sertifikuoti Lietuvos Respublikoje. Jei tokių nėra – importiniams turi būti užsienio šalių sertifikatai, vietinėms įmonės gamintojo paruošti standartai. Medžiagų likučiai neturi būti naudojami statyboje.

TS-1.6. Medžiagų tiekimas ir sandėliavimas

Visos atvežamos į statybą, medžiagos turi būti tokiaame įpakavime, kokiam jas parduoda gamintojas, su etiketėmis ir dokumentais, patvirtinančiais jų tapatybę. Medžiagų įpakavimas turi turėti nurodymus apie jo turinį. Statybinės medžiagos turi būti sandėliuojamos taip, kad nekristų jų kokybė, taip pat laikantis sandėliavimo reikalavimų kiekvienai medžiagai, gaminiui ir įrenginiui. Atvežtos į statybą medžiagos ir gaminiai turi būti tuoj pat apžiūrimi ir jei yra defektų, neatitinkančių užsakymams, pareiškiamos raštu pretenzijos tiekėjams.

Medžiagų pavyzdžiai, kurie objekto statybos metu pateikiami patvirtinimui gauti, apžymėti statybiniuose brėžiniuose ar specialiose techninėse specifikacijose. Pavyzdžiai laikomi statybinėje aikštelėje tol, kol tie statybos darbai priduodami. Už savalaikį medžiagų tiekimą, tiekiamų medžiagų kokybę ir tinkamą sandėliavimą atsako rangovas, jei kitaip nenumatyta rangos sutartyje.

TS-1.7. Statybinė įranga

Visa įranga, mašinos ir papildomi įrengimai turi būti atitinkami ir privalo tenkinti medžiagų naudojimo procesus bei darbo saugumui keliamus reikalavimus. Įranga ir t.t., kuri nuolat bus naudojamas statyboje, turi būti atskirai aptarta su statytoju.

TS-1.8. Darbų vykdymas ir perdavimas priėmimui

Atskiri darbų etapai perduodami užsakovo atstovui, tarpininkaujant techninės priežiūros vykdytojams, raštiškai gavus jų pritarimą darbų atlikimo kokybei. Dengtų darbų, kuriuose priimant turi dalyvauti projekto autorinės priežiūros atstovai, sąrašas turi būti tvirtinamas, sudarant autorinės priežiūros sutartį ir reikalui esant gali būti papildytas statybos eigoje.

Išbandymai ir bandiniai

Patikrinimų ir išbandymų laikas ir vieta turi būti sutartas su kitomis pageidaujančiomis dalyvauti grandimis. Turi būti užtikrintas praėjimas prie išbandymų vietos. Turi būti pasirūpinta visais reikalingais įrankiais ir dokumentais.

TS-1.9. Darbų užbaigimas

Darbai turi būti priduoti statytojo paskirtai/ sudarytai priėmimo komisijai.

Reikalavimai konstrukcijoms, sugadintoms vykdant darbus, turi būti nurodyti apžiūros metu, nurodant broko vietą, jo tipą, veiklą reikalingą trūkumus ištaisyti bei ploto, kurį reikia ištaisyti dydį. Tuo atveju, jei brokas atsirado dėl drėgmės, vibracijos, sujudinimo ar kitų panašių laikinų priežasčių, turi būti pašalinta priežastis. Baigtos statybos atidavimas naudoti įforminimo aktus. Rangovas paruošia ir perduoda Statytojui pastato atnaujintos dalies išpildomąją/ darbo dokumentaciją, eksploataavimo instrukcijas ir garantinius dokumentus, jei kitaip nenumatyta rangos sutartyje

TS-1.10. Garantinis laikotarpis

Garantinį laikotarpį nustato statytojo ir rangovo sutartis. Garantinis laikotarpis negali būti trumpesnis nei nustatyta Lietuvos Respublikos įstatymais. Garantinis laikotarpio metu pastebėtas visas klaidas, trūkumai ir defektai turi būti ištaisyti.

TS-2 ŽEMĖS DARBAI

TS-2.1. Bendrosios nuostatos

Šiame skyriuje pateikiami pagrindiniai reikalavimai žemės darbams. Minėtus darbus sudaro: grunto kutivavimas, žemės paviršiaus lyginimas ir volavimas.

Priimdamas statybos aikštelę rangovas turi ją patikrinti dalyvaujant Užsakovui. Turi būti surašytas požeminių komunikacijų aktas.

Esamas požemines neveikiančias komunikacijas demontuoti arba užpildyti.

Žemės darbai

Teritorija, kurioje pagal projektą numatoma statyti statinius ar žemės paviršių padengti technogenine danga, turi būti išvalyta, pašalinti kiti statybos darbams trukdantys objektai;

- apsaugoti nuo sužalojimo šalia statybos vietos augantys medžiai;

- sudarytas geodezinio nužymėjimo pagrindas;
- Žemės darbų technologinis procesas sudarytas iš šių darbų:
- Esamos augmenijos naikinimas cheminėmis priemonėmis.
 - Esamo paviršiaus kultivavimas.
 - Esamos žemės lyginimas, grėbstymas, volavimas.
 - Esamos žemės užsėjimas sportiniu vejos sėklų mišiniu bei patrešimas.
 - Pirmas vejos nupjovimas.

Ant išlyginto teritorijos paviršiaus rengiamas pagrindas dangai įrengti. Prieš pradėdant dangų įrengimą, turi būti įrengtos visos inžinerinės komunikacijos, lovio paviršius - išlygintas.

Atliekant paruošiamuosius darbus, laikytis Automobilių kelių žemės darbų atlikimo ir žemės sankasos įrengimo taisyklių IT ŽS 17 V skyriaus I skirsnio reikalavimų. Atliekant dirvožemio pašalinimo darbus laikytis Automobilių kelių žemės darbų atlikimo ir žemės sankasos įrengimo taisyklių IT ŽS 17 IX skyriaus reikalavimų.

TS-2.2. Valymas ir demontavimas

Statybos darbų metu reikia numatyti apsaugą, kad nebūtų pažeisti esami vamzdžiai, kabeliai, laidai ar įranga, esant statybos zonoje ir jos aplinkoje. Bet kokias atliekas ir šiukšles Rangovas privalo išvežti į paskirtą ar patvirtintą vietos valdžios sąvartyną.

Bet kuris paviršinis gruntas ir iškasta medžiaga, kuri netinkama užpylimui, turi būti išvežta į paskirtą ar patvirtintą vietos valdžios sąvartyną. Tinkamą iškastą medžiagą, kurios neįmanoma panaudoti iš karto, turi būti saugoma nurodytoje sklypo dalyje taip, kad organinės medžiagos ir kita medžiaga būtų atskirtos viena nuo kitos.

TS-2.3. Kasimas

Tose zonose, kuriose pagal projekto brėžinius yra numatyti žemės darbai, nuimamas piltinio grunto sluoksnis, šaknys, augmenija. Šis gruntas turi būti išvežamas. Teritorijose, kur yra esamos požeminės komunikacijos, o ypač elektros, kontrolės kabeliai, kanalai, Rangovui reikėtų imtis visų atsargumo priemonių dirbant su žemės kasimo įrenginiais. Tose zonose, kur pavojus pažeisti tokius įrenginius yra realus, kasimo darbus reikia atlikti rankiniu būdu. Žemės kasimo mašinų panaudojimas tokiose zonose, kur tie įrenginiai veikia, galimas tik leidus tų komunikacijų šeimininkams.

Vykdamas kasimo darbus šalia požeminių įrenginių, pamatų, šulinių, kanalų, komunikacijų ir kelių, juos reikia sutvirtinti atitinkamomis palaikančiosiomis laikinosiomis konstrukcijomis arba įrengti klojinius (įtvarus).

Tuo atveju, kai Rangovas, atlikdamas požeminius darbus, susiduria su projekto brėžiniuose nenurodytais įrenginiais arba komunikacijomis, jis privalo nedelsiant informuoti statybos techninę priežiūrą dėl minėtų įrenginių dispozicijos ir jų nurodytais būdais apsaugoti, išlaikyti minėtus įrenginius arba komunikacijas. Tik tada leidžiama tęsti darbus toje zonoje.

Visos žemės darbų zonos turi būti aptvertos ir įrengti įspėjimo ženklai, informuojantys apie tai, jog netoliese yra pavojaus zona.

Kasimas statiniams

Iškasos ir tranšėjos pamatams daromos iki lygių ir aukščių, parodytų Inžinieriaus patvirtintuose projekto brėžiniuose arba nurodytų Inžinieriaus.

Dar nepradėjus statybų Rangovas kasdamas palieka ne mažiau kaip 200 mm iki projekcinio iškasos profilio. Atidengus iškasos profilį, ant viršaus neleidžiamas joks statybinio transporto eismas, išskyrus tiek, kiek reikalinga uždengimo darbams. Iškasos nuožula turi būti švari ir profiliuota pagal reikiamas linijas ir lygius.

TS-2.4. Reikalavimai sutankinimui:

Atliekant grunto tankinimo darbus laikytis Automobilių kelių žemės darbų atlikimo ir žemės sankasos įrengimo taisyklių IT ŽS 17 II skirsnio reikalavimų.

TS-2.5. Landšaftas, veja

Plotų apsėjimas žolių sėklų mišiniu, vejos funkcinė paskirtis kraštovaizdžio, vejos žolėms keliams reikalavimai: gilios ir tvirtos šaknys nereiklios maisto medžiagoms ir drėgmei, žemas ūgis.

Iškasų ir sankasų šlaitų apsėjimui reikalinga 15g/m² sėklų, kitiems žemės paviršiams 5g/m².

Žolių sėklos tolygiai įterpiamos 0,5 – 1,0 cm į dirvą ir privaluojamos 100kg svorio volu. Sėjimo laikas pagal sėklų tiekėjo nurodymus.

Reikalavimai dirvožemio sluoksniui:

Dirvožemio tipas – jaurinis, humuso kiekis 2,0 – 3,0% PH 6,5 - 7,0. Esant mažesniai humuso kiekiui, praturtinti kompostinėmis durpėmis, patrešto mineralinėmis trąšomis.

TS-2.6. Žaliųjų zonų priežiūra

Laistymas:

Pirmojo augimo sezono metu vejas reikia laistyti pagal poreikį. Naujai sudygusią veją reikia laistyti, kad ji neišdžiūtų.

Įrengtos vejos dirvožemio paviršius turi būti visą laiką drėgnas. Laistoma smulkialašiais ar rūką skleidžiančiais purkštukais. Išplautos vietos atsėjamos.

Tręšimas:

Veją reikia tręšti tinkamomis kompozicinėmis trąšomis pavasarį, iškart nutirpus sniegui, pilant maždaug 2 kg 100 kvadratinėse metrų, pasikonsultavus su gamintoju.

Pjovimas:

Pirmaisiais metais veja ravima rankomis, išraunant ar nupjaunant piktžoles. Pirmąkart pjauti reikia atsargiai, kad neišrauti mažai įsišaknijusios žolės. Žolė pirmą kartą pjaunama, kai ji pasiekia 10–12 cm aukštį.

Veją reikia pjauti šitaip:

- Sudygsią žolę pjauti, kai ji pasieks 10 cm aukštį.
- Vieniometu reikia nupjauti maždaug 2/3 žolės aukščio. Žolė turi būti 3–6 cm aukščio.
- Visą nupjautą žolę pašalinti.
- Nupjovus žolę, veją palaistyti.

Lopymas:

Plikas ir suardytas vietas reikia taisyti nedelsiant, tačiau geriausiu sėjai metu. Užlopytas vietas reikia apdirbti kauptuku ar sodininko voleliu. Jei reikia, galima užpilti ploną dirvožemio sluoksnį ir paviršių sulyginti.

Lopymui naudoti tą patį dirvožemio mišinį, kaip ir pirminiam užsėjimui. Sėjamų sėklų kiekis yra 1.5 kg 100 kvadratinėse metrų. Naudojamas sėklų mišinys turi būti toks pats, kaip ir naudotas iš pradžių. Sėklas reikia lengvai užbarstyti dirvožemiu, o užlopytą vietą suplūkti.

TS-3 STADIONO VEJOS ĮRENGIMAS

TS-3.1. Stadiono vejos įrengimas

Įrengiant veją būtina sunaikinti seną augaliją, vietinį augalinį gruntą tolygiai paskleisti visame būsimos vejos plote 20 cm storio sluoksniu ant šlaitų 15 cm storio sluoksniu, patręšti mineralinėmis trąšomis, kokybiškai išlyginti dirvos paviršių ir tolygiai pasėti reikiamą sėklų mišinį.

Vejomis skituose plotuose būtina suformuoti min. 0,5–0,6 proc. nuolydį vandeniui nubėgti.

Prieš sėją vienam arui vejos reikia išberti 3–4 kg kompleksinių trąšų ir įterpti į dirvą akėčiomis ar grėbliu.

Dirva voluojama sunkiu (125–135 kg) volu 2–3 kartus. Negalima voluoti per daug drėgnos ir per daug sausos dirvos. Atsiradę nelygumai užberiami žeme. Jei žemė buvo paruošta iš rudens, ji voluojama vieną kartą, prieš tai ją išlyginus.

Sėklų mišinį rekomenduojama parinkti priklausomai nuo naudojamo dirvožemio tipo jo derlingumo.

Sėjos darbai turi būti atliekami tokia tvarka:

- dirva suvoluojama arba suspaudžiama;
- mažuose plotuose sėklos tolygiai paskleidžiamos rankomis (pusė reikiamo sėklų kiekio išbarstoma išilgai sklypo, kita pusė skersai sklypą);
- dideliuose sklypuose žolių sėklos sėjamos specialiomis sėjamosiomis;
- siekiant, kad sėklos lengviau pasiskleistų, jos sumaišomos su smėliu ar sausa durpe;
- pasėtos sėklos sekliai įterpiamos į dirvą: smilgų, miglių sėklos – 0,9–1,0 cm, raudonųjų ir avinių eraičinų – 1,0–1,5 cm, daugiamečių svidrių bei nendrinų eraičinų – 1,5–2,0 cm gylyje;
- įterptos sėklos privoluojamos;
- prieš sėjant šlaituose, juose turi būti tempiami tinklai šlaitams sutvirtinti.

TS-3.2. Stadiono vejos įrengimas

Žolės sėklų mišinys turi tikt stadionams. Paviršiaus nuolydžiai turi būti tokie, kad nesusidarytų įdubimai, kuriuose galėtų rinktis vanduo, kitaip, negu yra vertikalaus plano brėžinyje. Prie šaligatvių pakraščių, užbaigto vejos dirvožemio lygis turi būti 20 mm žemiau šaligatvio paviršiaus.

Dirvožemio storis po sutankinimo turi būti mažiausiai 200 mm. Atliekant dirvožemio darbus laikytis Automobilių kelių žemės darbų atlikimo ir žemės sankasos įrengimo taisyklių IT ŽS 17 II skirsnio IX skyriaus reikalavimų. Vajos grunto tvirtumas nėra reglamentuotas..

TS-3.3. Stadiono vejos sėjos metas, sėklų mišinys ir presavimas.

Prieš sėją būtina surinkti visus akmenukus, nuolaužas ir kitus teršalus. Veja turi būti įrengiama tik pavasarį arba rudenį. Reikia vengti sauso vidurvasario. Suvaluoti žemę.

Vejos sėjos norma 35 g/m².

Sėjamas toks žolių mišinys:

- pievinės miglės – 50% arba 17,5 g/m²
- raudonieji ilgašakniastiebiniai eraičinai - 20% arba 7 g/m²
- raudonieji kuokštiniai eraičinai - 10% arba 3,5 g/m²
- daugiametė (vejinė) svidrė - 20% arba 7 g/m²

Pasėjus visas sėklas reikia padengti lengvu dirvožemio sluoksniu ir supresuoti volo, sveriančio ne daugiau, kaip 100 kg, pagalba.

Galima panaudoti ir kitokį žolių mišinį, jeigu Užsakovas sutinka ir jeigu praktiškai tas mišinys jau naudotas apželdinimui būtent šiame sklype.

TS-3.4. Stadiono vejų užbaigimas ir taisymas

Pavasarių sėtą veją reikia taisyti nuo rugpjūčio 15 iki rugsėjo 20 dienos. Rudenį sėtą veją reikia taisyti sekantį pavasarį iki gegužės 30 dienos.

Žolei pakankamai įsišaknijus, vejų kraštai išlyginami. Plikas vietas, kur žolė auga prastai, reikia apsėti iš naujo, palankiu sėjai metu.

TS-3.5. Stadiono vejų valymas

Pavasarinis valymas atliekamas kaip įmanoma anksčiau. Iš apsodintų zonų surenkamos visos atliekos, tačiau reikia vengti nereikalingo augalų judinimo. Žiemą barstymui naudotą smėlį reikia pašalinti iškart nutirpus sniegui.

Rudens valymo metu prieš žiemą nuo vejų pašalinami lapai.

TS-3.6. Stadiono vejų taisymai

Vejų zonas reikia taisyti iškart pastebėjus žalą, tačiau reikia atsižvelgti į palankiausią sėjos laiką. Kaip įmanoma greičiau reikia sutaisyti pažeistas konstrukcijas, grąžinant jas į pirminę būklę. Užbaigus statybos darbus būtina atstatyti esamą veją taip, kaip buvo iki statybos.

TS-4 KITA

TS-4.1. Futbolo vartai aikštėje

Futbolo vartai, matmenys – 732x244cm. Futbolo vartai turi būti komplektuojami su tinklu.

Visi įrenginiai turi būti saugūs. Skirti naudoti lauko sąlygomis. Įrenginiai montuojami pagal gamintojo instrukciją.

TS-4.2. Kamuolio gaudyklės įrengimas

Projekte naudojami stačiakampio formos stulpai – 80x80x4x6000 mm (h-4500 mm nuo žemės lygio), žingsnis kas 4000 mm, tinklas – akutės (100x100x4.0 mm), įbetonuojama – 1500 mm.

Poliesterio danga turi būti atspari ultravioletiniams spinduliams. Stulpelių sumontavimui turi būti įrengiamas pamatas. Viršutinis stulpelio galas uždengiamas plastmasiniu dangteliu.

TS-5 DARBŲ SAUGA

Statybvietės įrengimo ir darbo saugos klausimais būtina vadovautis „Darboviečių įrengimo statybvietėse nuostatomis“ Nr. A1-22/D1-34; DT 5-00 „Saugos ir sveikatos taisyklės statyboje“; STR 1.06.01:2016 „statybos darbai. Statinio statybos priežiūra“ bei kitais veikiančiais darbo saugos dokumentais.

Prieš pradėdant vykdyti darbus, darbininkai turi būti supažindinti su technologijos projekto reikalavimais, pravedamas instruktažas, darbininkai aprūpinami darbiniais rūbais, avalyne, šalmais, apsauginiais diržais ir kita būtina įranga. darbams būtina išduoti paskyrą-leidimą.

Esamų požeminių komunikacijų zonoje žemės darbus vykdyti galima tik gavus organizacijų, kurioms priklauso šios komunikacijos raštišką leidimą. Prieš pradėdant kasti gruntą reikia pažymėti žemės paviršiuje požeminių komunikacijų trasas. Šiose vietose žemės darbams privalo vadovauti ir juos prižiūrėti statybos vadovas, o iškasus gruntą prie pat elektros kabelių ir dujotiekių linijų, darbuose turi dalyvauti ir už šias komunikacijas atsakančių organizacijų atstovai. Atkasti elektros kabelius ir dujotiekių linijas leidžiama tik kastuvais, dirbant labai atsargiai.

Radus brėžiniuose nepažymėtų požeminių komunikacijų, negalima kasti žemės, kol nebus gautas iš organizacijos, kuriai priklauso rasta komunikacija, raštiškas leidimas.

Neleidžiama kasti šlapių smėlio, lioso arba piltinių gruntų, nesutvirtinant iškasos sienelių. statybos vadovas privalo nuolat kontroliuoti darbus kasant labai drėgnus ir šlapius gruntuos, nes keičiantis grunto drėgnumui, keičiasi ir grunto natūralus byrėjimo kampas, todėl iškasos šlaitas gali nuslinkti ir užgriūti iškasoje dirbančius žmones. Statybos vadovas prieš kiekvieną pamainą privalo apžiūrėti iškasą ir nustatyti grunto būseną. Reikalui esant, jis turi imtis priemonių apsaugoti darbininkus nuo galimų nelaimingų atsitikimų darbo metu.

Galimos pavojingų veiksmų zonos turi būti pažymėtos įspėjamaisiais ženklais. Ėjimo į darbo vietą ir darbo vietoje esantys takai įrengiami ne siauresni 0,6 m ir ne žemesni kaip 1,8 m. Takai ir darbo vietos esančios 1,3m ir didesniame aukštyje aptveriamos laikiniais aptvarais. Takuose su didesniu 20° nuolydžiu įrengiamos kopėčios su aptvarais arba trapūs. Jei aptvarų nėra, naudojami saugos diržai. Keliai, takai ir darbo vietos, kur vyksta montavimo - demontavimo darbai, apšviečiamos ne mažiau kaip 30 lx, neužgriozdinti, nuolat valomi. nulipimui į tranšėjas, daubas ir išlipimui iš jų būtina įrengti lipynes su turėklais.

Statinio konstrukcijų ardymo-demontavimo vietos turi būti atitvertos signaliniu aptvėrimu ne mažiau 5 m nutolusiu nuo ardomų konstruktyvų kraštinių ribų. Prie demontavimo darbų naudojant elektrinius įrankius (grąžtus, pjūklus ir t.t.), jie turi būti techniškai tvarkingi. Elektriniai įrankiai turi būti apsaugoti iš išorės taip, kad į juos nepatektų kiti kūnai, vanduo, kad žmogus neprisiliestų prie jų dalių, kuriomis teka elektros srovė. Įrankiai klase turi atitikti jų naudojimo sąlygas (lauke, pavojingose ir labai pavojingose patalpose).

Statybos objekte įrengiamos buitinės patalpos, tualetai, prausyklos (pailsėti, pavalgyti, persirengti, nusiprausti ir t.t.). Buitinėse patalpose sukomplektuojama pirmosios medicinos pagalbos vaistinė. Objekte turi būti pirminės gaisro gesinimo priemonės, sukomplektuotos pagal galiojančias normas.

0	2024-09	STATYBAS LEIDŽIANČIAM DOKUMENTUI GAUTI		
LAIDA	IŠLEIDIMO DATA	LAIDOS STATUSAS IR IŠLEIDIMO PRIEŽASTIS (JEI TAIKOMA)		
PROJEKTUOTOJAS	PAREIGOS	VARDAS, PAVARDĖ	KVALIFIKACIJOS DOKUMENTO NR.	PARAŠAS
	S PV	SILVIJA LIUBINIENĖ	A 1518	
	SPDV	SILVIJA LIUBINIENĖ	A 1518	

SAŃAUDŲ ŹINIARAŠTIS

Sklypo sutvarkymo medŹiagŲ ir darbŲ Źiniaraštis					
Poz. Nr.	Pavadinimas ir techninės charakteristikos	Źymuo	Mato vnt.	Kiekis	Papildomi duomenys
1.	2.	3.	4.	5.	6.
1. Paruošiamieji darbai					
1.	Demontuojami esami vartai		Vnt./m²	2/15.28	
2.	Esamos augmenijos naikinimas cheminėmis medŹiagomis		m²	6930	
2. Futbolo aikštės įrengimas		TS - 3			
1.	Esamo paviršiaus kultivavimas		m²	6930	
2.	Esamos žemės lyginimas, grėbstymas, volavimas.		m²	6930	
3.	Vejos užsėjimas sportiniu vejos sėklų mišiniu bei patrešimas		m²	6930	
4.	Linijų išbraižymas (balta spalva)		m	690	
5.	Pirmas vejos nupjovimas		m²	6930	
3. Kamuolių gaudyklės įrengimas		TS -4.2			
1.	Gręžtiniai armuoto betono (C25/30 XC2) pamatai Ø25 cm, h-1,5 m		Vnt./m³	22/6.6	
2.	Metaliniai – stulpai – 80x80x4x6000 mm (1,5 m įbetonuojama), su trimis tinklo tvirtinimo taškais (viršus, vidurys, apačia), spalva žalia, RAL 6005. Montuojami kas 4 metrus.		Vnt.	22	
3.	Metalinės spyris, kvadratinio profilio 80x80mm, spalva žalia, RAL 6005		Vnt./m	4/22,00	
4.	PE (polietileno) tinklas pritaikytas lauko sąlygomis, žalios spalvos, akutė 100x100x4.0mm. H- 4,5 m		m	80	
5.	Lynas (Troselis)		m	80	
5. Vejos atstatymas		TS-3			
1.	Planiruojami esamo dirvožemio nuolydžiai		m²	300	
2.	Išlyginimas mechanizuotu būdu, paruošimas naujos vejos įrengimui				

A	2025-03	Patikslintas futbolo vartų aprašymas				
0	2024-09	Statybos leidimui gauti				
LAIDA	IŠLEIDIMO DATA	LAIDOS STATUSAS. KEITIMO PRIEŽASTIS (JEI TAIKOMA).				
KVAL. PATV. DOK. NR.	SETPRO RELIABLE SOLUTIONS UAB "Setpro" Ežero g.24A, LT-14158, Vilniaus r. Tel./faks. Nr. +370 676 88888			STATINIO PROJEKTO PAVADINIMAS		
				SPORTO INŽINERINIO STATINIO – FUTBOLO AIKŠTĖS, ATEITIES G. 28, VILNIAUS M., SUPAPRASTINTAS STATYBOS PROJEKTAS		
				STATINIO NUMERIS IR PAVADINIMAS		
				01. KITI INŽINERINIAI STATINIAI		
A 1518	SPV	SILVIJA LIUBINIENĖ		DOKUMENTO PAVADINIMAS	LAIDA	
A 1518	SP PDV	SILVIJA LIUBINIENĖ			A	
				SĄNAUDŲ ŽINIARAŠTIS		
KALBOS TRUMP. LT	STATYTOJAS IR (ARBA) UŽSAKOVAS VŠĮ "VILNIAUS STATYBININKŲ RENGIMO CENTRAS"			DOKUMENTO ŽYMUO 24014_1-SSP-SP.SŽ	LAPAS	LAPŲ
					1	2

3.	Vejos užsėjimas	m ²		300	
	KITI DARBAI:		TS-4.1		
1.	Futbolo vartai, matmenys – 732x244 cm. Futbolo vartai turi būti komplektuojami su tinklu. Vartų virbstams tvirtinti pamate įbetonuojamos gilzės tikslinamos pagal virbstų skerspjūvį. Pamato betono klasė C20/25-XC2. Pamato Virš. alt -0,30m. Ap. alt. -1,20 m. Pamatų skaičius tikslinamas pagal pasirinktą konkretų gaminį.		Vnt.	2	



Pastabos:

1. Visi pateikti darbų kiekiai yra apytiksliniai, skirti sustambintos statybos darbų kainos skaičiavimams atlikti. Medžiagų ir gaminių sąnaudų normos apskaičiuotos neįvertinant pataisų dėl objektyviai susidarančių gamybos atliekų.
2. Skaičiuojant sąmatą būtina įvertinti visus reikiamus darbus ir medžiagas, kurios reikalingos numatytiems darbams atlikti, net jei tai nenurodyta projekte, bet technologškai būtina ar rekomenduojama gamintojo.
3. Skaičiuojant sąmatą būtina įvertinti visus reikalingus mechanizmus ir įrenginius, reikalingus numatytiems darbams atlikti.
4. Rangovo numatytos kainos turi būti taikytinos ir žiemos metu.
5. Sąnaudų kiekių žiniaraštis pateiktas Projekto sklypo sutvarkymo dalies sprendiniams. Žiniaraštį žiūrėti kartu su Projekto sklypo sutvarkymo dalies brėžiniais ir techninėmis specifikacijomis.
6. Nurodyti darbai turi būti įvertinti kompleksiškai, kartu su visais palydinčiais darbais. Jei dokumentacijoje nenurodyti kokie nors darbai bet paprastai jie įeina į pilną darbų sudėtį, tokie darbai turi būti atlikti be papildomos kompensacijos.
7. Reikalavimus gamininių techninėms charakteristikom žr. „Techninės specifikacijos“.
8. Jei rengiant darbo projektą keičiama atskirų patalpų paskirtis ar kiti reikalavimai, atitinkami pakeitimai vykdomi tik pagal atskirą projektavimo užduotį ir technologinį aprašymą.

DOKUMENTO ŽYMUO	LAPAS	LAPŲ	LAIDA
240014_1-SSP-SZ	2	2	A

LICENZIJUOTŲ PROJEKTAVIMO PROGRAMŲ SĄRAŠAS

EIL. NR	PAVADINIMAS	LICENZIJUOTA PROJEKTAVIMO PROGRAMA
1.	SKLYPO SUTVARKYMO (SKLYPO PLANO)	AUTOCAD 2020, MICROSOFT OFFICE PAKETU(WORD, EXCEL) 2013
2.	SKAIČIUOJAMOSIOS KAINOS NUSTATYMO	UAB “SISTELA” PROGRAMINĖ ĮRANGA

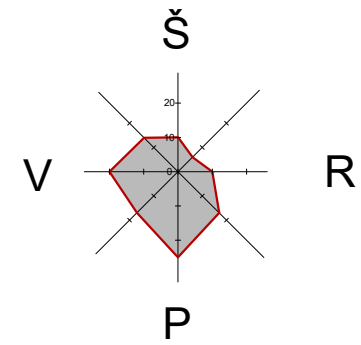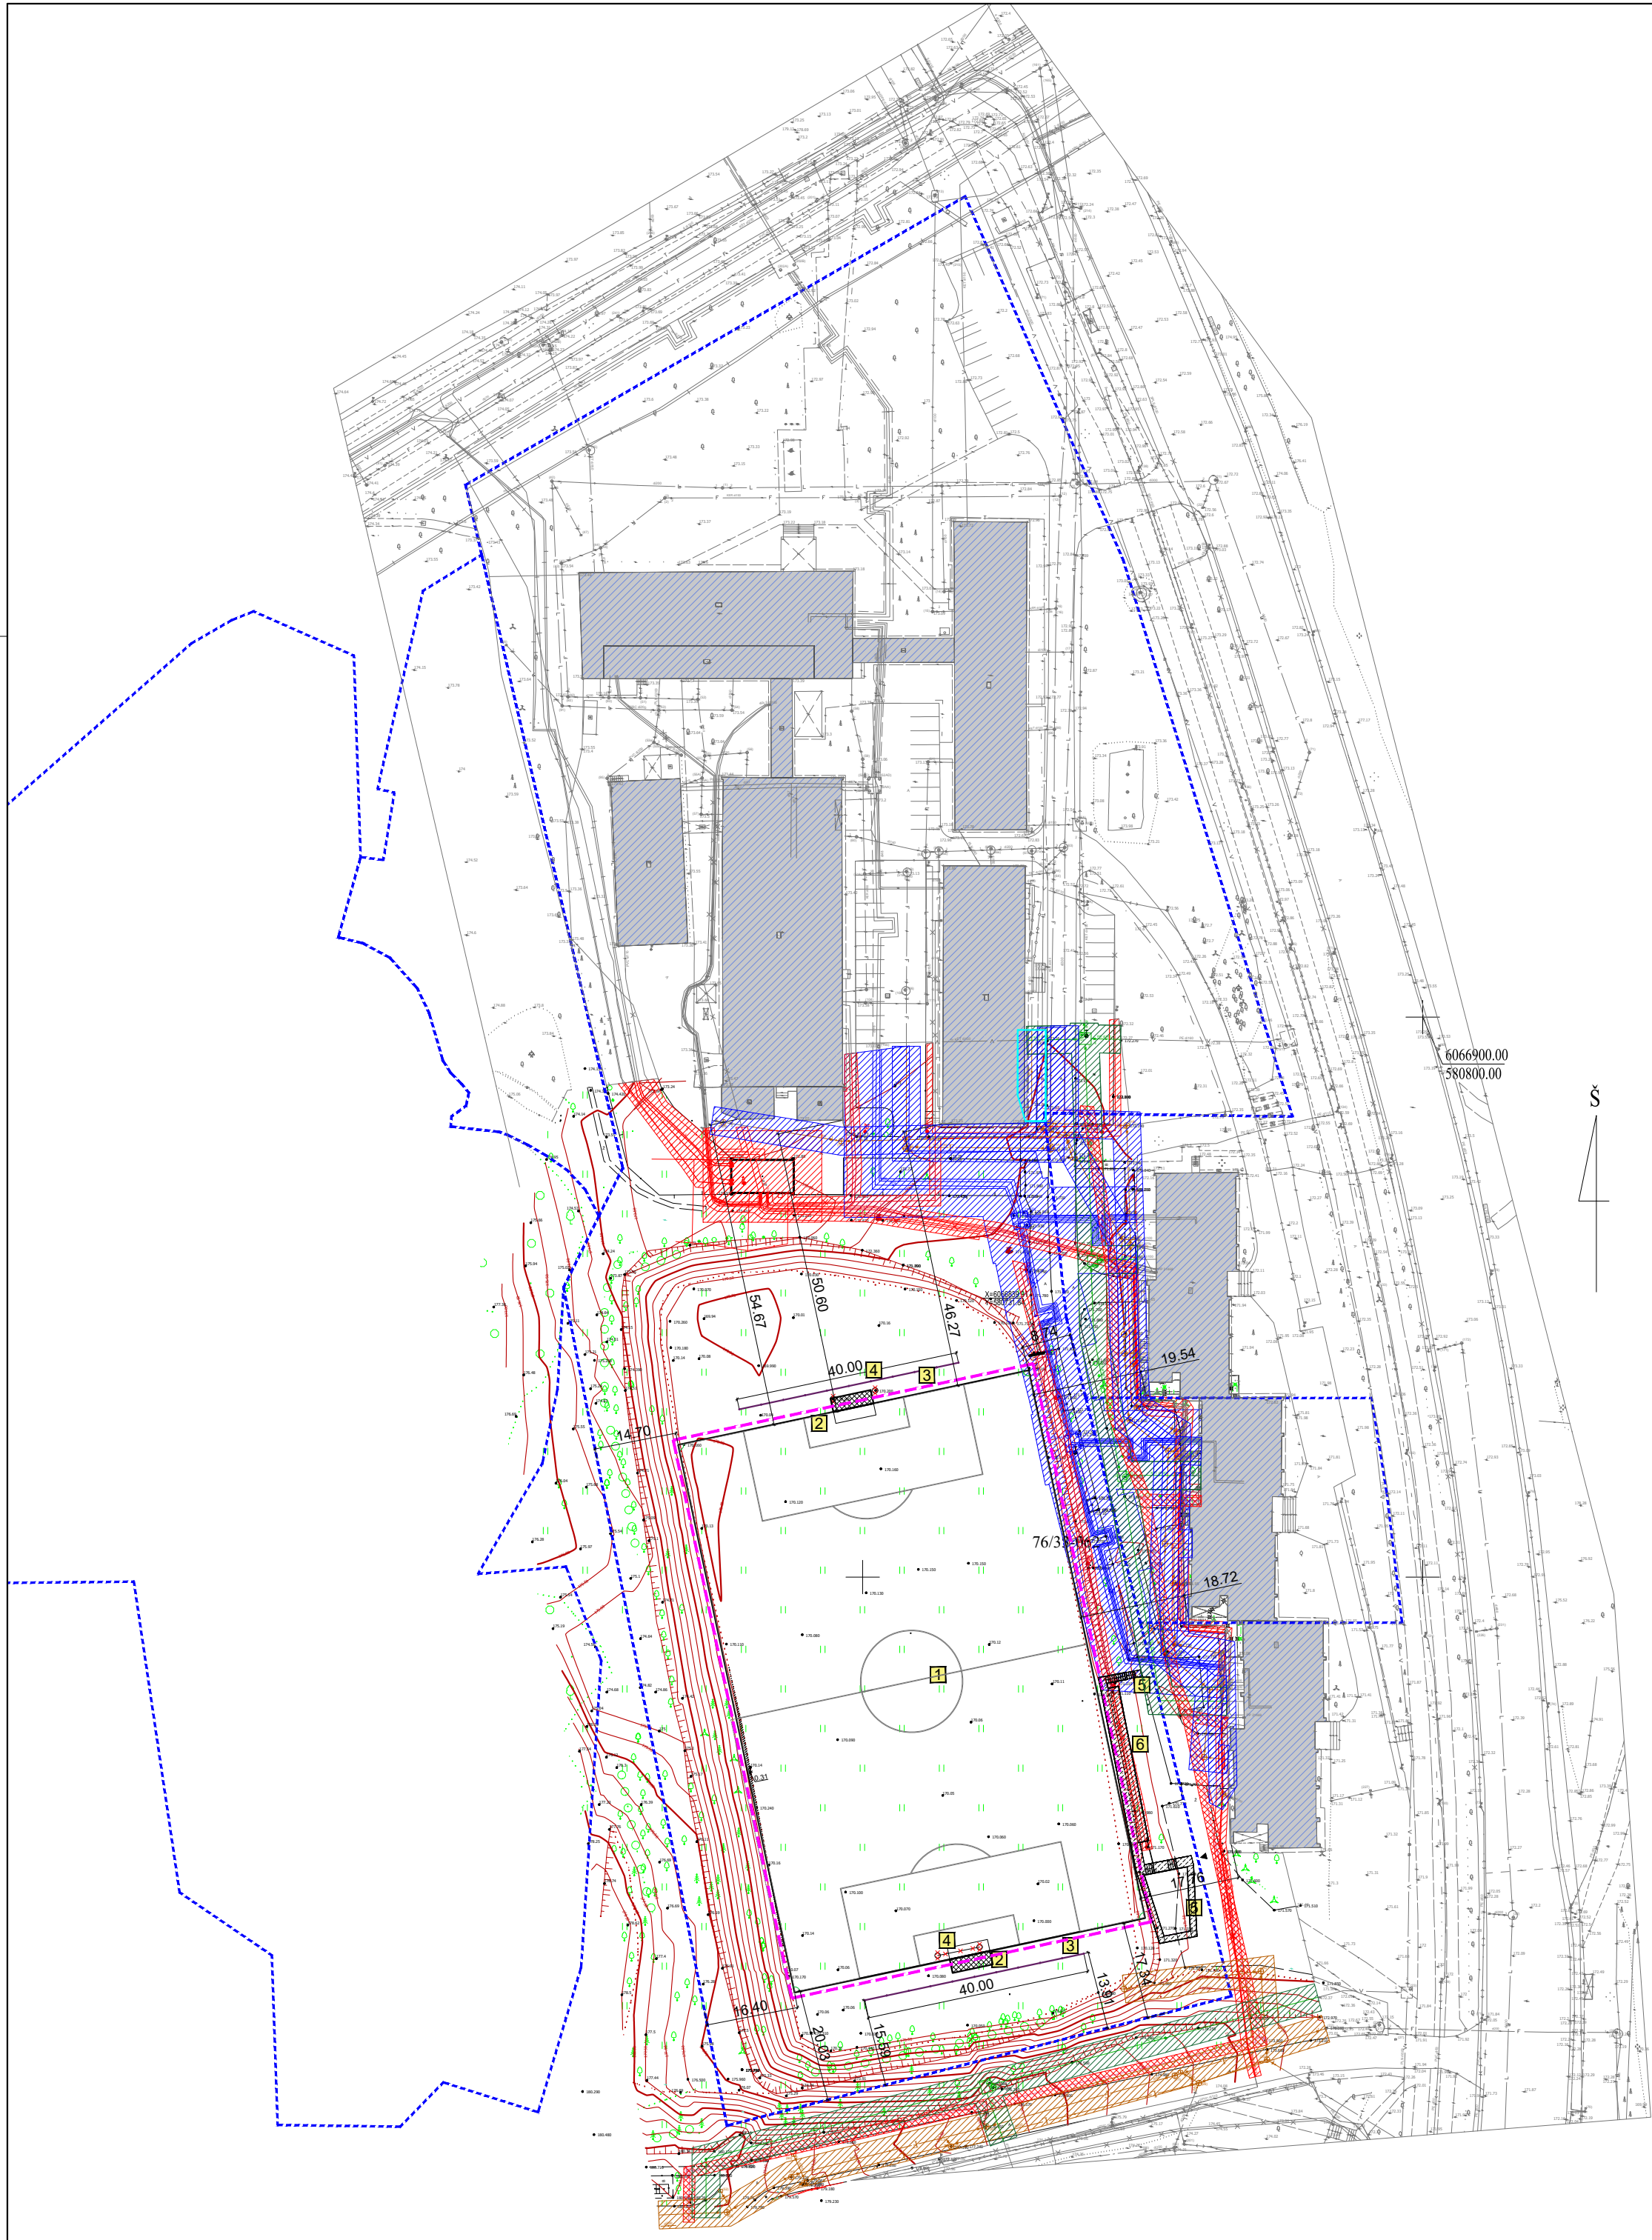

Objekto vieta

STATINIŲ EKSPLIKACIJA


- 1 PROJEKTUOJAMA FUTBOLO AIKŠTĖ
- 2 PROJEKTUOJAMI FUTBOLO VARTAI
- 3 PROJEKTUOJAMA KAMUOLIO GAUDYKLĖ
- 4 DEMONTUOJAMI ESAMI FUTBOLO VARTAI
- 5 PROJEKTUOJAMAS TAKAS Rengiama atskiru projektu
- 6 PERSPEKTYVINĖ VIETA TRIBŪNAI (GAMINYS) Projektuojama atskiru projektu

EKSPLIKACIJA IR SUTARTINIAI PAŽYMĖJIMAI

- ESAMOS SKLYPŲ RIBOS
- ESAMA TVORA
- DEMONTUOJAMI FUTBOLO VARTAI
- STATYBŲ ZONA
- ESAMOS ELEKTROS KABELIS
- ESAMI ŠILUMOS PERDAVIMO TINKLAI
- ESAMI STATINIAI SKLYPE IR UŽ JO RIBŲ
- ESAMA ASFALTBECONIO DANGA
- ESAMA ŽVYRO DANGA
- ESAMOS RYŠIŲ KABELIO APSAUGOS ZONA
- ESAMI VANDENTIEKIO TINKLAI APSAUGOS ZONA
- ESAMA ELEKTROS APSAUGOS ZONA
- ESAMA ŠILUMOS PERDAVIMO TINKLŲ APSAUGOS ZONA
- ESAMOS BUITINIŲ NUOTEKŲ TINKLAS


PASTABOS:
1. MATMENYS DUOTI METRAIS.
2. VISUS MATMENYS TIKSLINTI VIETOJE
3. LAUKO APŠVIETIMAS IR LAISTYMAS PROJEKTUOJAMI ATSKIRIAIS PROJEKTAIS.

A		2025-03		Patikslinta futbolo vartų vieta		
0		2024-09		Statybos leidimui gauti		
LAIDA		IŠLEIDIMO DATA		LAIDOS STATUSAS. KEITIMO PRIEŽASTIS (JEI TAIKOMA).		
KVAL. PATV. DOK. NR.	SETPRO RELIABLE SOLUTIONS		UAB "Setpro" Ežero g. 24A, Antezerių k., LT-14158 Vilniaus raj., Tel./Faks. +370 676 88888		STATINIO PROJEKTO PAVADINIMAS	
					SPORTO PASKIRTIES INŽINERINIO STATINIO - FUTBOLŲ AIKŠTĖS, ATEITIES G. 28, VILNIAUS M., SUPAPRASTINTAS STATYBOS PROJEKTAS	
					STATINIO NUMERIS IR PAVADINIMAS	
					01. KITI INŽINERINIAI STATINIAI (11)	
					DOKUMENTO PAVADINIMAS	
A 1518	SPV	SILVIJA LIUBINIENĖ		SITUACIJOS SCHEMA M1:1000		
A 1518	SPDV	SILVIJA LIUBINIENĖ		LAIDA		
				A		
KALBOS TRUMP. LT	STATYTOJAS IR (ARBA) UŽSAKOVAS			DOKUMENTO ŽYMUO		
	VŠĮ "Vilniaus statybininkų rengimo centras"			24014.1-00-SSP-SP.B- 01		
				LAPAS	LAPŲ	
				1	1	

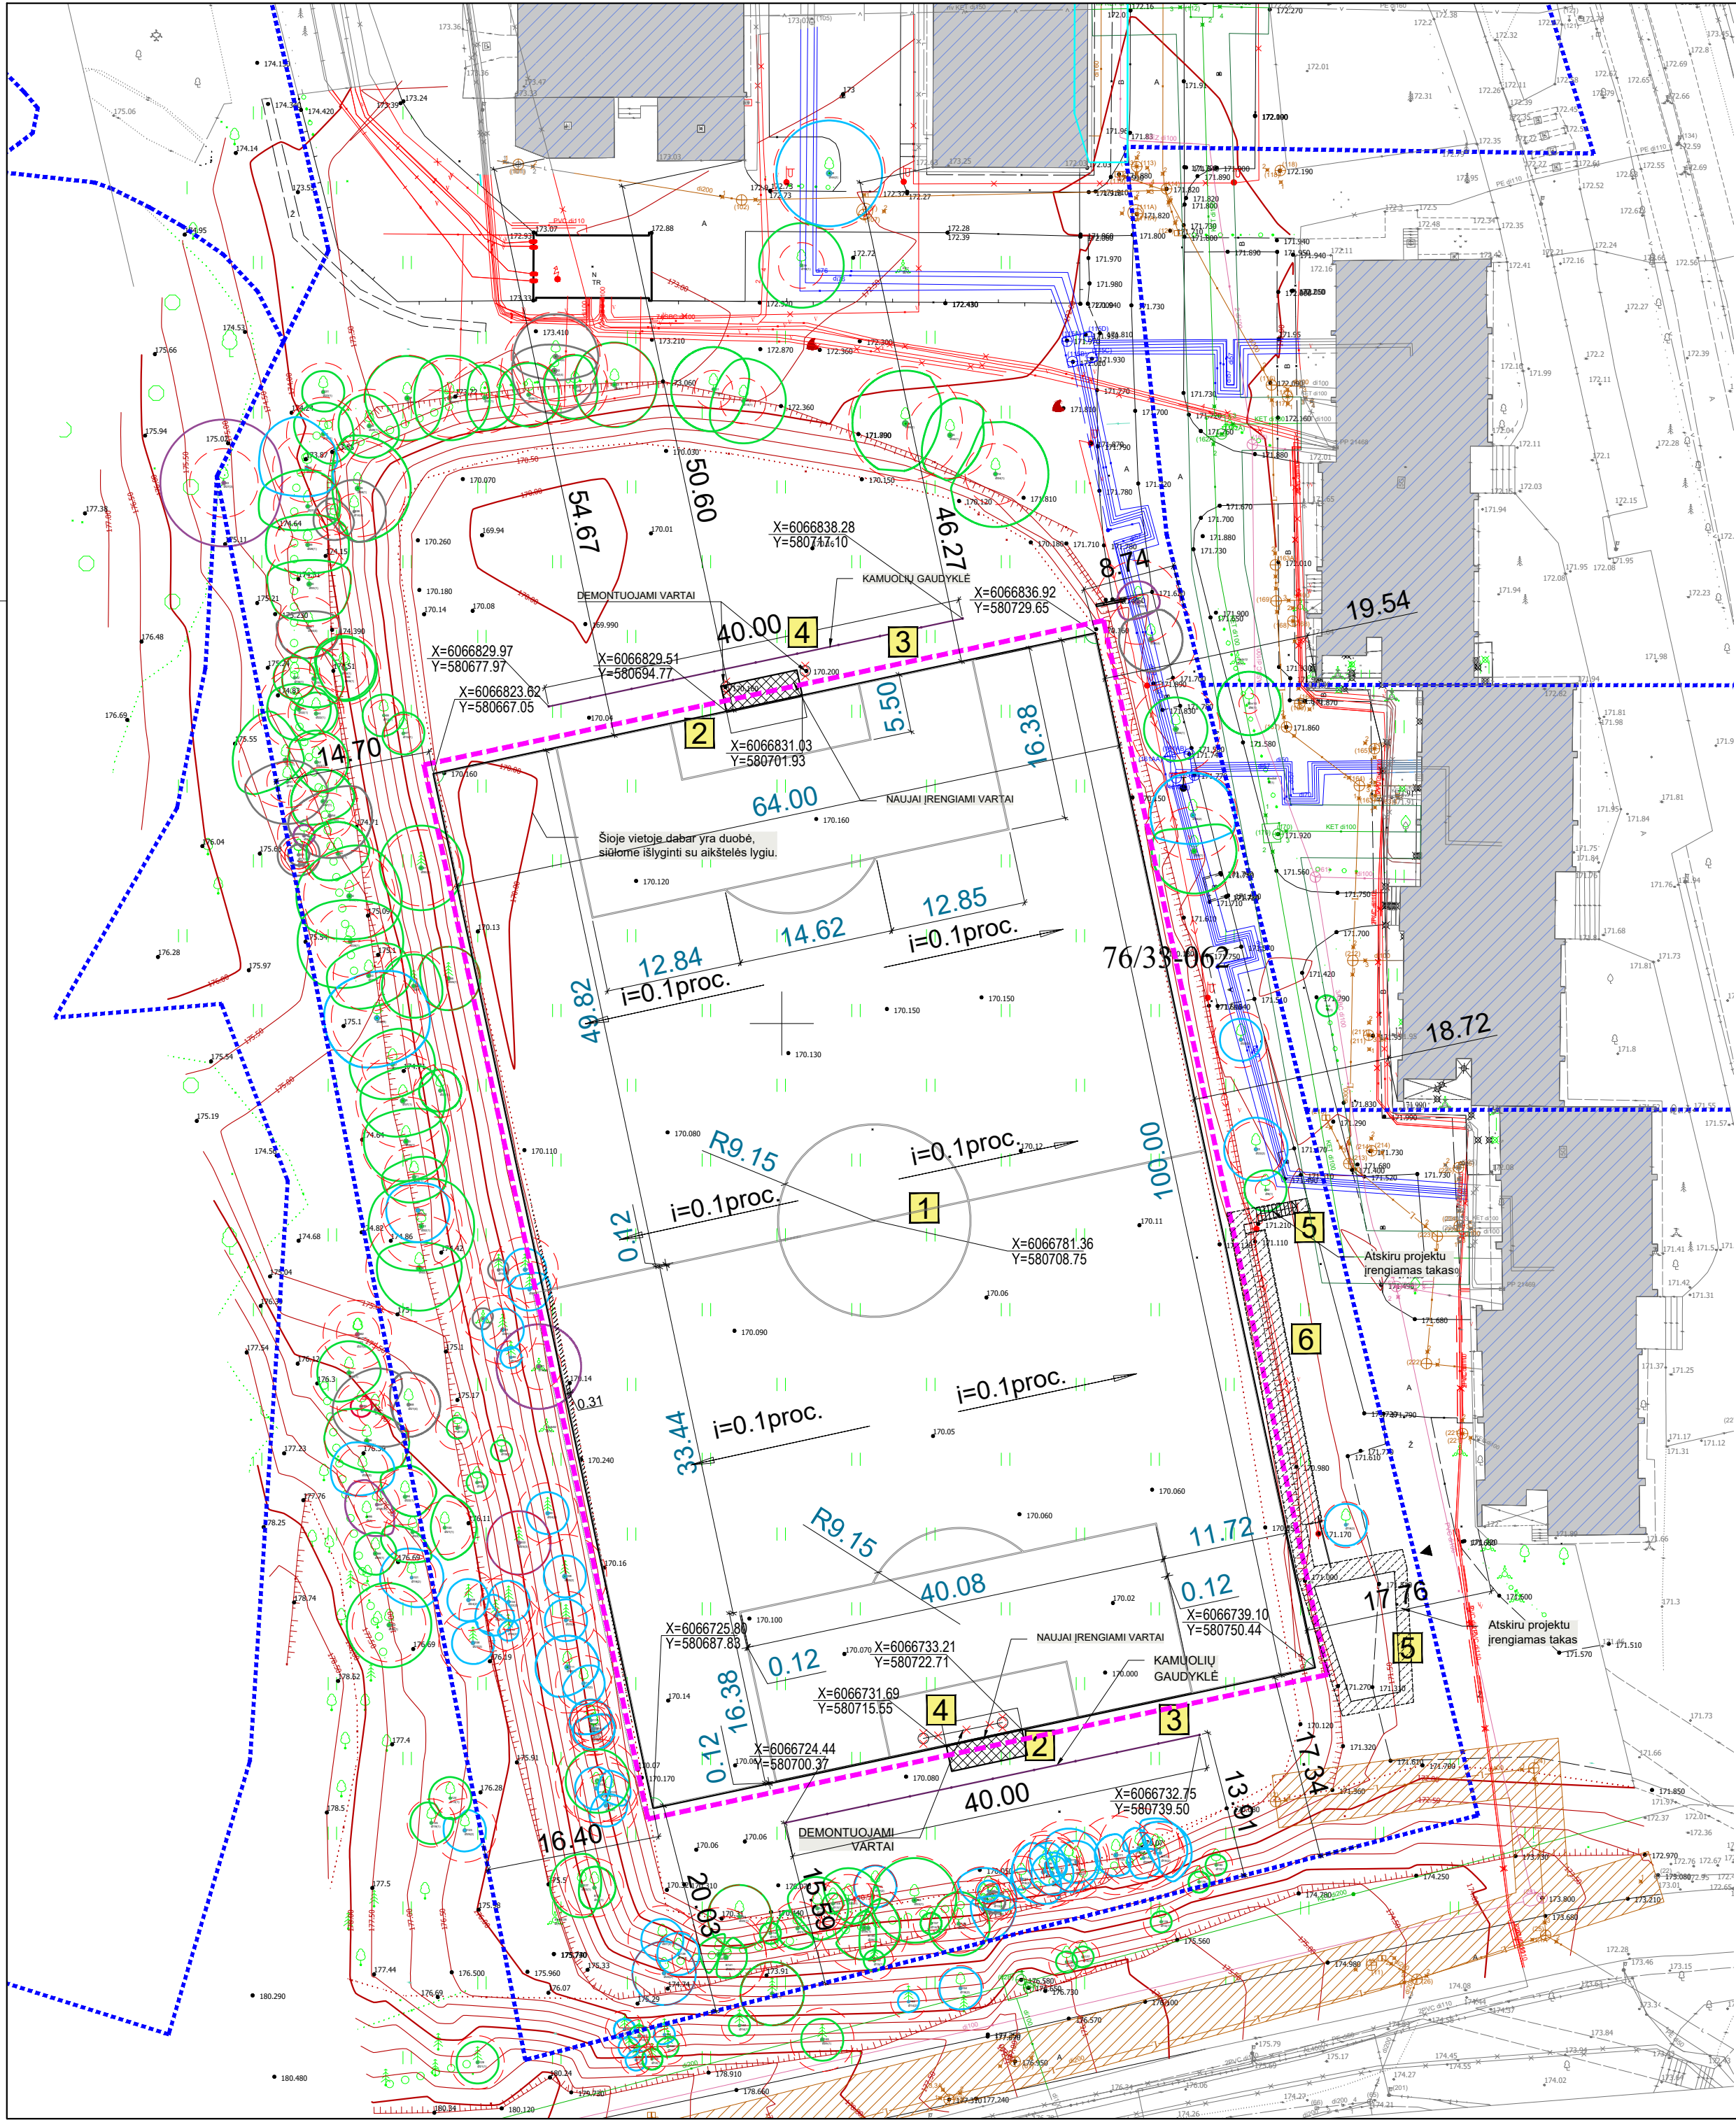

STATINIŲ EKSPLIKACIJA

- 1 PROJEKTUOJAMA FUTBOLŲ AIKŠTĖ
- 2 PROJEKTUOJAMI FUTBOLŲ VARTAI
- 3 PROJEKTUOJAMA KAMUOLIŲ GAUDYKLĖ
- 4 DEMONTUOJAMI ESAMI FUTBOLŲ VARTAI
- 5 PROJEKTUOJAMAS TAKAS
RENGIAMA ATSKIRU PROJEKTU
- 6 PERSPEKTYVINĖ VIETA TRIBŪNAI
PROJEKTUOJAMA ATSKIRU PROJEKTU

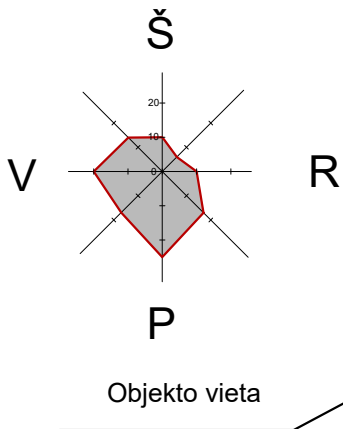

MEDŽIŲ LAJOS IR ŠAKNYNO PROJEKCIJOS ŽYMĖJIMAS BRĖŽINYJE

- Medžio būklės indeksų ženklai
- 1 - GEROS BŪKLĖS MEDIS
žymens spalva RGB - 23,181,44
- 2 - PATENKINAMOS BŪKLĖS MEDIS
žymens spalva RGB - 0,191,255
- 3 - NEPATENKINAMOS BŪKLĖS MEDIS
žymens spalva RGB - 147,39,143
- 4 - BLOGOS BŪKLĖS MEDIS
žymens spalva RGB - 99,100,102
- 5 - ŽUVES MEDIS
žymens spalva RGB - 205,32,39
- Kiti žymėjimai:
- ŠALINAMAS MEDIS
žymens spalva RGB - 205,32,39
Šalinamas medis inventurizacijos plane
atvaizduojamas tik dėl arboristinių priežasčių.
- SAUGOMAS GAMTOS OBJEKTAS
žymens spalva RGB - 176,108,59
Šaknų apsaugos plotas spindulys senoliams
medžiams - kamieno Ø dauginant iš 15


- K - medžio rūšis; 8 - medžio eilės numeris brėžinyje/žiniaraštyje
ø36 - kamieno diametras; 1 - medžio būklė
Lajos projekcija
Kamieno diametras 1.30 m aukštyje
Kamieno kaklelio diametras
Kamieno ašis
Šaknų apsaugos zona

PASTABOS:

- MATMENYS DUOTI METRAIS.
- VISUS MATMENIS TIKSLINTI VIETOJE
- PALIEKAMAS ESAMAS TERITORIJOS RELJEFAS
- VISI MEDŽIAI SKLYPE YRA IŠSAUGOMI
- Šilumos tinklų apsaugos zonoje dirbti galima tik gavus tinklų priežiūros komandos raštišką leidimą. Norint gauti leidimą, būtina pateikti suderintą projektą ir VMS išduotą kasimo leidimą. Vykdamas darbus uždaru būdu - atsikasti ties šilumos tinklais ir pasitiksinti altitudes.



EKSPLIKACIJA IR SUTARTINIAI PAŽYMĖJIMAI

- ESAMOS SKLYPŲ RIBOS
- ESAMA TVORA
- DEMONTUOJAMI FUTBOLŲ VARTAI
- STATYBŲ ZONA
- ESAMAS ELEKTROS KABELIS
- ESAMI ŠILUMOS PERDAVIMO TINKLAI
- PROJEKTOJAMAS ALTIUDĖ
- ESAMA ALTIUDĖ
- PAPILDOMAI PLANIUOJAMA VIETA

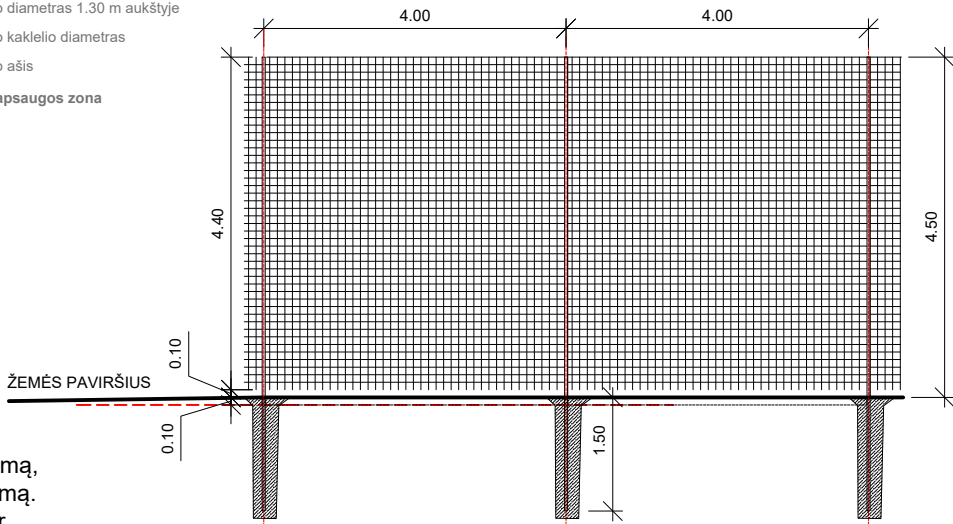

KAMUOLIŲ GAUDYKLĖS TVORA

TIIS1 prašymo numeris				TIIS1-20240306-012484					
Objektas				Ateities g.28, Vilnius					
Plano tipas				Pilnas turinys					
				Pagrindinis objektų padėtis tikslumas, cm					
				10		10			
Kv. paž. Nr.	Vardas ir pavardė	Parašas	Data	Mastelis	Koordinatinių sistema	Aukščių sistema	Lapas	Lapų	
	Z. K.		2024-02-26		LKS 94	LAS07	1	1	
Užsakovas	VšĮ Vilniaus statybininkų rengimo centras			Rangovas					
A	2025-03	Patikslinta futbolo vartų vieta							
0	2024-09	Statybos leidimui gauti							
LAIDA		IŠLEIDIMO DATA		LAIDOS STATUSAS. KEITIMO PRIEŽASTIS (JEI TAIKOMA).					
KVAL. PATV. DOK. NR.	SETPRO RELIABLE SOLUTIONS			UAB "Setpro" Ežero g. 24A, Antezerių k., LT-14158 Vilniaus raj., Tel./Faks. +370 676 88888					
				STATINIO PROJEKTO PAVADINIMAS SPORTO PASKIRTIES INŽINERINIO STATINIO - FUTBOLŲ AIKŠTĖS, ATEITIES G. 28, VILNIAUS M., SUPAPRASTINTAS STATYBOS PROJEKTAS					
				STATINIO NUMERIS IR PAVADINIMAS 01. KITI INŽINERINIAI STATINIAI (11)					
A 1518	SPV	SILVIJA LIUBINIENĖ		DOKUMENTO PAVADINIMAS				LAIDA	
A 1518	SPDV	SILVIJA LIUBINIENĖ		SKLYPO PLANAS M1:500, SKLYPO				A	
KALBOS TRUMP. LT	STATYTOJAS IR (ARBA) UŽSAKOVAS VŠĮ "Vilniaus statybininkų rengimo centras"			DOKUMENTO ŽYMUO 24014.1-00-SSP-SP.B- 02				LAPAS 1	LAPŲ 1

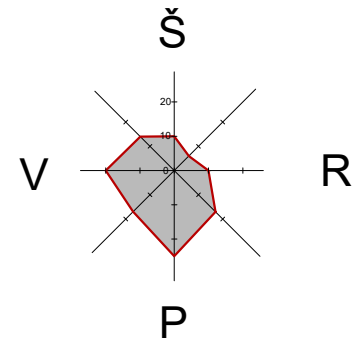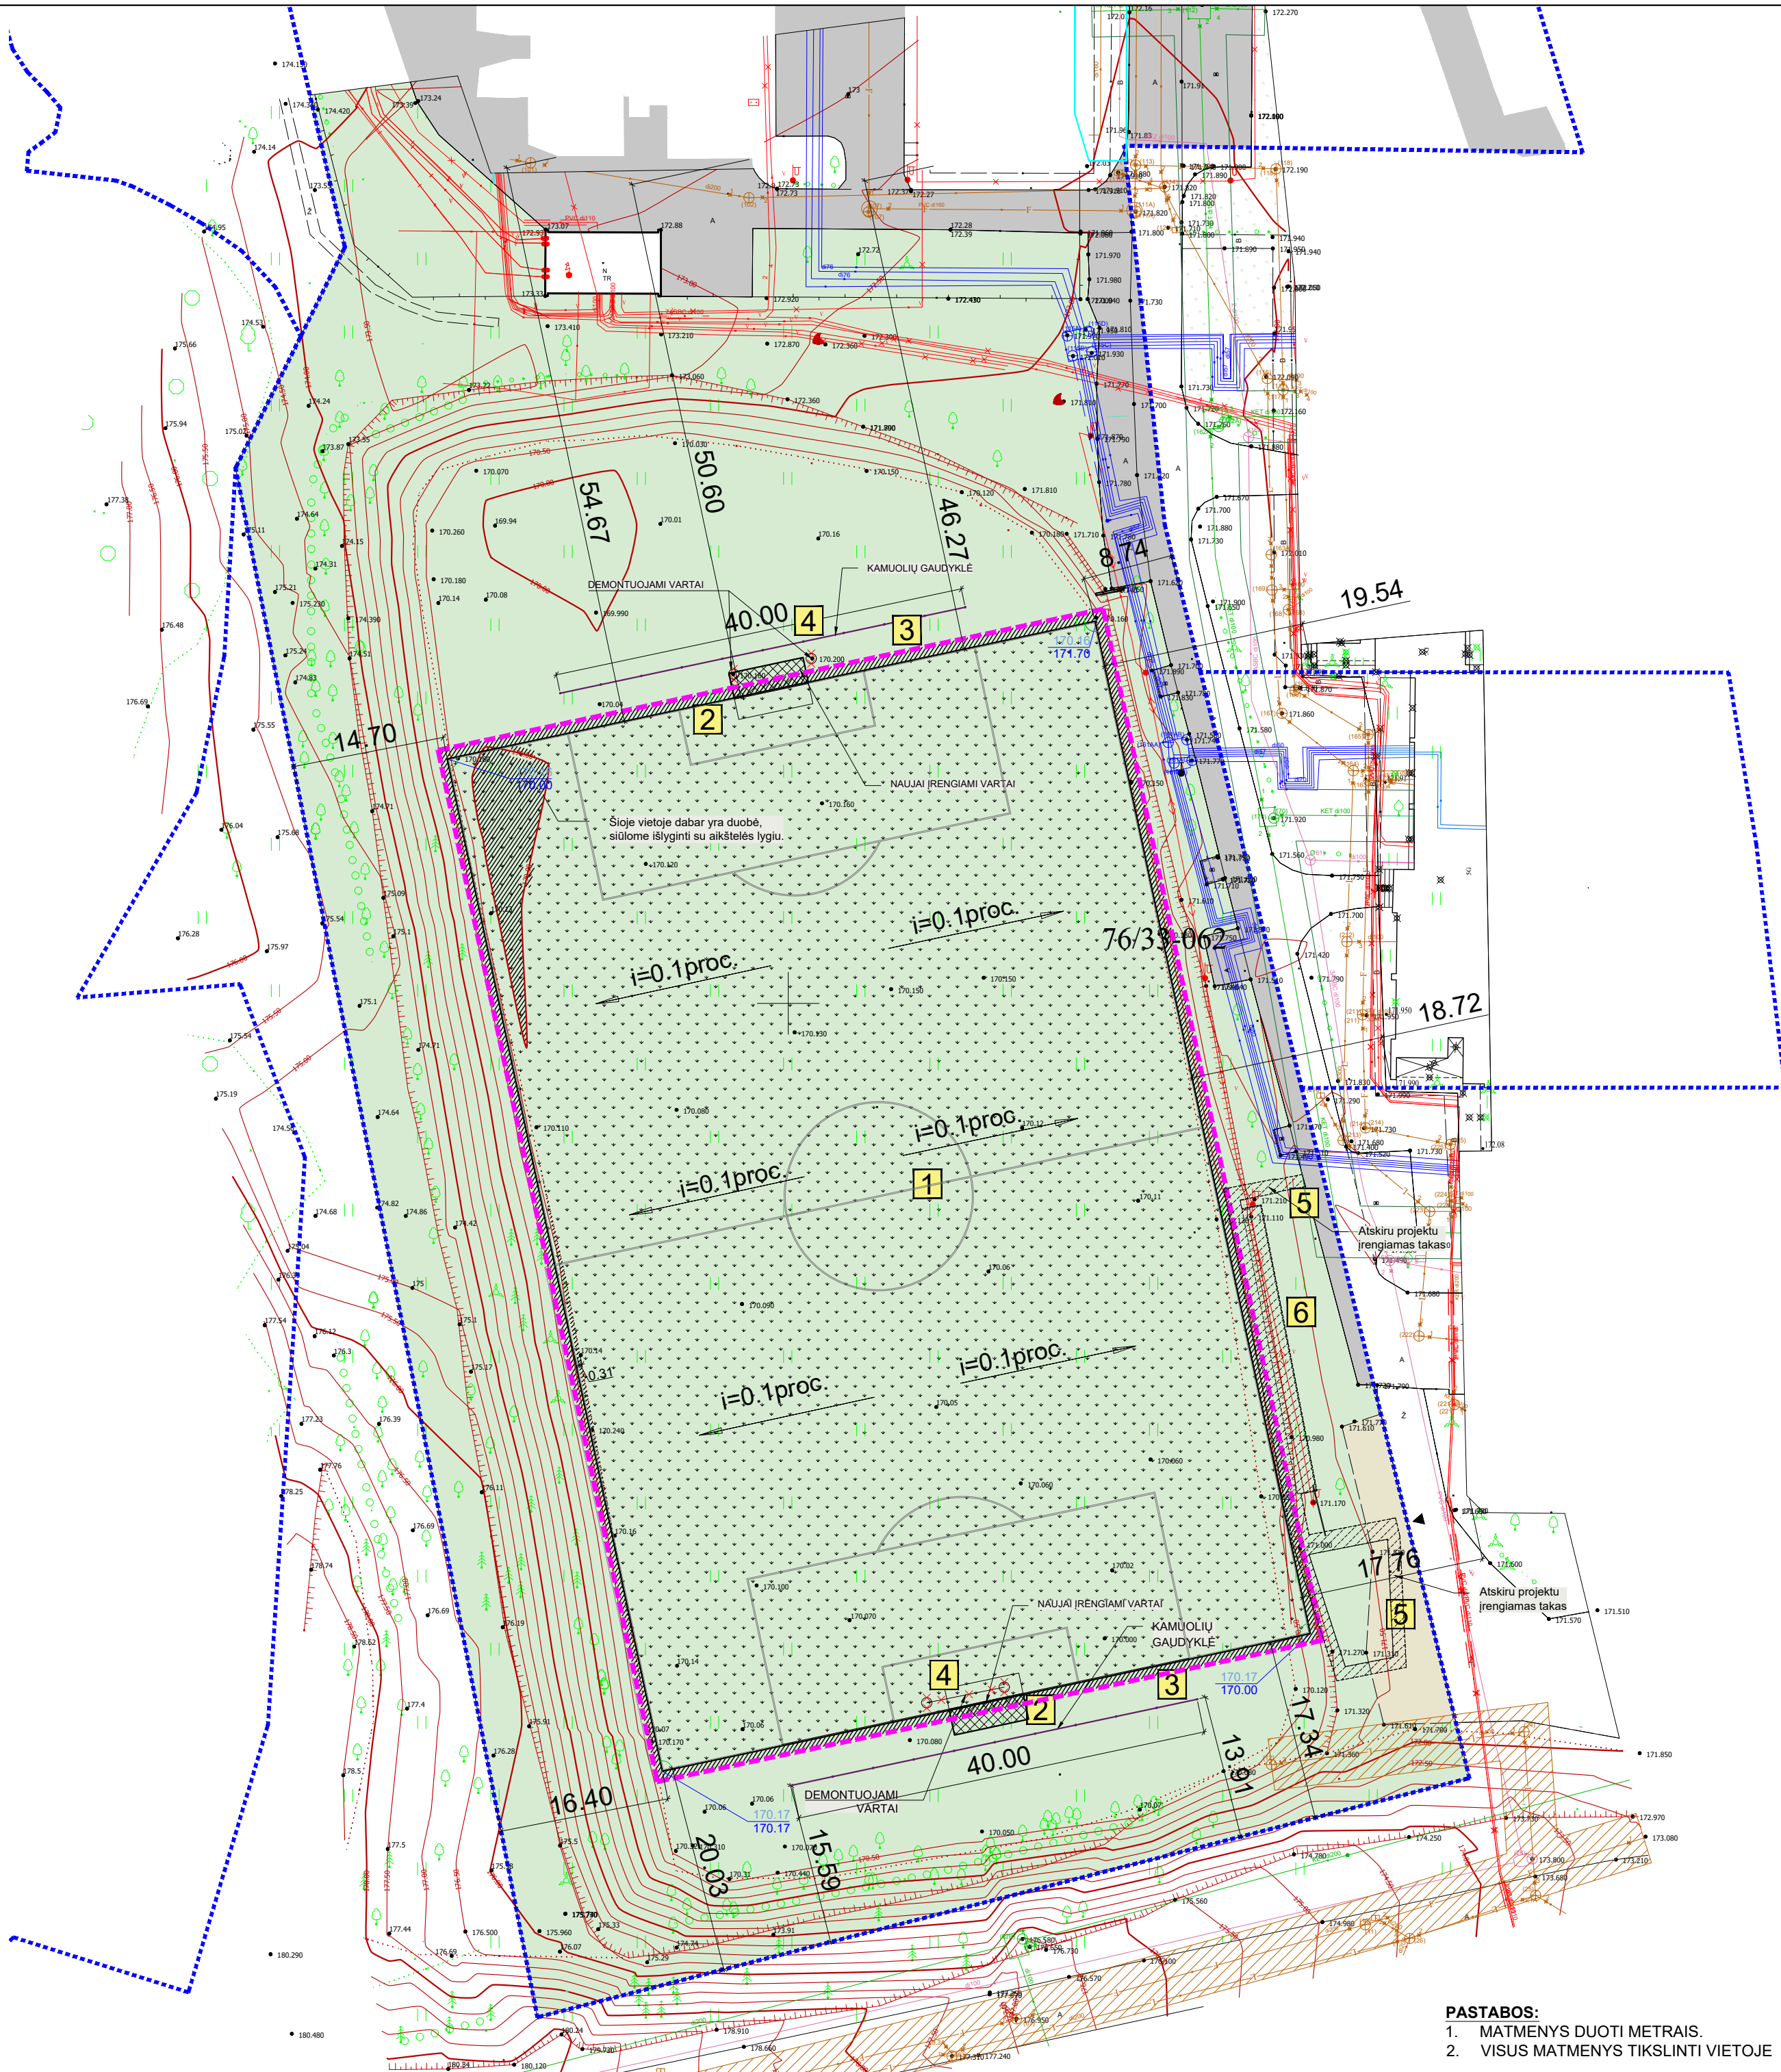

Objekto vieta



STATINIŲ EKSPLIKACIJA


- 1 PROJEKTUOJAMA FUTBOLO AIKŠTĖ
- 2 PROJEKTUOJAMI FUTBOLO VARTAI
- 3 PROJEKTUOJAMA KAMUOLIO GAUDYKLĖ
- 4 DEMONTUOJAMI ESAMI FUTBOLO VARTAI
- 5 PROJEKTUOJAMAS TAKAS
RENGIAMA ATSKIRU PROJEKTU
- 6 PERSPEKTYVINĖ VIETA TRIBUNAI (GAMINYS)
PROJEKTUOJAMA ATSKIRU PROJEKTU

EKSPLIKACIJA IR SUTARTINIAI PAŽYMĖJIMAI

- ESAMOS SKLYPŲ RIBOS
- ESAMA TVORA
- DEMONTUOJAMI FUTBOLO VARTAI
- STATYBŲ ZONA
- ESAMI STATINIAI SKLYPE IR UŽ JO RIBŲ
- ESAMA ASFALTBETONIO DANGA
- ESAMA ŽVYRO DANGA
- ESAMOS NATŪRALIOS VEJOS ATNAUJINIMAS
- ATSTATOMA VEJA

PASTABOS:
1. MATMENYS DUOTI METRAIS.
2. VISUS MATMENYS TIKSLINTI VIETJOJE

TIISI prašymo numeris				TIISI1-20240306-012484				
Objektas				Ateities g.28, Vilnius				
Plano tipas				Pilnas turinys				
				Pagrindinis objektų padėties tikslumas, cm				
				10		10		
Kv. paž. Nr.	Vardas ir pavardė	Parašas	Data	Mastelis	Koordinacių sistema	Aukščių sistema	Lapas	Lapų
	Z. K.		2024-02-26		LKS 94	LAS07	1	1
Užsakovas				VšĮ Vilniaus statybininkų rengimo centras				
				Rangovas				
A		2025-03		Patikslinta futbolo vartų vieta				
0		2024-09		Statybos leidimui gauti				
LAIDA				IŠLEIDIMO DATA LAIDOS STATUSAS. KEITIMO PRIEŽASTIS (JEI TAIKOMA).				
KVAL. PATV. DOK. NR.	SETPRO RELIABLE SOLUTIONS			UAB "Setpro" Ežero g. 24A, Antezerių k., LT-14158 Vilniaus raj., Tel./Faks. +370 676 88888				
				STATINIO PROJEKTO PAVADINIMAS				
				SPORTO PASKIRTIES INŽINERINIO STATINIO - FUTBOLO AIKŠTĖS, ATEITIES G. 28, VILNIAUS M., SUPAPRASTINTAS STATYBOS PROJEKTAS				
				STATINIO NUMERIS IR PAVADINIMAS				
				01. KITI INŽINERINIAI STATINIAI (11)				
A 1518	SPV	SILVIJA LIUBINIENĖ		DOKUMENTO PAVADINIMAS SKLYPO SUTVARKYMO PLANAS M1:500				
A 1518	SPDV	SILVIJA LIUBINIENĖ						
				DOKUMENTO ŽYMUO				
KALBOS TRUMP. LT				STATYTOJAS IR (ARBA) UŽSAKOVAS			LAPAS	LAPŲ
				VŠĮ "Vilniaus statybininkų rengimo centras"			24014.1-00-SSP-SP.B- 03	1 1

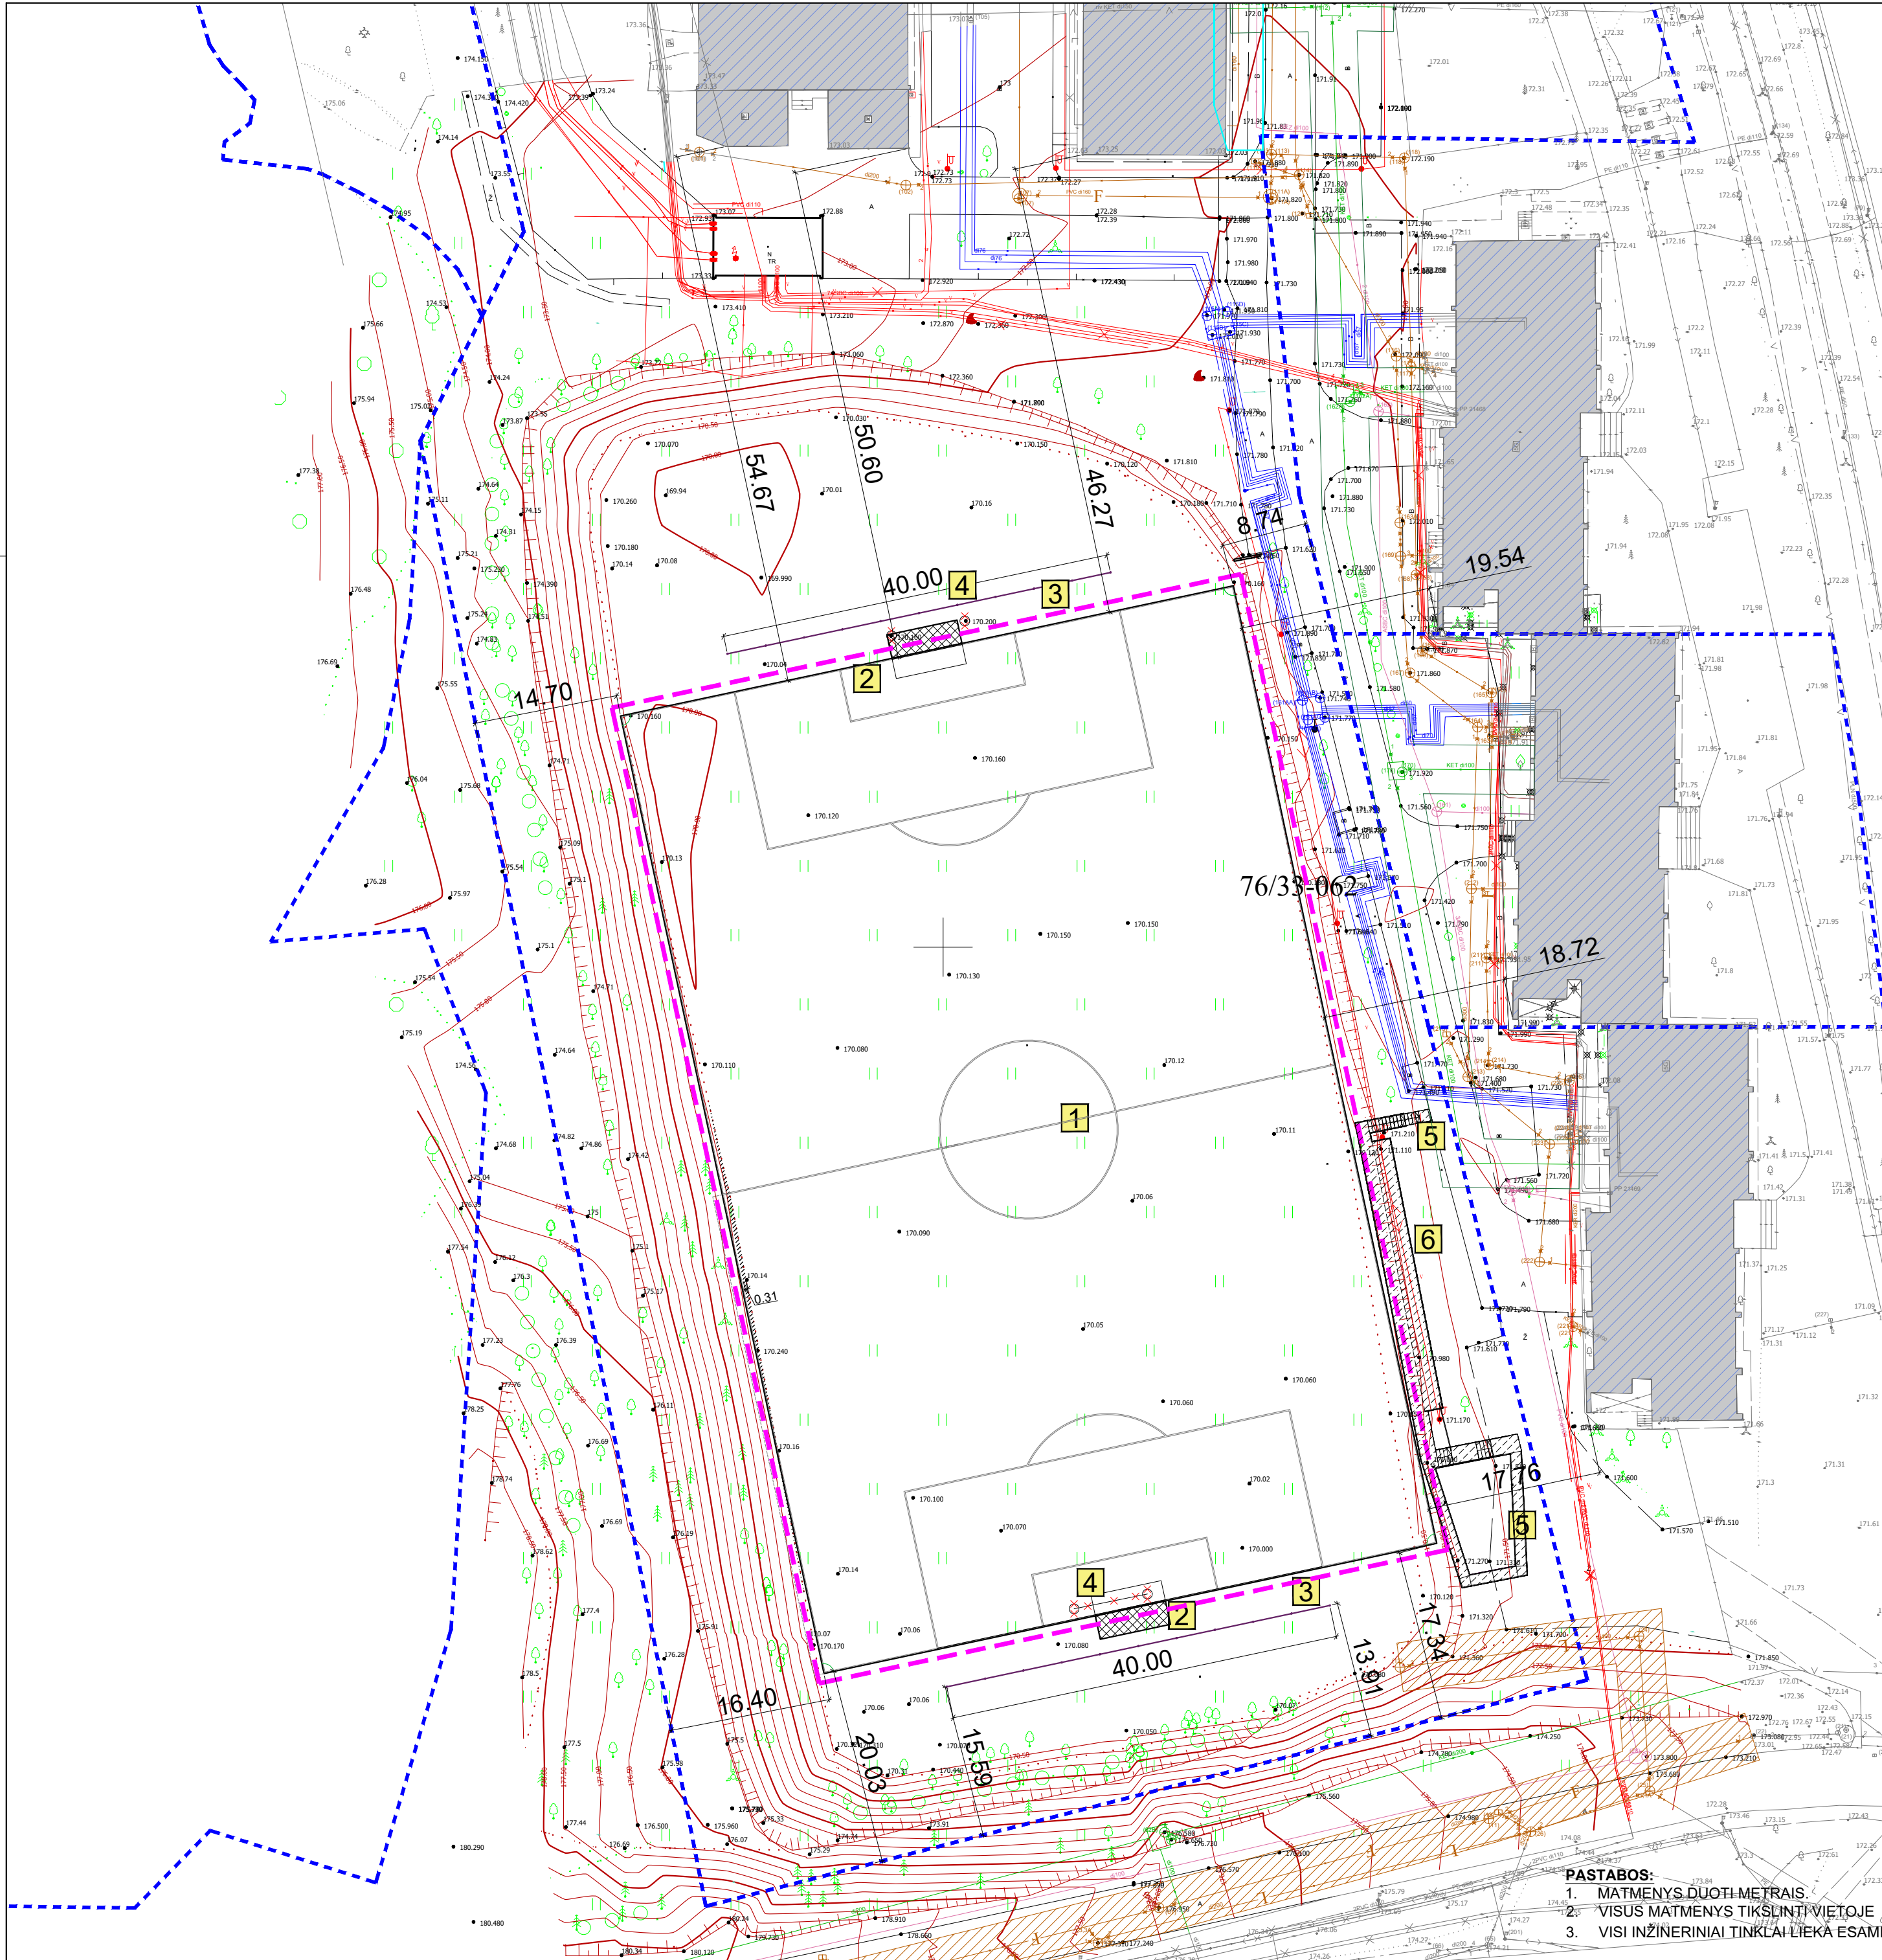

Objekto vieta

STATINIŲ EKSPLIKACIJA

- 1 PROJEKTUOJAMA FUTBOLO AIKŠTĖ
- 2 PROJEKTUOJAMI FUTBOLO VARTAI
- 3 PROJEKTUOJAMA KAMUOLIO GAUDYKLĖ
- 4 DEMONTUOJAMI ESAMI FUTBOLO VARTAI
- 5 PROJEKTUOJAMAS TAKAS Rengiama atskiru projektu
- 6 PERSPEKTYVINĖ VIETA TRIBŪNAI (GAMINYS) PROJEKTUOJAMA ATSKIRU PROJEKTU

EKSPLIKACIJA IR SUTARTINIAI PAŽYMĖJIMAI

ESAMI INŽINERINIAI TINKLAI



- ESAMAS ELEKTROS KABELIS
- ESAMI ŠILUMOS PERDAVIMO TINKLAI
- ESAMAS RYŠIŲ KABELIS
- ESAMAS VANDENTIEKIO TINKLAS
- ESAMAS BUITINIŲ NUOTEKŲ TINKLAS

- ESAMOS SKLYPŲ RIBOS
- ESAMA TVORA
- DEMONTUOJAMI FUTBOLO VARTAI
- STATYBŲ ZONA
- ESAMAS ELEKTROS KABELIS
- ESAMI ŠILUMOS PERDAVIMO TINKLAI
- ESAMI STATINIAI SKLYPE IR UŽ JO RIBŲ

TIIS1 prašymo numeris				TIIS1-20240306-012484					
Objektas				Ateities g.28, Vilnius					
Plano tipas				Pilnas turinys					
				Pagrindinis objektų padėties tikslumas, cm					
				10		10			
Kv. paž. Nr.	Vardas ir pavardė	Parašas	Data	Mastelis	Koordinacių sistema	Aukščių sistema	Lapas	Lapų	
	Z. K.		2024-02-26		LKS 94	LAS07	1	1	
Užsakovas	VšĮ Vilniaus statybininkų rengimo centras			Rangovas					
A	2025-03	Patikslinta futbolo vartų vieta							
0	2024-09	Statybos leidimui gauti							
LAIDA	IŠLEIDIMO DATA	LAIDOS STATUSAS. KEITIMO PRIEŽASTIS (JEI TAIKOMA).							
KVAL. PATV. DOK. NR.			UAB "Setpro" Ežero g. 24A, Antežerių k., LT-14158 Vilniaus raj., Tel./Faks. +370 676 88888		STATINIO PROJEKTO PAVADINIMAS				
					SPORTO PASKIRTIES INŽINERINIO STATINIO - FUTBOLo AIKŠTĖS, ATEITIES G. 28, VILNIAUS M., SUPAPRASTINTAS STATYBOS PROJEKTAS				
					STATINIO NUMERIS IR PAVADINIMAS				
					01. KITI INŽINERINIAI STATINIAI (11)				
A 1518	SPV	SILVIJA LIUBINIENĖ		DOKUMENTO PAVADINIMAS SUVESTINIS INŽINERINIŲ TINKLŲ PLANAS M1:500				LAIDA	
A 1518	SPDV	SILVIJA LIUBINIENĖ						A	
				DOKUMENTO ŽYMUO				LAPAS	
								LAPŲ	
KALBOS TRUMP. LT	STATYTOJAS IR (ARBA) UŽSAKOVAS VšĮ "Vilniaus statybininkų rengimo centras"			24014.1-00-SSP-SP.B- 04				1	1

PASTABOS:

- 1. MATMENYS DUOTI METRAIS.
- 2. VISUS MATMENYS TIKSLINTI VIETOJE
- 3. VISI INŽINERINIAI TINKLAI LIEKĄ ESAMI

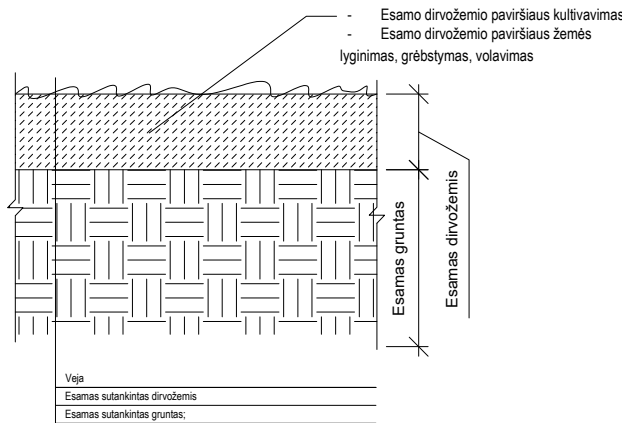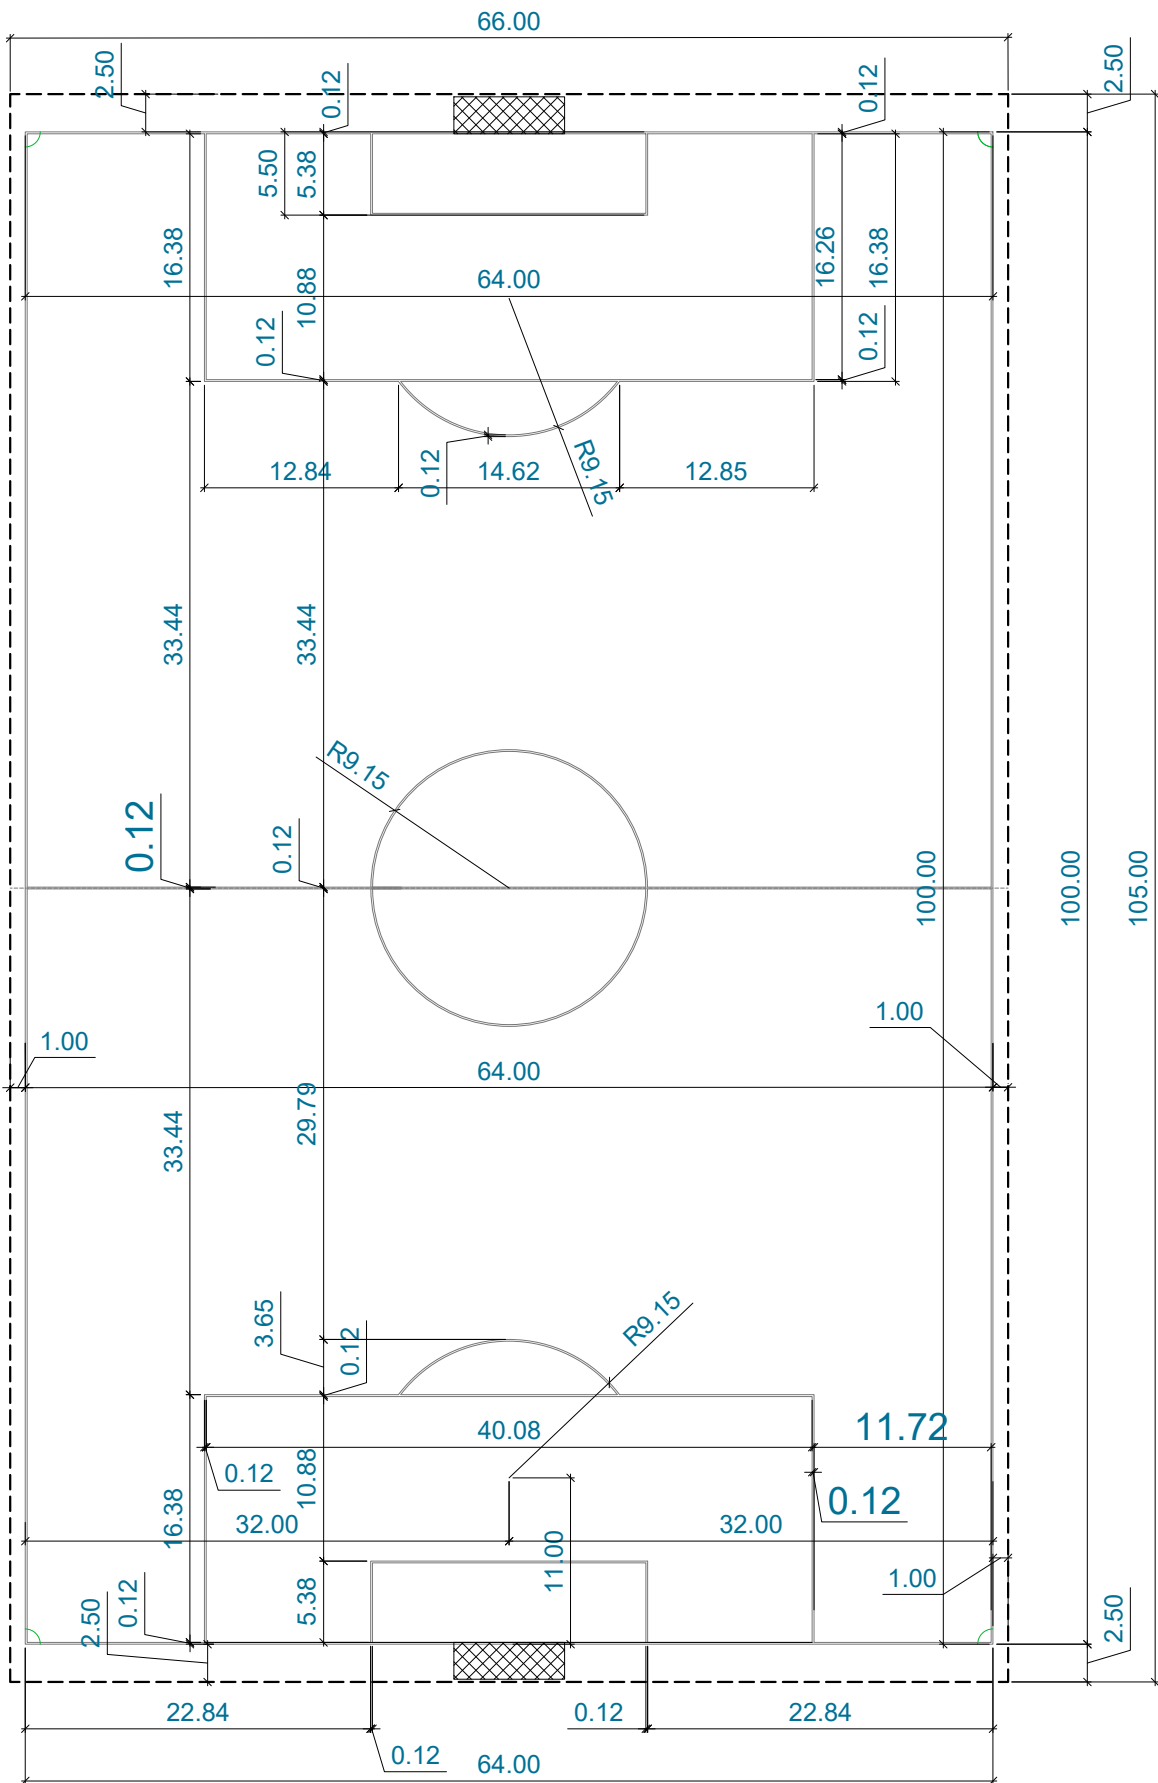

VEJOS MAZGAS M1:20

- PASTABOS:**
- MATMĖNYS DUOTI METRAIS.
 - VISUS MATMENYS TIKSLINTI VIETOJE
 - VISI INŽINERINIAI TINKLAI LIEKA ESAMI

A	2025-03	Patikslinta futbolo vartų vieta				
0	2024-09	Statybos leidimui gauti				
LAIDA	IŠLEIDIMO DATA	LAIDOS STATUSAS. KEITIMO PRIEŽASTIS (JEI TAIKOMA).				
KVAL. PATV. DOK. NR.	SETPRO RELIABLE SOLUTIONS UAB "Setpro" Ežero g. 24A, Antežerių k., LT-14158 Vilniaus raj., Tel./Faks. +370 676 88888		STATINIO PROJEKTO PAVADINIMAS			
			SPORTO PASKIRTIES INŽINERINIO STATINIO - FUTBOLO AIKŠTĖS, ATEITIES G. 28, VILNIAUS M., SUPAPRASTINTAS STATYBOS PROJEKTAS			
			STATINIO NUMERIS IR PAVADINIMAS			
			01. KITI INŽINERINIAI STATINIAI (11)			
A 1518	SPV	SILVIJA LIUBINIENĖ				
A 1518	SPDV	SILVIJA LIUBINIENĖ				
KALBOS TRUMP. LT	STATYTOJAS IR (ARBA) UŽSAKOVAS VŠĮ "Vilniaus statybininkų rengimo centras"			DOKUMENTO PAVADINIMAS		LAIDA
				FUTBOLO AIKŠTĖS LINIJŲ NUŽYMĖJIMO PLANAS M1:500		A
				DOKUMENTO ŽYMUO		LAPAS
				24014.1-00-SSP-SP.B- 05		LAPŲ
						1
						1