

99



Valstybės įmonės Registrų centro Vilniaus filialas
Bokšto g. 10, LT-01126 Vilnius

PAŽYMĖJIMAS
APIE NEKILNOJAMOJO DAIKTO IR DAIKTINIŲ TEISIŲ Į JĮ
REGISTRAVIMĄ NEKILNOJAMOJO TURTO REGISTRE
2006-11-06

1. Nekilnojamojo turto registre įregistruotas turtas: registro įrašo Nr. 44/348883

Adresas: **Trakų r. sav. Trakų m. Vytauto g. ***

2. Nekilnojamieji daiktai:

2.1. **Inžineriniai tinklai - Lietaus kanalizacijos vamzdynas
(ilgis-2736,44 m, lietaus surinkimo šulinėliai -44vnt., šuliniai-121vnt.)**
Unikalus Nr. : **4400-0513-6350**
Paskirtis: **Nuotekų tinklų** Pažymėjimas plane:
Vidutinė rinkos vertė: **170381 Lt** Verčių nustatymo data: **2004-12-06**
Kadastro duomenų
fiksavimo data: **2004-12-06**

3. Daikto priklausiniai iš kito registro: įrašų nėra

4. Nuosavybė:

4.1. **Nuosavybės teisė**
Savininkas: **UŽDAROJI AKCINĖ BENDROVĖ "TRAKŲ VANDENYS" , a.k.
281523640**
Daiktas: **inžineriniai tinklai Nr.4400-0513-6350, aprašyti p. 2.1.**
Juridinis pagrindas: **Savivaldybės tarybos sprendimas, 2006-08-24, Nr. S1-313
Priėmimo - perdavimo aktas, 2006-09-01, Nr. AP7-74**

5. Valstybės ir savivaldybių žemės patikėjimo teisė: įrašų nėra

6. Kitos daiktinės teisės : įrašų nėra

7. Juridiniai faktai: įrašų nėra

8. Žymos: įrašų nėra

9. Specialios naudojimo sąlygos: įrašų nėra

10. Kadastro žymos: įrašų nėra

11. Registro pastabos: įrašų nėra

12. Kita informacija:

Archyvinės bylos Nr.: **10/225864**

Pažymėjimą išdavė



Irena Jakubėnaitė
Vyresnioji registratorė
Irena Jakubėnaitė



VALSTYBĖS ĮMONĖS REGISTRŲ CENTRO VILNIAUS FILIALAS
Bokšto g. 10, LT-01126 Vilnius

PAŽYMĖJIMAS

APIE NEKILNOJAMOJO DAIKTO IR DAIKTINIŲ TEISIŲ Į JĮ
ĮREGISTRAVIMĄ NEKILNOJAMOJO TURTO REGISTRE
2005-10-07

1. Nekilnojamojo turto registre įregistruotas turtas: registro įrašo Nr. 44/348883
Adresas: **Trakų r. sav. Trakų m. Vytauto g. ***

2. Nekilnojamieji daiktai:

2.1. **Inžineriniai tinklai - Lietaus kanalizacijos vamzdynas**
(ilgis-2736,44 m, lietaus surinkimo šulinėliai -44vnt., šuliniai-121vnt.)
Unikalus Nr. : **4400-0513-6350**
Paskirtis: **Nuotekų tinklų** Pažymėjimas plane:
Vidutinė rinkos vertė: **170381 Lt** Verčių nustatymo data: **2004-12-06**
Kadastro duomenų
fiksavimo data: **2004-12-06**

3. Daikto priklausiniai iš kito registro: įrašų nėra

4. Nuosavybė:

4.1. **Nuosavybės teisė**
Savininkas: **TRAKŲ RAJONO SAVIVALDYBĖS TARYBA**, a.k. 188673378
Daiktas: **inžineriniai tinklai Nr.4400-0513-6350, aprašyti p. 2.1.**
Juridinis pagrindas: **Lietuvos Respublikos Vyriausybės nutarimas, 1998-07-13, Nr. 870**
Priėmimo - perdavimo aktas, 2005-09-12, Nr. 2215-79

5. Valstybės ir savivaldybių žemės patikėjimo teisė: įrašų nėra

6. Kitos daiktinės teisės : įrašų nėra

7. Juridiniai faktai: įrašų nėra

8. Žymos: įrašų nėra

9. Specialios naudojimo sąlygos: įrašų nėra

10. Kadastro žymos: įrašų nėra

11. Registro pastabos: įrašų nėra

12. Kita informacija:

Archyvinės bylos Nr.:**10/225864**

Pažymėjimą išdavė



Trakų ir Elektrėnų skyriaus
vedėjo pavaduotojas
Audrius Urbonavičius



VALSTYBĖS ĮMONĖS REGISTRŲ CENTRO
VILNIAUS FILIALAS

NEKILNOJAMOJO TURTO OBJEKTO
KADASTRINIŲ MATAVIMŲ BYLA

TOMAS

Nekilnojamojo turto objektas: **Inžineriniai statiniai**
Žemės sklypo kadastrinis Nr.:
Bylos Nr.: **10/225864**
Registro Nr.: **44/348883**
Adresas: **Vytauto g., Trakai**
Lapų skaičius **26**

SUDERINTA



(pareigos)

(parašas) Vyresn. kadastro
specialiste


Danutė P. Vieniė

(vardas, pavardė)

2005-02-03

(data)




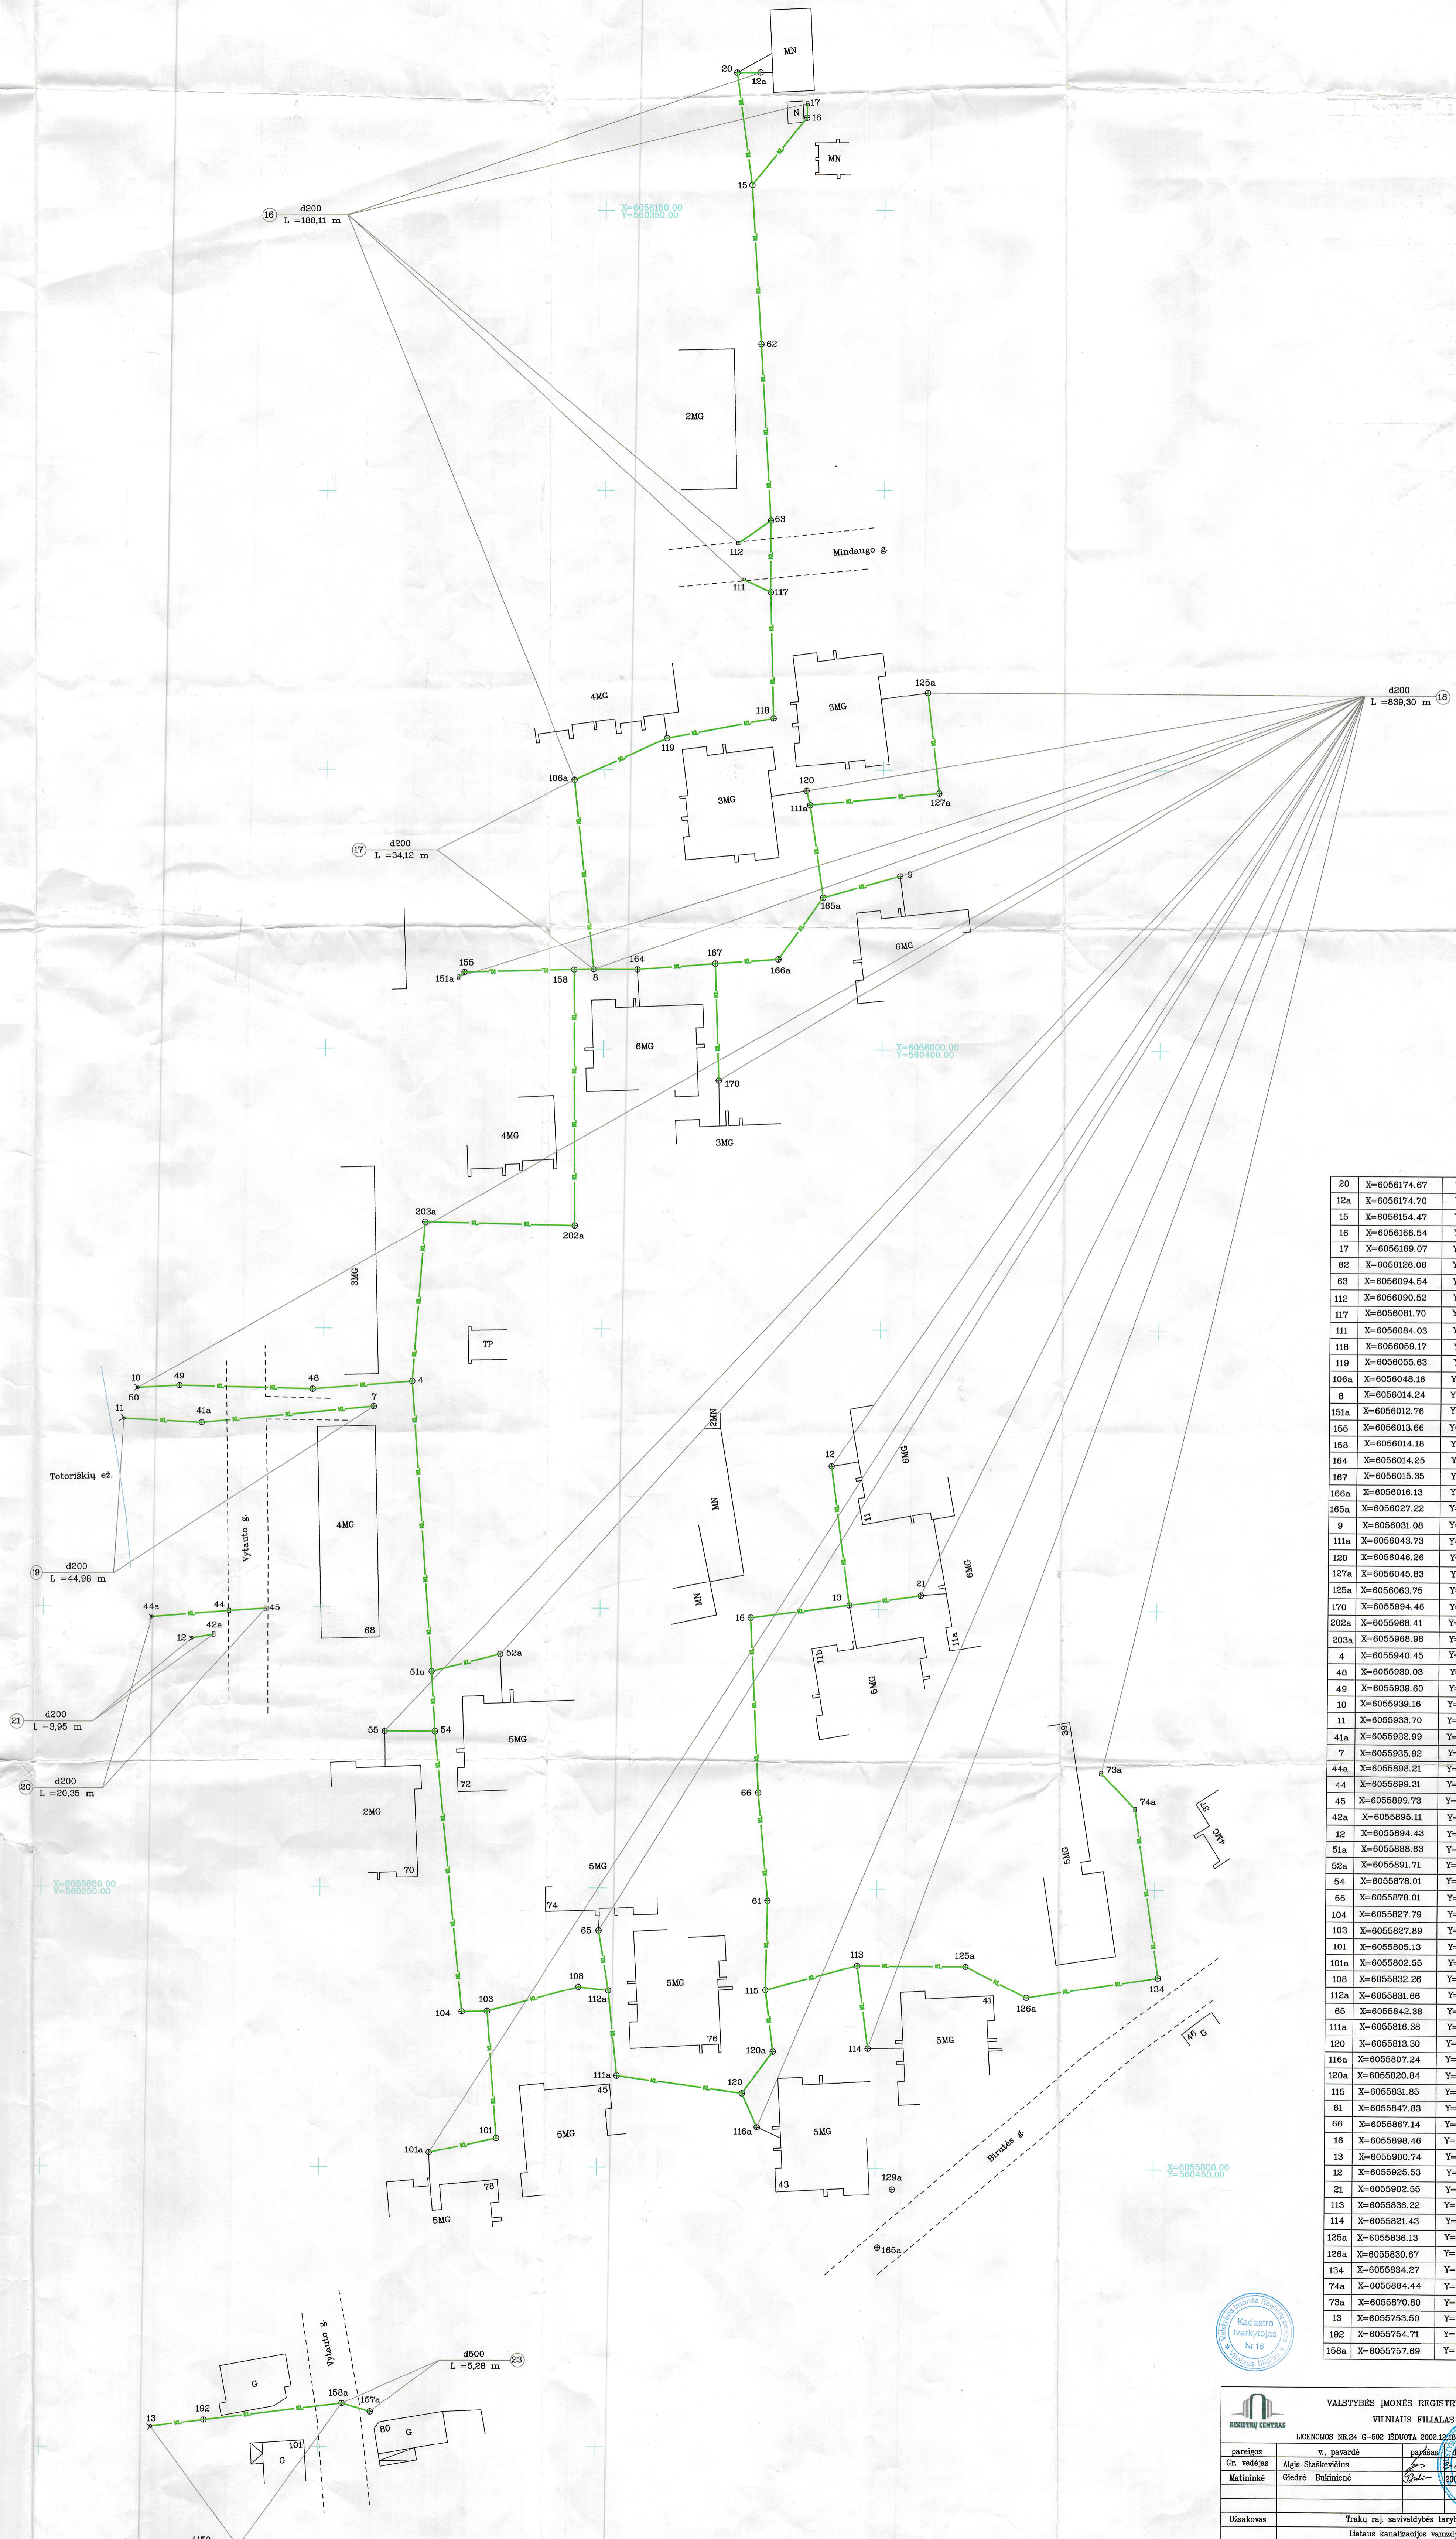

20	X=6056174.67	Y=560373.42
12a	X=6056174.70	Y=560376.58
15	X=6056154.47	Y=560376.16
16	X=6056166.54	Y=560385.96
17	X=6056169.07	Y=560386.02
62	X=6056126.06	Y=560377.84
63	X=6056094.54	Y=560379.59
112	X=6056090.52	Y=560373.81
117	X=6056081.70	Y=560379.59
111	X=6056084.03	Y=560374.59
118	X=6056059.17	Y=560380.17
119	X=6056055.63	Y=560361.13
106a	X=6056048.16	Y=560344.57
8	X=6056014.24	Y=560348.20
151a	X=6056012.76	Y=560323.74
155	X=6056013.66	Y=560324.83
158	X=6056014.18	Y=560344.69
164	X=6056014.25	Y=560356.01
167	X=6056015.35	Y=560369.96
166a	X=6056016.13	Y=560361.25
165a	X=6056027.22	Y=560369.24
9	X=6056031.08	Y=560403.09
111a	X=6056043.73	Y=560386.80
120	X=6056046.28	Y=560386.15
127a	X=6056045.83	Y=560410.04
125a	X=6056063.75	Y=560407.90
170	X=6055994.46	Y=560370.71
202a	X=6055968.41	Y=560345.03
203a	X=6055968.98	Y=560318.05
4	X=6055940.45	Y=560315.88
48	X=6055939.03	Y=560296.09
49	X=6055939.60	Y=560274.17
10	X=6055939.16	Y=560266.74
11	X=6055933.70	Y=560264.19
41a	X=6055932.99	Y=560278.22
7	X=6055936.92	Y=560309.01
44a	X=6055896.21	Y=560269.57
44	X=6055899.31	Y=560283.33
45	X=6055899.73	Y=560289.62
42a	X=6055895.11	Y=560280.62
12	X=6055894.43	Y=560276.73
51a	X=6055888.63	Y=560319.73
52a	X=6055891.71	Y=560332.05
54	X=6055878.01	Y=560320.43
55	X=6055878.01	Y=560311.39
104	X=6055827.79	Y=560325.49
103	X=6055827.89	Y=560330.06
101	X=6055805.13	Y=560331.86
101a	X=6055802.55	Y=560319.75
108	X=6055832.26	Y=560344.55
112a	X=6055831.66	Y=560351.91
65	X=6055842.38	Y=560350.13
111a	X=6055816.39	Y=560353.50
120	X=6055813.30	Y=560375.99
116a	X=6055807.24	Y=560378.67
120a	X=6055820.84	Y=560381.45
115	X=6055831.85	Y=560380.06
61	X=6055847.83	Y=560380.36
66	X=6055867.14	Y=560378.57
16	X=6055898.46	Y=560376.98
13	X=6055900.74	Y=560394.66
12	X=6055925.53	Y=560391.32
21	X=6055925.55	Y=560407.55
113	X=6055836.22	Y=560396.55
114	X=6055821.43	Y=560398.53
125a	X=6055836.13	Y=560415.96
126a	X=6055830.67	Y=560426.88
134	X=6055834.27	Y=560450.66
74a	X=6055804.44	Y=560446.39
73a	X=6055870.80	Y=560440.24
13	X=6055753.50	Y=560270.09
192	X=6055754.71	Y=560279.57
158a	X=6055757.69	Y=560304.30



VALSTYBES ĮMONES REGISTRŲ CENTRO VILNIAUS FILIALAS			
LICENCIJOS NR.24 G-502 SUDUOTA 2002.12.19 GALIOJA IKI 2005.01.01			
pareiŝas	v. pavardė	pasas	416/01/11/0000
Gr. vedėjas	Algis Stankovičius		21.12.2004
Matuoklė	Giedrė Bukienė		2004.12.26
Užsakovas: Trakų raj. savivaldybės taryba			
Objektas: Ušauso g., Trakai			
Koord. sistema: LKS - 94		Mastelis: 1:500	Lapų skaičius: 3 / 4

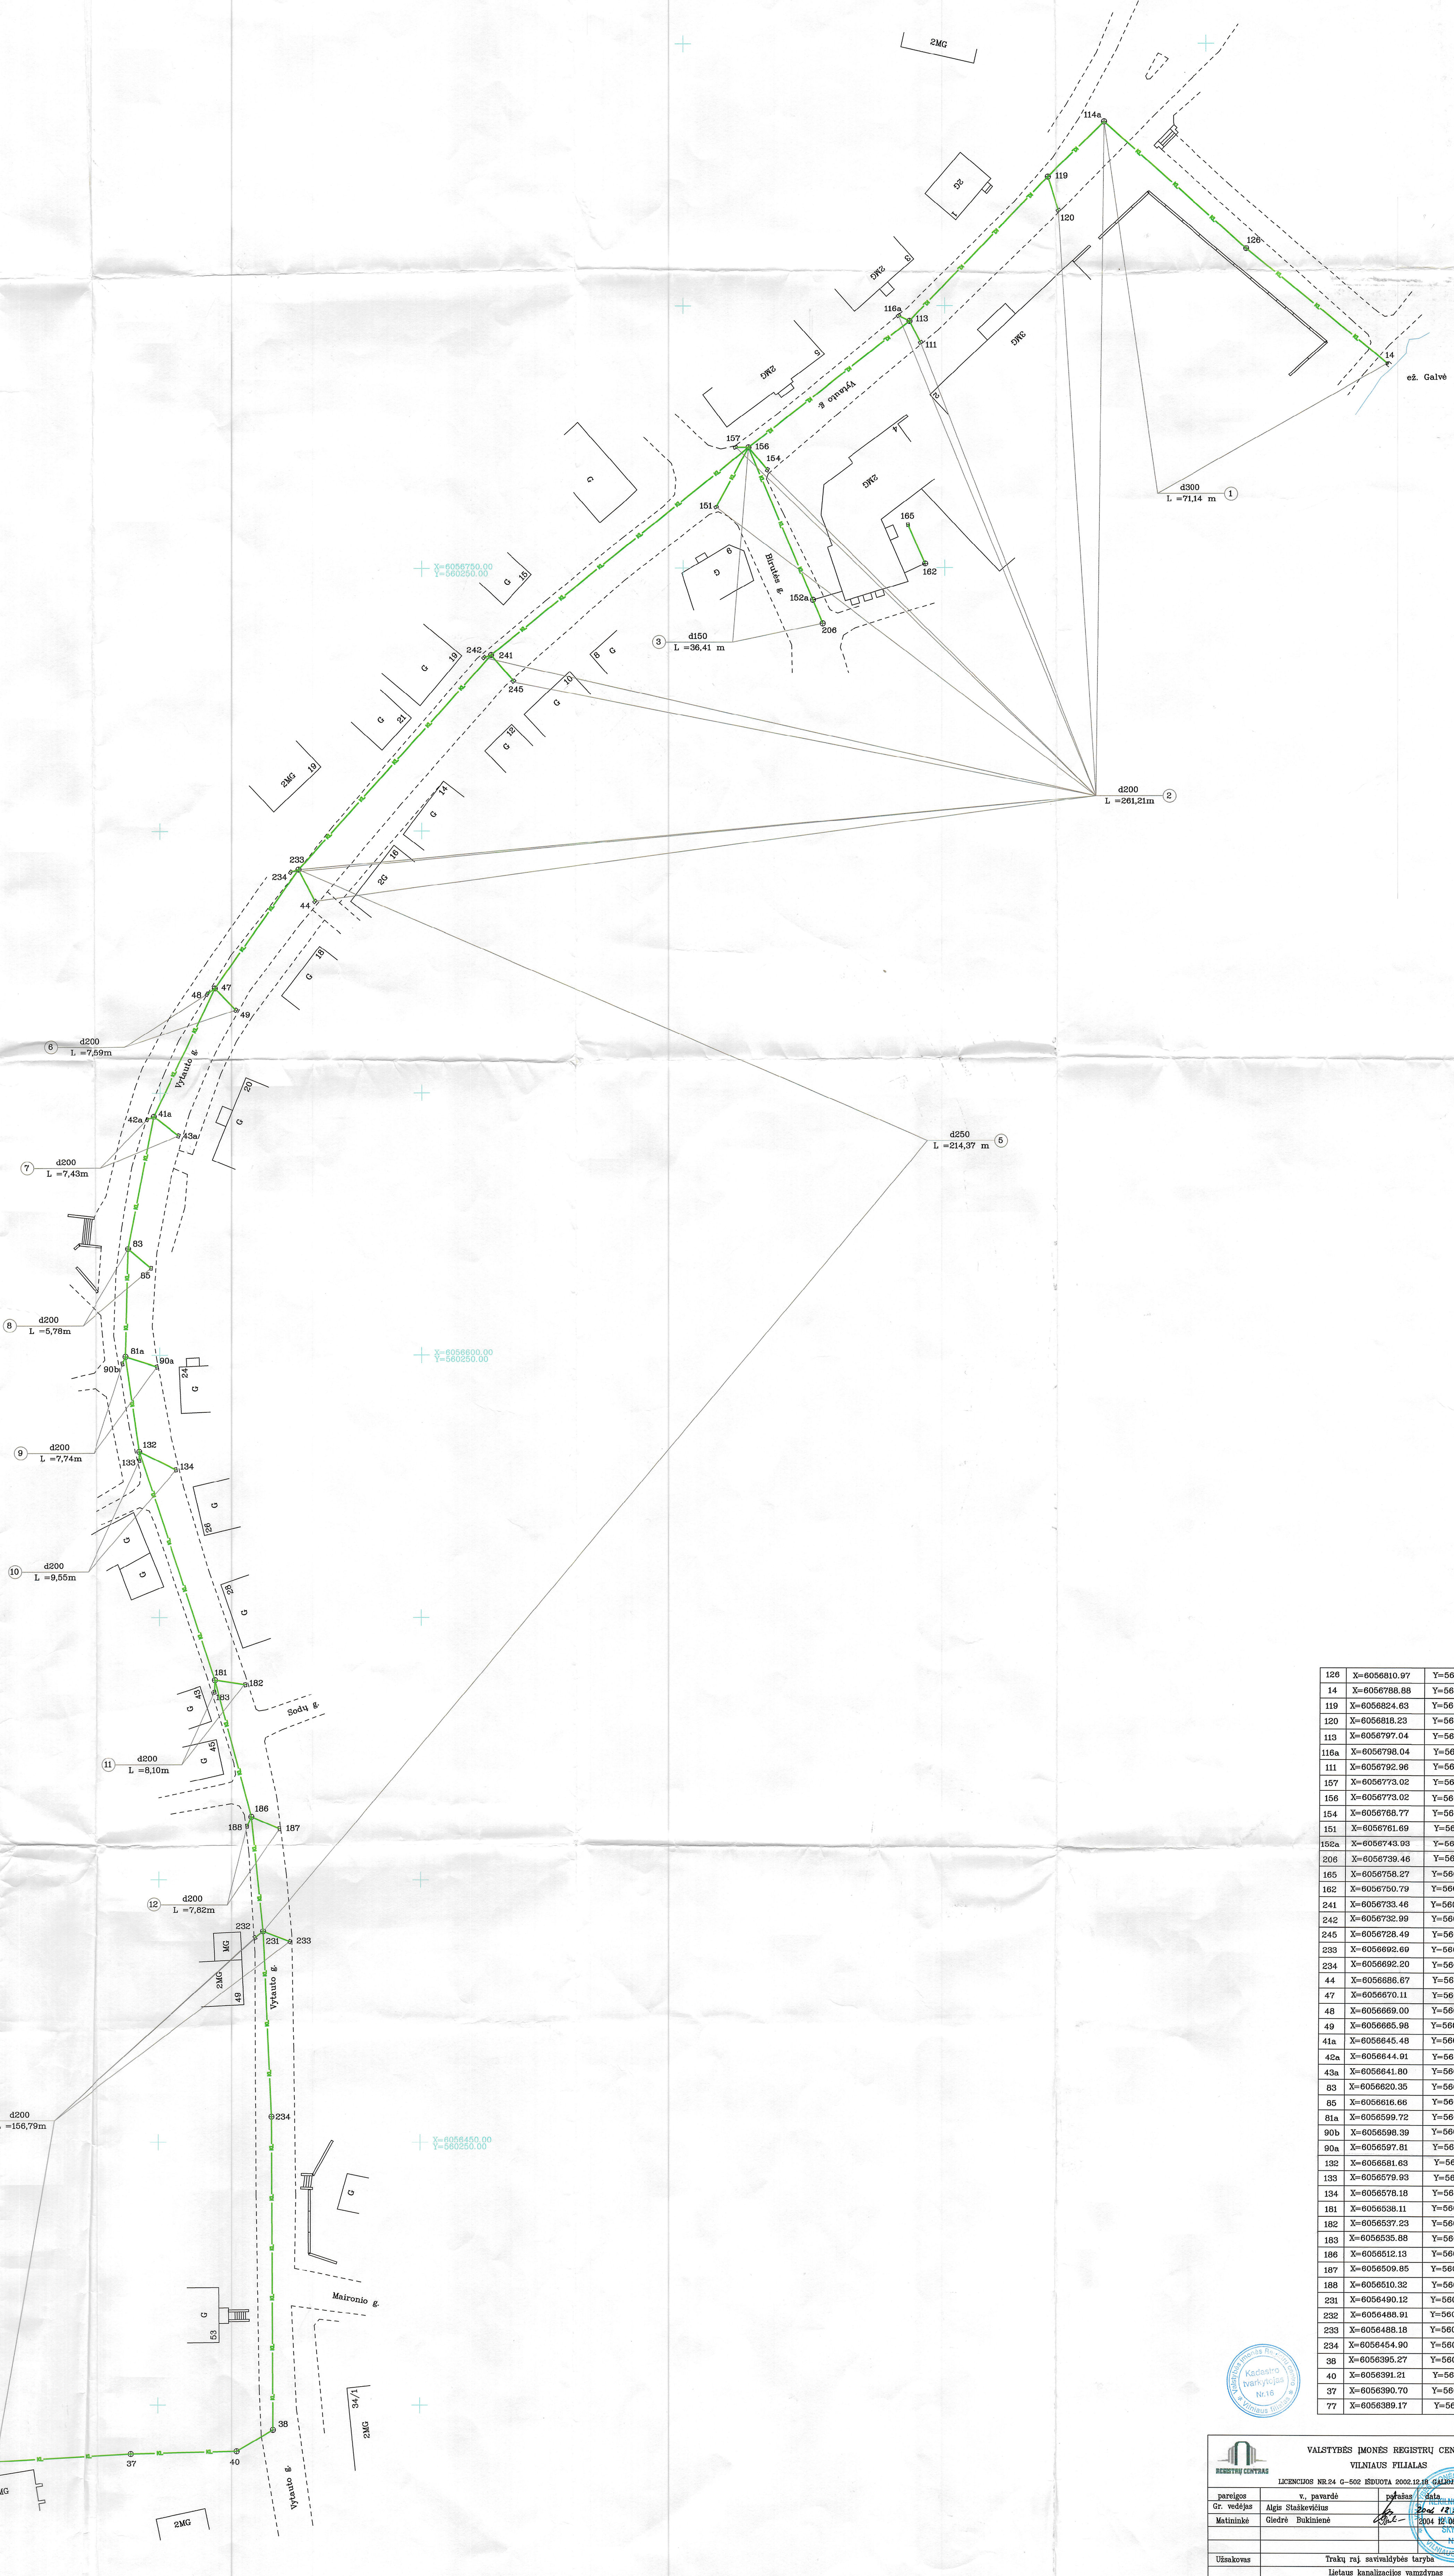

126	X=6056810.87	Y=560407.65
14	X=6056788.88	Y=560434.57
119	X=6056824.63	Y=560369.69
120	X=6056818.23	Y=560371.77
113	X=6056797.04	Y=560343.28
116a	X=6056798.04	Y=560341.20
111	X=6056792.98	Y=560345.44
157	X=6056773.02	Y=560310.02
156	X=6056773.02	Y=560312.48
154	X=6056768.77	Y=560316.09
151	X=6056761.69	Y=560306.31
152a	X=6056743.93	Y=560334.76
206	X=6056739.46	Y=560326.61
165	X=6056758.27	Y=560342.96
162	X=6056750.79	Y=560346.28
241	X=6056732.99	Y=560283.24
242	X=6056732.99	Y=560261.87
245	X=6056728.49	Y=560267.61
233	X=6056692.69	Y=560236.49
234	X=6056692.20	Y=560224.99
44	X=6056686.87	Y=560229.62
47	X=6056670.11	Y=560210.53
48	X=6056669.00	Y=560209.06
49	X=6056665.98	Y=560214.54
41a	X=6056645.48	Y=560196.82
42a	X=6056644.91	Y=560197.55
43a	X=6056641.80	Y=560203.61
83	X=6056620.35	Y=560193.94
85	X=6056616.66	Y=560196.34
81a	X=6056599.72	Y=560193.47
90b	X=6056598.39	Y=560192.89
90a	X=6056597.81	Y=560194.46
132	X=6056581.63	Y=560196.12
133	X=6056579.93	Y=560196.12
134	X=6056578.18	Y=560203.15
181	X=6056538.11	Y=560210.87
182	X=6056537.23	Y=560216.48
183	X=6056535.88	Y=560210.61
186	X=6056512.13	Y=560217.69
187	X=6056509.85	Y=560223.06
188	X=6056510.32	Y=560216.89
231	X=6056490.12	Y=560219.97
232	X=6056488.91	Y=560218.43
233	X=6056488.18	Y=560225.08
234	X=6056454.90	Y=560221.67
38	X=6056395.27	Y=560222.03
40	X=6056391.21	Y=560215.11
77	X=6056390.70	Y=560194.86
37	X=6056389.17	Y=560168.71




VALSTYBES ĮMONES REGISTRŪ CENTRAS
 VILNIAUS FILIALAS
 LICENCIJOS NR.24 G-502 IŠDUOTA 2002.12.18 GALIOJA IKI 2008.01.01

pareiᡑas	v. pavardė	parašas	data
Gr. vedėjas	Algis Štikonas	<i>[Signature]</i>	2004.12.28
Matininkė	Giedrė Dukinienė	<i>[Signature]</i>	2004.12.28

Užsakovas: Trakų raj. savivaldybės tarnyba
 Objektas: Lietaus kanalizacijos vamzdynas
 Vytauto g., Trakai

Koordinatų sistema: LKS - 94
 Mastelis: 1:500
 Lapų skaičius: 1 / 4

65

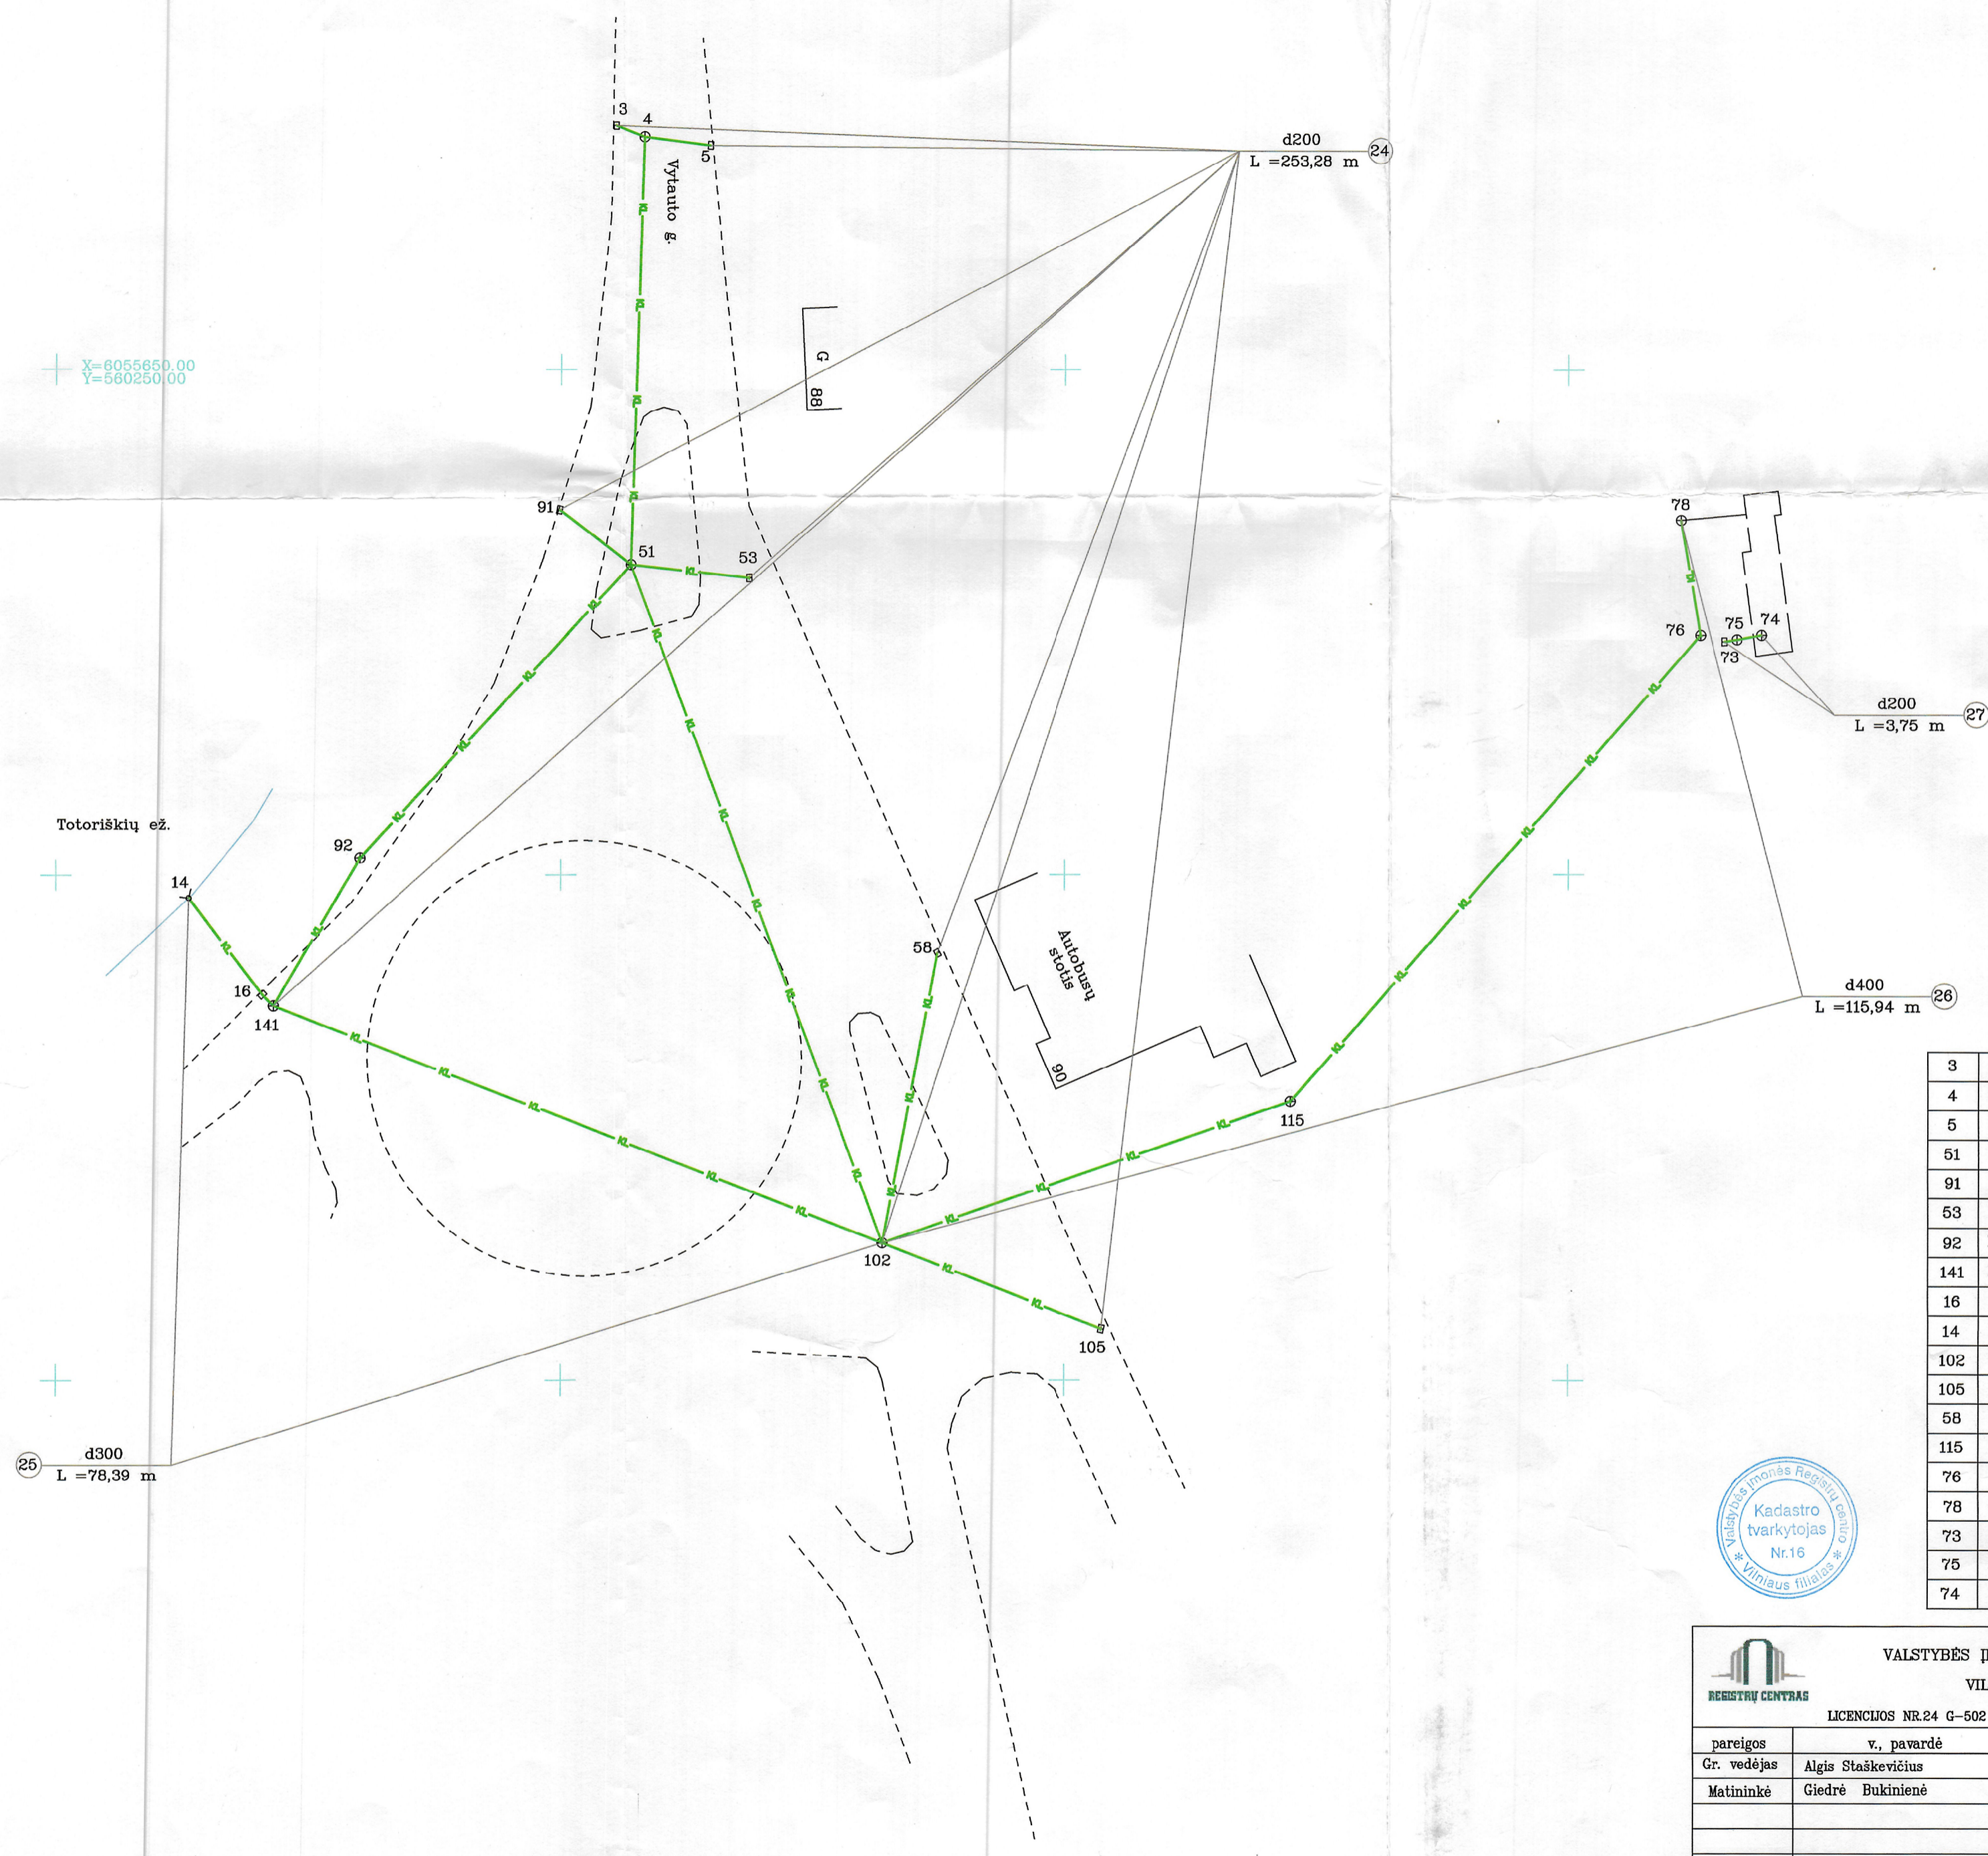

3	X=6055674.08	Y=560305.39
4	X=6055672.97	Y=560308.25
5	X=6055672.12	Y=560314.79
51	X=6055630.62	Y=560306.94
91	X=6055636.06	Y=560299.81
53	X=6055629.31	Y=560318.65
92	X=6055601.66	Y=560280.06
141	X=6055587.07	Y=560271.51
16	X=6055588.16	Y=560270.42
14	X=6055597.72	Y=560263.12
102	X=6055563.54	Y=560331.91
105	X=6055555.05	Y=560353.64
58	X=6055592.21	Y=560337.36
115	X=6055577.52	Y=560372.37
76	X=6055623.70	Y=560413.10
78	X=6055635.09	Y=560411.15
73	X=6055623.08	Y=560415.48
75	X=6055623.27	Y=560416.73
74	X=6055623.70	Y=560419.18



VALSTYBĖS ĮMONĖS REGISTRŲ CENTRO VILNIAUS FILIALAS			
LICENCIJOS NR.24 G-502 IŠDUOTA 2002.12.16. GALIOJA IKI 2005.01.01			
pareigos	v. pavardė	parašas	data
Gr. vedėjas	Algis Staškevičius	<i>[Signature]</i>	2004 12 06
Matininkė	Giedrė Bukinienė	<i>[Signature]</i>	2004 12 06
Užsakovas		Trakų raj. savivaldybės taryba	
Objektas		Lietaus kanalizacijos vamzdynas	
		Vytauto g., Trakai	
	Koord. sistema	Mastelis	Lapų skaičius
	LKS - 94	1:500	4 / 4


X=6055500.00
Y=560350.00

14 d200
L = 288,04 m

d200
L = 32,52 m 15

X=6056200.00
Y=560250.00

X=6056100.00
Y=560200.00

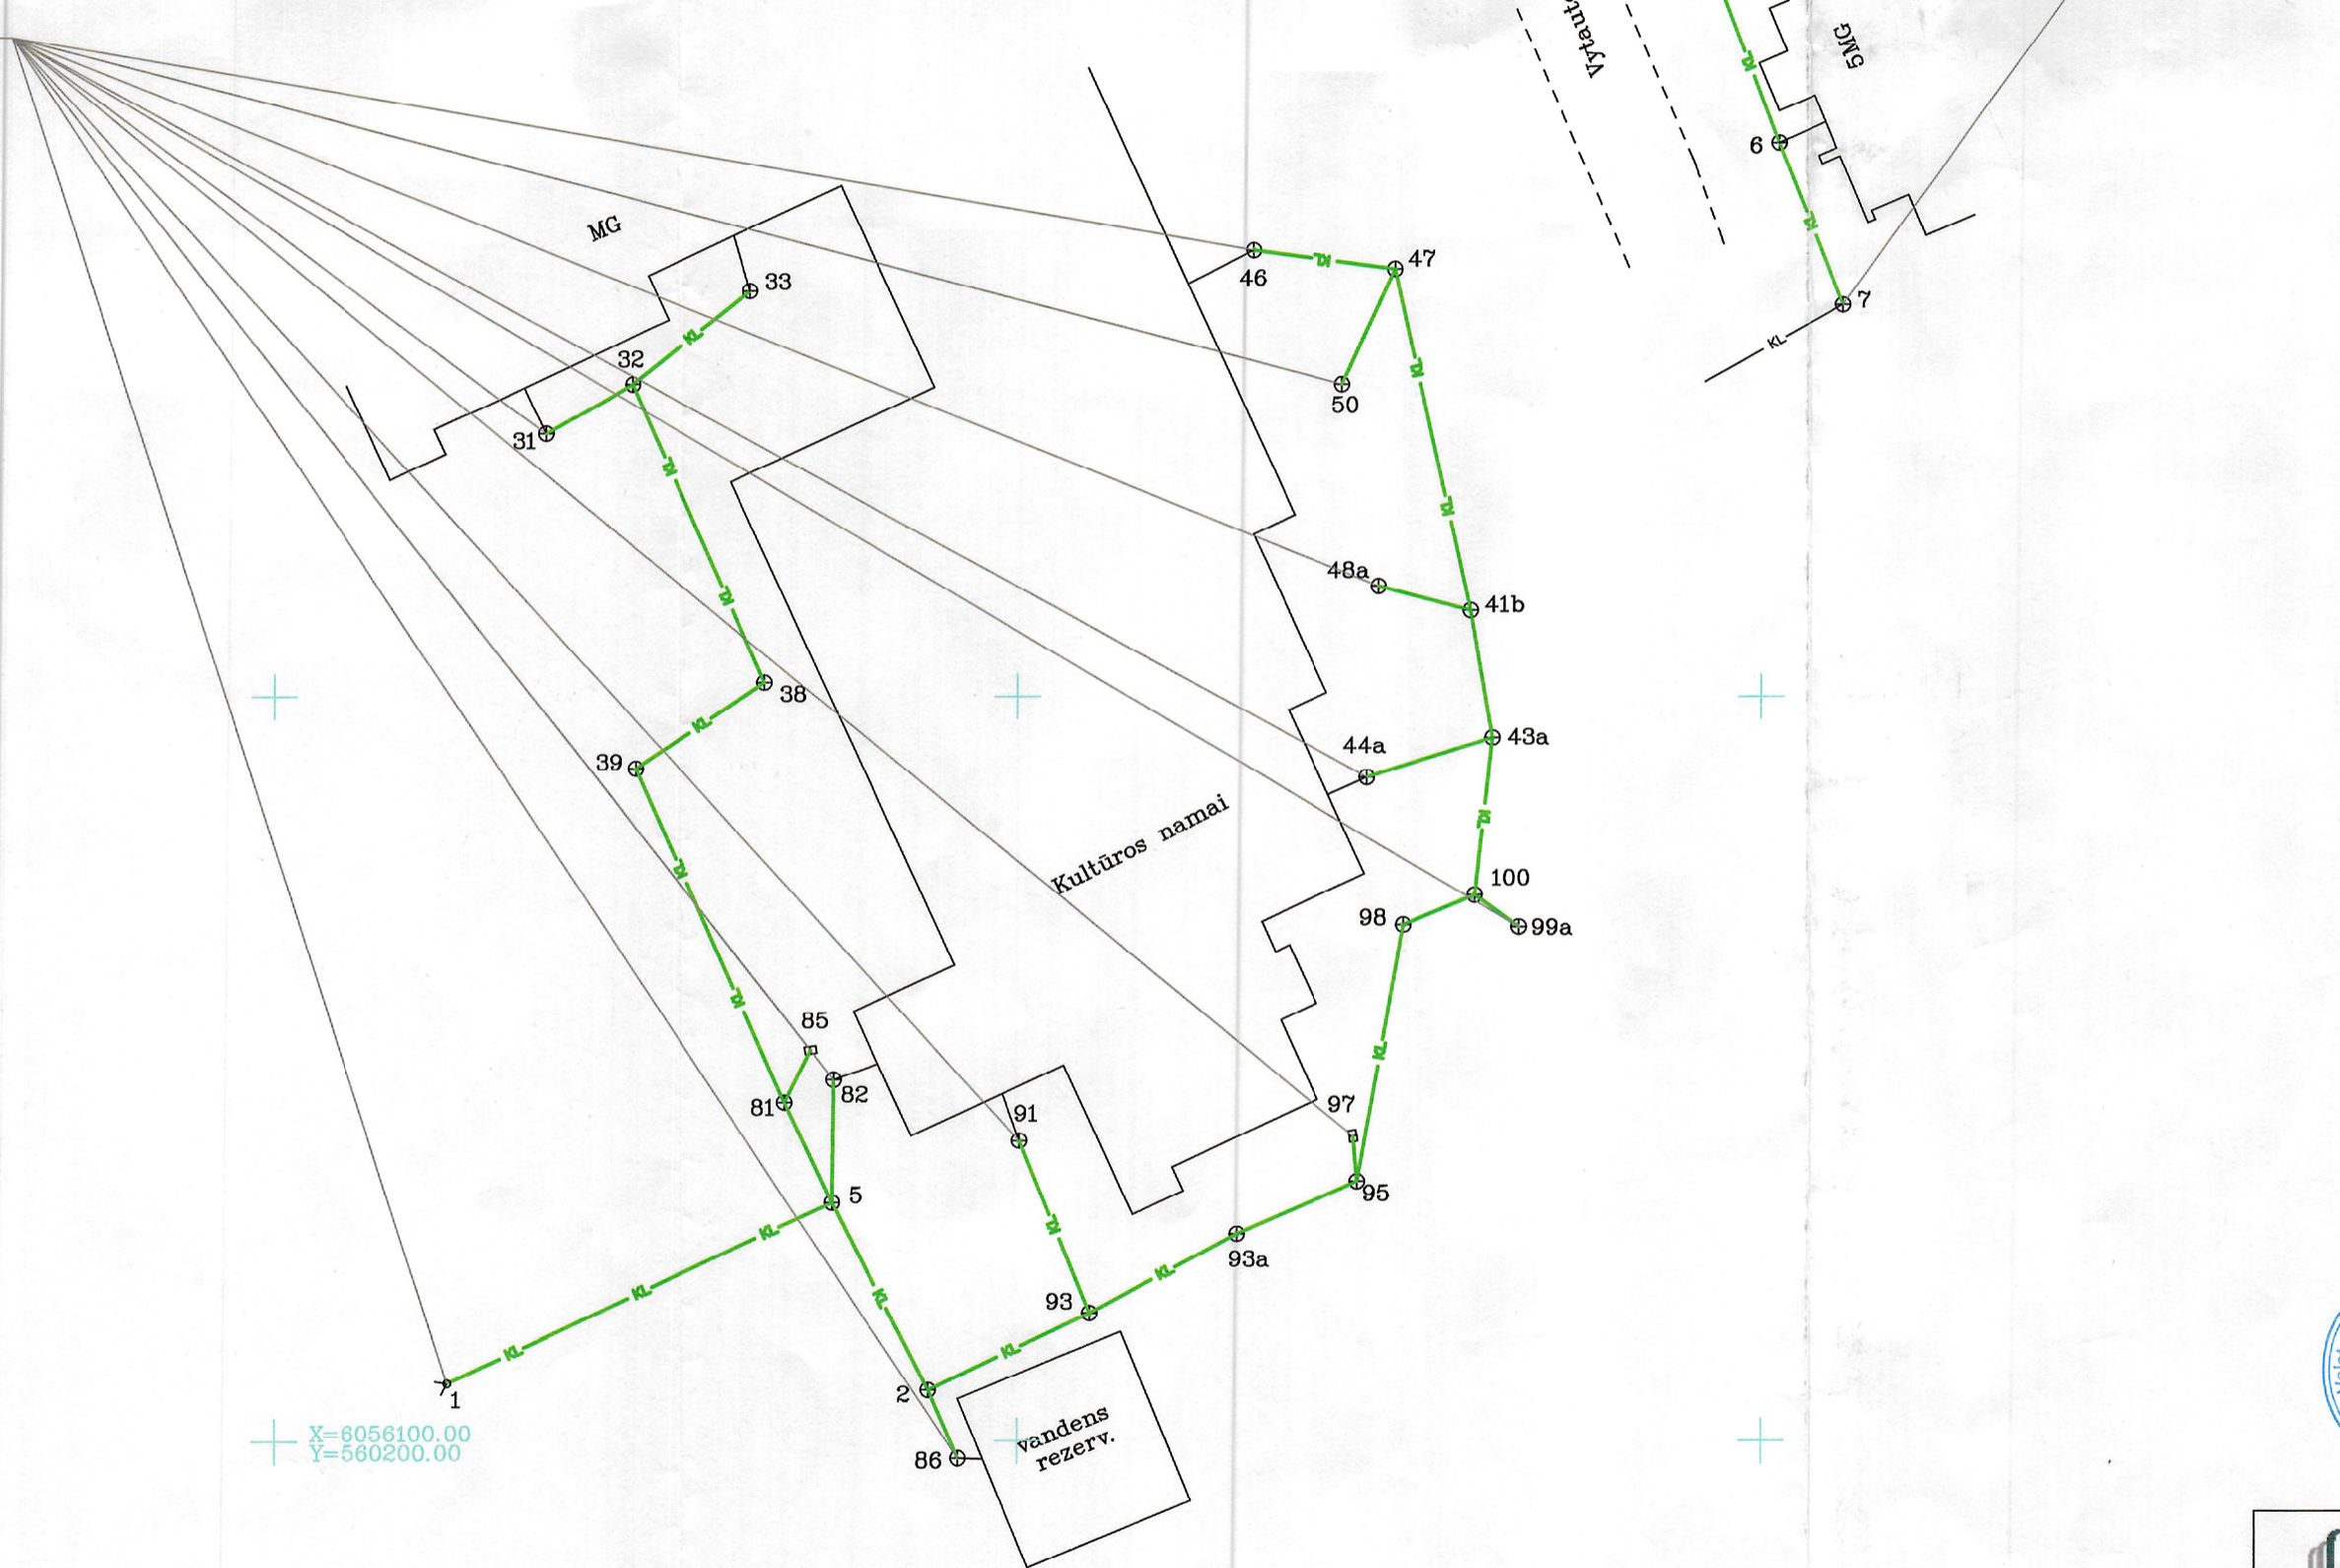

31	X=6056167.63	Y=560218.28
32	X=6056170.93	Y=560224.11
33	X=6056177.19	Y=560232.02
38	X=6056150.93	Y=560233.01
39	X=6056145.11	Y=560224.33
81	X=6056122.72	Y=560234.36
85	X=6056126.24	Y=560236.12
5	X=6056116.02	Y=560237.55
82	X=6056124.26	Y=560237.66
1	X=6056103.91	Y=560211.66
2	X=6056103.43	Y=560244.01
86	X=6056098.84	Y=560246.01
93	X=6056108.61	Y=560254.85
91	X=6056120.14	Y=560250.13
93a	X=6056113.90	Y=560264.74
95	X=6056117.44	Y=560272.87
97	X=6056120.45	Y=560272.60
98	X=6056134.66	Y=560275.96
100	X=6056136.62	Y=560280.76
99a	X=6056134.50	Y=560283.70
43a	X=6056147.19	Y=560281.95
44a	X=6056144.53	Y=560273.50
41b	X=6056155.76	Y=560280.49
48a	X=6056157.38	Y=560274.29
47	X=6056178.66	Y=560275.40
50	X=6056170.93	Y=560271.82
46	X=6056179.90	Y=560265.85
248	X=6056206.58	Y=560293.79
6	X=6056187.13	Y=560301.22
7	X=6056176.26	Y=560305.55



**VALSTYBĖS ĮMONĖS REGISTRŲ CENTRO
VILNIAUS FILIALAS**

LICENCIJOS NR.24 G-502 IŠDUOTA 2002.12.18 GALIOJA IKI 2005.01.01

pareigos	v., pavardė	parašas	data
Gr. vedėjas	Algis Staškevičius	<i>[Signature]</i>	2004 12 29
Matininkė	Giedrė Bukinienė	<i>[Signature]</i>	2004 12 06
Užsakovas	Trakų raj. savivaldybės taryba		
Objektas	Lietaus kanalizacijos vamzdynas		
	Vytauto g., Trakai		
	Koord. sistema	Mastelis	Lapų skaičius
LKS - 94	1:500	2	4

Kiti statinių ir jų dalių kadastro duomenys

Adresas: Vytauto g., Trakai

Kadastro duomenys užfiksuoti: 2004-12-06

Žymėjimas	1-27-Žalia spalva					
Paskirtis	Nuotekų tinklą	Baigtumas %	100			
Pavadinimas	Lietaus kanalizacijos vamzdynas					
Statybos metai	1960					
Dalys:	1	Žymėjimas	1-Žalia spalva	Ilgis m	71,14	✓
		Pavadinimas	Lietaus kanalizacijos vamzdynas	Plotis (diam.)mm	d300	
		Statybos metai	1960	Plotas m ²		
		Medžiaga	Asbestcementas	Kiekis vnt.		
		Markė, tipas		Tūris m ³		
	2	Žymėjimas	2-Žalia spalva	Ilgis m	261,21	+
		Pavadinimas	Lietaus kanalizacijos vamzdynas	Plotis (diam.)mm	d200	
		Statybos metai	1960	Plotas m ²		
		Medžiaga	Asbestcementas	Kiekis vnt.		
		Markė, tipas		Tūris m ³		
	3	Žymėjimas	3-Žalia spalva	Ilgis m	36,41	✓
		Pavadinimas	Lietaus kanalizacijos vamzdynas	Plotis (diam.)mm	d150	
		Statybos metai	1960	Plotas m ²		
		Medžiaga	Keramika	Gylis m		
		Markė, tipas		Kiekis vnt		
	5	Žymėjimas	5-Žalia spalva	Ilgis m	214,37	✓
		Pavadinimas	Lietaus kanalizacijos vamzdynas	Plotis (diam.)mm	d250	
		Statybos metai	1960	Plotas m ²		
		Medžiaga	Keramika	Gylis m		
		Markė, tipas		Kiekis vnt		
	6	Žymėjimas	6-Žalia spalva	Ilgis m	7,59	+
		Pavadinimas	Lietaus kanalizacijos vamzdynas	Plotis (diam.)mm	d200	
		Statybos metai	1960	Plotas m ²		
		Medžiaga	Asbestcementas	Gylis m		
		Markė, tipas		Kiekis vnt		
	7	Žymėjimas	7-Žalia spalva	Ilgis m	7,43	+
		Pavadinimas	Lietaus kanalizacijos vamzdynas	Plotis (diam.)mm	d200	
		Statybos metai	1960	Plotas m ²		
		Medžiaga	Asbestcementas	Gylis m		
		Markė, tipas		Kiekis vnt		

Užpildė: matininkė

(pareigos, parašas, v.pavardė, data)

G. Bukinienė, 2004-12-06

Tikrino: gr. vedėjas

(pareigos, parašas, v.pavardė, data)

A. Staškevičius, 2004 12 30



Kiti statinių ir jų dalių kadastro duomenys

Adresas: Vytauto g., Trakai

Kadastro duomenys užfiksuoti: 2004-12-06

Žymėjimas	1-27-Žalia spalva				
Paskirtis	Nuotekų tinklų	Baigtumas %	100		
Pavadinimas	Lietaus kanalizacijos vamzdynas				
Statybos metai	1960				
Dalys:	8	Žymėjimas	8-Žalia spalva	Ilgis m	5,78
		Pavadinimas	Lietaus kanalizacijos vamzdynas	Plotis (diam.)mm	d200
		Statybos metai	1960	Plotas m ²	
		Medžiaga	Asbestcementas	Kiekis vnt.	
		Markė, tipas		Tūris m ³	
	9	Žymėjimas	9-Žalia spalva	Ilgis m	7,74
		Pavadinimas	Lietaus kanalizacijos vamzdynas	Plotis (diam.)mm	d200
		Statybos metai	1960	Plotas m ²	
		Medžiaga	Asbestcementas	Kiekis vnt.	
		Markė, tipas		Tūris m ³	
	10	Žymėjimas	10-Žalia spalva	Ilgis m	9,55
		Pavadinimas	Lietaus kanalizacijos vamzdynas	Plotis (diam.)mm	d200
		Statybos metai	1960	Plotas m ²	
		Medžiaga	Asbestcementas	Gylis m	
		Markė, tipas		Kiekis vnt	
	11	Žymėjimas	11-Žalia spalva	Ilgis m	8,10
		Pavadinimas	Lietaus kanalizacijos vamzdynas	Plotis (diam.)mm	d200
		Statybos metai	1960	Plotas m ²	
		Medžiaga	Asbestcementas	Gylis m	
		Markė, tipas		Kiekis vnt	
	12	Žymėjimas	12-Žalia spalva	Ilgis m	7,82
		Pavadinimas	Lietaus kanalizacijos vamzdynas	Plotis (diam.)mm	d200
		Statybos metai	1960	Plotas m ²	
		Medžiaga	Keramika	Gylis m	
		Markė, tipas		Kiekis vnt	
	13	Žymėjimas	13-Žalia spalva	Ilgis m	156,79
		Pavadinimas	Lietaus kanalizacijos vamzdynas	Plotis (diam.)mm	d200
		Statybos metai	1960	Plotas m ²	
		Medžiaga	Keramika	Gylis m	
		Markė, tipas		Kiekis vnt	
		Žymėjimas	37-241	Ilgis m	
		Pavadinimas	Šuliniai	Plotis (diam.)m	1,00
		Statybos metai	1960	Plotas m ²	
		Medžiaga	Gelžbetonis	Gylis m	2
		Markė, tipas		Kiekis vnt	25

Užpildė: matininkė *G. Bukinienė* G. Bukinienė, 2004-12-06

(pareigos, parašas, v.pavardė, data)

Tikrino: gr. vedėjas *A. Staškevičius* A. Staškevičius, 2004 12 30

(pareigos, parašas, v.pavardė, data)



Kiti statinių ir jų dalių kadastro duomenys

Adresas: Vytauto g., Trakai

Kadastro duomenys užfiksuoti: 2004-12-06

Žymėjimas	1-27-Žalia spalva			
Paskirtis	Nuotekų tinklą	Baigtumas %	100	
Pavadinimas	Lietaus kanalizacijos vamzdynas			
Statybos metai	1960			
Dalys:	Žymėjimas	14-245	Ilgis m	
	Pavadinimas	Lietaus vandens surinkimo šulinėliai	Plotis (diam.)m	1,00
	Statybos metai	1960	Plotas m²	
	Medžiaga	Gelžbetonis	Kiekis vnt.	25
	Markė, tipas		Gylis m	2

Užpildė: matininkė *G. Bukinienė* G. Bukinienė, 2004-12-06
(pareigos, parašas, v.pavardė, data)

Tikrino: gr. vedėjas *A. Staškevičius* A. Staškevičius, 2004 12 30
(pareigos, parašas, v.pavardė, data)



Kiti statinių ir jų dalių kadastro duomenys

Adresas: Vytauto g., Trakai

Kadastro duomenys užfiksuoti: 2004-12-06

Žymėjimas	1-27-Žalia spalva			
Paskirtis	Nuotekų tinklą	Baigtumas %	100	
Pavadinimas	Lietaus kanalizacijos vamzdynas			
Statybos metai	1960			
Dalys: 14	Žymėjimas	14-Žalia spalva	Ilgis m	288,04 +
	Pavadinimas	Lietaus kanalizacijos vamzdynas	Plotis (diam.)mm	d200
	Statybos metai	1960	Plotas m²	
	Medžiaga	Asbestcementas	Kiekis vnt.	
	Markė, tipas		Tūris m³	
	Žymėjimas	2-100	Ilgis m	
	Pavadinimas	Šuliniai	Plotis (diam.)m	1,00
	Statybos metai	1960	Plotas m²	
	Medžiaga	Gelžbetonis	Gylis m	2
	Markė, tipas		Kiekis vnt	24
	Žymėjimas	85;97	Ilgis m	
	Pavadinimas	Lietaus vandens surinkimo šulinėliai	Plotis (diam.)m	1,00
	Statybos metai	1960	Plotas m²	
	Medžiaga	Gelžbetonis	Gylis m	2
	Markė, tipas		Kiekis vnt	2

Užpildė: matininkė *Gyni-* G. Bukinienė, 2004-12-06
(pareigos, parašas, v.pavardė, data)

Tikrino: gr. vedėjas *[parašas]* A.Staškevičius, 2004 12 30
(pareigos, parašas, v.pavardė, data)



Kiti statinių ir jų dalių kadastro duomenys

Adresas: Vytauto g., Trakai

Kadastro duomenys užfiksuoti: 2004-12-06

Žymėjimas	1-27-Žalia spalva				
Paskirtis	Nuotekų tinklų	Baigtumas %	100		
Pavadinimas	Lietaus kanalizacijos vamzdynas				
Statybos metai	1960				
Dalys: 15	Žymėjimas	15-Žalia spalva		Ilgis m	32,52
	Pavadinimas	Lietaus kanalizacijos vamzdynas		Plotis (diam.)mm	d200
	Statybos metai	1960		Plotas m²	
	Medžiaga	Asbestcementas		Kiekis vnt.	
	Markė, tipas			Tūris m³	
	Žymėjimas	6;7;248		Ilgis m	
	Pavadinimas	Šuliniai		Plotis (diam.)m	1,00
	Statybos metai	1960		Plotas m²	
	Medžiaga	Gelžbetonis		Gylis m	2
	Markė, tipas			Kiekis vnt	3

Užpildė: matininkė *Gbuli-* G. Bukinienė, 2004-12-06
(pareigos, parašas, v.pavardė, data)

Tikrino: gr. vedėjas *[Signature]* A.Staškevičius, 2004 12 30
(pareigos, parašas, v.pavardė, data)



Kiti statinių ir jų dalių kadastro duomenys

Adresas: Vytauto g., Trakai

Kadastro duomenys užfiksuoti: 2004-12-06

Žymėjimas	1-27-Žalia spalva			
Paskirtis	Nuotekų tinklų	Baigtumas %	100	
Pavadinimas	Lietaus kanalizacijos vamzdynas			
Statybos metai	1960			
Dalys: 16	Žymėjimas	16-Žalia spalva	Ilgis m	188,11
	Pavadinimas	Lietaus kanalizacijos vamzdynas	Plotis (diam.)mm	d200
	Statybos metai	1960	Plotas m ²	
	Medžiaga	Asbestcementas	Kiekis vnt.	
	Markė, tipas		Tūris m ³	
17	Žymėjimas	17-Žalia spalva	Ilgis m	34,12
	Pavadinimas	Lietaus kanalizacijos vamzdynas	Plotis (diam.)m	d250
	Statybos metai	1960	Plotas m ²	
	Medžiaga	Asbestcementas	Kiekis vnt.	
	Markė, tipas		Tūris m ³	
18	Žymėjimas	18-Žalia spalva	Ilgis m	839,30
	Pavadinimas	Lietaus kanalizacijos vamzdynas	Plotis (diam.)mm	d200
	Statybos metai	1960	Plotas m ²	
	Medžiaga	Asbestcementas	Gylis m	
	Markė, tipas		Kiekis vnt	
	Žymėjimas	8-158a	Ilgis m	
	Pavadinimas	Šuliniai	Plotis (diam.)m	1,00
	Statybos metai	1960	Plotas m ²	
	Medžiaga	Gelžbetonis	Gylis m	2
	Markė, tipas		Kiekis vnt	54
	Žymėjimas	17-151a	Ilgis m	
	Pavadinimas	Lietaus vandens surinkimo šulinėliai	Plotis (diam.)m	1,00
	Statybos metai	1960	Plotas m ²	
	Medžiaga	Gelžbetonis	Gylis m	2
	Markė, tipas		Kiekis vnt	6

Užpildė: matininkė

(pareigos, parašas, v.pavardė, data)

G. Bukinienė, 2004-12-06

Tikrino: gr. vedėjas

(pareigos, parašas, v.pavardė, data)

A. Staškevičius, 2004 12 30



Kiti statinių ir jų dalių kadastro duomenys

Adresas: Vytauto g., Trakai

Kadastro duomenys užfiksuoti: 2004-12-06

Žymėjimas	1-27-Žalia spalva				
Paskirtis	Nuotekų tinklų	Baigtumas %	100		
Pavadinimas	Lietaus kanalizacijos vamzdynas				
Statybos metai	1960				
Dalys: 19	Žymėjimas	19-Žalia spalva		Ilgis m	44,98
	Pavadinimas	Lietaus kanalizacijos vamzdynas		Plotis (diam.)mm	d200
	Statybos metai	1960		Plotas m²	
	Medžiaga	Asbestcementas		Kiekis vnt.	
	Markė, tipas			Tūris m³	
Žymėjimas	41a;7		Ilgis m		
	Šuliniai		Plotis (diam.)m	1,00	
	1960		Plotas m²		
	Gelžbetonis		Kiekis vnt.	2	
			Tūris m³	2	

Užpildė: matininkė *G. Bukinienė* G. Bukinienė, 2004-12-06
(pareigos, parašas, v.pavardė, data)

Tikrino: gr. vedėjas *A. Staškevičius* A. Staškevičius, 2004 12 30
(pareigos, parašas, v.pavardė, data)



Kiti statinių ir jų dalių kadastro duomenys

Adresas: Vytauto g., Trakai

Kadastro duomenys užfiksuoti: 2004-12-06

Žymėjimas	1-27-Žalia spalva			
Paskirtis	Nuotekų tinklą	Baigtumas %	100	
Pavadinimas	Lietaus kanalizacijos vamzdynas			
Statybos metai	1960			
Dalys: 20	Žymėjimas	20-Žalia spalva	Ilgis m	20,35
	Pavadinimas	Lietaus kanalizacijos vamzdynas	Plotis (diam.)mm	d200
	Statybos metai	1960	Plotas m²	
	Medžiaga	Asbestcementas	Kiekis vnt.	
	Markė, tipas		Tūris m³	
	Žymėjimas	44;45	Ilgis m	
	Pavadinimas	Lietaus vandens surinkimo šulinėliai	Plotis (diam.)m	1,00
	Statybos metai	1960	Plotas m²	
	Medžiaga	Gelžbetonis	Kiekis vnt.	2
	Markė, tipas		Gylis m	2

Užpildė: matininkė *Gali* G. Bukinienė, 2004-12-06
(pareigos, parašas, v.pavardė, data)

Tikrino: gr. vedėjas *[signature]* A.Štaškevičius, 2004 12 20
(pareigos, parašas, v.pavardė, data)




Kiti statinių ir jų dalių kadastro duomenys

Adresas: Vytauto g., Trakai

Kadastro duomenys užfiksuoti: 2004-12-06

Žymėjimas	1-27-Žalia spalva			
Paskirtis	Nuotekų tinklą	Baigtumas %	100	
Pavadinimas	Lietaus kanalizacijos vamzdynas			
Statybos metai	1960			
Dalys: 21	Žymėjimas	21-Žalia spalva	Ilgis m	3,95
	Pavadinimas	Lietaus kanalizacijos vamzdynas	Plotis (diam.)mm	d200
	Statybos metai	1960	Plotas m²	
	Medžiaga	Asbestcementas	Kiekis vnt.	
	Markė, tipas		Tūris m³	
	Žymėjimas	42a	Ilgis m	
	Pavadinimas	Lietaus vandens surinkimo šulinėliai	Plotis (diam.)m	1,00
	Statybos metai	1960	Plotas m²	
	Medžiaga	Gelžbetonis	Kiekis vnt.	1
	Markė, tipas		Gylis m	2

Užpildė: matininkė  **G. Bukinienė, 2004-12-06**
(pareigos, parašas, v.pavardė, data)

Tikrino: gr. vedėjas  **A. Staškevičius, 2004 12 30**
(pareigos, parašas, v.pavardė, data)



Kiti statinių ir jų dalių kadastro duomenys

Adresas: Vytauto g., Trakai

Kadastro duomenys užfiksuoti: 2004-12-06

Žymėjimas	1-27-Žalia spalva			
Paskirtis	Nuotekų tinklą	Baigtumas %	100	
Pavadinimas	Lietaus kanalizacijos vamzdynas			
Statybos metai	1960			
Dalys: 22	Žymėjimas	22-Žalia spalva	Ilgis m	34,50
	Pavadinimas	Lietaus kanalizacijos vamzdynas	Plotis (diam.)mm	d150
	Statybos metai	1960	Plotas m²	
	Medžiaga	Keramika	Kiekis vnt.	
	Markė, tipas		Tūris m³	
23	Žymėjimas	23-Žalia spalva	Ilgis m	5,28
	Pavadinimas	Lietaus kanalizacijos vamzdynas	Plotis (diam.)mm	d500
	Statybos metai	1960	Plotas m²	
	Medžiaga	Gelžbetonis	Kiekis vnt.	
	Markė, tipas		Tūris m³	
	Žymėjimas	192;158a;157a	Ilgis m	
	Pavadinimas	Šuliniai	Plotis (diam.)m	1,00
	Statybos metai	1960	Plotas m²	
	Medžiaga	Gelžbetonis	Kiekis vnt.	3
	Markė, tipas		Gylis m	2

Užpildė: matininkė *Bukin* G. Bukinienė, 2004-12-06
(pareigos, parašas, v.pavardė, data)

Tikrino: gr. vedėjas *[Signature]* A.Staškevičius, 2004 12 30
(pareigos, parašas, v.pavardė, data)



Kiti statinių ir jų dalių kadastro duomenys

Adresas: Vytauto g., Trakai

Kadastro duomenys užfiksuoti: 2004-12-06

Žymėjimas	1-27-Žalia spalva			
Paskirtis	Nuotekų tinklų	Baigtumas %	100	
Pavadinimas	Lietaus kanalizacijos vamzdynas			
Statybos metai	1960			
Dalys: 24	Žymėjimas	24-Žalia spalva	Ilgis m	253,28 +
	Pavadinimas	Lietaus kanalizacijos vamzdynas	Plotis (diam.)mm	d200
	Statybos metai	1960	Plotas m²	
	Medžiaga	Asbestcementas	Kiekis vnt.	
	Markė, tipas		Tūris m³	
25	Žymėjimas	25-Žalia spalva	Ilgis m	78,39 ✓
	Pavadinimas	Lietaus kanalizacijos vamzdynas	Plotis (diam.)mm	d300
	Statybos metai	1960	Plotas m²	
	Medžiaga	Asbestcementas	Kiekis vnt.	
	Markė, tipas		Tūris m³	
26	Žymėjimas	26-Žalia spalva	Ilgis m	115,94
	Pavadinimas	Lietaus kanalizacijos vamzdynas	Plotis (diam.)mm	d400
	Statybos metai	1960	Plotas m²	
	Medžiaga	Gelžbetonis	Kiekis vnt.	
	Markė, tipas		Tūris m³	
	Žymėjimas	4-141	Ilgis m	
	Pavadinimas	Šuliniai	Plotis (diam.)m	1,00
	Statybos metai	1960	Plotas m²	
	Medžiaga	Gelžbetonis	Kiekis vnt.	8
	Markė, tipas		Gylis m	2
	Žymėjimas	3;5;91;53;16;105;58	Ilgis m	
	Pavadinimas	Lietaus vandens surinkimo šulinėliai	Plotis (diam.)m	1,00
	Statybos metai	1960	Plotas m²	
	Medžiaga	Gelžbetonis	Kiekis vnt.	7
	Markė, tipas		Gylis m	2

Užpildė: matininkė *Gali-* G. Bukinienė, 2004-12-06
(pareigos, parašas, v.pavardė, data)

Tikrino: gr. vedėjas *[parašas]* A.Staškevičius, 2004 12 20
(pareigos, parašas, v.pavardė, data)



Kiti statinių ir jų dalių kadastro duomenys

Adresas: Vytauto g., Trakai

Kadastro duomenys užfiksuoti: 2004-12-06

Žymėjimas	1-27-Žalia spalva			
Paskirtis	Nuotekų tinklą	Baigtumas %	100	
Pavadinimas	Lietaus kanalizacijos vamzdynas			
Statybos metai	1960			
Dalys: 27	Žymėjimas	27-Žalia spalva	Ilgis m	3,75
	Pavadinimas	Lietaus kanalizacijos vamzdynas	Plotis (diam.)mm	d200
	Statybos metai	1960	Plotas m²	
	Medžiaga	Asbestcementas	Kiekis vnt.	
	Markė, tipas		Tūris m³	
	Žymėjimas	74;75	Ilgis m	
	Pavadinimas	Šuliniai	Plotis (diam.)m	1,00
	Statybos metai	1960	Plotas m²	
	Medžiaga	Gelžbetonis	Kiekis vnt.	2
	Markė, tipas		Tūris m³	2
	Žymėjimas	73	Ilgis m	
	Pavadinimas	Lietaus vandens surinkimo šulinėliai	Plotis (diam.)m	1,00
	Statybos metai	1960	Plotas m²	
	Medžiaga	Gelžbetonis	Kiekis vnt.	1
	Markė, tipas		Gylis m	2

Užpildė: matininkė *G. Bukinienė* **G. Bukinienė, 2004-12-06**
(pareigos, parašas, v.pavardė, data)

Tikrino: gr. vedėjas *A. Staškevičius* **A. Staškevičius, 2004 12 30**
(pareigos, parašas, v.pavardė, data)



Kitų statinių ir jų dalių įkainojimas (perkainojimas)

Adresas: Vytauto g., Trakai

Vertės nustatymo data	Įkainojimas (I) Perkainojimas (P)	Pažymėjimas plane	Pavadinimas	Kasmetinis vert. maž. koeficientas	Kokybės balas	Matavimo vienetas	Kiekis	Kainynas ir lentelė	Vieneto kaina po indeksavimo Lt	Atkūrimo kaštai (statybinė vertė) Lt	Nusidėvėjimas %	Atkuriamoji vertė Lt	Vietovės pataisos koeficientas	Vidutinė rinkos vertė Lt
1	2	3	4	5	6	7	8	9	10	11	12	13	14	15
			Vamzdynai											
2004-12-06	I		Nuotekų tinklą											
		1	Lietaus kanalizacijos vamzdynas	4,0		Ilgis m	71,14	4.2.4	140,80	10017	75	2504	1,00	2504
		2	Lietaus kanalizacijos vamzdynas	4,0		Ilgis m	261,21	4.2.4	121,00	31606	75	7902	1,00	7902
		3	Lietaus kanalizacijos vamzdynas	3,0		Ilgis m	36,41	4.2.2	156,60	5702	75	1426	1,00	1426
		5	Lietaus kanalizacijos vamzdynas	3,0		Ilgis m	214,37	4.2.2	169,40	36314	75	9079	1,00	9079
		6	Lietaus kanalizacijos vamzdynas	4,0		Ilgis m	7,59	4.2.4	121,00	918	75	230	1,00	230
		7	Lietaus kanalizacijos vamzdynas	4,0		Ilgis m	7,43	4.2.4	121,00	899	75	225	1,00	225
		8	Lietaus kanalizacijos vamzdynas	4,0		Ilgis m	5,78	4.2.4	121,00	699	75	175	1,00	175
		9	Lietaus kanalizacijos vamzdynas	4,0		Ilgis m	7,74	4.2.4	121,00	937	75	234	1,00	234
		10	Lietaus kanalizacijos vamzdynas	4,0		Ilgis m	9,55	4.2.4	121,00	1156	75	289	1,00	289
		11	Lietaus kanalizacijos vamzdynas	4,0		Ilgis m	8,10	4.2.4	121,00	980	75	245	1,00	245
		12	Lietaus kanalizacijos vamzdynas	3,0		Ilgis m	7,82	4.2.2	156,60	1225	75	306	1,00	306
		13	Lietaus kanalizacijos vamzdynas	3,0		Ilgis m	156,79	4.2.2	156,60	24553	75	6138	1,00	6138
				3,6			793,93			115006		28753		28753
			Šuliniai											
			Šuliniai 37-241	4,0		Vnt.	25	4.2.9	2288	57200	75	14300	1,00	14300
			Lietaus vandens surinkimo šulinėliai 14-245	4,0		Vnt.	25	4.2.9	953	23825	75	5956	1,00	5956
										81025		20256		20256
				3,6			793,93			196031		49009		49009

Užpildė: matininkė

(pareigos, parašas, v.pavardė, data)

G. Bukinienė, 2004-12-06

Tikrino: gr.vedėjas

(pareigos, parašas, v.pavardė, data)


A.Staškevičius 2004 12 20




Kitų statinių ir jų dalių įkainojimas (perkainojimas)

Adresas: Vytauto g., Trakai

Vertės nustatymo data	Įkainojimas (I) Perkainojimas (P)	Pažymėjimas plane	Pavadinimas	Kasmetinis vert. maž. koeficientas	Kokybės balas	Matavimo vienetas	Kiekis	Kainynas ir lentelė	Vieneto kaina po indeksavimo Lt	Atkūrimo kaštai (statybinė vertė) Lt	Nusidėvėjimas %	Atkuriamoji vertė Lt	Vietovės pataisos koeficientas	Vidutinė rinkos vertė Lt
1	2	3	4	5	6	7	8	9	10	11	12	13	14	15
			Vamzdynai											
2004-12-06	I		Nuotekų tinklų											
		14	Lietaus kanalizacijos vamzdynas	4,0		Ilgis m	288,04	4.2.4	121,00	34853	75	8713	1,00	8713
				4,0			288,04			34853		8713		8713
			Šuliniai											
			Šuliniai 2-100	4,0		Vnt.	24	4.2.9	2288	54912	75	13728	1,00	13728
			Lietaus vandens surinkimo šulinėliai 85;97	4,0		Vnt.	2		953	1906	75	476	1,00	476
										56818		14204		14204
				4,0			288,04			91671		22917		22917

Užpildė : matininkė  G. Bukinienė, 2004-12-06
(pareigos, parašas, v.pavardė, data)

Tikrino : gr.vedėjas  A. Staškevičius 2004 12 20
(pareigos, parašas, v.pavardė, data)



2C forma

Bylos Nr. 10/225864

Kitų statinių ir jų dalių įkainojimas (perkainojimas)

Adresas: Vytauto g., Trakai

Vertės nustatymo data	Įkainojimas (I) Perkainojimas (P)	Pažymėjimas plane	Pavadinimas	Kasmetinis vert. maž. koeficientas	Kokybės balas	Matavimo vienetas	Kiekis	Kainynas ir lentelė	Vieneto kaina po indeksavimo Lt	Atkūrimo kaštai (statybinė vertė) Lt	Nusidėvėjimas %	Atkuriamoji vertė Lt	Vietovės pataisos koeficientas	Vidutinė rinkos vertė Lt
1	2	3	4	5	6	7	8	9	10	11	12	13	14	15
			Vamzdynai											
2004-12-06	I		Nuotekų tinklų											
		15	Lietaus kanalizacijos vamzdynas	4,0		Ilgis m	32,52	4.2.4	121,00	3935	75	984	1,00	984
				4,0			32,52			3935		984		984
			Šuliniai											
			Šuliniai 6;7;248	4,0		Vnt.	3	4.2.9	2288	6864	75	1716	1,00	1716
										6864		1716		1716
				4,0			32,52			10799		2700		2700

Užpildė: matininkė *Bukinienė* G. Bukinienė, 2004-12-06
(pareigos, parašas, v.pavardė, data)

Tikrino: gr.vedėjas *A.Štaškevičius* 2004 12 30
(pareigos, parašas, v.pavardė, data)



Kitų statinių ir jų dalių įkainojimas (perkainojimas)

Adresas: Vytauto g., Trakai

Vertės nustatymo data	Įkainojimas (I) Perkainojimas (P)	Pažymėjimas plane	Pavadinimas	Kasmetinis vert. maž. koeficientas	Kokybės balas	Matavimo vienetas	Kiekis	Kainynas ir lentelė	Vieneto kaina po indeksavimo Lt	Atkūrimo kaštai (statybinė vertė) Lt	Nusidėvėjimas %	Atkuriamoji vertė Lt	Vietovės pataisos koeficientas	Vidutinė rinkos vertė Lt
1	2	3	4	5	6	7	8	9	10	11	12	13	14	15
			Vamzdynai											
2004-12-06	I		Nuotekų tinklų											
		16	Lietaus kanalizacijos vamzdynas	4,0		Ilgis m	188,11	4.2.4	121,00	22761	75	5690	1,00	5690
		17	Lietaus kanalizacijos vamzdynas	4,0		Ilgis m	34,12	4.2.4	121,00	4129	75	1032	1,00	1032
		18	Lietaus kanalizacijos vamzdynas	4,0		Ilgis m	839,30	4.2.4	121,00	101555	75	25389	1,00	25389
				4,0			1061,53			128445		32111		32111
			Šuliniai											
			Šuliniai 8-158a	4,0		Vnt.	54	4.2.9	2288	123552	75	30888	1,00	30888
			Lietaus vandens surinkimo šulinėliai 73a-151a	4,0		Vnt.	6	4.2.9	953	5718	75	1430	1,00	1430
										129270		32318		32318
				4,0			1061,53			257715		64429		64429

Užpildė: matininkė  G. Bukinienė, 2004-12-06

(pareigos, parašas, v.pavardė, data)

Tikrino: gr.vedėjas  A. Staškevičius 2004 12 30


(pareigos, parašas, v.pavardė, data)




Kitų statinių ir jų dalių įkainojimas (perkainojimas)

Adresas: Vytauto g., Trakai

Vertės nustatymo data	Įkainojimas (I) Perkainojimas (P)	Pažymėjimas plane	Pavadinimas	Kasmetinis vert. maž. koeficientas	Kokybės balas	Matavimo vienetas	Kiekis	Kainynas ir lentelė	Vieneto kaina po indeksavimo Lt	Atkūrimo kaštai (statybinė vertė) Lt	Nusidėvėjimas %	Atkuriamoji vertė Lt	Vietovės pataisos koeficientas	Vidutinė rinkos vertė Lt
1	2	3	4	5	6	7	8	9	10	11	12	13	14	15
			Vamzdynai											
2004-12-06	I		Nuotekų tinklų											
		19	Lietaus kanalizacijos vamzdynas	4,0		Ilgis m	44,98	4.2.4	121,00	5443	75	1361	1,00	1361
				4,0						5443		1361		1361
			Šuliniai											
			Šuliniai 41a;7	4,0		Vnt.	2	4.2.9	2288	4576	75	1144	1,00	1144
										4576		1144		1144
				4,0			44,98			10019		2505		2505

Užpildė : matininkė  G. Bukinienė, 2004-12-06
(pareigos, parašas, v.pavardė, data)

Tikrino : gr.vedėjas  A. Staškevičius 2004 12 20
(pareigos, parašas, v.pavardė, data)



Kitų statinių ir jų dalių įkainojimas (perkainojimas)

Adresas: Vytauto g., Trakai

Vertės nustatymo data	Įkainojimas (I) Perkainojimas (P)	Pažymėjimas plane	Pavadinimas	Kasmetinis vert. maž. koeficientas	Kokybės balas	Matavimo vienetas	Kiekis	Kainynas ir lentelė	Vieneto kaina po indeksavimo Lt	Atkūrimo kaštai (statybinė vertė) Lt	Nusidėvėjimas %	Atkuriamoji vertė Lt	Vietovės pataisos koeficientas	Vidutinė rinkos vertė Lt
1	2	3	4	5	6	7	8	9	10	11	12	13	14	15
			Vamzdynai											
2004-12-06	I		Nuotekų tinklą											
		20	Lietaus kanalizacijos vamzdynas	4,0		Ilgis m	20,35	4.2.4	121,00	2462	75	616	1,00	616
				4,0			20,35			2462		616		616
			Šuliniai											
			Lietaus vandens surinkimo šulinėliai 44;45	4,0		Vnt.	2	4.2.9	953	1906	75	476	1,00	476
										1906		476		476
				4,0			20,35			4368		1092		1092

Užpildė: matininkė

(pareigos, parašas, v.pavardė, data)

G. Bukinienė, 2004-12-06

Tikrino: gr.vedėjas

(pareigos, parašas, v.pavardė, data)

A.Štaškevičius 2004




2C forma


Bylos Nr. 10/225864

Kitų statinių ir jų dalių įkainojimas (perkainojimas)

Adresas: Vytauto g., Trakai

Vertės nustatymo data	Įkainojimas (I) Perkainojimas (P)	Pažymėjimas plane	Pavadinimas	Kasmetinis vert. maž. koeficientas	Kokybės balas	Matavimo vienetas	Kiekis	Kainynas ir lentelė	Vieneto kaina po indeksavimo Lt	Atkūrimo kaštai (statybinė vertė) Lt	Nusidėvėjimas %	Atkuriamoji vertė Lt	Vietovės pataisos koeficientas	Vidutinė rinkos vertė Lt
1	2	3	4	5	6	7	8	9	10	11	12	13	14	15
			Vamzdynai											
2004-12-06	I		Nuotekų tinklą											
		21	Lietaus kanalizacijos vamzdynas	4,0		Ilgis m	3,95	4.2.4	121,00	478	75	119	1,00	119
				4,0			3,95			478		119		119
			Šuliniai											
			Lietaus vandens surinkimo šulinėliai 42a	4,0		Vnt.	1	4.2.9	953	953	75	238	1,00	238
										953		238		238
				4,0			3,95			1431		357		357

Užpildė : matininkė  G. Bukinienė, 2004-12-06
(pareigos, parašas, y.pavardė, data)

Tikrino : gr.vedėjas  A. Staškevičius 2004 12 20
(pareigos, parašas, v.pavardė, data)



2C forma

Bylos Nr. 10/225864

Kitų statinių ir jų dalių įkainojimas (perkainojimas)

Adresas: Vytauto g., Trakai

Vertės nustatymo data	Įkainojimas (I) Perkainojimas (P)	Pažymėjimas plane	Pavadinimas	Kasmetinis vert. maž. koeficientas	Kokybės balas	Matavimo vienetas	Kiekis	Kainynas ir lentelė	Vieneto kaina po indeksavimo Lt	Atkūrimo kaštai (statybinė vertė) Lt	Nusidėvėjimas %	Atkuriamoji vertė Lt	Vietovės pataisos koeficientas	Vidutinė rinkos vertė Lt
1	2	3	4	5	6	7	8	9	10	11	12	13	14	15
			Vamzdynai											
2004-12-06	I		Nuotekų tinklą											
		22	Lietaus kanalizacijos vamzdynas	3,0		Ilgis m	34,50	4.2.2	156,60	5403	75	1351	1,00	1351
		23	Lietaus kanalizacijos vamzdynas	6,0		Ilgis m	5,28	4.2.6	215,60	1138	75	285	1,00	285
							39,78			6541		1636		1636
			Šuliniai											
			Šuliniai 192;158a;157a	4,0		Vnt.	3	4.2.9	2288	6864	75	1716	1,00	1716
										6864		1716		1716
				4,30			39,78			13405		3352		3352

Užpildė : matininkė *Buk.* G. Bukinienė, 2004-12-06
(pareigos, parašas, v.pavardė, data)

Tikrino : gr.vedėjas *St.* A.Staškevičius 2004 12 20
(pareigos, parašas, v.pavardė, data)



Kitų statinių ir jų dalių įkainojimas (perkainojimas)

Adresas: Vytauto g., Trakai

Vertės nustatymo data	Įkainojimas (I) Perkainojimas (P)	Pažymėjimas plane	Pavadinimas	Kasmetinis vert. maž. koeficientas	Kokybės balas	Matavimo vienetas	Kiekis	Kainynas ir lentelė	Vieneto kaina po indeksavimo Lt	Atkūrimo kaštai (statybinė vertė) Lt	Nusidėvėjimas %	Atkuriamoji vertė Lt	Vietovės pataisos koeficientas	Vidutinė rinkos vertė Lt
1	2	3	4	5	6	7	8	9	10	11	12	13	14	15
			Vamzdynai											
2004-12-06	I		Nuotekų tinklų											
		24	Lietaus kanalizacijos vamzdynas	4,0		Ilgis m	253,28	4.2.4	121,00	30647	75	7662	1,00	7662
		25	Lietaus kanalizacijos vamzdynas	4,0		Ilgis m	78,39	4.2.4	121,00	9485	75	2371	1,00	2371
		26	Lietaus kanalizacijos vamzdynas	6,0		Ilgis m	115,94	4.2.6	215,60	24997	75	6249	1,00	6249
				4,70			447,61			65129		16282		16282
			Šuliniai											
			Šuliniai 4-141	4,0		Vnt.	8	4.2.9	2288	18304	75	4576	1,00	4576
			Lietaus vandens surinkimo šulinėliai 3;5;91;53;16;105;58	4,0		Vnt.	7	4.2.9	953	6671	75	1668	1,00	1668
										24975		6244		6244
				4,20			447,61			90104		22526		22526

Užpildė : matininkė *Dabli* G. Bukinienė, 2004-12-06
(pareigos, parašas, v.pavardė, data)

Tikrino : gr.vedėjas *A.Štaškevičius* 2004
(pareigos, parašas, v.pavardė, data)



Kitų statinių ir jų dalių įkainojimas (perkainojimas)

Adresas: Vytauto g., Trakai

Vertės nustatymo data	Įkainojimas (I) Perkainojimas (P)	Pažymėjimas plane	Pavadinimas	Kasmetinis vert. maž. koeficientas	Kokybės balas	Matavimo vienetas	Kiekis	Kainynas ir lentelė	Vieneto kaina po indeksavimo Lt	Atkūrimo kaštai (statybinė vertė) Lt	Nusidėvėjimas %	Atkuriamoji vertė Lt	Vietovės pataisos koeficientas	Vidutinė rinkos vertė Lt
1	2	3	4	5	6	7	8	9	10	11	12	13	14	15
			Vamzdynai											
2004-12-06	I		Nuotekų tinklą											
		27	Lietaus kanalizacijos vamzdynas	4,0		Ilgis m	3,75	4.2.4	121,00	454	75	114	1,00	114
				4,0						454		114		114
			Šuliniai											
			Šuliniai 74;75	4,0		Vnt.	2	4.2.9	2288	4576	75	1144	1,00	1144
			Lietaus vandens surinkimo šulinėliai 73	4,0		Vnt.	1	4.2.9	953	953	75	238	1,00	238
										5529		1382		1382
				4,0			3,75			5983		1496		1496

Užpildė: matininkė *G. Bukinienė* G. Bukinienė, 2004-12-06
(pareigos, parašas, v.pavardė, data)

Tikrino: gr.vedėjas *A. Staškevičius* 2004-12-30
(pareigos, parašas, v.pavardė, data)





Kitų statinių ir jų dalių įkainojimas (perkainojimas)

Adresas: Vytauto g., Trakai

796,78

Vertės nustatymo data	Įkainojimas (I) Perkainojimas (P)	Pažymėjimas plane	Pavadinimas	Kasmetinis vert. maž. koeficientas	Kokybės balas	Matavimo vienetas	Kiekis	Kainynas ir lentelė	Vieneto kaina po indeksavimo Lt	Atkūrimo kaštai (statybinė vertė) Lt	Nusidėėjimas %	Atkuriamoji vertė Lt	Vietovės pataisos koeficientas	Vidutinė rinkos vertė Lt
1	2	3	4	5	6	7	8	9	10	11	12	13	14	15
2004-12-06	I													
			Lietaus kanalizacijos vamzdynas	Viso: 4,0		Ilgis m	2736,44			362746	75	90686	1,00	90686
			Lietaus vandens surinkimo šulinėliai	Viso: 4,0		Vnt.	44			41932	75	10483	1,00	10483
			Šuliniai	Viso: 4,0		Vnt.	121			276848	75	69212	1,00	69212
			Viso:	4,0			2736,44			681526		170381		170381

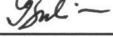Užpildė: matininkė  G. Bukinienė, 2004-12-06
(pareigos, parašas, v.pavardė, data)

Tikrino: gr.vedėjas  A. Staškevičius 2004 12 30
(pareigos, parašas, v.pavardė, data)

