


Pirmo aukšto lubų planas M 1:100

PIRMO AUKŠTO PATALPŲ EKSPLIKACIJA

PAT. NR.	PATALPOS PAVADINIMAS	PLOTAS M ²
1-1	TAMBŪRAS	2.23
1-2	KORIDORUS	2.47
1-3	ŽAIDIMŲ KAMBARYS	48.96
1-4	SANDEĖLS	naikinamas
1-5	SAN. MAZGAS	12.93
1-6	MEGAMASIS KAMBARYS	33.11
1-7	VIRTUVĖLĖ	3.52
1-8	KABINETAS	6.77
1-9	(naikinama)	
1-10	DUŠAS	2.90
1-11	PAGALBINĖ PATALPA	6.74
1-12	SKALBINIŲ PRIĖMIMO PATALPA	4.44
1-13	(naikinama)	
1-14	(naikinama)	
1-15	SKALBIMO-LYGINIMO PATALPA	13.86
1-16	TUALETAS (ŽN)	3.46
1-17	VIRTUVĖ	24.68
1-18	KORIDORUS	2.11
1-19	PAGALBINĖ PATALPA	2.08
1-20	PAGALBINĖ PATALPA	6.09
1-21	PAGALBINĖ PATALPA	3.03
1-22	KORIDORUS	1.63
1-23	KABINETAS	10.96
1-24	KABINETAS	6.72
1-25	PAGALBINĖ PATALPA	4.44
1-26	KABINETAS	32.34
1-27	TAMBŪRAS	3.87
1-28	KORIDORUS	4.13
1-29	SANDEĖLS	naikinama
1-30	KABINETAS	14.15
1-31	KORIDORUS	naikinama
1-32	SANDEĖLS	naikinama
1-33	SALE	49.87
1-34	RUBINĖ	14.97
1-35	KORIDORUS	21.32
1-36	METODINIS KABINETAS	10.33
1-37	TAMBŪRAS	4.37
1-38	LAIPTINĖ	9.95
VISO:		368.43

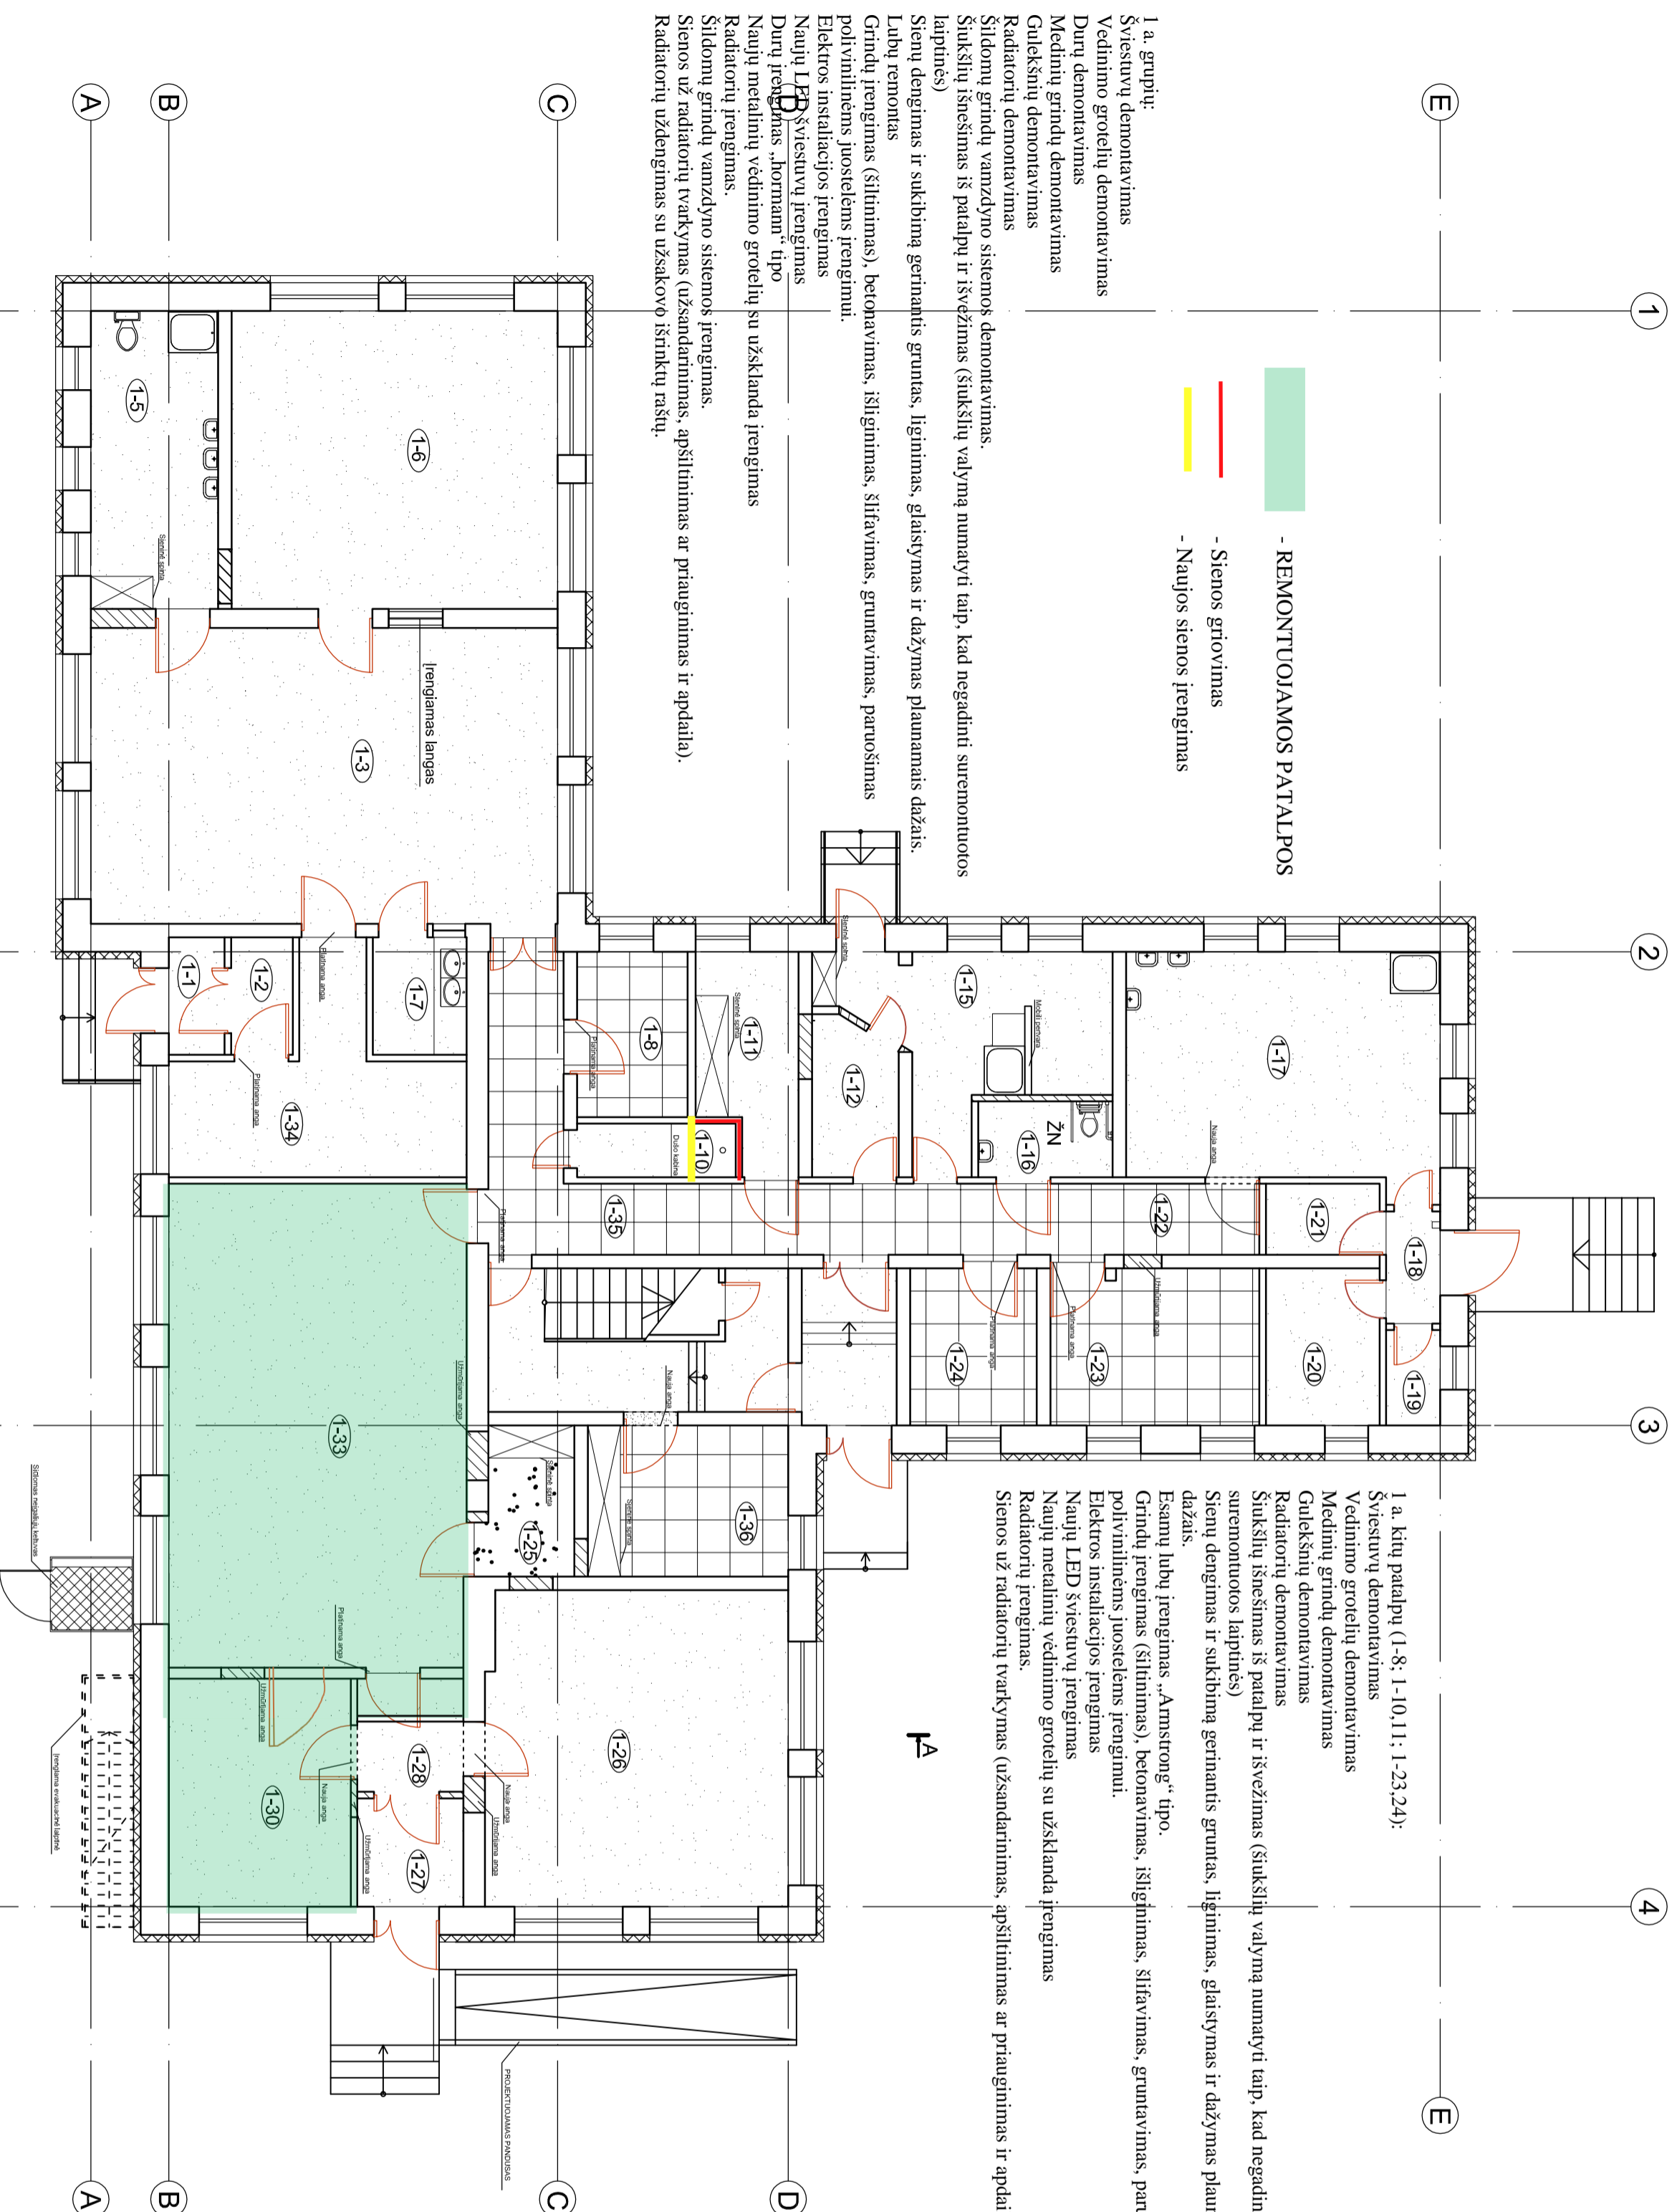

- 1 a. grupių:
- Šviestuvų demontavimas
 - Vėdinimo grotelių demontavimas
 - Durų demontavimas
 - Medinių grindų demontavimas
 - Gulekšnių demontavimas
 - Radiatorių demontavimas
 - Šildomų grindų varždyto sistemos demontavimas.
 - Šūkščių išnešimas iš patalpų ir išvežimas (šūkščių valymą numatyti taip, kad negadinti suremontuotos laiptinės)
 - Sienų dengimas ir sukibimą gerinančias gruntas, ligūnimas, glaišymas ir dažymas planamais dažais.
 - Lubų remontas
 - Grindų įrengimas (šiltinimas), betonavimas, išlyginimas, šlifavimas, gruntavimas, paruošimas polivinilinėms juostelėms įrengimui.
 - Elektrės instaliacijos įrengimas
 - Naujų LED šviestuvų įrengimas
 - Durų įrengimas „horizant“ tipo
 - Naujų metalinių vėdinimo grotelių su užsklanda įrengimas
 - Radiatorių įrengimas.
 - Šildomų grindų varždyto sistemos įrengimas.
 - Sienos už radiatorių tvarkymas (užsandarinimas, apšiltinimas ar pritauginimas ir apdaila).
 - Radiatorių uždengimas su užsakovo išrinktų raišių.

- REMONTUOJAMOS PATALPOS**
- Sienos griovimas
 - Naujos sienos įrengimas

SUTARTINIAI ŽYMĖJIMAI

- Apšiltinimas
- Grifauamos pertvaros
- Daromos angos

- SUTARTINIAI ŽYMĖJIMAI**
- Akmens masės plytelės
 - PVC danga
 - Parketinė
 - Esamas (restauruojamas) parketas
 - Pakabinamos lubos
 - Dažomos lubos

Pastaba: patalpose 1-3, 1-5, 1-6 įrengiamas grindinis šildymas

Auslaidas Certificate	Projektuotojas Designer	Statybos Building
Atsistatęs Certificate	Projekto vadovas	Zavišonių lošėlis-darželis "Varnelis" kapitalinis remontas, Zavišonių k., Saldininkų sen., Saldininkų r. sav.
Paraišius Certificate	Paraišius Pateiktas	2010
PDV	archit.	2010
TP	Projekto vadovas	Zavišonių lošėlis-darželis "Varnelis" kapitalinis remontas, Zavišonių k., Saldininkų sen., Saldininkų r. sav.

Laikas Drawing	Skalas Scale
1	1:100