

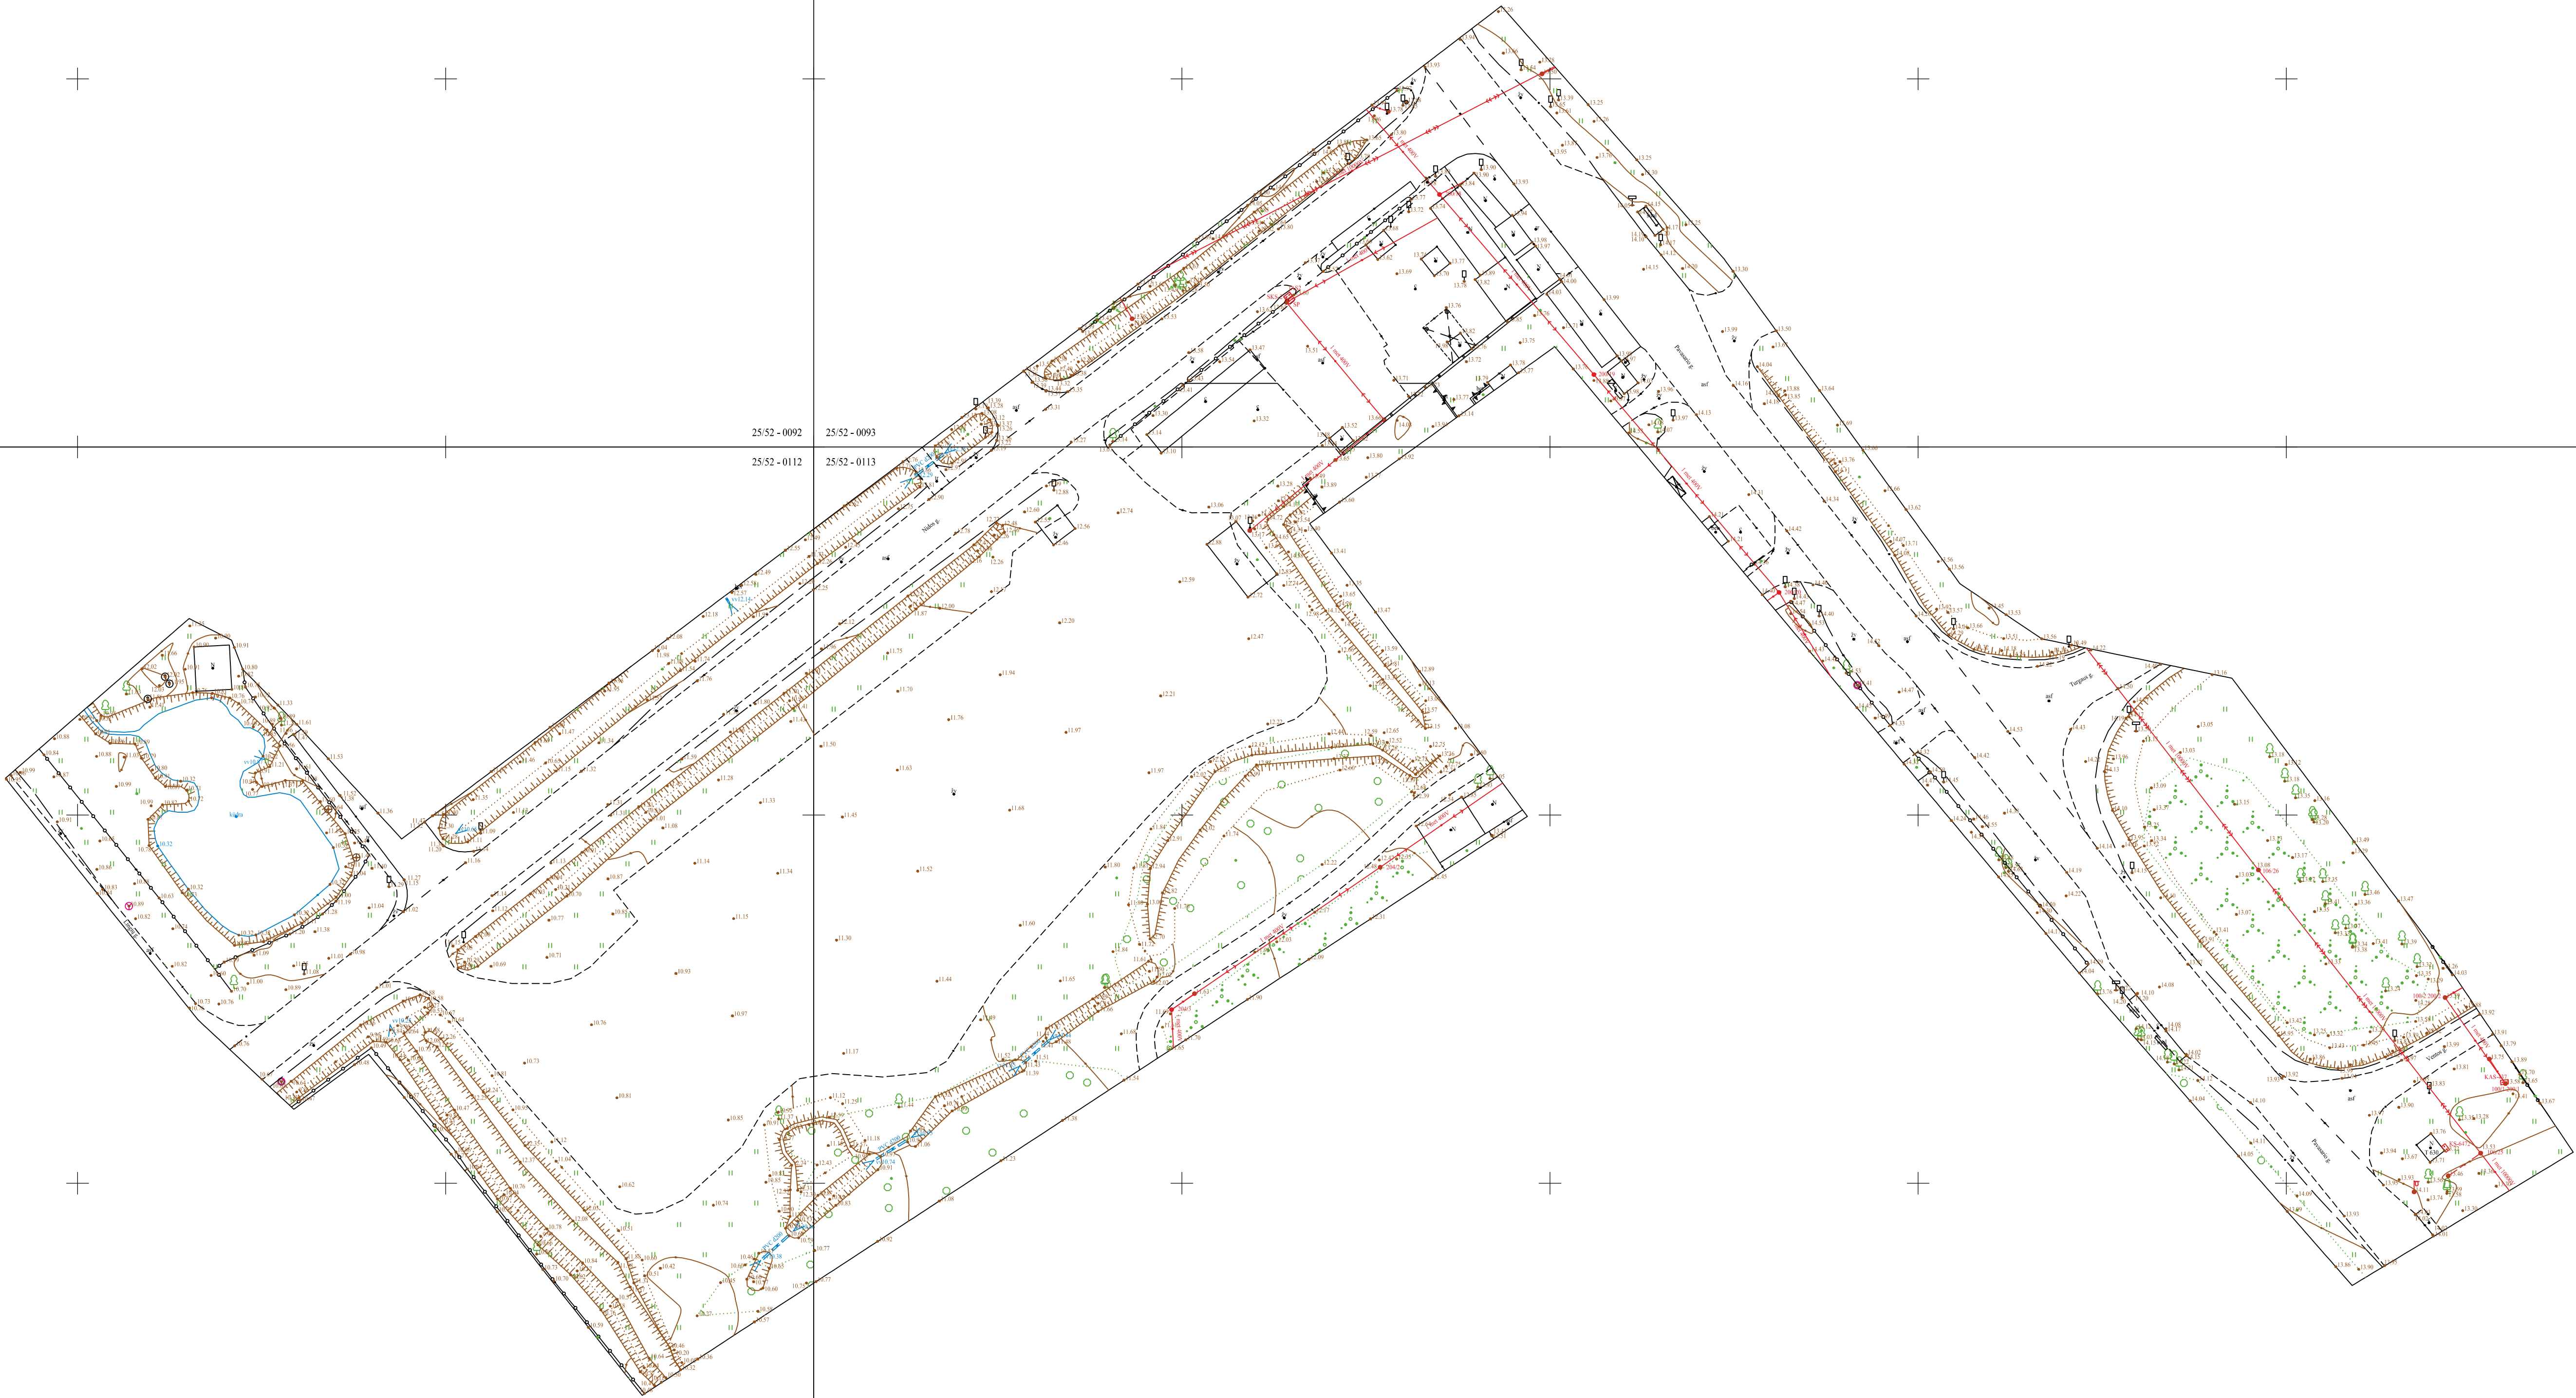


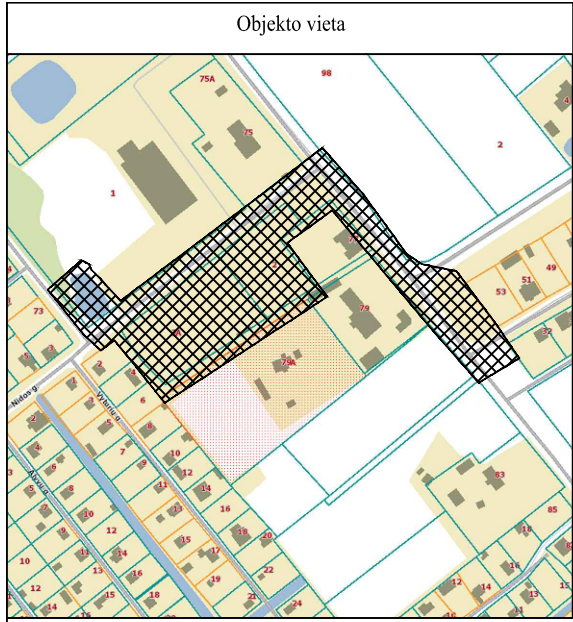


327900
6163600

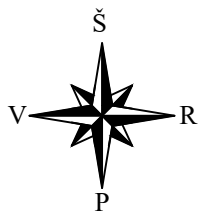

Topografiniam planui Topografijos, inžinerinės infrastruktūros, teritorijų planavimo ir statybos elektroninių vartų informacinėje sistemoje suteiktas numeris: THIS1-20230510-032066

THIS derinimo data
2023-05-22

 Koordinatinių sistema: LKS-94 Aukščių sistema: LAS07			
PAREIGOS	PAVARDĖ	PARASAS	
Geodezininkas	Tomas Pakalnis		
Kvėd. pat.	Nr. OKV-1634		
			
		* MB "Topografai", Paveigė g. 51-208, Vilnius, Lietuva + Tel. +370 642 913025 + El. pašto pa	

