



PIRMO AUKŠTO PLANAS M 1:100

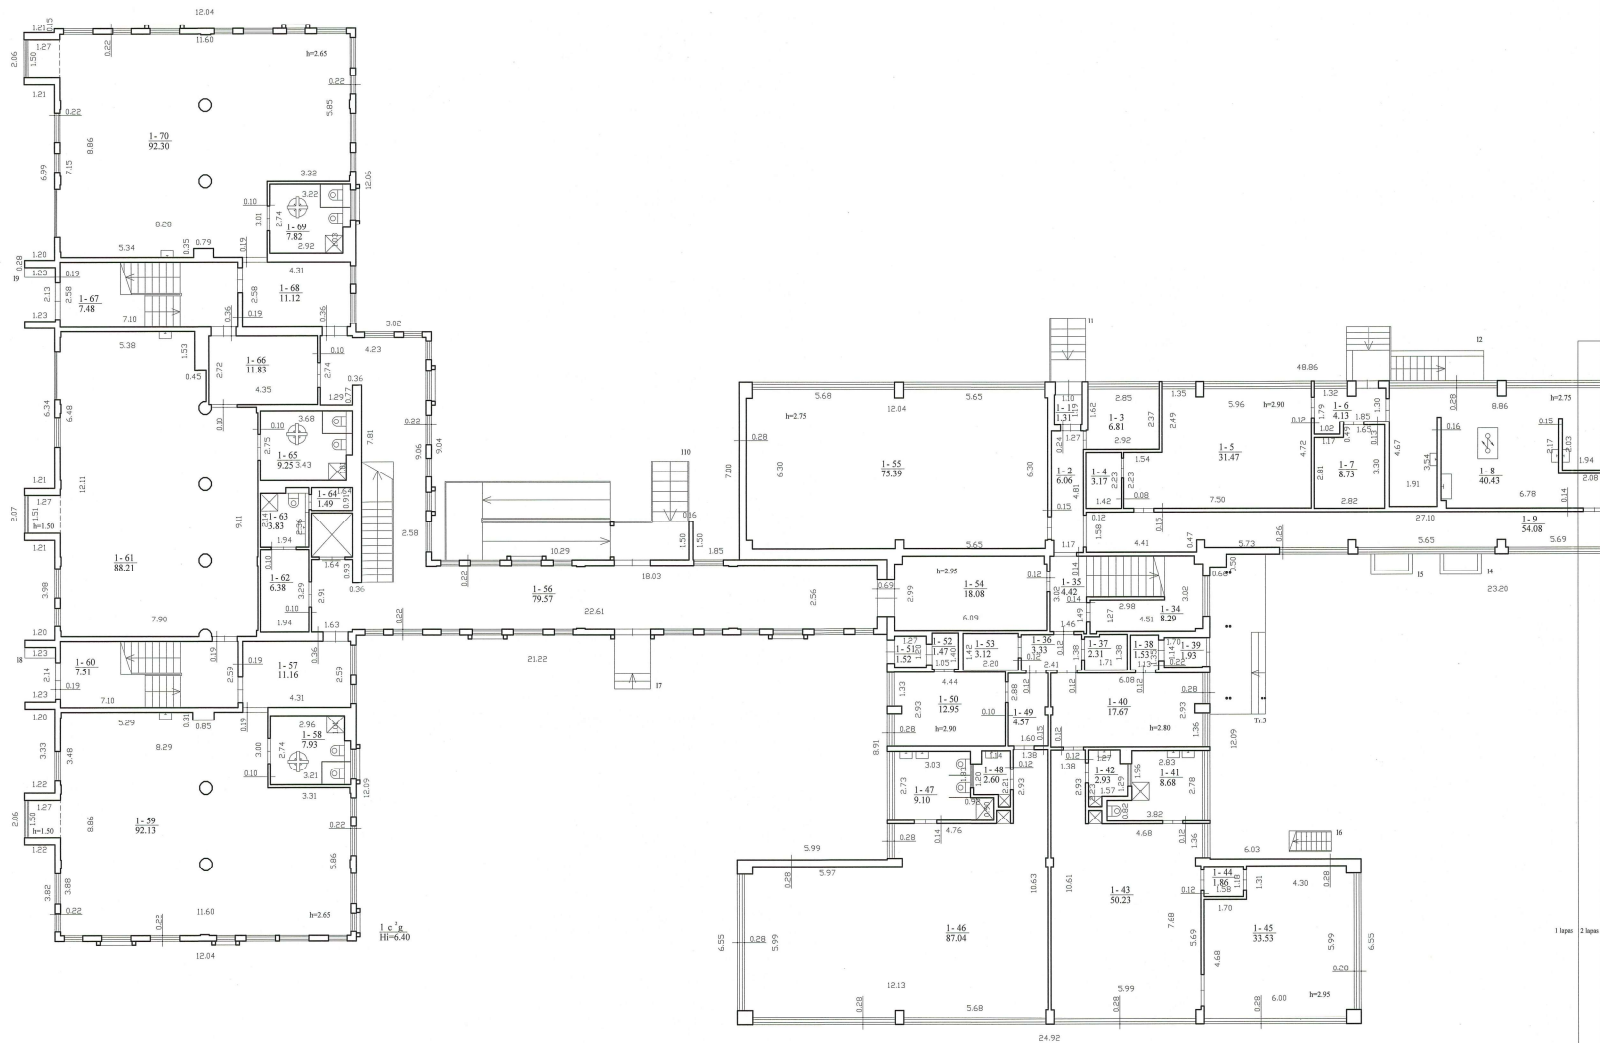



PIRMO AUKŠTO PLANAS M 1:100

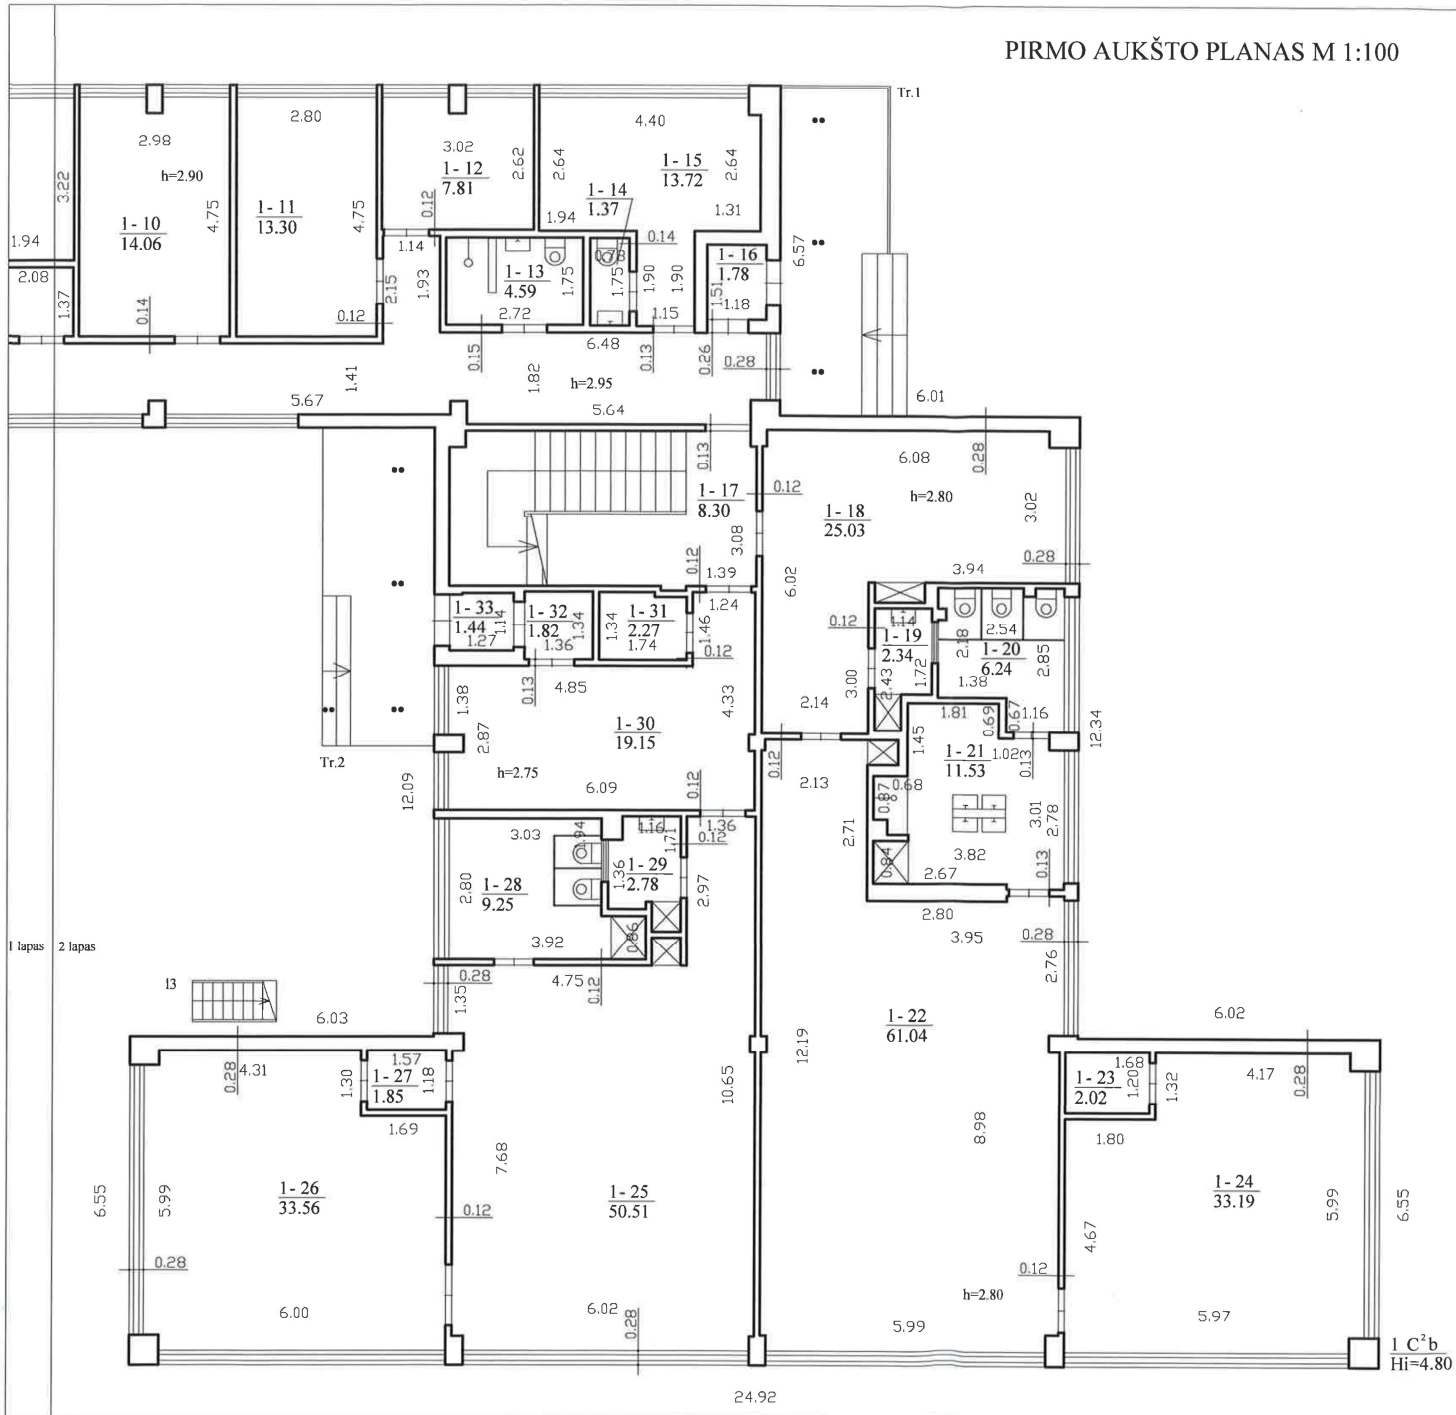

1 lapas 2 lapas

 UAB "Vilniaus Geodezijos linija" jm. k. 304766501, Perkūnkiemio g. 4A, Vilnius info@geoline.lt, tel. nr. +370 620 75276			
Matininko kvalifikacijos pažymėjimo Nr.	Pareigos	Vardas Pavardė	Parašas
2M-M-1721	Matininkas	A. Savickis	
	Mat. asist.	J. Tuskaitė	
Adresas		Antakalnio g. 74, Vilnius m., Vilnius m. sav.	
Kad. duomenų nustatymo data	2019-12-18		
Plano parengimo data	2019-12-18		
Mastelis	M 1:100		
Pastato pažymėjimas plane	1C2b		