
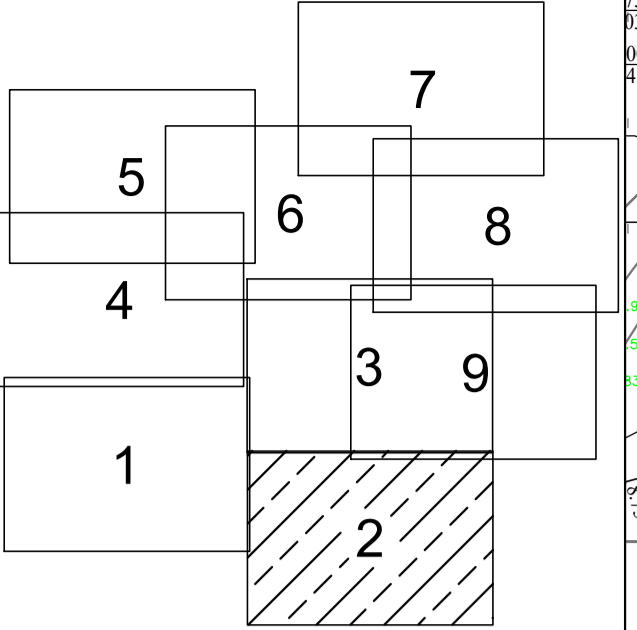


**SUTARTINIAI ŽYMĖJIMAI**

- Kadastriškai matavimas suformuotų žemės sklypų ribos;
- Projekto etapai;
- vejos bordiūras
- gatvės bordiūras
- klinkerio trinkelų bordiūras;
- kelkraštis;
- akmens riedulių dangą;
- betoninių trinkelų dangą;
- horizontalus kelio ženklimas;
- medinis titelis;
- dangą be risikų;
- KRŪMŲ MASYVAI
- POMEDŽIŲ PLOTAI
- DAUGIAMIEČIŲ MASYVAI
- SVOGŪNIŲ PLOTAI

NAUJAI SODINAMI LAPUOČIAI (RAUDONAI PAŽYMĖTI NULAUŽTI AUDROS METU)  
 NAUJAI SODINAMI SPYGLIUOČIAI (RAUDONAI PAŽYMĖTI NULAUŽTI AUDROS METU)



0	2023.12	DARBO PROJEKTAS	
LAIŠA	IŠLEIDIMO DATA	LAIŠOS STATUSAS, KEITIMO PRIEŽASTIS (JEI TAIKOMA)	
KVAL. PATV. DOK. NR.	<b>MB SILVIJOS PROJEKTAI</b> <small>Įstatymų leidimo aktyvumo registras 20230514</small>	Statinio projekto pavadinimas	
PV		ZAGARĖS DVARO PARKO TVARKYMO PROJEKTAS	
tech.	J.S. Večerskytė	JONIŠKIO R. SAV., ZAGARĖS SEN., ZAGARĖS M.	
	E.Ratkelele	Statinio numeris ir pavadinimas, dokumento pavadinimas	LAIŠA
		<b>ŽELDINIŲ PLANAS</b>	
		<b>M 1:500</b>	
LT	STATYBOS VALSTYBINĖ SAUGUMŲ TERITORIŲ TARNYBA PRIE APLINKOS MINISTERIJOS (ANTKABO D. 23, LT-01012 VILNIUS)	Dokumento žymuo	LAPAS LAPŲ
		SP-19-DP-KD-Ž-m/p/d	1 9

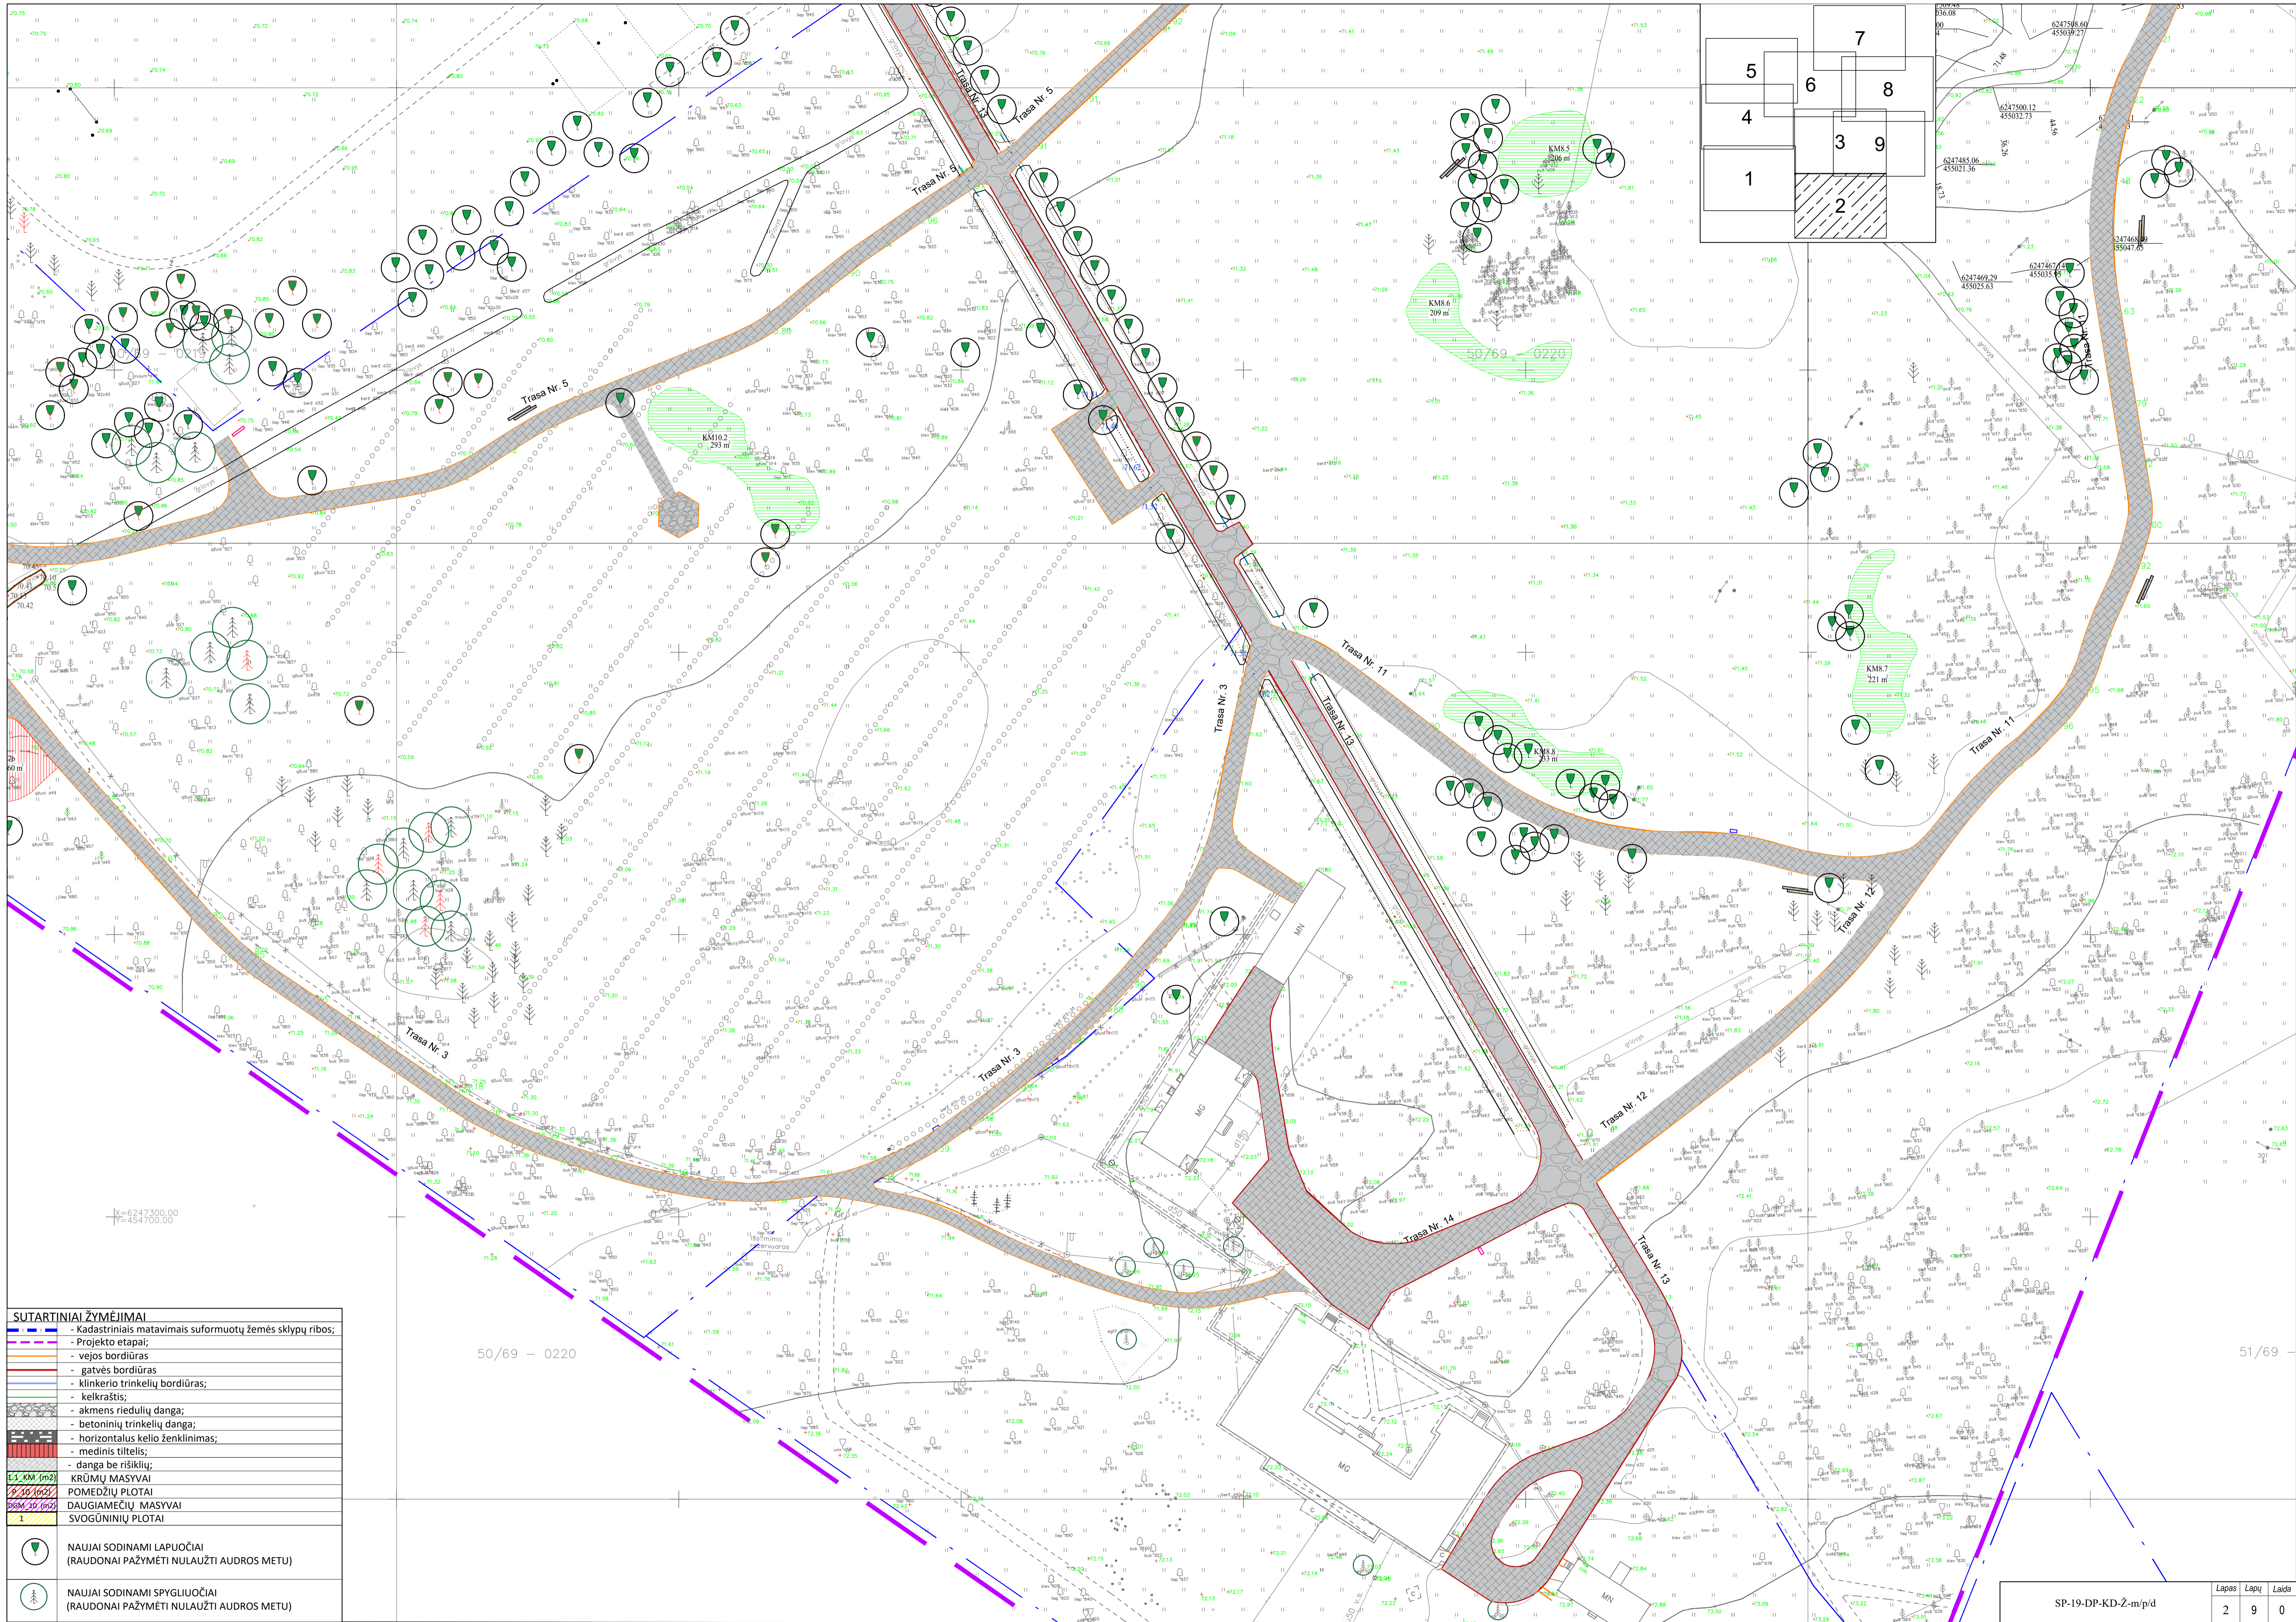


SUTARTINIAI ŽYMĖJIMAI	
	- Kadastriškai matavimas suformuotų žemės sklypų ribos;
	- Projekto etapai;
	- vejos bordiūras
	- gatvės bordiūras
	- klinkerio trinkelinių bordiūras;
	- kelkraštis;
	- akmens riedulių dangas;
	- betoninių trinkelinių dangas;
	- horizontalus kelio ženklimas;
	- medinis titelis;
	- dangas be riskių;
	1:10000000 KRŪMŲ MASYVAI
	1:10000000 POMEDŽIŲ PLOTAI
	BSM_10 (m2) DAUGIAMIEČIŲ MASYVAI
	1 SVOGŪNINIŲ PLOTAI
	NAUJAI SODINAMI LAPUOČIAI (RAUDONAI PAŽYMĖTI NULAUŽTI AUDROS METU)
	NAUJAI SODINAMI SPYGLIUOČIAI (RAUDONAI PAŽYMĖTI NULAUŽTI AUDROS METU)

50/69 - 0220

51/69

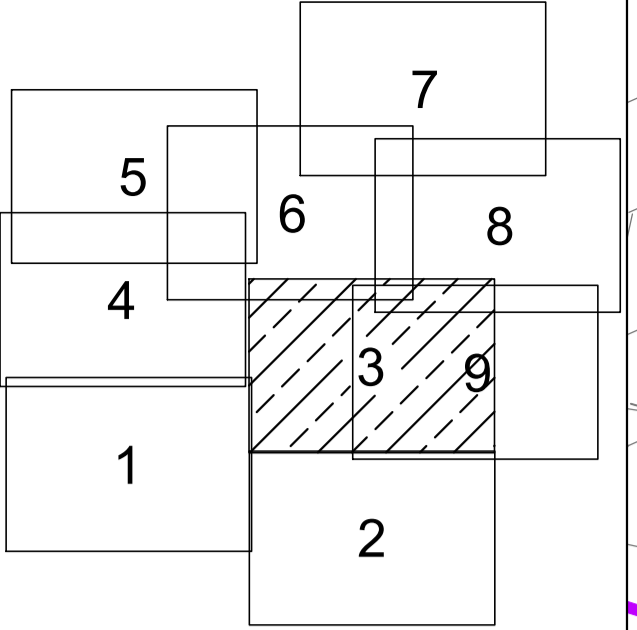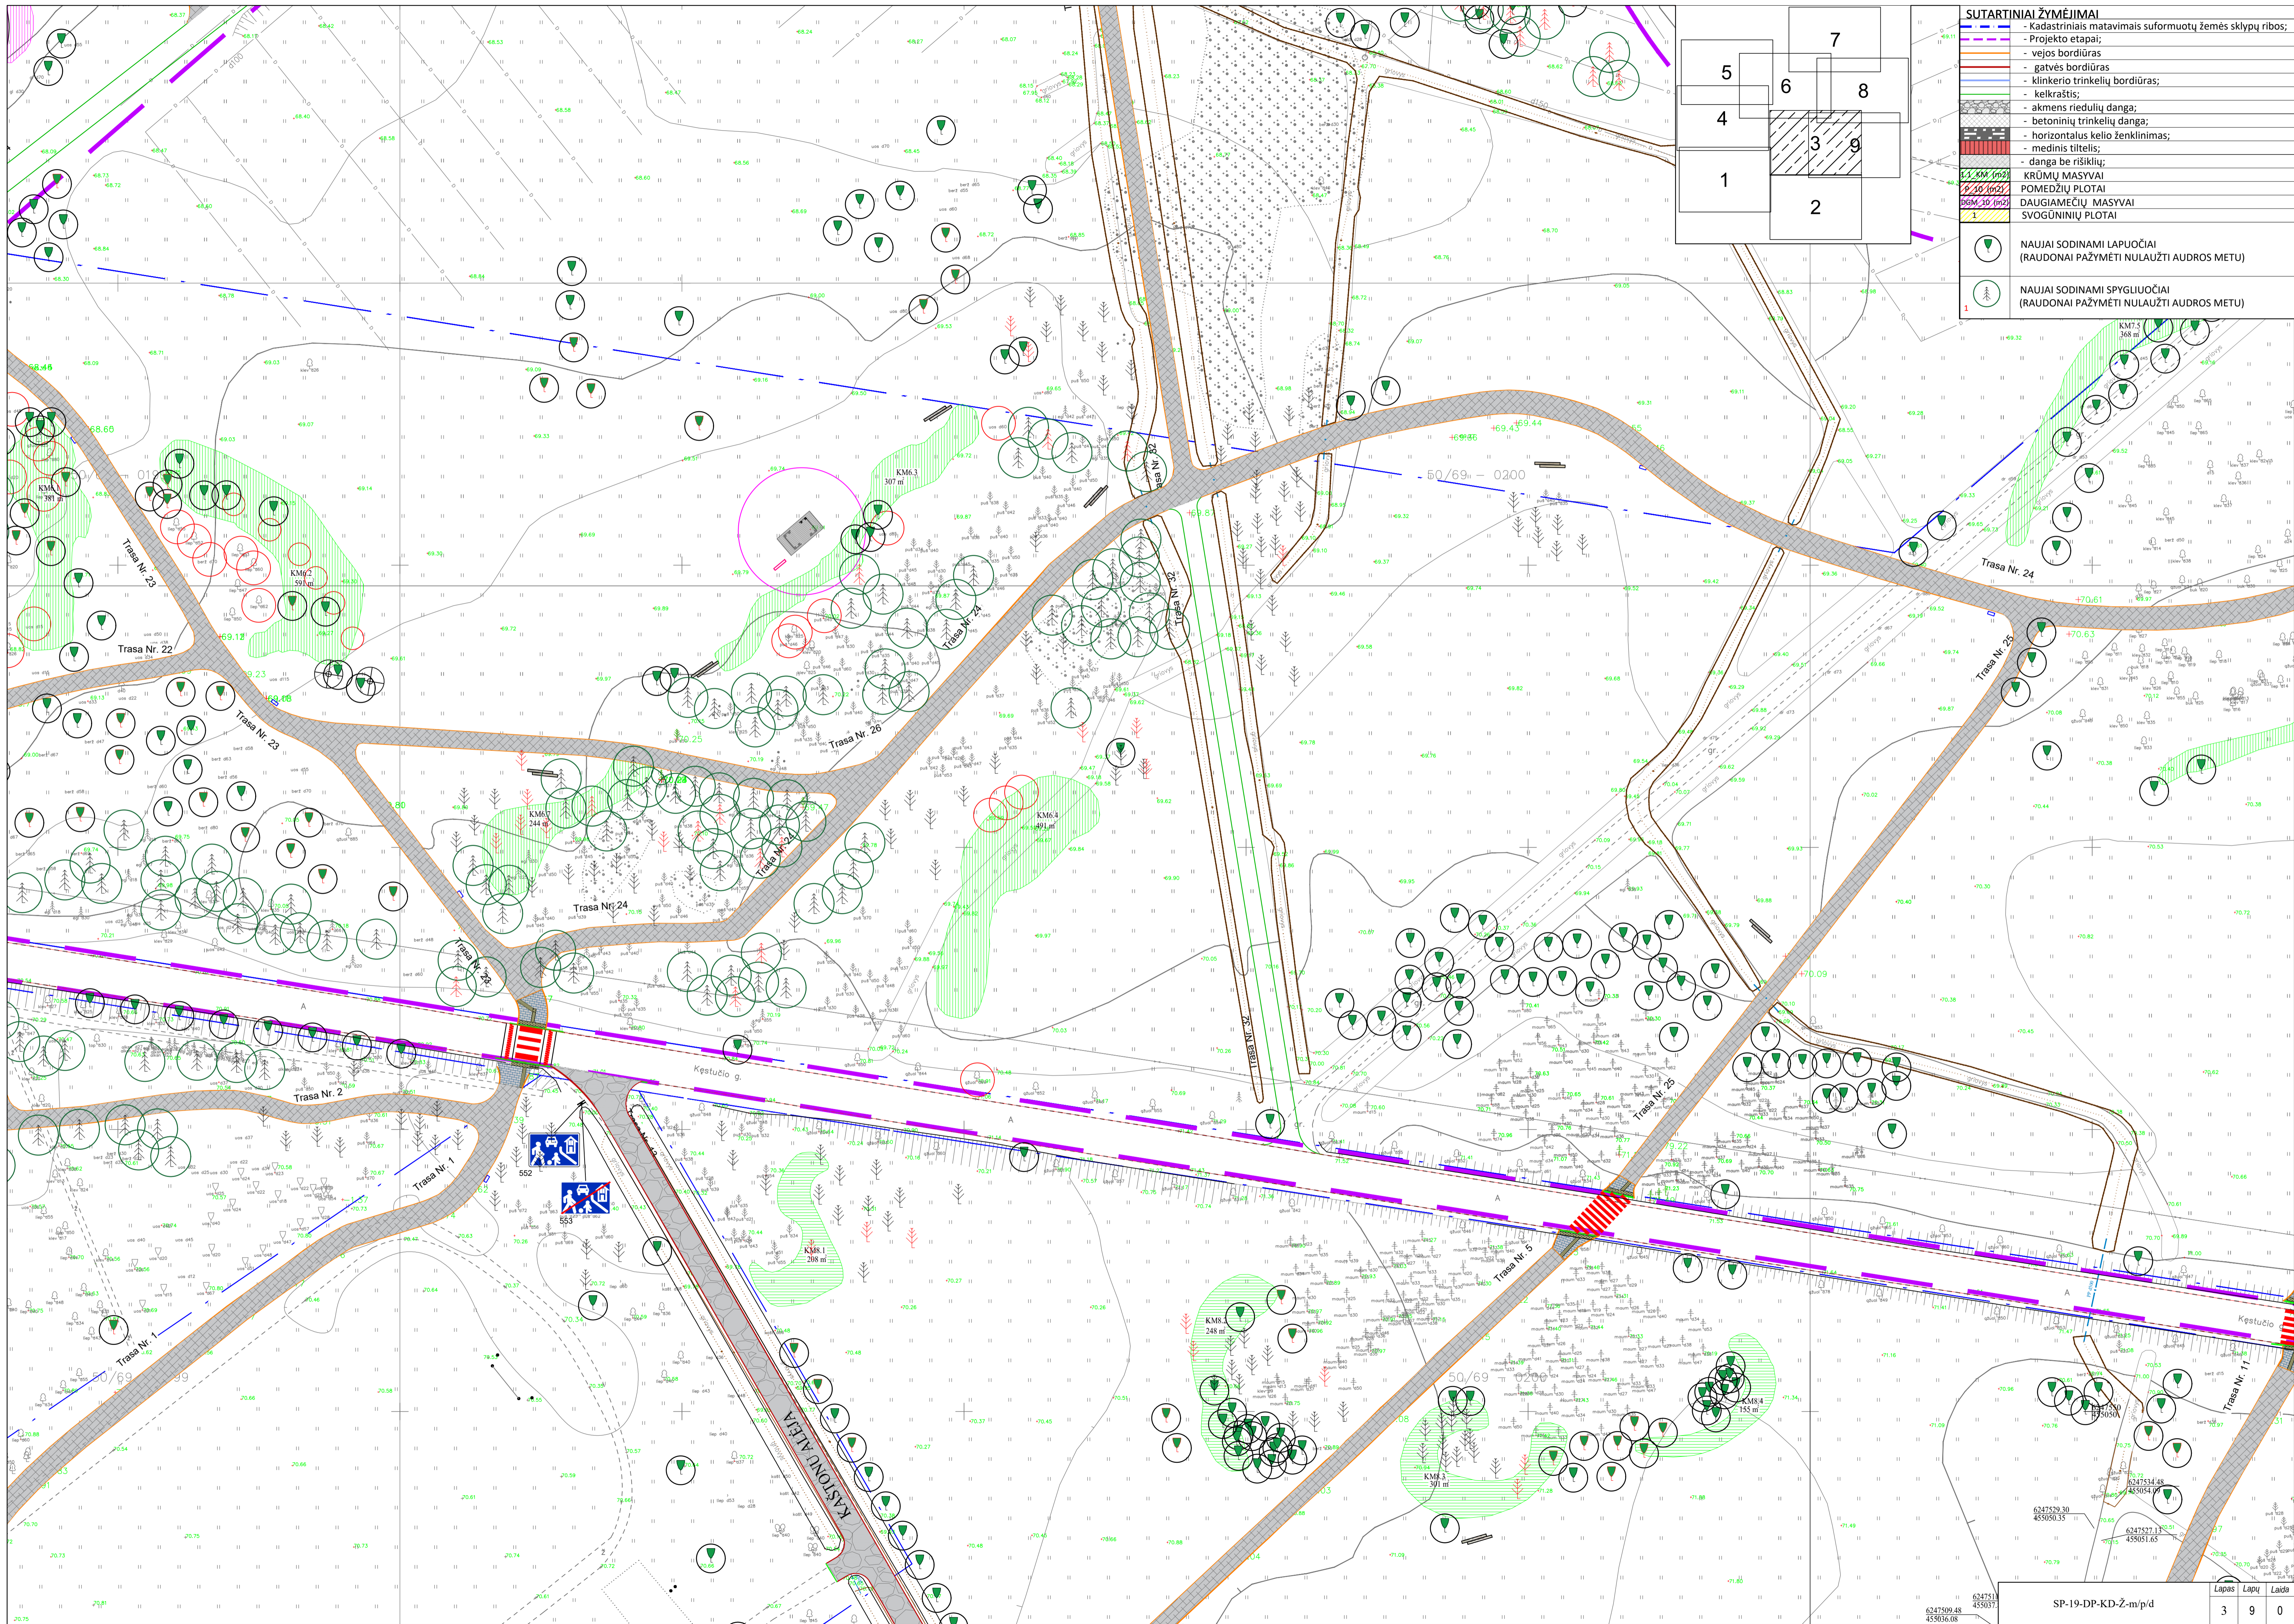

SUTARTINIAI ŽYMĖJIMAI	
	- Kadastriškai matavimais suformuotų žemės sklypų ribos;
	- Projekto etapai;
	- vejos bordiūras
	- gatvės bordiūras
	- klinkerio trinkelų bordiūras;
	- kelkraštis;
	- akmenų riedulių danga;
	- betoninių trinkelų danga;
	- horizontalus kelio ženklinimas;
	- medinis tiltelis;
	- danga be riškių;
	1,1 KM (m²)
	10 (m²)
	6M 10 (m²)
	1
	DAUGIAMEČIŲ MASYVAI
	SVOGŪNINIŲ PLOTAI
	NAUJAI SODINAMI LAPUOČIAI (RAUDONAI PAŽYMĖTI NULAUŽTI AUDROS METU)
	NAUJAI SODINAMI SPYGLIUOČIAI (RAUDONAI PAŽYMĖTI NULAUŽTI AUDROS METU)

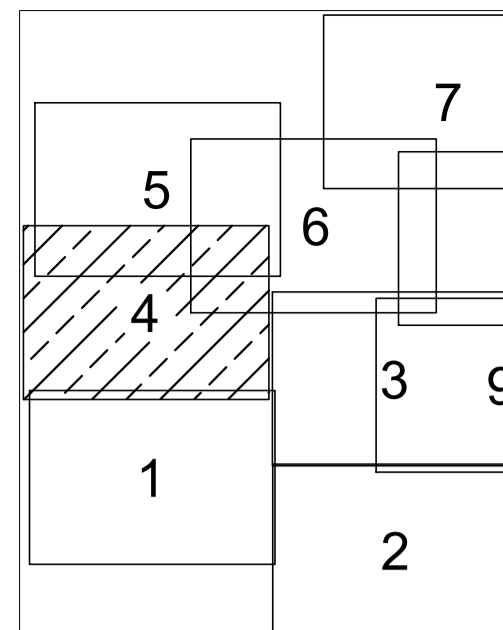

**SUTARTINIAI ŽYMĖJIMAI**

Kadastriniai matavimais suformuotų žemės sklypų ribos;


- Projekto etapai;
- vejos bordiūras
- gatvės bordiūras
- klinkerio trinkelių bordiūras;
- kelkraštis;
- akmenų riedulių dangą;
- betoninių trinkelių dangą;
- horizontalus kelio ženklinimas;
- medinis tiltelis;
- dangą be rišklių;

KRŪMIŲ MASYVAI

- POMEDŽIŲ PLOTAI
- DAUGIAMIEČIŲ MASYVAI
- SVOGŪNINIŲ PLOTAI

NAUJAI SODINAMI LAPUOČIAI  
(RAUDONAI PAŽYMĖTI NULAUŽTI AUDROS METU)


NAUJAI SODINAMI SPYGLIUOČIAI  
(RAUDONAI PAŽYMĖTI NULAUŽTI AUDROS METU)

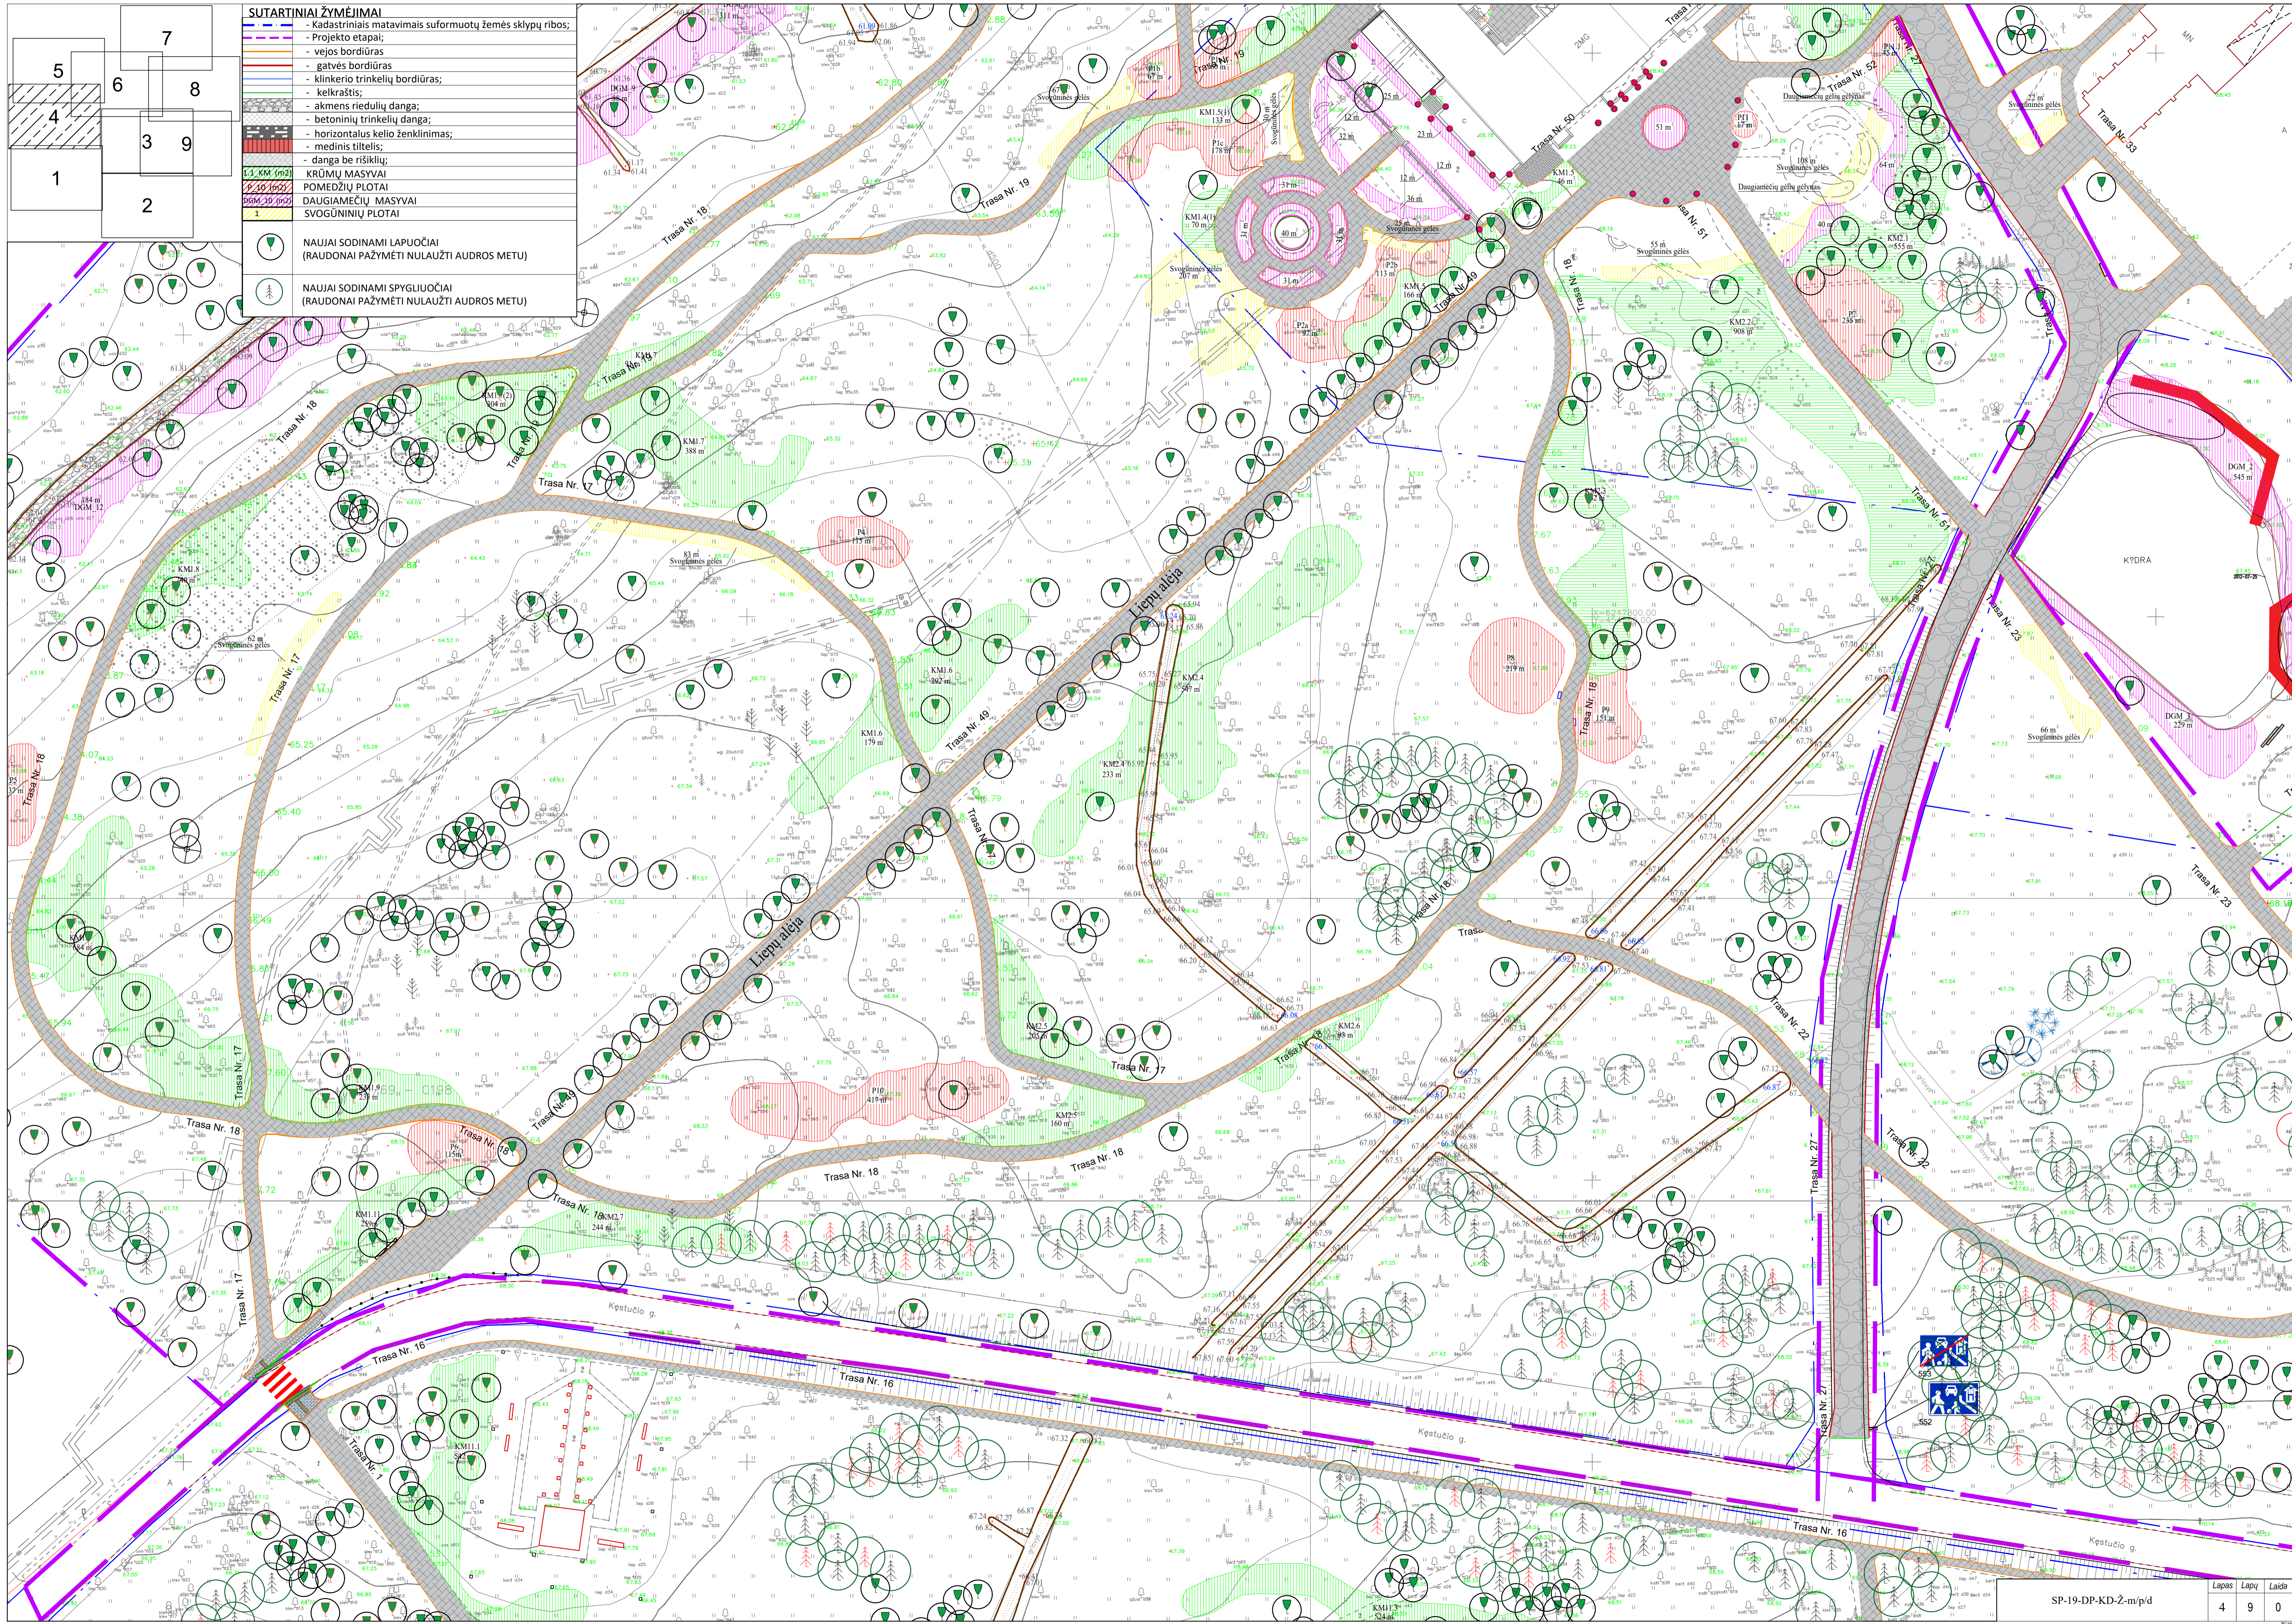

5		7	
6		8	
4		3	
1		9	
		2	



SUTARTINIAI ŽYMĖJIMAI	
	Kadastriniai matavimais suformuotų žemės sklypų ribos;
	- Projekto etapai;
	- vejos bordiūras
	- gatvės bordiūras
	- klinkerio trinkelėlių bordiūras;
	- kelkraštis;
	- akmens riedulių dangą;
	- betoninių trinkelėlių dangą;
	- horizontalus kelio ženklavimas;
	- medinis tiltelis;
	- dangą be rišklių;
	KRŪMIŲ MASYVAI
	POMEDŽIŲ PLOTAI
	DAUGIAMETČIŲ MASYVAI
	SVOGŪNINIŲ PLOTAI
	NAUJAI SODINAMI LAPUOČIAI (RAUDONAI PAŽYMĖTI NULAUŽTI AUDROS METU)
	NAUJAI SODINAMI SPYGLIUOČIAI (RAUDONAI PAŽYMĖTI NULAUŽTI AUDROS METU)

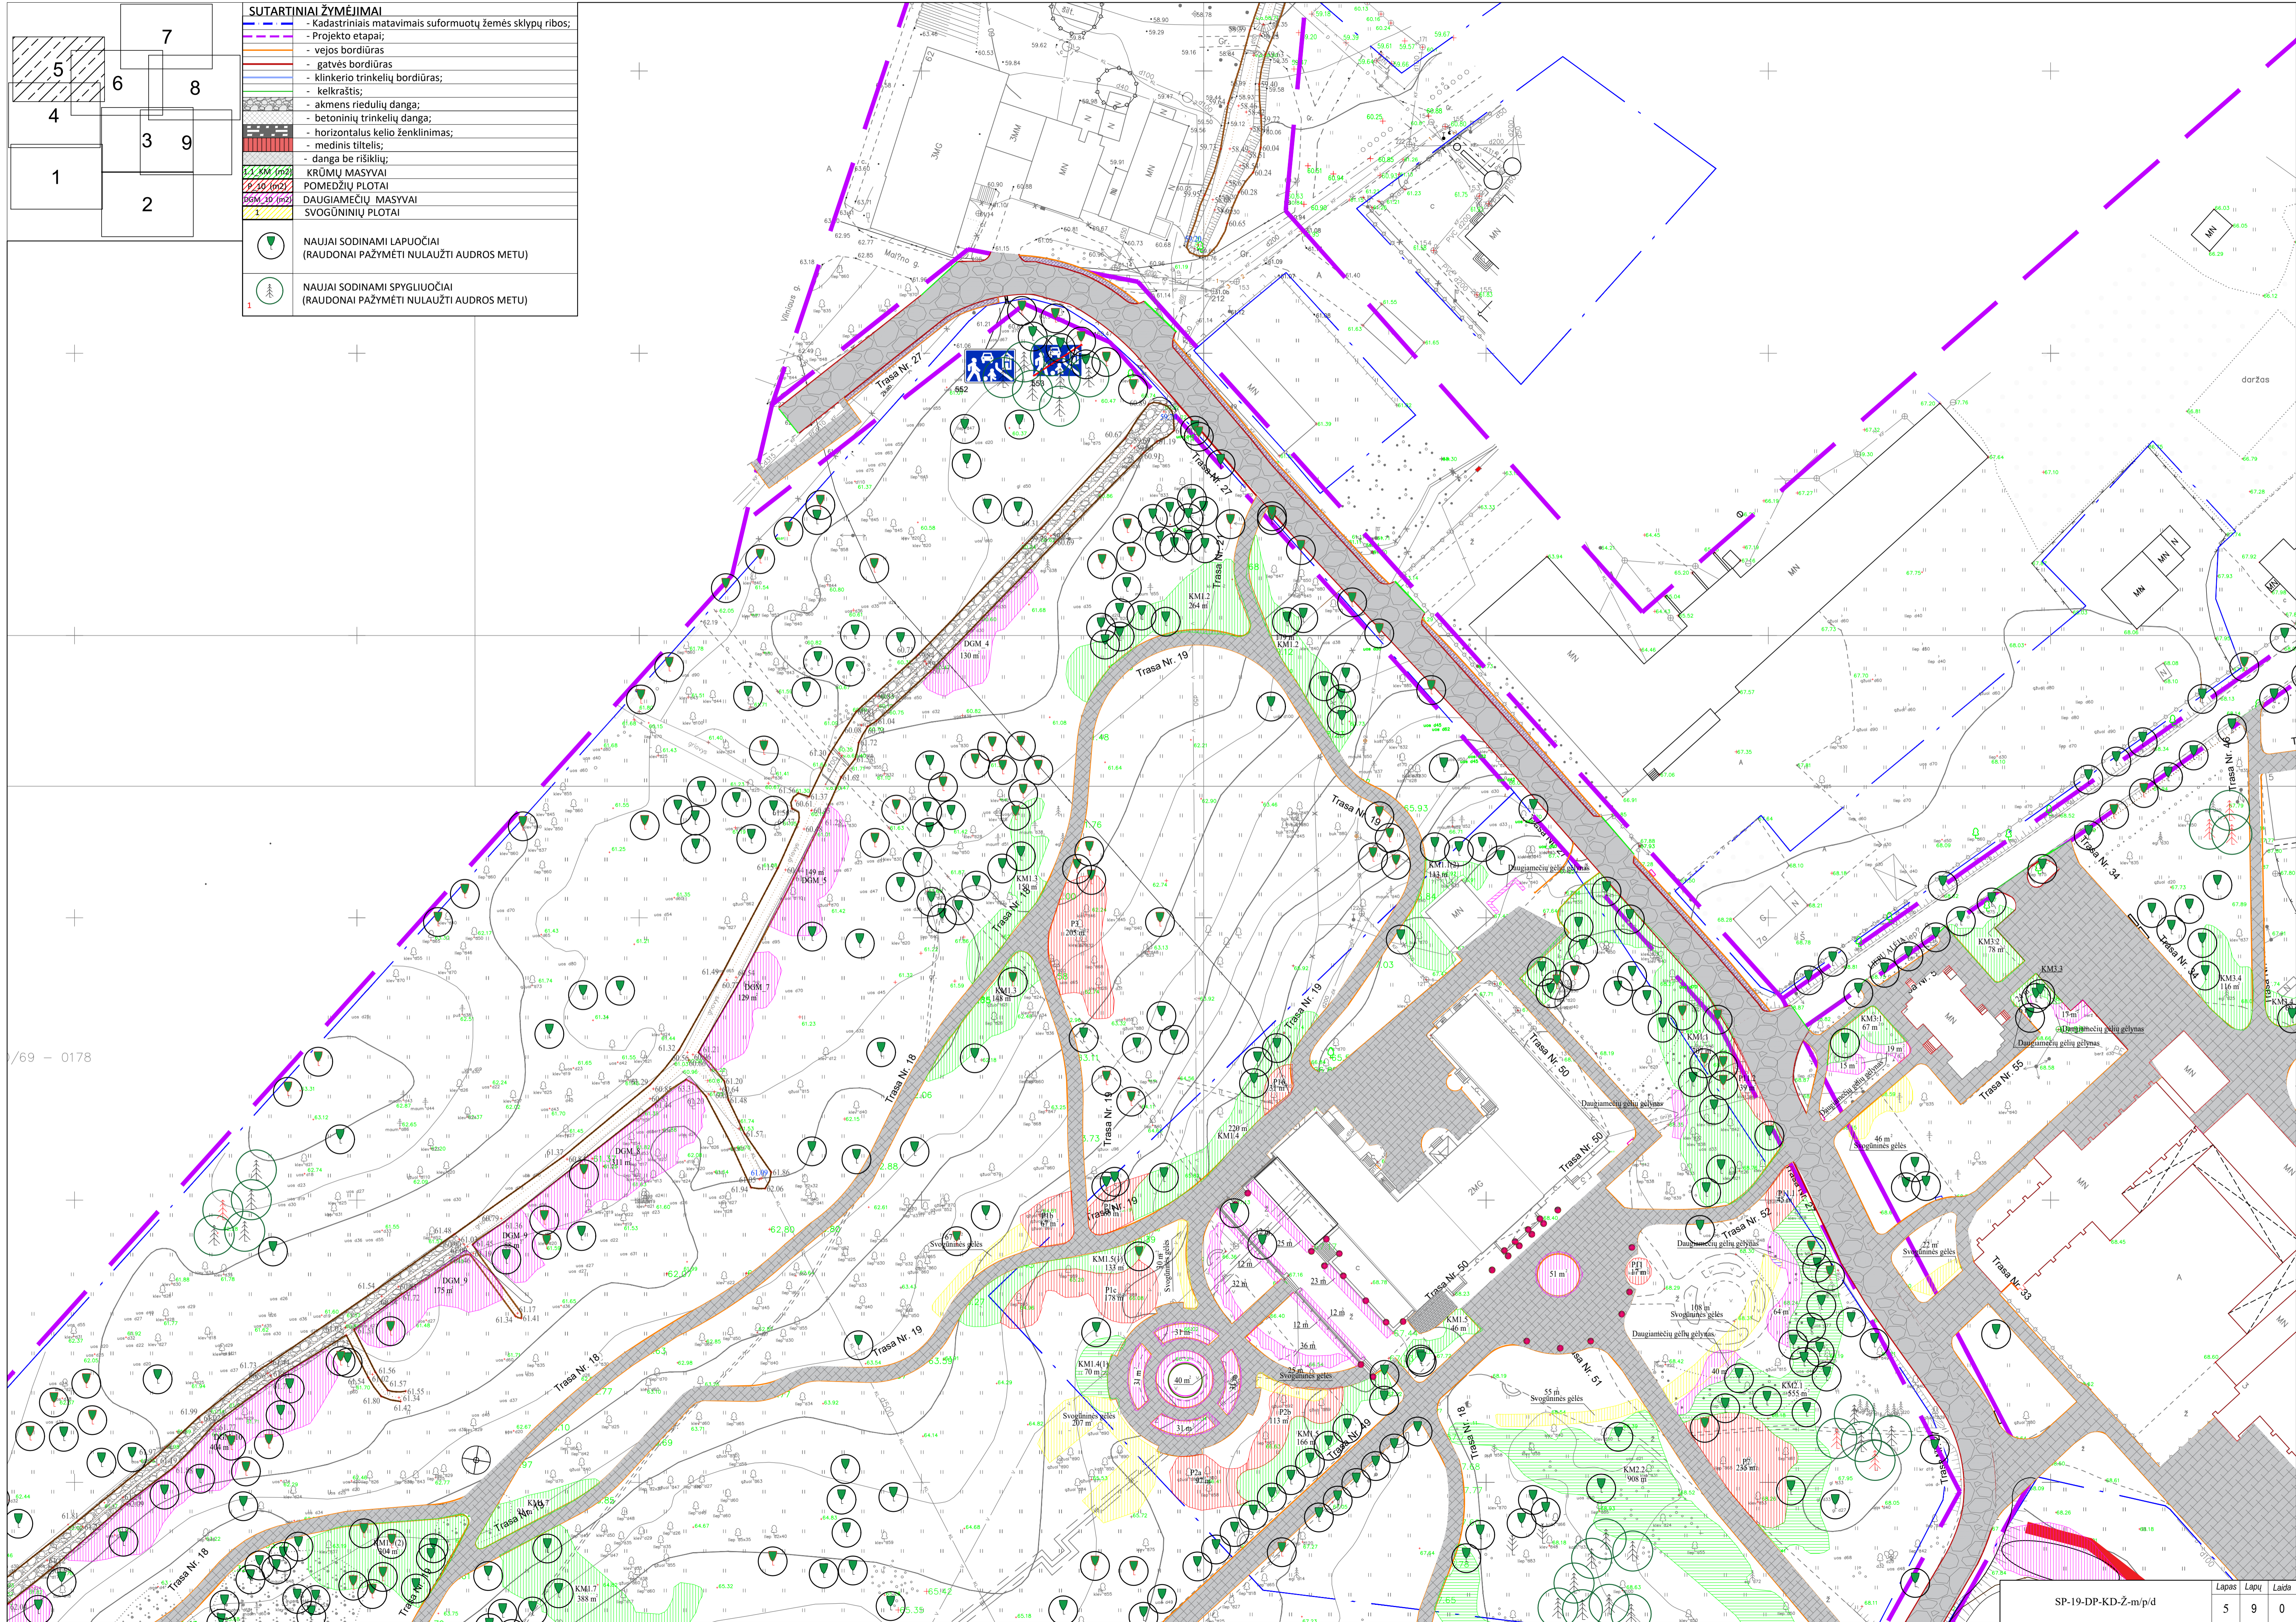

/69 - 0178


**SUTARTINIAI ŽYMĖJIMAI**

	Kadastriniai matavimais suformuotų žemės sklypų ribos;
	- Projekto etapai;
	- vejos bordiūras
	- gatvės bordiūras
	- klinkerio trinkelėlių bordiūras;
	- kelkraštis;
	- akmenų riedulių dangą;
	- betoninių trinkelėlių dangą;
	- horizontalus kelio ženklinimas;
	- medinis tiltelis;
	- dangą be rišiklių;
	KRŪMIŲ MASYVAI
	POMEDŽIŲ PLOTAI
	DAUGIAMETIŲ MASYVAI
	SVOGŪNINIŲ PLOTAI
	NAUJAI SODINAMI LAPUOČIAI (RAUDONAI PAŽYMĖTI NULAUŽTI AUDROS METU)
	NAUJAI SODINAMI SPYGLIUOČIAI (RAUDONAI PAŽYMĖTI NULAUŽTI AUDROS METU)

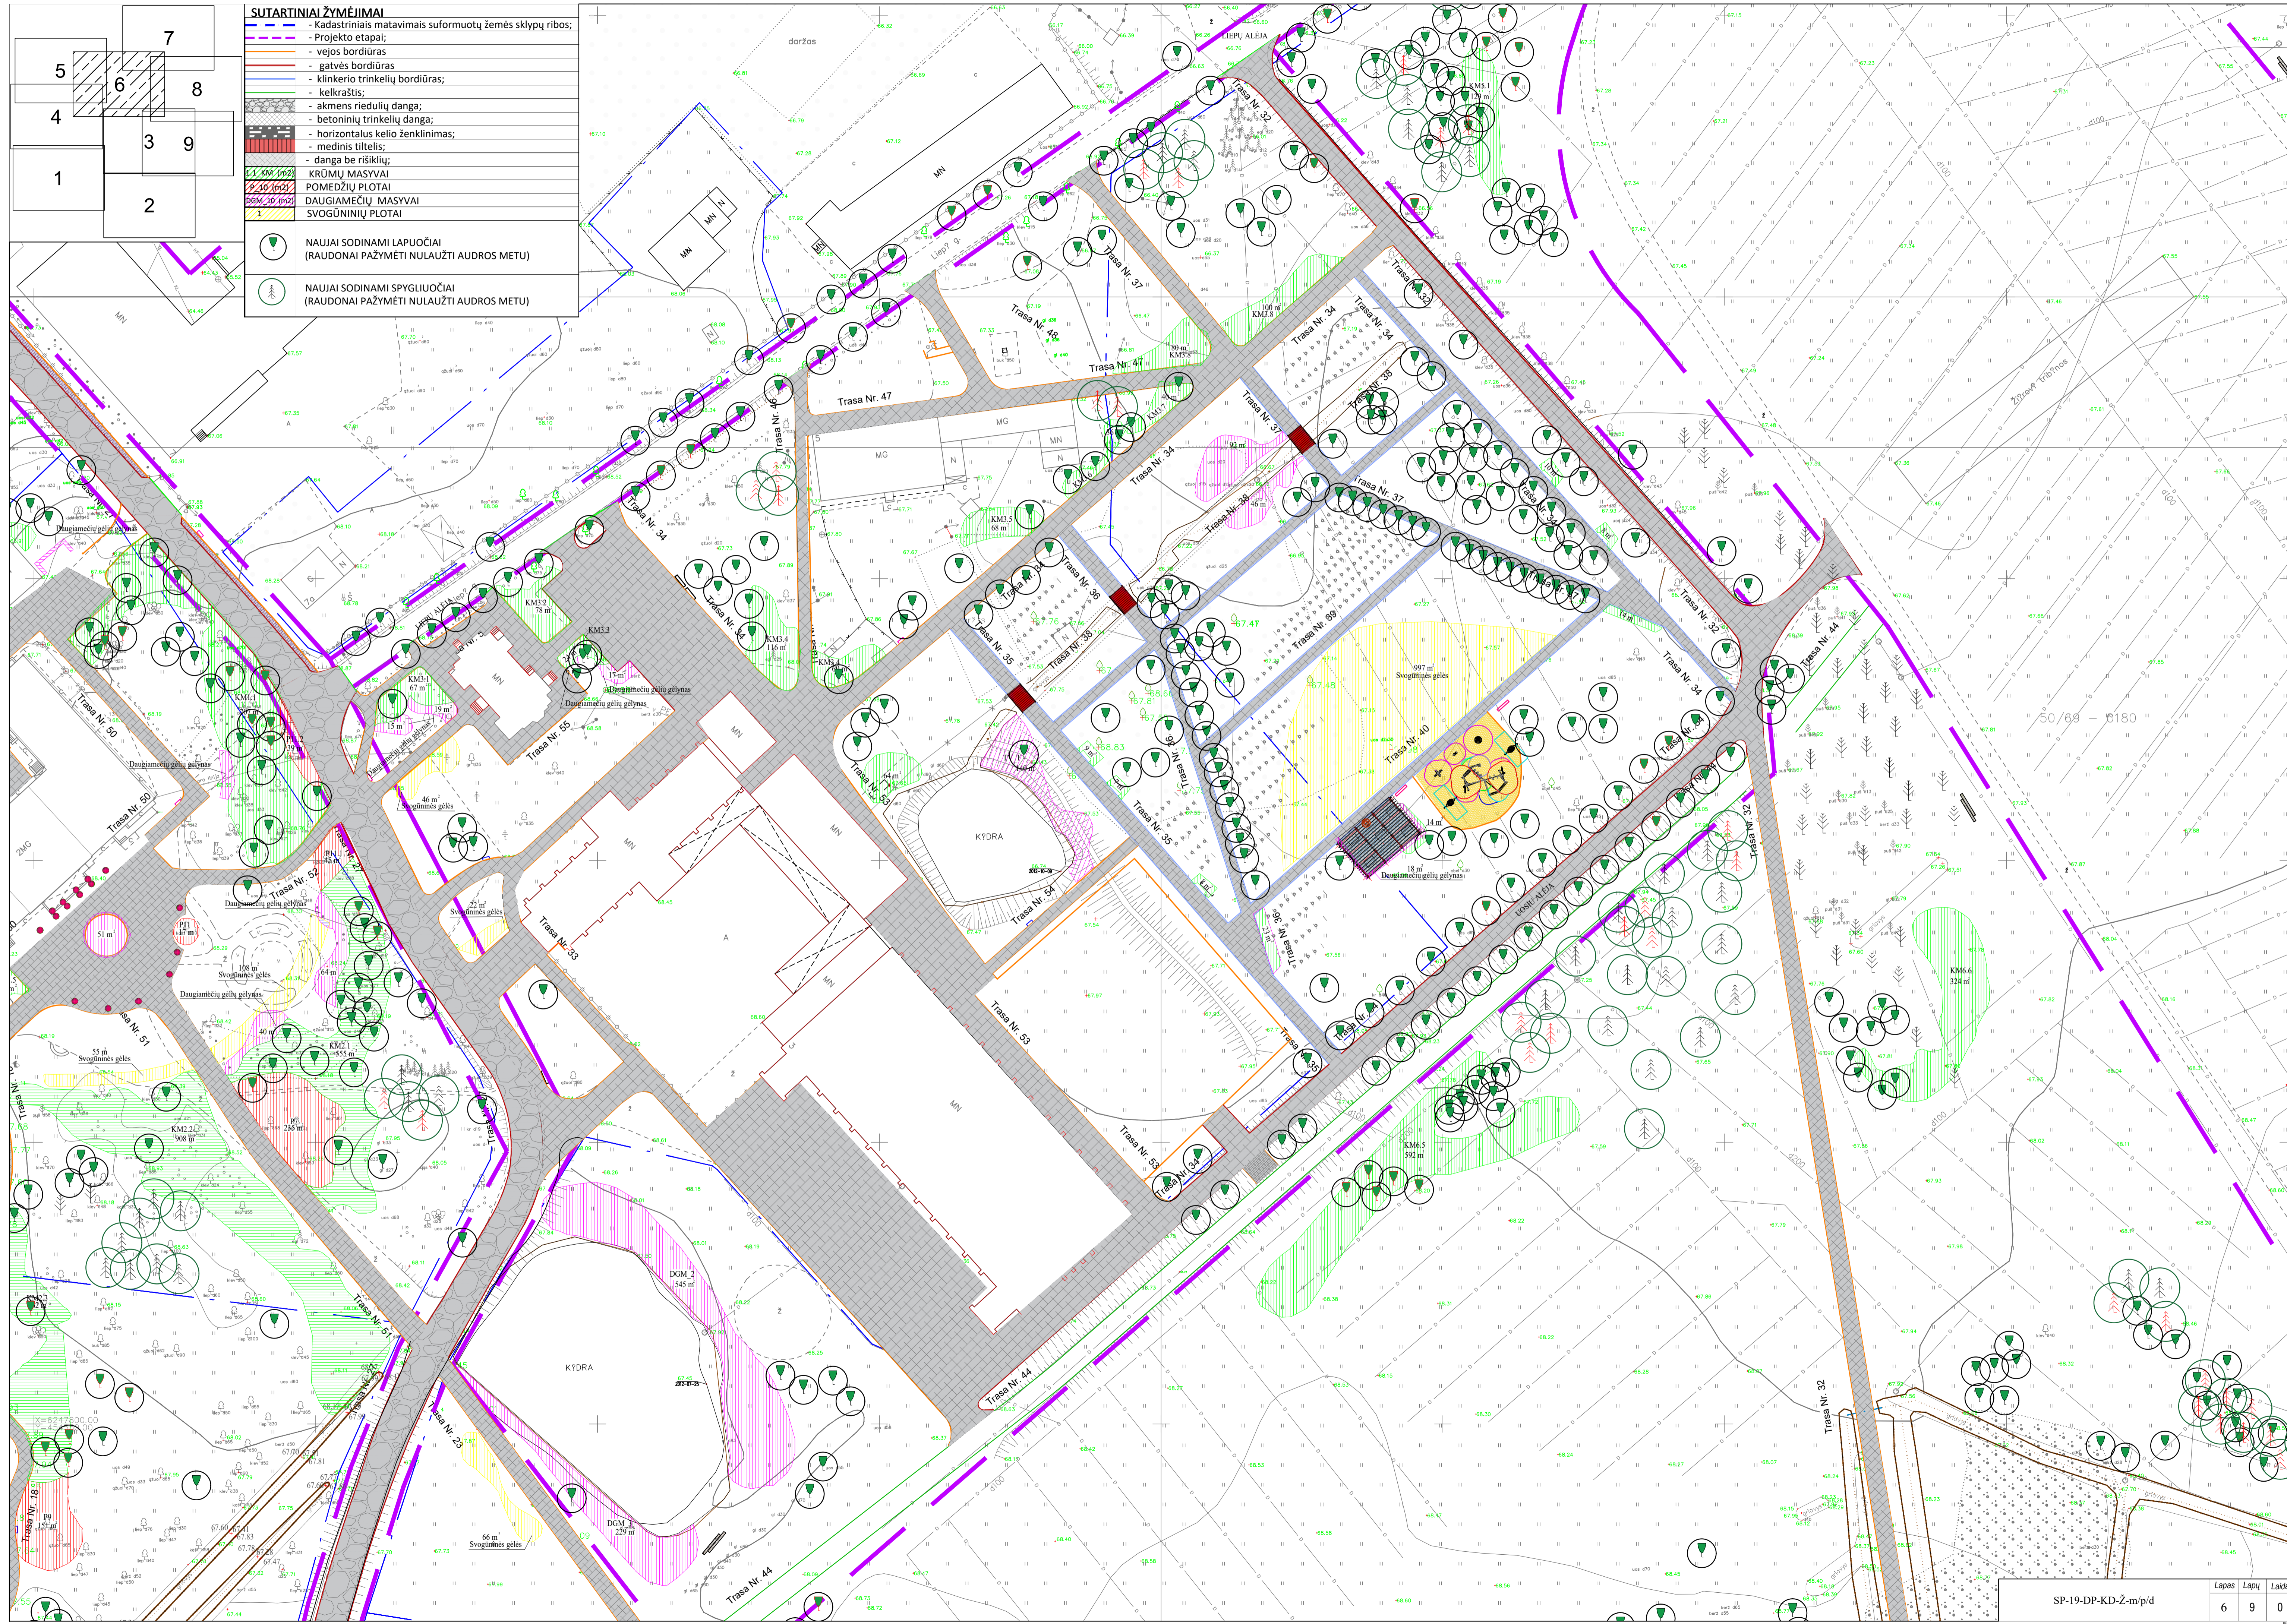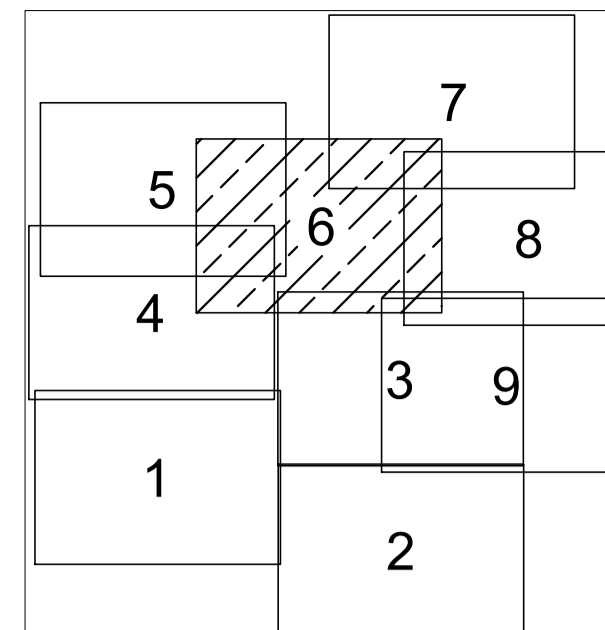

SUTARTINIAI ŽYMĖJIMAI	
	- Kadastriniai matavimais suformuotų žemės sklypų ribos;
	- Projekto etapai;
	- vejos bordiūras
	- gatvės bordiūras
	- klinkerio trinkelėlių bordiūras;
	- kelkraštis;
	- akmens riedulių danga;
	- betoninių trinkelėlių danga;
	- horizontalus kelio ženklinimas;
	- medinis tiltelis;
	- danga be rišiklių;
	KRŪMŲ MASYVAI
	POMEDŽIŲ PLOTAI
	DAUGIAMEČIŲ MASYVAI
	SVOGŪNINIŲ PLOTAI
	NAUJAI SODINAMI LAPUOČIAI (RAUDONAI PAŽYMĖTI NULAUŽTI AUDROS METU)
	NAUJAI SODINAMI SPYGLIUOČIAI (RAUDONAI PAŽYMĖTI NULAUŽTI AUDROS METU)

5	6	8
4	3	9
1	2	

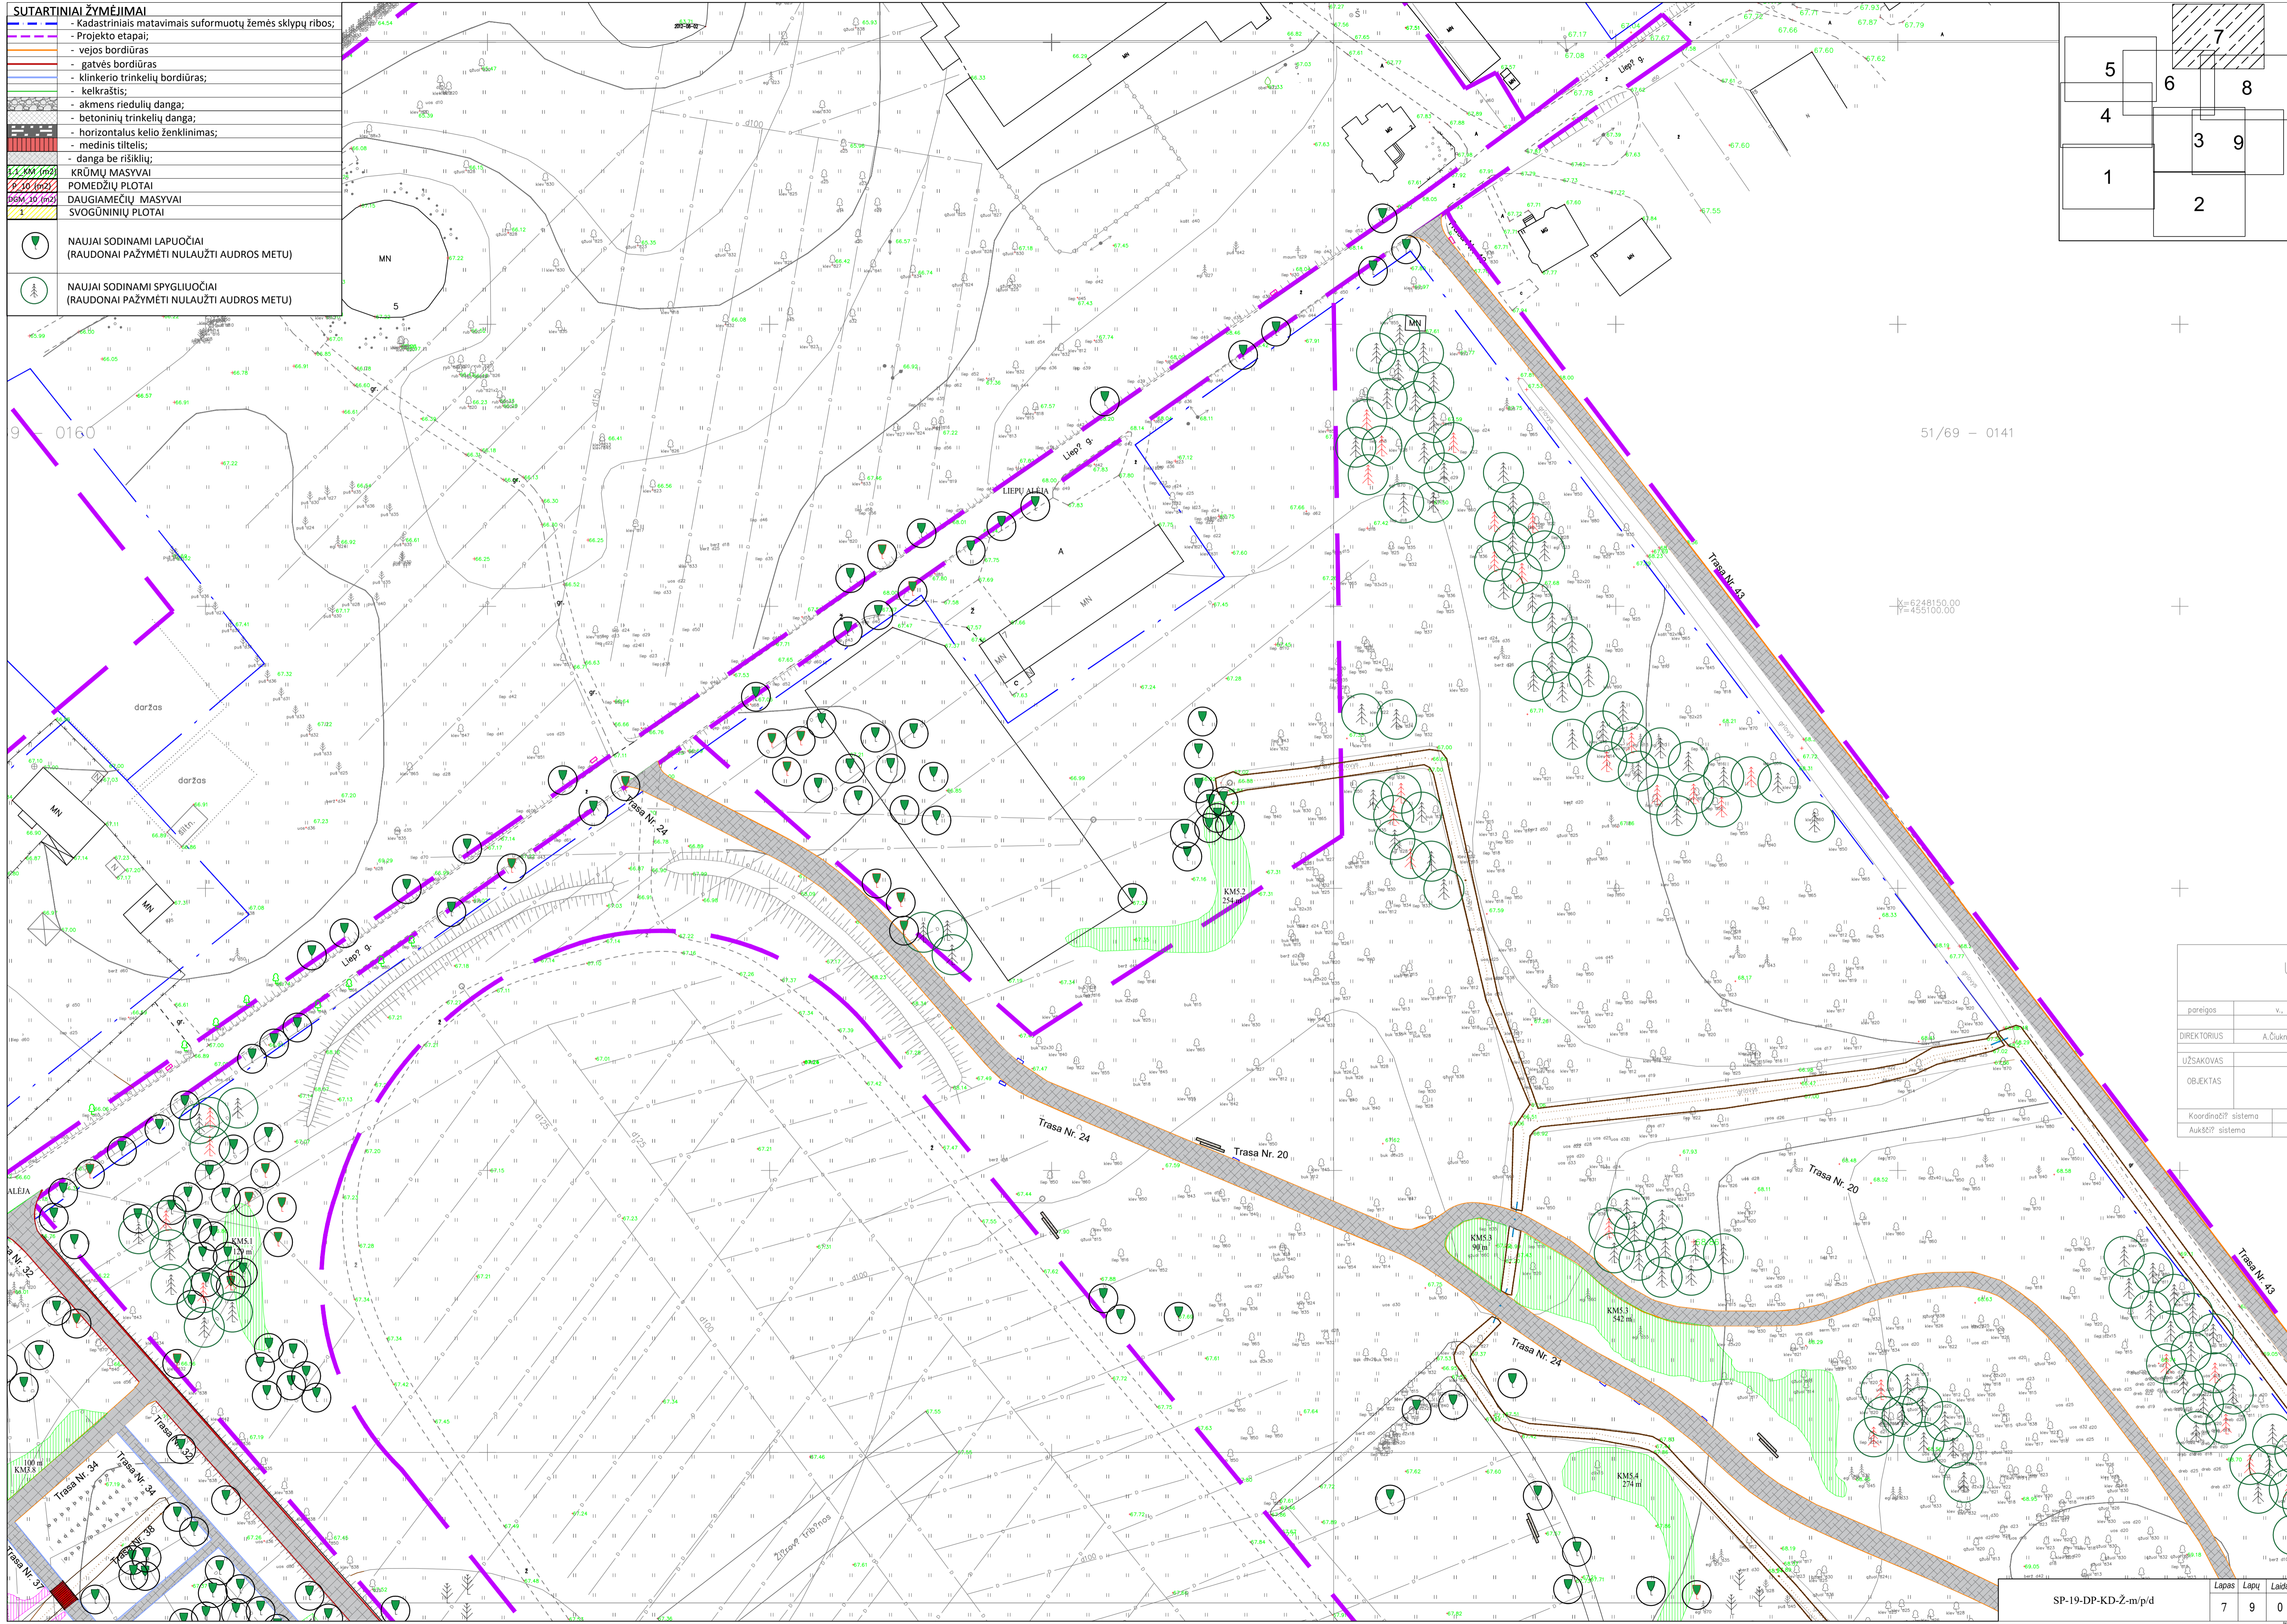

51/69 - 0141

K=6248150.00  
N=455100.00

pareigas	v. v. p.
DIREKTORIUS	A. Čiukla
UŽSAKOVAS	
OBJEKTAI	
Koordinatų sistema	
Aukštų sistema	


**SUTARTINIAI ŽYMĖJIMAI**

- Kadastriškai matavimais suformuotų žemės sklypų ribos;
- Projekto etapai;
- vejos bordiūras
- gatvės bordiūras
- klinkerio trinkelėjų bordiūras;
- kelkraštis;
- akmens riedulių danga;
- betoninių trinkelėjų danga;
- horizontalus kelio ženklinimas;
- medinis tiltelis;
- danga be rišiklių;
- KRŪMŲ MASYVAI
- POMEDŽIŲ PLOTAI
- DAUGIAMEČIŲ MASYVAI
- SVOGŪNIŲ PLOTAI

NAUJAI SODINAMI LAPUOČIAI  
(RAUDONAI PAŽYMĖTI NULAUŽTI AUDROS METU)


NAUJAI SODINAMI SPYGLIUOČIAI  
(RAUDONAI PAŽYMĖTI NULAUŽTI AUDROS METU)

		7	
5	6	8	
4		3	9
1		2	

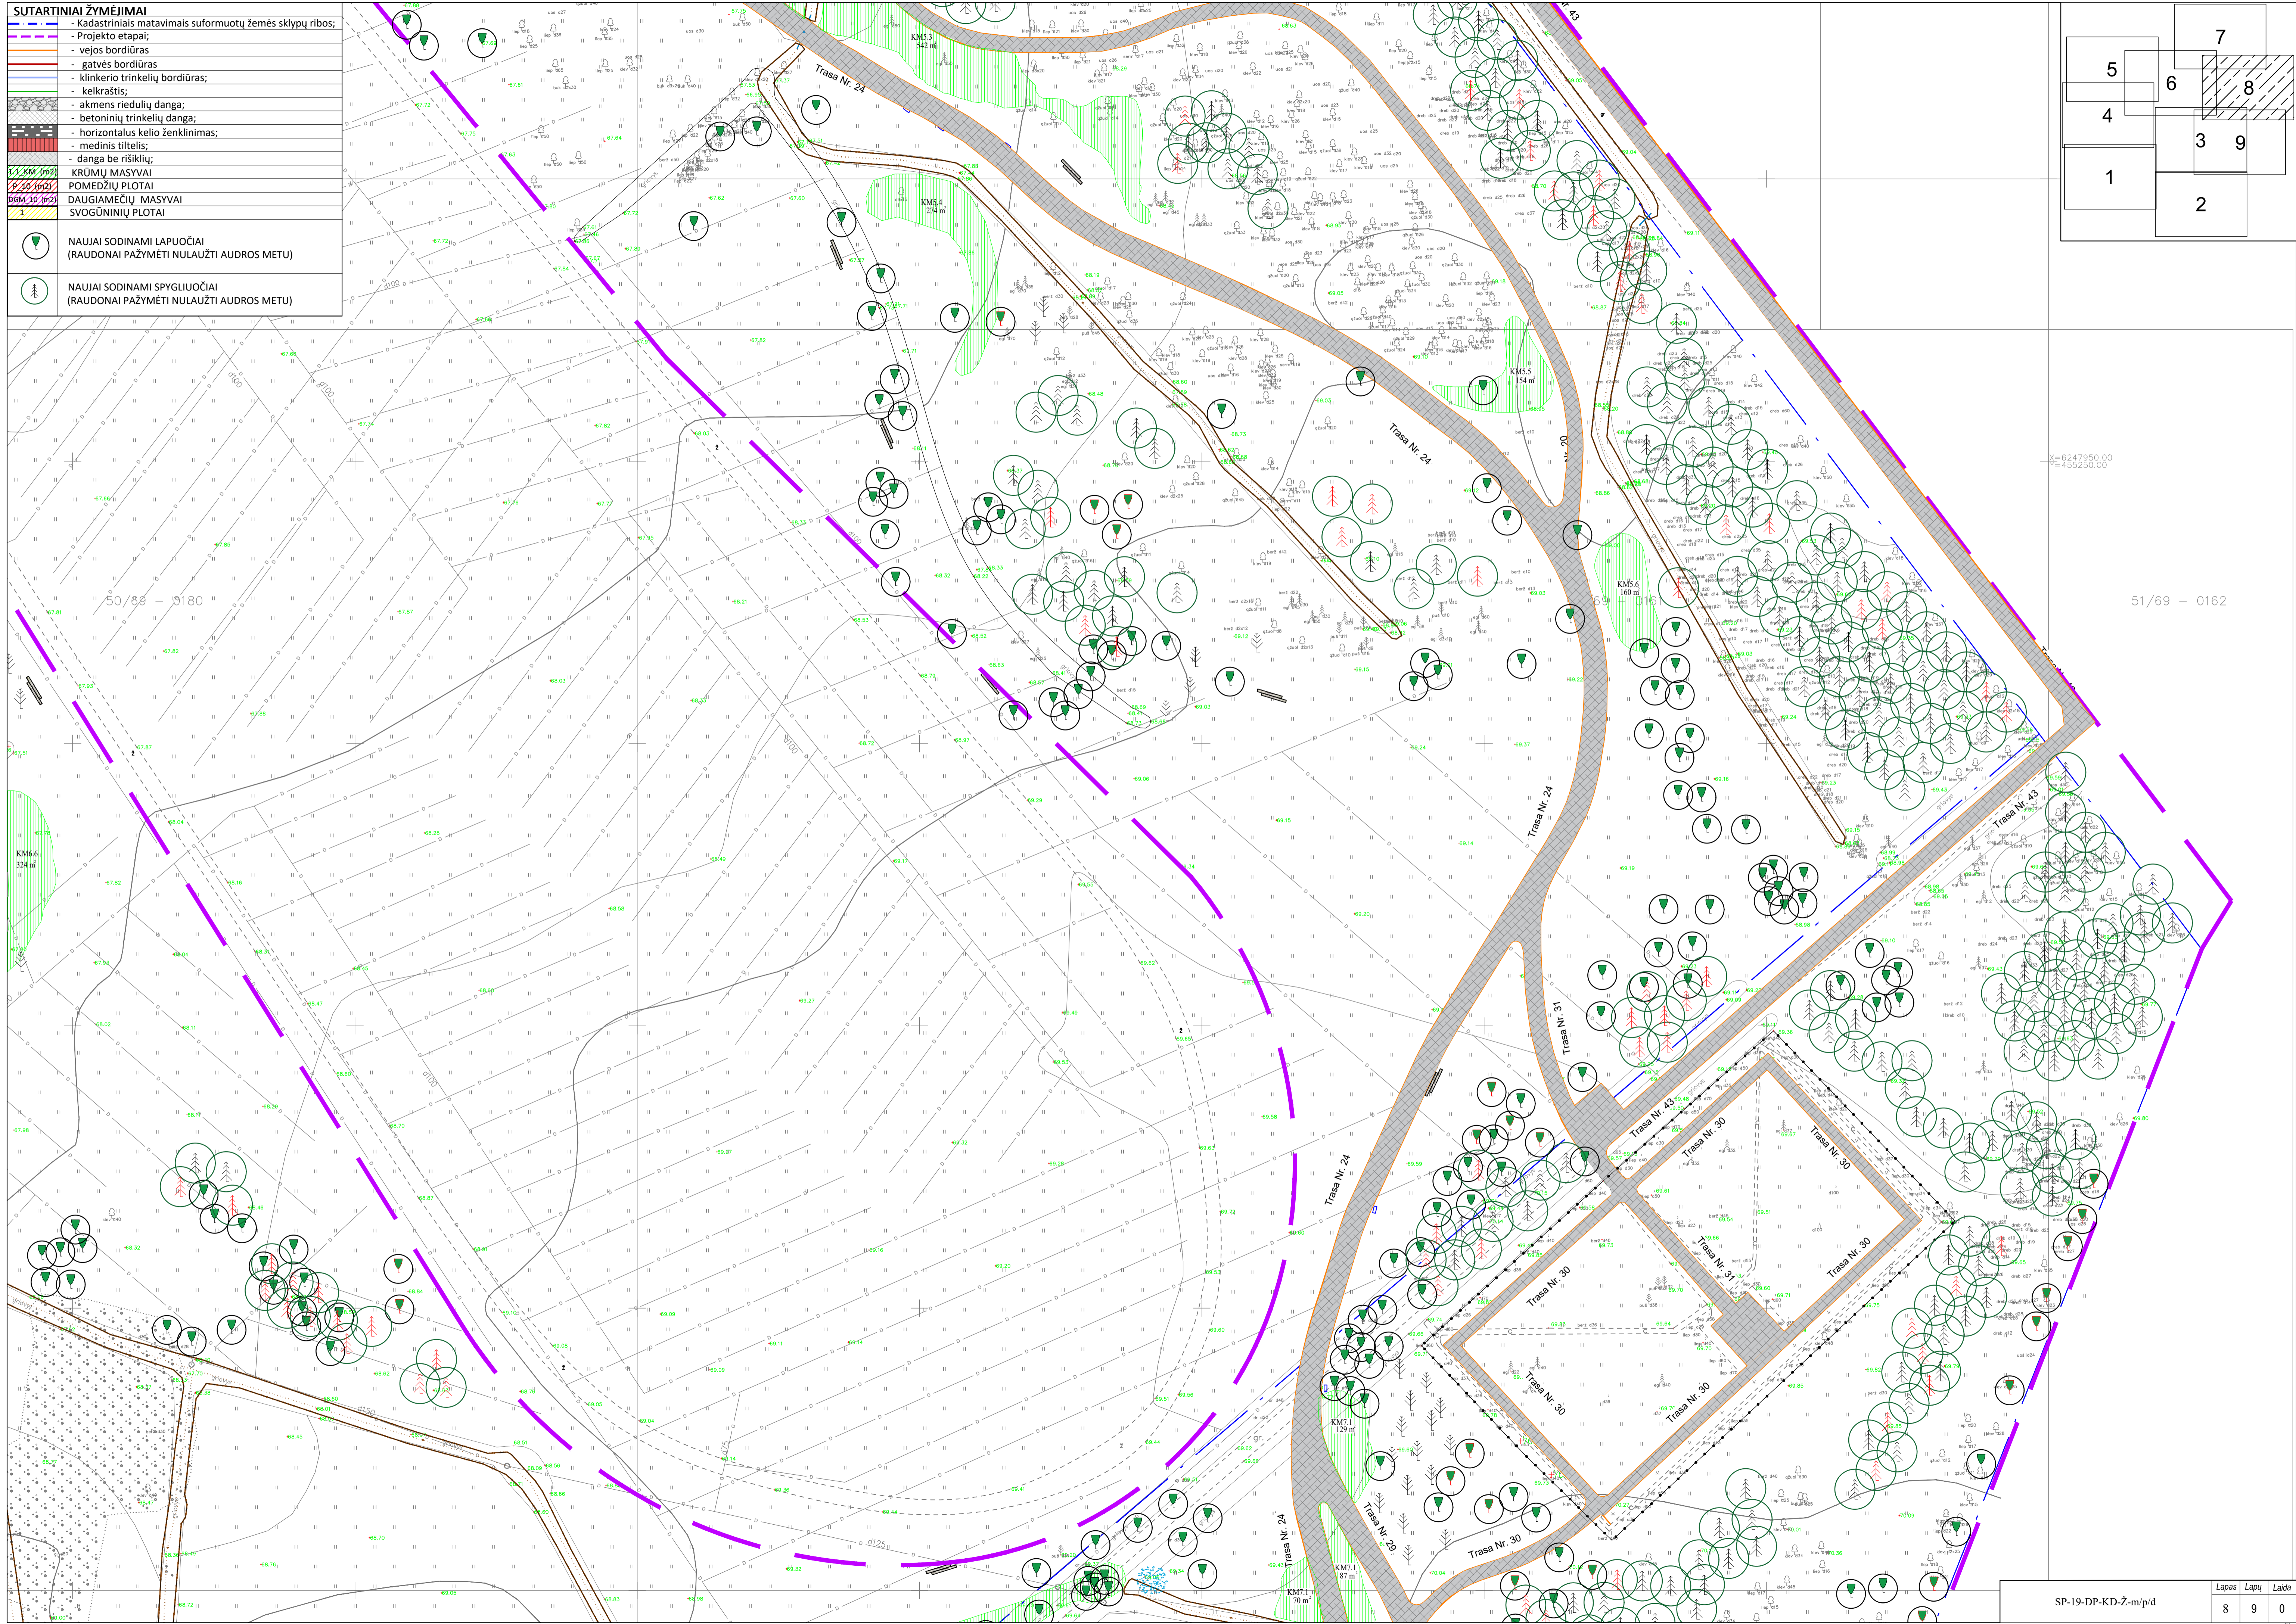

X=6247950.00  
Y=455250.00

51/69 – 0162

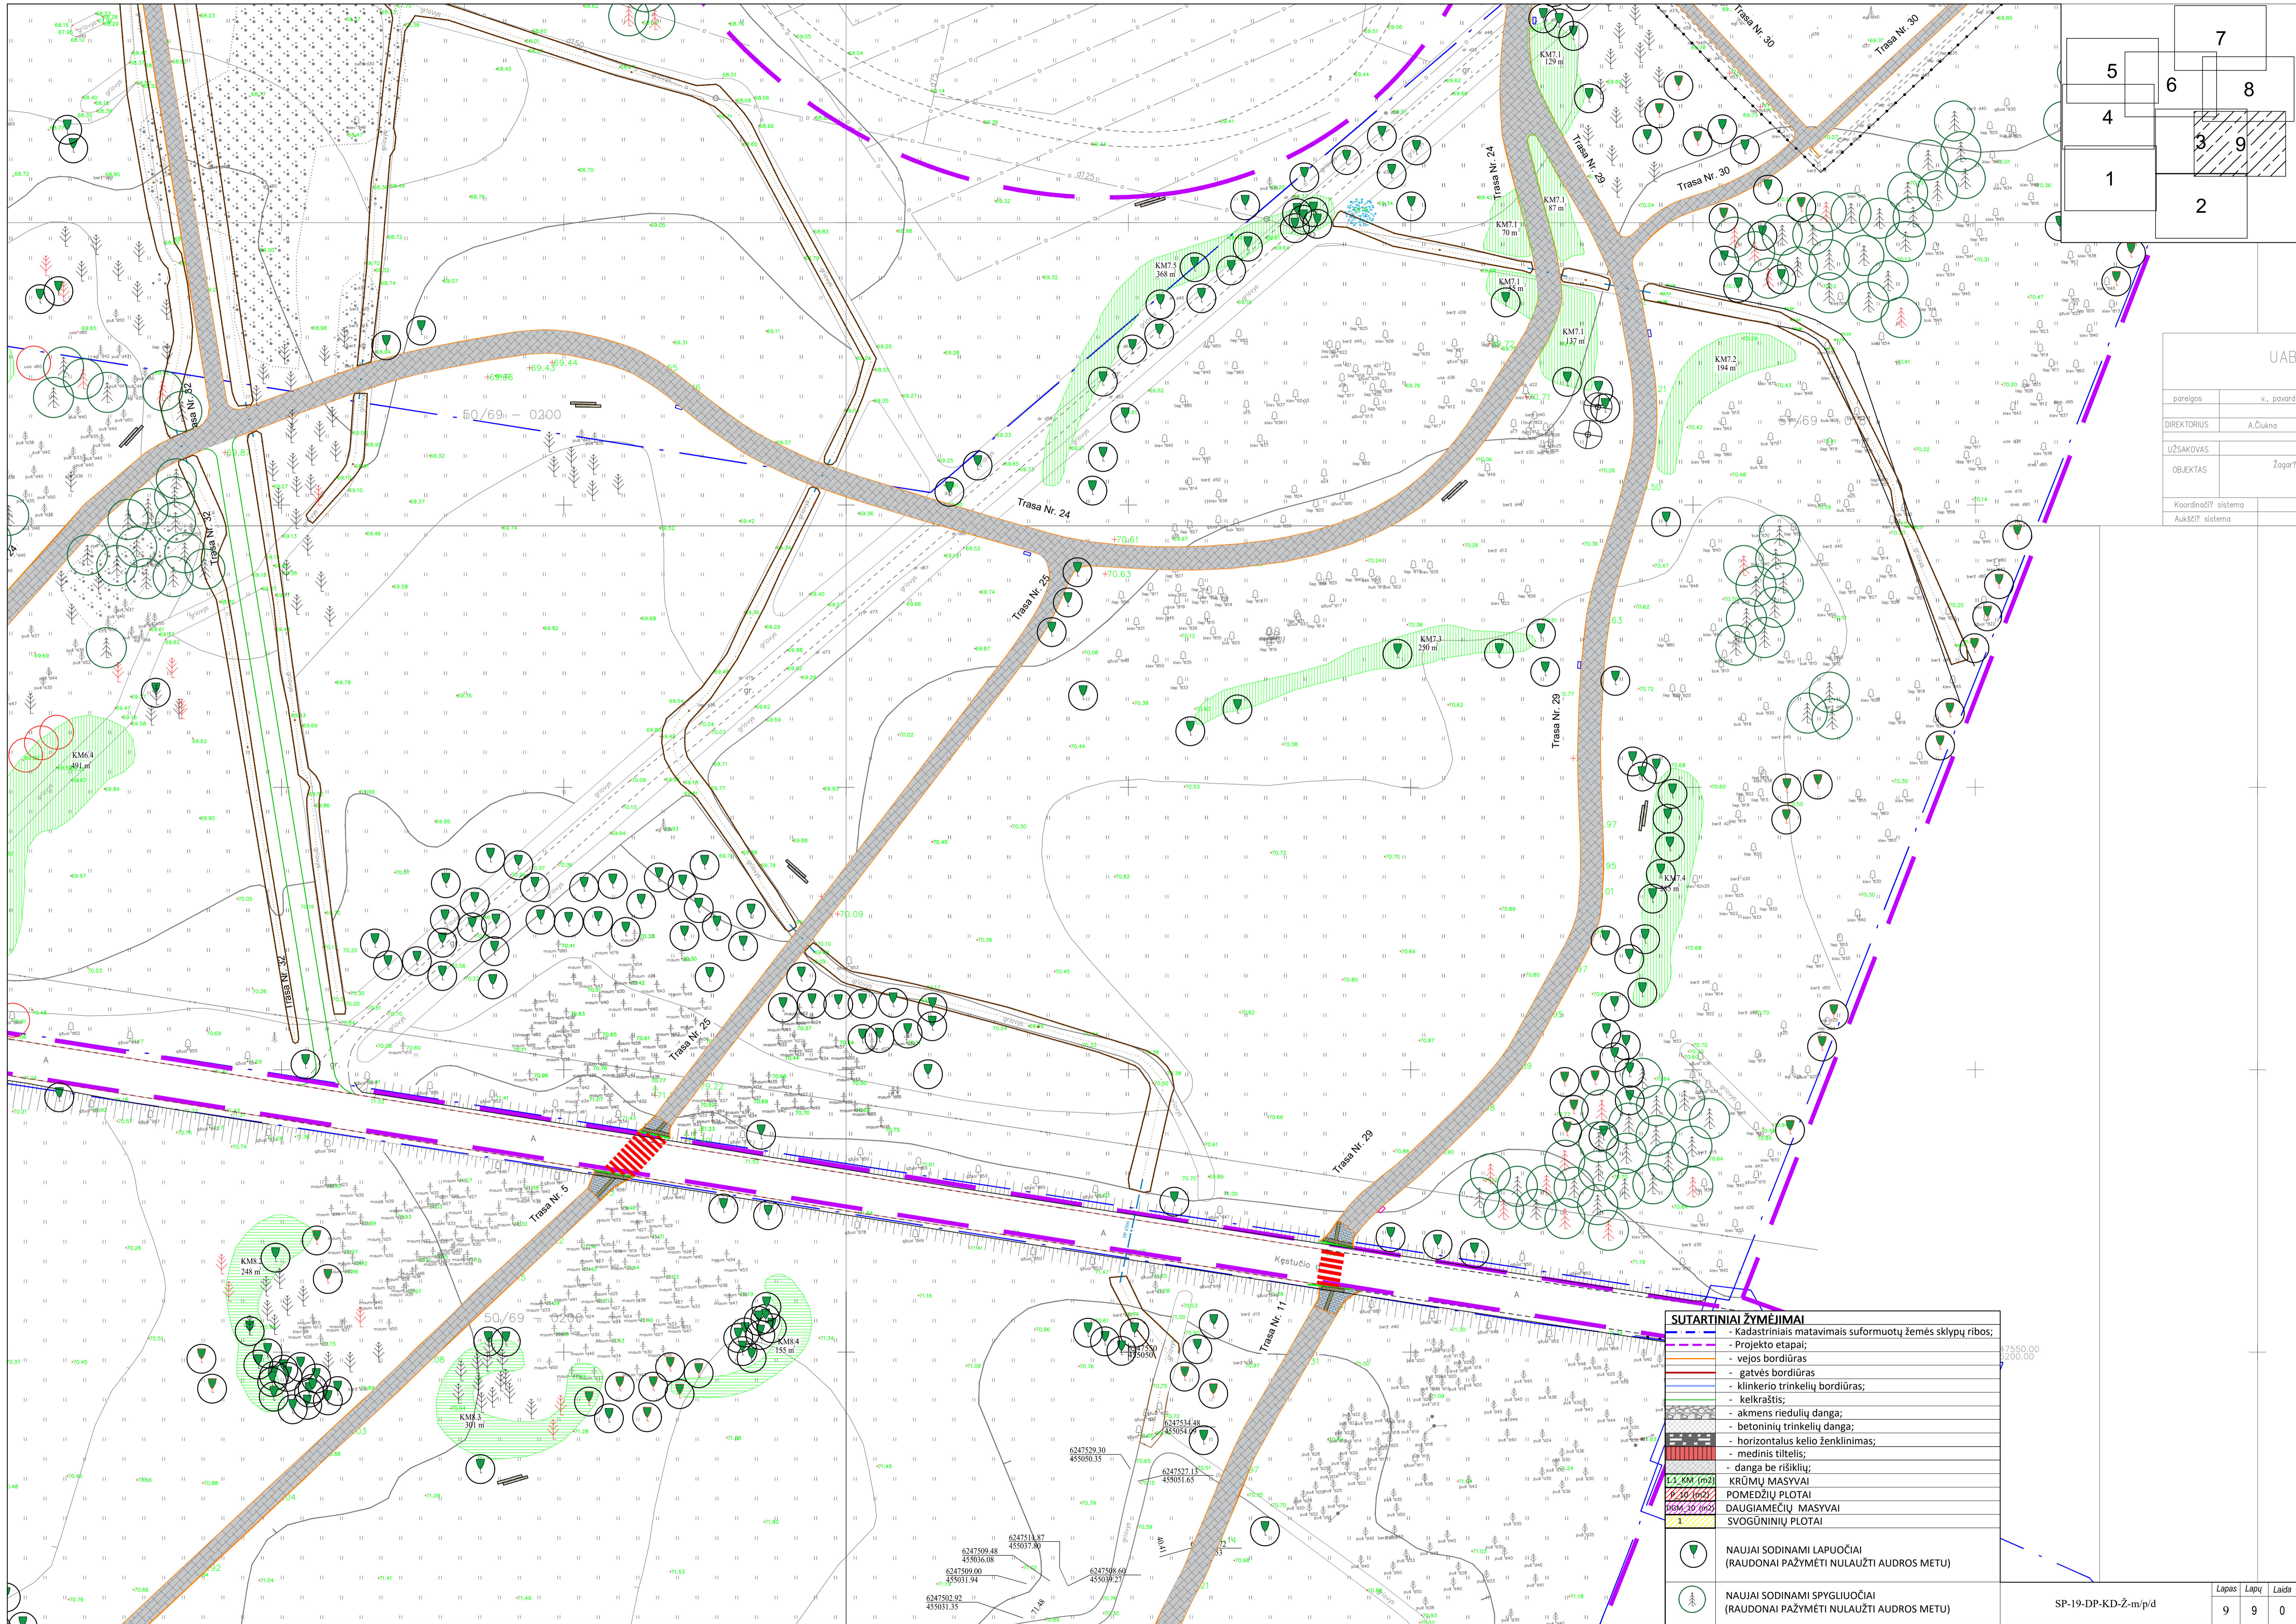

5	7
4	8
1	2
	3
	9

UAB	
pareigos	v. pavard
DIREKTORIUS	A. Čukna
UŽSAKOVAS	Žagaris
OBJEKTAS	
Koordinatų sistema	
Aukštųjų sistema	

SUTARTINIAI ŽYMĖJIMAI	
	- Kadastriškai matavimais suformuotų žemės sklypų ribos;
	- Projekto etapai;
	- vejos bordiūras
	- gatvės bordiūras
	- klinkerio trinkelų bordiūras;
	- kelkraštis;
	- akmens riedulių danga;
	- betoninių trinkelų danga;
	- horizontalus kelio ženklavimas;
	- medinis tiltelis;
	- danga be risiklų;
	1:1,000 (m <sup>2</sup> ) KRŪMŲ MASYVAI
	1:10 (m <sup>2</sup> ) POMEDŽIŲ PLOTAI
	1:10 (m <sup>2</sup> ) DAUGIAMEČIŲ MASYVAI
	1 SVOGŪNIŲ PLOTAI
	NAUJAI SODINAMI LAPUOČIAI (RAUDONAI PAŽYMĖTI NULAUŽTI AUDROS METU)
	NAUJAI SODINAMI SPYGLIUOČIAI (RAUDONAI PAŽYMĖTI NULAUŽTI AUDROS METU)