

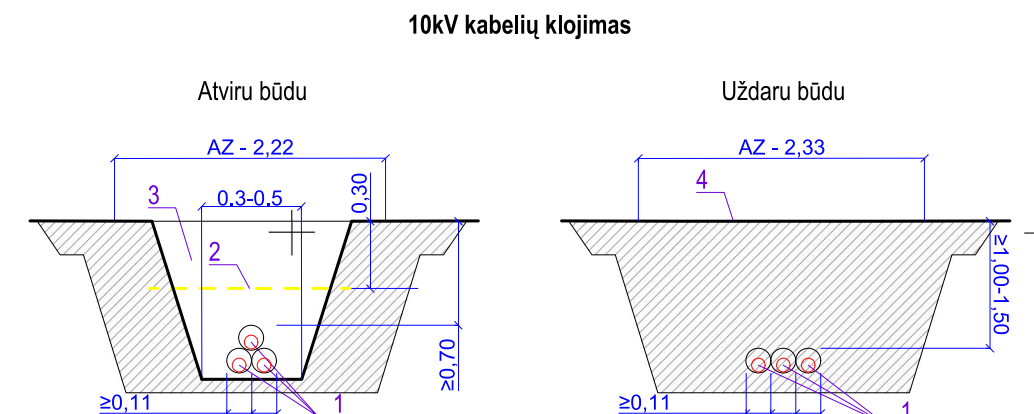


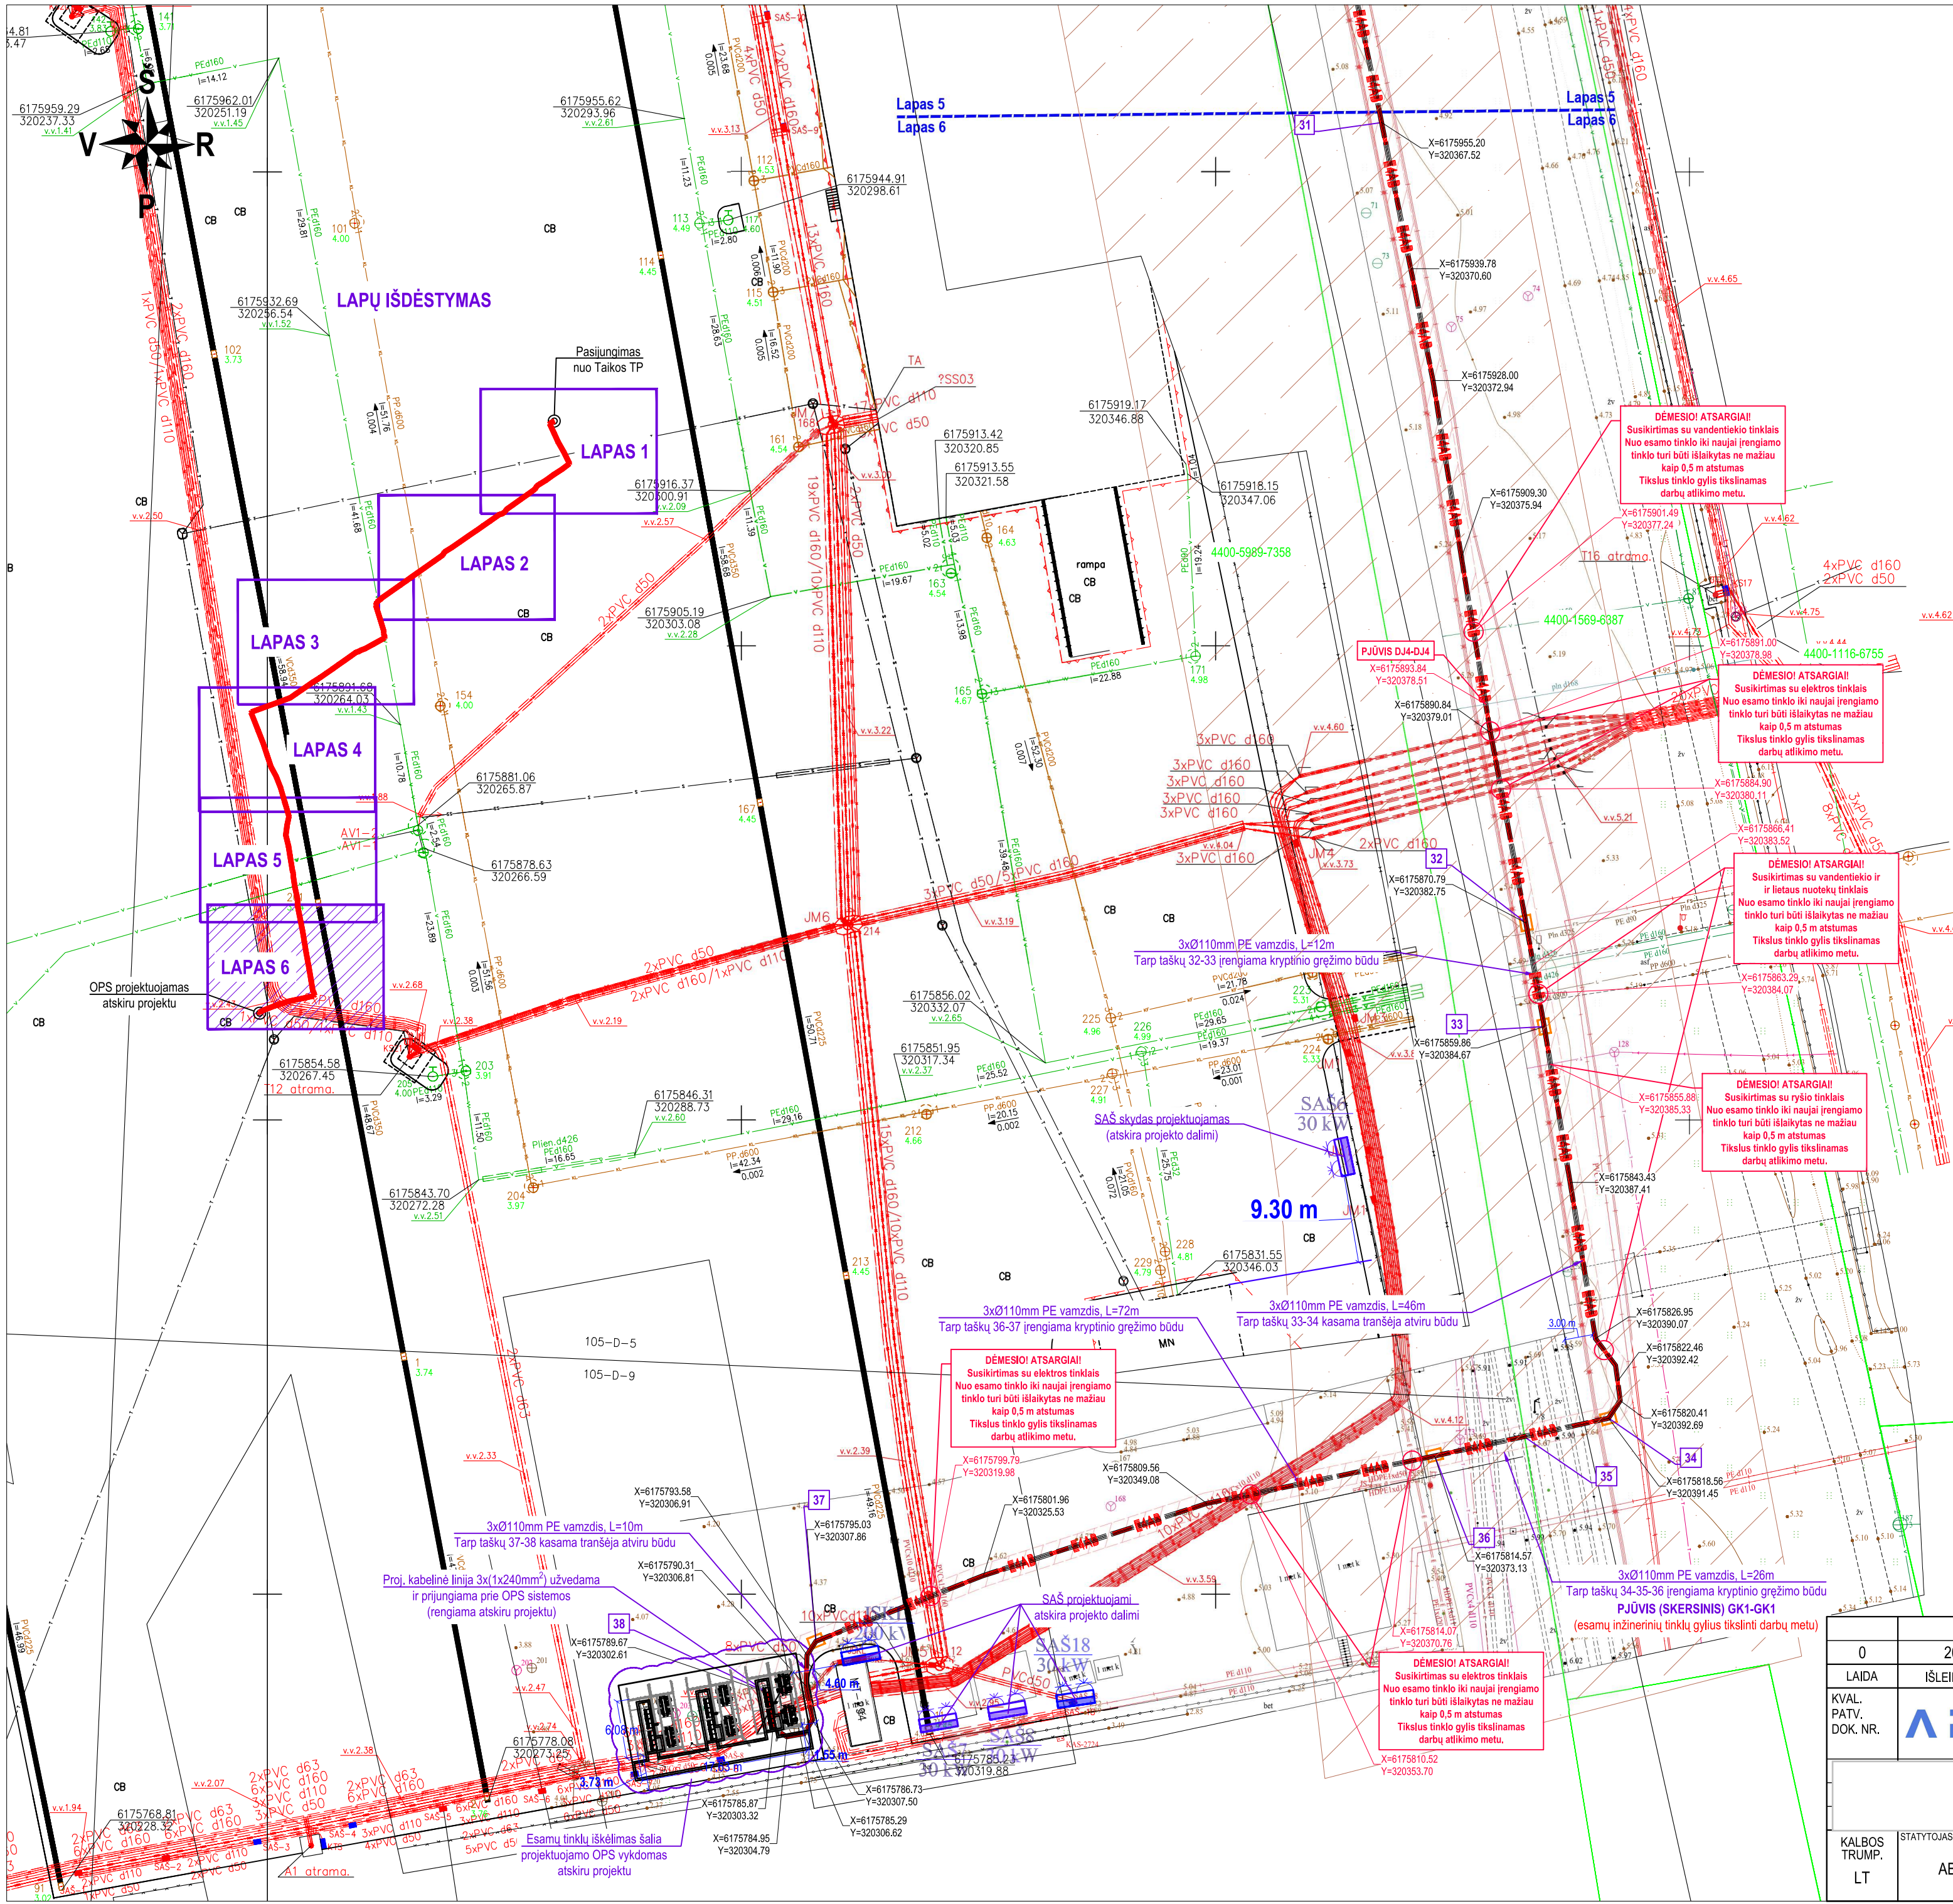

Pastaba: Prieš pradant vykdyti žemės kasimo darbus susikertančių tinklų altitudės su projektuojamais tinklais tikslinti vietoje, išskivietus suinteresuotų tinklų atstovų;

Sutartiniai žymėjimai

1. projektuojama kabelinė 3x10kV linija apsaugos vamzdžiuose įrengiama atviru/uždaru būdu;
 2. kabelių signalinė juosta;
 3. tranšėja 0,5-1,0 m pločio;
 4. važiuojamoji dalis - asfalto dangos sluoksnis;
- AZ - apsaugos zona.

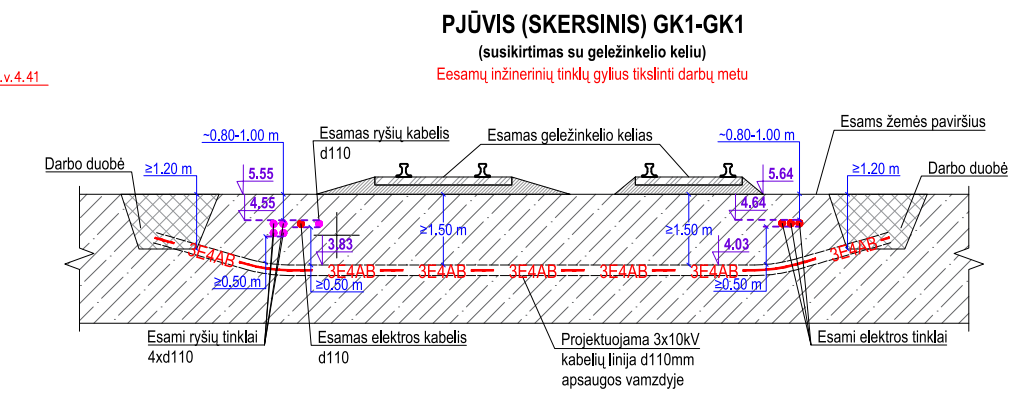

SUTARTINIAI ŽYMĖJIMAI	
ŽYMUO	APRAŠYMAS
—	proj. abonentinė 10 kV kabelių linija (KL)
---	proj. KL apsaugos vamzdis PE, HDPE
	proj. 10 kV KL apsaugos zona
	esamų el. įrenginių/tinklų apsaugos zona
	geležinkelio kelių apsaugos zona, po 20 m nuo kraštinių geležinkelio kelių ašių
—	esamų sklypų ribos
	darbo duobė kryptinio gręžimo atlikimui (1,5x2,0m)
	atskiru projektu rengiami sprendiniai elektros tiekimo nuo kranto sistema (OPS) įrengimui

0	2024-04	Statybos leidimui, konkursui ir statybai	
LAIDA	IŠLEIDIMO DATA	LAIDOS STATUSAS. KEITIMO PRIEŽASTIS (JEI TAIKOMA)	
KVAL. PATV. DOK. NR.	 Ulonų g. 2, LT-08245 Vilnius Tel.: +370 609 79272, el. paštas: info@aplan.lt	STATYBOS PROJEKTO PAVADINIMAS Elektros tinklų, Baltijos pr. 40A, ir Minijos g. 180, Klaipėdoje, statybos projektas	
		STATYBOS NR. IR PAVADINIMAS, DOKUMENTO PAVADINIMAS 10kV elektros kabelio, nuo Taikos TP iki elektros tiekimo nuo kranto sistemos (OPS), įrengimo planas M1:500	
KALBOS TRUMP. LT	STATYTOJAS IR (ARBA) UŽSAKOVAS AB "Klaipėdos valstybinio jūrų uosto direkcija"	DOKUMENTO ŽYMUO: 24.696278-TP-LE1.B-01	LAIDA
			0
		LAPAS	LAPŲ
		6	6