

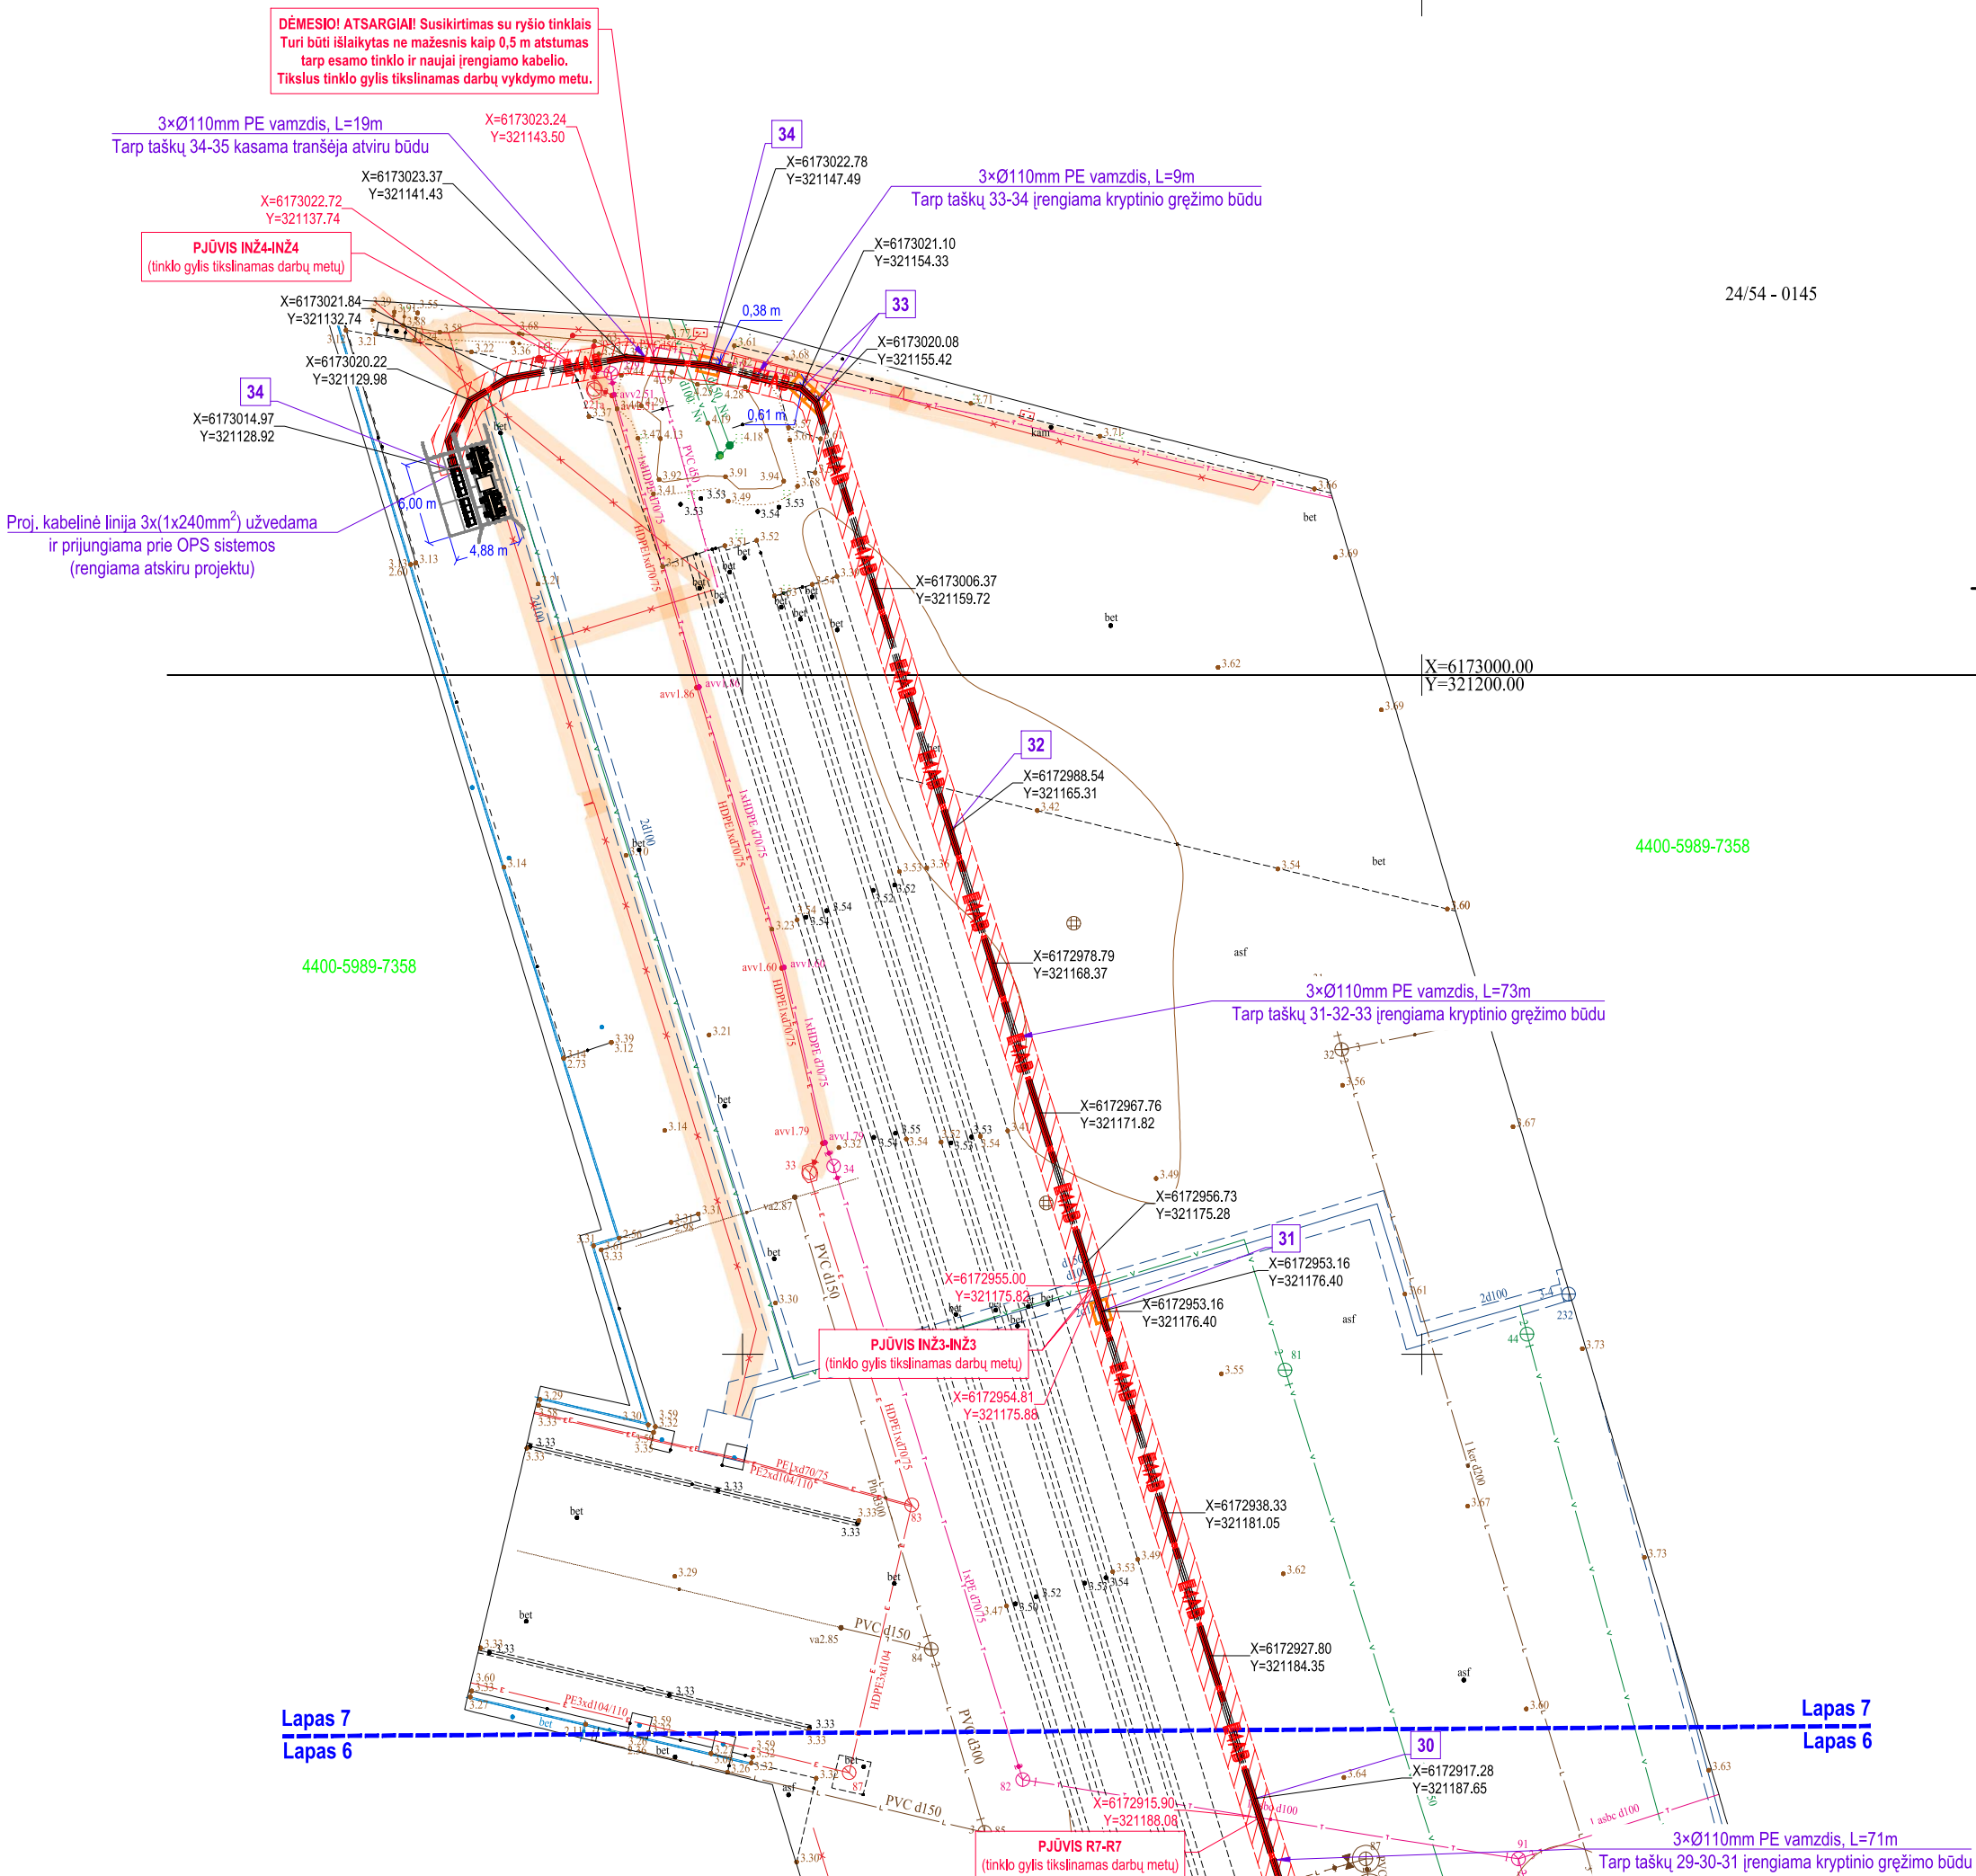


ASFALTO DANGOS ATSTATYMO PJŪVIS


Asfalto viršutinis sluoksnis iš mišinio AC 11 VS, 0.03 m
Asfalto apatinis sluoksnis iš mišinio AC 16 AS, 0.04 m
Asfalto pagrindo sluoksnis iš mišinio AC 22 PS, 0.10 m
Skaldos pagrindo sluoksnis iš nesurišto mineralinių medžiagų mišinio, 0/45, (Ev2≥120 MPa), 0.20 m
Apsauginis šalčiui atsparus sluoksnis(Ev2≥80 MPa), 0.33 m
Esamas sukastas gruntas

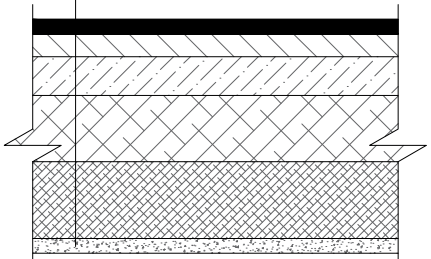

LAPŲ IŠDĖSTYMAS

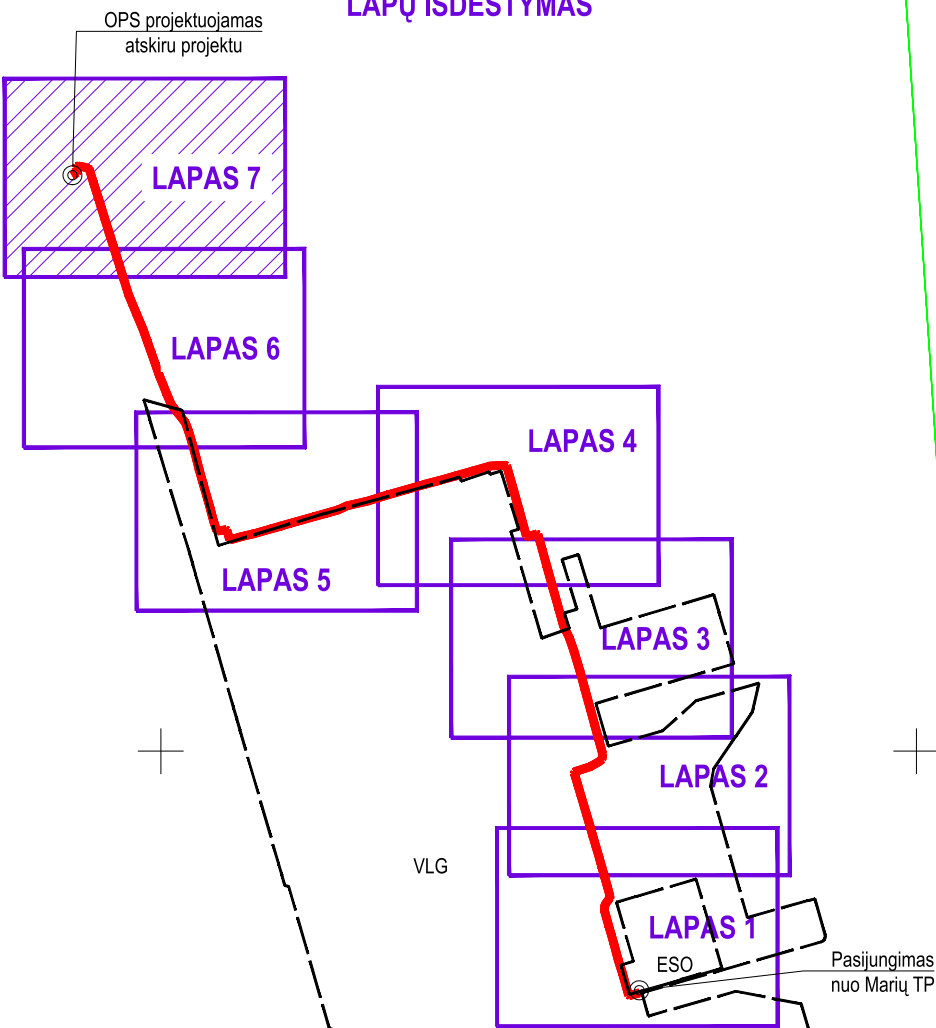

10kV kabelių klojimas

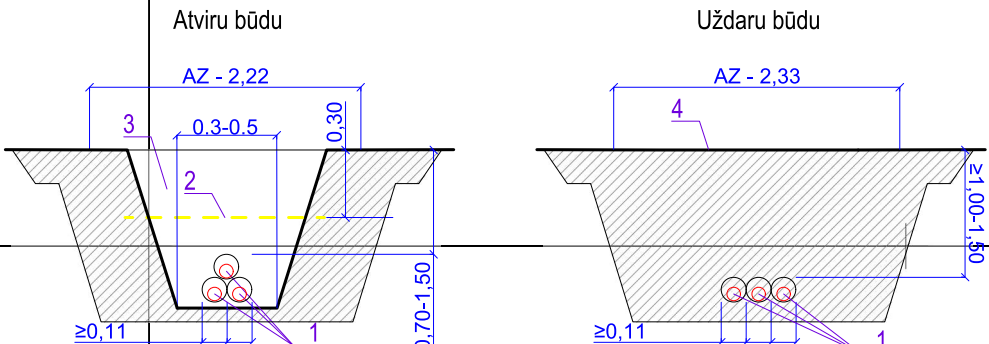

Pastaba: Prieš pradėdant vykdyti žemės kasimo darbus susikertančių tinklų altitudės su projektuojamais tinklais tikslinti vietoje, išsikvietus suinteresuotų tinklų atstovą;

Sutartiniai žymėjimai

- projektuojama kabelinė 3x10kV linija apsaugos vamzdžiuose įrengiama atviru/uždaru būdu;
 - kabelių signalinė juosta;
 - transėja 0,5-1,0 m pločio;
 - važiuojamoji dais - asfalto dangos sluoksnis;
- AZ - apsaugos zona.

SUTARTINIAI ŽYMĖJIMAI	
ŽYMUO	APRAŠYMAS
— E4AB	proj. abonentinė 10 kV kabelių linija (KL)
---	proj. KL apsaugos vamzdis PE, HDPE
□	proj. darbo duobė (1.5 m x 2.0 m)
▨	proj. 10 kV KL apsaugos zona
▨	esamų el.įrenginių/tinklų apsaugos zona
—	esamų sklypų ribos
--- 78	Vakarų laivų gamyklos (VLG) teritorijos ribos
--- 78	Elektros tinklų teritorija (ESO) TP MARIOS
	atskiru projektu rengiami sprendiniai elektros tiekimo nuo kranto sistema (OPS) įrengimui

0	2024-04	Statybos leidimui, konkursui ir statybai			
LAIDA	IŠLEIDIMO DATA	LAIDOS STATUSAS. KEITIMO PRIEŽASTIS (JEI TAIKOMA)			
KVAL. PATV. DOK. NR.	A P L A N Ulonų g. 2, LT-08245 Vilnius Tel.: +370 609 79272, el. paštas: info@aplan.lt		STATINIO PROJEKTO PAVADINIMAS Elektros tinklų, Baltijos pr. 40A, ir Minijos g. 180, Klaipėdoje, statybos projektas		
			STATINIO NR. IR PAVADINIMAS, DOKUMENTO PAVADINIMAS 10kV elektros kabelio, nuo Marių TP iki elektros tiekimo nuo kranto sistemos (OPS), įrengimo planas M1:500		LAIDA 0
KALBOS TRUMP. LT	STATYTOJAS IR (ARBA) UŽSAKOVAS AB "Klaipėdos valstybinio jūrų uosto direkcija"		DOKUMENTO ŽYMUO: 24.696278-TP-LE2.B-01		LAPAS 7 LAPŲ 7