



0	2021-12	PROJEKTINIAI PASIŪLYMAI			
LAIDA	IŠLEIDIMO DATA	LAIDOS STATUSAS. KEITIMO PRIEŽASTIS (JEI TAIKOMA)			
KVAL. PATV. DOK. NR.				STATINIO PROJEKTO PAVADINIMAS GAMYBOS, PRAMONĖS PASKIRTIES PASTATO KATILINĖS G. 5, KARLŲ K., VISAGINO SAV. STATYBOS PROJEKTINIAI PASIŪLYMAI	
17488	PV	G. NAUDŽIŪNAS		STATINIO NUMERIS IR PAVADINIMAS, DOKUMENTO PAVADINIMAS 01 3D_3	LAIDA
17489	PV padėj.	LINAS BALIUCKAS			0
A 1331	PDV	GRETA KUČIKIENĖ			
lt	STATYTOJAS IR (ARBA) UŽSAKOVAS UAB "Visagino energija"			DOKUMENTO ŽYMUO 21058S1LB-01-PP-SA_B-08	LAPAS
					LAPŲ
				1	1



0	2021-12	PROJEKTINIAI PASIŪLYMAI			
LAIDA	IŠLEIDIMO DATA	LAIDOS STATUSAS. KEITIMO PRIEŽASTIS (JEI TAIKOMA)			
KVAL. PATV. DOK. NR.				STATINIO PROJEKTO PAVADINIMAS GAMYBOS, PRAMONĖS PASKIRTIES PASTATO KATILINĖS G. 5, KARLŲ K., VISAGINO SAV. STATYBOS PROJEKTINIAI PASIŪLYMAI	
17488	PV	G. NAUDŽIŪNAS		STATINIO NUMERIS IR PAVADINIMAS, DOKUMENTO PAVADINIMAS 01 3D_4	LAIDA
17489	PV padėj.	LINAS BALIUCKAS			0
A 1331	PDV	GRETA KUČIKIENĖ			
lt	STATYTOJAS IR (ARBA) UŽSAKOVAS UAB "Visagino energija"			DOKUMENTO ŽYMUO 21058S1LB-01-PP-SA_B-09	
				LAPAS	LAPŲ
			1	1	



0	2021-12	PROJEKTINIAI PASIŪLYMAI			
LAIDA	IŠLEIDIMO DATA	LAIDOS STATUSAS. KEITIMO PRIEŽASTIS (JEI TAIKOMA)			
KVAL. PATV. DOK. NR.				STATINIO PROJEKTO PAVADINIMAS GAMYBOS, PRAMONĖS PASKIRTIES PASTATO KATILINĖS G. 5, KARLŲ K., VISAGINO SAV. STATYBOS PROJEKTINIAI PASIŪLYMAI	
17488	PV	G. NAUDŽIŪNAS		STATINIO NUMERIS IR PAVADINIMAS, DOKUMENTO PAVADINIMAS 01 3D_5	LAIDA
17489	PV padėj.	LINAS BALIUCKAS			0
A 1331	PDV	GRETA KUČIKIENĖ			
lt	STATYTOJAS IR (ARBA) UŽSAKOVAS UAB "Visagino energija"			DOKUMENTO ŽYMUO 21058S1LB-01-PP-SA_B-10	LAPAS
					LAPŲ
				1	1

VIEŠO SUSIRINKIMO SU VISUOMENE PROTOKOLAS NR. 1

Laikas	16:30 val., 2022 m. vasario 1 d.
Vieta	Visagino savivaldybė, Didžioji salė Parko g. 14, Visaginas
Projektiniai pasiūlymai	Gamybos, pramonės paskirties pastato Katilinės g. 5, Karlų k., Visagino sav. statybos projektiniai pasiūlymai
Statytojas	UAB „Visagino energija“
Pirmininkas	Linas Baliuckas, Projekto vadovo padėjėjas, UAB TEC Industry
Sekretorius	Greta Kučikienė, projekto architektė, UAB TEC Industry

1 SUSIRINKIMO DALYVIAI

Susirinkimo dalyviai (detalus užsiregistravusių dalyvių sąrašas pridedamas (Priedas Nr. 1)):

Nr.	Vardas, pavardė	Atstovaujama institucija / Pareigos	Adresas, el. paštas	Telefonas
1	Greta Kučikienė	Projekto architektė UAB „TEC Industry“	Savanorių pr.109, Kaunas Greta.kucikiene@tec.lt	8 680 90195
2	Linas Baliuckas	Projekto vadovo padėjėjas UAB „TEC Industry“	Savanorių pr.109, Kaunas linas.baliuckas@tec.lt	8 614 97936

2 DARBOTVARKĖ

Viešas susirinkimas dėl „Gamybos, pramonės paskirties pastato Katilinės g. 5, Karlų k., Visagino sav. statybos projektiniai pasiūlymai“.

3 TRUMPAS PRANEŠIMAS APIE PROJEKTĄ

Planuojamos statybos teritorija randasi dideliame sklype pramoninėje teritorijoje adresu Katilinės g.5, Karlų kaime, Visagino savivaldybėje (statybos teritorijos centro koordinatės X-6162341 Y-657157).

Sklypas yra nuomojama valstybinė žemė. Žemės sklypo unikalus Nr. 4400-2100-5889, sklypo plotas 8,0962 ha, pagrindinė naudojimo paskirtis – kita.

Artimiausi gyvenamieji namai nuo statybos teritorijos yra už maždaug 2km šiaurės rytų kryptimi, tai yra gyvenamasis namas Karlų g.9, Karlų kaime.

Statybos teritorija nepatenka į saugomų ir Europos ekologinio tinklo Natūra 2000 teritorijų ribas. Iki artimiausios Natūra 2000 buveinių apsaugai ir paukščių apsaugai svarbios teritorijos – Drūkšių ežero - apie 3,8 km į šiaurės rytus.

Statybos teritorijoje bei sklype nekilnojamųjų kultūros vertybių ir kultūros paveldo objektų nėra. Artimiausia nekilnojamoji kultūros vertybė – Čeberakų, Pasamanės piliakalnis, vadinamas Bažnyčiakalniu. Iki jo – apie 405 m šiaurės rytų kryptimi, iki piliakalnio vizualinės apsaugos pozonio – apie 130 m ta pačia kryptimi.

Sklypui detaliojo plano parengta nėra, todėl planuojamo objekto projektiniai pasiūlymai turi neprieštarauti Visagino savivaldybės bendrojo plano bei jo korektūrų sprendiniams.

Pagal bendrojo plano sprendinius statybos vieta patenka į zoną 5K(P). Teritorijos naudojimo tipas – pramonės, komunalinių, sandėliavimo ir logistikos teritorijų plėtros zona.

Statytojo – UAB „Visagino energija“ eksploatuojamam sklype numatoma įrengti 1,25 MW elektrinės galios biokuro kogeneracinę jėgainę, veikiančią organinio Renkino ciklo principu. Tokia jėgainė galės padengti Statytojo esamų technologinių sistemų nuosavus elektros energijos poreikius bei likusią gaminamos elektros energijos dalį tiekti į skirstomąjį elektros tinklą. Be to biokuro jėgainės įrengimas leis sumažinti iškastinio kuro (gamtinių dujų) naudojimą Visagino savivaldybėje.

Planuojamą objektą sudarys sekantys statiniai - Kogeneracinės jėgainės pastatas; Dūmtraukis; Lauko inžineriniai tinklai.

Jėgainės pastato bei inžinerinių statinių fasadų spalviniai sprendiniai:

- pastatų išorinių sienų spalvos – RAL7016 (tamsiai pilka), RAL9006 (aliuminio pilka), RAL7035 (šviesiai pilka);
- vartų, lauko durų, lietavamzdžių, oro pritekėjimo grotelių - RAL7016 (tamsiai pilka);
- dūmtraukis bei kita lauke planuojama technologinė įranga – RAL9006 (aliuminio pilka).

Ški viešo susirinkimo pastabas ar pasiūlymus raštu ar el. paštu iš visuomenės atstovų gauta nebuvo. Tiesiogiai į statytoją su pastabomis ar pasiūlymais dėl viešėjimo pasiūlymų visuomenės atstovai taip pat nesikreipė. Į viešą susirinkimą Visagino sav. patalpose susirinkusiems visuomenės atstovams buvo pristatyti viešėjimo Projektiniai pasiūlymai. Bei atsakytė į pateiktus klausimus. Visuomenės atstovų užduoti klausimai apie planuojamos kogeneracinės jėgainės galimą, statybos biudžetą, šilumos kainai, statybos darbų pradžią/pabaigą, biokuro žaliavų pabrėžė jėgainėje, statytojo galimybes gaminti elektros energiją į skirstomuosius tinklus, ar patikimai bus išvežama dūmai ir panašiai buvo daugiau informacinio pobūdžio. Konkrečių pastabų ar siūlymų viešėjimui Projektiniams pasiūlymams išsakyta nebuvo, todėl daroma išvada jog visuomenė Projektiniams pasiūlymams neprieštaruoja.

Vykusio viešo susirinkimo darbo įrašas bus pateiktas Visagino savivaldybės administracijos atstovams kartu su susirinkimo protokolu Projektinis pasiūlymų patvirtinui.

Sekretorius
Lina Boliuckas

2022.02.01 18:00 val.

Laikas	16:30 val, 2022 m. vasario 1 d.
Vieta	Visagino savivaldybė, Didžioji salė Parko g.14, Visaginas
Projektiniai pasiūlymai	Gamybos, pramonės paskirties pastato Katilinės g. 5, Karlų k., Visagino sav. statybos projektiniai pasiūlymai

Nr.	Vardas, pavardē	Atstovaujama institūcija / Pareigos	Adresas, el. paštas	Telefonas	Parāšas
1	Līnās Bēliņķes	UAB TEC Industrija pārvalde	Sauznieku 109 Kaučuk līnās.Bēliņķes@tec.lt	861892918	
2	Greta Vāciņeviče	Arhitekta TEC Industrija	greta.vacineviciute@tec.lt	68090195	
3					
4					
5					
6					
7					
8					
9					
10					
11					
12					
13					
14					

Pradžia / Paslaugų katalogas / Mano statybos / Prašymų / dokumentų būsenos

Prašymo / pranešimo būsenos

Registracijos numeris:	PSP-100-220208-00669
Registracijos data:	2022-02-08
Tipas:	Prašymas pritariti projektiniams pasiūlymams
Projekto pavadinimas:	Gamybos, pramonės paskirties pastato Katilinės g. 5, Karių k., Visagino sav. statybos projektiniai pasiūlymai
Nagrinėjantis asmuo:	vyr. architektas [redacted]  
Pastabos:	

	Būsena	Data	Sprendimo el. dokumentas	Naudotojas
Būsenos:	Pasiūlymams pritarta	2022-02-11 19:19		vyr. architektas [redacted]
	Primintas	2022-02-11 19:19		vyr. architektas [redacted]
	Tikrinamas	2022-02-08 14:40		Vyriausioji specialistė [redacted]
	Užregistruotas	2022-02-08 12:21		Išorinė sistema
	Ivestas į sistemą	2022-02-08 12:21		Išorinė sistema



**UŽDAROJI AKCINĖ BENDROVĖ
„VISAGINO ENERGIJA“**

UAB TEC Consulting
consulting@tec.lt,
[Redacted]


2022-01-06 Nr. (148) KB-6
I 2022-01-03 Nr. TECC-2022/1

DĖL VANDENS TIEKIMO KATEGORIJS

Informuojame, kad UAB „Visagino energija“ šiluminei katilinei geriamasis vanduo tiekiamas UAB „Visagino energija“ priklausančiais vandentiekio tinklais, kurie pagal Statybos techninio reglamento STR 2.07.01:2003 „Vandentiekis ir nuotekų šalintuvas. Pastato inžinerinės sistemos. Lauko inžineriniai tinklai“ XLVI skirsnio 374, 382 punktų nuostatas atitinka pirmos patikimumo kategorijos reikalavimus ir kuriais užtikrinamas 5 bar. slėgis bei 105 l/s vandens poreikis gaisrų gesinimui.

Generalinis direktorius


[Redacted]

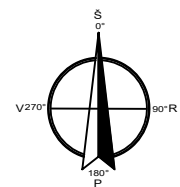

SITUACIJOS SCHEMA

PROJEKTUOJAMO
OBJEKTO VIETA

0	2021-12	DOKUMENTACIJA EKSPERTIZEI IR STATYBOS LEIDIMUI		
LAIDA	IŠLEIDIMO DATA	LAIDOS STATUSAS. KEITIMO PRIEŽASTIS (JEI TAIKOMA)		
KVAL. PATV. DOK. NR.				STATINIO PROJEKTO PAVADINIMAS GAMYBOS, PRAMONĖS PASKIRTIES PASTATO KATILINĖS G. 5, KARLU K., VISAGINO SAV. STATYBOS PROJEKTAS
17488	PV	GINTAUTAS NAUDŽIŪNAS	STATINIO NUMERIS IR PAVADINIMAS, DOKUMENTO PAVADINIMAS	
17489	PV padėj.	LINAS BALIUCKAS	SITUACIJOS SCHEMA	
A 1331	PDV	GRETA KUČIKIENĖ	LAIDA	
lt	STATYTOJAS IR (ARBA) UŽSAKOVAS			0
	UAB "VISAGINO ENERGIJA"			
DOKUMENTO ŽYMUO			LAPAS	LAPŲ
21058S1LB-00-TP-SP_B-001			1	1

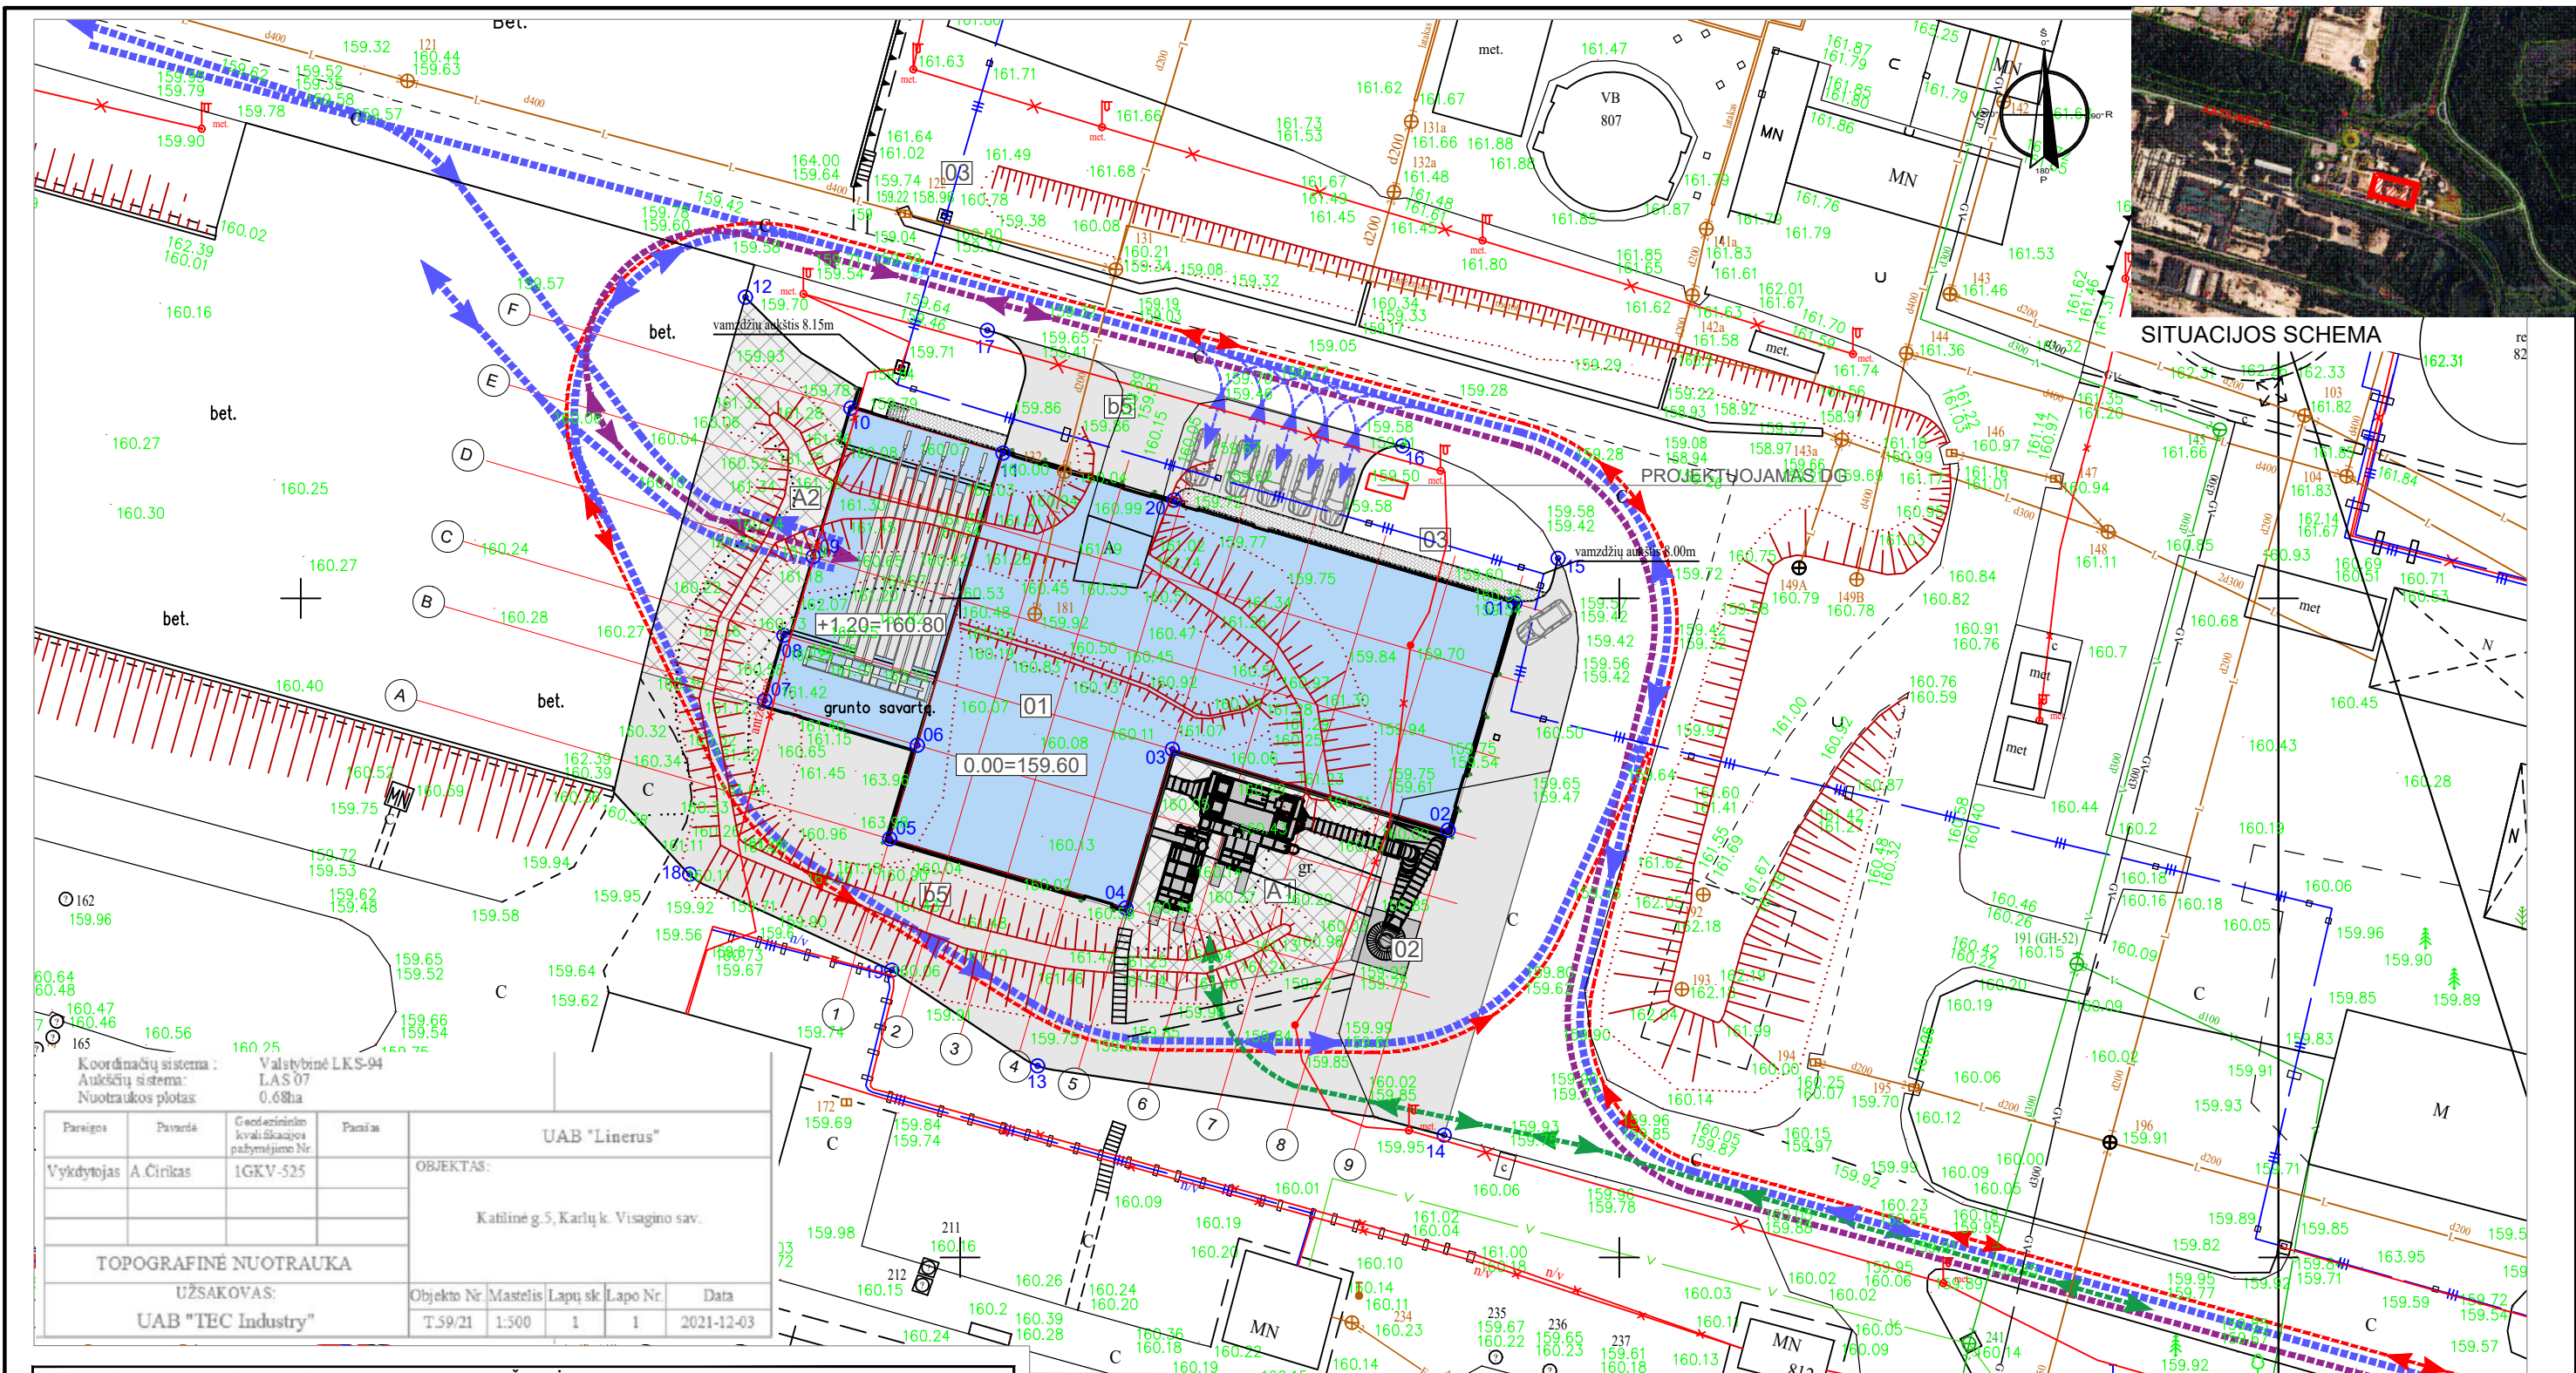

SITUACIJOS SCHEMA



Paraigos	Pavardė	Geodezininio kvadranto pažymėjimo Nr.	Pavardė	UAB "Linerus"	
Vykdytojas	A.Čirikas	1GKV-525		OBJEKTAS:	
TOPOGRAFINĖ NUOTRAUKA				Katinė g.5, Karlių k. Visagino sav.	
UŽSAKOVAS:				Objekto Nr.	Mastelis
UAB "TEC Industry"				T.59/21	1:500
				Lapų sk.	1
				Lapo Nr.	1
				Data	2021-12-03

STATINIŲ EKSPLIKACIJA IR SUTARTINIAI ŽYMĖJIMAI	
	SKLYPO RIBA
[01]	PROJEKTUOJAMAS KOGENERACINĖS JĖGAINĖS PASTATAS, NAUJA STATYBA
[02]	PROJEKTUOJAMAS KAMINAS, NAUJA STATYBA
[03]	VAMZDYNŲ ESTAKADA, NAUJA STATYBA
[b5]	ASFALTO DANGA_AIKŠTELĖ b5, REKONSTRAVIMAS
[A1] [A2]	BETONO DANGA_AIKŠTELĖS A1, A2, NAUJA STATYBA
	TRINKELIŲ DANGA


	BENDRA AUTOMOBILIŲ JUDĖJIMO SCHEMA
	KURO ATVEŽIMO TRANSPORTO JUDĖJIMO SCHEMA
	PELENŲ TRANSPORTO JUDĖJIMO SCHEMA
	GAISRINIŲ AUTOMOBILIŲ JUDĖJIMO SCHEMA

KOORDINACIJŲ SISTEMA LKS-94			
TAŠKO NR.	KODAS	X	Y
01	K	657192.07	6162349.63
02	K	657187.01	6162332.40
03	K	657166.09	6162338.54
04	K	657162.56	6162326.50
05	K	657144.66	6162331.77
06	K	657146.75	6162338.85
07	K	657135.18	6162342.25
08	K	657136.63	6162347.19
09	K	657138.86	6162353.16
10	K	657141.70	6162364.41
11	K	657153.25	6162361.02
12	K	657133.72	6162372.85
13	K	657155.87	6162314.52
14	K	657186.70	6162309.26
15	K	657195.35	6162353.02
16	K	657183.56	6162361.55
17	K	657152.06	6162370.34
18	K	657129.47	6162329.05
19	K	657144.79	6162321.79
20	K	657166.23	6162357.45

0	2022-01	DOKUMENTACIJA EKSPERTIZEI IR STATYBOS LEIDIMUI		
LAIDA	IŠLEIDIMO DATA	LAIDOS STATUSAS. KEITIMO PRIEŽASTIS (JEI TAIKOMA)		
KVAL. PATV. DOK. NR.				STATINIO PROJEKTO PAVADINIMAS
17488	PV	GINTAUTAS NAUDŽIŪNAS	GAMYBOS, PRAMONĖS PASKIRTIES PASTATO KATILINĖS G. 5, KARLŲ K., VISAGINO SAV. STATYBOS PROJEKTAS	
17489	PV padėj.	LINAS BALIUCKAS	STATINIO NUMERIS IR PAVADINIMAS, DOKUMENTO PAVADINIMAS	
A 1331	PDV	GRETA KUČIKIENĖ	SKLYPO SUTVARKYMO PLANAS. DANGŲ PLANAS. TRANSPORTO SCHEMA	
It	STATYTOJAS IR (ARBA) UŽSAKOVAS			LAIDA
UAB "VISAGINO ENERGIJA"			DOKUMENTO ŽYMUO	0
			21058S1LB-00-TP-SP_B-01	M 1:500
			LAPAS	LAPŲ
			1	1

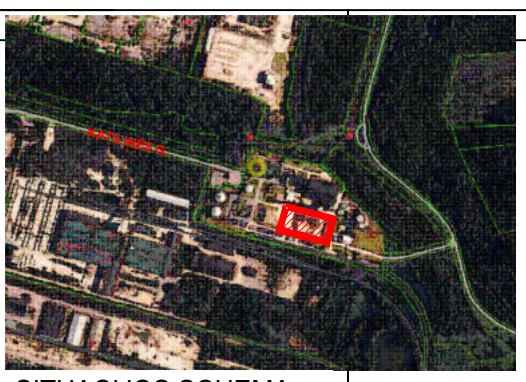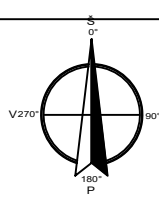

SITUACIJOS SCHEMA


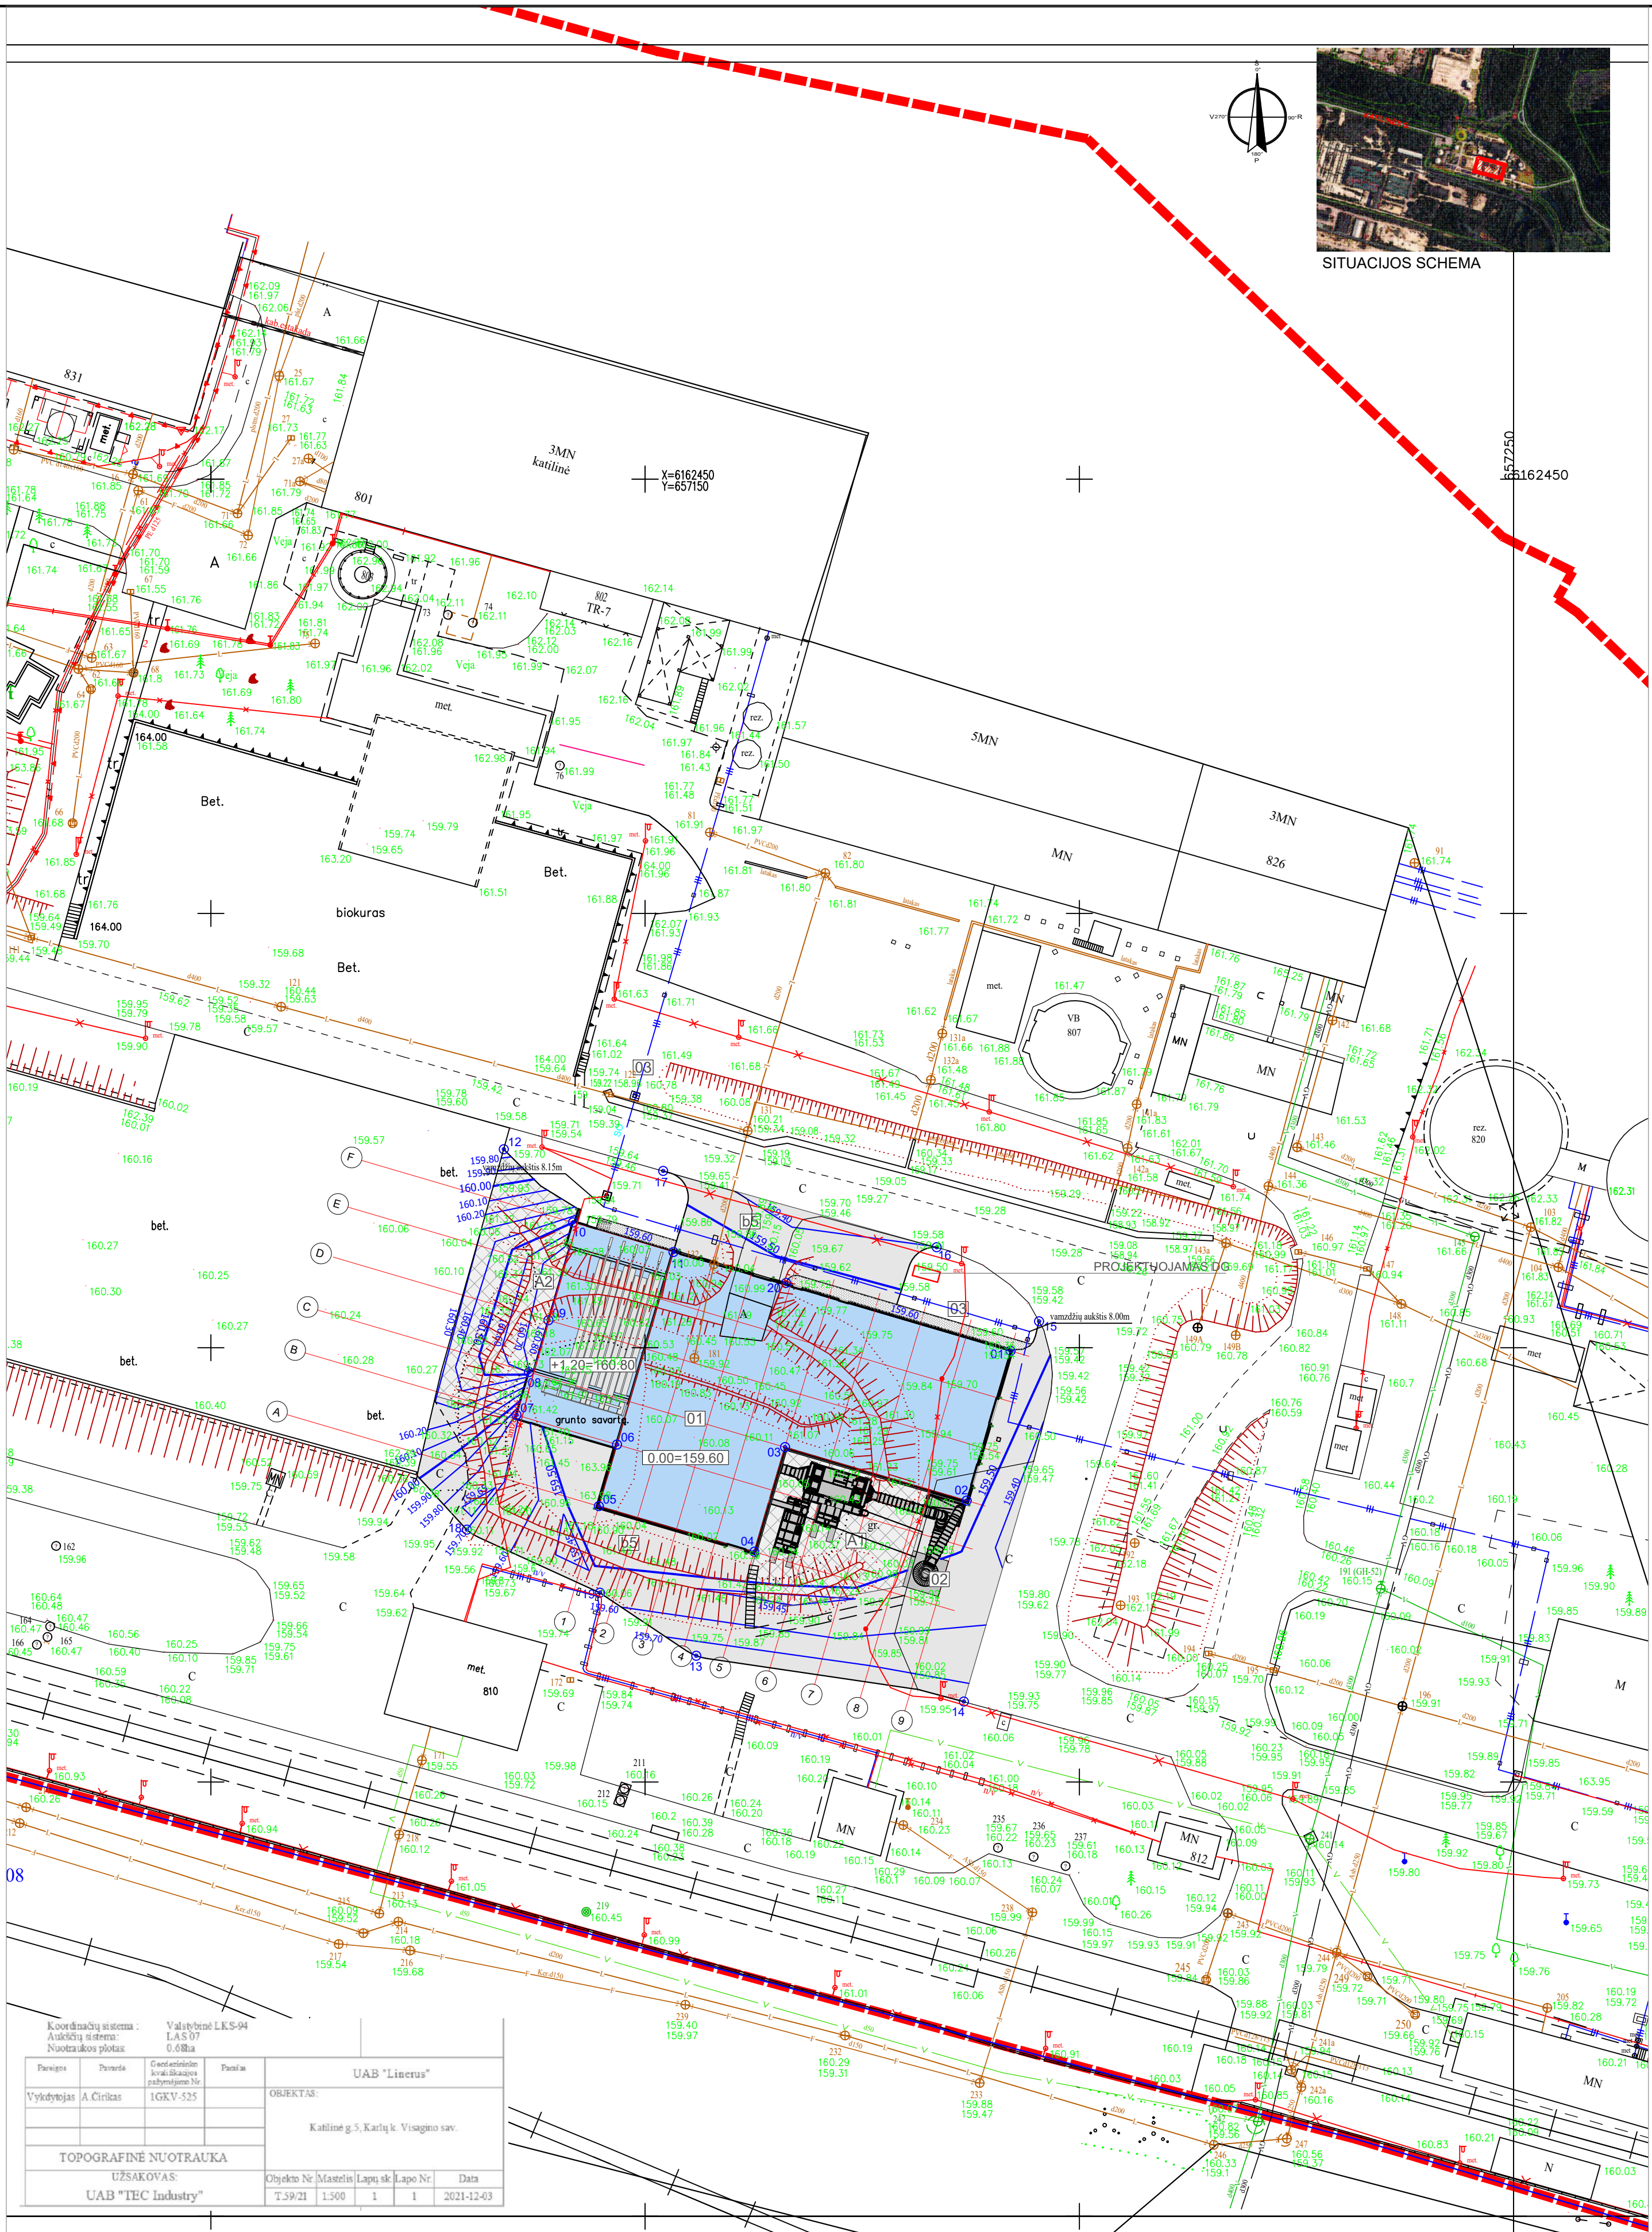


Koordinatų sistema: Valstybinė LKS-94		Aukščių sistema: LAS 07	
Nuotraukos plotas: 0.08ha		0.08ha	
Paviršius	Paviršius	Geodezinio kraštovaizdžio pažymėjimo Nr.	Paviršius
Vykdytojas	A. Čirėnas	1GKV-525	
OBJEKTAS:			
Katilinė g. 5, Karių k. Visagino sav.			
TOPOGRAFINĖ NUOTRAUKA			
UŽSAKOVAS:			
UAB "TEC Industry"			
Objekto Nr.	Mastelis	Lapų sk.	Lapų Nr.
T59/21	1:500	1	1
Data			
2021-12-03			

STATINIŲ EKSPLIKACIJA IR SUTARTINIAI ŽYMĖJIMAI	
	SKLYPO RIBA
[01]	PROJEKTUOJAMAS KOGENERACINĖS JĖGAINĖS PASTATAS
[02]	PROJEKTUOJAMAS KAMINAS
[03]	VAMZDYNŲ ESTAKADA
[b5]	ASFALTO DANGA_AIKŠTELĖ b5
[A1] [A2]	BETONO DANGA_AIKŠTELĖS A1, A2
	TRINKELIŲ DANGA
	VERTIKALĖS

0	2022-01	DOKUMENTACIJA EKSPERTIZEI IR STATYBOS LEIDIMUI				
LAIDA	IŠLEIDIMO DATA	LAIDOS STATUSAS. KEITIMO PRIEŽASTIS (JEI TAIKOMA)				
KVAL. PATV. DOK. NR.				STATINIO PROJEKTO PAVADINIMAS GAMYBOS, PRAMONĖS PASKIRTIES PASTATO KATILINĖS G. 5, KARLŲ K., VISAGINO SAV. STATYBOS PROJEKTAS		
	17488	PV	GINTAUTAS NAUDŽIŪNAS	STATINIO NUMERIS IR PAVADINIMAS, DOKUMENTO PAVADINIMAS		LAIDA
	17489	PV padėj.	LINAS BALIUČKAS	VERTIKALUSIS PLANAS		0
	A 1331	PDV	GRETA KUČIKIENĖ			M 1:500
It	STATYTOJAS IR (ARBA) UŽSAKOVAS UAB "VISAGINO ENERGIJA"			DOKUMENTO ŽYMUO 21058S1LB-00-TP-SP_B-02		
				LAPAS	LAPŲ	
			1	1		

203			
agino sav.			
vilnas turinys			
bjekų padėties tikslumas, cm			
5	vertikaliuos padėties: 6		
istema	Aukščių sistema	Lapas	Lapų
	LAS07	2	4

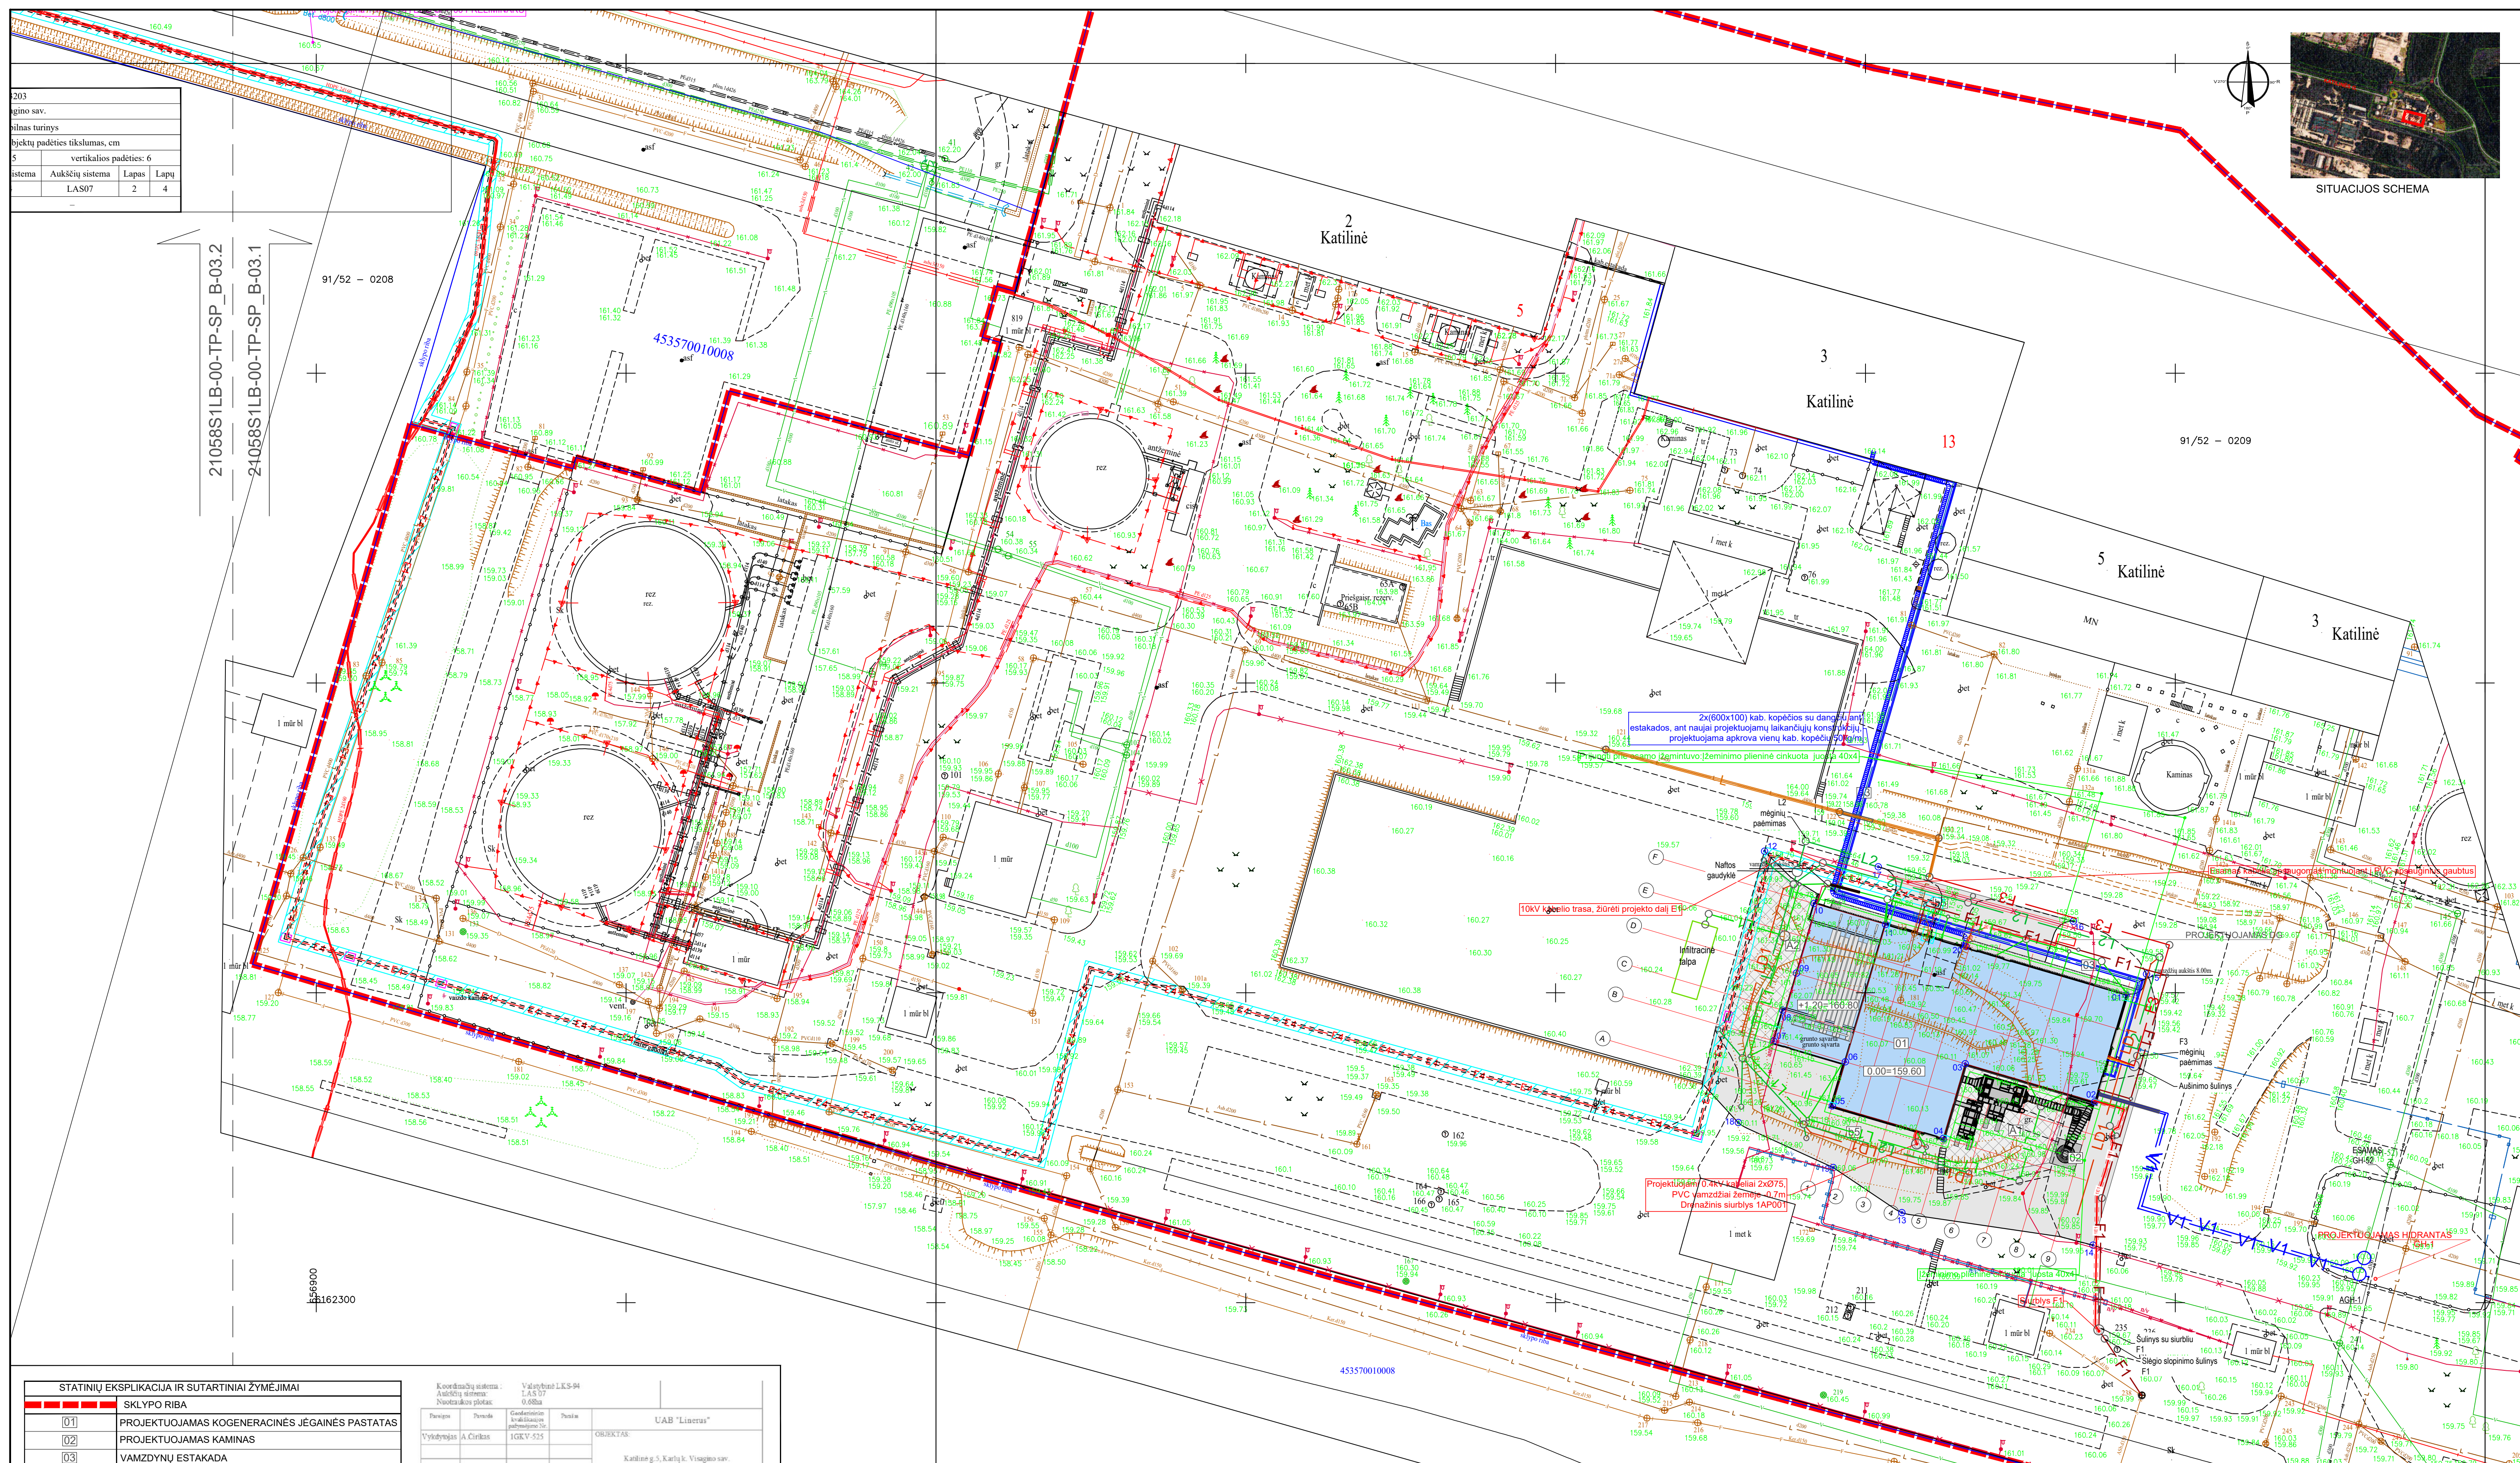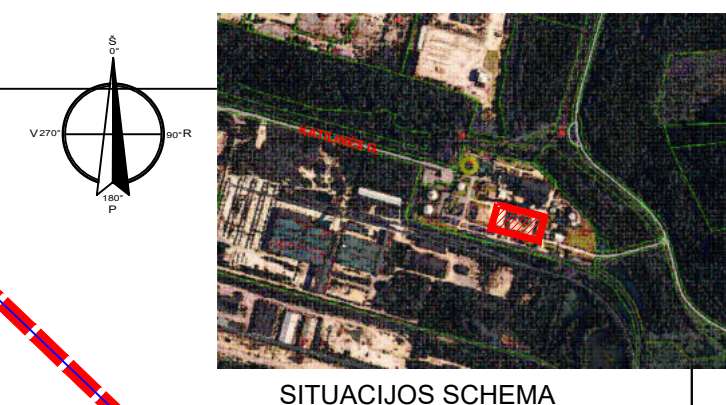


STATINIŲ EKSPLIKACIJA IR SUTARTINIAI ŽYMĖJIMAI	
	SKLYPO RIBA
01	PROJEKTUOJAMAS KOGENERACINIS JĖGAINES PASTATAS
02	PROJEKTUOJAMAS KAMINAS
03	VAMZDYŲ ESTAKADA
b5	ASFALTO DANGA, AIKŠTELĖ b5
A1, A2	BETONO DANGA, AIKŠTELĖS A1, A2
	TRINKELIŲ DANGA

Koordināciju shēma: Autotīrī shēma: Notekūdeņu padeve:		Valsts kods LKS-94 I.AS 07 0.68ba			
Pasūtītājs	Periods	Geodētiskais punkts: Kontroles punkta publiskuma Nr.	Pasūtītājs	UAB "Lieruva"	
Vydzvājs	A. Cirkas	IGKV-525	OBJEKTS:		
			Katlina g.5, Karļiņ k. Vissaugo sav.		
TOPOGRAFIENĀ NOTURĀUKA					
UZSAUKUMS					
UAB "TEC Industry"					
Objekta Nr.		Materiāls		Lapra sk.	Lapa Nr.
T.36/21		1:500		1	2021-12-04

INŽINERINIŲ TINKLŲ SUTARTINIAI ŽYMĖJIMAI	
	Elektros kabelis 0.4kV PVC vamzdyje žemėje 0.7m
	Elektros kabelių konstrukcijos, kabelinės kopėčios 600x100
	Įžeminimo juosta žemėje 0.7m gylyje: Karštainai cinkuota įžeminimo juosta 40x4mm
	—V1— Projektuojamas geriamojo vandentiekio tinklas
	—F1— Projektuojamas buitinių nuotekų tinklas
	—F3— Projektuojamas gamybinųjų nuotekų tinklas
	—L1— Projektuojamas lietaus nuotekų tinklas
	—L2— Projektuojamas valomųjų lietaus nuotekų tinklas
	—LD1— Projektuojamas lietaus drenažo tinklas
	—K1— Projektuojamas mišrų nuotekų tinklas
	GH-1 Projektuojamas antžeminis gaisrinis hidrantas


[illegible]

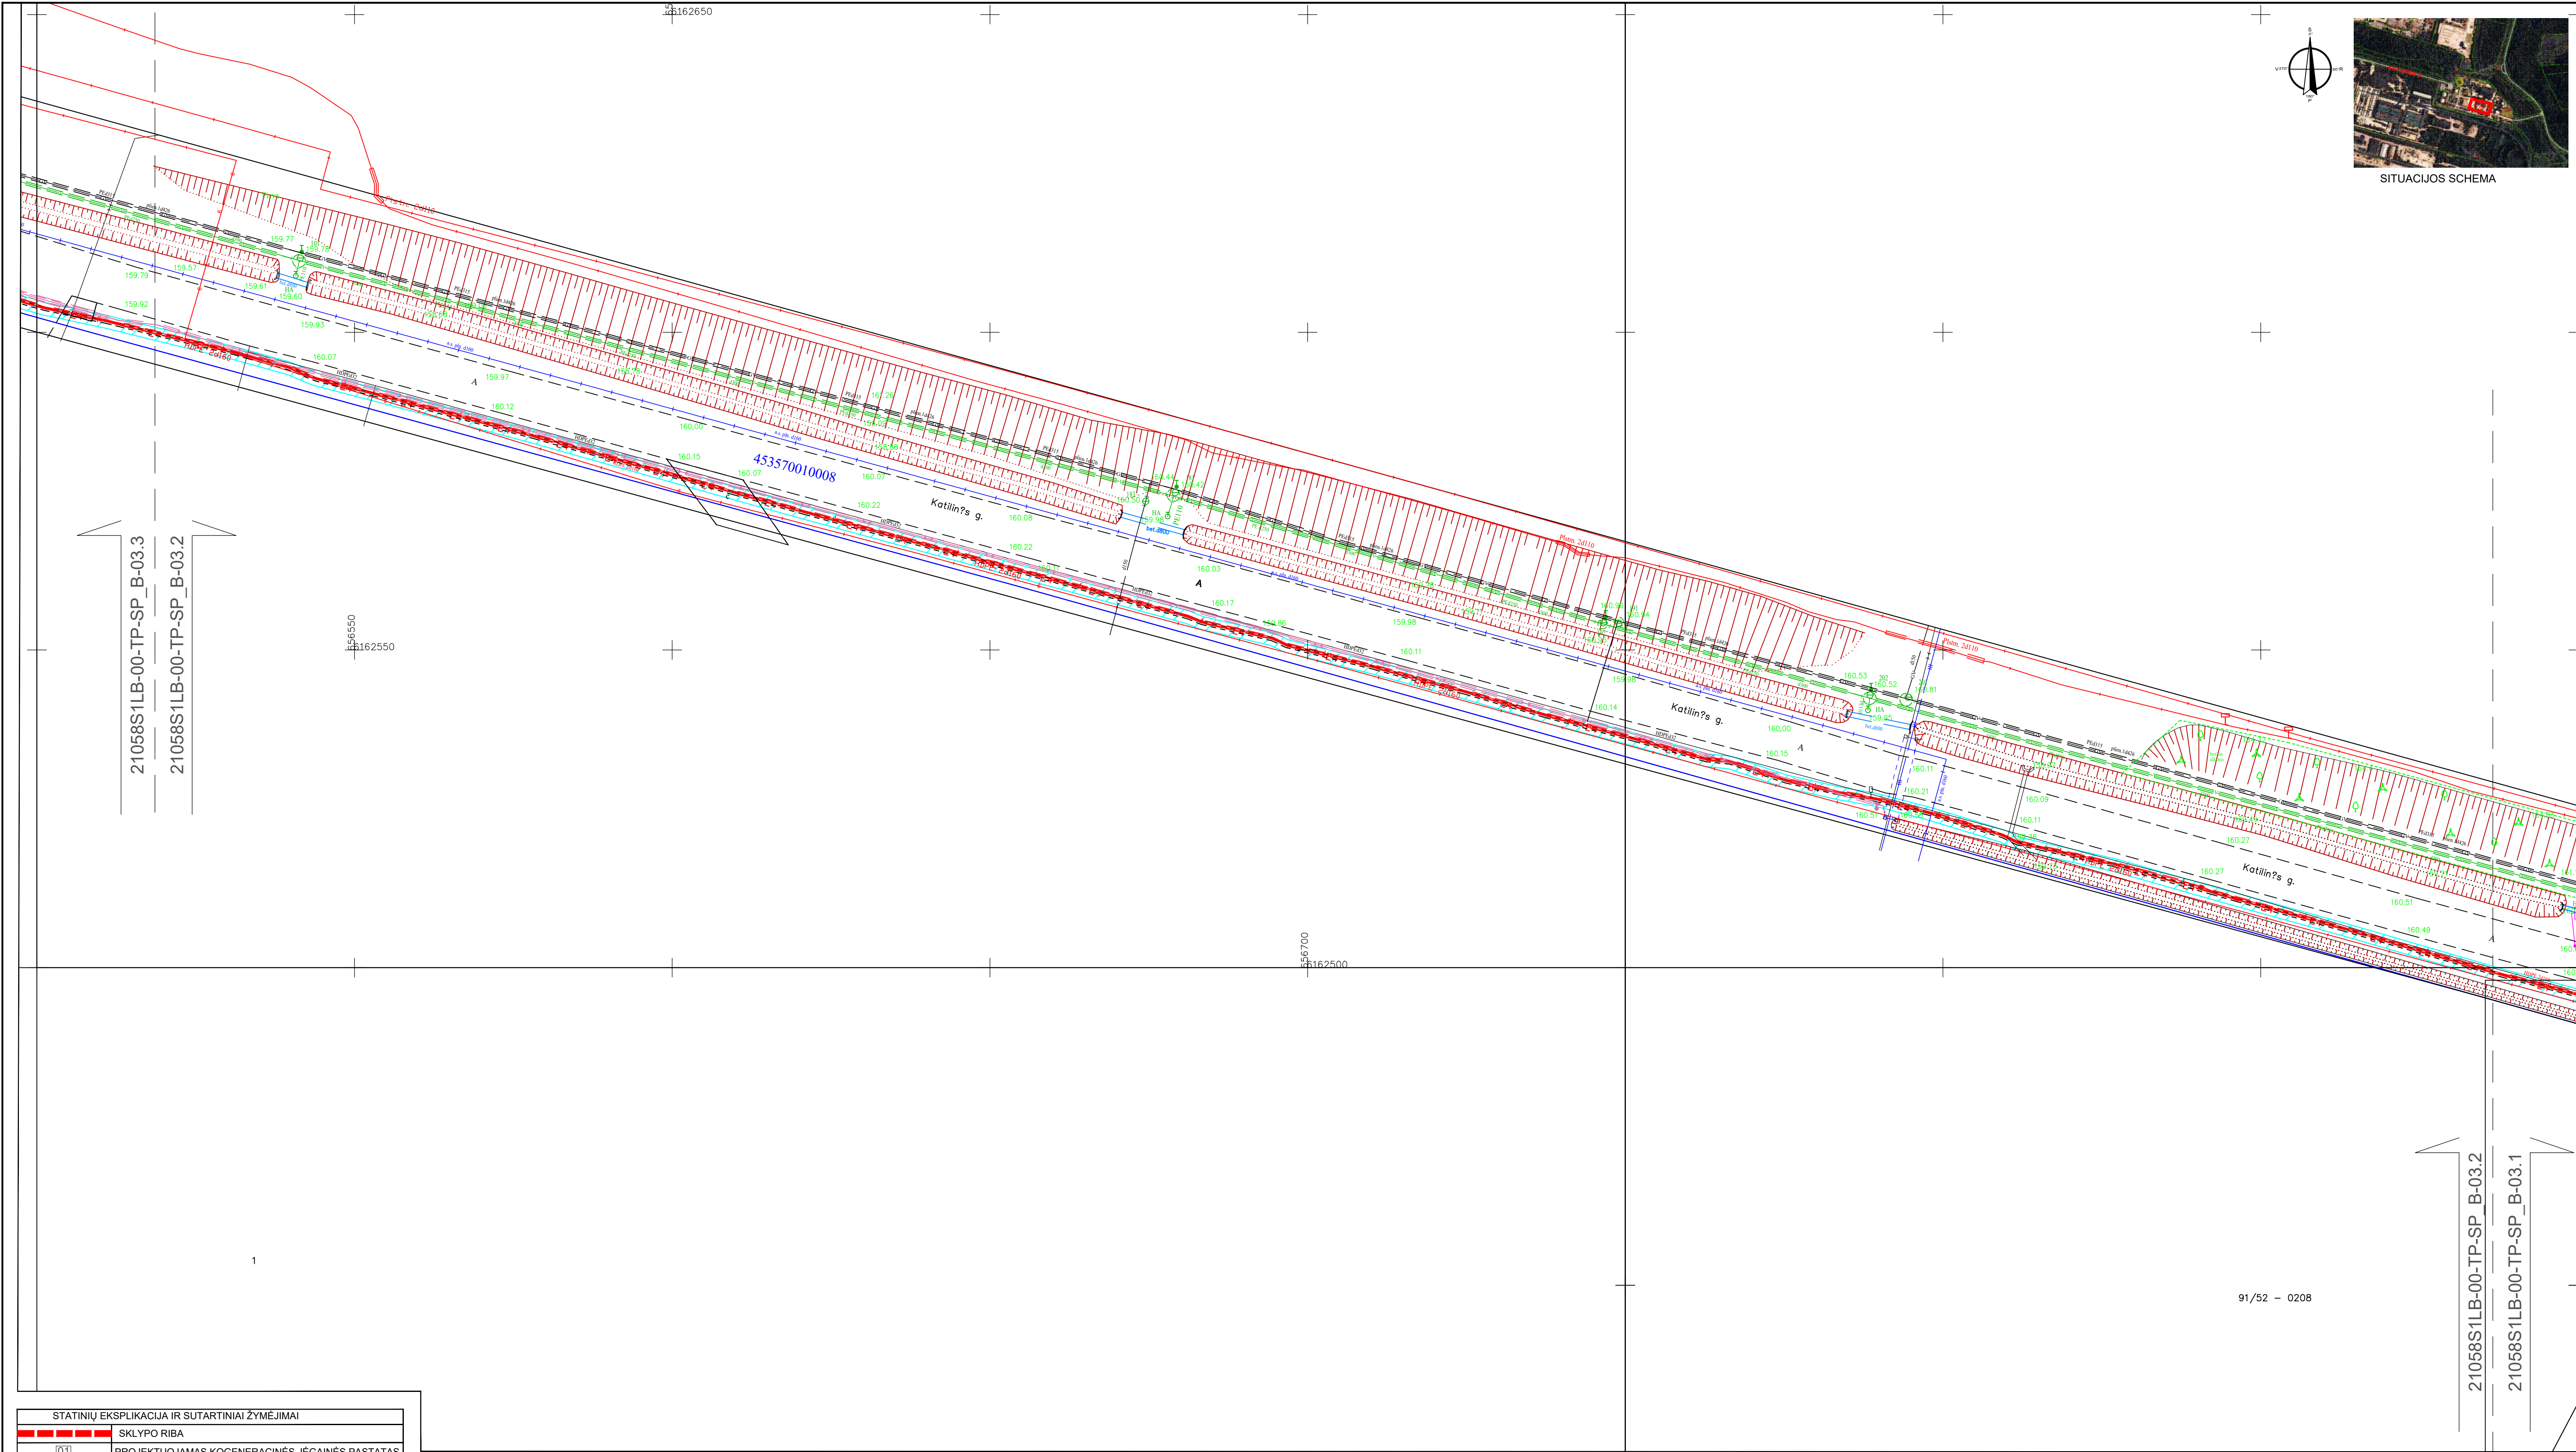


STATINŲ EKSPLIKACIJA IR SUTARTINIAI ŽYMĖJIMAI	
	SKLYPO RIBA
	01 PROJEKTUOJAMAS KOGENERACINĖS JĖGAINĖS PASTATAS
	02 PROJEKTUOJAMAS KAMINAS
	03 VAMZDYNŲ ESTAKADA
	b5 ASFALTO DANGA, AIKŠTELĖ b5
	A1, A2 BETONO DANGA, AIKŠTELĖS A1, A2
	TRINKELIŲ DANGA

INŽINERINIŲ TINKLŲ SUTARTINIAI ŽYMĖJIMAI	
	Elektros kabelis 0.4kV PVC vamzdyje žemėje 0.7m
	Elektros kabelių konstrukcijos, kabelinės kopėčios 600x100
	Įžeminimo juosta žemėje 0.7m gylįje:
	Karštai cinkuota įžeminimo juosta 40x4mm
	V1 Projektuojamas geriamojo vandentekio tinklas
	F1 Projektuojamas buitinių nuotekų tinklas
	F3 Projektuojamas gamybinių nuotekų tinklas
	L1 Projektuojamas lietaus nuotekų tinklas
	L2 Projektuojamas valomų lietaus nuotekų tinklas
	LD1 Projektuojamas lietaus drenazo tinklas
	K1 Projektuojamas mišrinių nuotekų tinklas
	GH-1 Projektuojamas antžeminis gaisrinis hidrantas

Koordinačių sistema: UAB "TEC Industry"	
Autokadras: LKS-94	
Nuotraukos plotas: LAS 97	
Vidutinė kėlimo greitis: 0.08m	
Paviršius	Paviršius
Vidutinė kėlimo greitis: 100V-325	Paviršius
OBJEKTAS:	
Katilinė g.5, Karštas k. Visagino sav.	
TOPOGRAFINĖ NUOTRAUKA	
UŽSAKOVAS:	
UAB "TEC Industry"	
Objekto Nr.	Mapos Nr.
T.39/21	1:500
1	1
2021-12-03	

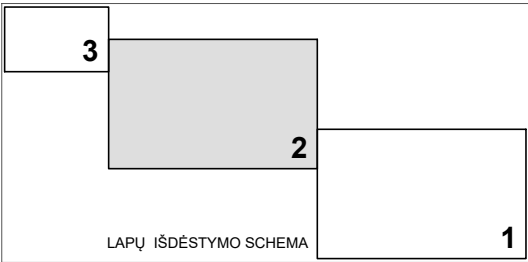


0	2022-01	DOKUMENTACIJA EKSPERTIZEI IR STATYBOS LEIDIMUI	
LAIDA	ISLEIDIMO DATA	LAIDOS STATUSAS, KEITIMO PRIEŽASTIS (JEI TAIKOMA)	
KVAL. PATV. DOK. NR.			STATINIO PROJEKTO PAVADINIMAS
17488	PV	GINTAUTAS NAUDŽIŲNAS	GAMYBOS, PRAMONĖS PASKIRTIES PASTATO
17489	PV padėj.	LINAS BALIUČKAS	KATILINĖS G. 5, KARŠTO K. VISAGINO SAV.
A 1331	PDV	GRETA KUČIKIENĖ	STATYBOS PROJEKTAS
It	STATYTOJAS IR (ARBA) UŽSAKOVAS		STATYBOS PROJEKTAS
UAB "VISAGINO ENERGIJA"		DOKUMENTO ŽYMIŲ	LAIDA
		21058S1LB-00-TP-SP_B-03.2	0
		LAPAS	LAPŲ
		2	3

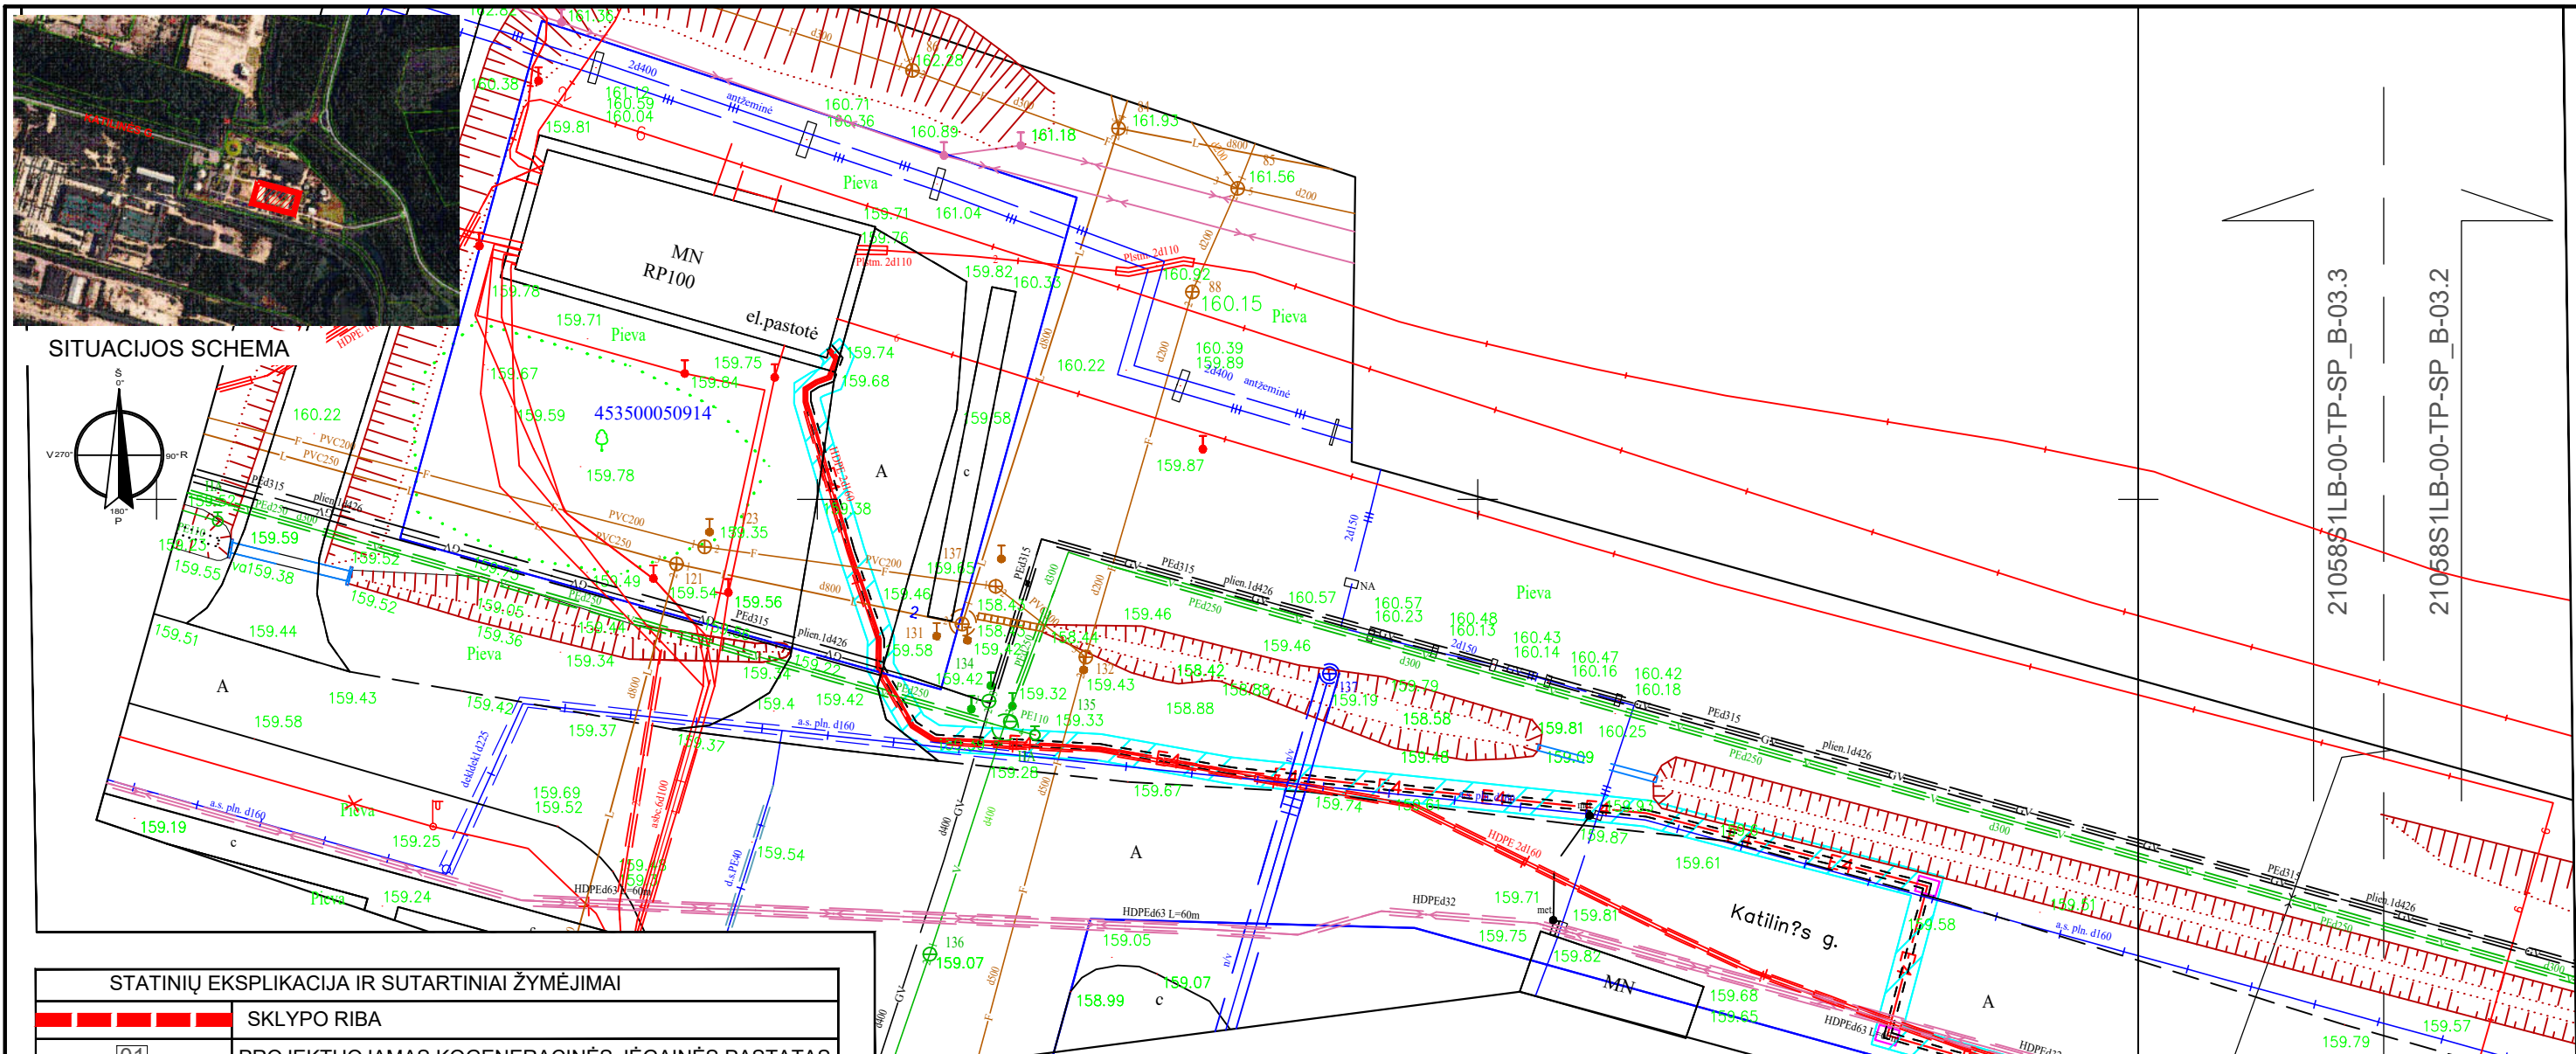


STATINIŲ EKSPLIKACIJA IR SUTARTINIAI ŽYMĖJIMAI	
	SKLYPO RIBA
	PROJEKTUOJAMAS KOGENERACINĖS JĖGAINĖS PASTATAS
	PROJEKTUOJAMAS KAMINAS
	VAMZDYNŲ ESTAKADA
	ASFALTO DANGA_AIKŠTELĖ b5
	BETONO DANGA_AIKŠTELĖS A1, A2
	TRINKELIŲ DANGA

INŽINERINIŲ TINKLŲ SUTARTINIAI ŽYMĖJIMAI	
	Elektros kabelis 0.4kV PVC vamzdyje žemėje 0.7m
	Elektros kabelių konstrukcijos, kabelinės kopėčios 600x100
	Įžeminimo juosta žemėje 0.7m gylyje: Karštai cinkuota įžeminimo juosta 40x4mm
	Projektuojamas geriamojo vandentiekio tinklas
	Projektuojamas buitinių nuotekų tinklas
	Projektuojamas gamybinių nuotekų tinklas
	Projektuojamas lietaus nuotekų tinklas
	Projektuojamas valomų lietaus nuotekų tinklas
	Projektuojamas lietaus drenažo tinklas
	Projektuojamas mišrių nuotekų tinklas
	Projektuojamas antžeminis gaisrinis hidrantas

Koordinatų sistema : Aukščių sistema: Nuotraukos plotas:		Valstybinė LKS-94 LAS 07 0.68ha	
Paraišys	Pavardė	Gedimino kaimo pašilimo Nr.	Pasiras
Vykdytojas	A.Čirėnas	IGKV-525	
TOPOGRAFINĖ NUOTRAUKA			
UŽSAKOVAS:			
UAB "TEC Industry"			
OBJEKTAS:			
Katilinė g.5, Karlių k. Visagino sav.			
Objekto Nr.	Mastelis	Lapų sk.	Lapo Nr.
T.59/21	1:500	1	1
Data		2021-12-03	

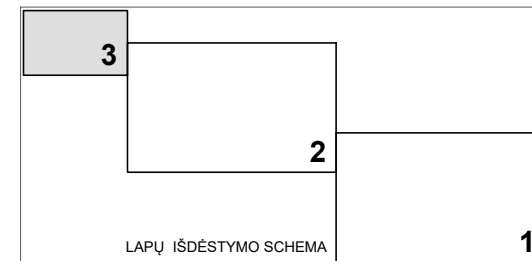

0	2022-01	DOKUMENTACIJA EKSPERTIZEI IR STATYBOS LEIDIMUI		
LAIDA	IŠLEIDIMO DATA	LAIDOS STATUSAS. KEITIMO PRIEŽASTIS (JEI TAIKOMA)		
KVAL. PATV. DOK. NR.				STATINIO PROJEKTO PAVADINIMAS
17488	PV	GINTAUTAS NAUDŽIŪNAS	GAMYBOS, PRAMONĖS PASKIRTIES PASTATO KATILINĖS G. 5, KARLIŲ K., VISAGINO SAV. STATYBOS PROJEKTAS	
17489	PV padėj.	LINAS BALIUČKAS	STATINIO NUMERIS IR PAVADINIMAS, DOKUMENTO PAVADINIMAS	
A 1331	PDV	GRETA KUČIKIENĖ	SUVESTINIS INŽINERINIŲ TINKLŲ PLANAS	
STATYTOJAS IR (ARBA) UŽSAKOVAS			DOKUMENTO ŽYMUO	
UAB "VISAGINO ENERGIJA"			21058S1LB-00-TP-SP_B-03.3	
LAPAS			3	LAPŲ
			3	3

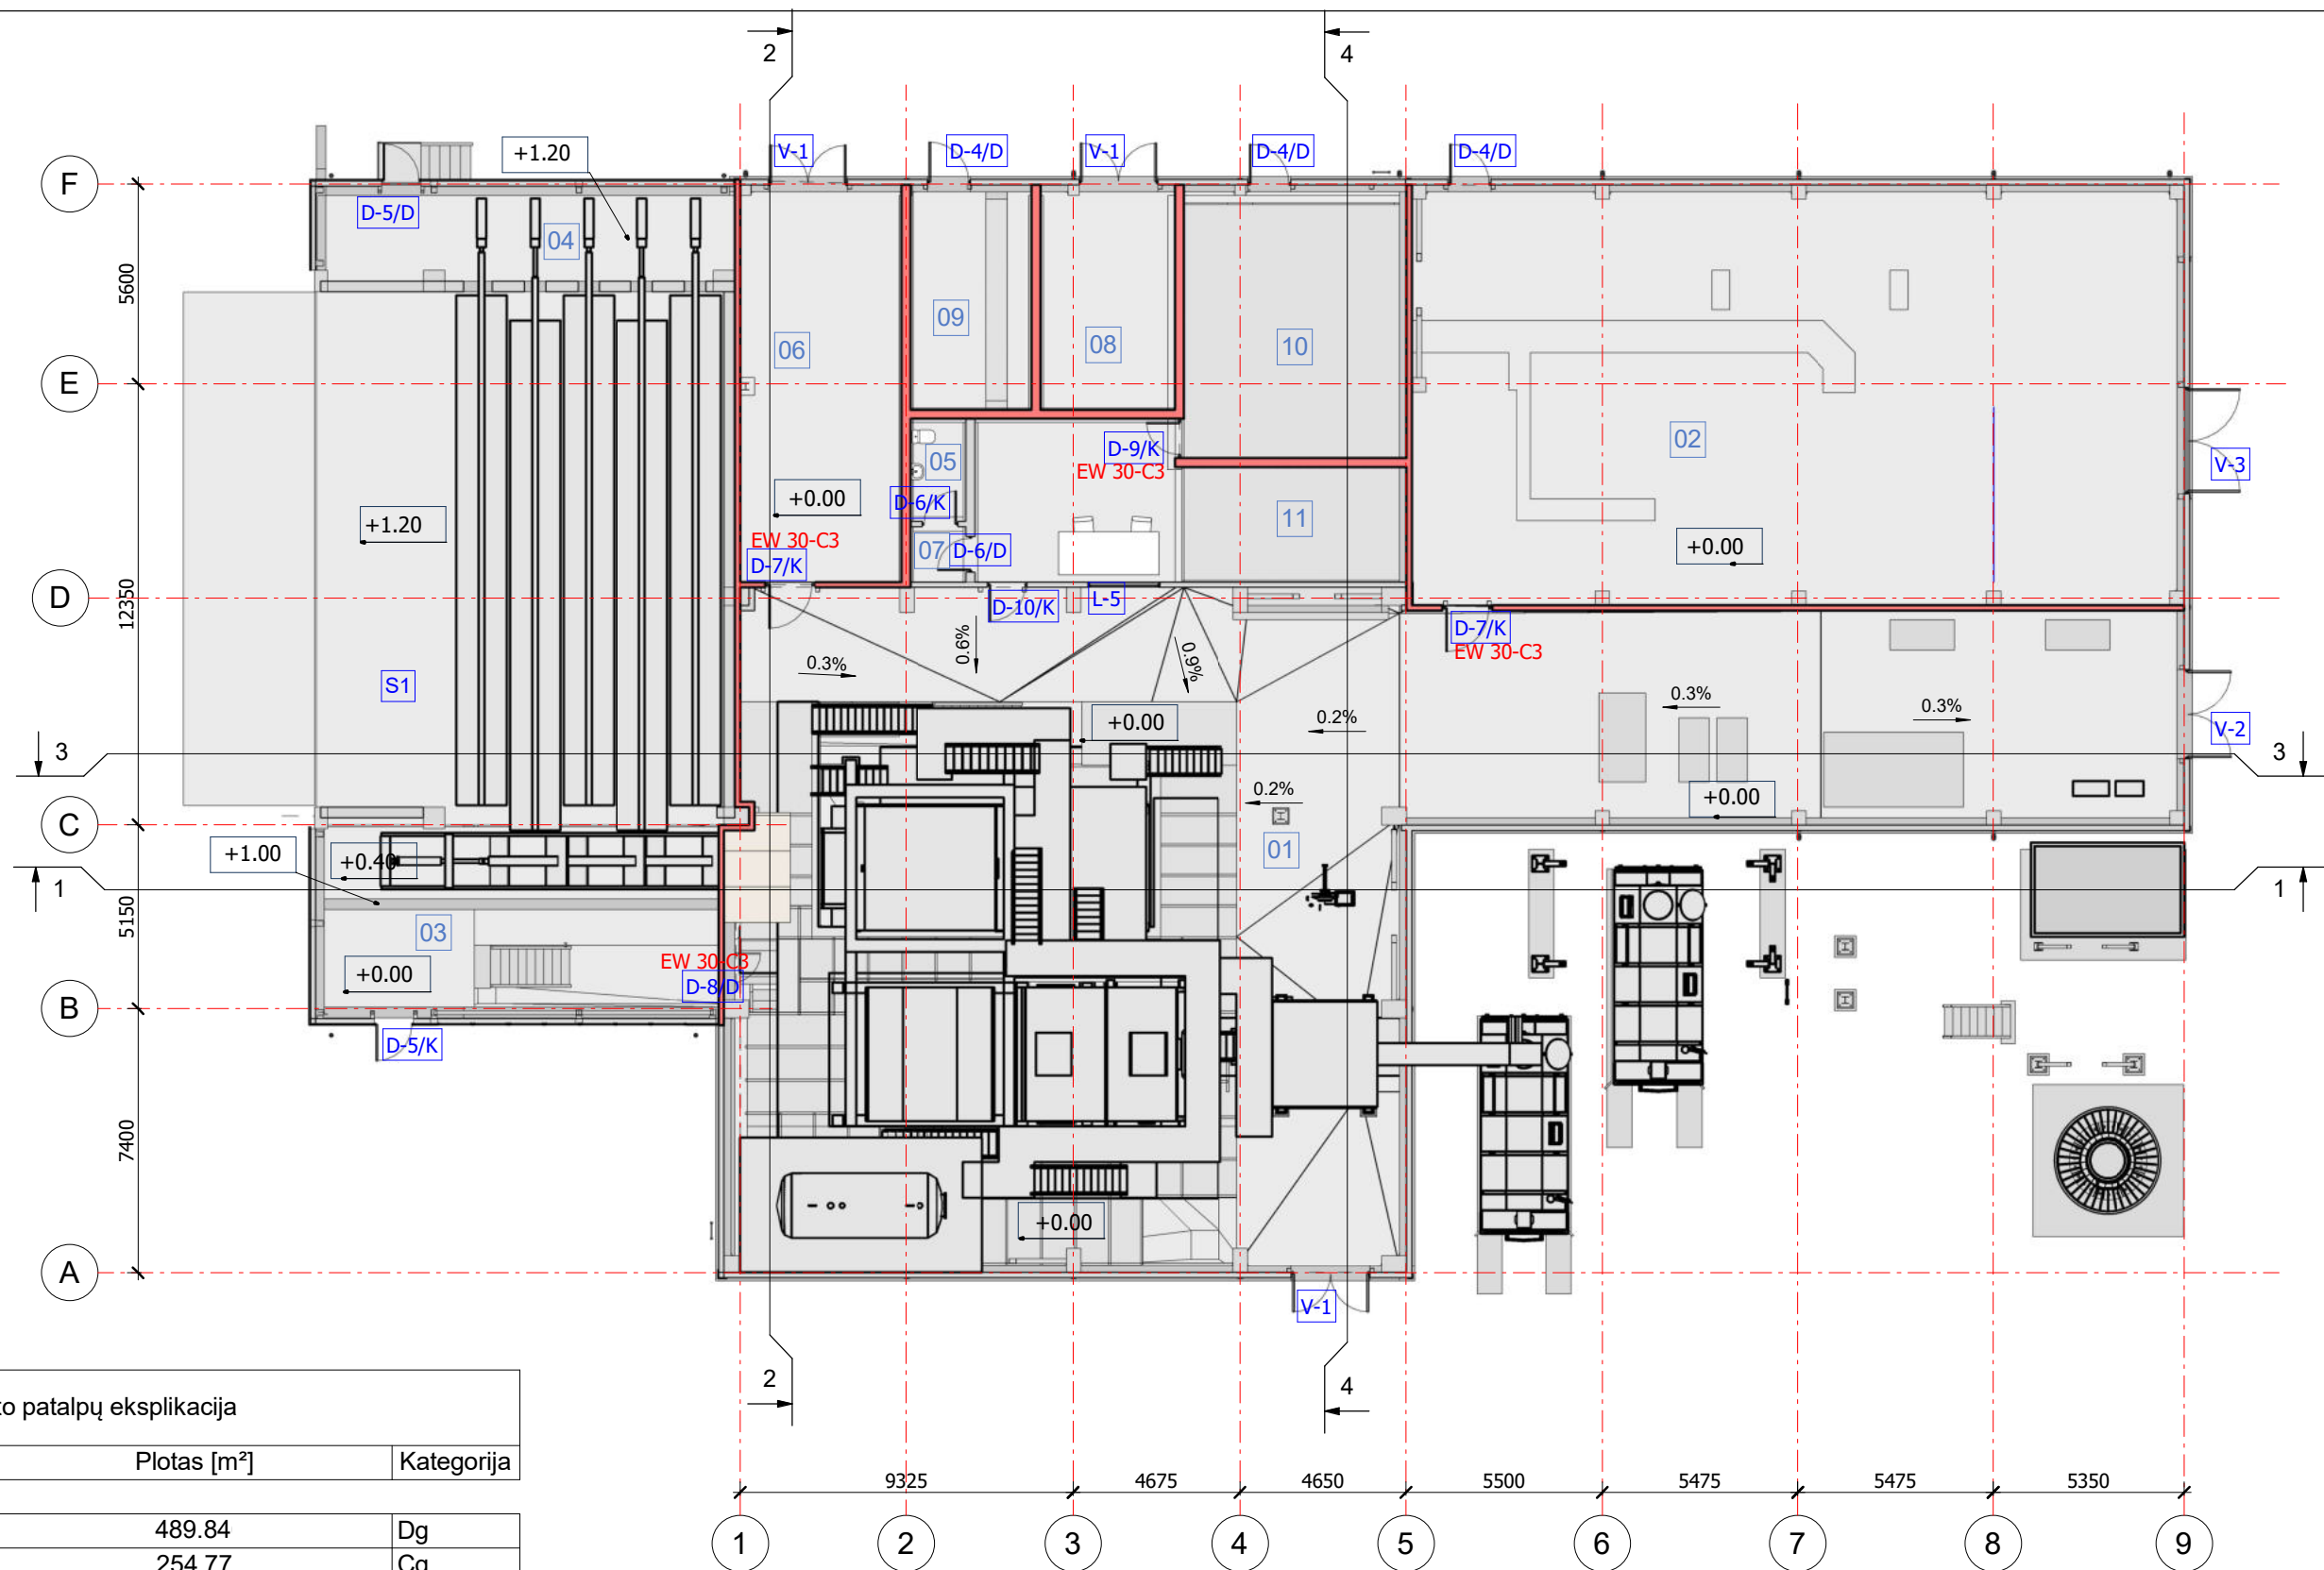





Pirmo aukšto patalpų eksplikacija

Nr.	Pavadinimas	Plotas [m²]	Kategorija
01	Katilinės patalpa	489.84	Dg
02	Turbinos patalpa	254.77	Cg
03	Hidraulų patalpa	58.02	Cg
04	Hidraulų patalpa	30.92	Cg
05	WC	4.57	
06	Atsarginių detalių sandėlis	50.46	Cg
07	Tambūras	2.44	
08	Elektros patalpa	22.87	
09	10 kV elektros patalpa	20.74	
10	0.4 kV elektros patalpa	45.44	
11	Elektros/ operatoriaus patalpa	48.00	
S1	Kuro stoginė	165.98 (užstatymo plotas)	Cg





SUTARTINIAI ŽYMĖJIMAI

— PRIEŠGAISRINĖ UŽTVARA EI 45

0	2022-01	PROJEKVINĖ DOKUMENTACIJA EKSPERTIZEI IR STATYBOS LEIDIMUI			
LAIDA	IŠLEIDIMO DATA	LAIDOS STATUSAS. KEITIMO PRIEŽASTIS (JEI TAIKOMA)			
KVAL. PATV. DOK. NR.			STATINIO PROJEKTO PAVADINIMAS		
			GAMYBOS, PRAMONĖS PASKIRTIES PASTATO KATILINĖS G. 5, KARLŲ K., VISAGINO SAV. STATYBOS PROJEKTAS		
			STATINIO NUMERIS IR PAVADINIMAS, DOKUMENTO PAVADINIMAS		LAIDA
			01 Pirmo aukšto planas		0
17488	PV	G. NAUDŽIŪNAS	DOKUMENTO ŽYMUO		LAPAS LAPŲ
17489	PV padėj.	LINAS BALIUCKAS			
A 1331	PDV	GRETA KUČIKIENĖ			
It	STATYTOJAS IR (ARBA) UŽSAKOVAS		21058S1LB-01-TP-SA_B-01		1 1
		UAB "Visagino energija"			

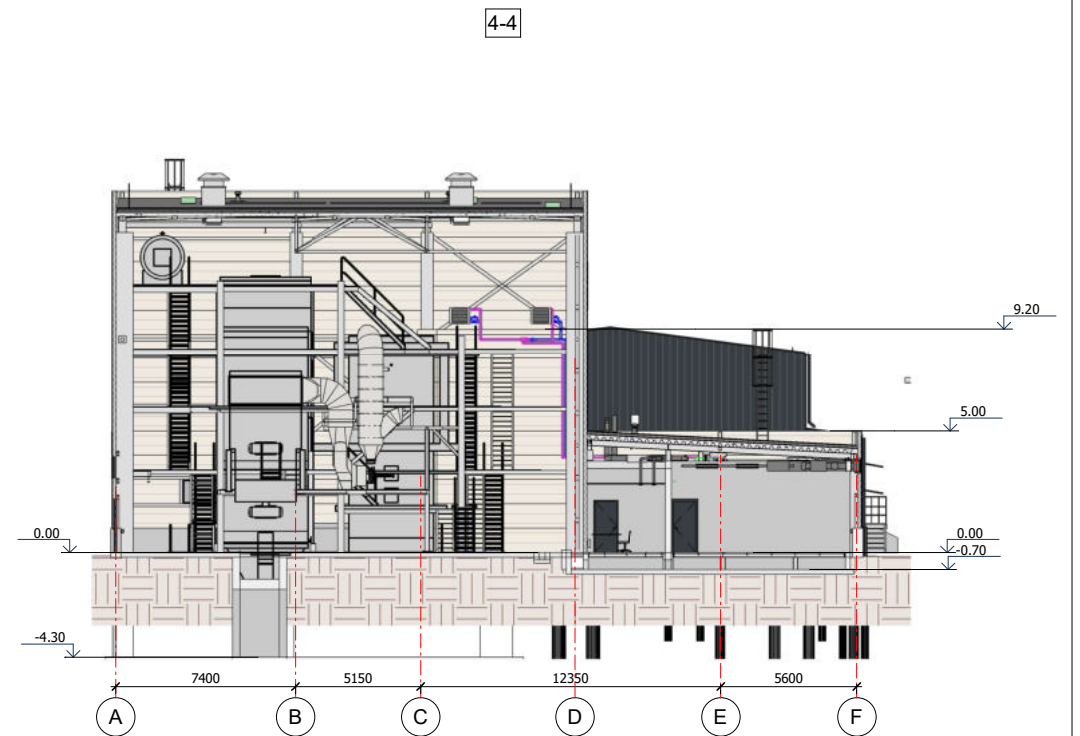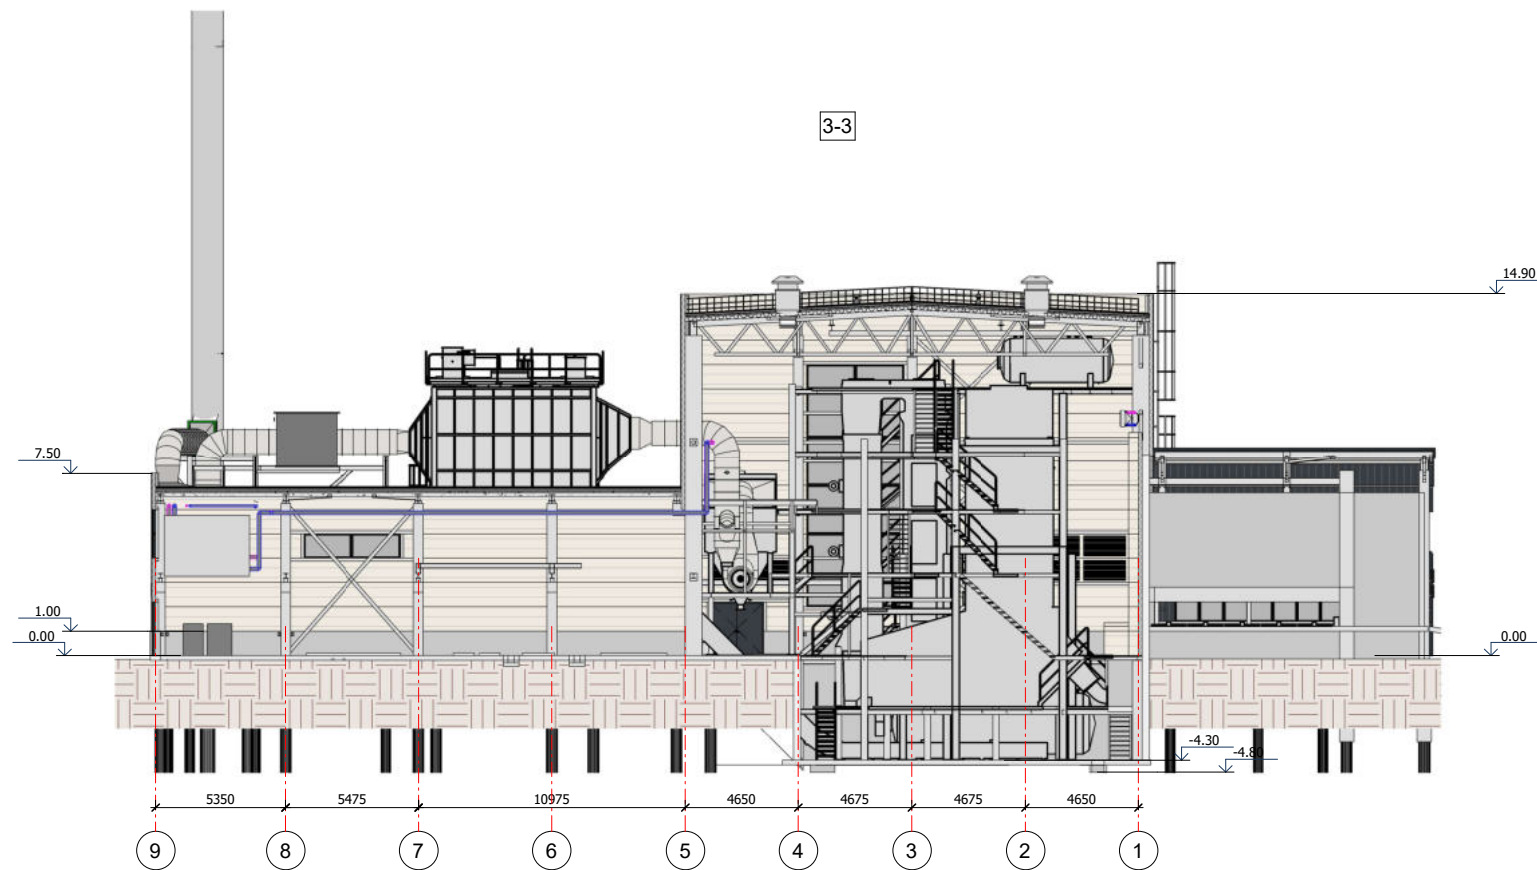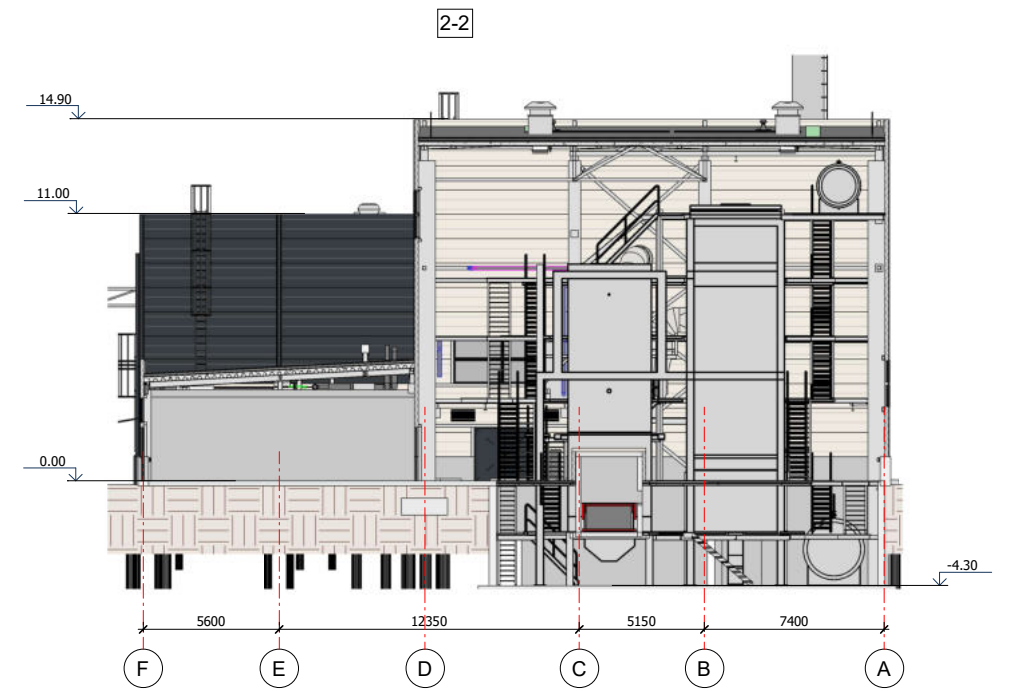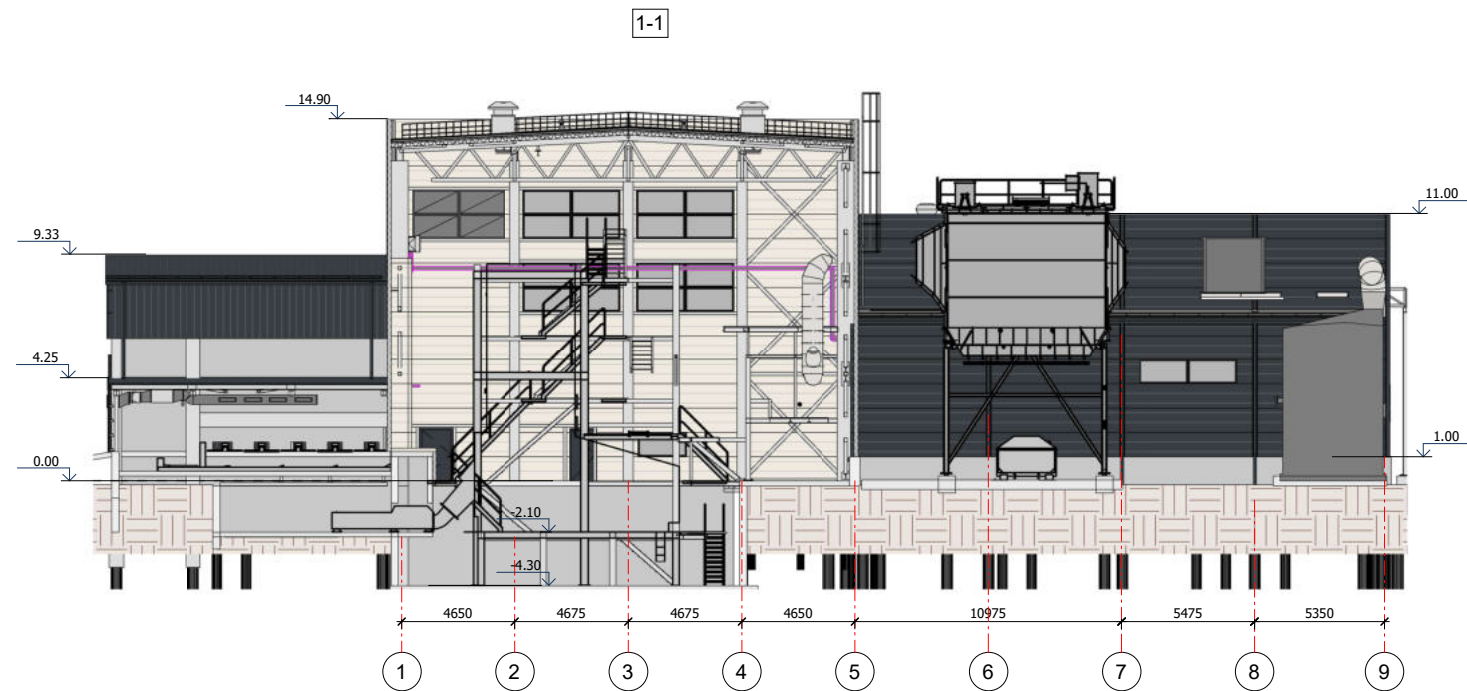


0	2022-01	PROJEKČNĖ DOKUMENTACIJA EKSPERTIZEI IR STATYBOS LEIDIMUI		
LAIDA	ISLEIDIMO DATA	LAIDOS STATUSAS, KEITIMO PRIEŽASTIS (JEI TAIKOMA)		
KVAL. PATV. DOK. NR.	TEC Technology Engineering Consulting		STATINIO PROJEKTO PAVADINIMAS GAMYBOS, PRAMONĖS PASKIRTIES PASTATO KATILINĖS G. 5, KARLŲ K., VISAGINO SAV. STATYBOS PROJEKTAS	
17488	PV	GINTAUTAS NAUDŽIŪNAS	STATINIO NUMERIS IR PAVADINIMAS, DOKUMENTO PAVADINIMAS	LAIDA
17489	PV padėj.	LINAS BALIUČKAS	01 Pjūviai	0
A 1331	PDV	GRETA KUČIKIENĖ	M 1:200	LAPAS
It	STATYTOJAS IR (ARBA) UŽSAKOVAS UAB "Visagino energija"		DOKUMENTO ŽYMUO 21058S1LB-01-TP-SA_B-03	LAPŲ 1 1

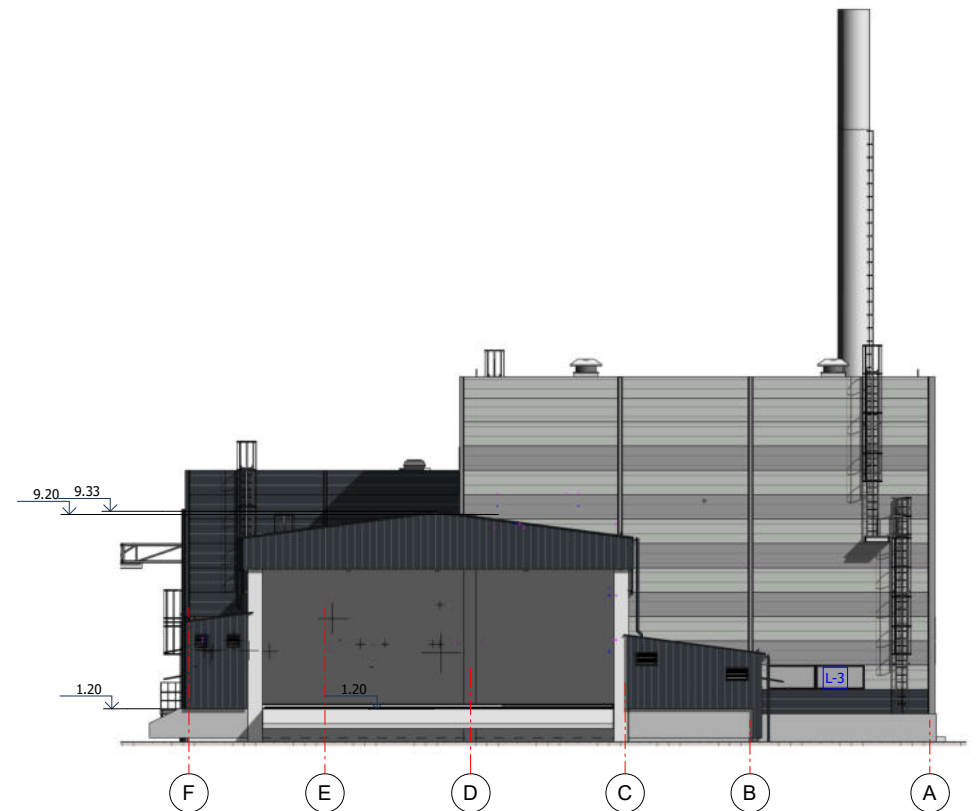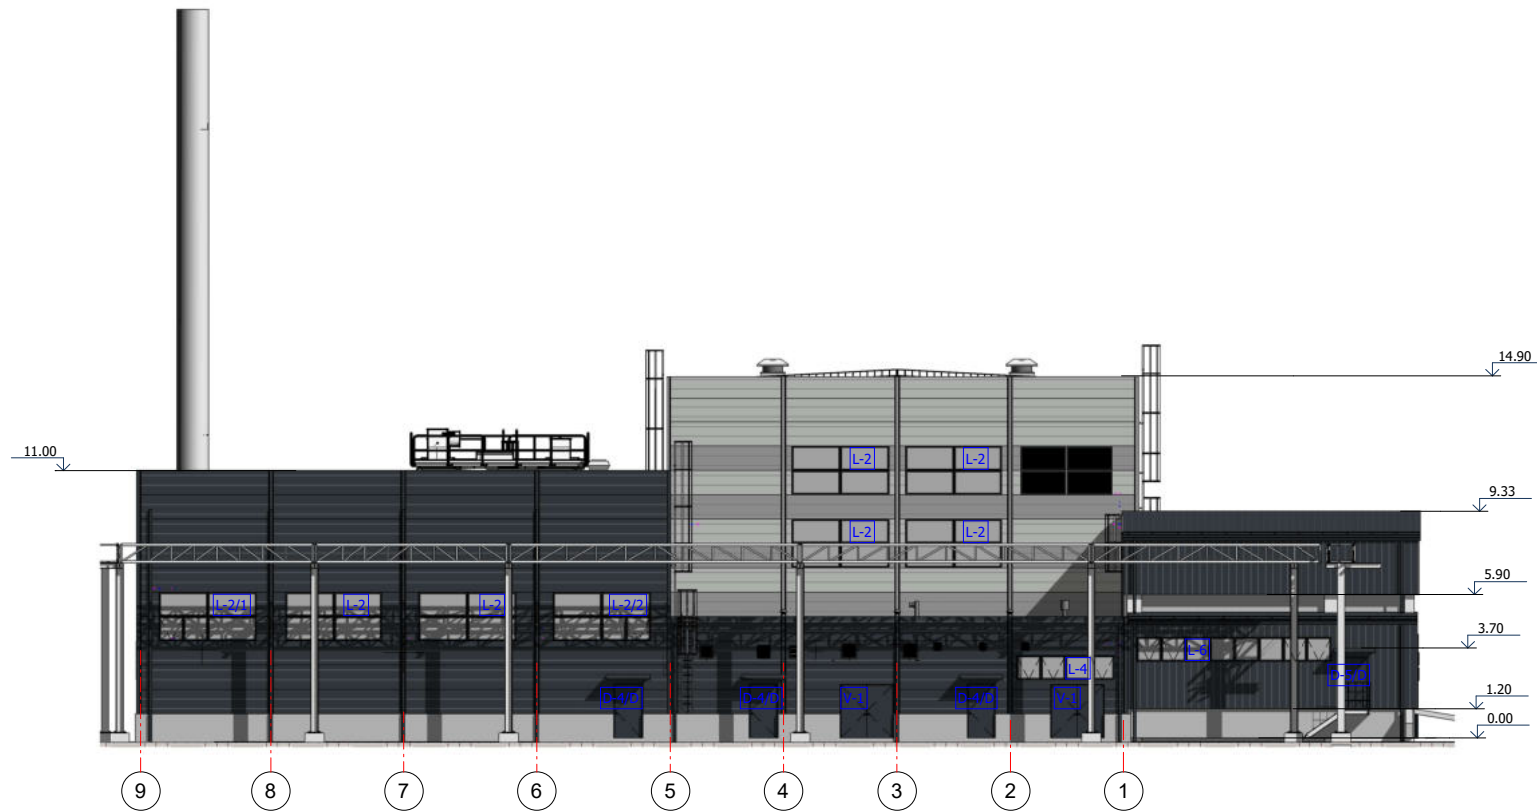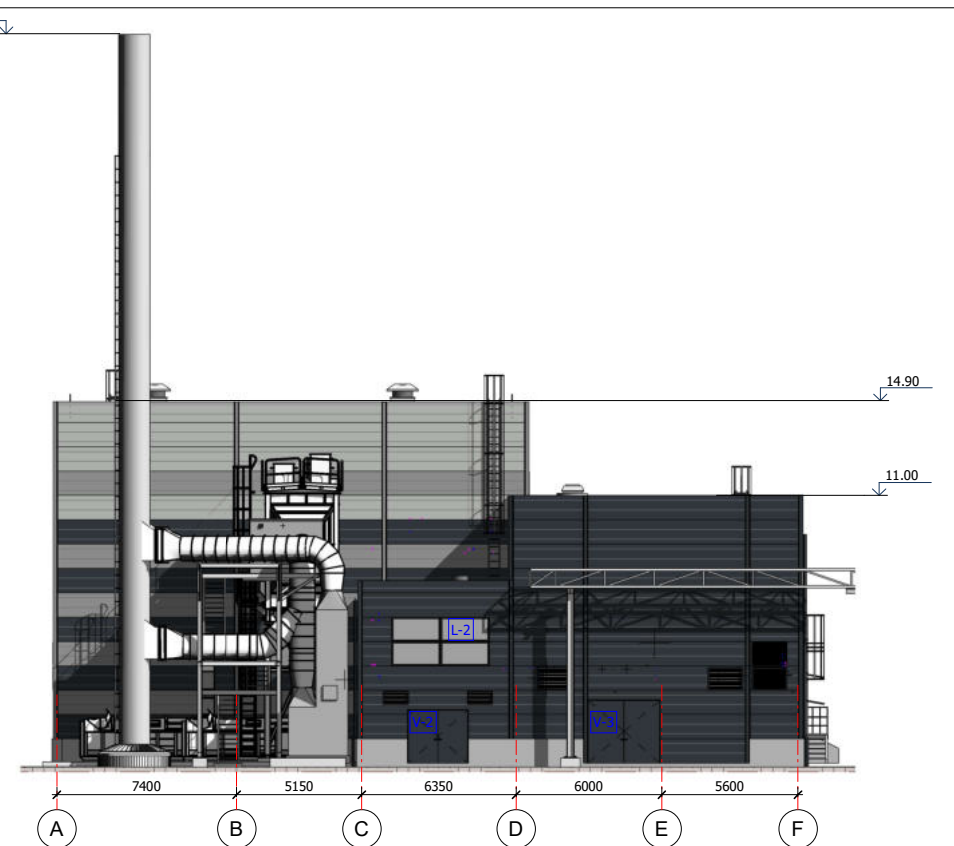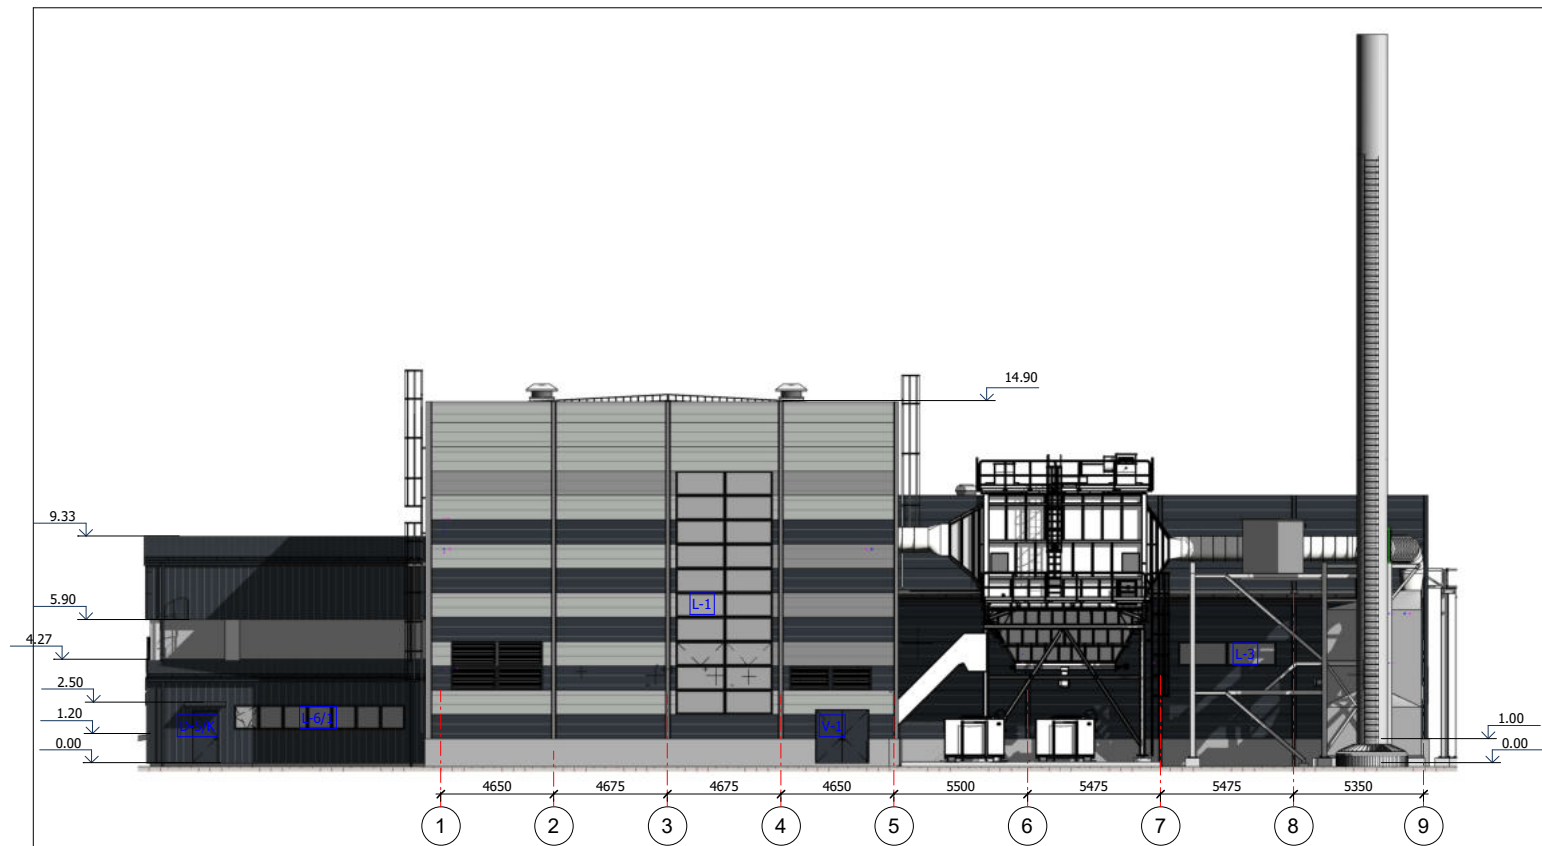

FASADŲ SPALVOS PAGAL RAL PALETĘ	
	DAUGIASLUOKSNĖ PLOKŠTĖ, DENGTA POLIESTERIU, SPALVA - RAL 7016, T. PILKA
	DAUGIASLUOKSNĖ PLOKŠTĖ, DENGTA POLIESTERIU, SPALVA - RAL 9006, AL. PILKA
	DAUGIASLUOKSNĖ PLOKŠTĖ, DENGTA POLIESTERIU, SPALVA - RAL 7035, ŠV. PILKA
	PROFILIUOTA SKARDA, SPALVA - RAL 7016, T. PILKA
	VARTAI, LANGŲ, GROTELIŲ RĖMAI, SPALVA - RAL 7016, T. PILKA
	KAMINAS, KITA TECHNOLOGINĖ ĮRANGA, SPALVA - RAL 9006, AL. PILKA

0	2022-01		PROJEK TINĖ DOKUMENTACIJA EKSPERTIZEI IR STATYBOS LEIDIMUI				
LAIDA	IŠLEIDIMO DATA		LAIDOS STATUSAS. KEITIMO PRIEŽASTIS (JEI TAIKOMA)				
KVAL. PATV. DOK. NR.			STATINIO PROJEKTO PAVADINIMAS GAMYBOS, PRAMONĖS PASKIRTIES PASTATO KATILINĖS G. 5, KARLŲ K., VISAGINO SAV. STATYBOS PROJEKTAS				
17488	PV	GINTAUTAS NAUDŽIUŅAS	STATINIO NUMERIS IR PAVADINIMAS, DOKUMENTO PAVADINIMAS 01 Fasadai			LAIDA	
17489	PV padēj.	LINAS BALIUČKAS				0	
A 1331	PDV	GRETA KUČIKIENĖ				M 1:200	
It	STATYTOJAS IR (ARBA) UŽSAKOVAS		DOKUMENTO ŽYMUO			LAPAS	LAPŲ
	UAB "Visagino energija"		21058S1LB-01-TP-SA_B-04			1	1

GALVENU. ROSTVERKU PLANAS

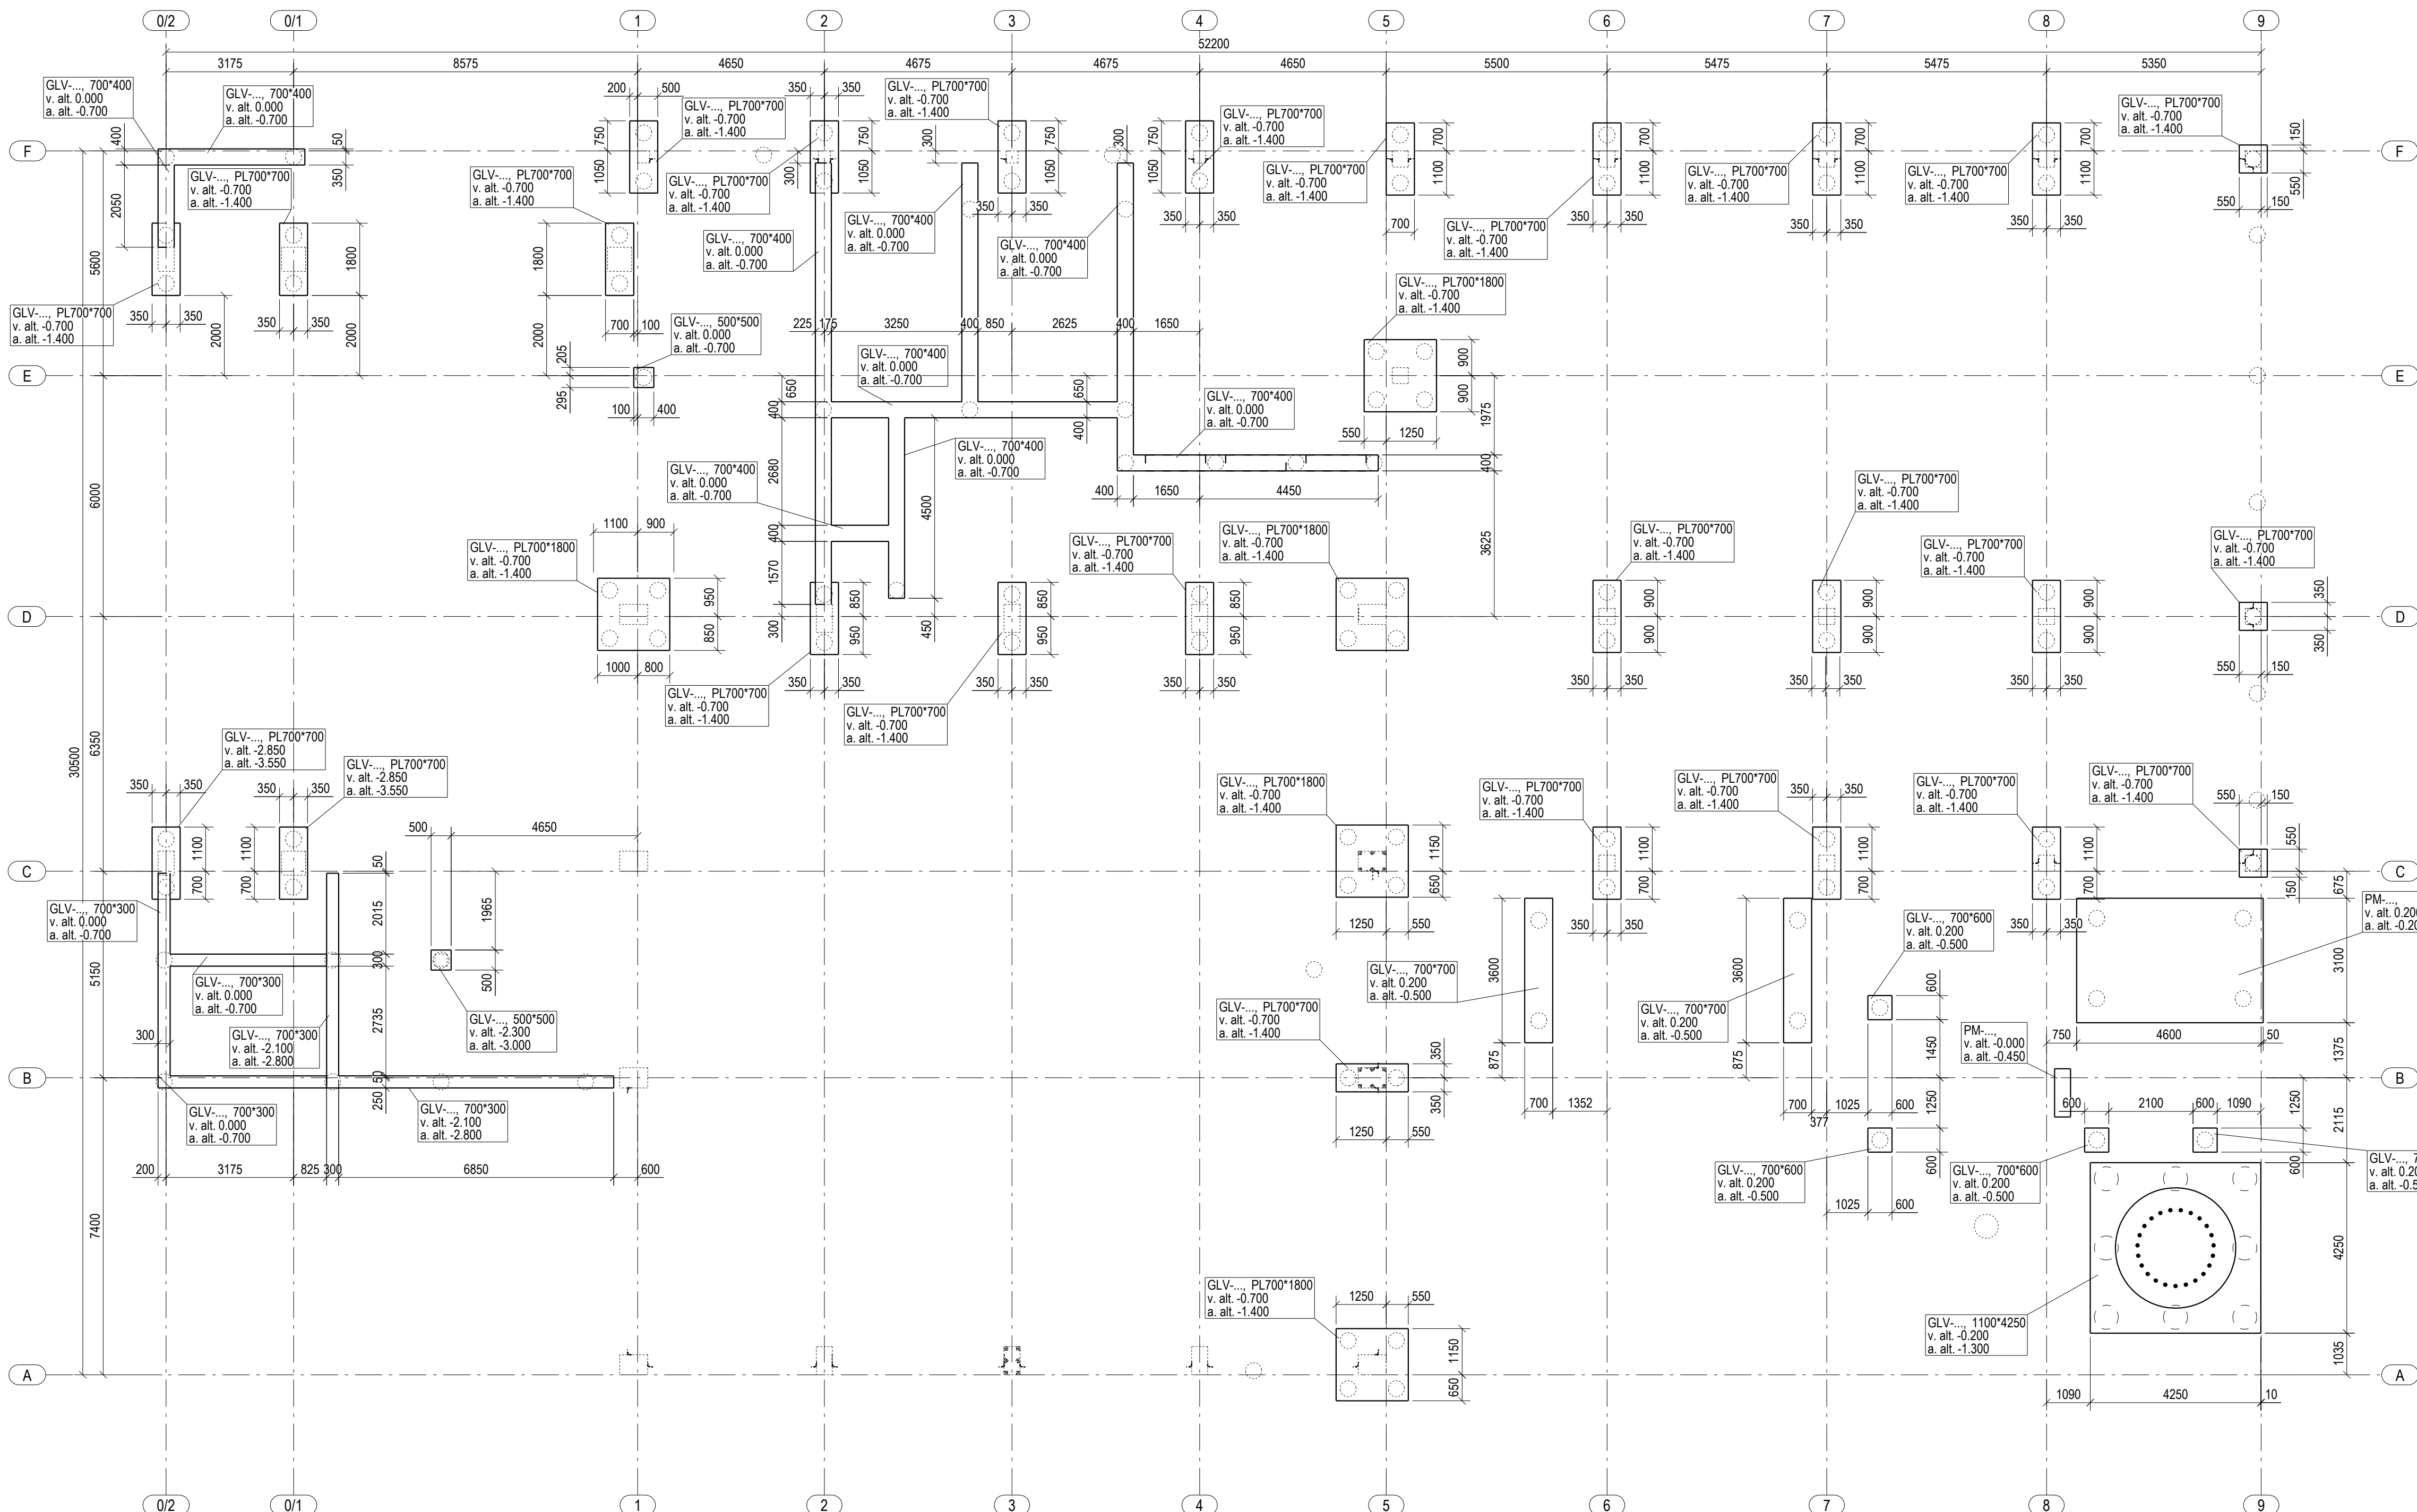

ŽYMĚJIMAI:







v. alt. - viršaus altitudē,
a. alt. - apačios altitudē;
GLV... - gb galvena;

PASTABOS:

1. 0.000=159,600;
2. Betons galvenoms - C30/37, armatūra S500;
3. Po galvenomis esamā grūntā sutankinti (Ev2 nēmažiau 45MPa), iŗēngti 300mm sutankinto (Ev2 nēmažiau 60MPa) stambaussmēlio / žvyro ir 50mm paruošiamojo betono C8/10pasluoknius.

0	2022-01-13	PROJEKTIŖNE DOKUMENTACIJĄ EKSPORTAVIŖ IR STATYBOS LEIDIMUI				
LAIDA		IŠLEIDIMO DATA				
KVAL. PATV. DOK. NR.			STATINIO PROJEKTO PAVADINIMAS GAMYBOS, PRAMONĖS PASKIRTIES PASTATO KATILINĖS G. 5, KARLU K., VIESAGINO SAV. STATYBOS PROJEKTAS			
17488	SPV	G. NAUDŽIŖNAS				
17489	SPV padėjęs	L. BALIUKAS				
26692	SPDV	V. ŽALA				
Iš	STATYTYJAS IR ARBA IŠSAKOVAS		DOKUMENTO ŽYMJUS		LAPAS	LAPŲ
	UAB „Viesagino energija“				1	1
		2105851LB-XX-PT-SK-B-002				


PRIEDUOBĖS ĮRENGIMO PLANAS

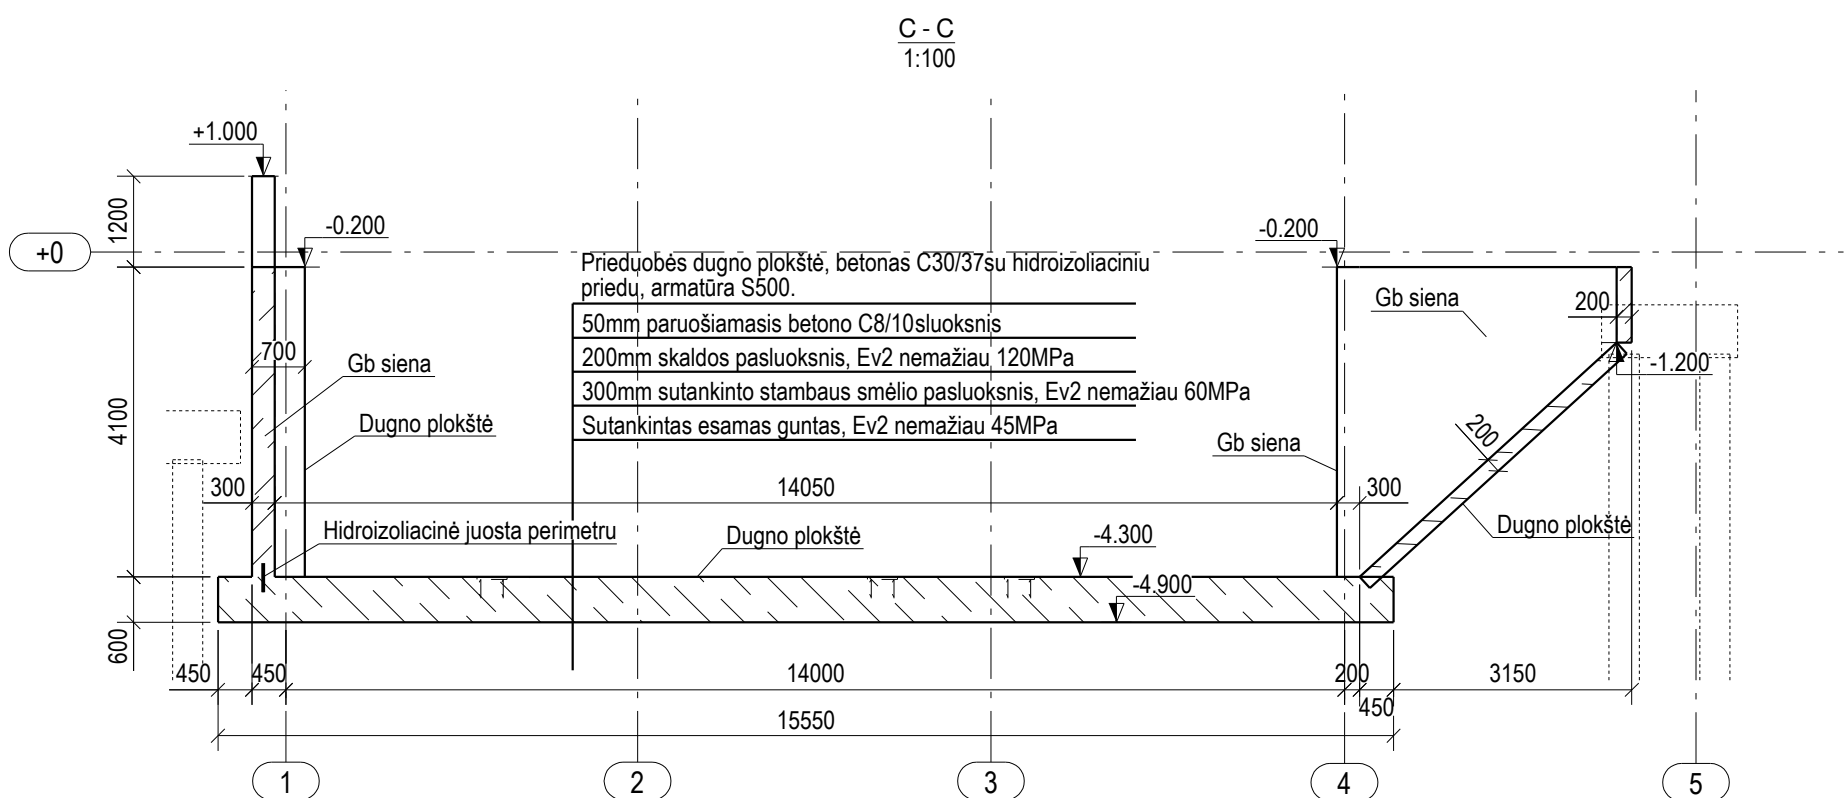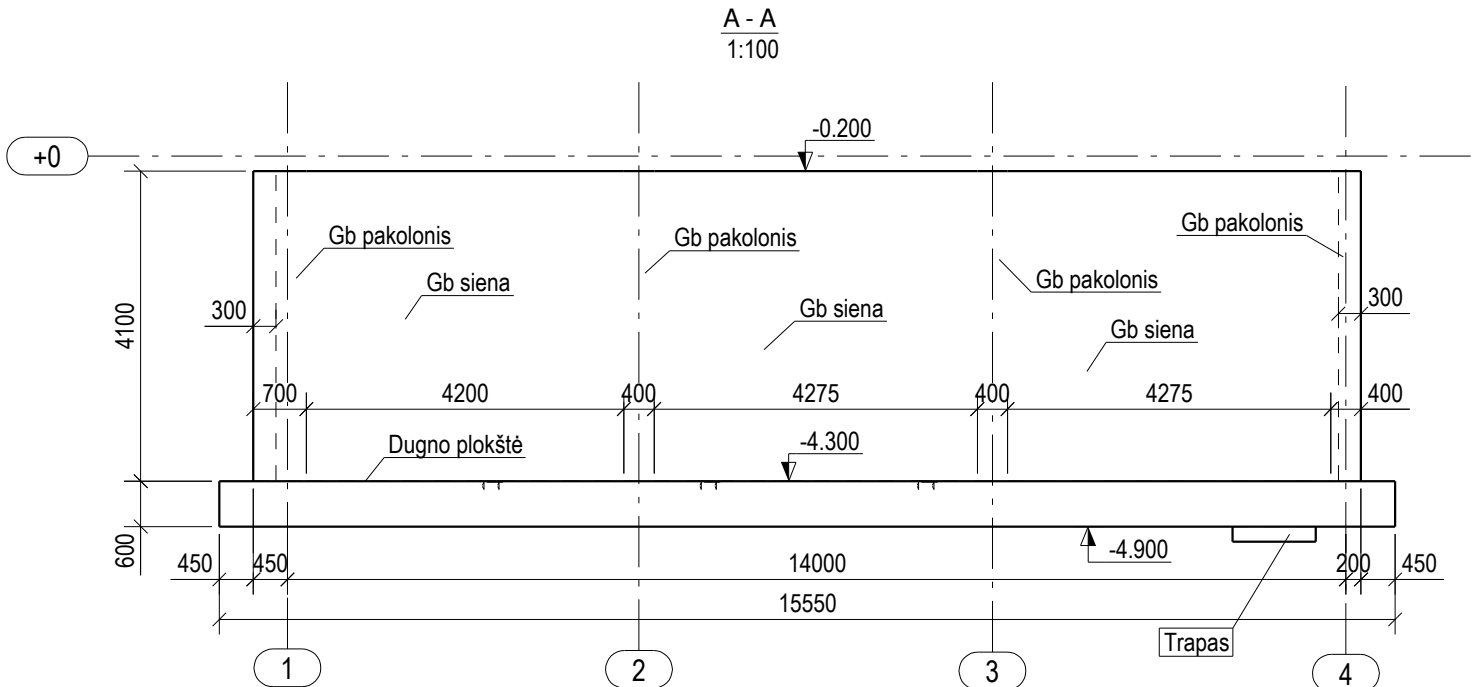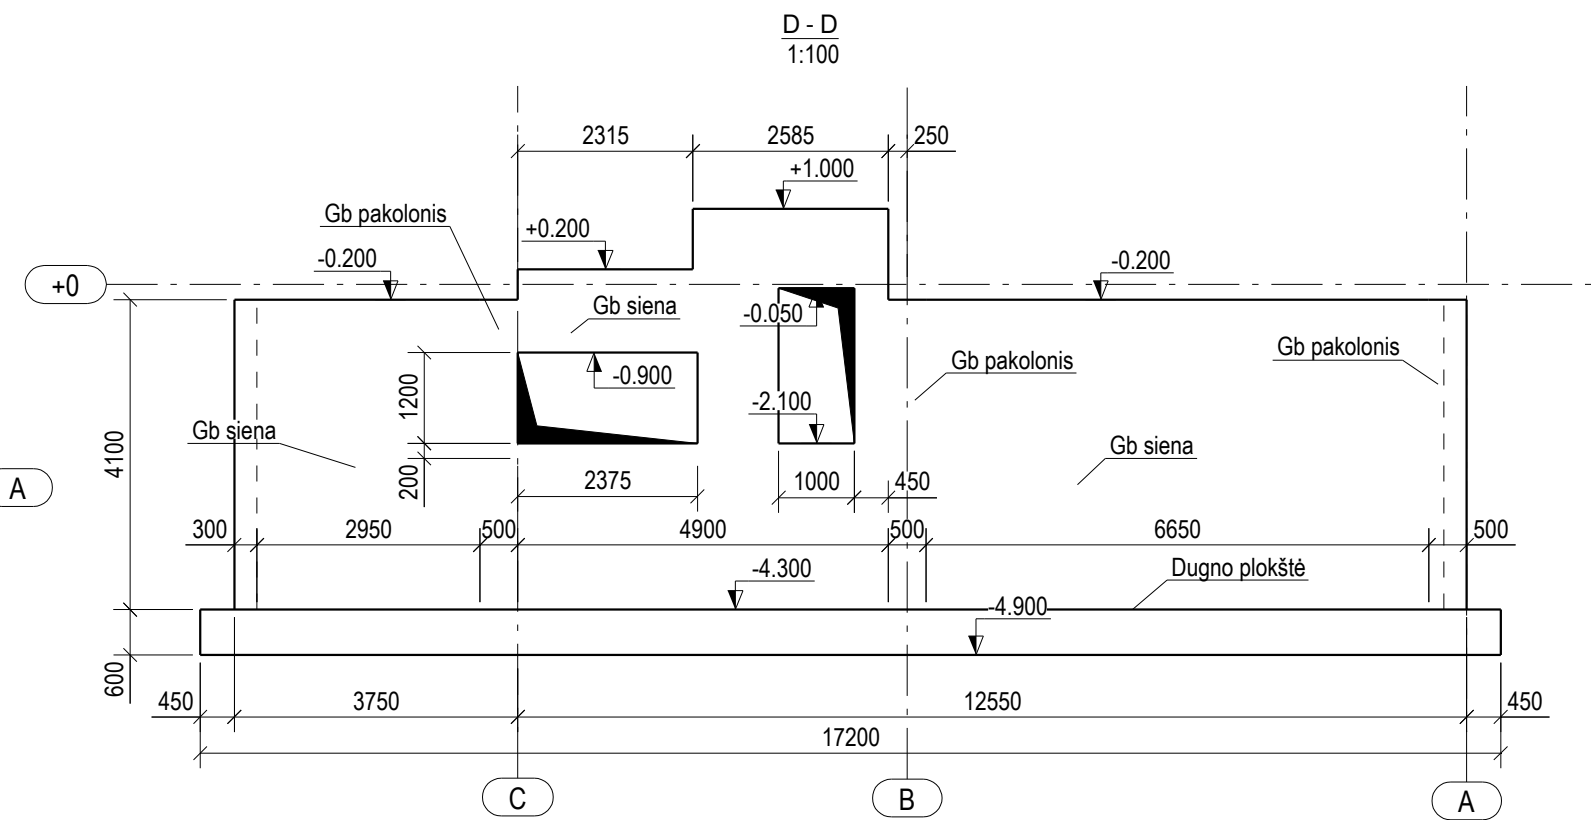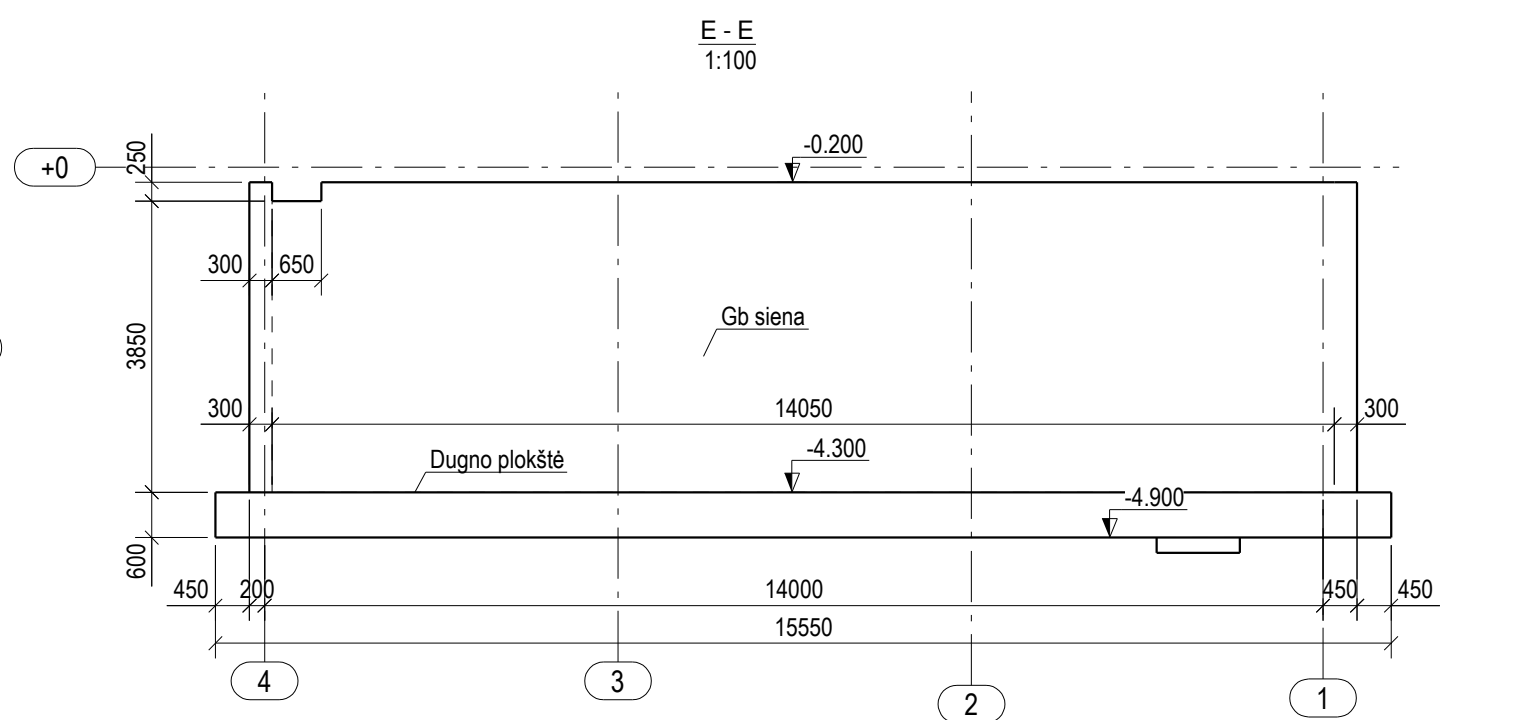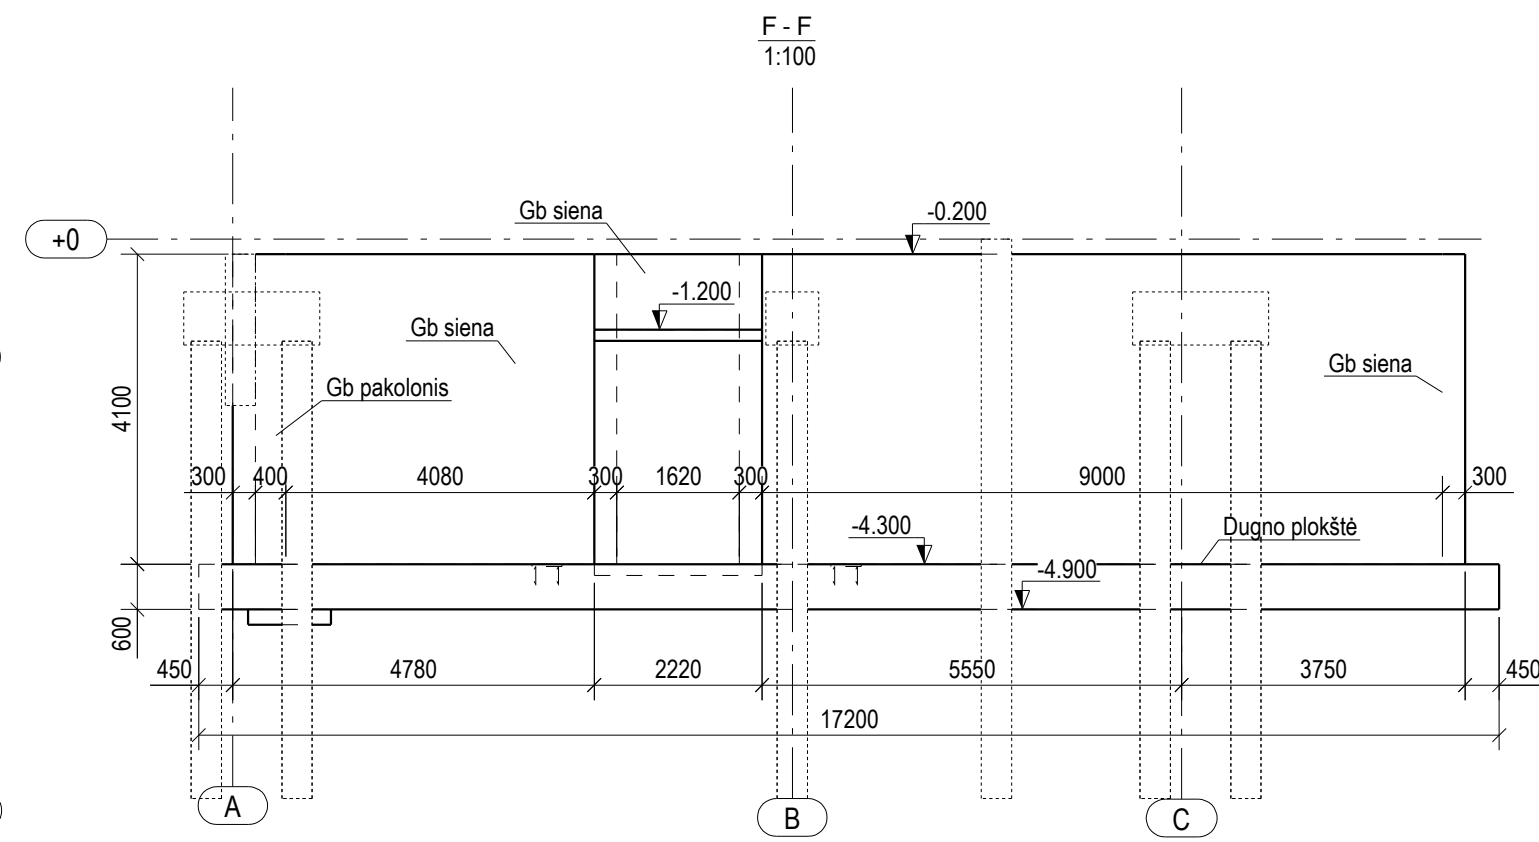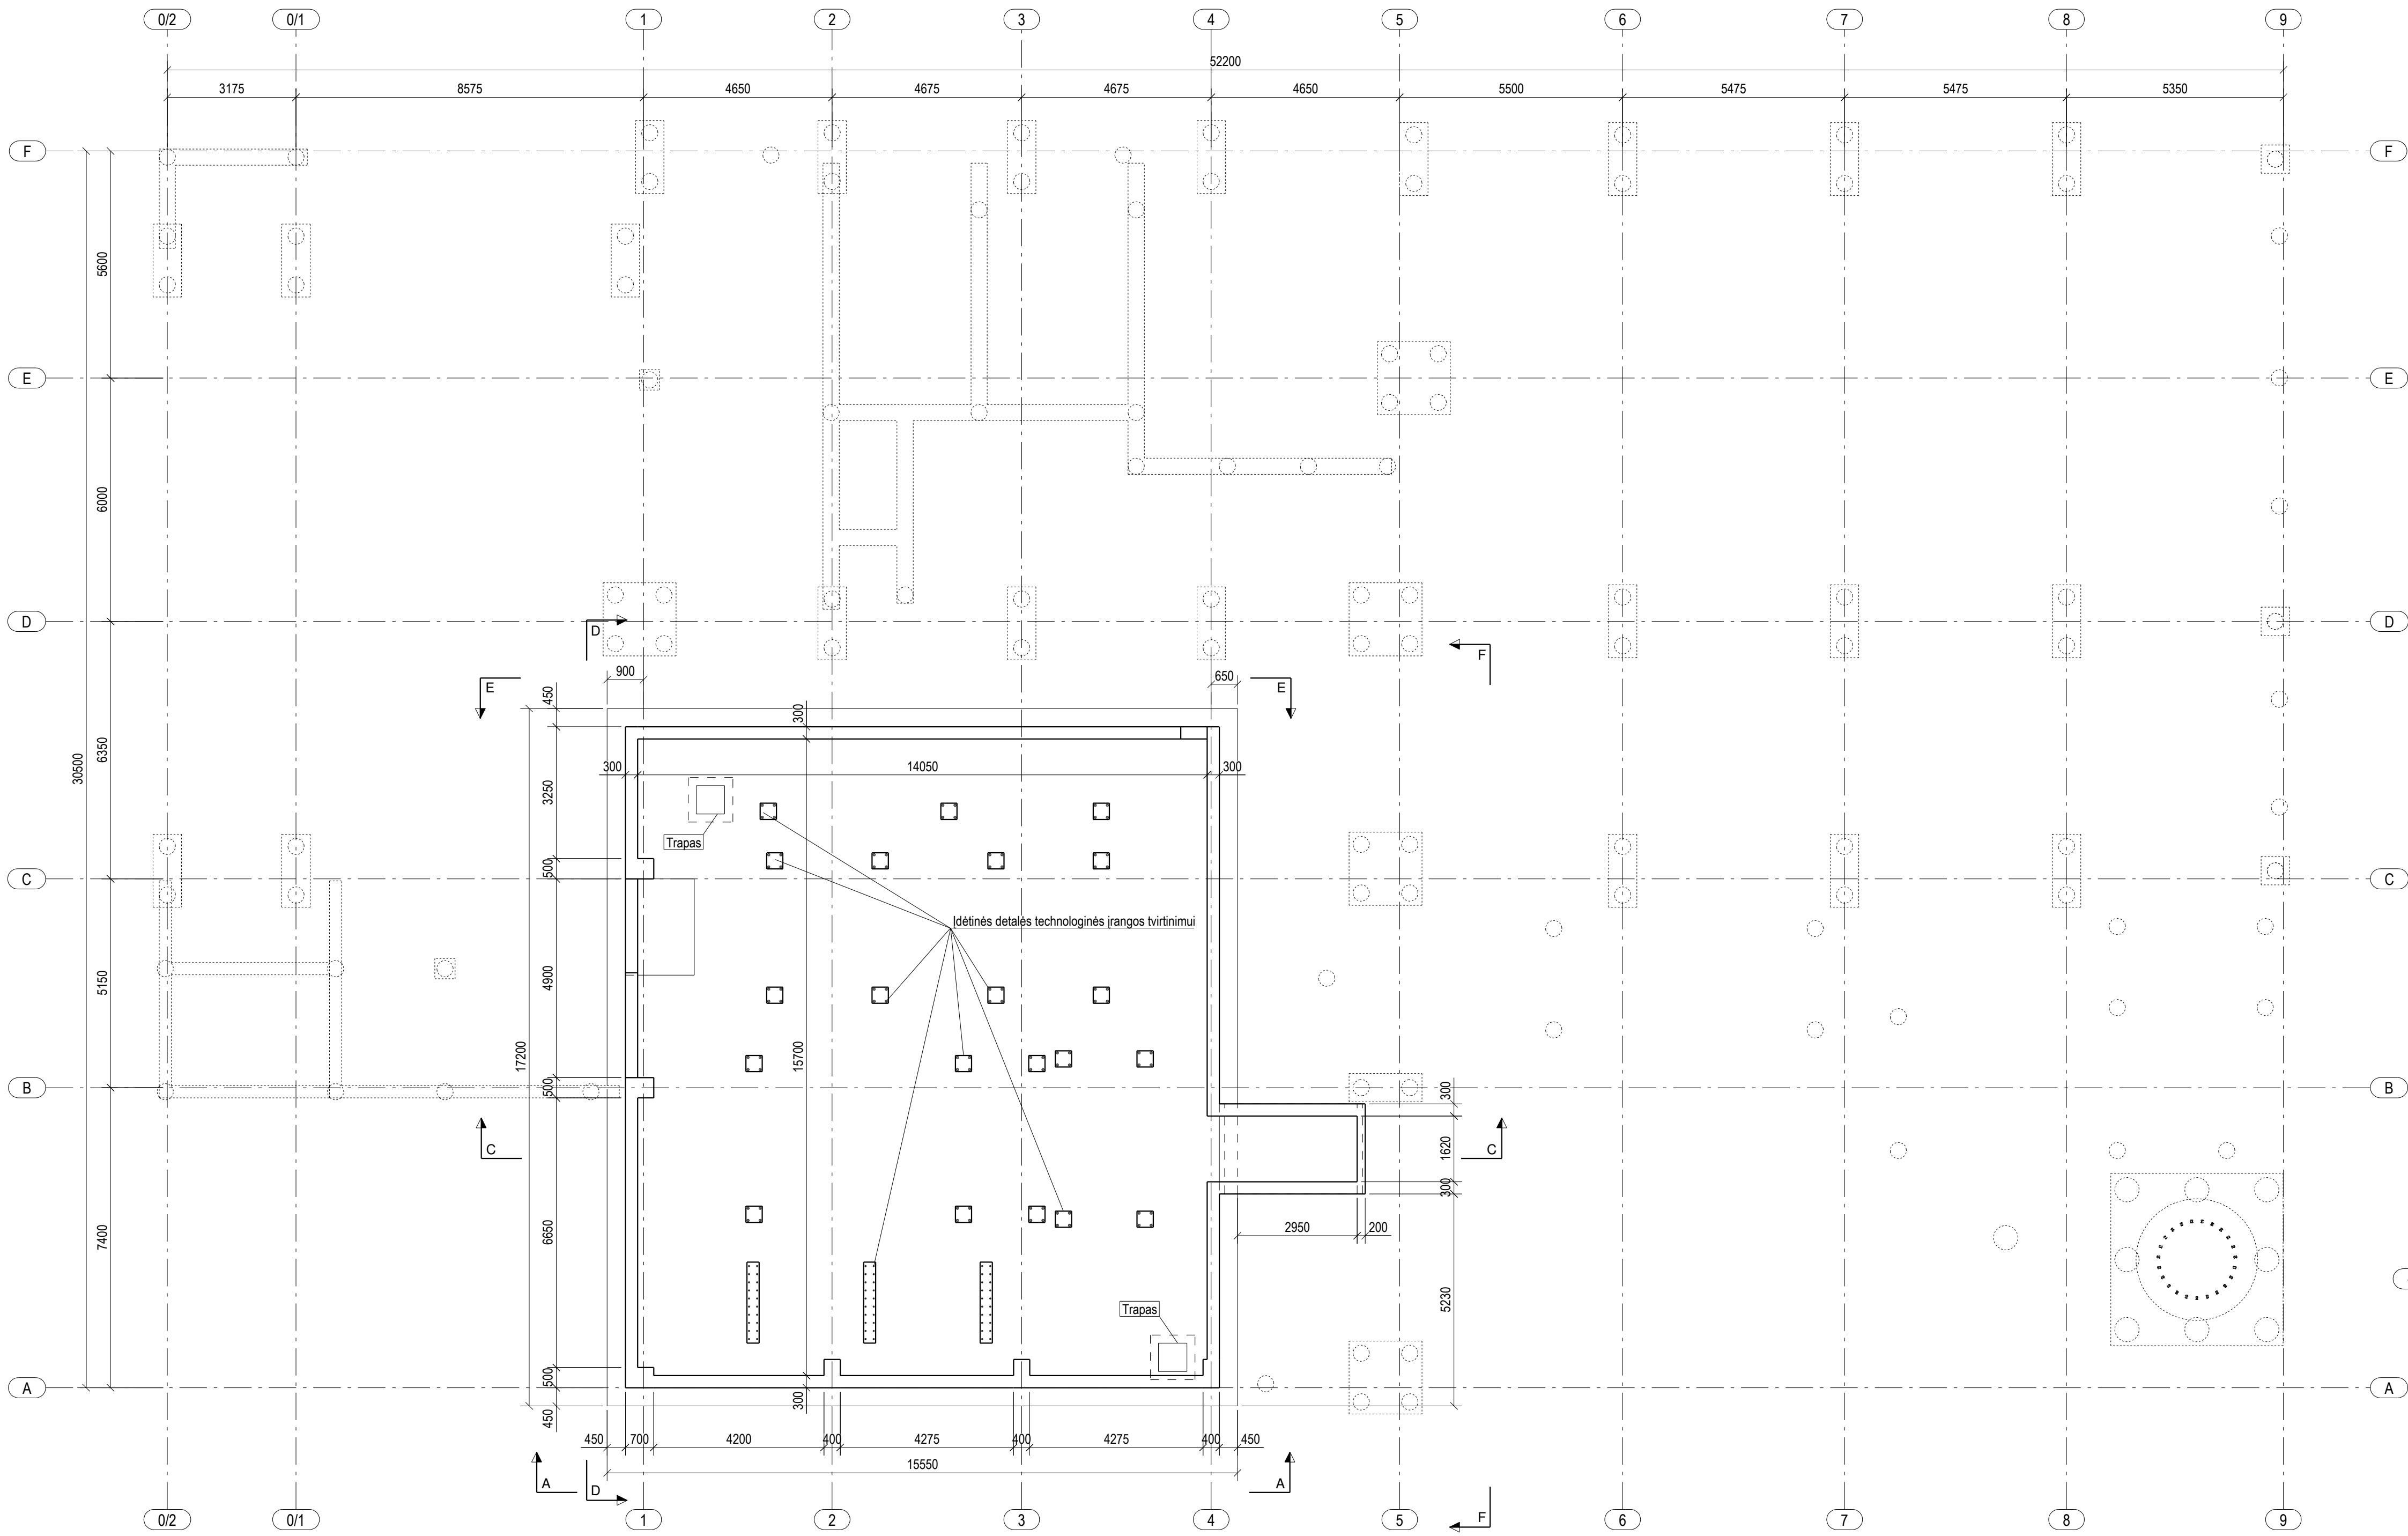


PASTABOS:
1. 0.000=159.60;
2. Betonas C30/37, armatūra S500;

0	2022-01-13	PROJEK TINĖ DOKUMENTACIJA EKSPERTIZEI IR STATYBOS LEIDIMUI		
LAIDA	ISLEIDIMO DATA	LAIDOS STATUSAS: KEITIMO PRIEŽASTIS (JEI TAKOMA)		
KVAL. PATV. DOK. NR.			STATINIO PROJEKTO PAVADINIMAS: GAMYBOS, PRAMONĖS PASKIRTIES PASTATO KATILINĖS G. 5, KARLŲ K., VIŠAGINO SAV. STATYBOS PROJEKTAS	
17488	SPV	G. NAUDŽIONAS	STATINIO NUMERIS IR PAVADINIMAS, DOKUMENTO PAVADINIMAS	LAIDA
17489	SPV padė	L. BALIUCKAS	XX-VISI STATINIAI	0
26692	SPDV	V. ŽALA	KATILINĖS PASTATO PRIEDUOBĖ	
It	STATYTOJAS IR (ARBA) UŽSAKYTOJAS		DOKUMENTO ŽYMŲO	LAPAS
	UAB „Visagino energija“		21058S1LB-XX-TP-SK-B-003	LAPŲ
				1
				1


COKOLINIŲ PANELIŲ, MŪRO, GB SIENŲ PLANAS

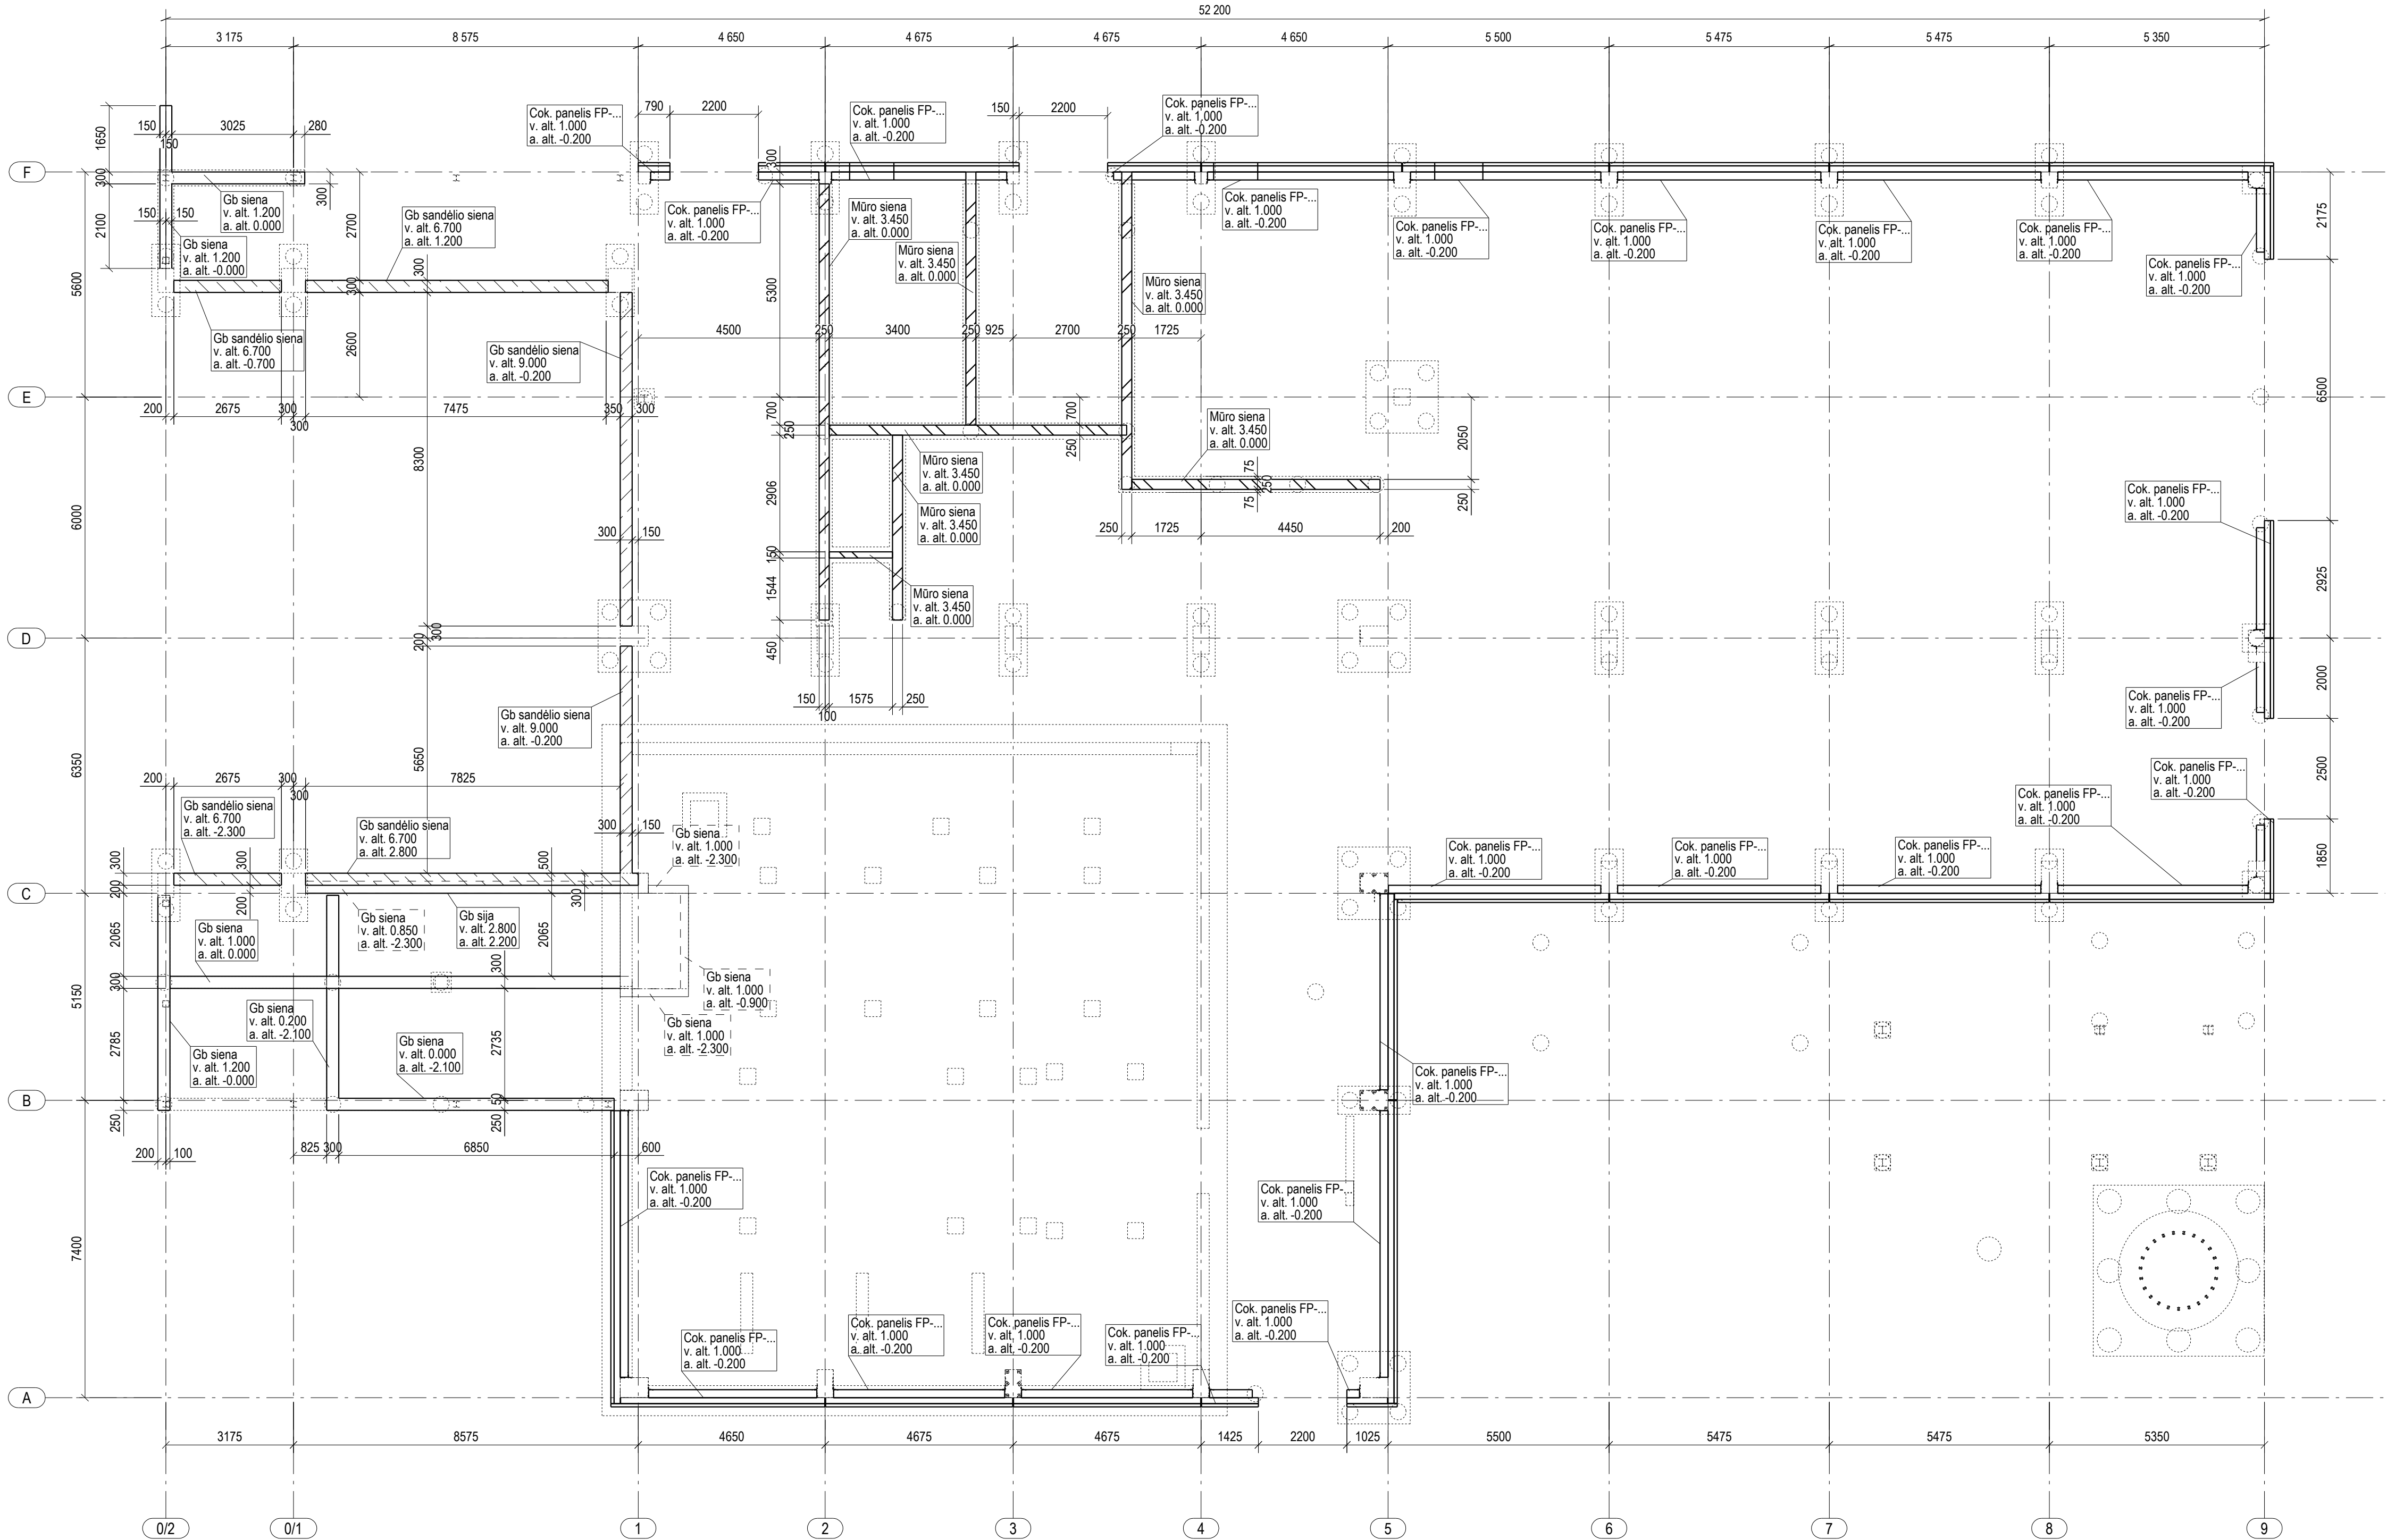

Cokolinės sijos 430x1200(h) principinis armavimas

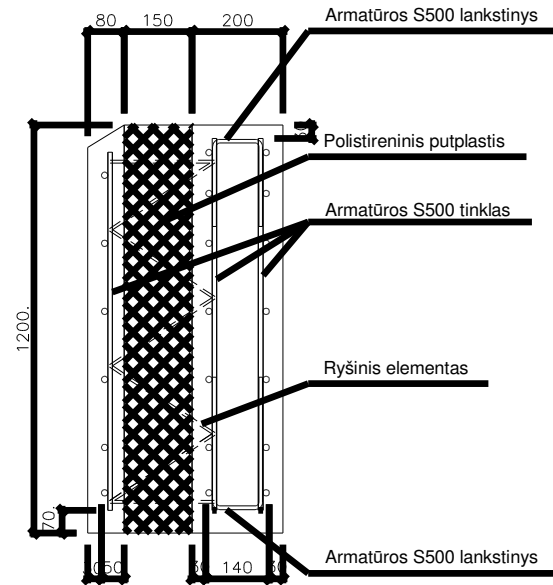

Cokolinio panelio principinis montavimo mazgas

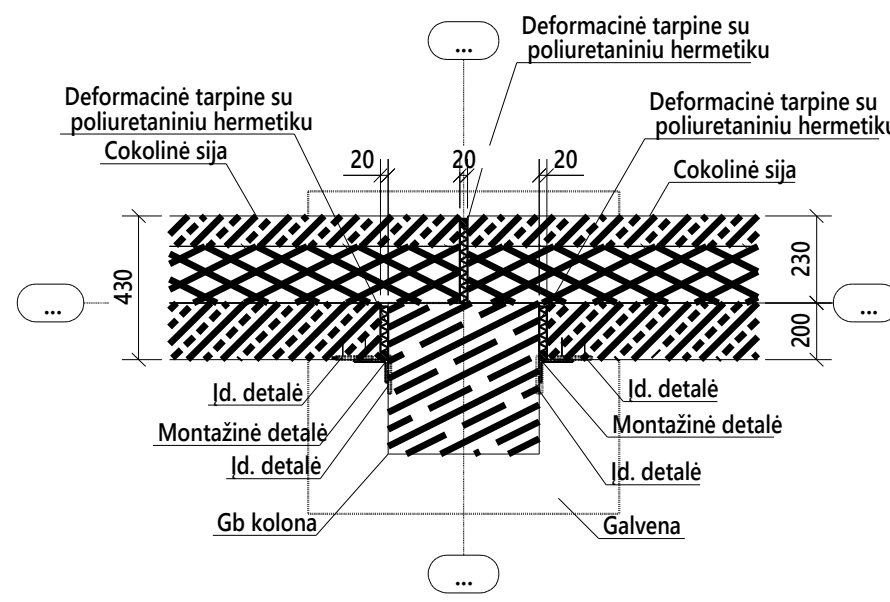





ŽYMĖJIMAI:

virš. alt. - viršaus altitudė;
ap. alt. - apatinės altitudė;
FP... - cokolinis panelis;

PASTABOS:

- 0.000=159.60;
- Betonas C30/37, armatūra S500;

0	2022-01-13	PROJEKTO DOKUMENTACIJA EKSPERTIZEI IR STATYBOS LEIDIMUI	STATINIO PROJEKTO PAVADINIMAS	STATINIO NUMERIS IR PAVADINIMAS, DOKUMENTO PAVADINIMAS	LAIŠA
LAIŠA	ISLEIDIMO DATA	LAIŠOS STATUSAS, KEITIMO PRIEŽASTIS (JEI TAIKOMA)	GAMYBOS, PRAMONĖS PASKIRTIES PASTATO KATILINĖS G. 5, KARLŲ K., VISAGINO SAV. STATYBOS PROJEKTAS	XX-VISI STATINIAI	0
KVAL. PATV. DOK. NR.					
17488	SPV	G. NAUDŽIONAS			
17489	SPV padėj.	L. BALIUCKAS			
26692	SPDV	V. ŽALĄ			
It	STATYTOJAS IR (ARBA) UŽSAKYTOJAS	UAB „Visagino energija“	DOKUMENTO ŽYMUO	LAPAS	LAPŲ
			21058S1LB-XX-TP-SK-B-005	1	1

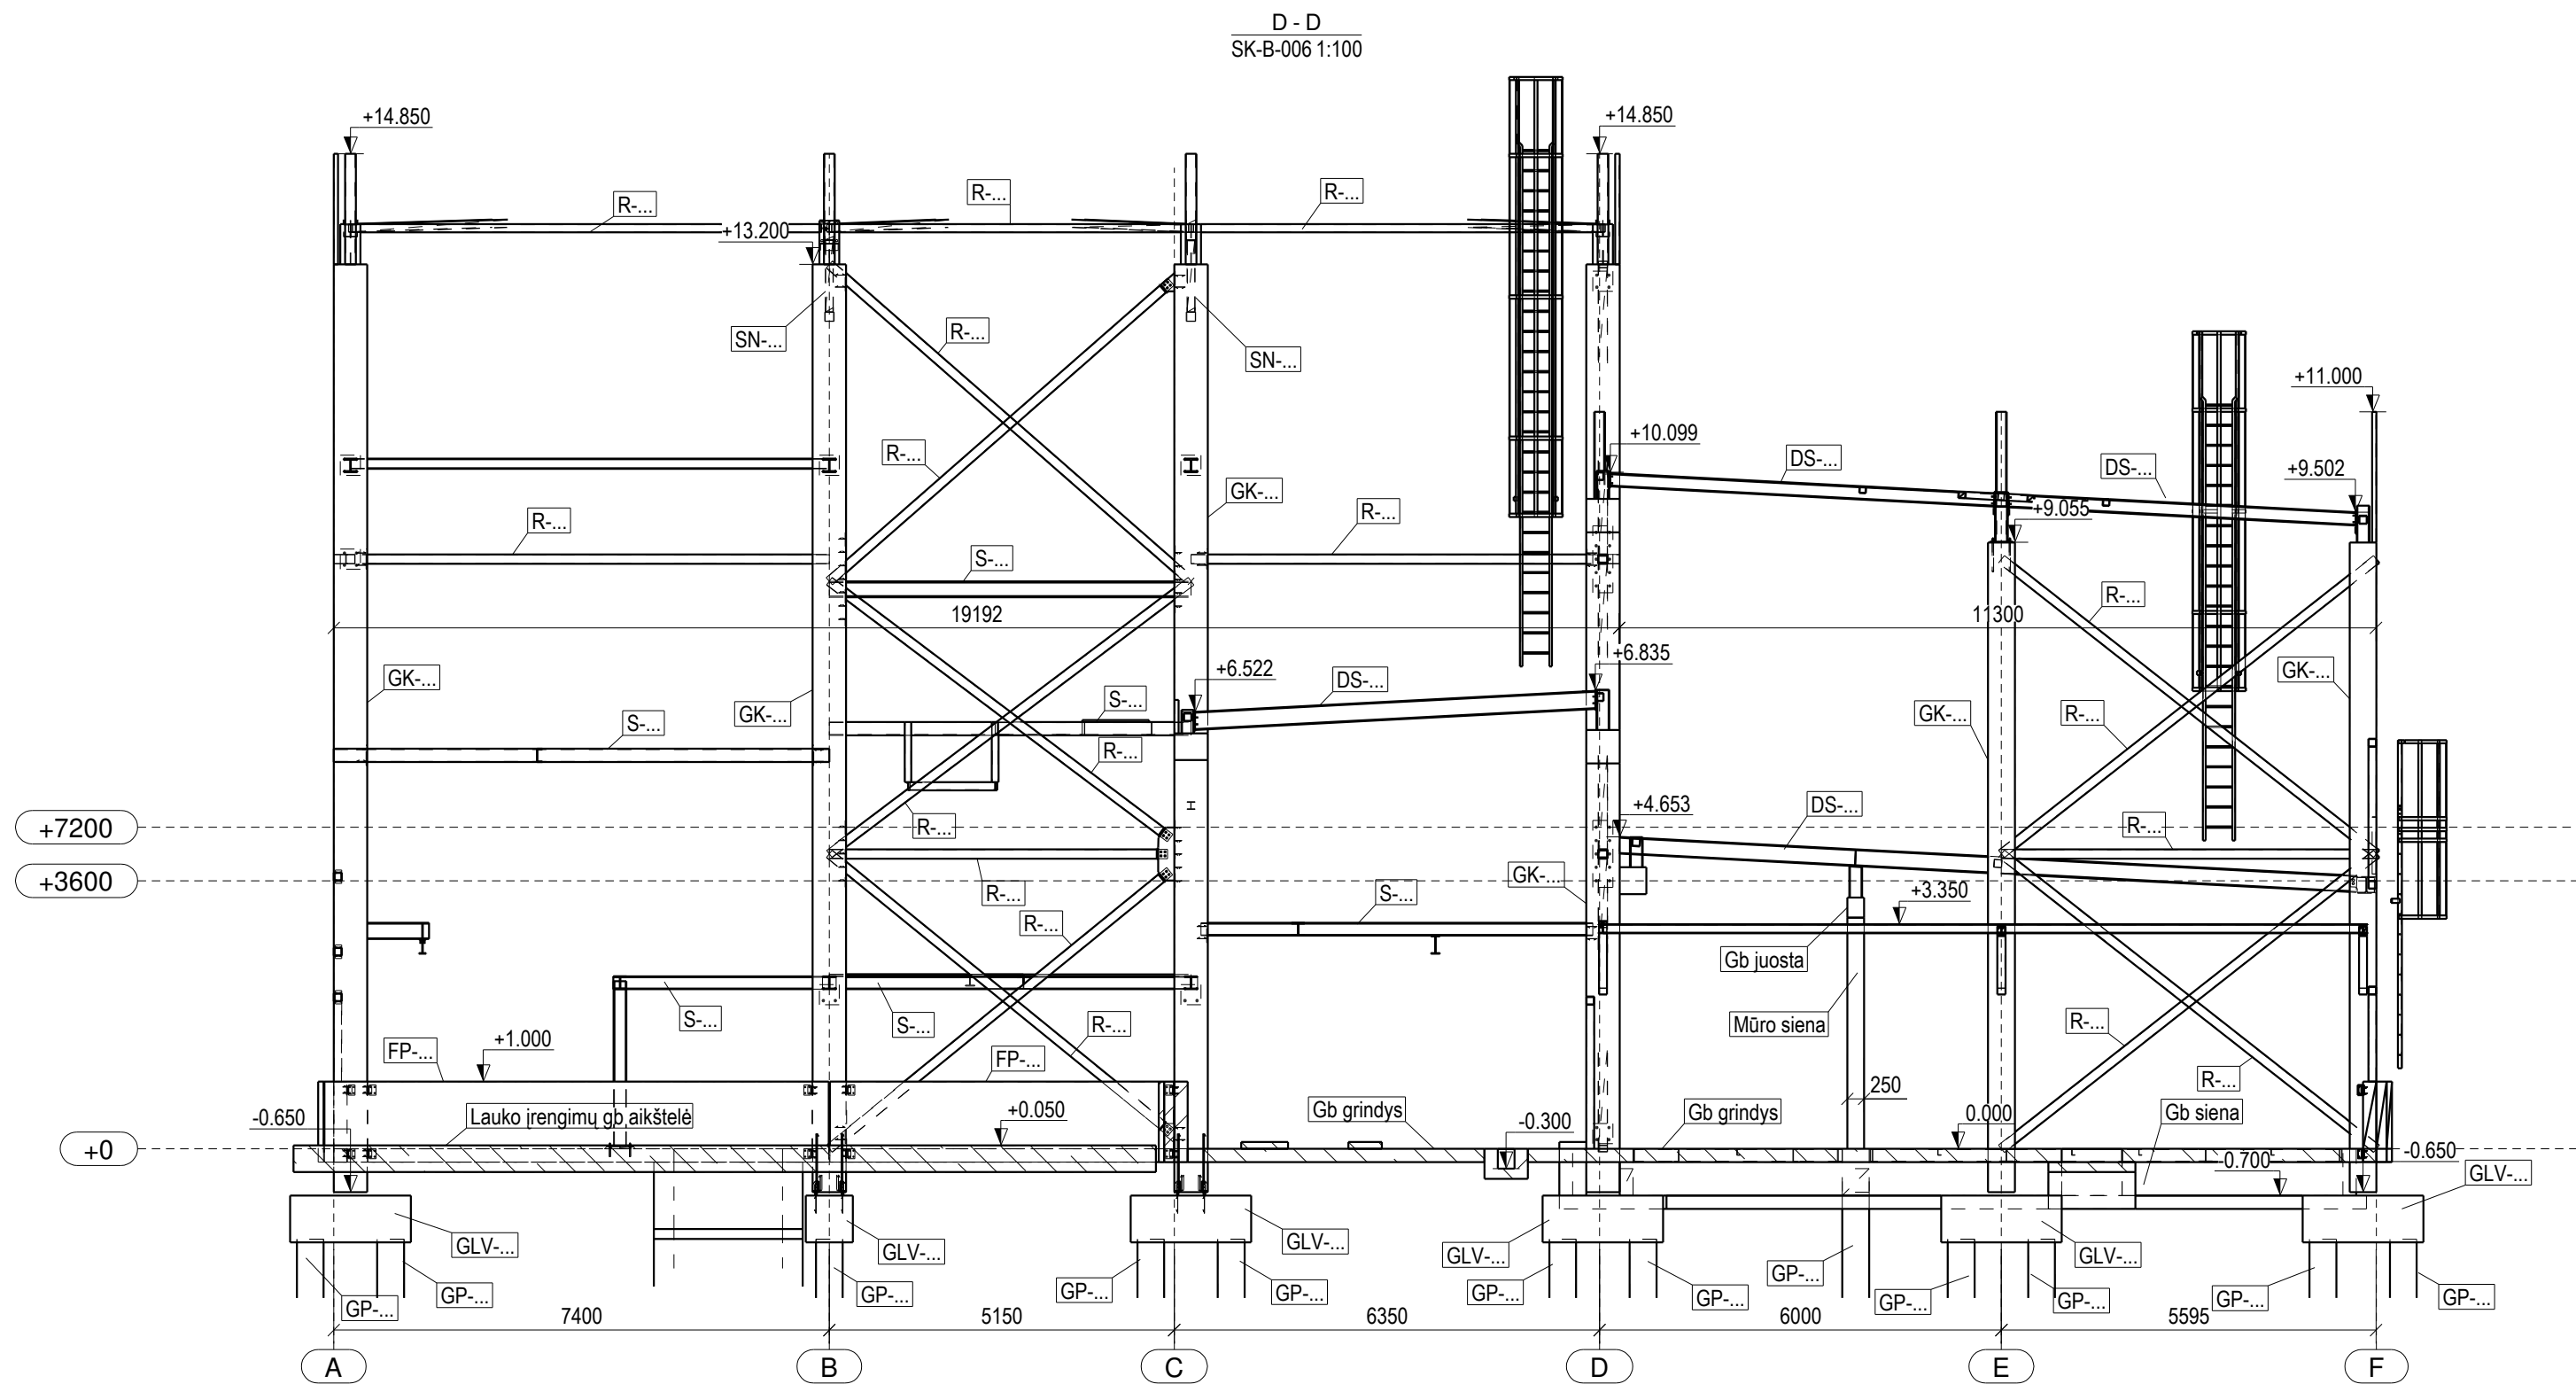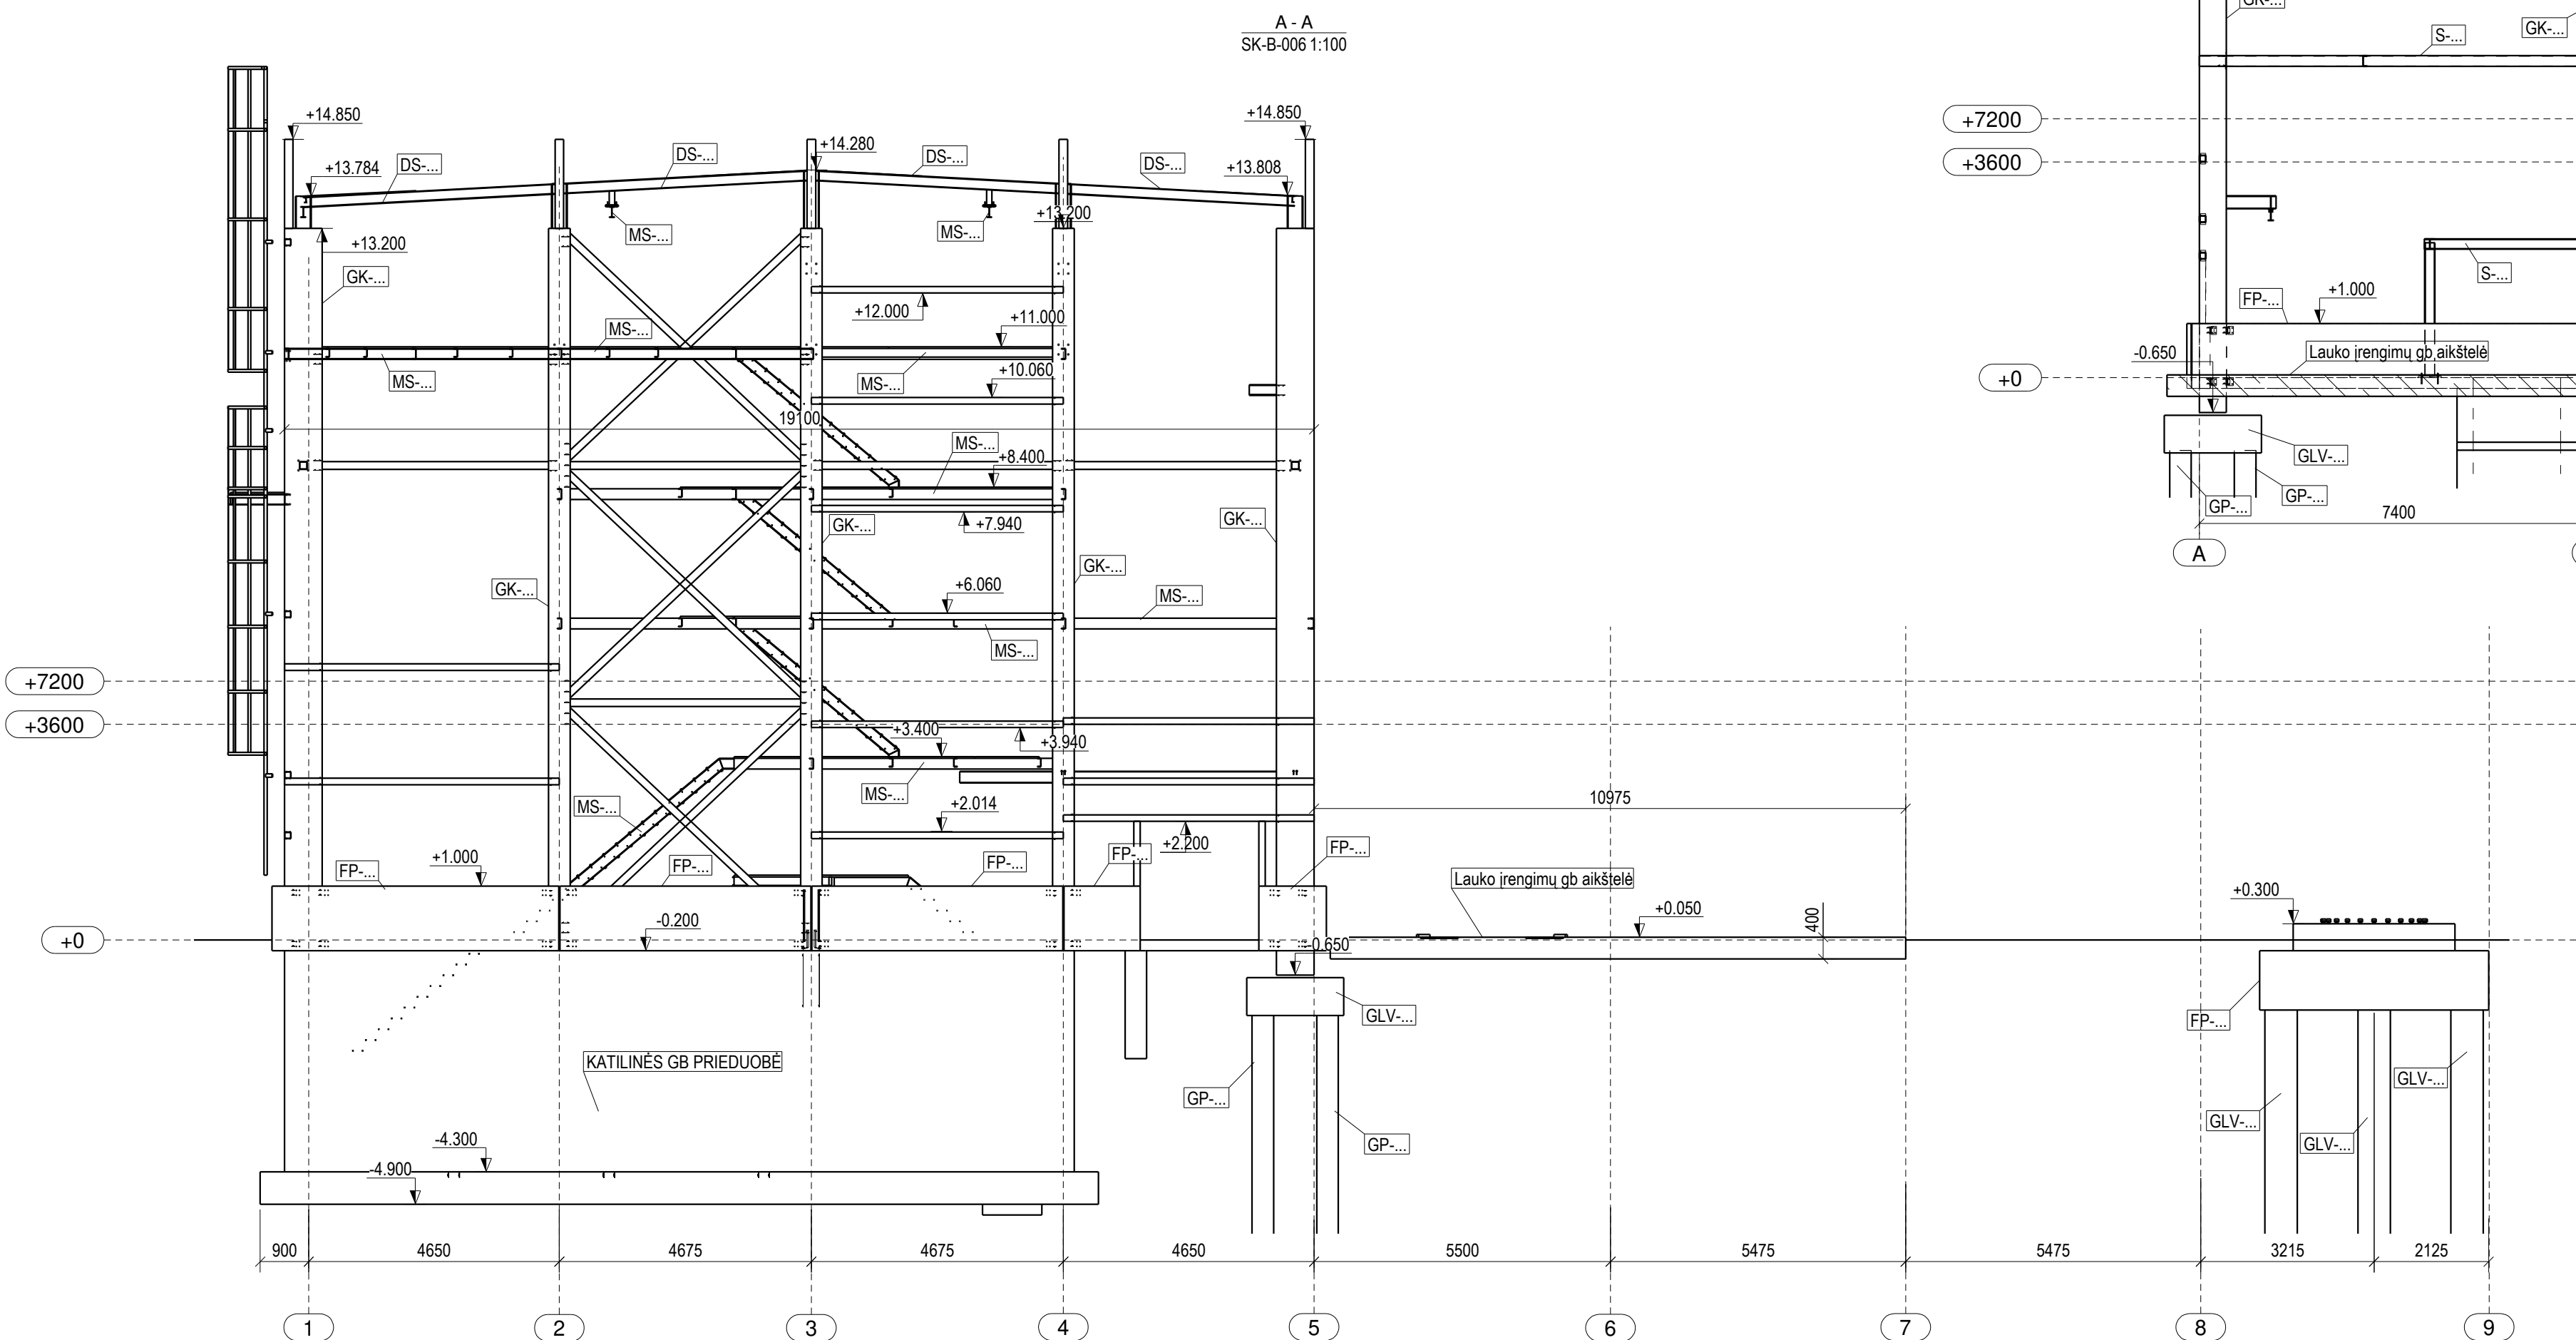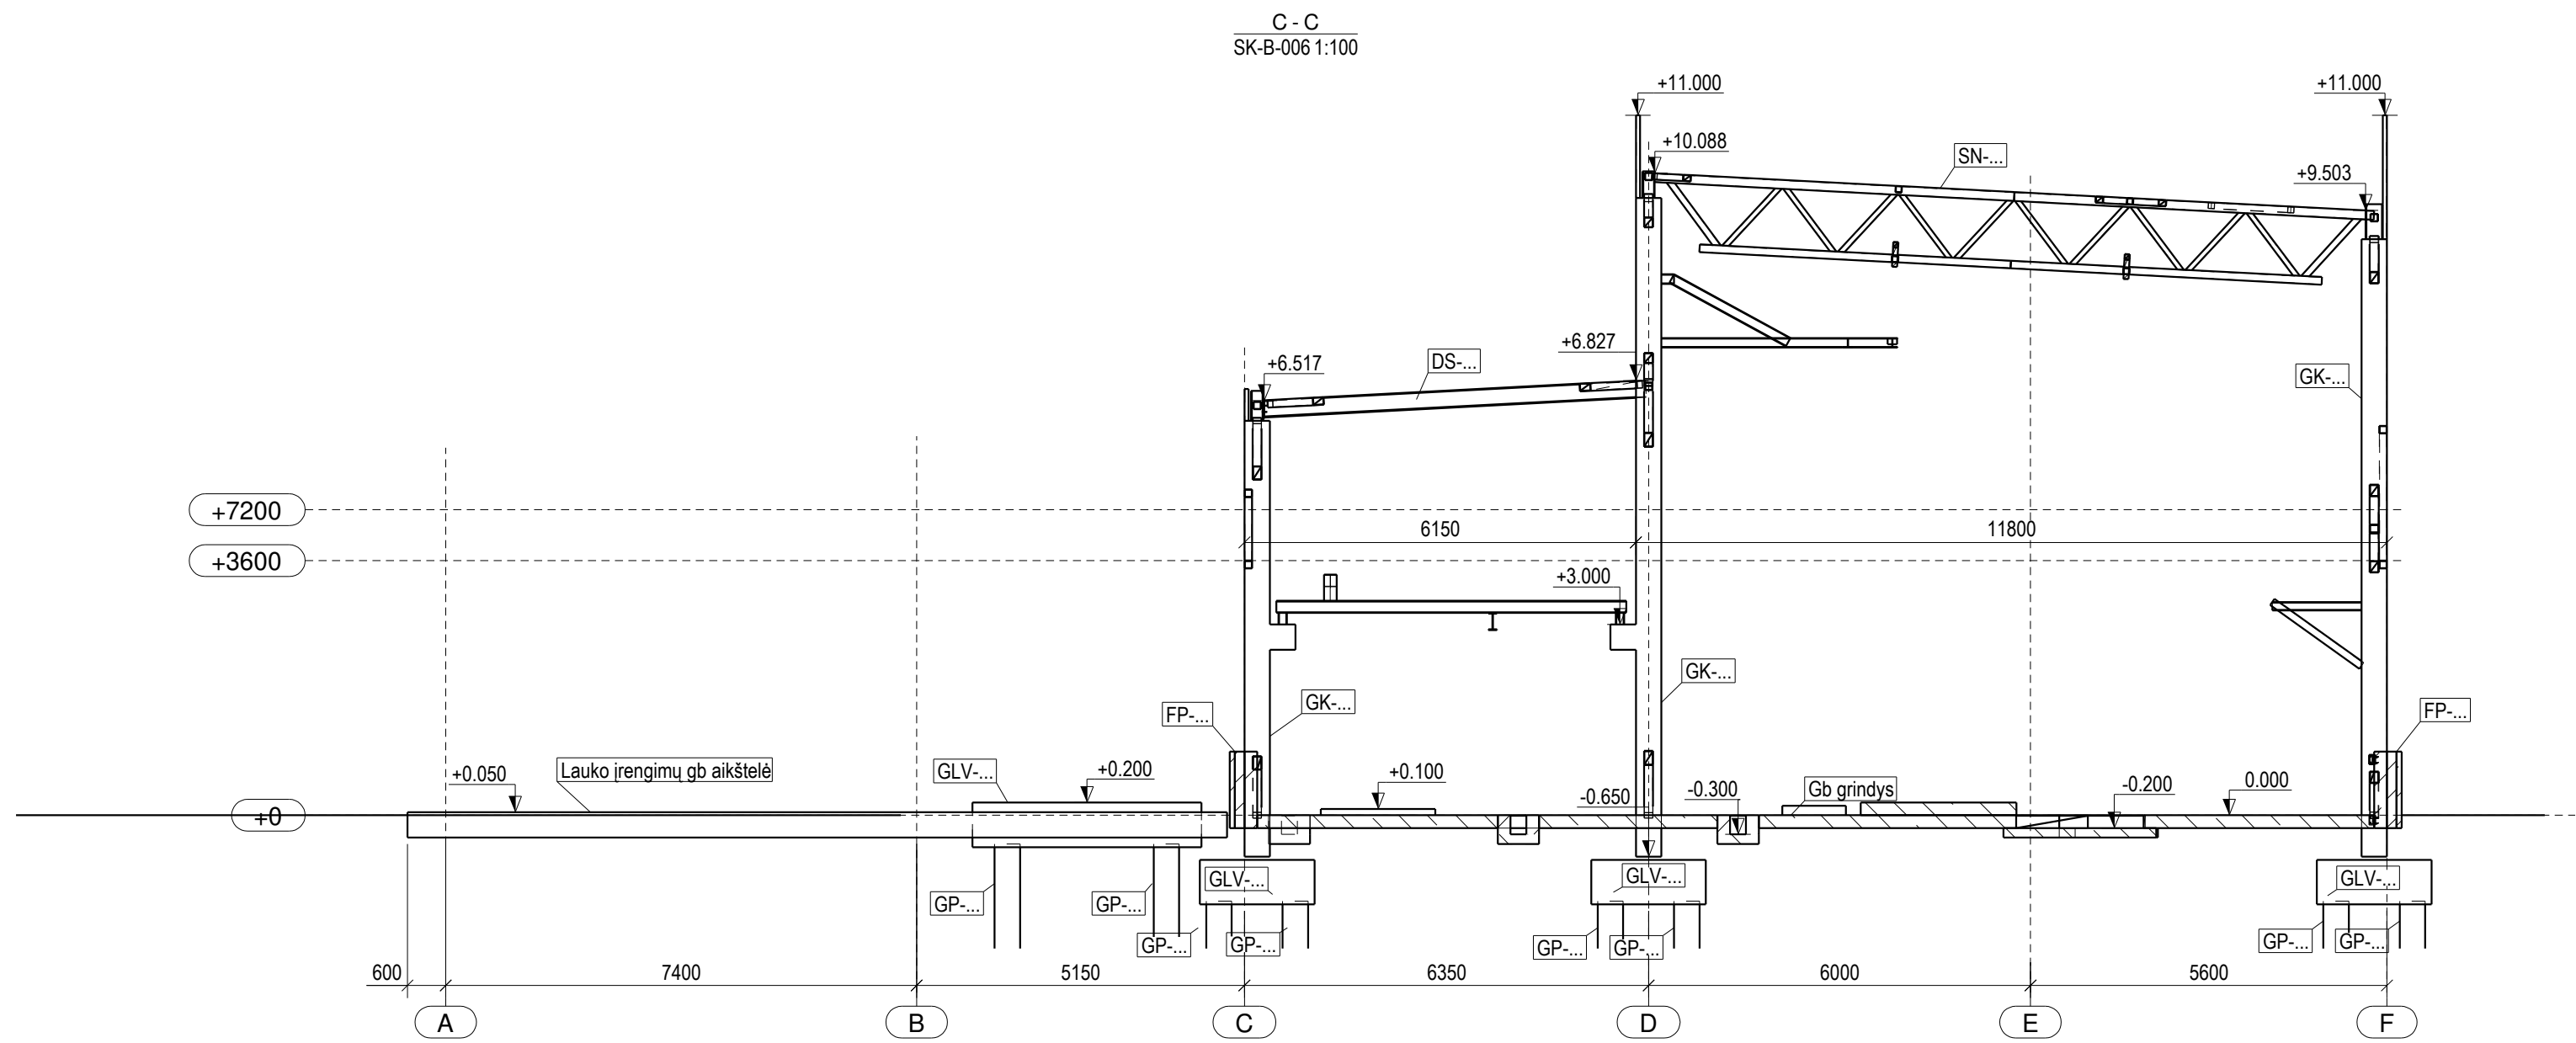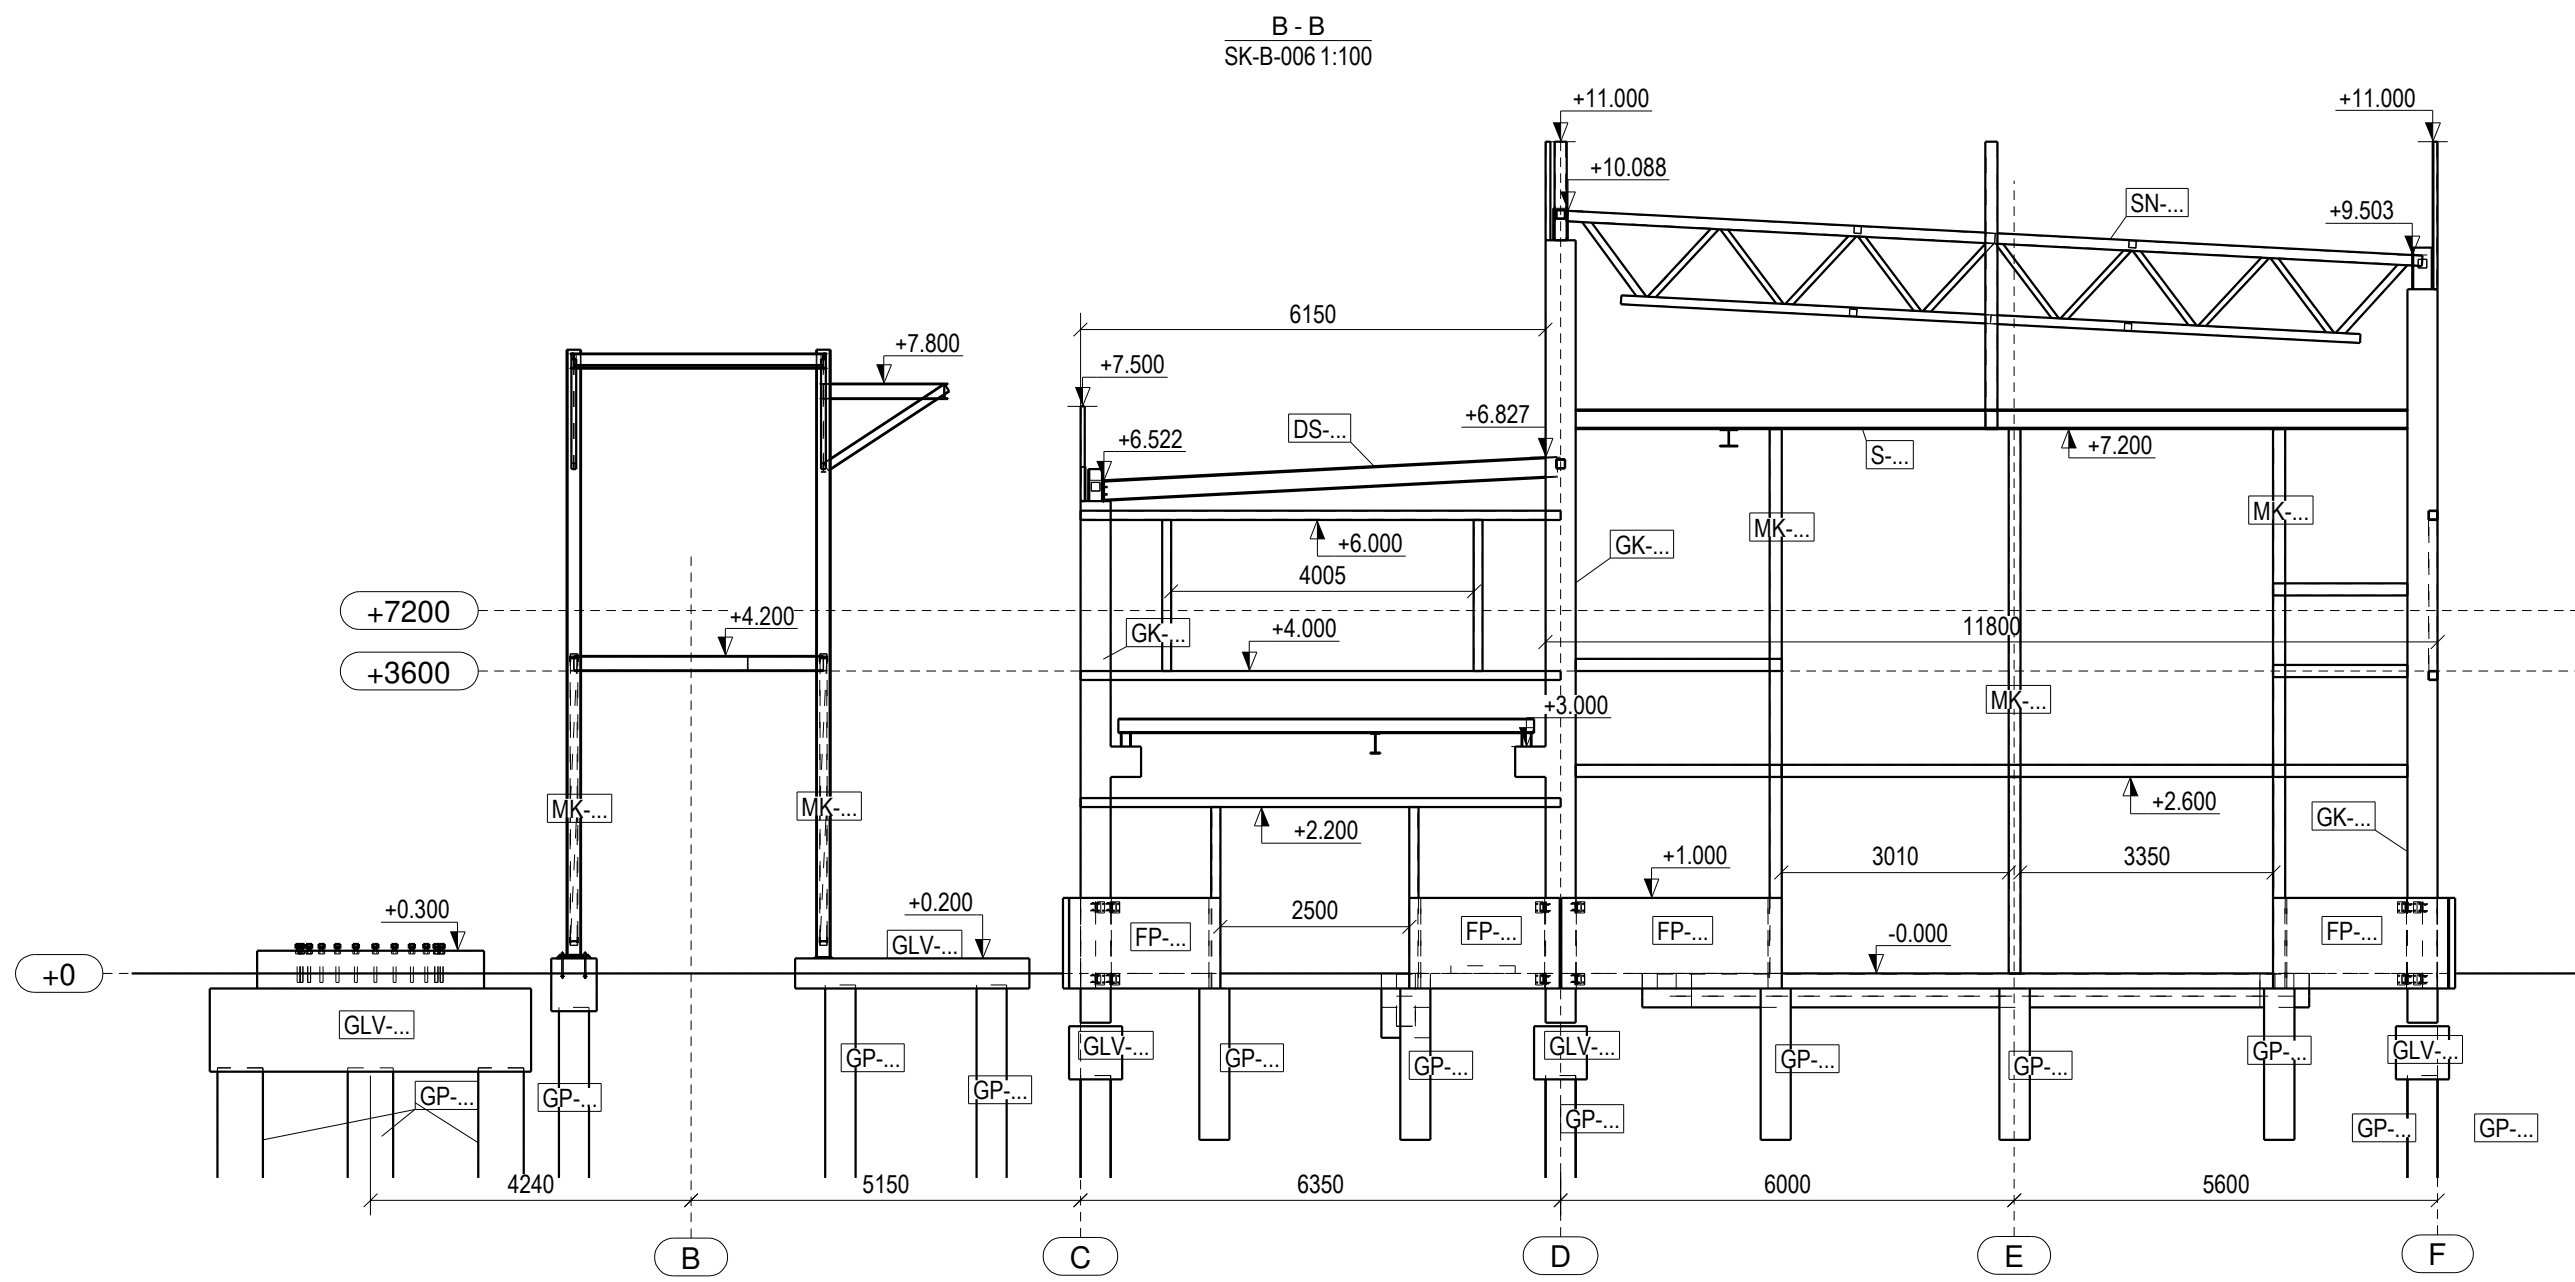




ŽYMEJIMAI:

GP... - gręžinis poils;
GLV... - gb galvėna;
FP... - cokolinis panelis;
GK... - gb kolona;
MK... - met. kolona;
MS... - met. sija;
DS... - met. denginio sija;
SN... - metalinė santvara;
R... - metalinis ryšys;

PASTABOS:

1. 0.000=159.60;

0	2022-01-13	PROJEKČINĖ DOKUMENTACIJA EKSPERTIZEI IR STATYBOS LEIDIMUI					
LAIDA	ISLEIDIMO DATA	LAIDOS STATUSAS. KEITIMO PRIEŽASTIS (JEI TÄKOMA)					
KVAL. PATV. DOK. NR.			STATINIO PROJEKTO PAVADINIMAS GAMYBOS, PRÄMONĖS PASKIRTIES PASTATO KATILINĖS G. 5, KARLŲ K., VISAGINO SAV. STATYBOS PROJEKTAS				
17488	SPV	G. NAUDŽIÖNAS	STATINIO NUMERIS IR PAVADINIMAS, DOKUMENTO PAVADINIMAS			LAIDA	
17489	SPV padė	L. BALIUCKAS	XX-VISI STATINIAI			0	
26692	SPDV	V. ŽÄLA	PŪJÖVIAI A-A, B-B, C-C, D-D				
It	STATYTÖJAS IR (ARBA) UŽSAKYTOJAS UAB „Visagino energija“		DOKUMENTO ŽYMUÖ			LAPAS	LAPŲ
			21058S1LB-XX-TP-SK-B-007			1	1

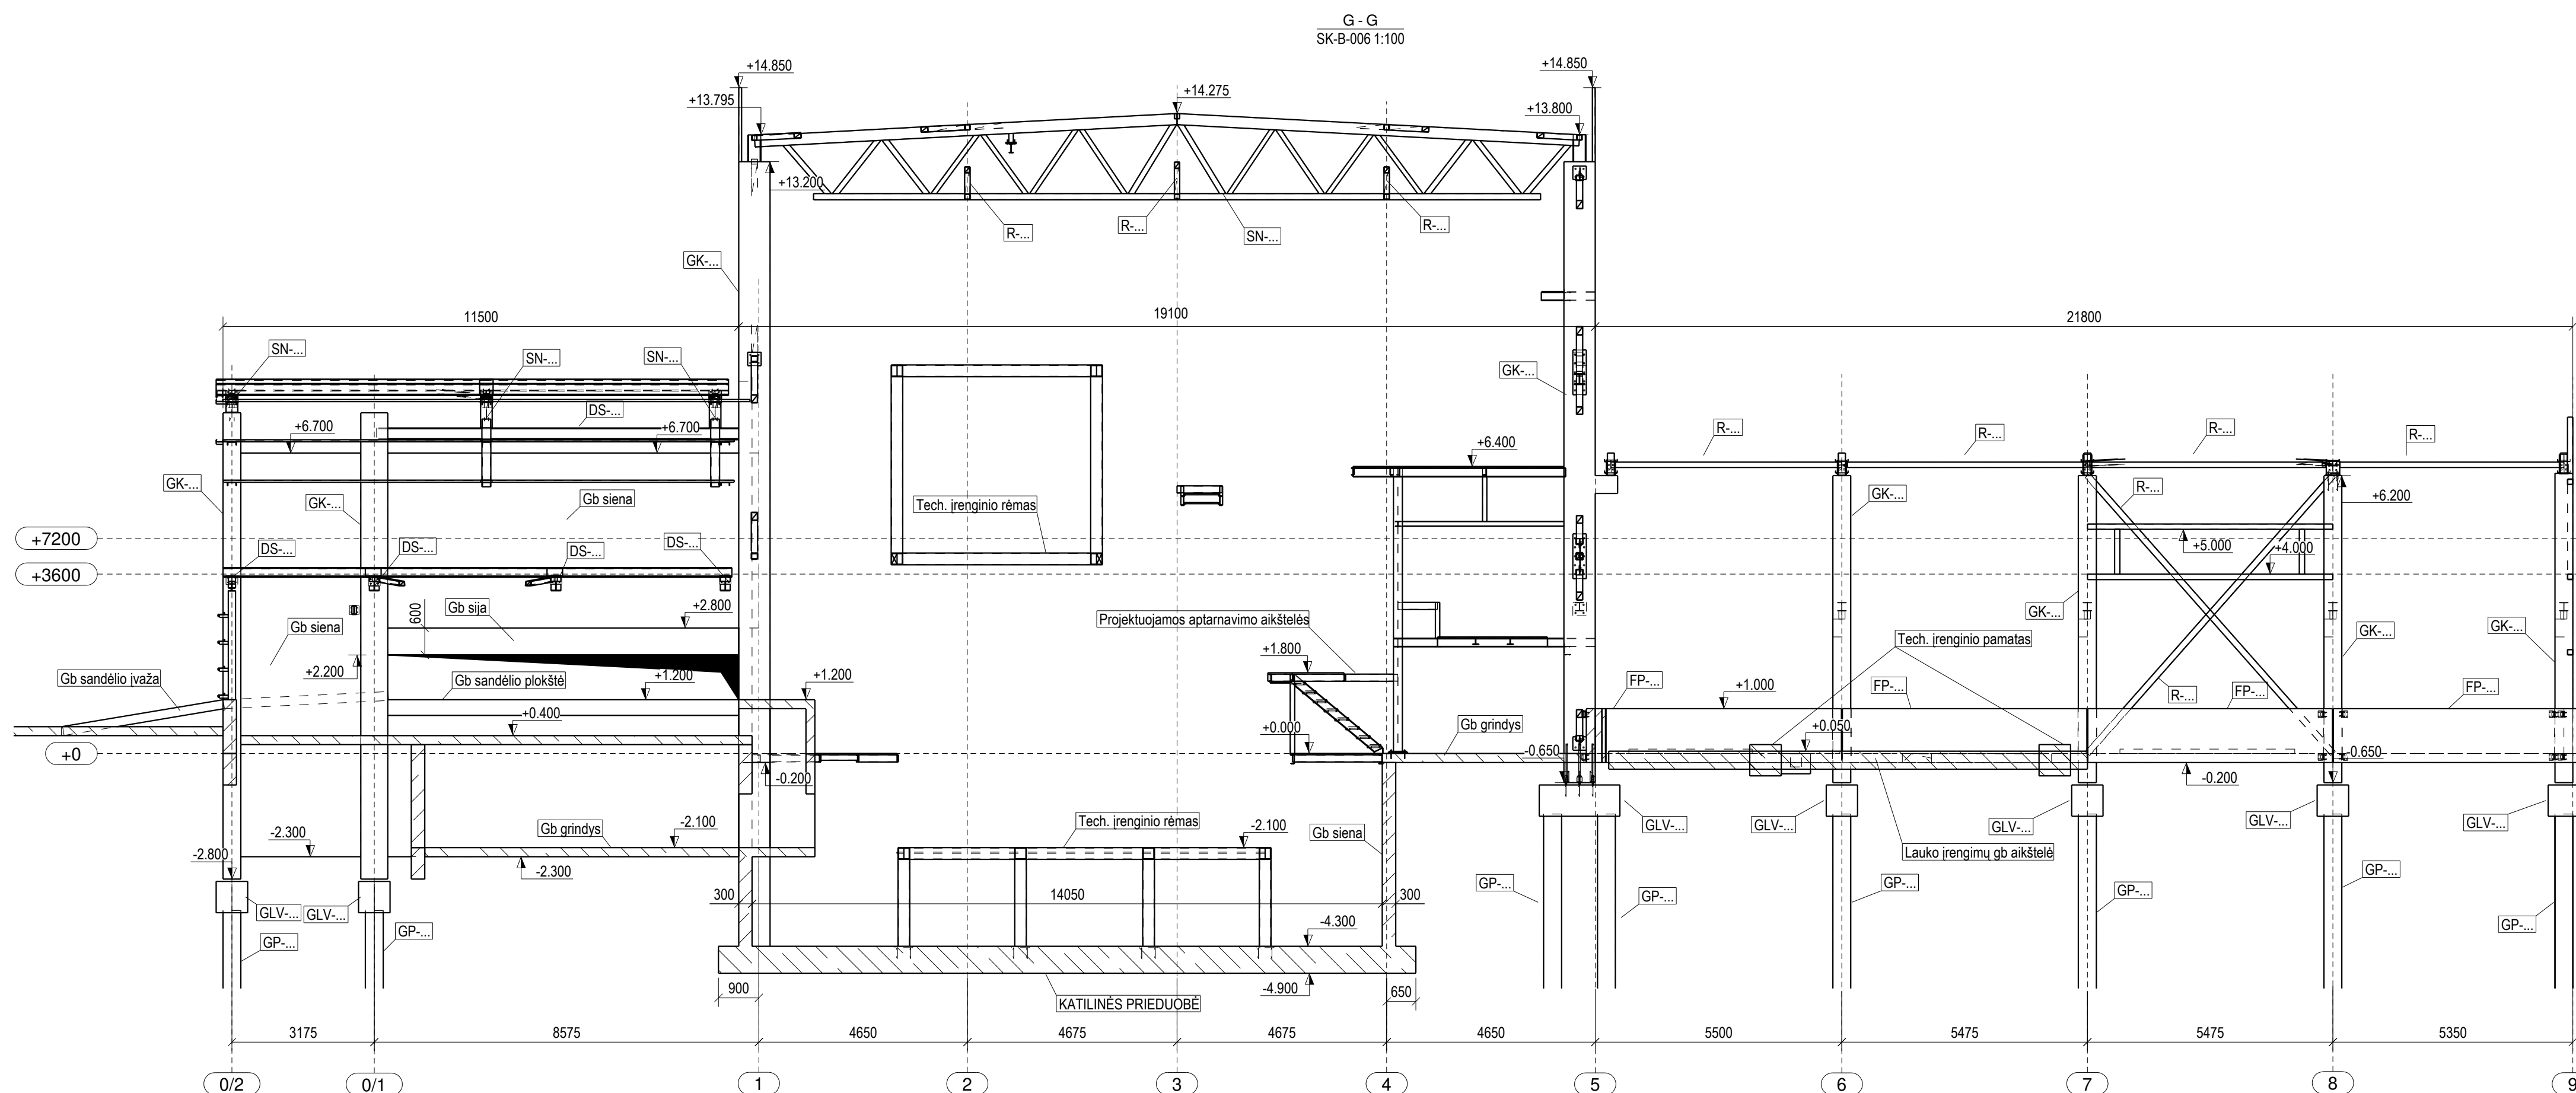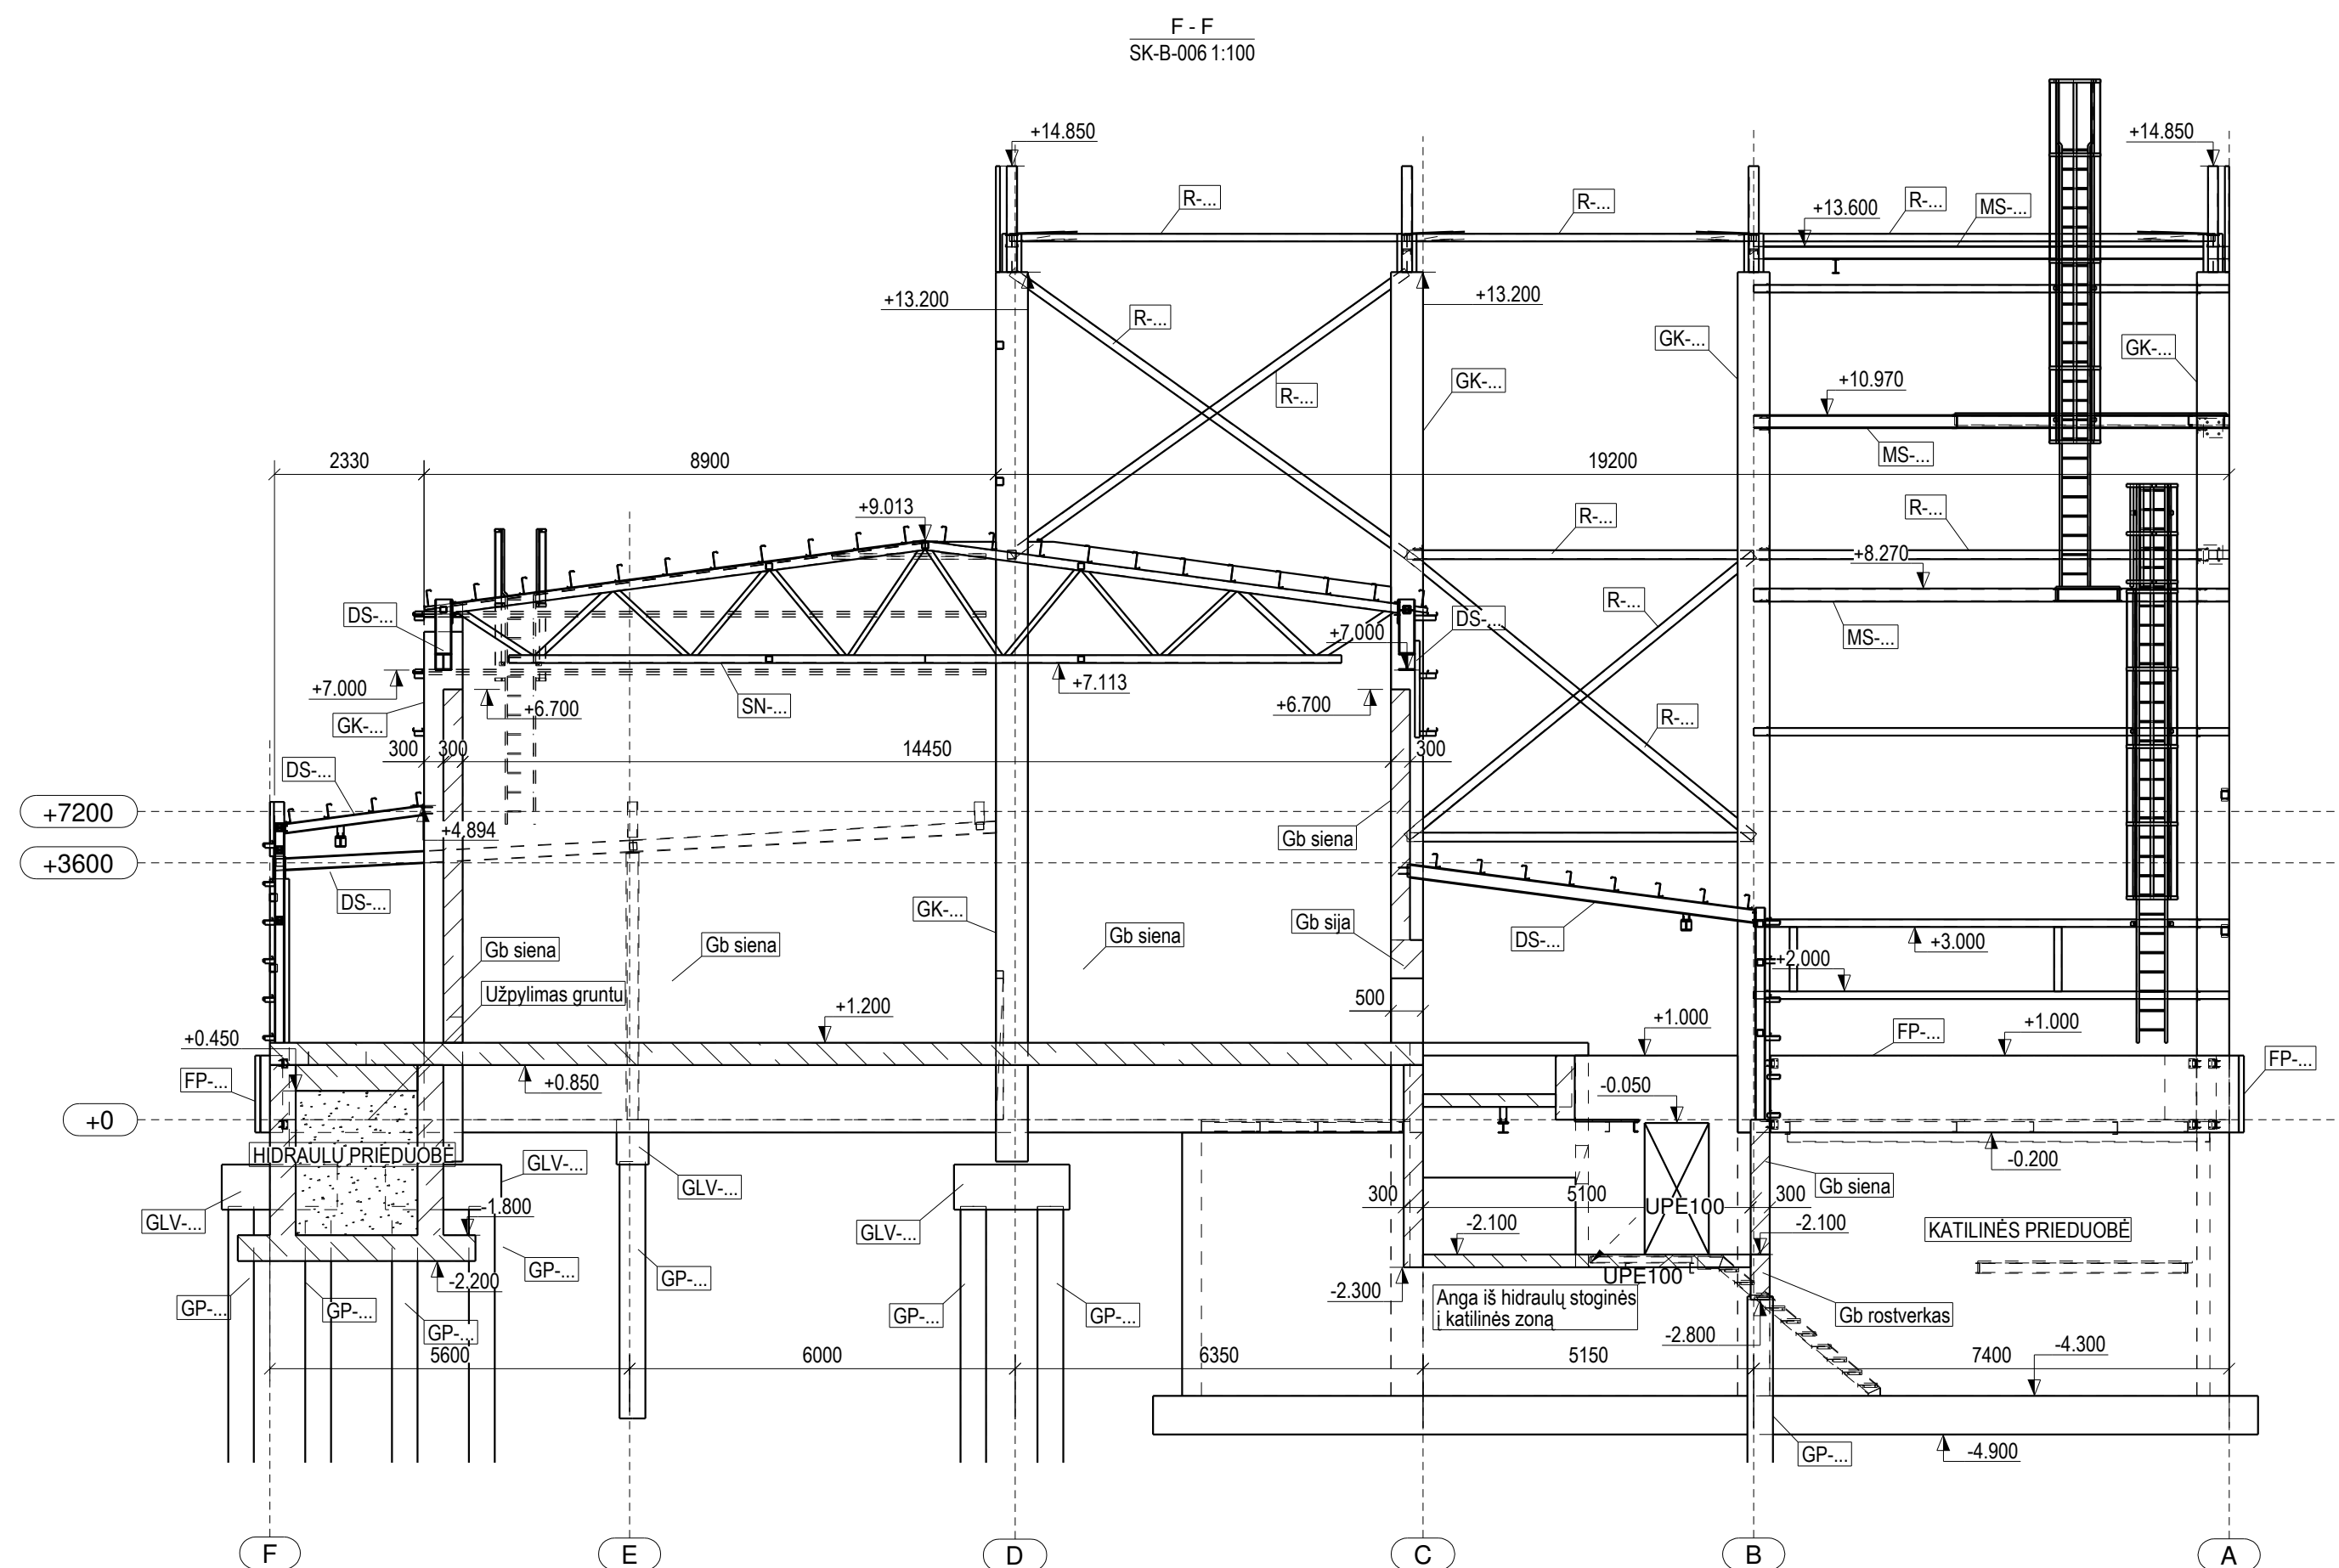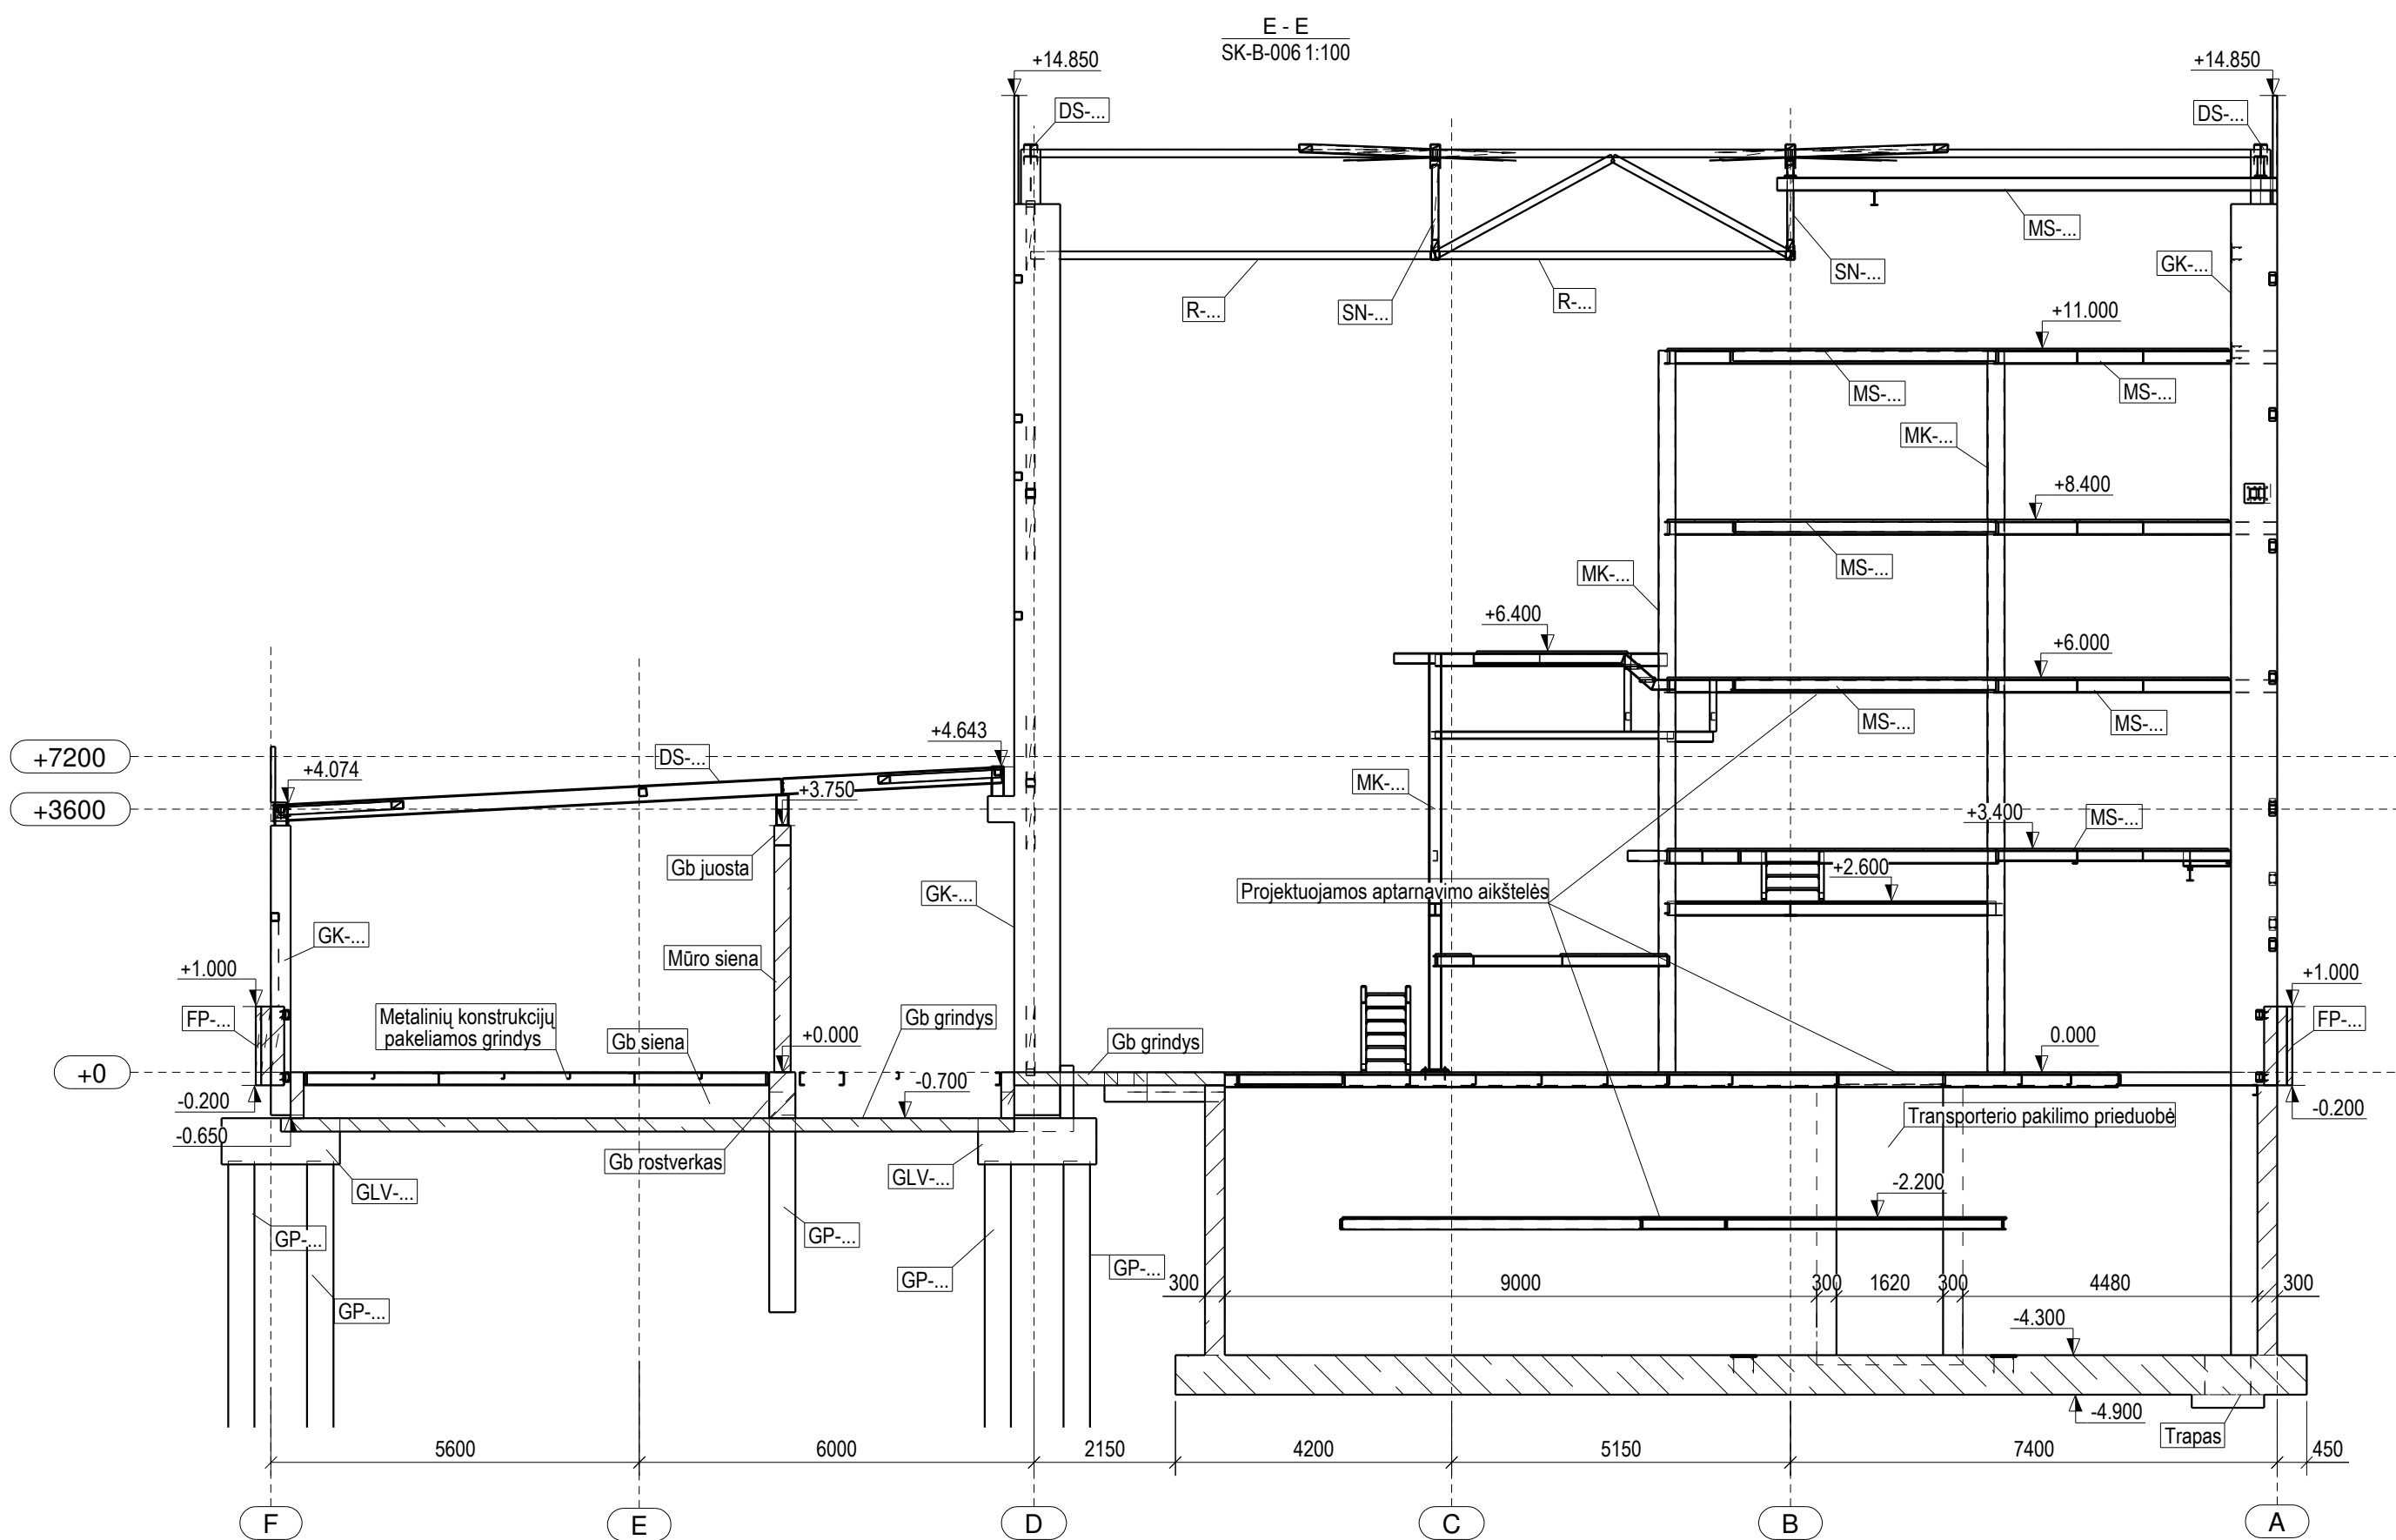

ŽYMĖJIMAI:






GP... - gręžtinis polis;
GLV... - gb galvėna;
FP... - cokolinis panelis;
GK... - gb kolona;
MK... - met. kolona;
MS... - met. sija;
DS... - met. denginio sija;
SN... - metalinė santvara;
R... - metalinis ryšys;

PASTABOS:

1. 0.000=159.60;


0	2022-01-13	PROJEKČINĖ DOKUMENTACIJA EKSPERTIZEI IR STATYBOS LEIDIMUI	STATINIO PROJEKTO PAVADINIMAS	
LAIDA	ISLEIDIMO DATA	LAIDOS STATUSAS: KEITIMO PRIEŽASTIS (JEI TÄKOMA)	XX-VISI STATINIAI	
KVAL. PATV. DOK. NR.			GAMYBOS, PRAMONĖS PASKIRTIES PASTATO KATILINĖS G. 5, KARLŲ K., VISAGINO SAV. STATYBOS PROJEKTAS	
17488	SPV	G. NAUDŽIÖNAS	STATINIO NUMERIS IR PAVADINIMAS, DOKUMENTO PAVADINIMAS	LAIDA
17489	SPV padė	L. BALIUCKAS	PŪJŲVIAI E-E, F-F, G-G	0
26692	SPDV	V. ŽALA	DOKUMENTO ŽYMUO	LAPAS LAPŲ
It	UAB „Visagino energija“		21058S1LB-XX-TP-SK-B-008	1 1

52200

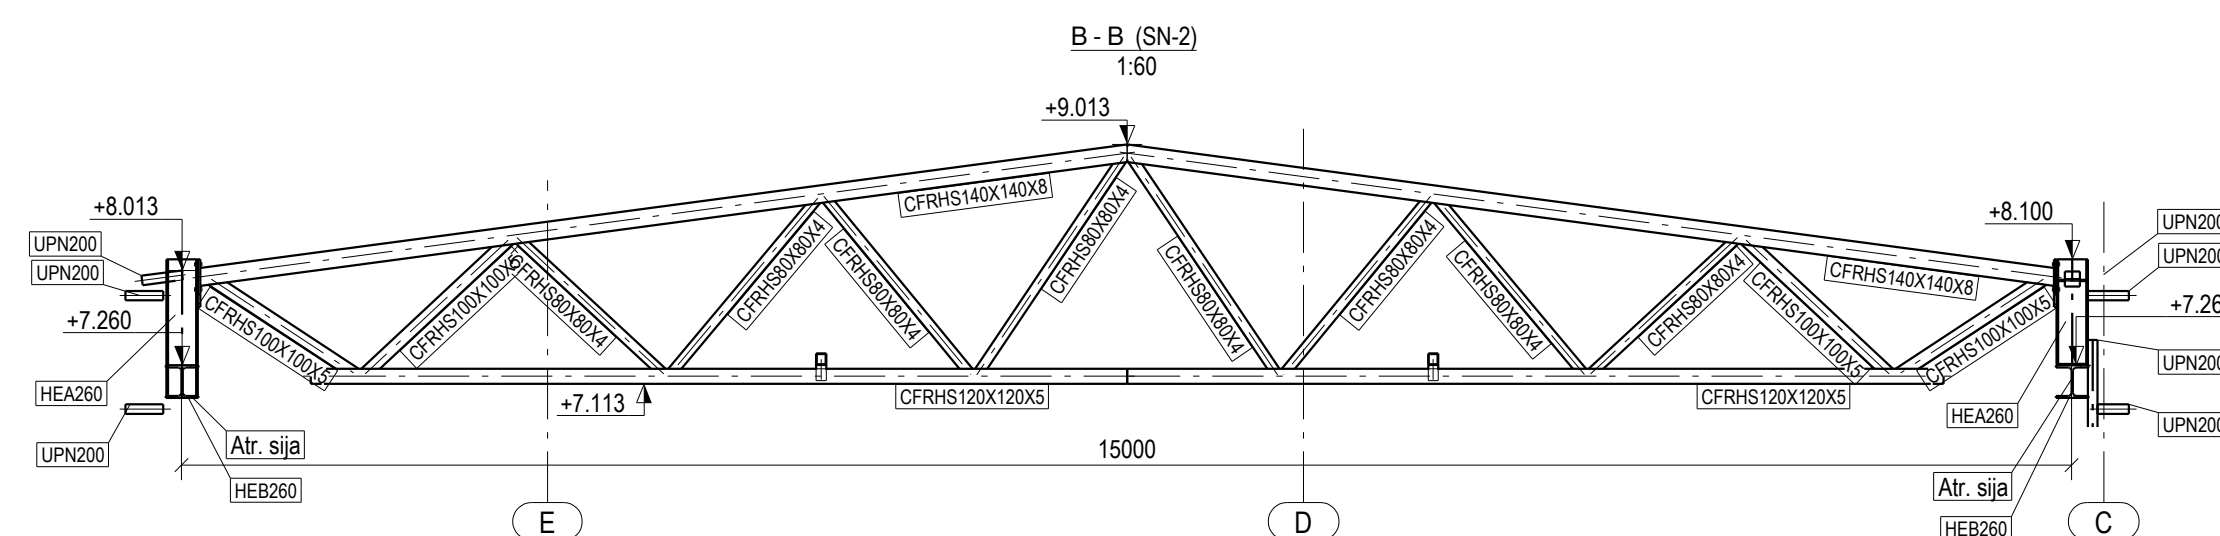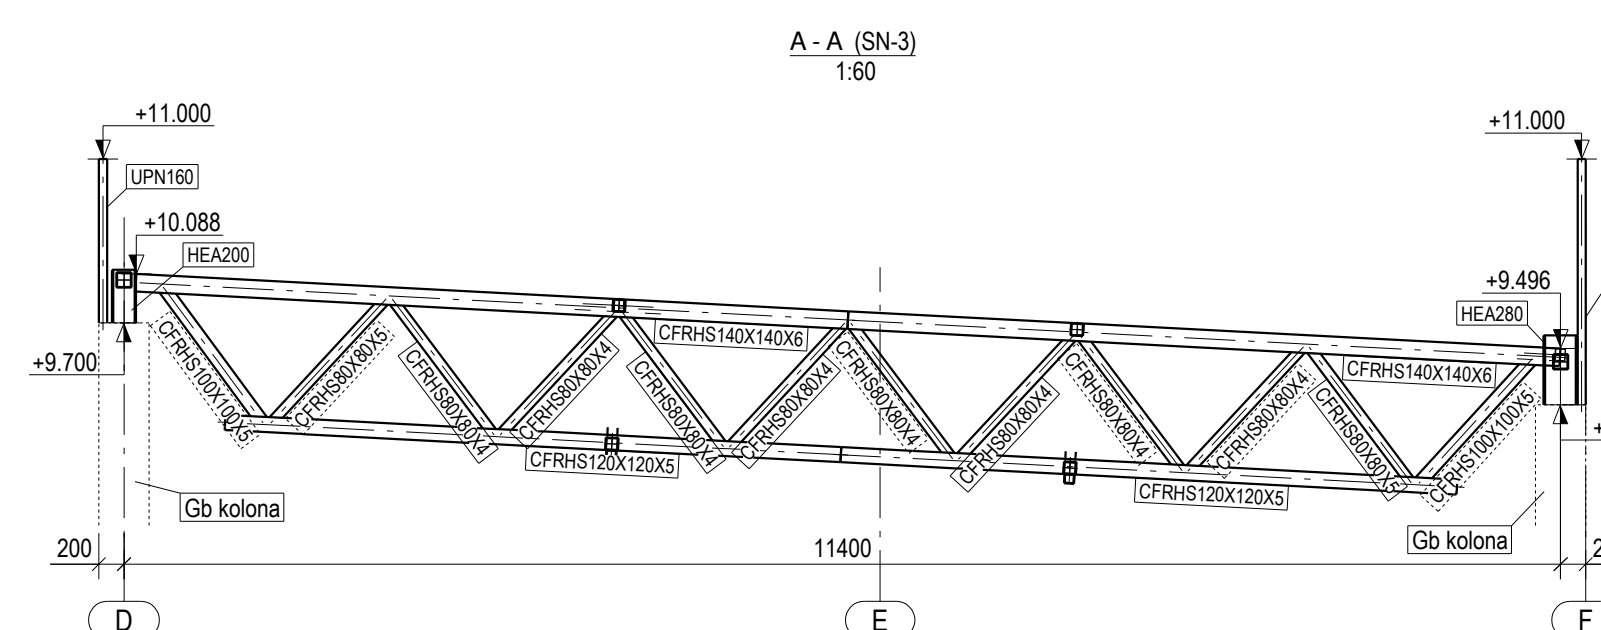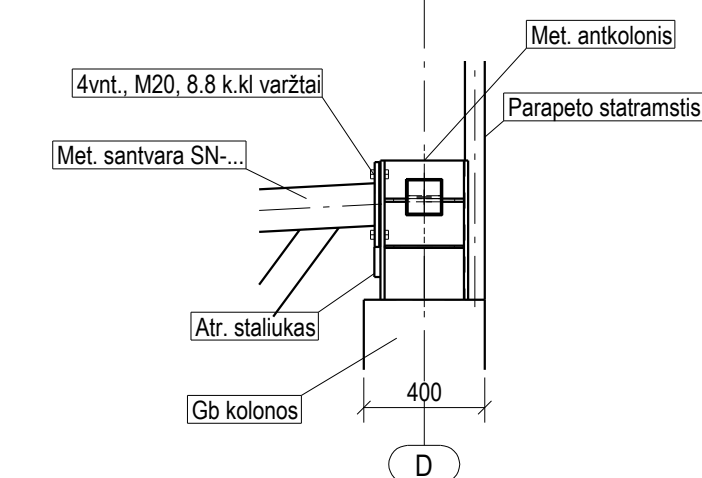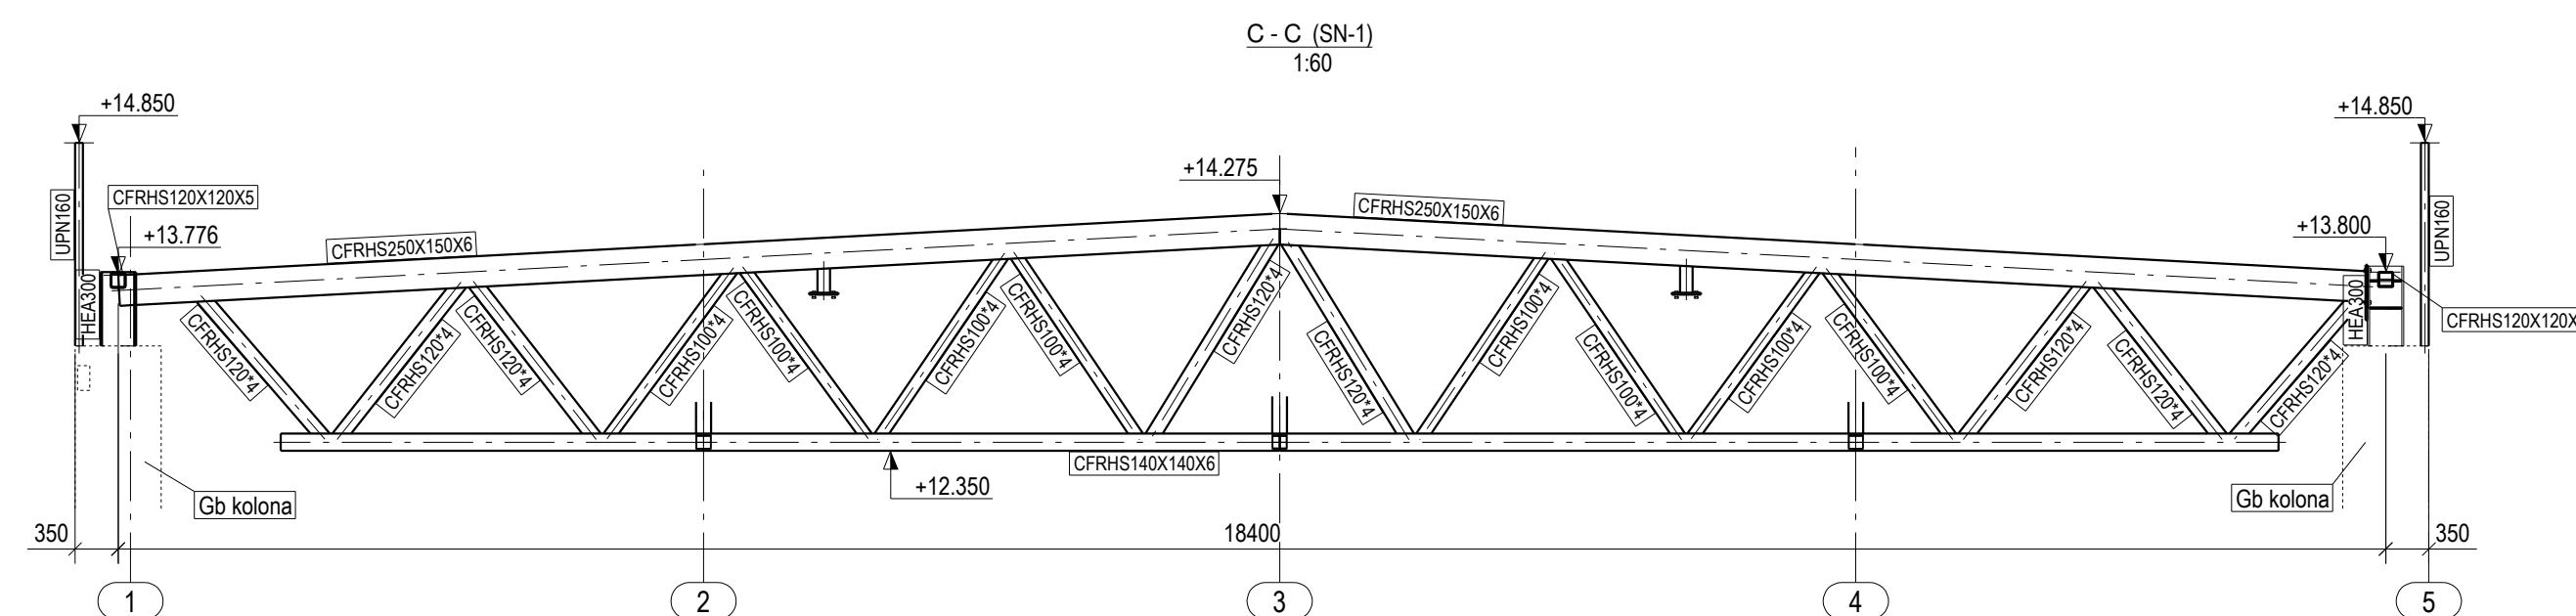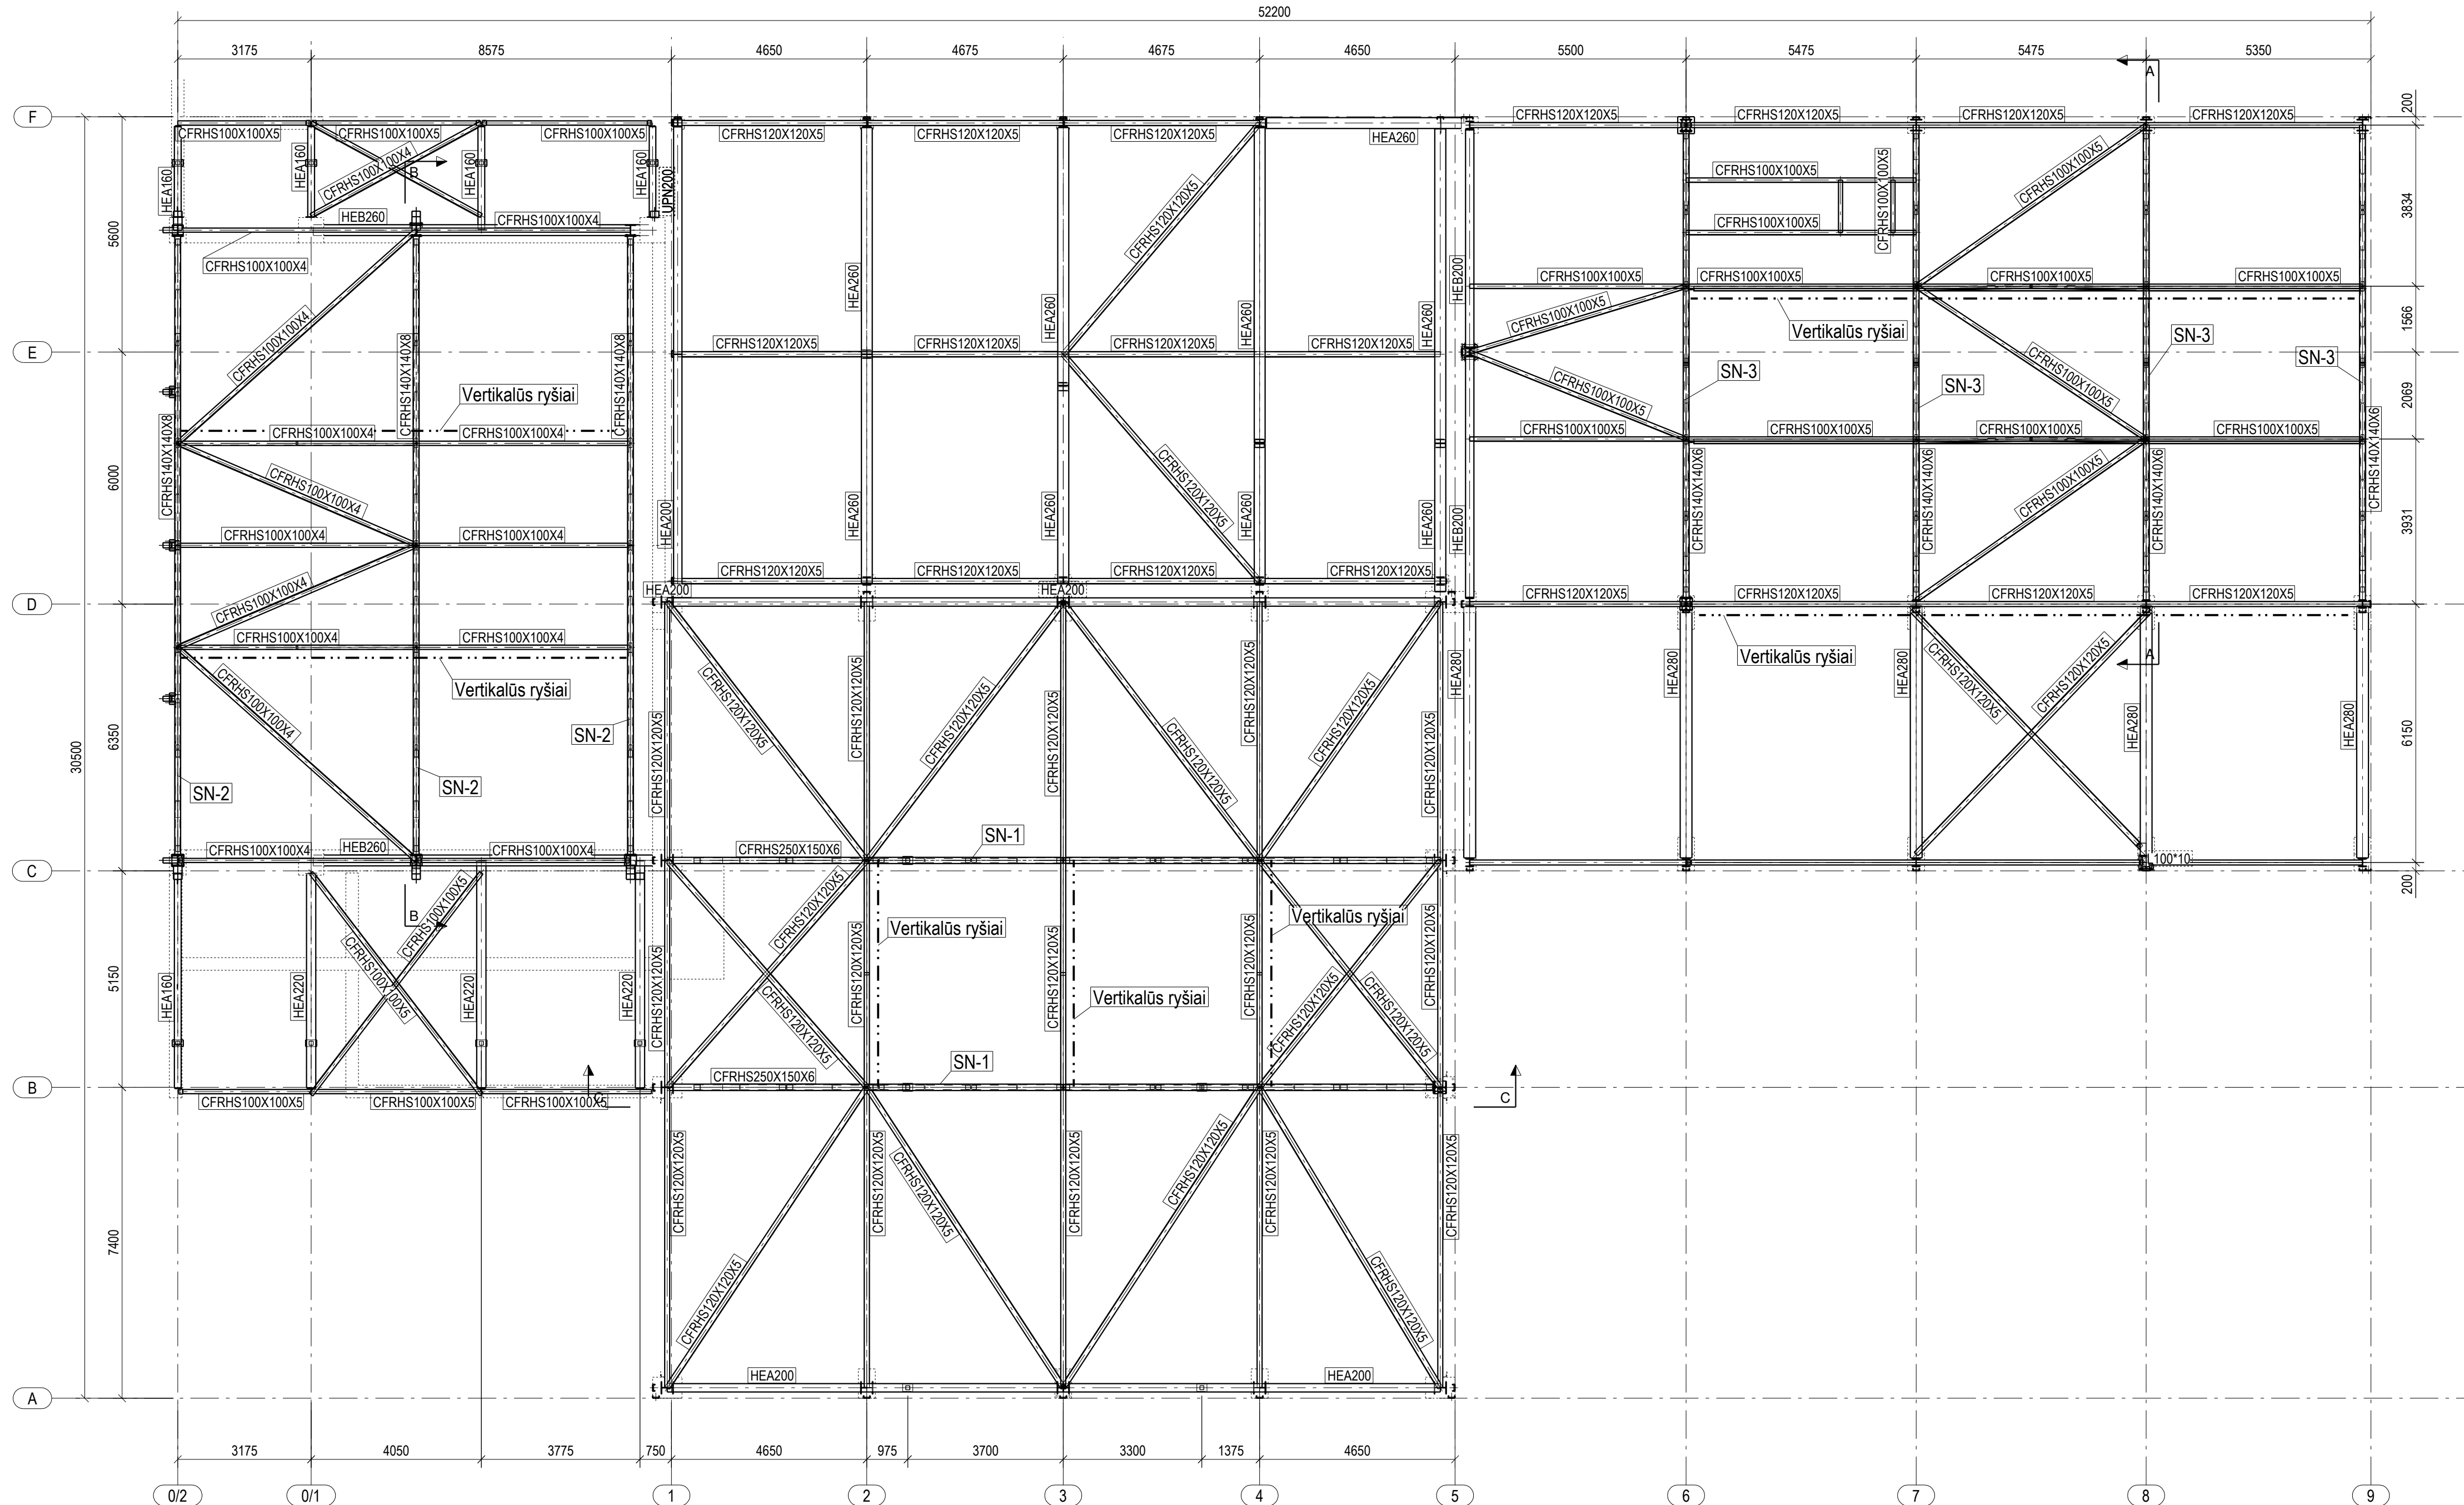


PASTABOS:
1. 0.000=159.60;

0	2022-01-13	PROJEKTIŖNE DOKUMENTACIJA EKSPERTIZEI IR STATYBOS LEIDIMUI			
LAIDA	ISLEIDIMO DATA	LAIDOS STATUSAS, KEITIMO PRIEŽASTIS (JEI TARKAMA)			
KVAL. PATV. DOK. NR.			STATINIO PROJEKTO PAVADINAMAS GAMYBOS, PRAMONĖS PASKIRTIES PASTATO KATILINĖS G. S. KARLŲ K., VISAIGINO SAV. STATYBOS PROJEKTAS		
17488	SPV	G. NAUDŽIŖONAS		STATINIO NUMERIS IR PAVADINAMAS, DOKUMENTO PAVADINIMAS	LAIDA
17489	SPV padėtį	L. BALIUKICKAS		XX-VISI STATINIAI	0
26692	SPDV	V. ŽALA		DENGINIO KONSTRUKCIJŲ PLANAS	0
It	STATYTOJAS IR (ARBA) UŽSAKOVOYAS		DOKUMENTO ŽYMOJIMAS		
	UAB „Visaginio energija“		21058S1LB-XX-TP-SK-B-010		
				LAPAS LAPŲ	LAPŲ LAPŲ
				1	1

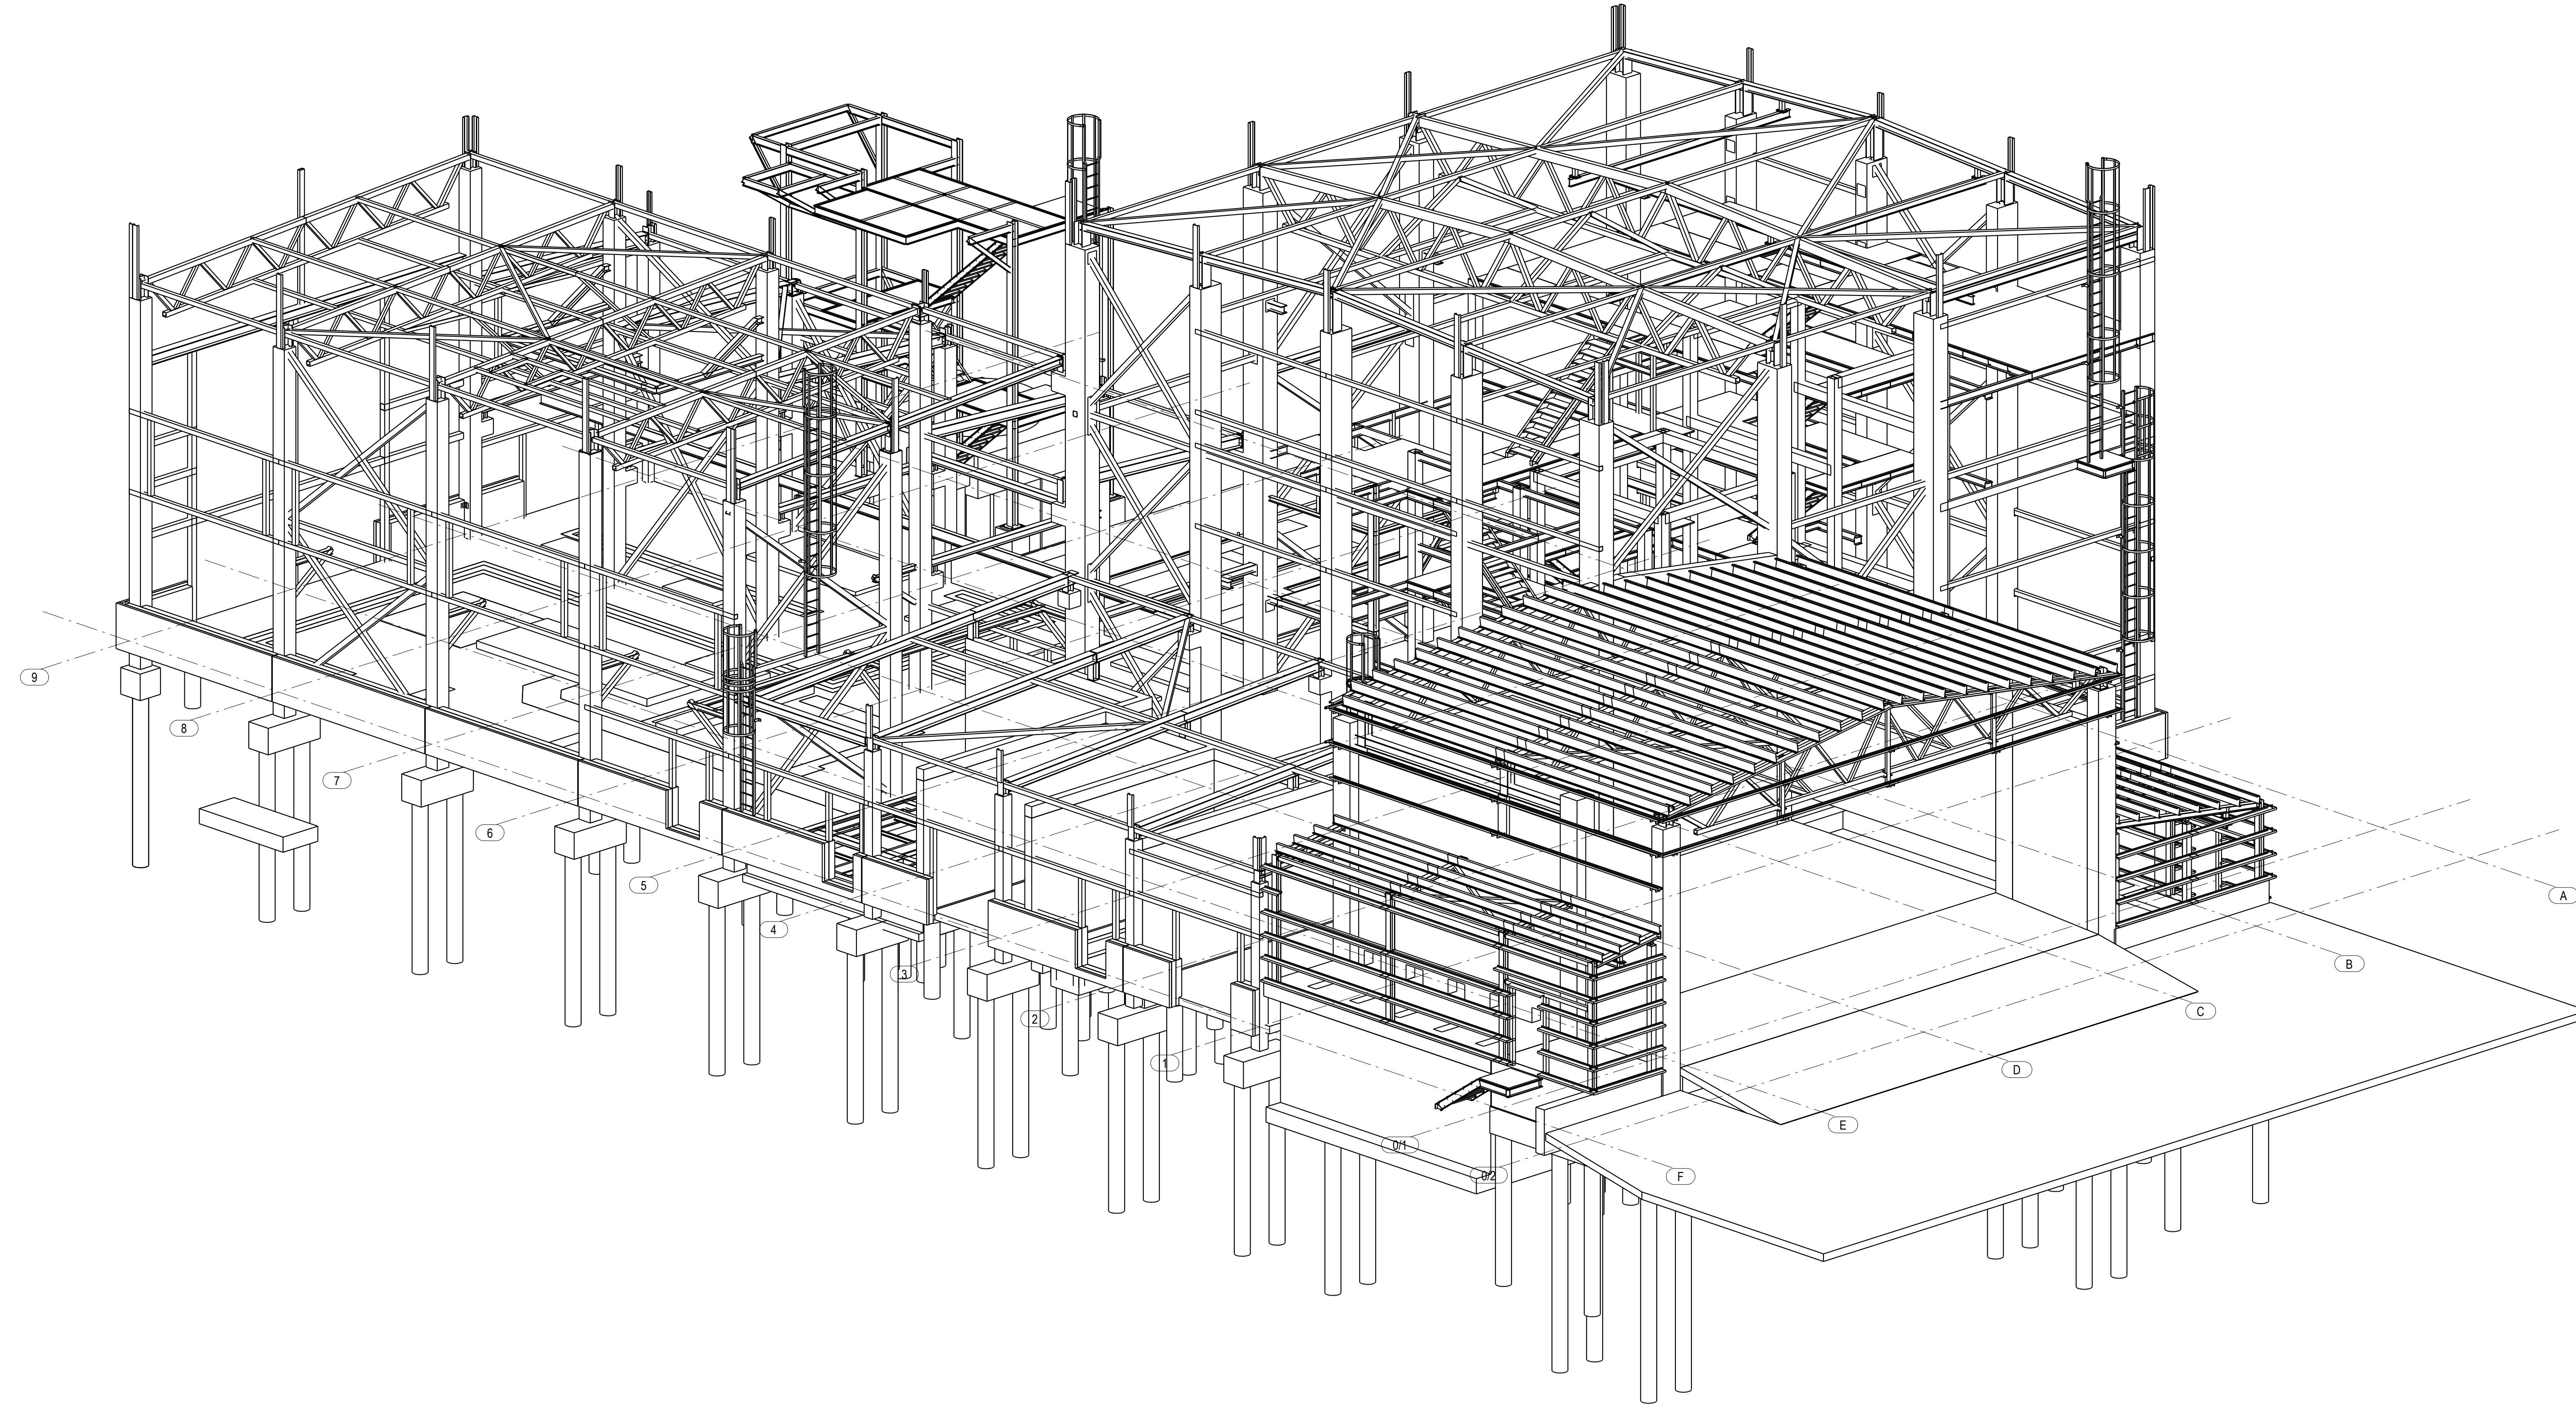

0	2022-01-13	PROJEK TINĖ DOKUMENTACIJA EKSPERTIZEI IR STATYBOS LEIDIMUI		
LAIDA	ISLEIDIMO DATA	LAIDOS STATUSAS. KETIMO PRIEZASTIS (JEI TAKOMA)		
KVAL. PATV. DOK. NR.	TEC Technology Engineering Consulting		STATINIO PROJEKTO PAVADINIMAS GAMYBOS, PRAMONĖS PASKIRTIES PASTATO KATILINĖS G. 5, KARLŲ K., VISAGINO SAV. STATYBOS PROJEKTAS	
17488	SPV	G. NAUDŽIŲNAS	STATINIO NUMERIS IR PAVADINIMAS, DOKUMENTO PAVADINIMAS	LAIDA
17489	SPV padėj.	L. BALIUCKAS	XX-VISI STATINIAI	0
26692	SPDV	V. ŽALA	STATINIO KONSTRUKCIJŲ SITUACIJOS 3D VAIZDAS	
It	STATYTUOJAS IR (ARBA) UŽSAKOVYAS UAB „Visagino energija“		DOKUMENTO ŽYMUO 21058S1LB-XX-TP-SK-B-011	LAPAS LAPŲ 1 1

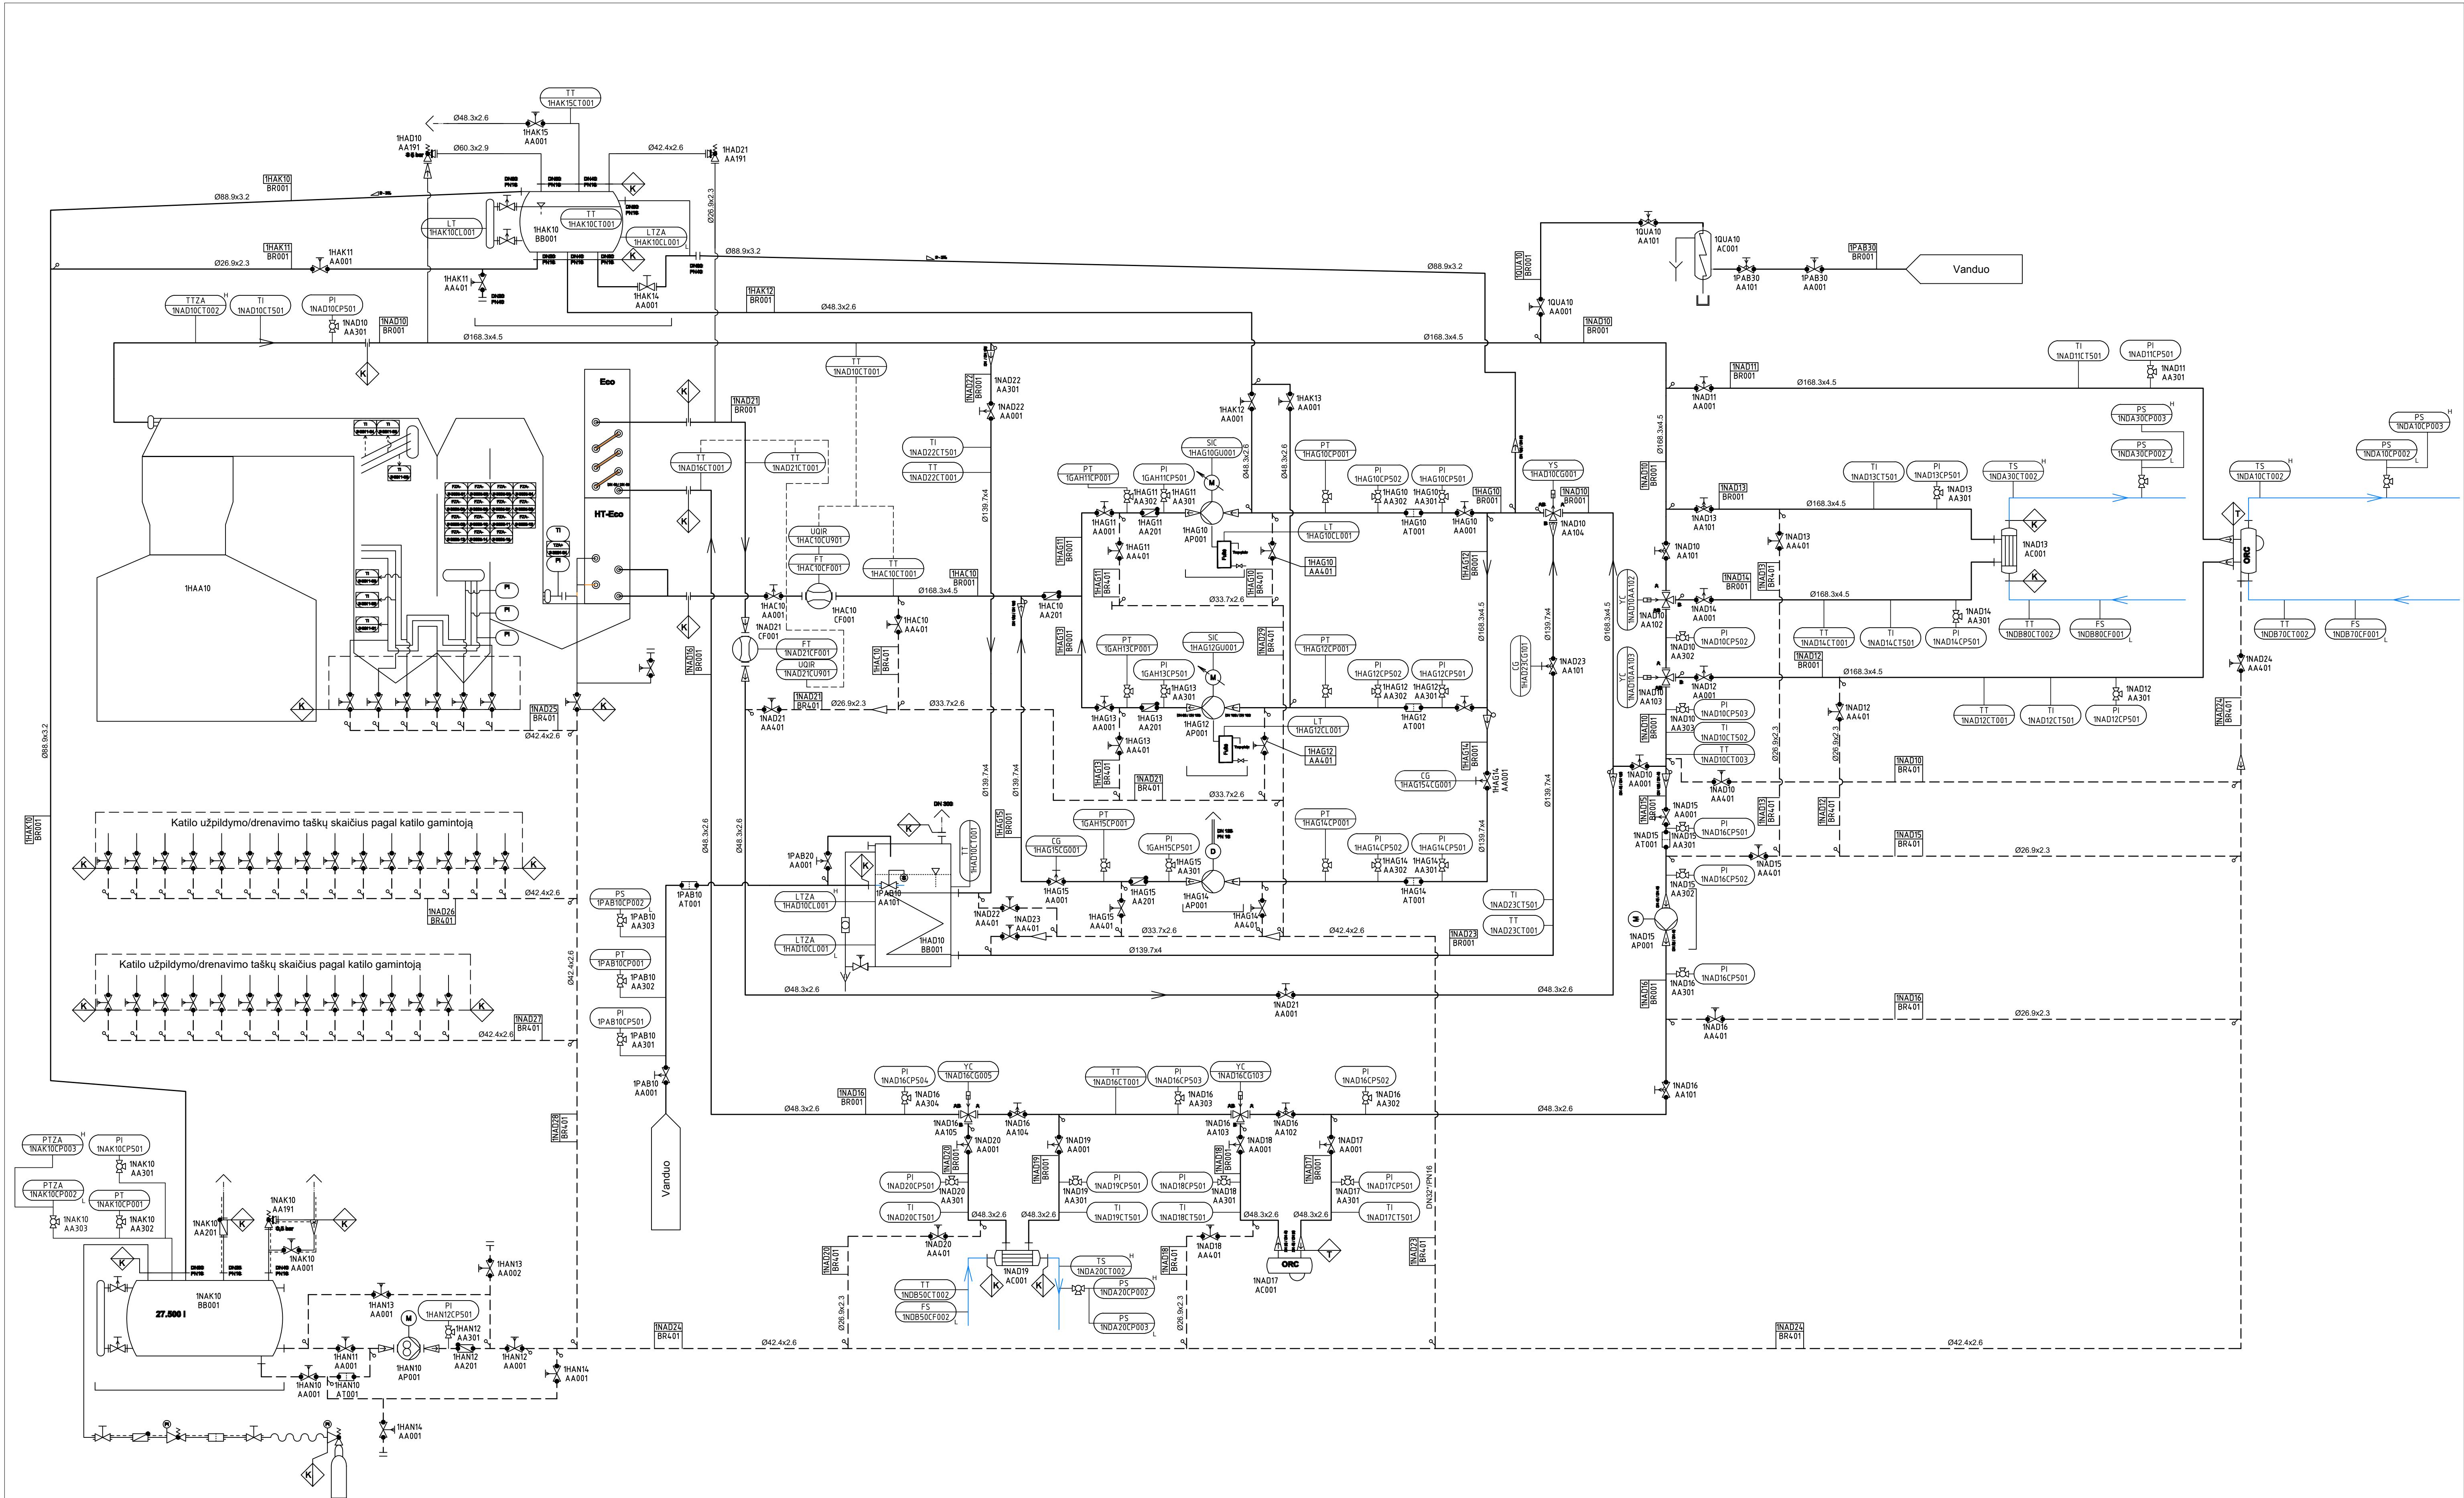

- sklendė (normaliai atidaryta)
- sklendė (normaliai uždaryta)
- balansinis vožtuvas (normaliai atidaryta)
- filtras
- atbulinis vožtuvas
- apsauginis vožtuvas
- triegis vožtuvas su pneumatine pava
- debtomatis (šilumos kiekio apskaita)
- išcentrinis siurblys
- krumpiaratinis siurblys
- elektros variklis
- elektros variklis su dažnio ketikliu
- dyzelinis variklis

- PI - vietinis slėgio matavimo prietaisas
- PT - slėgio jutiklis
- TI - vientinis temperatūros matavimo prietas
- TT - temperatūros jutiklis

- katilo tiekimo riba
- turbinos tiekimo riba

Drenažinė talpa
1NAK10BB001
V = 2700 l

Išsipilimo indas
1HAK10BB001
V = 8000 l

Avarinis aušintuvas
1HAD10BB001
P = 2500 kW
t1/t12=325°/298° °C
t2/t22=20°/100° °C

Katilas
1NAK10
Q = 6.45 MW
td = 310 °C
PS = 16 bar

Siurbliai
1HAG10AP001
1HAG12AP001
G = 174 m³/h
td = 250 °C
H = 80 m
Nel = 55 kW

Siurblys
1HAG14AP001
G = 158 m³/h
td = 298 °C
H = 74 m
Nel = 51 kW

Siurblys
1HAD15AP001
G = 10 m³/h
td = 250 °C
H = 35 m
Nel = 2,2 kW

Siurblys
1HAN10AP001
G = 2,5 m³/h
td = 30 °C
H = 15 m
Nel = 1,5 kW





Turbinos šilumokaitis
1HAD10CP001
P = 6130 kW
t1/t12=310°/250° °C
t2/t22=60°/90° °C


Šilumokaitis
1NAD17AC001
P = 585 kW
t1/t12=250°/130° °C
t2/t22=60°/90° °C

Šilumokaitis
1NAD19AC001
P = 585 kW
t1/t12=250°/130° °C
t2/t22=60°/90° °C


Šilumokaitis
1NAD13AC001
P = 6130 kW
t1/t12=310°/250° °C
t2/t22=60°/90° °C

0	2022 01	DOKUMENTACIJA EKSPERTIZEI IR STATYBOS LEIDIMUI.			
LAIDA	ISLEIDIMO DATA	LAIDOS STATUSAS. KEITIMO PRIEŽASTIS (JEI TAIKOMA).			
KVAL. PATV.DOK. Nr.		PROJEKTO PAVADINIMAS GAMYBOS, PRAMONĖS PASKIRTIES PASTATO KATILINĖS G. 5. KARLŲ K. VIŠAGINO SAV. STATYBOS PROJEKTAS			
17488	PV	G. NAUDŽIŪNAS	DOKUMENTO PAVADINIMAS		LAIDA
17489	PV padėj.	L. BALIUCKAS	TERMOALYVOS VAMZDYNŲ SCHEMA		0
18601	PDV	R. STRAVINSKAS	DOKUMENTO ŽYMUO		LAPAS
KALBA	II	II	II	II	LAPŲ
UAB "Visagino energija"		21058S1LB-XX-TP-T Š2_P-001		1	1

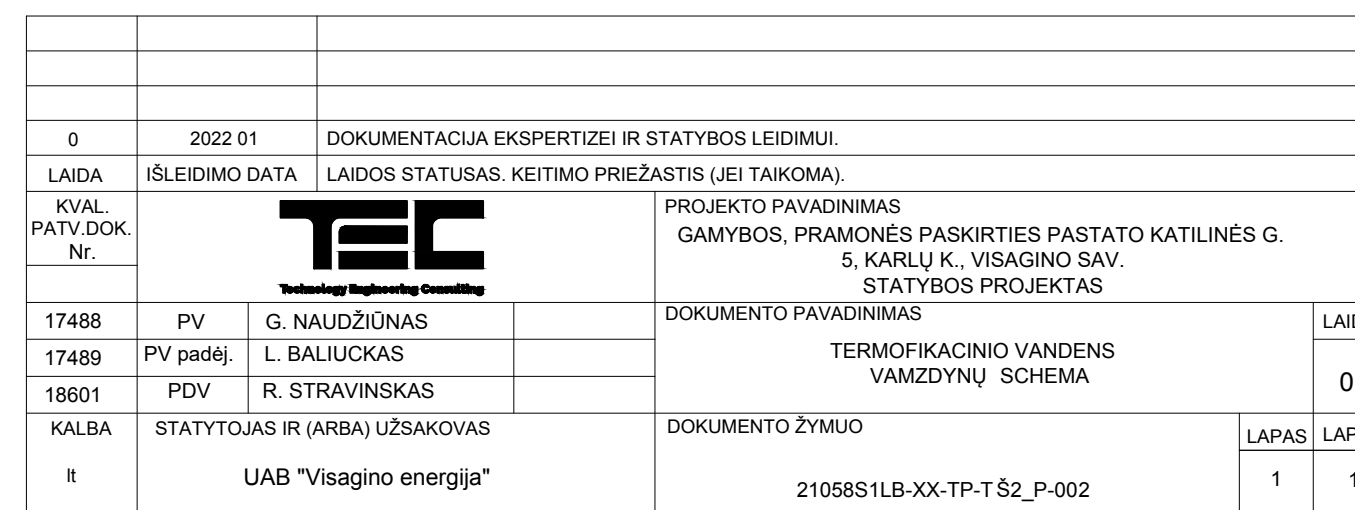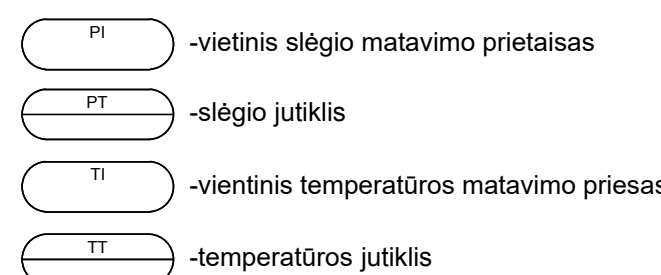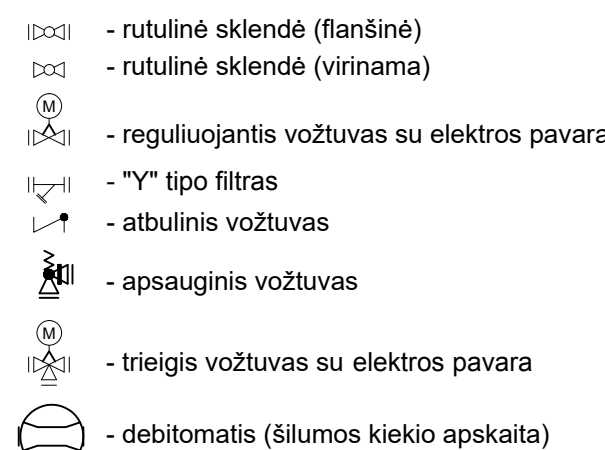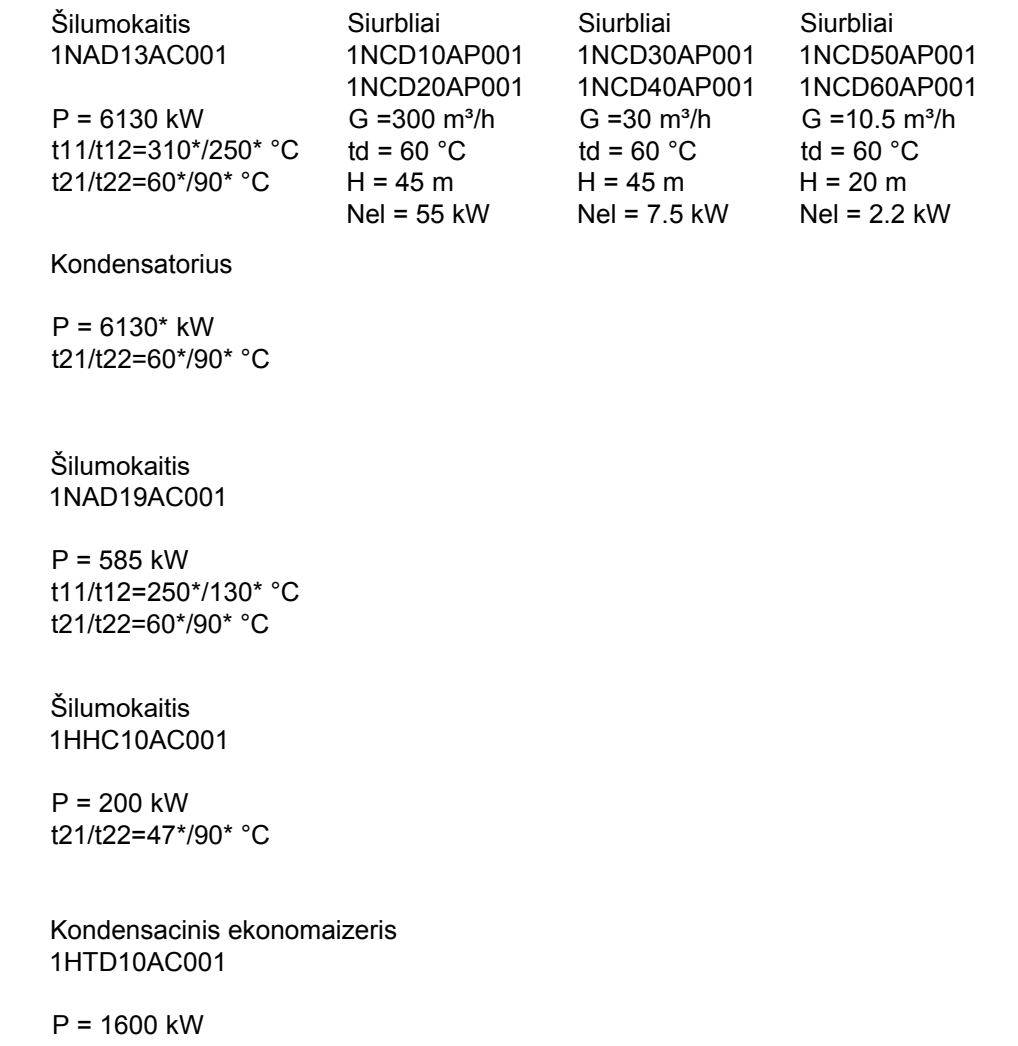


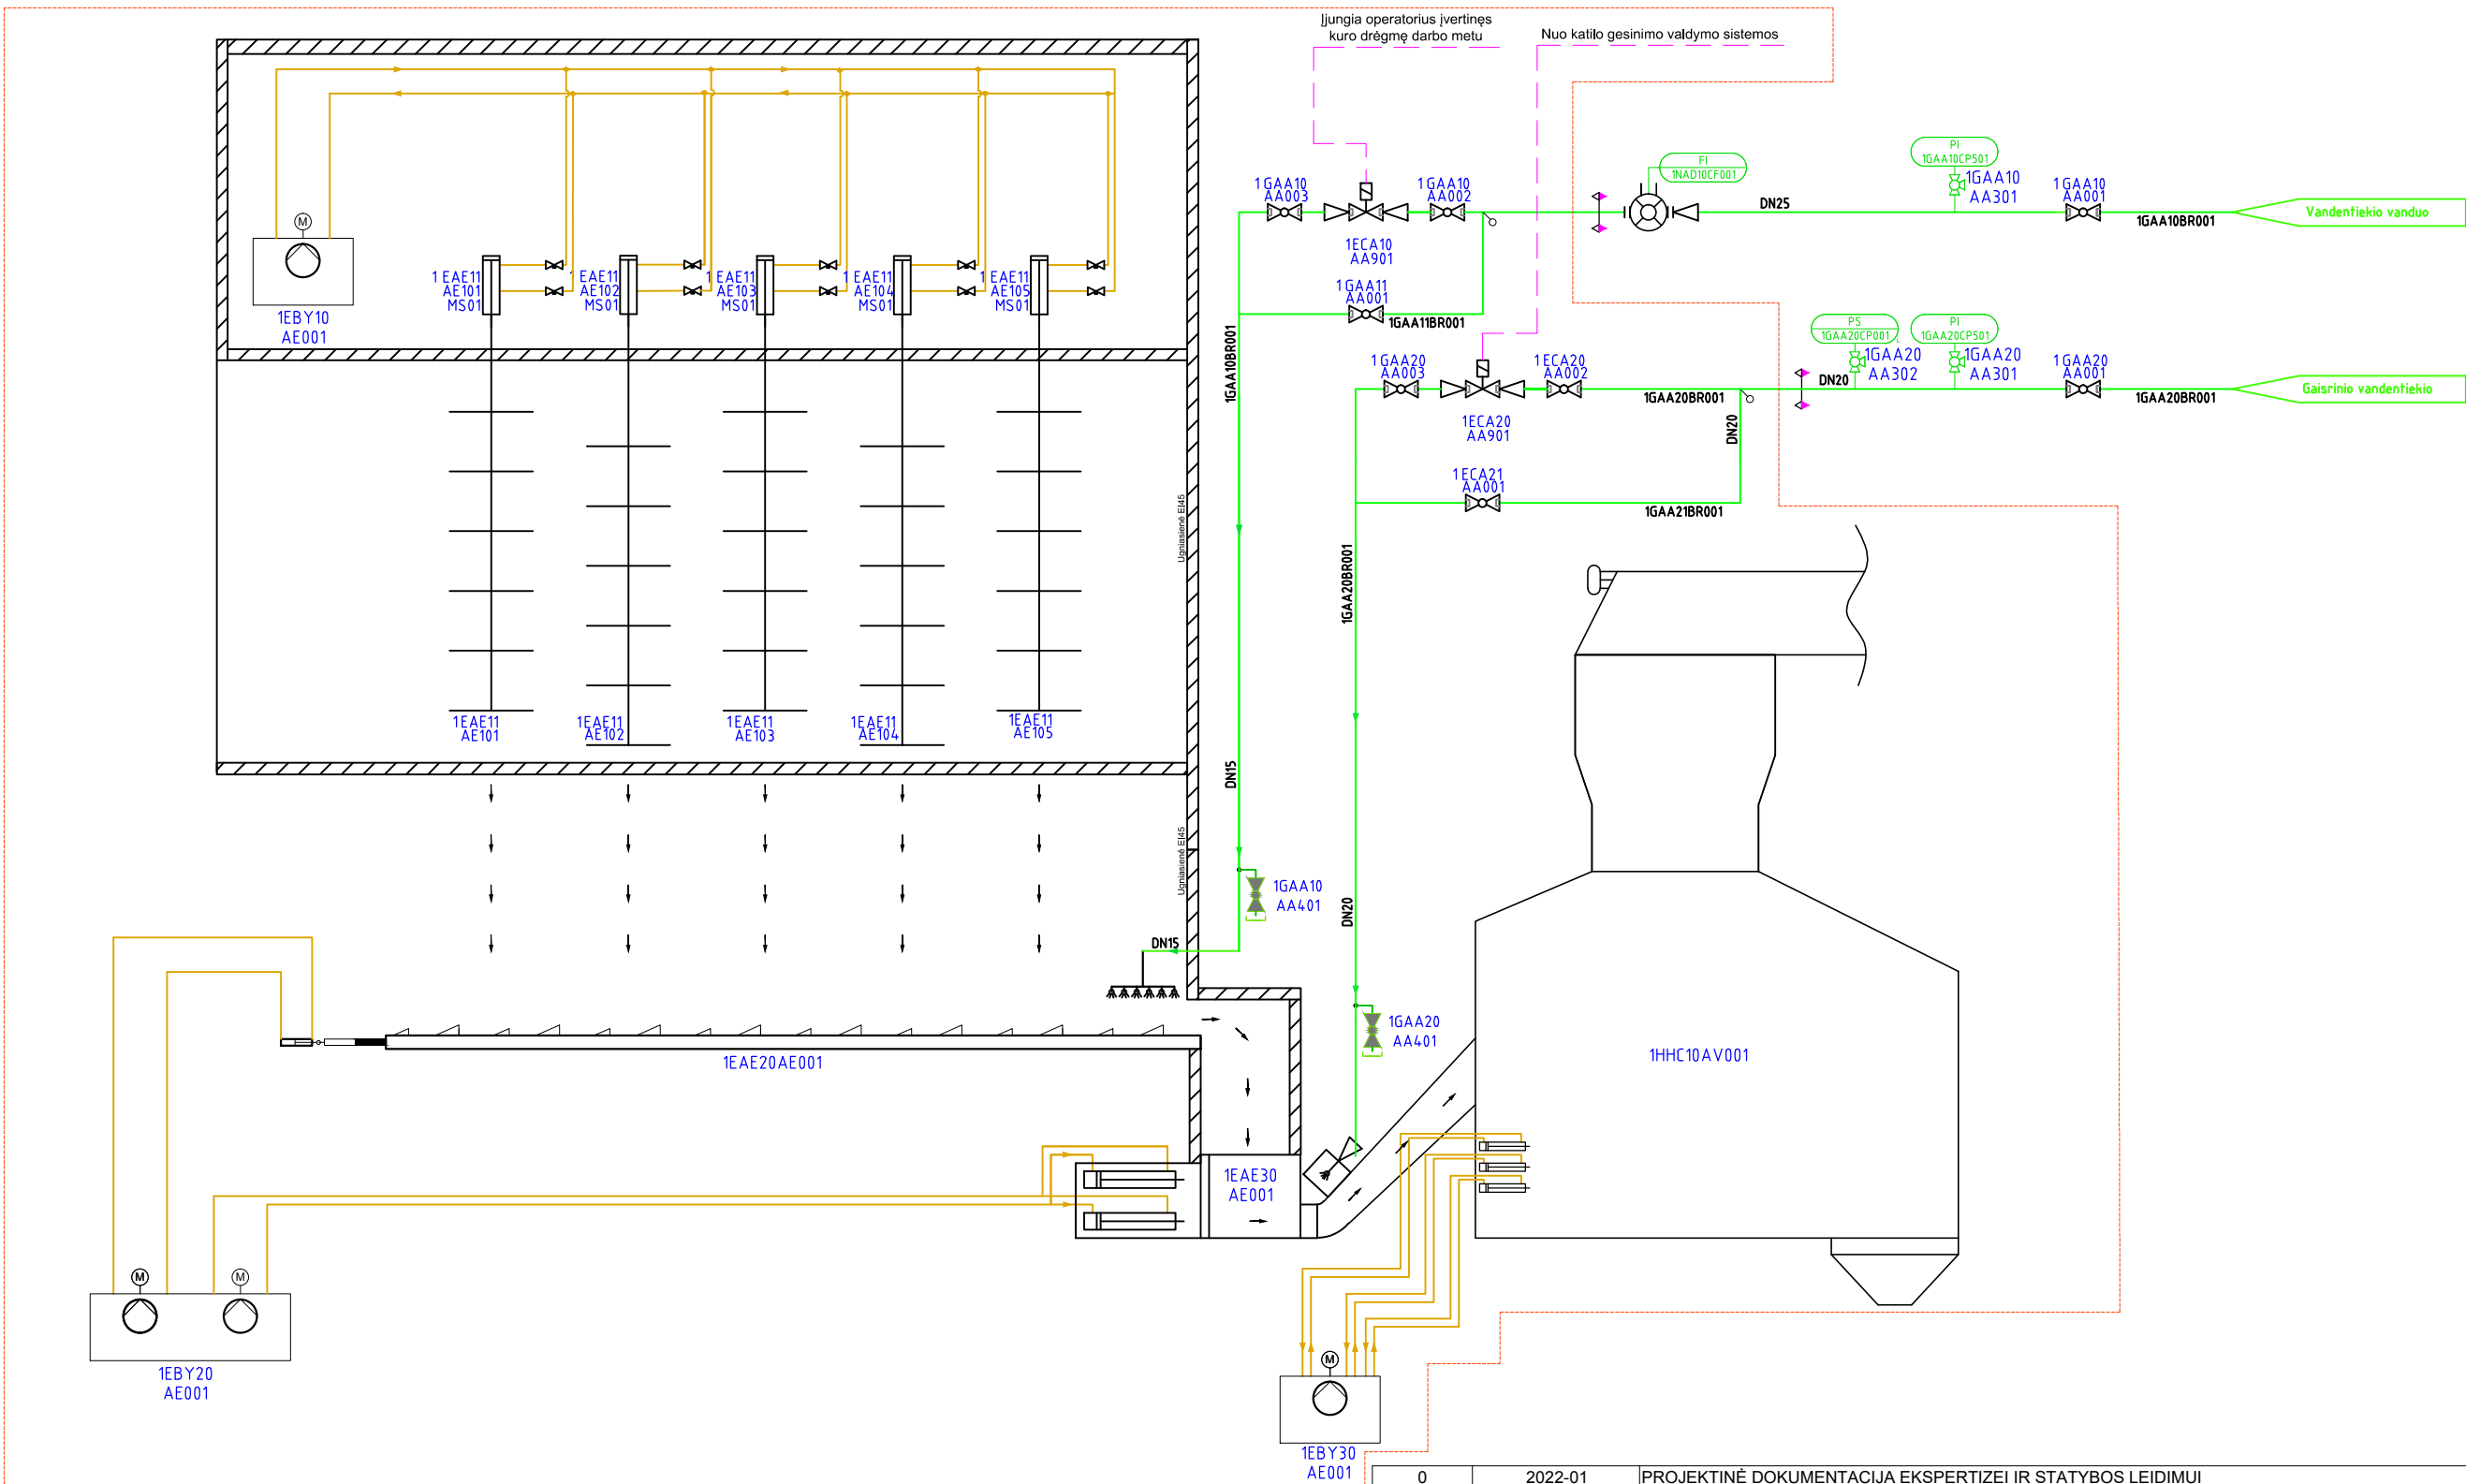


0	2022-01		PROJEKVINĖ DOKUMENTACIJA EKSPERTIZEI IR STATYBOS LEIDIMUI		
LAIDA	IŠLEIDIMO DATA		LAIDOS STATUSAS. KEITIMO PRIEŽASTIS (JEI TAIKOMA)		
KVAL. PATV. DOK. NR.				STATINIO PROJEKTO PAVADINIMAS GAMYBOS, PRAMONĖS PASKIRTIES PASTATO KATILINĖS G. 5, KARLŲ K., VISAGINO SAV. STATYBOS PROJEKTAS	
	17488	PV	GINTAUTAS NAUDŽIŪNAS	STATINIO NUMERIS IR PAVADINIMAS DOKUMENTO PAVADINIMAS KURO TIEKIMO SCHEMA	LAIDA
	17489	PV padėj.	LINAS BALIUCKAS		0
	35028	PDV	AUDRIUS DOLEIZERIS		
lt	STATYTOJAS IR (ARBA) UŽSAKOVAS UAB "Visagino energija"			DOKUMENTO ŽYMUO 21058S1LB-01-TP-TŠ1_P-02	LAPAS 1
					LAPŲ 1

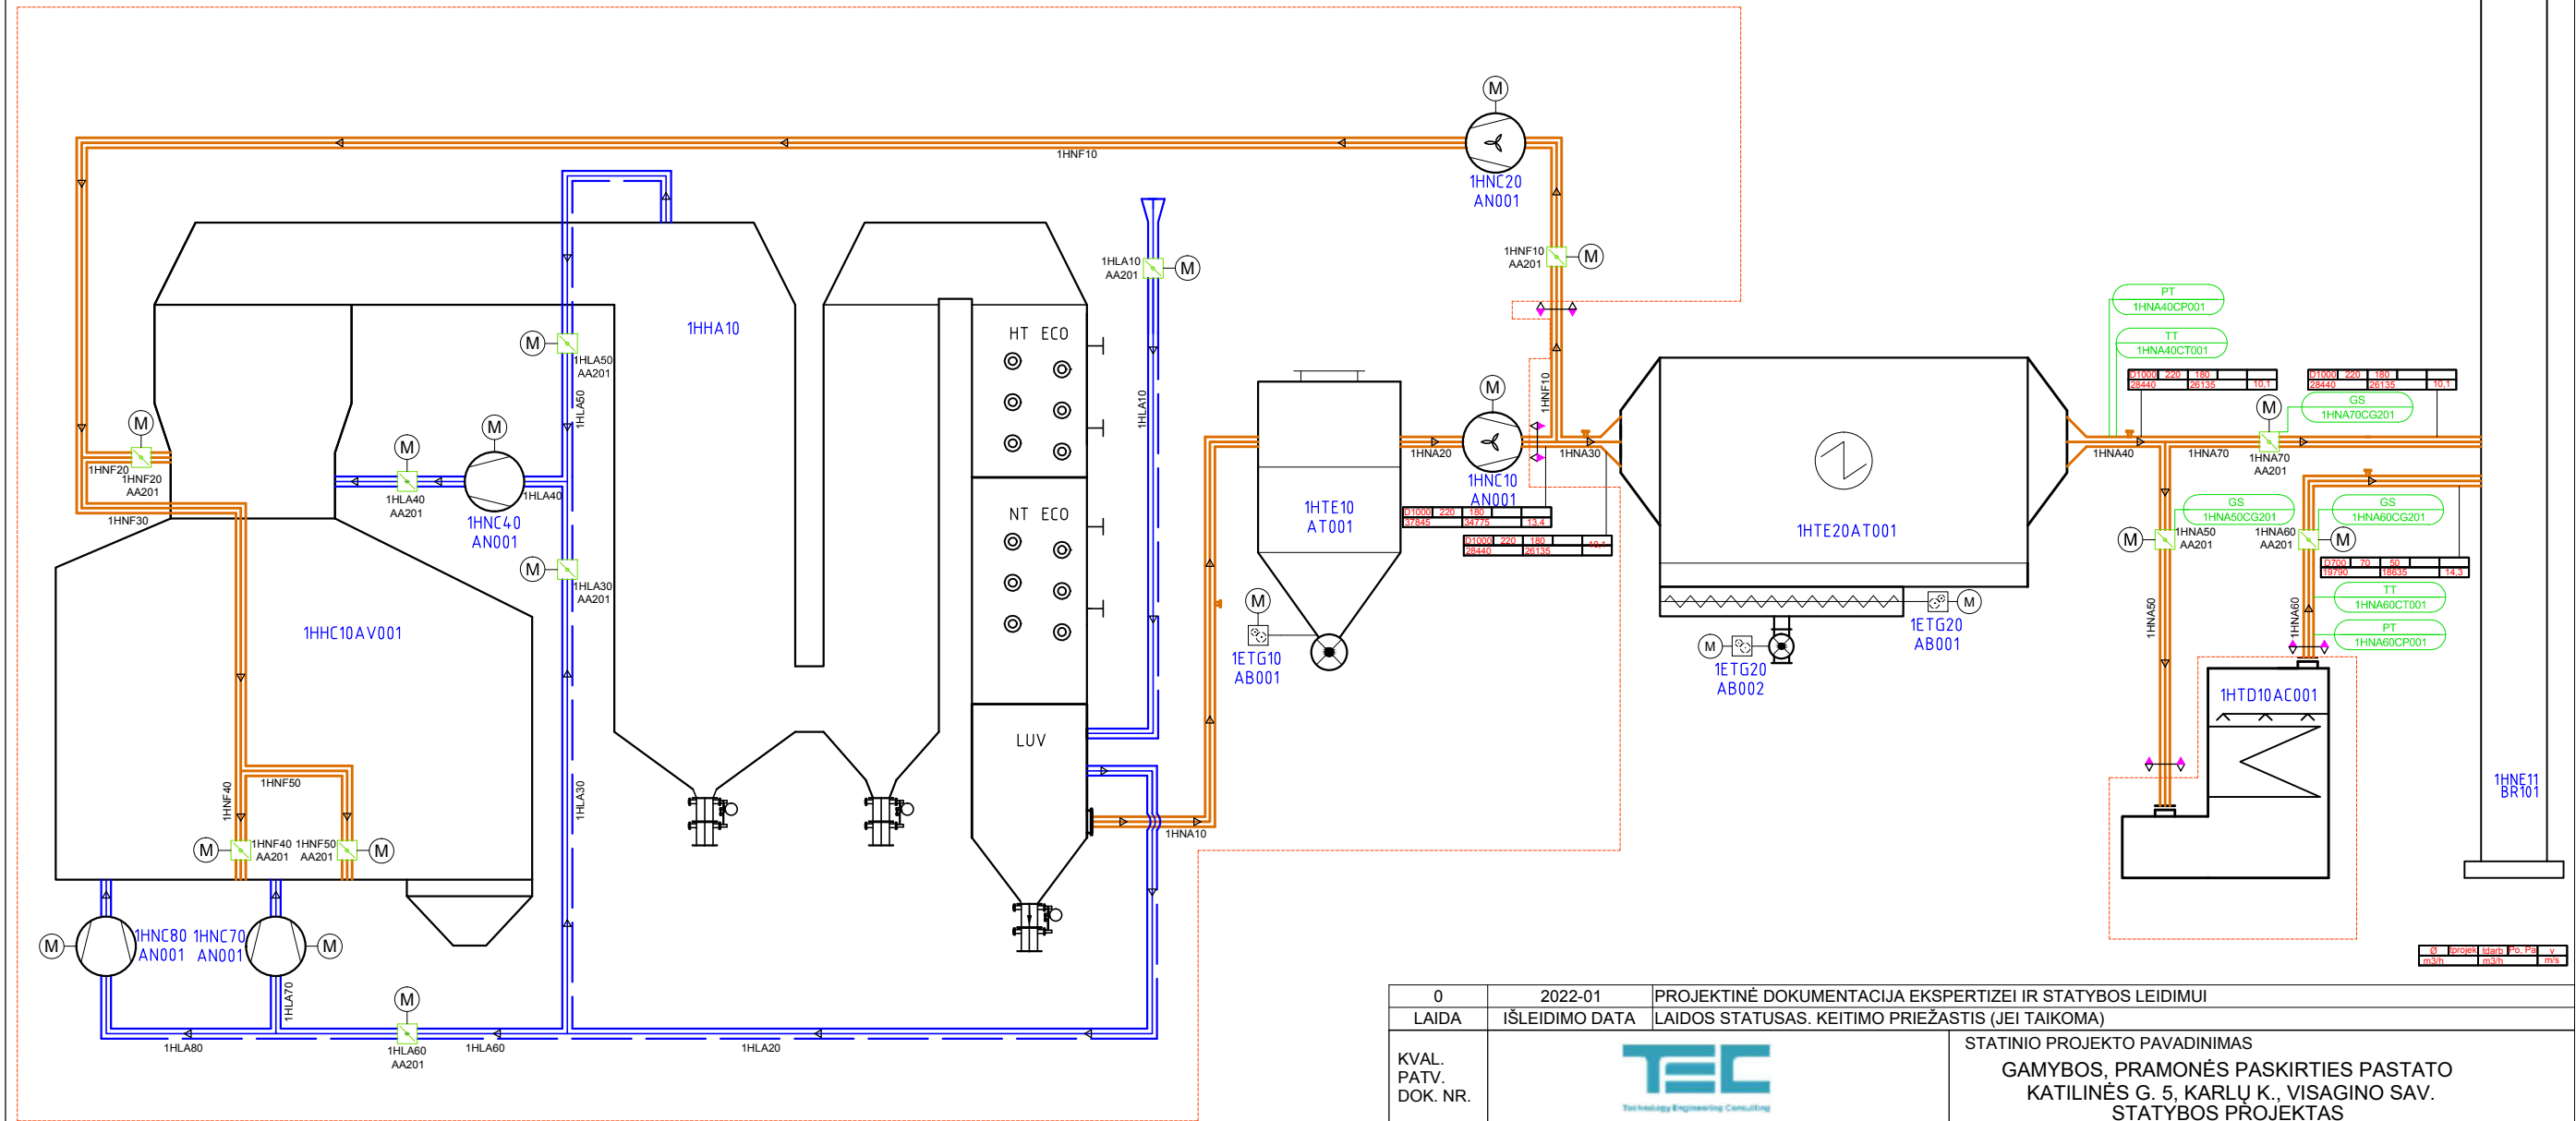


0	2022-01		PROJEKVINĖ DOKUMENTACIJA EKSPERTIZEI IR STATYBOS LEIDIMUI			
LAIDA	IŠLEIDIMO DATA		LAIDOS STATUSAS. KEITIMO PRIEŽASTIS (JEI TAIKOMA)			
KVAL. PATV. DOK. NR.				STATINIO PROJEKTO PAVADINIMAS		
				GAMYBOS, PRAMONĖS PASKIRTIES PASTATO		
				KATILINĖS G. 5, KARLŲ K., VISAGINO SAV.		
				STATYBOS PROJEKTAS		
17488	PV	GINTAUTAS NAUDŽIŪNAS		STATINIO NUMERIS IR PAVADINIMASDOKUMENTO PAVADINIMAS	LAIDA	
17489	PV padėj.	LINAS BALIUCKAS			DŪMŲ-ORŲ FUNKCINĖ SCHEMA	0
35028	PDV	AUDRIUS DOLEIZERIS				
Iš	STATYTOJAS IR (ARBA) UŽSAKOVAS			DOKUMENTO ŽYMUO	LAPAS	LAPŲ
	UAB "Visagino energija"				1	1
				21058S1LB-01-TP-TŠ1_P-03		

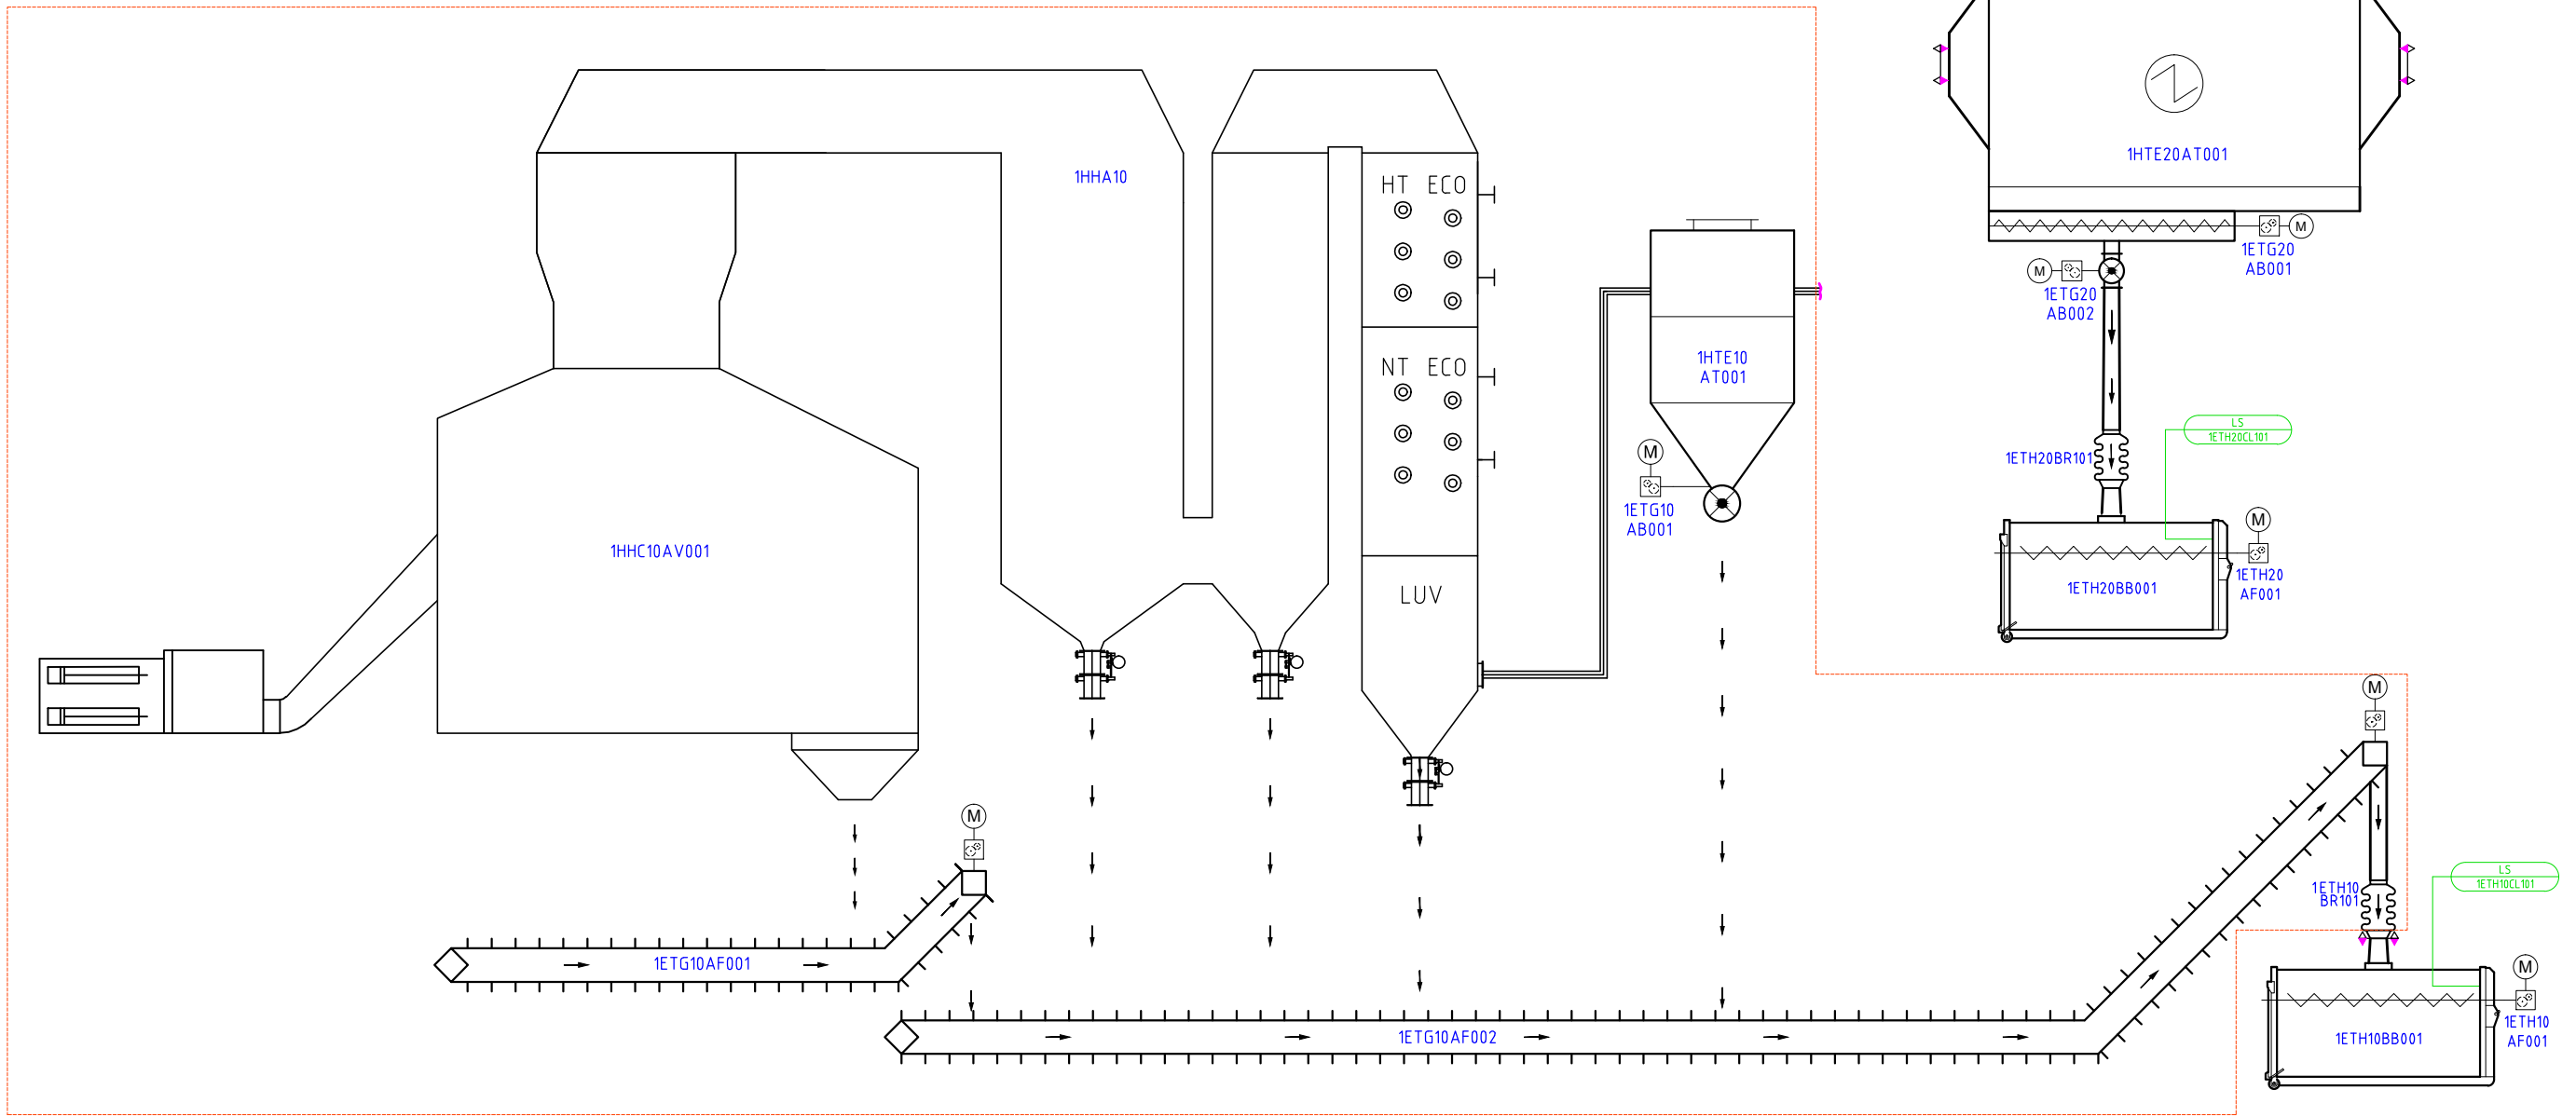


0	2022-01	PROJEKGINĖ DOKUMENTACIJA EKSPERTIZEI IR STATYBOS LEIDIMUI		
LAIDA	IŠLEIDIMO DATA	LAIDOS STATUSAS. KEITIMO PRIEŽASTIS (JEI TAIKOMA)		
KVAL. PATV. DOK. NR.			STATINIO PROJEKTO PAVADINIMAS GAMYBOS, PRAMONĖS PASKIRTIES PASTATO KATILINĖS G. 5, KARLŲ K., VISAGINO SAV. STATYBOS PROJEKTAS	
17488	PV	GINTAUTAS NAUDŽIŪNAS	STATINIO NUMERIS IR PAVADINIMASDOKUMENTO PAVADINIMAS PELENŲ ŠALINIMO SCHEMA	LAIDA
17489	PV padėj.	LINAS BALIUCKAS		0
35028	PDV	AUDRIUS DOLEIZERIS		
lt	STATYTOJAS IR (ARBA) UŽSAKOVAS		DOKUMENTO ŽYMUO	LAPAS
	UAB "Visagino energija"		21058S1LB-01-TP-TŠ1_P-04	LAPŲ
				1
				1

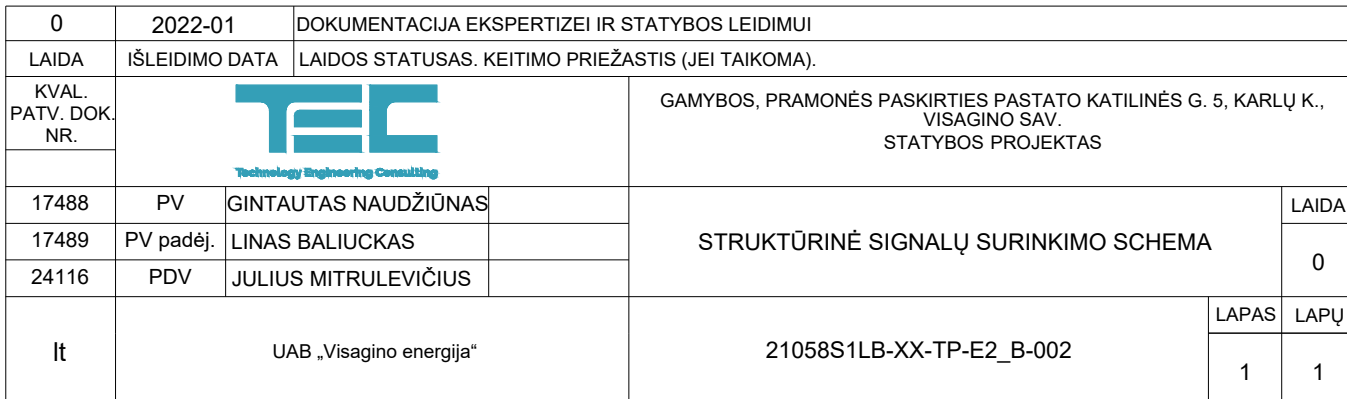

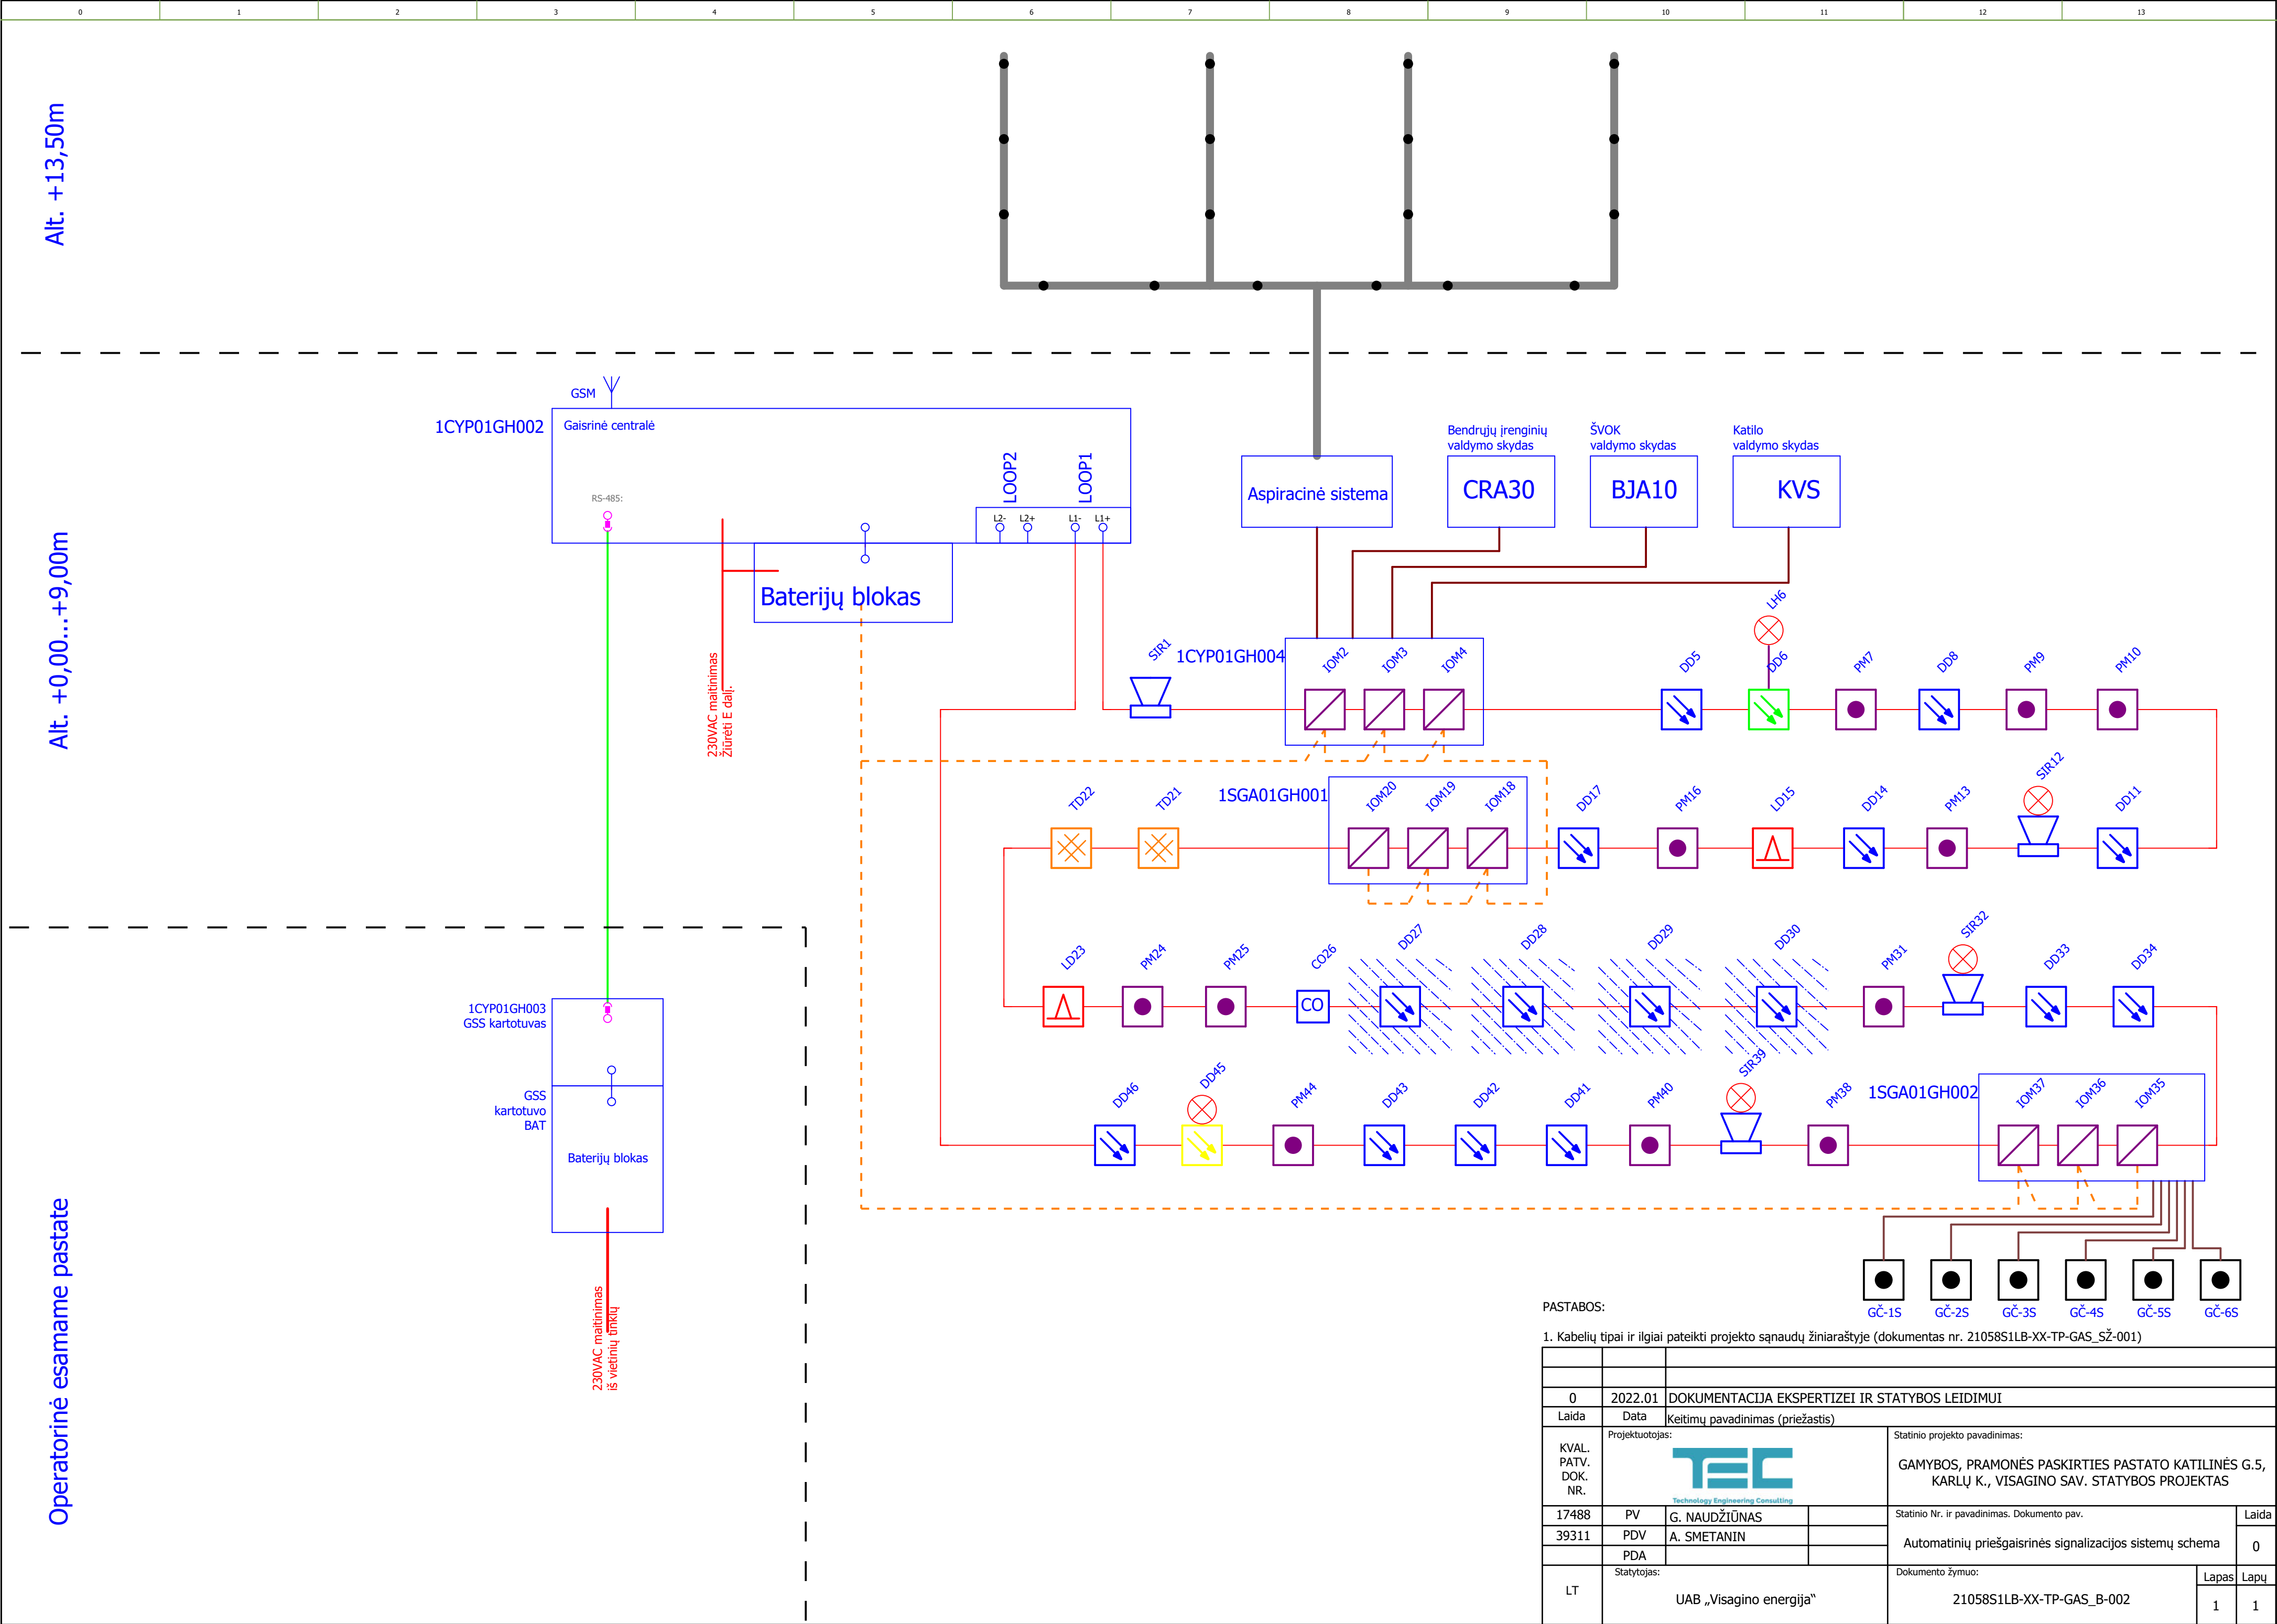


PASTABOS:			
1. Kabelių tipai ir ilgiai pateikti projekto sąnaudų žiniaraštyje (dokumentas nr. 21058S1LB-XX-TP-GAS_SŽ-001)			
0	2022.01	DOKUMENTACIJA EKSPERTIZEI IR STATYBOS LEIDIMUI	
Laida	Data	Keitimų pavadinimas (priežastis)	
KVAL. PATV. DOK. NR.	Projektuotojas:	Statinio projekto pavadinimas:	
		GAMYBOS, PRAMONĖS PASKIRTIES PASTATO KATILINĖS G.5, KARLŲ K., VISAGINO SAV. STATYBOS PROJEKTAS	
17488	PV	Statinio Nr. ir pavadinimas. Dokumento pav.	
39311	PDV	Automatinių priešgaisrinės signalizacijos sistemų schema	
	PDA		
LT	Statytojas:	Dokumento žymuo:	
	UAB „Visagino energija“	21058S1LB-XX-TP-GAS_B-002	
			Lapas
			Lapy
			1
			1

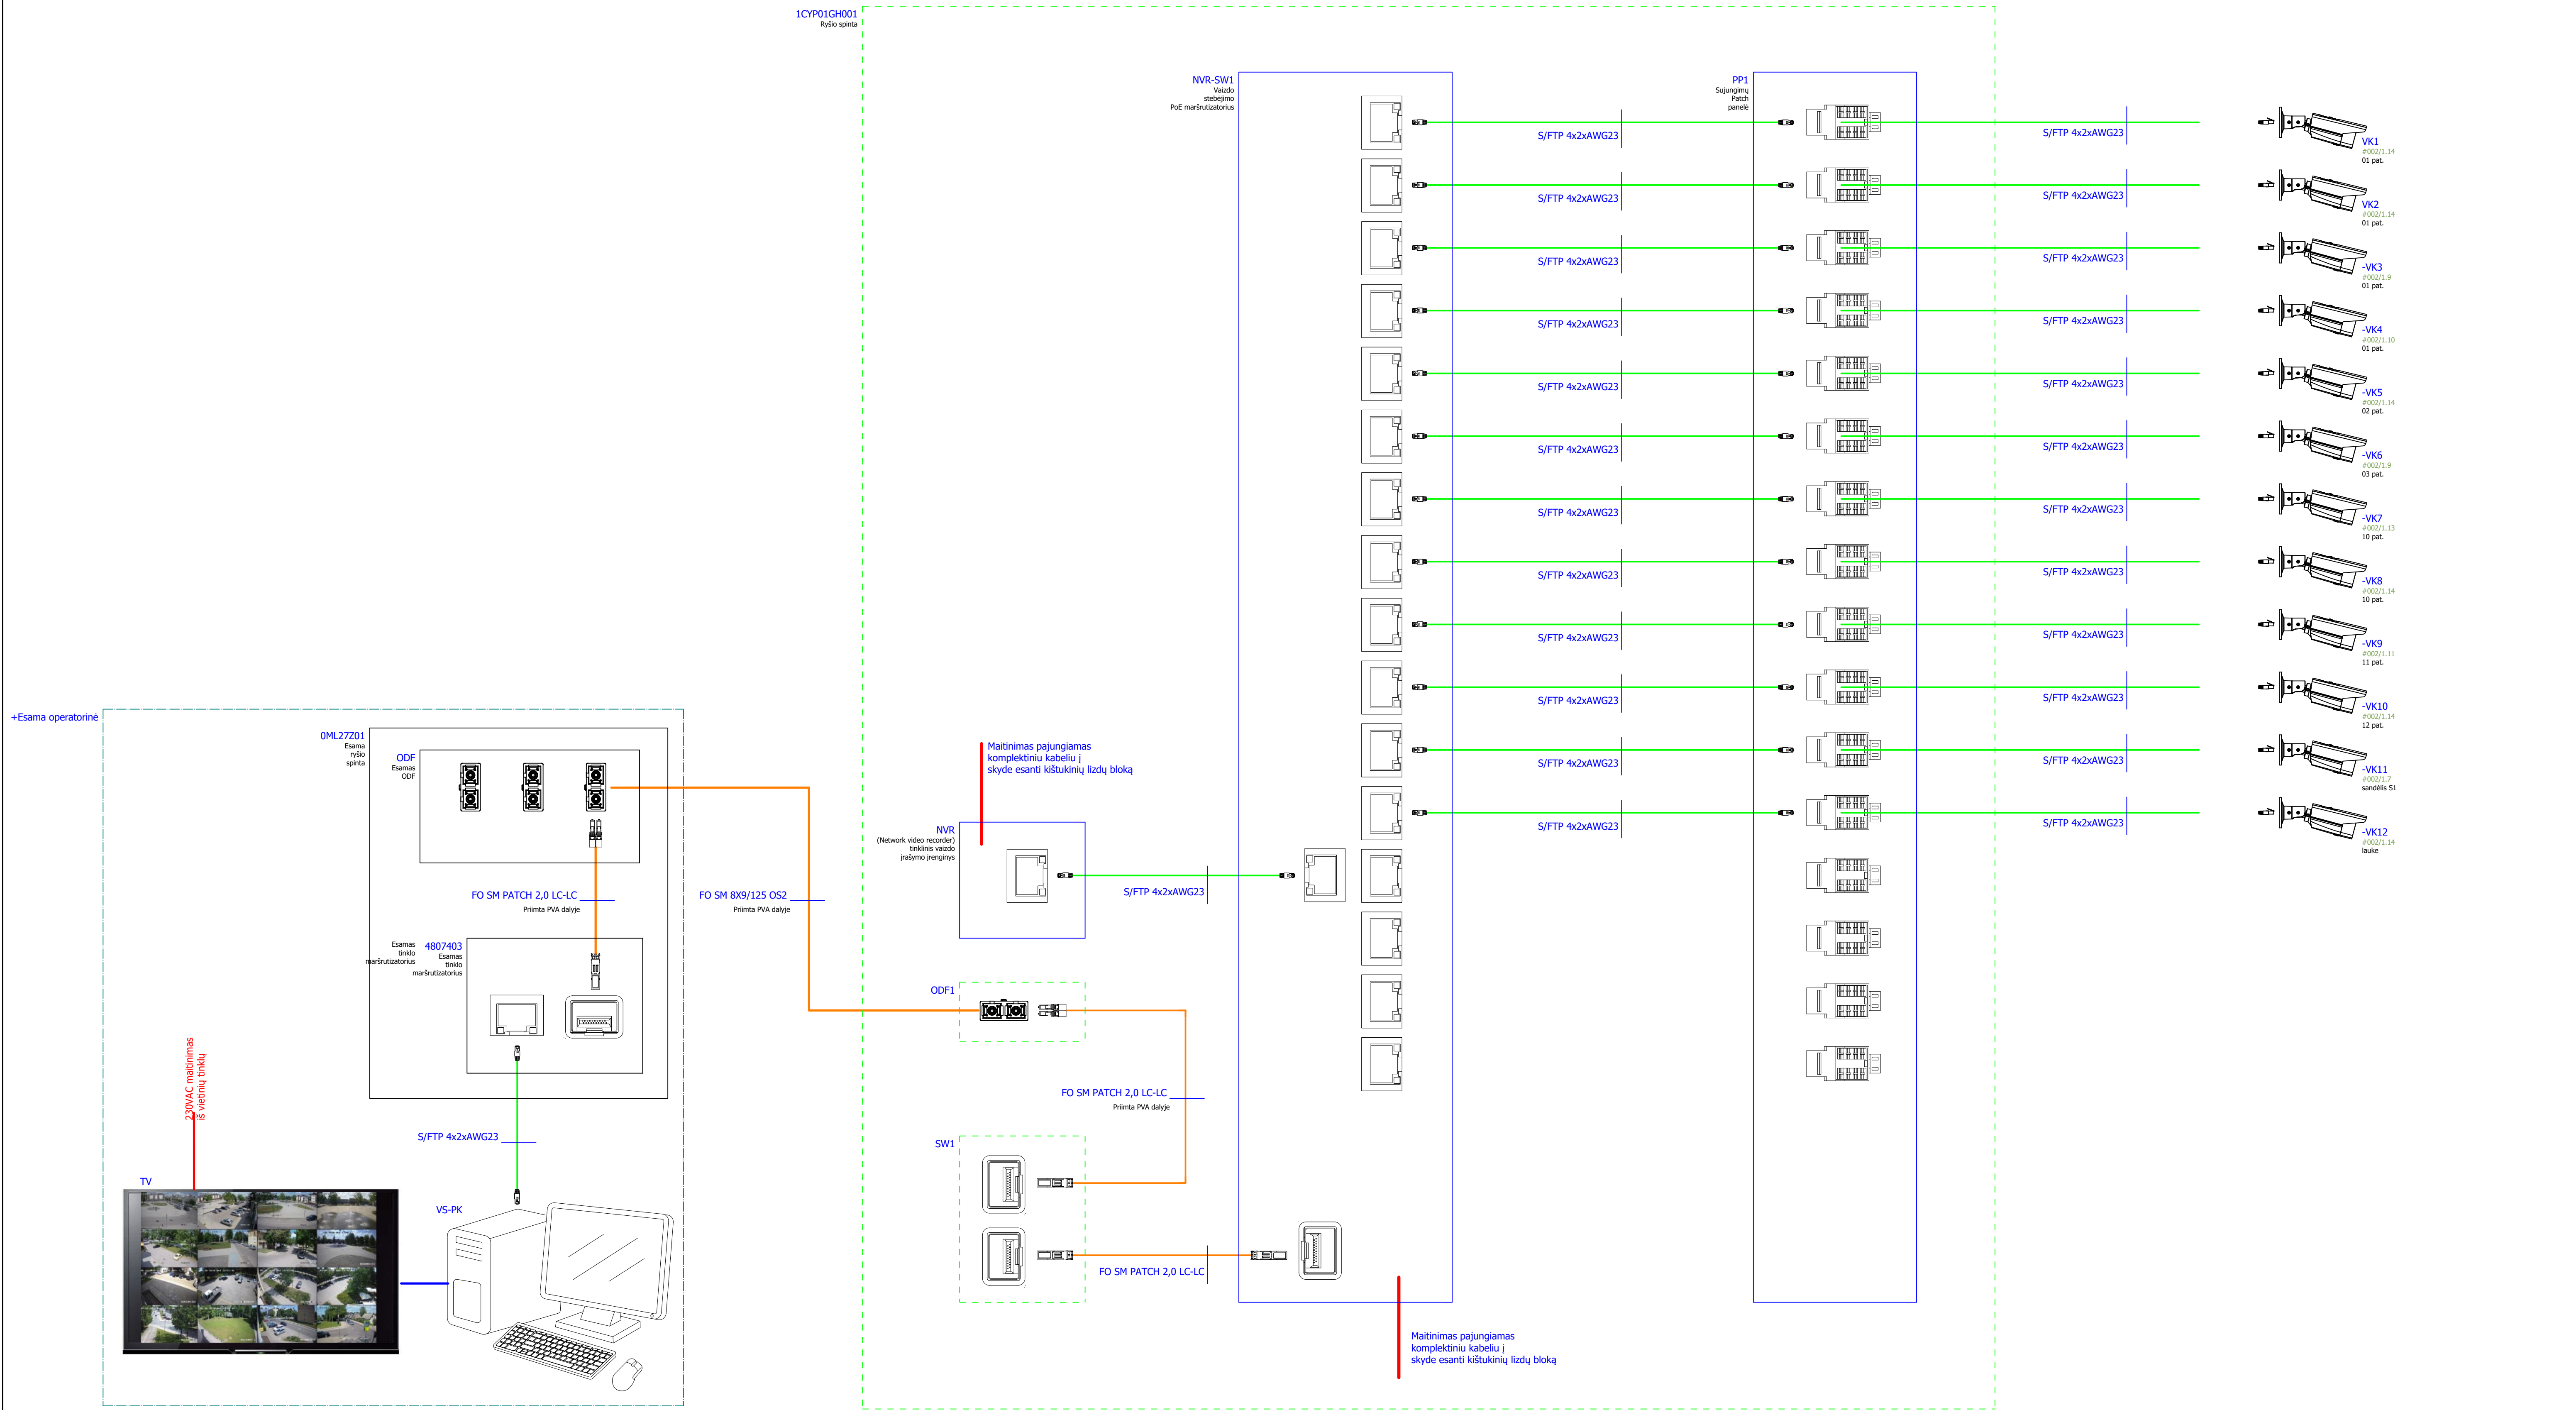

SUTARTINIAI ŽYMĖJIMAI:

OPTINIO ryšio linija
ETHERNET ryšio linija
HDMI
230V kabeliai


Stacionari PoE vaizdo stebėjimo kamera
Tinklo komutatorius PoE
Sujungimų Patch panelė

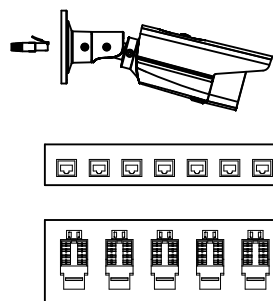


Esamas skydas

Naujai projektuojamas skydas

Priimta PVA dalyje

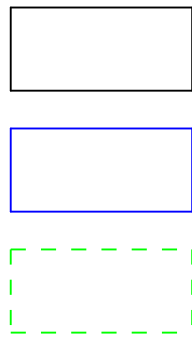

Operatoriaus valdymo stotis

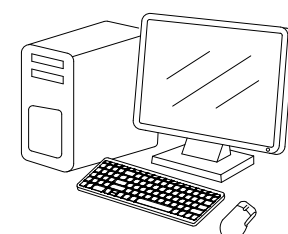

PASTABOS:

- Ryšio sprendimus tikslinti projekto PVA dalyje
- Kabelių tipai ir ilgiai pateikti projekto sąnaudų žiniaraštyje (dokumentas nr. 2105851LB-XX-TP-VS_SŽ-001)

0	2022.01	DOKUMENTACIJA EKSPERTIZEI IR STATYBOS LEIDIMUI			
Laida	Data	Keitimų pavadinimas (prežiastis)			
KVAL. PATV. DOK. NR.	Projektuotojas:	TEC Technological Engineering Consulting		Statinio projekto pavadinimas: GAMYBOS, PRAMONĖS PASKIRTIES PASTATO KATILINĖS G.S, KARLŲ K., VISAGINO SAV. STATYBOS PROJEKTAS	
17488	PV	G. NAUDŽIŪNAS		Vaizdo sistemos struktūrinė schema	0
39311	PDV	A. SMETANIN			
	PDA				
LT	Statytojas:	UAB „Visagino energija“		Dokumento šmuas:	Lapas Lapų
				2105851LB-XX-TP-VS_B-001	1 1