

**UAB "NT matininkai"**

**NEKILNOJAMOJO DAIKTO  
KADASTRINIŲ MATAVIMŲ BYLA**

**Tomas: 1**

**Nekilnojamojo turto objektas: Inžinerinis statinys**

**Registro Nr.: 44/2312181 (Statiniai)**

**Adresas: Šakių r. sav. Šakių m. Vasario 16-osios g. 2A**

**Lapų skaičius: 14**

Tomo Nr. 1


Registro 44/2312181

## BYLOS TOMO VIDAUS APYRAŠAS

Eil. Nr.	Dokumento pavadinimas	Dokumento		Lapų skaič.	Bylos lapų numeriai	Pastabos
		Nr.	Data			
1	Statinio planas "STATINIŲ IŠDĖSTYMO PLANAS"		2021-08-27	2	1-2	
2	KOORDINAČIŲ ŽINIARAŠTIS KZ		2021-08-27	3	3-5	
3	KELIO / GATVĖS IR JO SUDĖTINIŲ DALIŲ KADASTRO DUOMENYS 1K FORMA		2021-08-27	4	6-9	
4	KELIO / GATVĖS ATITVARŲ, TRIUKŠMO SIENUČIŲ, ŽELDYNŲ, PĖSČIŲJŲ IR DVIRAČIŲ TAKŲ, ELEKTROS APŠVIETIMO TINKLO KADASTRO DUOMENYS 5K FORMA		2021-08-27	2	10-11	
5	KELIO / GATVĖS IR JO SUDĖTINIŲ DALIŲ VERČIŲ NUSTATYMAS 2K FORMA		2021-08-27	2	12-13	


Vidaus apyrašo lapų

13

 

PESČIŲJŲ - DVIRAČIŲ TAKO PLANAS

M1:500

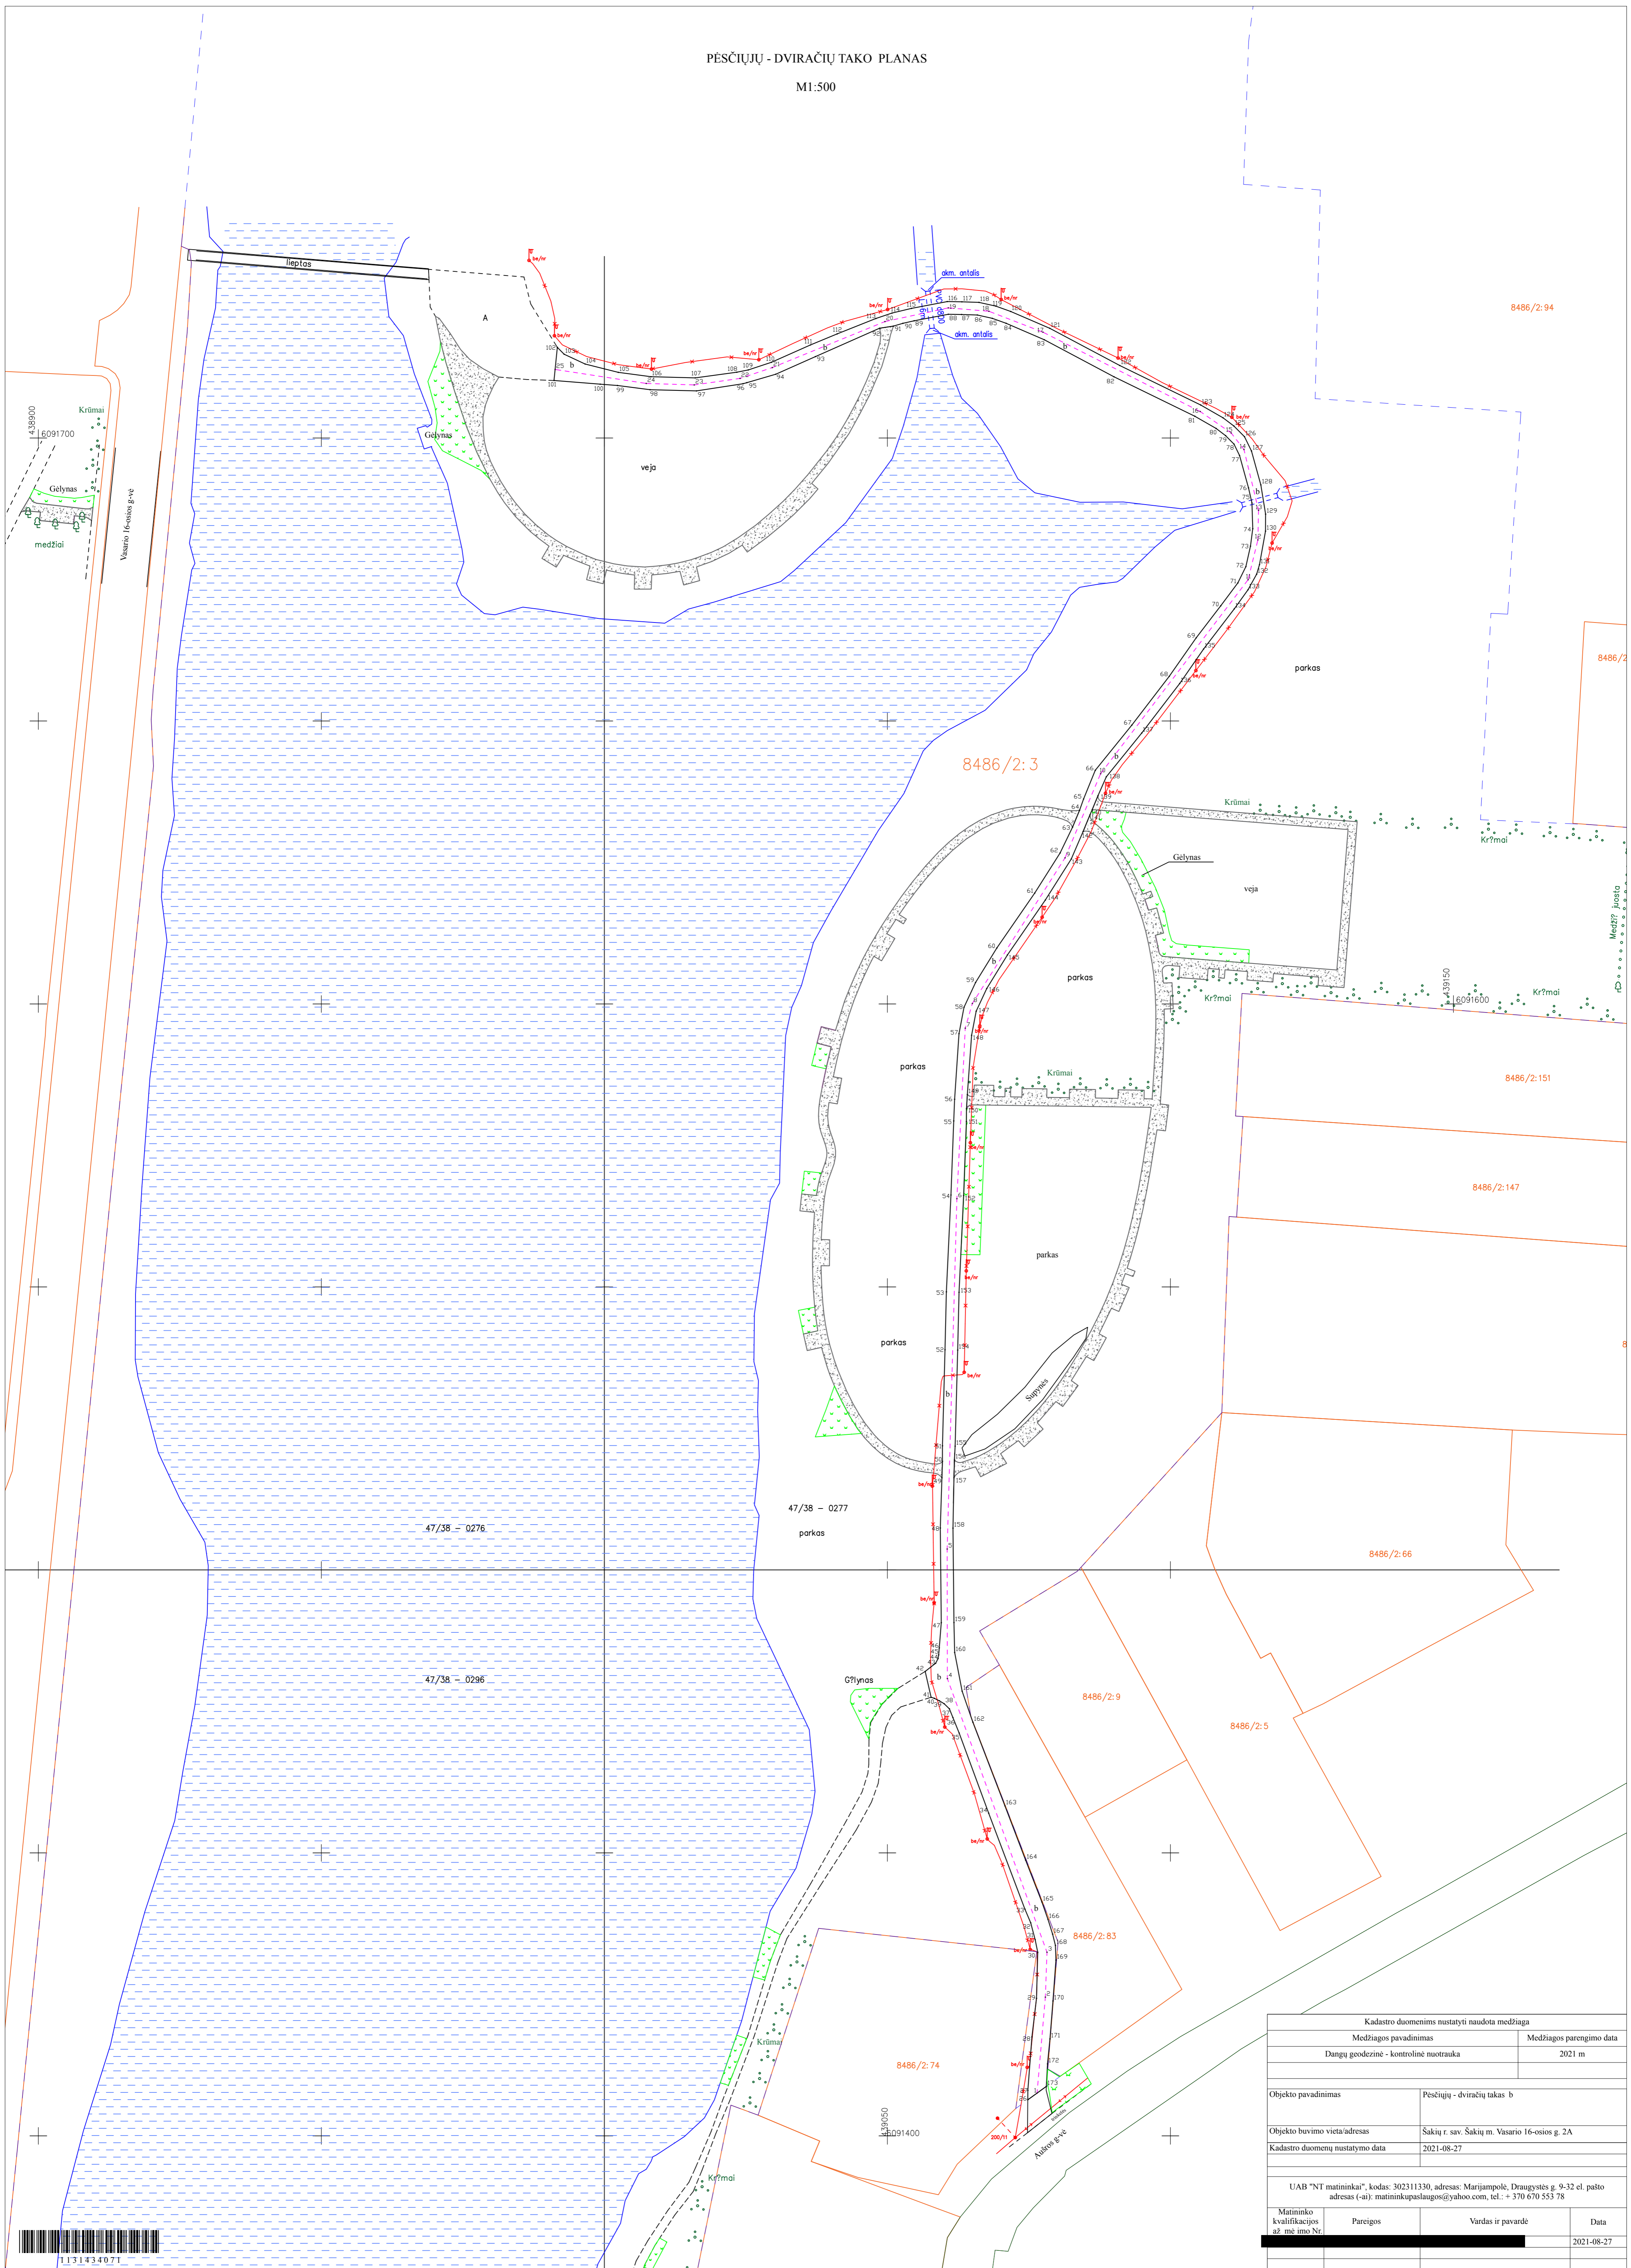

Kadastro duomenims nustatyti naudota medžiaga			
Medžiagos pavadinimas	Medžiagos parengimo data		
Dangu geodezinė - kontrolinė nuotrauka	2021 m		
Objekto pavadinimas	Pesčiųjų - dviračių takas b		
Objekto buvimo vieta/adresas	Šakių r. sav. Šakių m. Vasario 16-osios g. 2A		
Kadastro duomenų nustatymo data	2021-08-27		
UAB "NT matininkai", kodas: 302311330, adresas: Marijampolė, Draugystės g. 9-32 el. pašto adresas (-ai): matininkupslugas@yahoo.com, tel.: + 370 670 553 78			
Matininko kvalifikacijos atž. m. imo Nr.	Pareigos	Vardas ir pavardė	Data
			2021-08-27



8486/2:9

## PĒSČIŪJŪ DVIRAČIŪ TAKO PLANAS

M1:500

8486/2:83

8486/2:74

439050  
46091400

Krūmai

Krūmai

8486/2:3

Aušros Ēvč

Kadastro duomenims nustatyti naudota medžiaga

Medžiagos pavadinimas

Medžiagos parengimo data

Dangų geodezinė - kontrolinė nuotrauka

2021 m

Objekto pavadinimas

Pėsčiųju - dviračių takas b1

Objekto buvimo vieta/adresas

Šakių r. sav. Šakių m. Vasario 16-osios g. 2A

Kadastro duomenų nustatymo data

2021-08-27

UAB "NT matininkai", kodas: 302311330, adresas: Marijampolė, Draugystės g. 9-32 el. pašto  
adresas (-ai): matininkupaslaugos@yahoo.com, tel.: + 370 670 553 78Matininko  
kvalifikacijos  
pažymėjimo Nr.

Pareigos

Vardas ir pavardė

Data

2021-08-27



1131434727

## KOORDINACIJŲ ŽINIARAŠTIS

Pavadinimas Pėsčiųjų - dviračių takas  
 Objekto buvimo vieta Šakių r. sav. Šakių m. Vasario 16-osios g. 2A  
 Unikalus numeris 4400-5152-5818

Kelio ruožas 0.00-0.440

Koordinacijų sistema: LKS-94

Kelio riba			Kelio riba			Kelio riba			Kelio ašis			
Taško Nr.	X	Y	Taško Nr.	X	Y	Taško Nr.	X	Y	Taško Nr.	Atskaitos taško km	X	Y
26	6091406,37	439074,80	61	6091619,60	439076,03	96	6091709,59	439024,49	1	0,000	6091407,56	439076,44
27	6091408,04	439074,82	62	6091626,68	439080,51	97	6091708,33	439016,28	2	0,017	6091424,51	439077,91
28	6091417,49	439075,54	63	6091631,24	439082,71	98	6091708,54	439008,08	3	0,025	6091432,45	439078,20
29	6091424,32	439076,35	64	6091634,23	439083,95	99	6091709,28	439002,32	4	0,076	6091480,80	439060,60
30	6091432,44	439076,56	65	6091636,21	439084,66	100	6091709,52	438999,26	5	0,099	6091503,69	439060,57
31	6091434,67	439076,10	66	6091641,29	439086,72	101	6091710,17	438991,10	6	0,161	6091565,60	439062,28
32	6091437,64	439075,32	67	6091649,27	439093,18	102	6091716,02	438991,69	7	0,191	6091595,73	439063,76
33	6091440,06	439074,30	68	6091657,89	439099,79	103	6091714,81	438992,89	8	0,196	6091600,09	439065,01
34	6091457,01	439067,90	69	6091664,69	439104,55	104	6091713,08	438996,60	9	0,226	6091625,82	439081,39
35	6091471,18	439062,68	70	6091670,35	439108,89	105	6091711,60	439002,46	10	0,243	6091640,68	439087,67
36	6091473,92	439061,57	71	6091674,40	439111,91	106	6091710,84	439008,23	11	0,286	6091674,96	439113,72
37	6091475,46	439060,95	72	6091677,28	439113,33	107	6091710,63	439016,06	12	0,293	6091682,00	439115,46
38	6091476,36	439060,03	73	6091680,89	439114,15	108	6091711,63	439023,40	13	0,298	6091687,24	439115,57
39	6091476,87	439059,19	74	6091683,98	439114,55	109	6091712,04	439025,44	14	0,309	6091697,98	439113,00
40	6091477,31	439058,29	75	6091688,53	439114,41	110	6091713,38	439029,51	15	0,313	6091700,90	439110,73
41	6091477,50	439057,72	76	6091691,19	439113,80	111	6091716,45	439036,41	16	0,320	6091704,69	439105,26
42	6091482,06	439056,68	77	6091696,92	439112,22	112	6091718,40	439041,13	17	0,351	6091718,71	439077,48
43	6091483,51	439058,53	78	6091698,92	439111,24	113	6091721,12	439047,96	18	0,361	6091722,40	439067,93
44	6091484,33	439058,95	79	6091700,43	439109,74	114	6091722,09	439050,83	19	0,368	6091723,00	439060,76
45	6091484,99	439059,06	80	6091701,70	439108,07	115	6091722,91	439054,25	20	0,380	6091720,58	439049,56
46	6091486,21	439059,17	81	6091703,86	439104,31	116	6091724,11	439060,57	21	0,401	6091712,45	439029,66
47	6091490,68	439059,52	82	6091710,82	439090,04	117	6091724,07	439063,16	22	0,407	6091710,53	439023,97
48	6091507,41	439059,35	83	6091717,37	439077,72	118	6091723,97	439066,19	23	0,415	6091709,39	439015,87
49	6091516,28	439059,63	84	6091720,28	439070,97	119	6091723,31	439069,16	24	0,424	6091709,65	439007,40
50	6091519,21	439059,73	85	6091721,15	439068,54	120	6091722,36	439071,79	25	0,440	6091712,12	438991,30
51	6091521,93	439059,73	86	6091721,74	439065,90	121	6091719,39	439078,69				
52	6091538,90	439060,18	87	6091721,83	439063,11	122	6091712,82	439091,05				
53	6091549,14	439060,42	88	6091721,87	439060,76	123	6091705,84	439105,36				
54	6091566,25	439061,23	89	6091720,72	439054,72	124	6091703,57	439109,31				
55	6091579,33	439061,72	90	6091720,27	439052,74	125	6091702,12	439111,22				
56	6091583,17	439061,88	91	6091719,78	439051,07	126	6091700,24	439113,09				
57	6091594,75	439062,65	92	6091719,40	439048,61	127	6091697,71	439114,32				
58	6091599,42	439063,54	93	6091714,39	439037,30	128	6091691,73	439115,98				
59	6091603,80	439065,58	94	6091711,27	439030,28	129	6091686,55	439116,82				
60	6091609,89	439069,33	95	6091709,78	439025,16	130	6091683,55	439116,80				



Kelio riba		
Taško Nr.	X	Y
131	6091677,62	439115,74
132	6091675,95	439115,24
133	6091673,19	439113,71
134	6091669,81	439111,29
135	6091662,73	439105,87
136	6091656,63	439101,65
137	6091647,89	439094,94
138	6091640,14	439088,67
139	6091636,81	439087,21
140	6091634,34	439086,19
141	6091633,41	439085,79
142	6091630,46	439084,57
143	6091625,61	439082,49
144	6091618,36	439077,90
145	6091608,66	439071,21
146	6091602,73	439067,56
147	6091598,72	439065,69
148	6091594,48	439064,88
149	6091584,00	439064,13
150	6091581,49	439063,98
151	6091579,22	439063,96
152	6091566,15	439063,47
153	6091549,06	439062,66
154	6091538,85	439062,42
155	6091521,87	439061,97
156	6091519,44	439061,85
157	6091516,29	439061,76
158	6091507,39	439061,59
159	6091490,70	439061,76
160	6091485,41	439061,89
161	6091478,57	439063,21
162	6091473,09	439065,10
163	6091458,32	439070,77
164	6091448,72	439074,42
165	6091441,33	439077,30
166	6091438,26	439078,37
167	6091435,64	439079,19
168	6091433,66	439079,69
169	6091431,06	439079,78
170	6091423,84	439079,26
171	6091417,14	439078,73
172	6091412,72	439078,29
173	6091408,74	439078,08

Matininkė



## KOORDINAČIŲ ŽINIARAŠTIS

Pavadinimas Pėsčiųjų - dviračių takas b1

Objekto buvimo vieta Šakių r. sav. Šakių m. Vasario 16-osios g. 2A

Unikalus numeris 4400-5728-9720

Kelio ruožas

Koordinatų sistema: LKS-94

Kelio riba		
Taško Nr.	X	Y
3	6091400,55	439074,75
4	6091406,37	439074,80
5	6091408,74	439078,08
6	6091408,09	439078,05
7	6091403,96	439079,08

Kelio ašis			
Taško Nr.	Atskaitos taško km	X	Y
1	0,000	6091402,25	439076,92
2	0,005	6091407,56	439076,44

Matininkė

2021-08-27 15:31:56



\* 2 1 3 1 4 3 4 9 9 6 \*

Lapas 1 iš 1

UAB "NT matininkai", kodas: 302311330, adresas: Marijampolė, Draugystės g. 9-32

[redacted] kvalifikacijos pažymėjimo Nr. 2M-M-436, el. pašto adresas (-ai):  
 matininkupaslaugos@yahoo.com, tel.: + 370 670 553 78

**KELIO / GATVĖS IR JO SUDĖTINIŲ DALIŲ KADASTRO DUOMENYS**

**Adresas** Šakių r. sav. Šakių m. Vasario 16-osios g. 2A  
**Paskirtis** Kelių (gatvių)  
**Pavadinimas** Pėsčiųjų - dviračių takas  
**Žymėjimas plane** b  
**Kadastro duomenų nustatymo data** 2021-08-27  
**Statybos būklė**  
**Pastaba** Pėsčiųjų - dviračių tako ilgis - 0.440 km  
**Unikalus numeris** 4400-5152-5818

<b>Statybos pradžios metai:</b>	2018	<b>Kelio Nr.:</b>	
<b>Statybos pabaigos metai:</b>	2021	<b>Kelio ruožas:</b>	0.00-0.440
<b>Rekonstravimo pradžios metai:</b>		<b>Ilgis: km</b>	
<b>Rekonstravimo pabaigos metai:</b>		<b>Gatvės kategorija:</b>	E
<b>Kap. remonto pradžios metai:</b>		<b>Statinio kategorija:</b>	I grupės nesudėtingasis
<b>Kap. remonto pabaigos metai:</b>		<b>Baigtumo procentas: %</b>	100
<b>Papr. remonto pradžios metai:</b>			
<b>Papr. remonto pabaigos metai:</b>			

<b>Kelias, kelio sudėtinės dalys</b>	<b>Mato vienetas</b>	<b>Kiekis</b>
1	2	3
Pėsčiųjų ir dviračių takas b	kv. m	1083

Matininkė



\* 1 1 3 1 4 3 3 9 8 4 \*

2021-08-27 15:09:08

Lapas 1 iš 1

UAB "NT matininkai", kodas: 302311330, adresas: Marijampolė, Draugystės g. 9-32

[redacted] kvalifikacijos pažymėjimo Nr. 2M-M-436, el. pašto adresas (-ai):  
matininkupaslaugos@yahoo.com, tel.: + 370 670 553 78**KELIO / GATVĖS IR JO SUDĖTINIŲ DALIŲ KADASTRO DUOMENYS**

Adresas Šakių r. sav. Šakių m. Vasario 16-osios g. 2A  
 Paskirtis Kelių (gatvių)  
 Pavadinimas Pėsčiųjų - dviračių takas b1  
 Žymėjimas plane b1  
 Kadastro duomenų nustatymo data 2021-08-27  
 Statybos būklė Unikalus numeris 4400-5728-9720  
 Pastaba Pėsčiųjų - dviračių tako ilgis - 0,005 km

Statybos pradžios metai:	2018	Kelio Nr.:	
Statybos pabaigos metai:	2021	Kelio ruožas:	0.00-0.005
Rekonstravimo pradžios metai:		Ilgis: km	
Rekonstravimo pabaigos metai:		Gatvės kategorija:	E
Kap. remonto pradžios metai:		Statinio kategorija:	I grupės nesudėtingasis
Kap. remonto pabaigos metai:		Baigtumo procentas: %	100
Papr. remonto pradžios metai:			
Papr. remonto pabaigos metai:			

Kelias, kelio sudėtinės dalys	Mato vienetas	Kiekis
1	2	3
Pėsčiųjų - dviračių takas b1	kv. m	21

Matininkė



\* 1 1 3 1 4 3 4 9 2 1 \*

UAB "NT matininkai", kodas: 302311330, adresas: Marijampolė, Draugystės g. 9-32

█ kvalifikacijos pažymėjimo Nr. 2M-M-436, el. pašto adresas (-ai):  
matininkupaslaugos@yahoo.com, tel.: + 370 670 553 78

## KELIO / GATVĖS IR JO SUDĖTINIŲ DALIŲ KADASTRO DUOMENYS

<b>Adresas</b>	Šakių r. sav. Šakių m. Vasario 16-osios g. 2A		
<b>Paskirtis</b>	Kelių (gatvių)		
<b>Pavadinimas</b>	Pėsčiųjų - dviračių takas		
<b>Žymėjimas plane</b>	b		
<b>Kadastro duomenų nustatymo data</b>	2021-08-27	<b>Unikalus numeris</b>	4400-5152-5818
<b>Statybos būklė</b>			
<b>Pastaba</b>	Pėsčiųjų - dviračių tako ilgis - 0.440 km		

Kelias, kelio sudėtinės dalys	Mato vienetas	Kiekis
1	2	3
Pėsčiųjų (dviračių) takas	kv. m	1083

Matininkė



\* 1 1 3 1 4 3 3 9 8 9 \*

2021-08-27 15:09:23

Lapas 1 iš 1

UAB "NT matininkai", kodas: 302311330, adresas: Marijampolė, Draugystės g. 9-32

[redacted] kvalifikacijos pažymėjimo Nr. 2M-M-436, el. pašto adresas (-ai):  
matininkupaslaugos@yahoo.com, tel.: + 370 670 553 78**KELIO / GATVĖS IR JO SUDĖTINIŲ DALIŲ KADASTRO DUOMENYS**

<b>Adresas</b>	Šakių r. sav. Šakių m. Vasario 16-osios g. 2A		
<b>Paskirtis</b>	Kelių (gatvių)		
<b>Pavadinimas</b>	Pėsčiųjų - dviračių takas b1		
<b>Žymėjimas plane</b>	b1		
<b>Kadastro duomenų nustatymo data</b>	2021-08-27	<b>Unikalus numeris</b>	4400-5728-9720
<b>Statybos būklė</b>			
<b>Pastaba</b>	Pėsčiųjų - dviračių tako ilgis - 0,005 km		

<b>Kelias, kelio sudėtinės dalys</b>	<b>Mato vienetas</b>	<b>Kiekis</b>
1	2	3
Pėsčiųjų (dviračių) takas	kv. m	21

Matininkė

2021-08-27 15:35:27



\* 1 1 3 1 4 3 4 9 2 6 \*

Lapas 1 iš 1

UAB "NT matininkai", kodas: 302311330, adresas: Marijampolė, Draugystės g. 9-32

kvalifikacijos pažymėjimo Nr. 2M-M-436, el. pašto adresas (-ai): matininkupaslaugos@yahoo.com, tel.: + 370 670 553 78

## KELIO / GATVĖS ATITVARŲ, TRIUKŠMO SIENUČIŲ, ŽELDYNŲ, PĖSČIŲJŲ IR DVIRAČIŲ TAKŲ, ELEKTROS APŠVIETIMO TINKLO KADASTRO DUOMENYS

Pavadinimas Pėsčiųjų - dviračių takas

Kelio reikšmė

Kelio numeris

Kadastro duomenų nustatymo data 2021-08-27

Kelio sudėtinės dalies pavadinimas	Ruožo su vienodais kelio dangos ir sankasos pločiais ir tipais pradžia				Ruožo su vienodais kelio dangos ir sankasos pločiais ir tipais pabaiga				Medžiaga/ Dangos rūšis	Mato vienetas	Kiekis	Kelio pusė (kairė, dešinė)	Elektros apšvietimo tinklo tipas	Laidininko skerspjūvis	Metai			
	atskaitos duomeny		koordinatės		atskaitos duomeny		koordinatės								Pradžios/Pabaigos			
	taško Nr.	km	X	Y	taško Nr.	km	X	Y							Statybos	Rekonstravimo	Kapitalinio remonto	Paprasto remonto
1	2	3	4	5	6	7	8	9	10	11	12	13	14	15	16	17	18	19
Pėsčiųjų ir dviračių takas b	1	0.000	6091407,56	439076,44	25	0.440	6091712,12	438991,3	Asfaltbetonis	kv. m	1083				2018			
															2021			

Matininkė

2021-08-27 15:09:29



\* 1 1 3 1 4 3 3 9 8 7 \*

UAB "NT matininkai", kodas: 302311330, adresas: Marijampolė, Draugystės g. 9-32

kvalifikacijos pažymėjimo Nr. 2M-M-436, el. pašto adresas (-ai): matininkupaslaugos@yahoo.com, tel.: + 370 670 553 78

## KELIO / GATVĖS ATITVARŲ, TRIUKŠMO SIENUČIŲ, ŽELDYNŲ, PĖSČIŲJŲ IR DVIRAČIŲ TAKŲ, ELEKTROS APŠVIETIMO TINKLO KADASTRO DUOMENYS

Pavadinimas Pėsčiųjų - dviračių takas b1

Kelio reikšmė

Kelio numeris

Kadastro duomenų nustatymo data 2021-08-27

Kelio sudėtinės dalies pavadinimas	Ruožo su vienodais kelio dangos ir sankasos pločiais ir tipais pradžia				Ruožo su vienodais kelio dangos ir sankasos pločiais ir tipais pabaiga				Medžiaga/ Dangos rūšis	Mato vienetas	Kiekis	Kelio pusė (kairė, dešinė)	Elektros apšvietimo tinklo tipas	Laidininko skerspjūvis	Metai			
	atskaitos duomeny		koordinatės		atskaitos duomeny		koordinatės								Pradžios/Pabaigos			
	taško Nr.	km	X	Y	taško Nr.	km	X	Y							Statybos	Rekonstravimo	Kapitalinio remonto	Paprasto remonto
1	2	3	4	5	6	7	8	9	10	11	12	13	14	15	16	17	18	19
Pėsčiųjų - dviračių takas b1	1	0.000	6091402,25	439076,92	2	0.005	6091407,56	439076,44	Asfaltbetonis	kv. m	21				2018			
															2021			

Matininkė

2021-08-27 15:35:34



\* 1 1 3 1 4 3 4 9 2 4 \*

UAB "NT matininkai", kodas: 302311330, adresas: Marijampolė, Draugystės g. 9-32

█ kvalifikacijos pažymėjimo Nr. 2M-M-436, el. pašto adresas (-ai): matininkupaslaugos@yahoo.com, tel.: + 370 670 553 78

## KELIO / GATVĖS IR JO SUDĖTINIŲ DALIŲ VERČIŲ NUSTATYMAS

Pavadinimas Pėsčiųjų - dviračių takas

Kelio reikšmė

Kelio numeris

Kadastro duomenų nustatymo data 2021-08-27

Vertes nustatymo data 2021-08-27

Kelio sudėtinės dalies pavadinimas	Atskaitos taškai	Kasmetinis vertės mažinimo koeficientas	Matavimo vienetas	Kiekis	Įkainojimo pagrindas	Vidutinė vieneto statybos vertė po indeksavimo, Eur	Atkūrimo kaštai (statybinė vertė), Eur	Nusidėvėjimas %	Atkuriamoji vertė, Eur	Vietovės pataisos koeficientas	Vidutinė rinkos vertė, Eur
1	2	3	4	5	6	7	8	9	10	11	12
Pėsčiųjų ir dviračių takas b	1-25	4	kv. m	1083	NTK2021-3.2.11-1	34,98	37900	0	37900	1	37900
Viso							37900		37900		37900

Matininkė



\* 1 1 3 1 4 3 3 9 9 0 \*

2021-08-27 15:09:42

UAB "NT matininkai", kodas: 302311330, adresas: Marijampolė, Draugystės g. 9-32

kvalifikacijos pažymėjimo Nr. 2M-M-436, el. pašto adresas (-ai): matininkupaslaugas@yahoo.com, tel.: + 370 670 553 78

## KELIO / GATVĖS IR JO SUDĖTINIŲ DALIŲ VERČIŲ NUSTATYMAS

**Pavadinimas** Pėsčiųjų - dviračių takas b1

**Kelio reikšmė**

**Kelio numeris**

**Kadastro duomenų nustatymo data** 2021-08-27

**Vertes nustatymo data** 2021-08-27

Kelio sudėtinės dalies pavadinimas	Atskaitos taškai	Kasmetinis vertės mažinimo koeficientas	Matavimo vienetas	Kiekis	Įkainojimo pagrindas	Vidutinė vieneto statybos vertė po indeksavimo, Eur	Atkūrimo kaštai (statybinė vertė), Eur	Nusidėėjimas %	Atkuriamoji vertė, Eur	Vietovės pataisos koeficientas	Vidutinė rinkos vertė, Eur
1	2	3	4	5	6	7	8	9	10	11	12
Pėsčiųjų - dviračių takas b1	1-2	4	kv. m	21	NTK2021-3.2.11-1	34,98	735	0	735	1	735
Viso							735		735		735

Matininkė

2021-08-27 15:35:44



\* 1 1 3 1 4 3 4 9 2 7 \*