STATINIŲ IŠDĖSTYMO PLANAS

M1:500

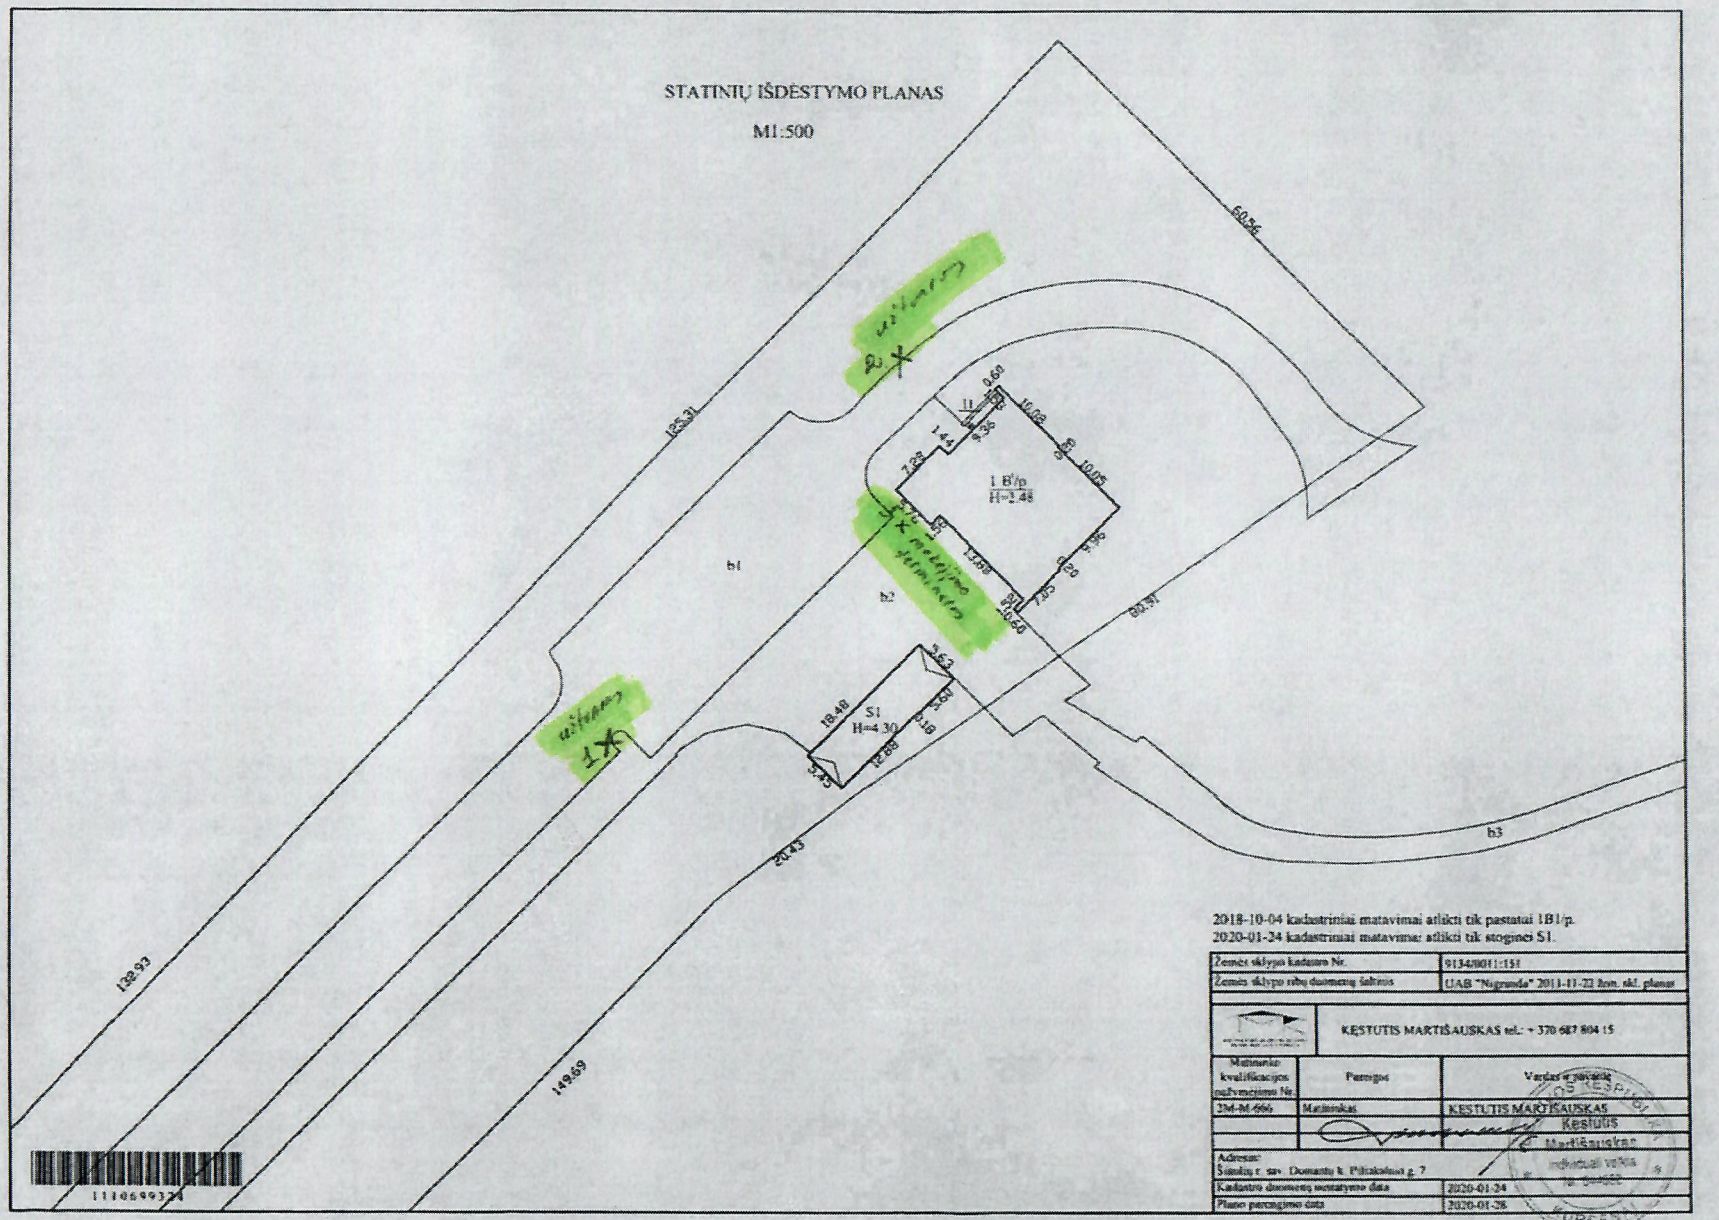

2018-10-04 kadastriniai matavimai atlikti tik pastatai 1B1/p.
2020-01-24 kadastriniai matavimai atlikti tik stoginė S1.

Žemės sklypo kadastro Nr.	9134/0011:151
Žemės sklypo ribų duomenų šaltinis	UAB "Nėgranda" 2011-11-22 kom. skl. planas
KĘSTUTIS MARTIŠAUSKAS tel.: + 370 687 804 15	

Matininko kvalifikacijos sertifikato Nr.	Parašas	Vardas ir pavardė
2M-M 696	Matininkas	KĘSTUTIS MARTIŠAUSKAS
		Kęstutis Martišauskas

Adresas: Šiaulių r. sav. Domantų k. Piliakalnio g. 7	
Kadastro duomenų sutartyno data	2020-01-24
Plano parengimo data	2020-01-28

VŠĮ "KOPSĖSPRAUJA" individualios veiklos pažymėjimas Nr. 0000 KOPSĖ