


KELIO PLANAS M 1:1000

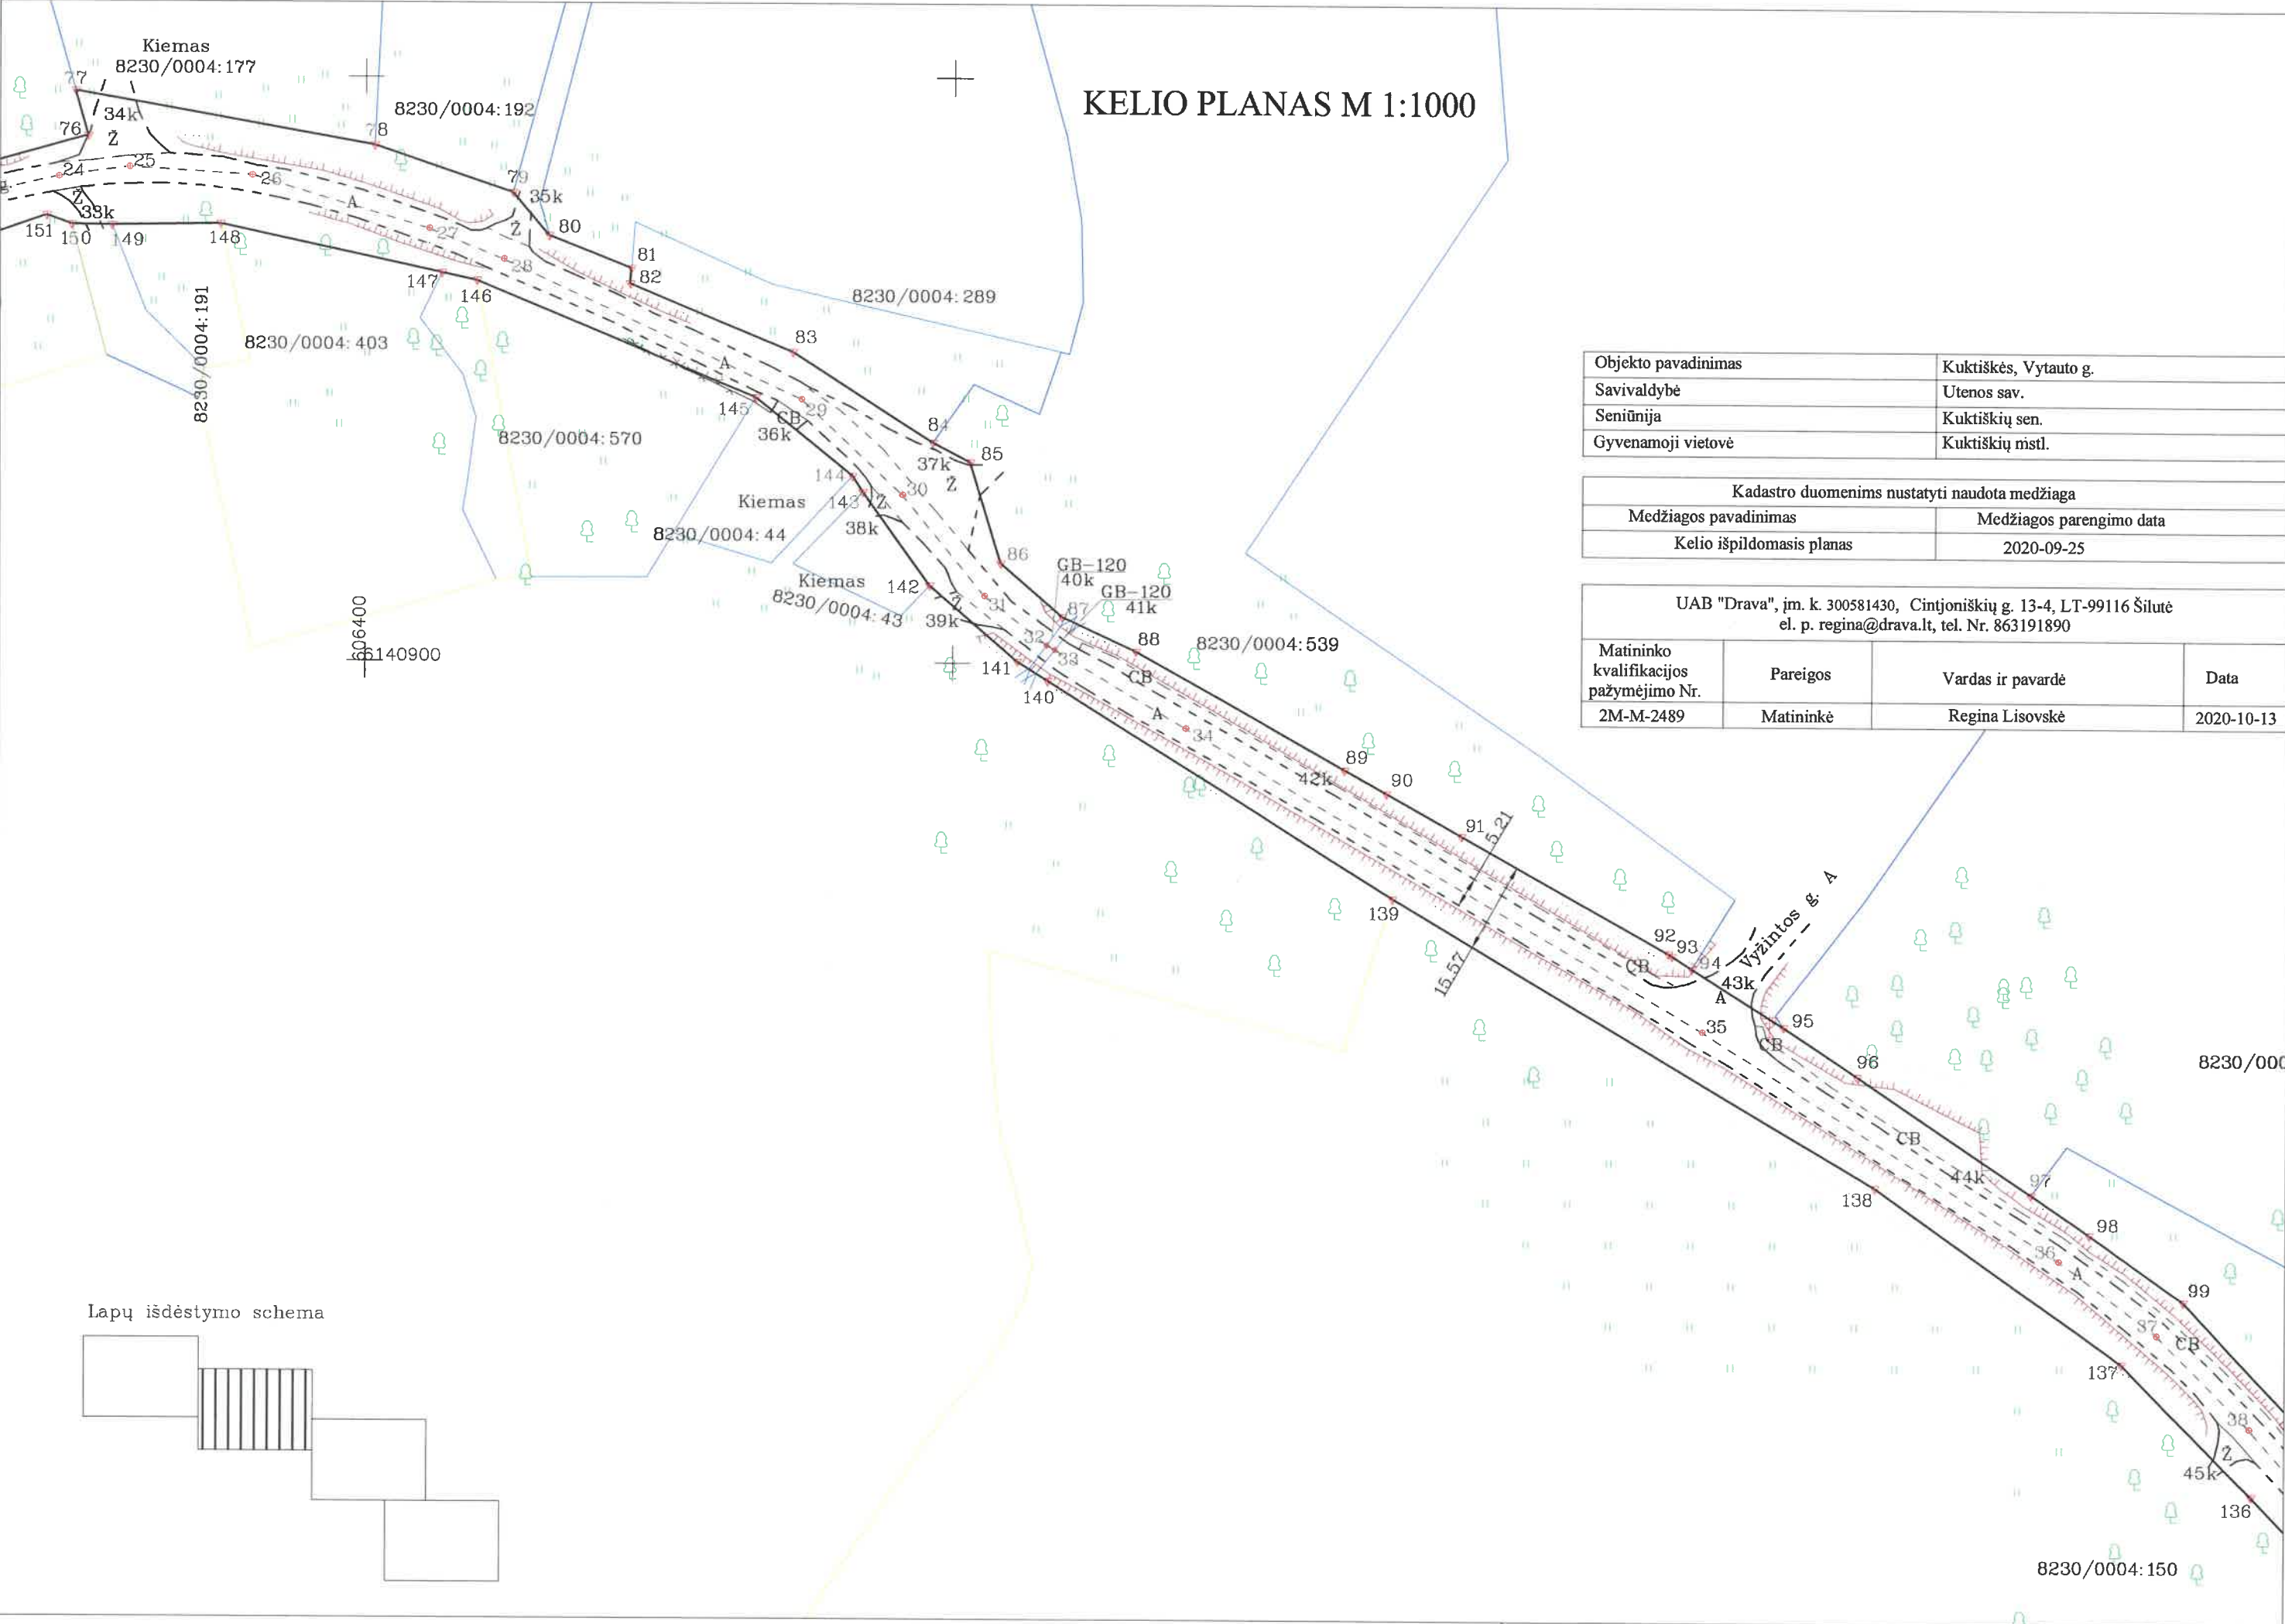


Objekto pavadinimas	Kuktiškės, Vytauto g.
Savivaldybė	Utenos sav.
Seniūnija	Kuktiškių sen.
Gyvenamoji vietovė	Kuktiškių mstl.

Kadastro duomenims nustatyti naudota medžiaga	
Medžiagos pavadinimas	Medžiagos parengimo data
Kelio išpildomasis planas	2020-09-25

UAB "Drava", įm. k. 300581430, Cintjoniškių g. 13-4, LT-99116 Šilutė el. p. regina@drava.lt, tel. Nr. 863191890			
Matininko kvalifikacijos pažymėjimo Nr.	Pareigos	Vardas ir pavardė	Data
2M-M-2489	Matininkė	Regina Lisovskė	2020-10-13

Lapų išdėstymo schema

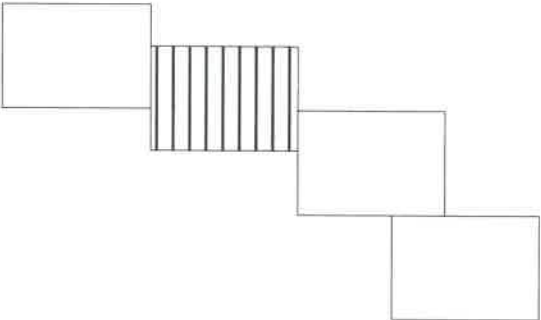

Objekto pavadinimas	Kuktiškės, Vytauto g.
Savivaldybė	Utenos sav.
Seniūnija	Kuktiškių sen.
Gyvenamoji vietovė	Kuktiškių mstl.


Kadastro duomenims nustatyti naudota medžiaga	
Medžiagos pavadinimas	Medžiagos parengimo data
Kelio išpildomasis planas	2020-09-25


UAB "Drava", įm. k. 300581430, Cintjoniškių g. 13-4, LT-99116 Šilutė el. p. regina@drava.lt, tel. Nr. 863191890			
Matininko kvalifikacijos pažymėjimo Nr.	Pareigos	Vardas ir pavardė	Data
2M-M-2489	Matininkė	Regina Lisovskė	2020-10-13

Kadastro duomenims nustatyti naudota medžiaga	
Medžiagos pavadinimas	Medžiagos parengimo data
Kelio išpildomasis planas	2020-09-25

UAB "Drava", įm. k. 300581430, Cintjoniškių g. 13-4, LT-99116 Šilutė el. p. regina@drava.lt, tel. Nr. 863191890			
Matininko kvalifikacijos pažymėjimo Nr.	Pareigos	Vardas ir pavardė	Data
2M-M-2489	Matininkė	Regina Lisovskė	2020-10-13

Lapų išdėstymo schema

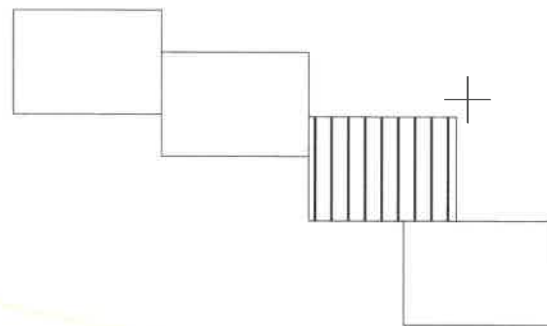

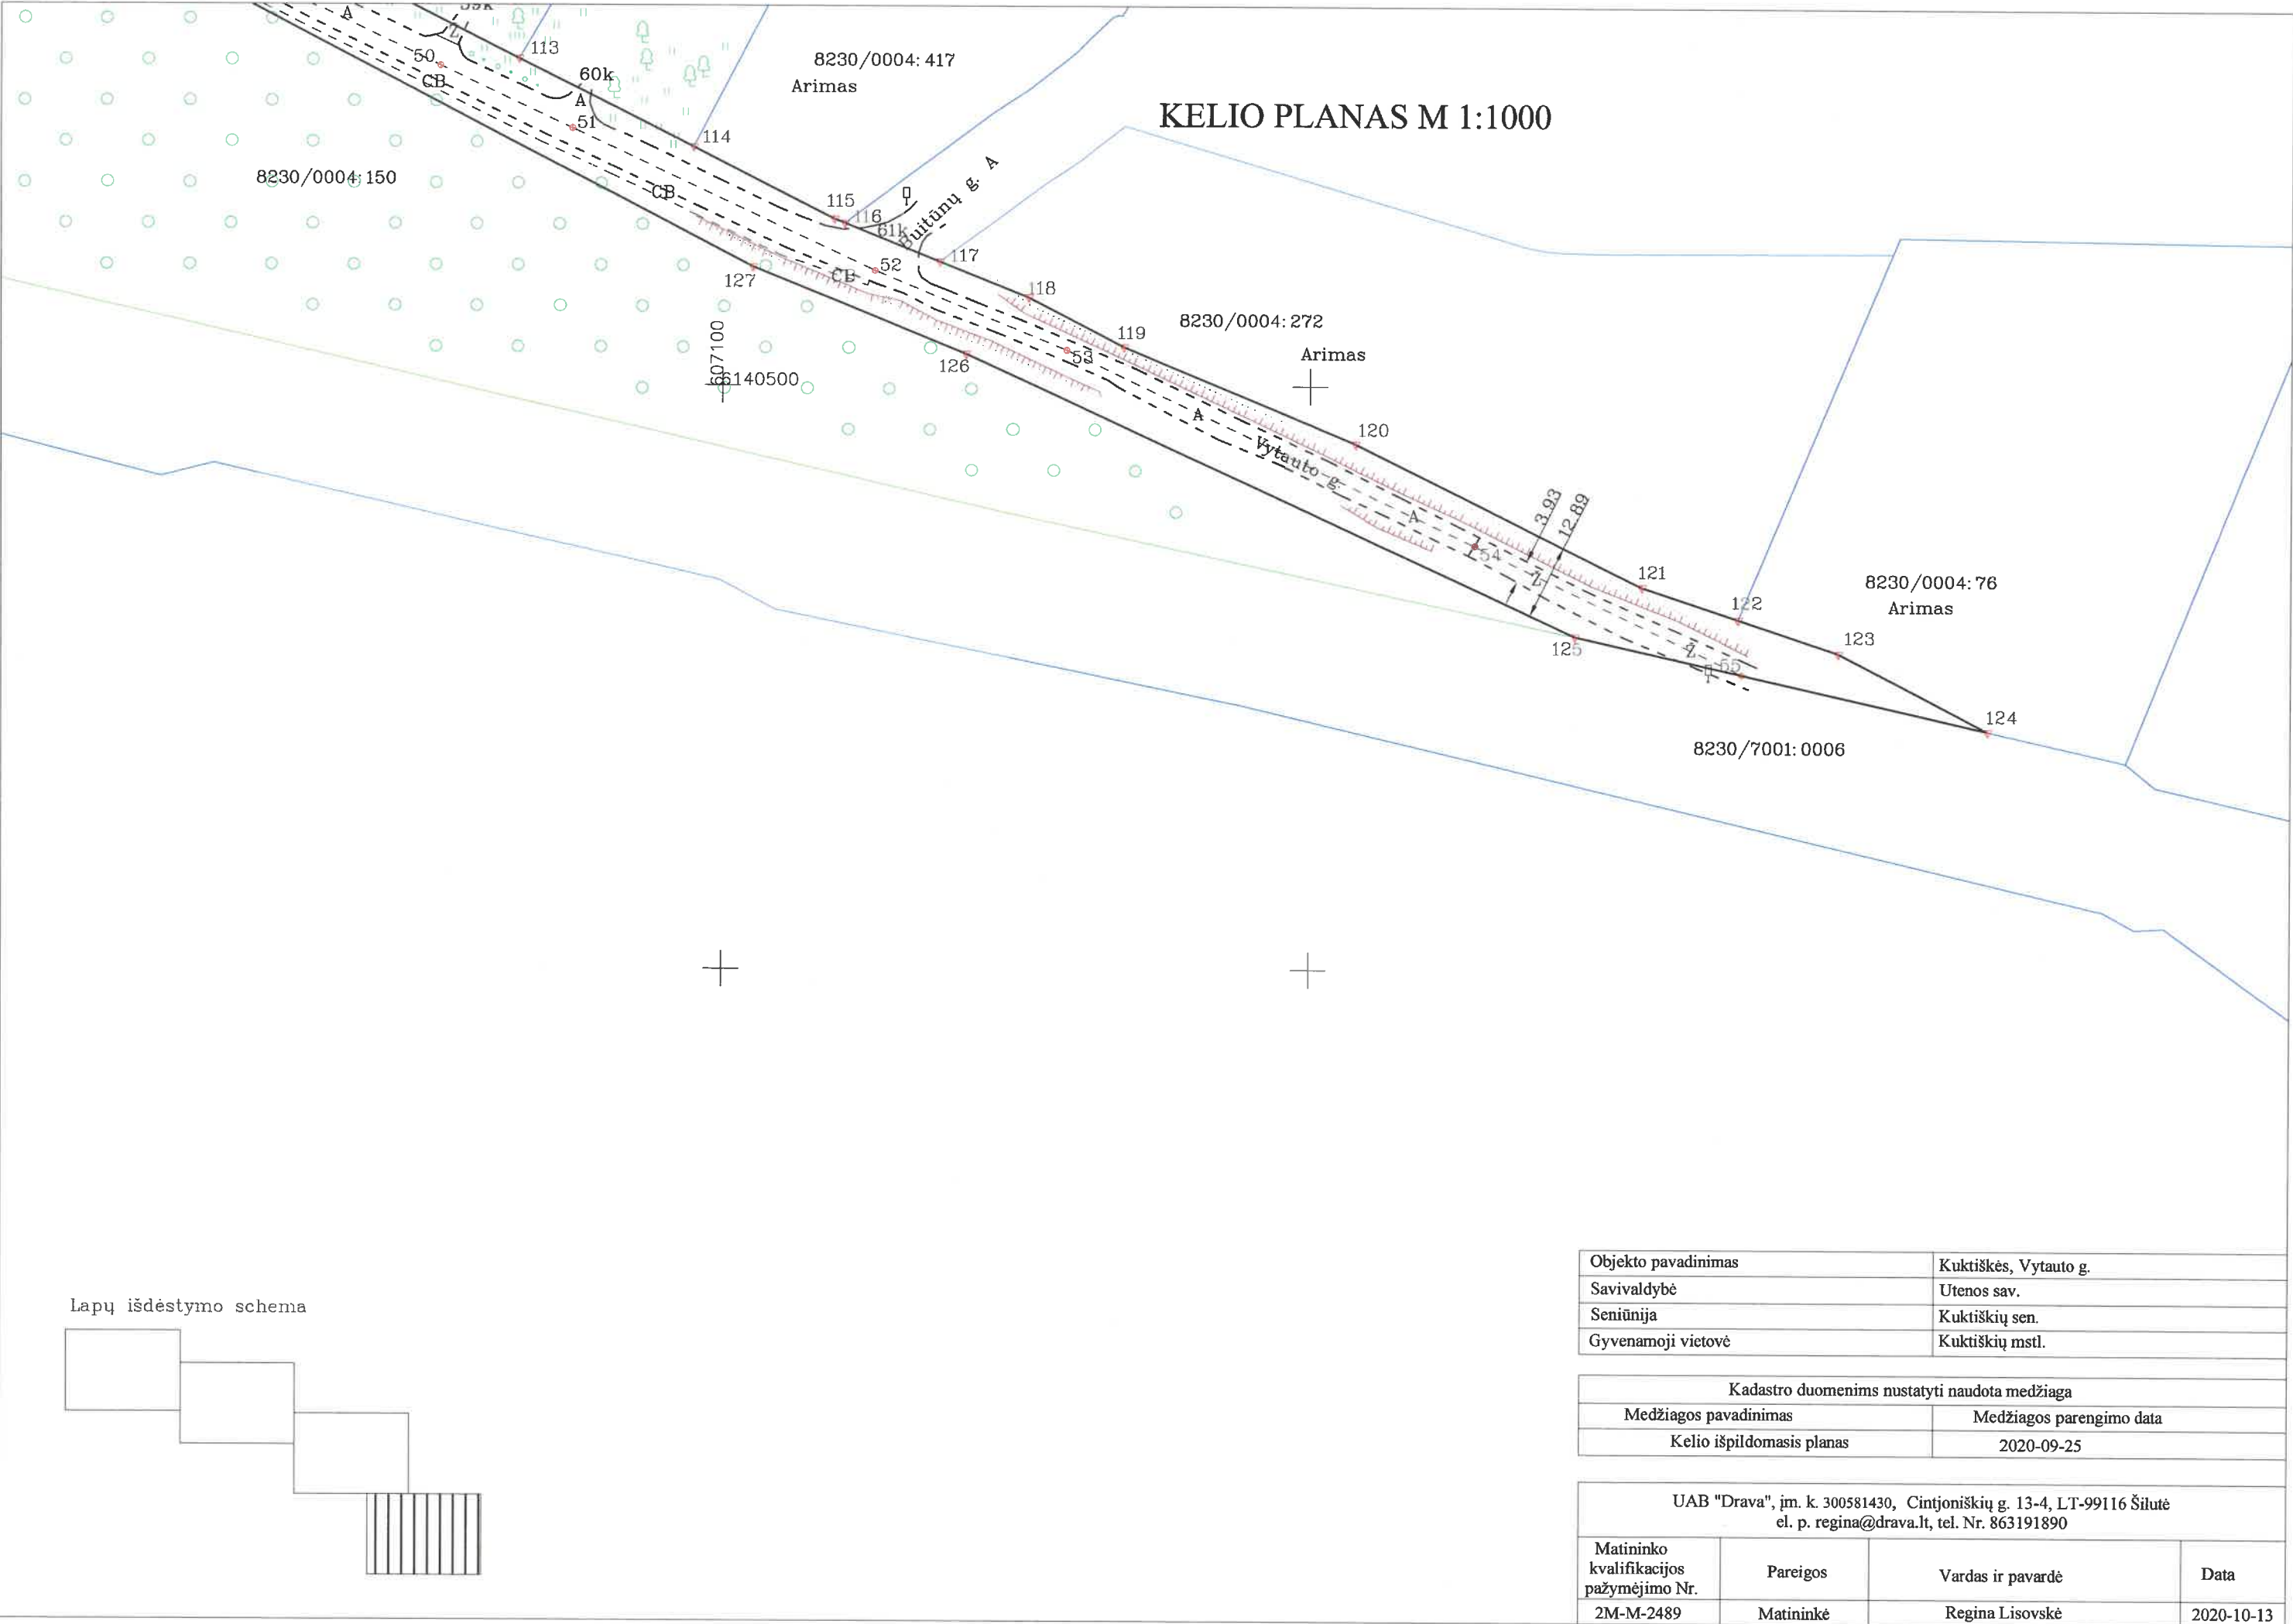

KELIO PLANAS M 1:1000

8230/0004: 417
Arimas

8230/0004: 150


8230/0004: 272

Arimas

8230/0004: 76
Arimas

8230/7001: 0006

Lapų išdėstymo schema

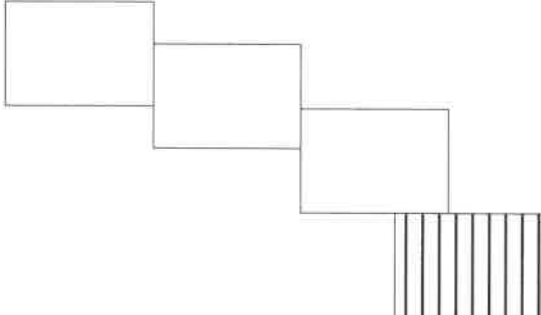

Objekto pavadinimas	Kuktiškės, Vytauto g.
Savivaldybė	Utenos sav.
Seniūnija	Kuktiškių sen.
Gyvenamoji vietovė	Kuktiškių mstl.

Kadastro duomenims nustatyti naudota medžiaga	
Medžiagos pavadinimas	Medžiagos parengimo data
Kelio išpildomasis planas	2020-09-25

UAB "Drava", įm. k. 300581430, Cintjoniškių g. 13-4, LT-99116 Šilutė el. p. regina@drava.lt, tel. Nr. 863191890			
Matininko kvalifikacijos pažymėjimo Nr.	Pareigos	Vardas ir pavardė	Data
2M-M-2489	Matininkė	Regina Lisovskė	2020-10-13

IŠDĖSTYMO PLANAS M1: 1000

Objekto pavadinimas	Kelias: Kuktiškės, Vytauto g.
Gatvė	
Kaimas (miestelis)	Kuktiškių mstl.
Miestas	
Savivaldybė	Utenos r. sav.

KOORDINAČIŲ ŽINIARAŠTIS

Koordinatinių sistema:																
Kelio riba			Kelio riba			Kelio riba			Kelio ašis			Kelio ašis				
taško Nr.	X	Y	taško Nr.	X	Y	taško Nr.	X	Y	taško Nr.	atskaitos taško km	X	Y	taško Nr.	atskaitos taško km	X	Y
56	6141016,69	605984,18	94	6140848,39	606626,37	135	6140721,97	606756,13	1	0,000	6141009,68	605980,73	36	0,772	6140798,49	606689,12
57	6141017,20	606009,57	95	6140838,46	606642,11	136	6140758,24	606722,19	2	0,032	6141010,08	606012,43	37	0,793	6140785,85	606706,00
58	6141015,45	606009,53	96	6140830,00	606654,68	137	6140780,86	606699,96	3	0,053	6141009,81	606033,87	38	0,816	6140769,86	606721,84
59	6141014,36	606048,17	97	6140809,85	606684,42	138	6140810,89	606657,84	4	0,061	6141009,47	606042,19	39	0,855	6140740,20	606747,07
60	6141013,18	606067,27	98	6140803,06	606694,31	139	6140860,04	606575,16	5	0,083	6141008,26	606063,67	40	0,893	6140714,70	606775,13
61	6141011,35	606088,03	99	6140791,64	606710,52	140	6140897,16	606516,09	6	0,093	6141007,44	606073,98	41	0,918	6140700,63	606796,67
62	6141013,27	606088,60	100	6140757,75	606741,98	141	6140900,42	606510,89	7	0,104	6141006,40	606084,88	42	0,967	6140676,16	606838,80
63	6141006,34	606121,63	101	6140726,73	606772,93	142	6140913,35	606496,05	8	0,118	6141004,70	606098,42	43	0,997	6140661,13	606864,82
64	6141005,94	606121,51	102	6140725,08	606775,93	143	6140929,30	606484,71	9	0,139	6141001,15	606119,01	44	1,016	6140651,45	606881,71
65	6141003,95	606129,51	103	6140719,26	606786,50	144	6140932,04	606482,92	10	0,153	6140997,74	606132,41	45	1,030	6140644,63	606893,73
66	6141000,59	606140,45	104	6140689,38	606834,28	145	6140945,22	606466,42	11	0,162	6140994,73	606141,71	46	1,050	6140634,92	606910,85
67	6141000,00	606142,36	105	6140673,52	606860,00	146	6140965,29	606419,00	12	0,178	6140990,07	606156,72	47	1,078	6140621,26	606934,72
68	6140999,41	606144,27	106	6140657,17	606887,16	147	6140966,58	606413,07	13	0,184	6140988,31	606162,38	48	1,146	6140586,33	606993,59
69	6140993,70	606161,65	107	6140628,35	606937,64	148	6140974,78	606375,35	14	0,193	6140985,39	606171,05	49	1,179	6140568,90	607022,07
70	6140992,90	606169,45	108	6140625,76	606943,81	149	6140974,49	606356,80	15	0,204	6140981,93	606181,30	50	1,212	6140554,48	607051,90
71	6140979,32	606200,96	109	6140596,48	606992,79	150	6140974,59	606350,02	16	0,217	6140976,90	606193,40	51	1,237	6140543,80	607074,37
72	6140970,60	606221,42	110	6140587,47	607004,28	151	6140976,14	606345,76	17	0,229	6140972,29	606204,24	52	1,294	6140519,64	607125,80
73	6140966,48	606250,30	111	6140569,20	607039,05	152	6140959,66	606297,45	18	0,237	6140969,33	606211,20	53	1,329	6140506,12	607158,41
74	6140971,70	606287,55	112	6140566,04	607045,29	153	6140952,53	606269,73	19	0,254	6140963,52	606227,30	54	1,407	6140472,89	607228,11
75	6140973,03	606292,37	113	6140555,79	607065,47	154	6140953,13	606249,14	20	0,275	6140963,14	606248,76	55	1,457	6140451,08	607273,77
76	6140989,77	606352,81	114	6140540,80	607095,07	155	6140953,15	606248,54	21	0,296	6140965,58	606269,46				
77	6140997,46	606350,62	115	6140528,56	607118,92	156	6140956,62	606224,25	22	0,317	6140969,54	606290,35				
78	6140988,35	606401,54	116	6140527,84	607120,70	157	6140964,23	606205,75	23	0,336	6140973,98	606308,74				
79	6140980,34	606425,09	117	6140521,28	607136,96	158	6140965,79	606201,97	24	0,376	6140982,70	606347,68				
80	6140973,02	606431,19	118	6140515,20	607152,03	159	6140967,31	606198,27	25	0,388	6140984,37	606359,64				
81	6140967,45	606445,16	119	6140506,75	607168,36	160	6140974,86	606181,23	26	0,409	6140983,02	606380,61				
82	6140964,80	606444,97	120	6140490,28	607207,85	161	6140971,40	606179,61	27	0,441	6140974,06	606410,82				
83	6140953,19	606472,72	121	6140466,01	607256,76	162	6140983,72	606147,29	28	0,454	6140968,88	606423,46				
84	6140937,82	606496,53	122	6140460,52	607273,18	163	6140999,26	606094,77	29	0,510	6140945,07	606474,14				
85	6140934,47	606502,83	123	6140454,82	607290,25	164	6141001,83	606069,34	30	0,534	6140928,84	606491,35				
86	6140917,21	606508,03	124	6140441,55	607315,78	165	6141001,09	606069,34	31	0,556	6140911,58	606505,26				
87	6140908,09	606518,58	125	6140457,50	607245,44	166	6141002,48	606039,06	32	0,570	6140903,21	606515,91				
88	6140902,25	606531,16	126	6140505,52	607141,45	167	6141003,75	605996,45	33	0,571	6140902,39	606517,29				
89	6140882,08	606566,92	127	6140520,34	607105,18	168	6141003,68	605977,77	34	0,597	6140889,08	606539,57				
90	6140878,07	606574,05	128	6140591,71	606969,07	169	6141005,91	605978,87	35	0,700	6140837,53	606628,17				
91	6140870,83	606586,94	129	6140623,69	606914,86	170	6141013,44	605982,58								
92	6140850,98	606622,28	130	6140638,94	606885,68											
93	6140850,58	606622,92	131	6140657,91	606853,90											
			132	6140675,81	606823,93											
			133	6140697,80	606785,06											
			134	6140703,25	606778,36											

Žiniaraštį sudarė:

Matininkas, nustatęs kadastro duomenis

(parašas)

Regina Lisovskė

(vardas ir pavardė)