

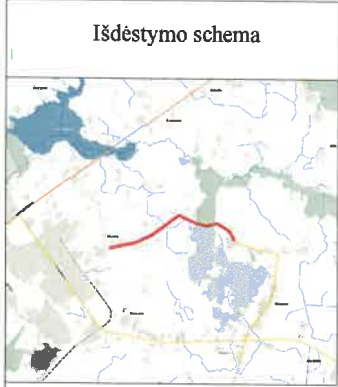


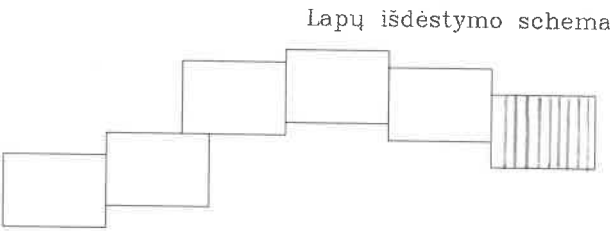


KELIO PLANAS M 1:1000

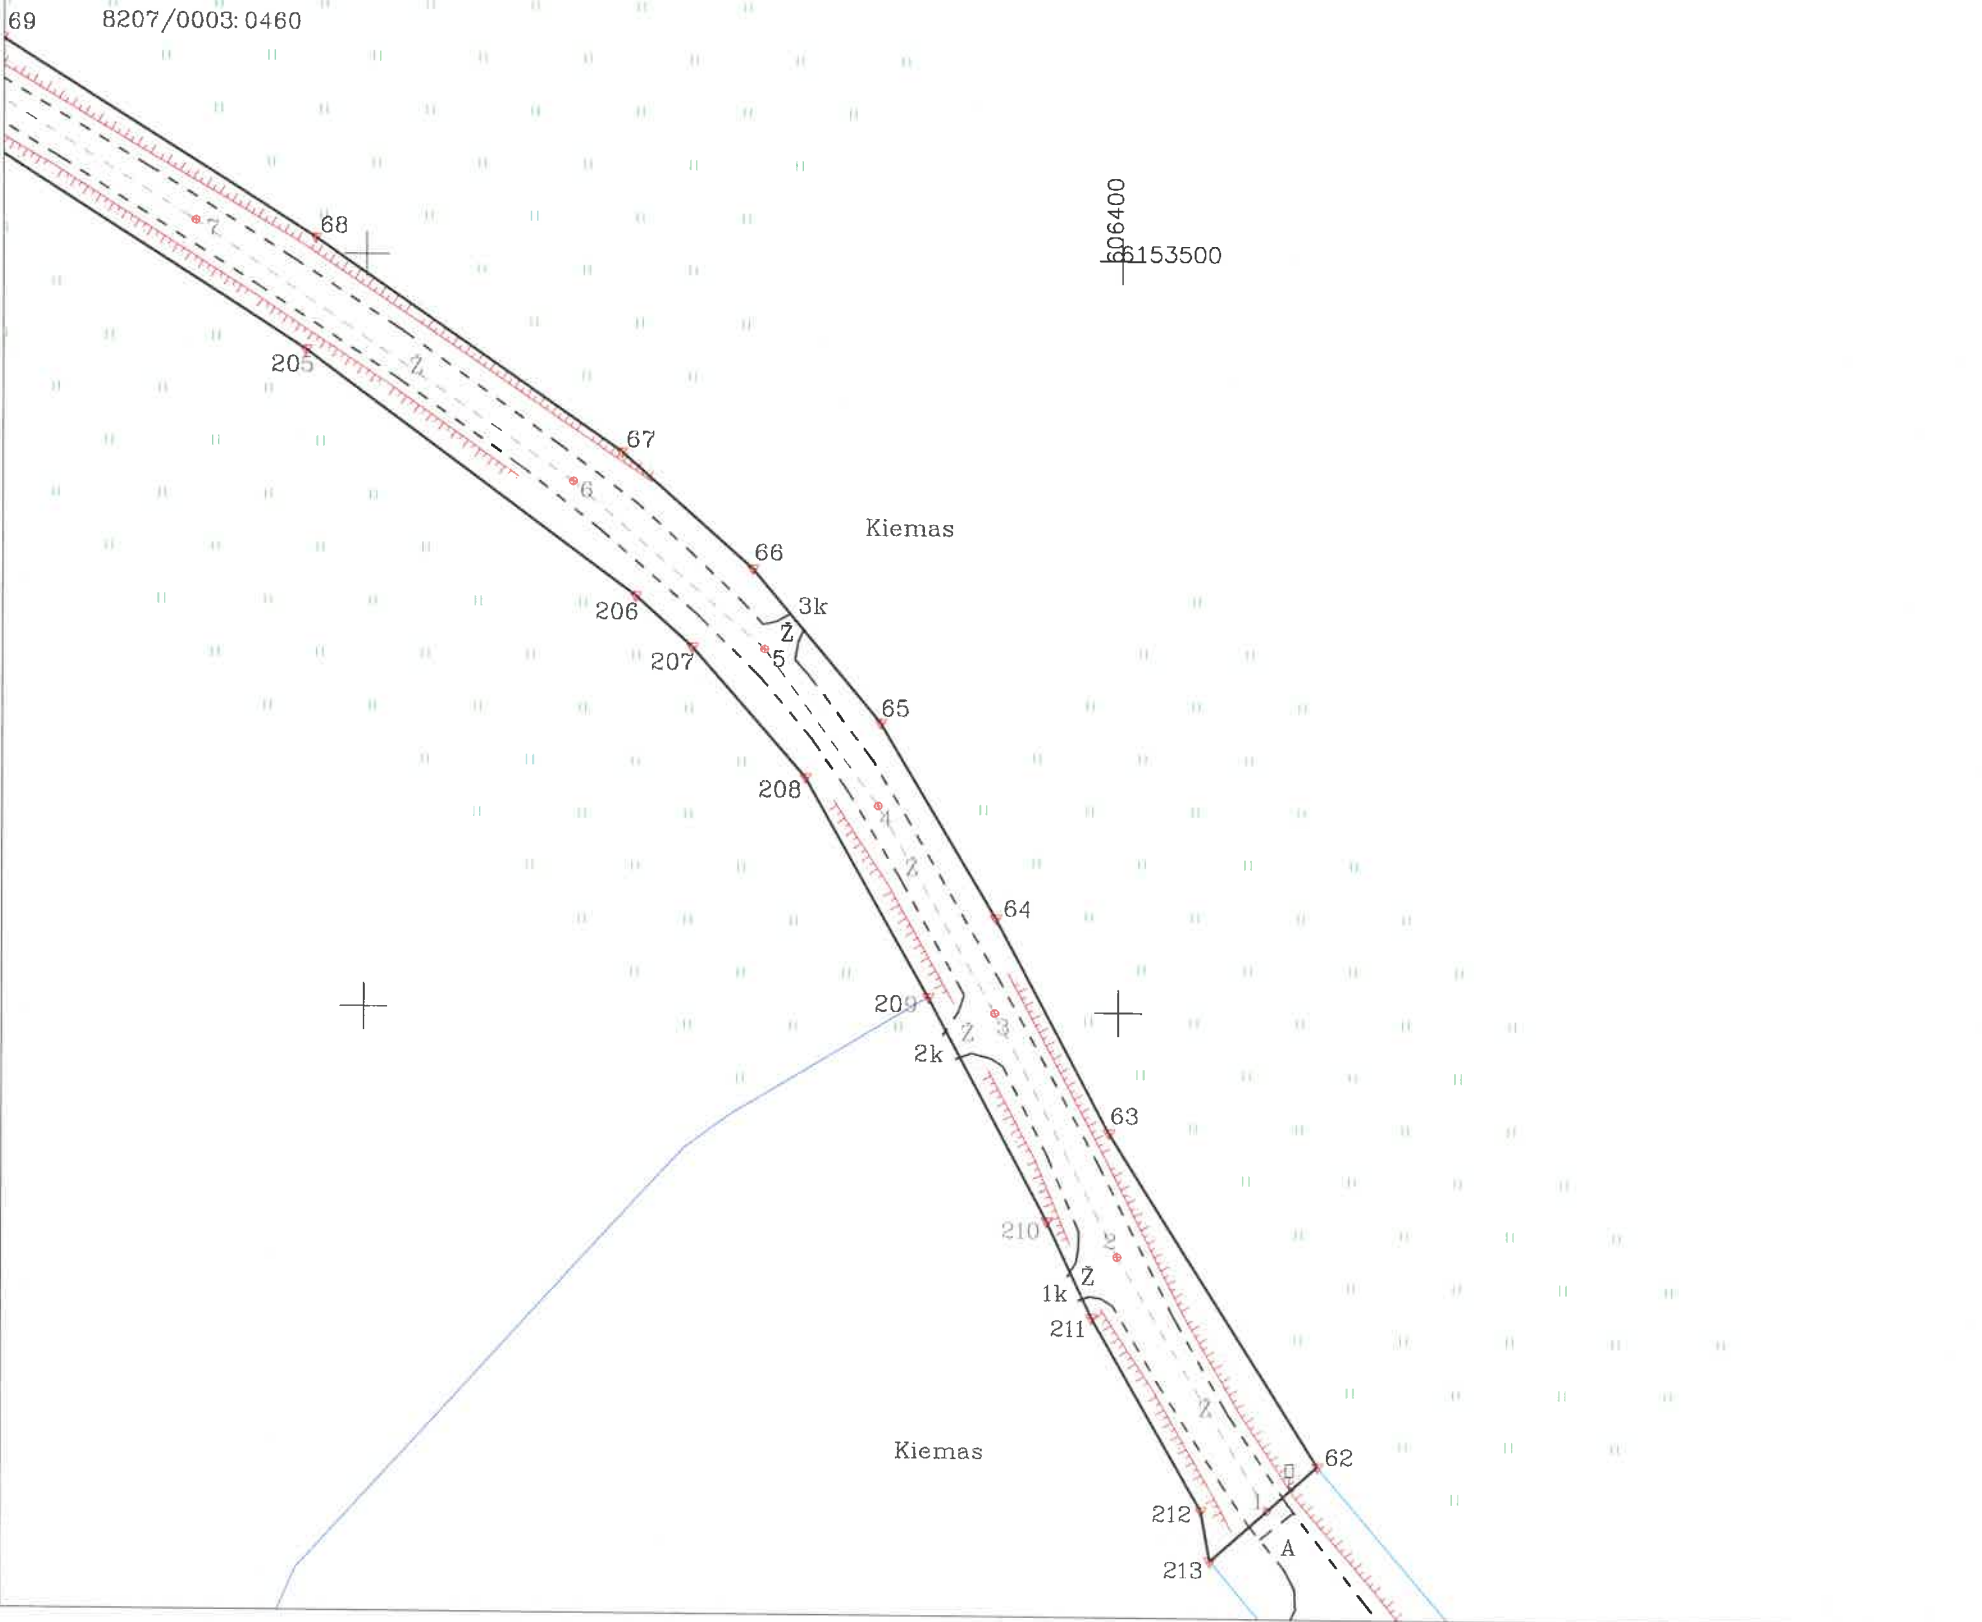


Objekto pavadinimas		Medeniai - Kloviniai	
Savivaldybė		Utenos r. sav.	
Seniūnija		Utenos sen.	
Gyvenamoji vietovė		-	
Kadastro duomenims nustatyti naudota medžiaga			
Medžiagos pavadinimas		Medžiagos parengimo data	
Kelio išpildomasis planas		2021-06-16	
UAB "Drava", įm. k. 300581430, Cintjoniškių g. 13-4, LT-99116 Šilutė el. p. info@drava.lt, tel. Nr. 8 685 01889			
Matininko kvalifikacijos pažymėjimo Nr.	Pareigos	Vardas ir pavardė	Data
2M-M-587	Matininkas	Giedrius Kirstukas	2021-07-26


KELIO PLANAS M 1:1000

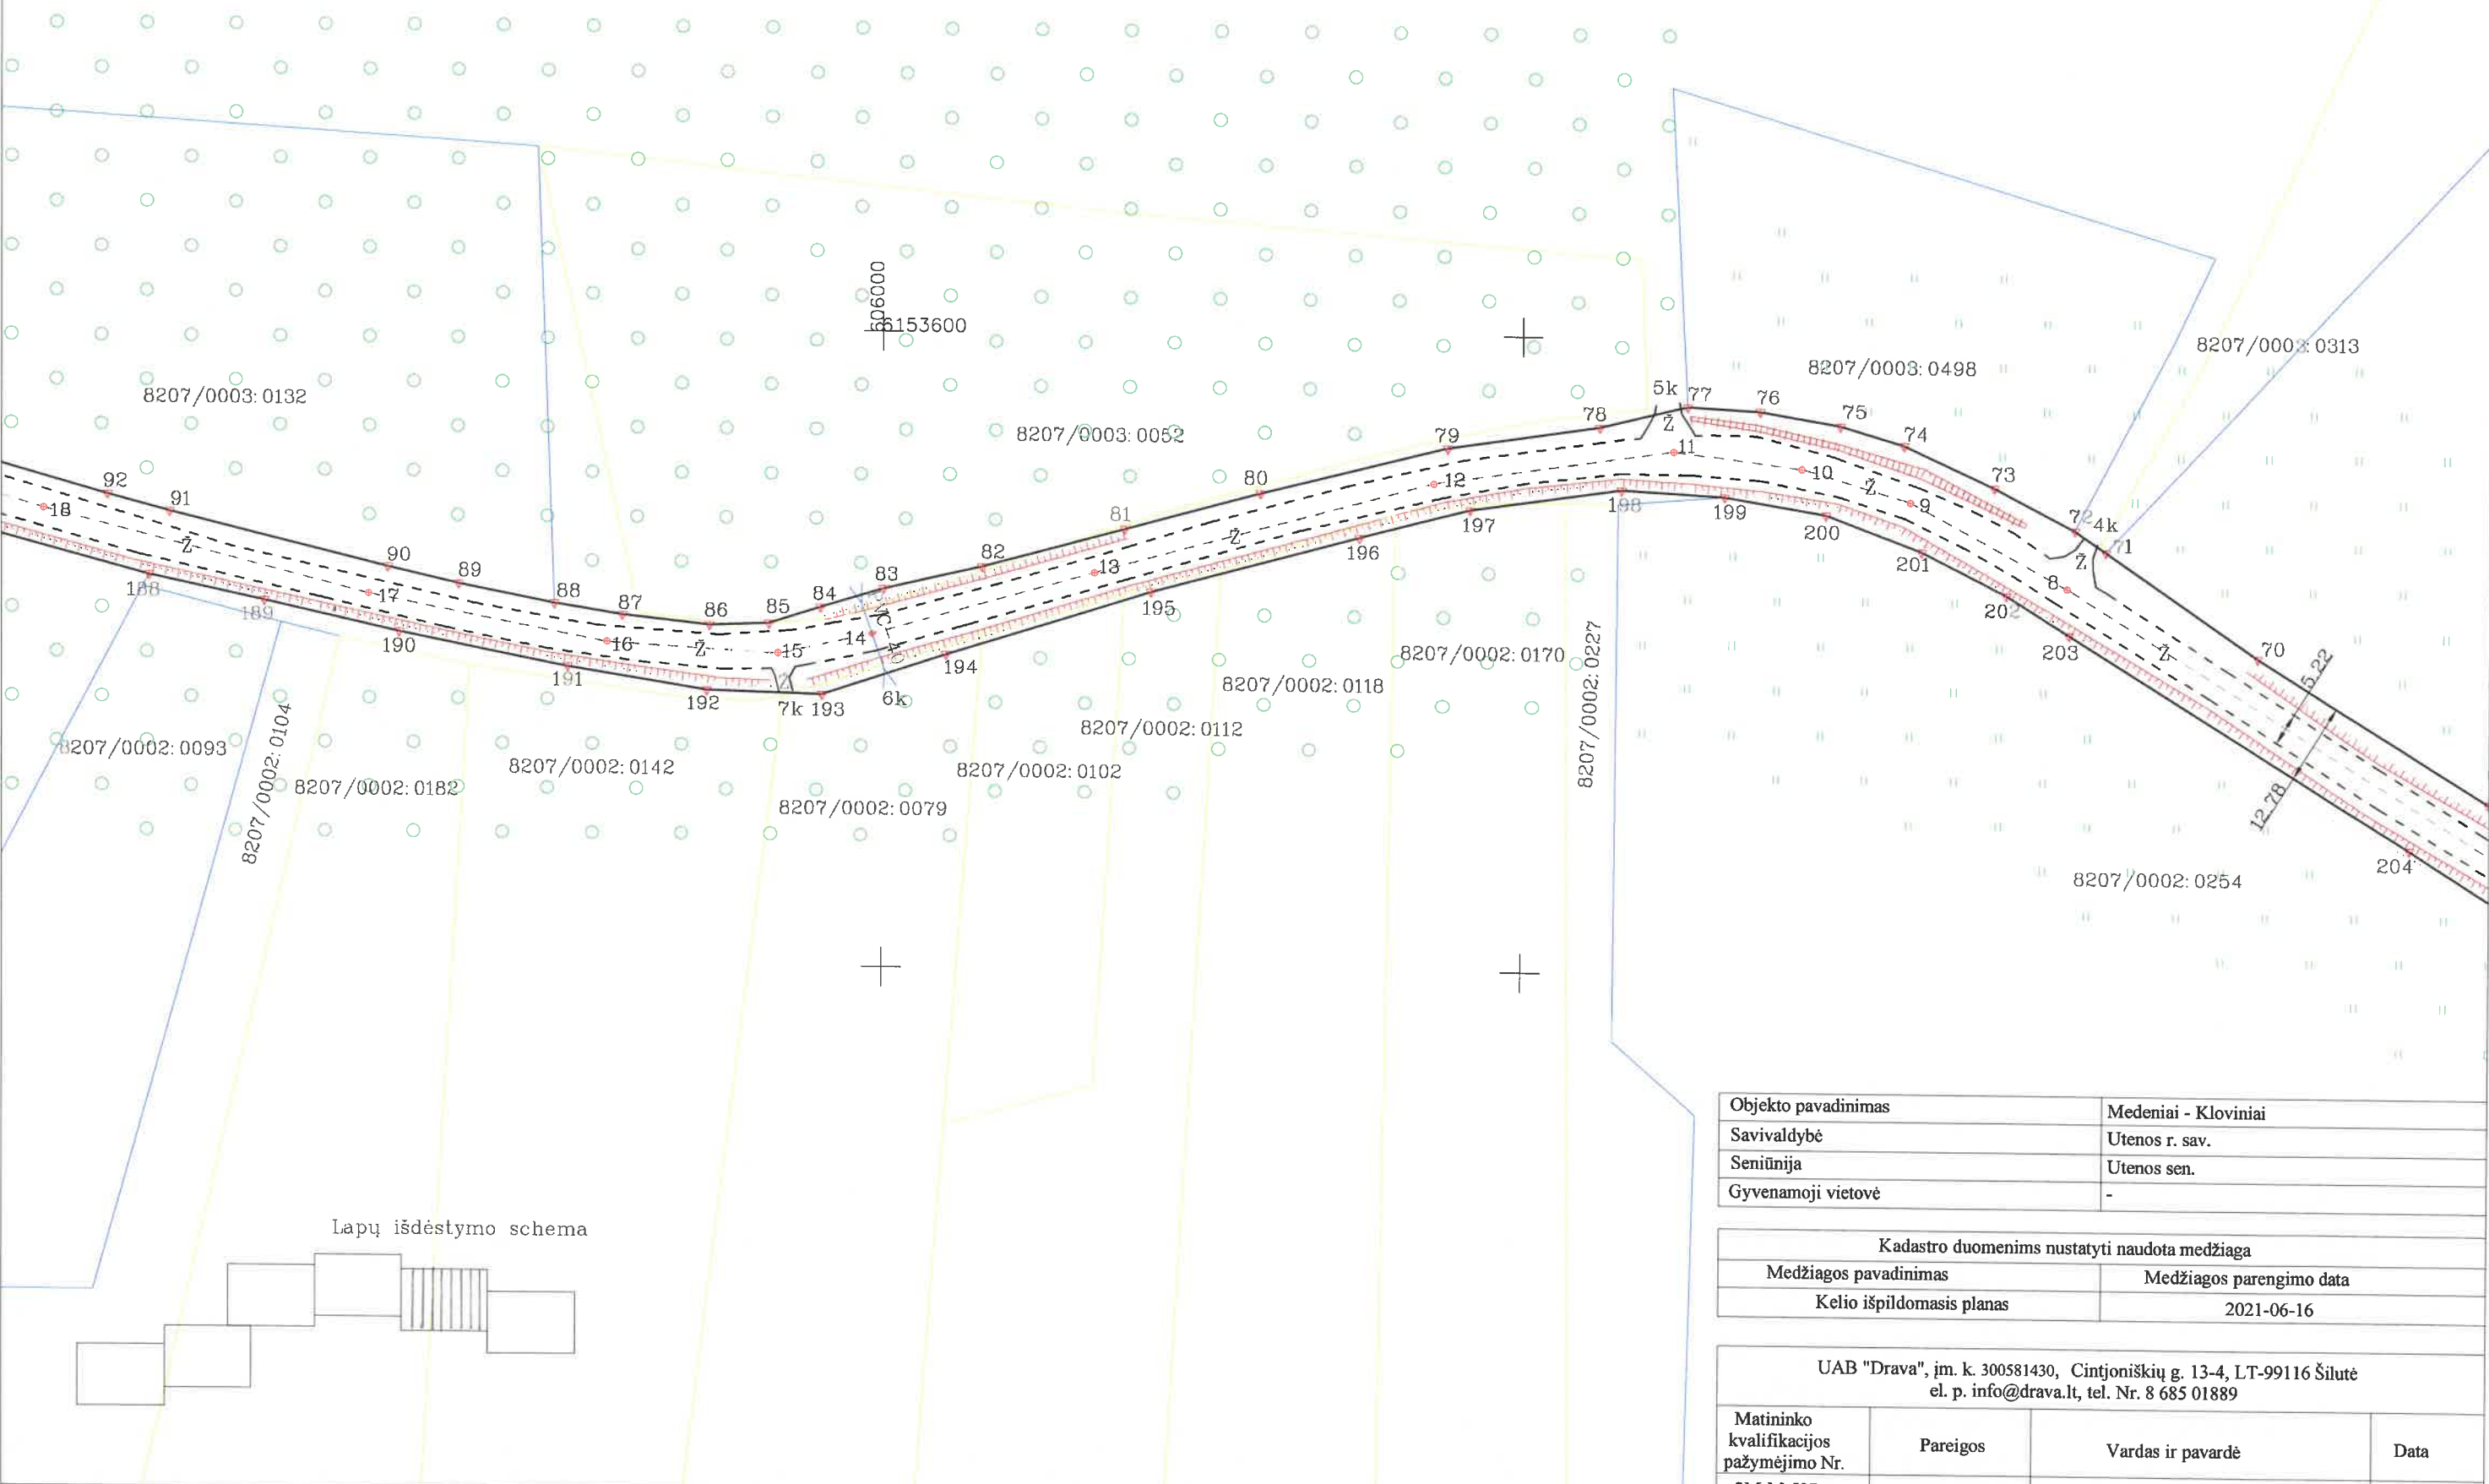

KELIO PLANAS M 1:1000

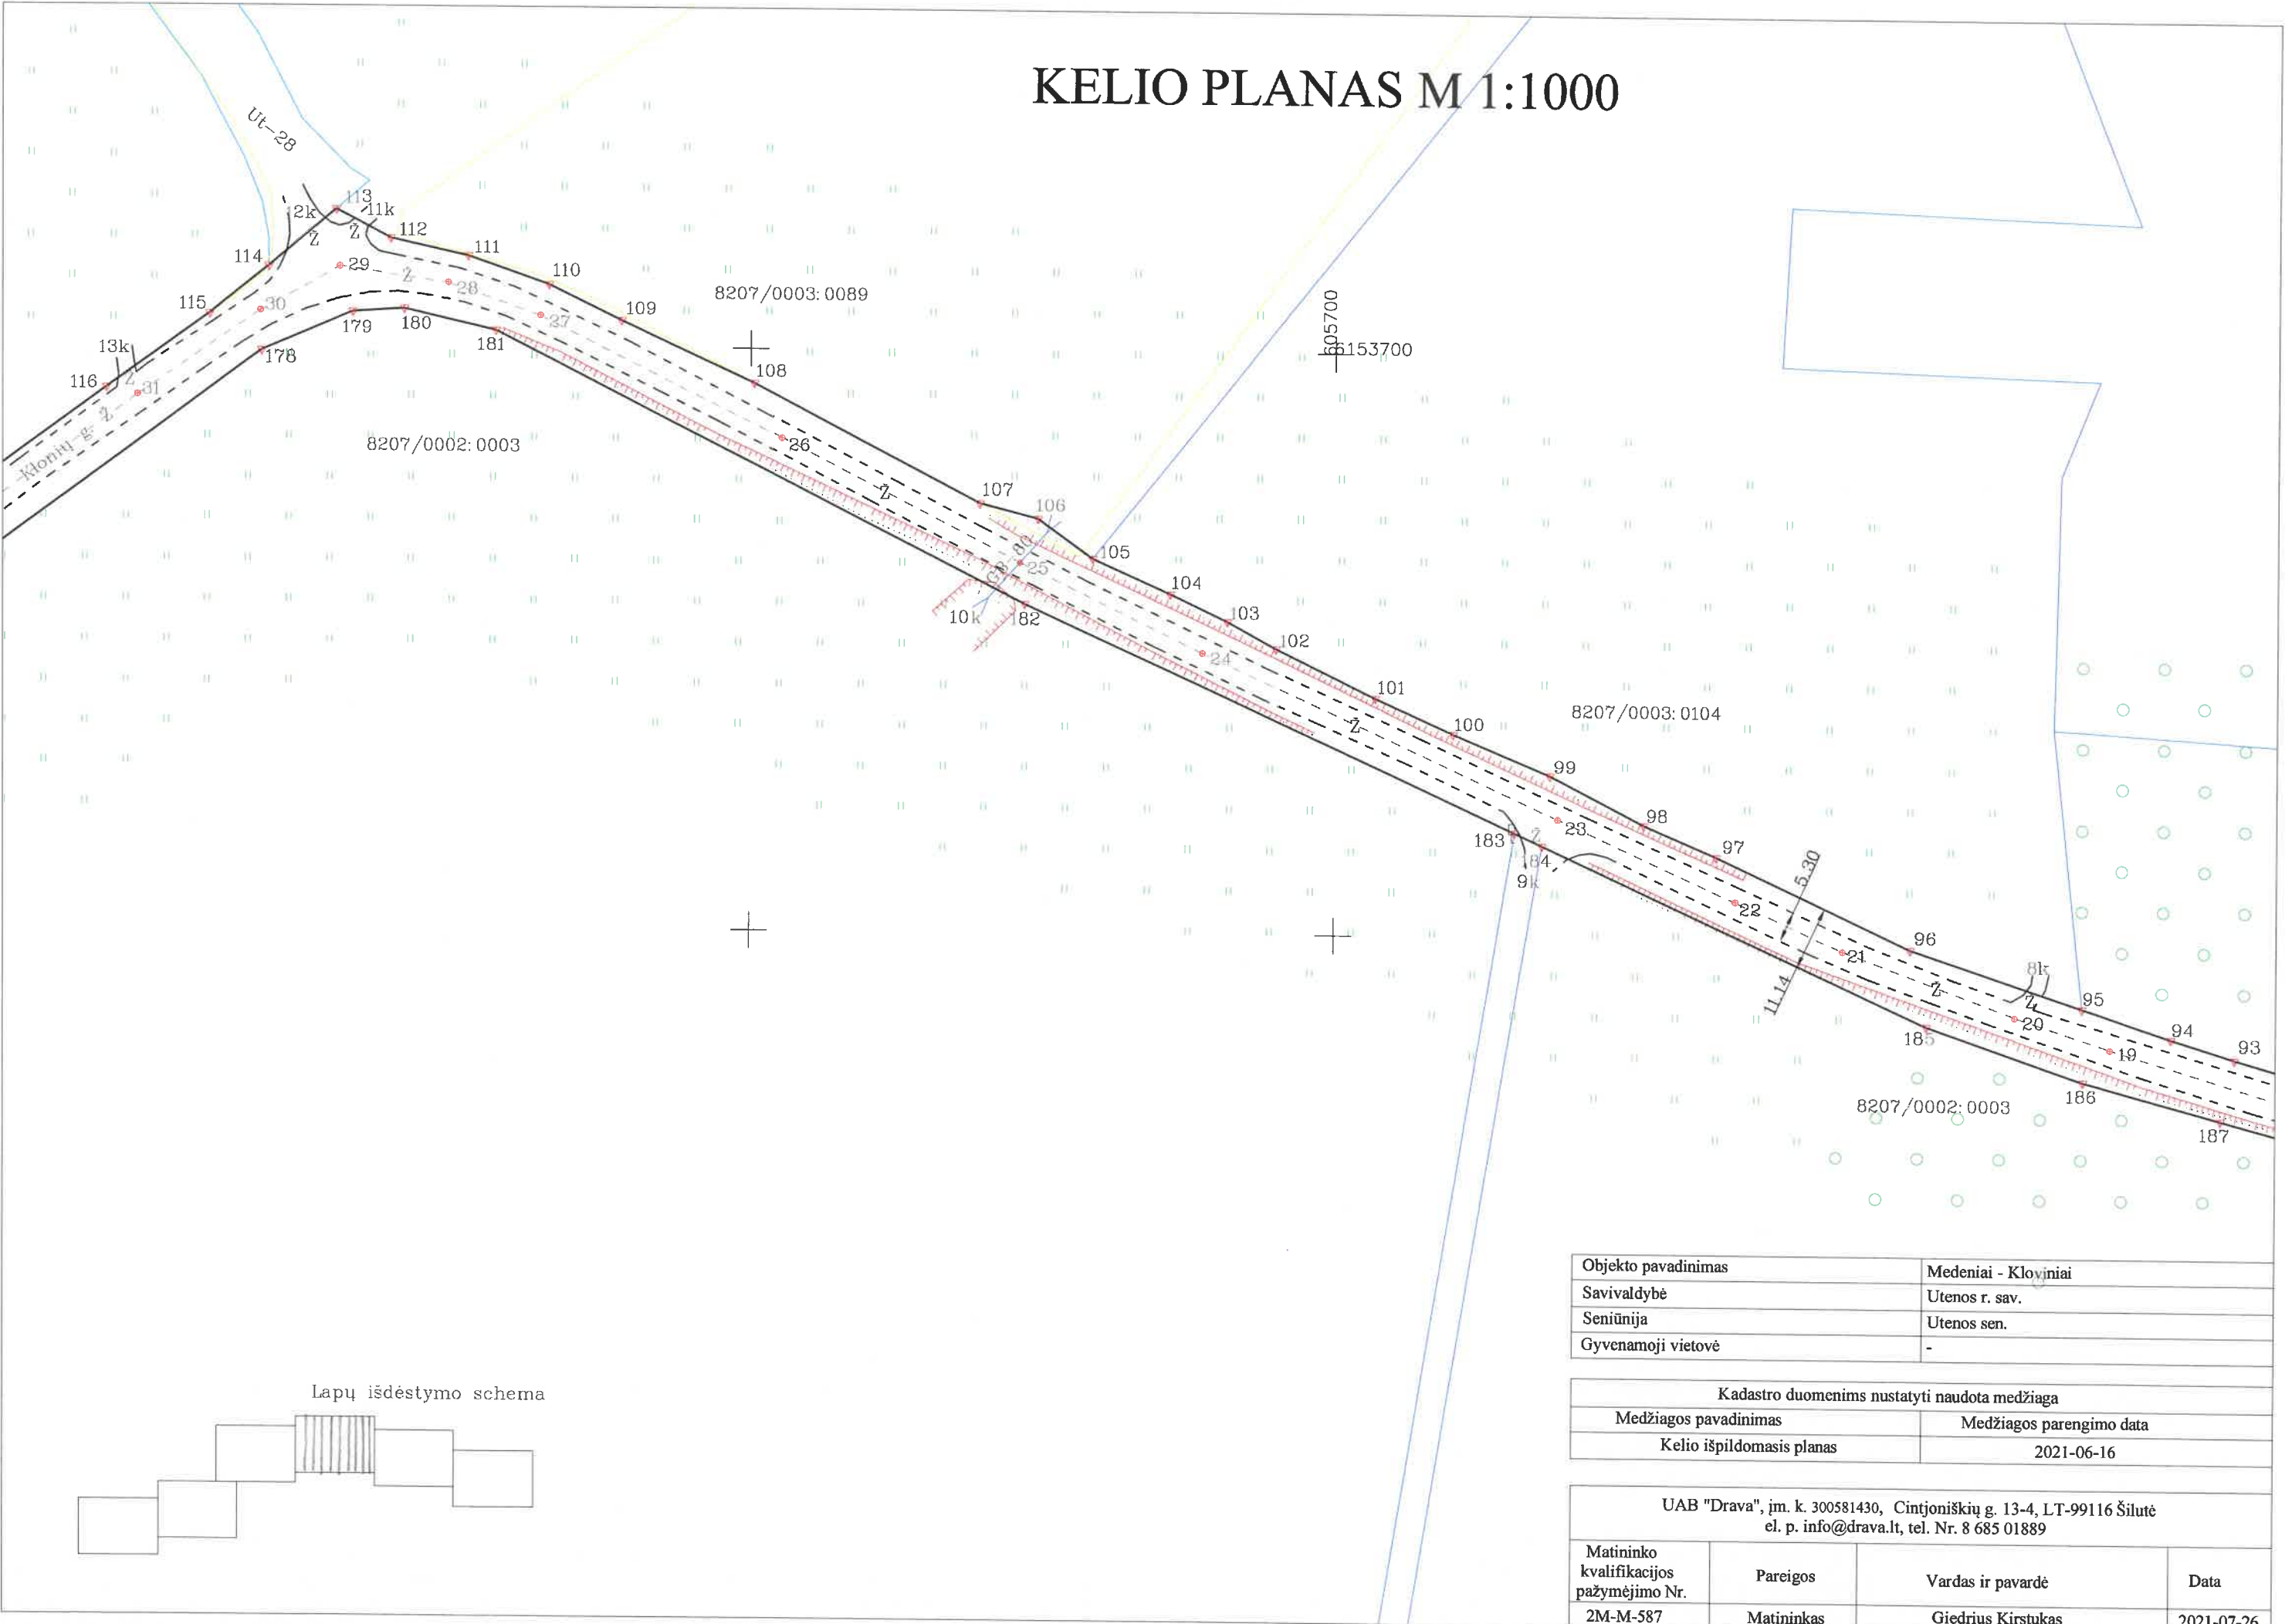

Lapų išdėstymo schema

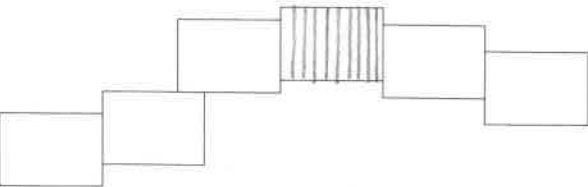

Objekto pavadinimas	Medeniai - Kloviniai
Savivaldybė	Utenos r. sav.
Seniūnija	Utenos sen.
Gyvenamoji vietovė	-

Kadastro duomenims nustatyti naudota medžiaga	
Medžiagos pavadinimas	Medžiagos parengimo data
Kelio išpildomasis planas	2021-06-16

UAB "Drava", įm. k. 300581430, Cintjoniškių g. 13-4, LT-99116 Šilutė el. p. info@drava.lt, tel. Nr. 8 685 01889			
Matininko kvalifikacijos pažymėjimo Nr.	Pareigos	Vardas ir pavardė	Data
2M-M-587	Matininkas	Giedrius Kirstukas	2021-07-26

KELIO PLANAS M 1:1000

8207/0003: 0265

8207/0003: 0222

8207/0003: 0090

8207/0002: 0002

8207/0003: 0221

8207/0003: 0042

8207/0002: 0241

Lapų išdėstymo schema

Objekto pavadinimas	Medeniai - Kloviniai
Savivaldybė	Utenos r. sav.
Seniūnija	Utenos sen.
Gyvenamoji vietovė	-

Kadastro duomenims nustatyti naudota medžiaga	
Medžiagos pavadinimas	Medžiagos parengimo data
Kelio išpildomasis planas	2021-06-16

UAB "Drava", įm. k. 300581430, Cintjoniškių g. 13-4, LT-99116 Šilutė el. p. info@drava.lt, tel. Nr. 8 685 01889			
Matininko kvalifikacijos pažymėjimo Nr.	Pareigos	Vardas ir pavardė	Data
2M-M-587	Matininkas	Giedrius Kirstukas	2021-07-26

115

118

119

8207/0003: 0222

177

002309

96153600

8207/0003: 0090

12

002

8207/0003:0221

8207/0003: 0042

8207/0002:0241

Lapu išdėstymo schema

UAB "Drava", įm. k. 300581430, Cintjoniškių g. 13-4, LT-99116 Šilutė el. p. info@drava.lt, tel. Nr. 8 685 01889			
Matininko kvalifikacijos pažymėjimo Nr.	Pareigos	Vardas ir pavardė	Data
2M-M-587	Matininkas	Giedrius Kirstukas	2021-07-26

KELIO PLANAS M 1:1000

Objekto pavadinimas		Medeniai - Kloviniai	
Savivaldybė		Utenos r. sav.	
Seniūnija		Utenos sen.	
Gyvenamoji vietovė		-	

Kadastro duomenims nustatyti naudota medžiaga	
Medžiagos pavadinimas	Medžiagos parengimo data
Kelio išpildomasis planas	2021-06-16

UAB "Drava", įm. k. 300581430, Cintjoniškių g. 13-4, LT-99116 Šilutė el. p. info@drava.lt, tel. Nr. 8 685 01889			

KELIO PLANAS M 1:1000

8207/0002:0243

8207/0003:0041

8207/0002:0258

8207/0002:0154

8207/0003:0514

8207/0003:0301

8207/0003:0121

8207/0002:0155

8207/0002:0067

Kiemas

Lapų išdėstymo schema

Objekto pavadinimas	Medeniai - Kloviniai
Savivaldybė	Utenos r. sav.
Seniūnija	Utenos sen.
Gyvenamoji vietovė	-

Kadastro duomenims nustatyti naudota medžiaga	
Medžiagos pavadinimas	Medžiagos parengimo data
Kelio išpildomasis planas	2021-06-16

UAB "Drava", įm. k. 300581430, Cintjoniškių g. 13-4, LT-99116 Šilutė el. p. info@drava.lt, tel. Nr. 8 685 01889			
Matininko kvalifikacijos pažymėjimo Nr.	Pareigos	Vardas ir pavardė	Data

KELIO PLANAS M 1:1000

8207/0002:0243

Kiemas

Lapų išdėstymo schema

Objekto pavadinimas	Medeniai - Kloviniai
Savivaldybė	Utenos r. sav.
Seniūnija	Utenos sen.
Gyvenamoji vietovė	-

Kadastro duomenims nustatyti naudota medžiaga	
Medžiagos pavadinimas	Medžiagos parengimo data
Kelio išpildomasis planas	2021-06-16

UAB "Drava", įm. k. 300581430, Cintjoniškių g. 13-4, LT-99116 Šilutė el. p. info@drava.lt, tel. Nr. 8 685 01889			

KELIO PLANAS M 1:1000

8207/0002:0243

+ +

8207/0003:0041

133 134 135 

Kiemas

8207/0002:0154

8207/0002:0155

8207/0002:0067

Kiemas

Lapų išdėstymo schema

Objekto pavadinimas	Medeniai - Kloviniai
Savivaldybė	Utenos r. sav.
Seniūnija	Utenos sen.
Gyvenamoji vietovė	-

Kadastro duomenims nustatyti naudota medžiaga	
Medžiagos pavadinimas	Medžiagos parengimo data
Kelio išpildomasis planas	2021-06-16

UAB "Drava", įm. k. 300581430, Cintjoniškių g. 13-4, LT-99116 Šilutė el. p. info@drava.lt, tel. Nr. 8 685 01889			
Matininko kvalifikacijos pažymėjimo Nr.	Pareigos	Vardas ir pavardė	Data

KELIO PLANAS M 1:1000

8207/0002:0243

8207/0003:0041

8207/0002:0258

8207/0002:0154

8207/0003:0514

8207/0003:0301

8207/0003:0121

8207/0002:0155

8207/0002:0067

Kiemas

Kiemas

Lapų išdėstymo schema

Objekto pavadinimas	Medeniai - Kloviniai
Savivaldybė	Utenos r. sav.
Seniūnija	Utenos sen.
Gyvenamoji vietovė	-

Kadastro duomenims nustatyti naudota medžiaga	
Medžiagos pavadinimas	Medžiagos parengimo data
Kelio išpildomasis planas	2021-06-16

UAB "Drava", įm. k. 300581430, Cintjoniškių g. 13-4, LT-99116 Šilutė el. p. info@drava.lt, tel. Nr. 8 685 01889			

KELIO PLANAS M 1:1000

8207/0002:0243

+ +

8207/0003:0041

8207/0003:0514

8207/0003:0301

8207/0003:0121

8207/0002:0154

8207/0002:0155

8207/0002:0067

Kiemas

Lapų išdėstymo schema

Objekto pavadinimas	Medeniai - Kloviniai
Savivaldybė	Utenos r. sav.
Seniūnija	Utenos sen.
Gyvenamoji vietovė	-

Kadastro duomenims nustatyti naudota medžiaga	
Medžiagos pavadinimas	Medžiagos parengimo data
Kelio išpildomasis planas	2021-06-16

UAB "Drava", įm. k. 300581430, Cintjoniškių g. 13-4, LT-99116 Šilutė el. p. info@drava.lt, tel. Nr. 8 685 01889			
Matininko kvalifikacijos pažymėjimo Nr.	Pareigos	Vardas ir pavardė	Data

KELIO PLANAS M 1:1000

8207/0002:0243

8207/0003:0041

Klonių g.

Ž

Kiemas

8207/0002:0154

8207/0003:0514

8207/0003:0301

8207/0003:0121

8207/0002:0155

8207/0002:0067

Kiemas


Lapų išdėstymo schema

Objekto pavadinimas		Medeniai - Kloviniai	
Savivaldybė		Utenos r. sav.	
Seniūnija		Utenos sen.	
Gyvenamoji vietovė			

Kadastro duomenims nustatyti naudota medžiaga	
Medžiagos pavadinimas	Medžiagos parengimo data
Kelio išpildomasis planas	2021-06-16

UAB "Drava", įm. k. 300581430, Cintjoniškių g. 13-4, LT-99116 Šilutė el. p. info@drava.lt, tel. Nr. 8 685 01889			

KELIO PLANAS M 1:1000

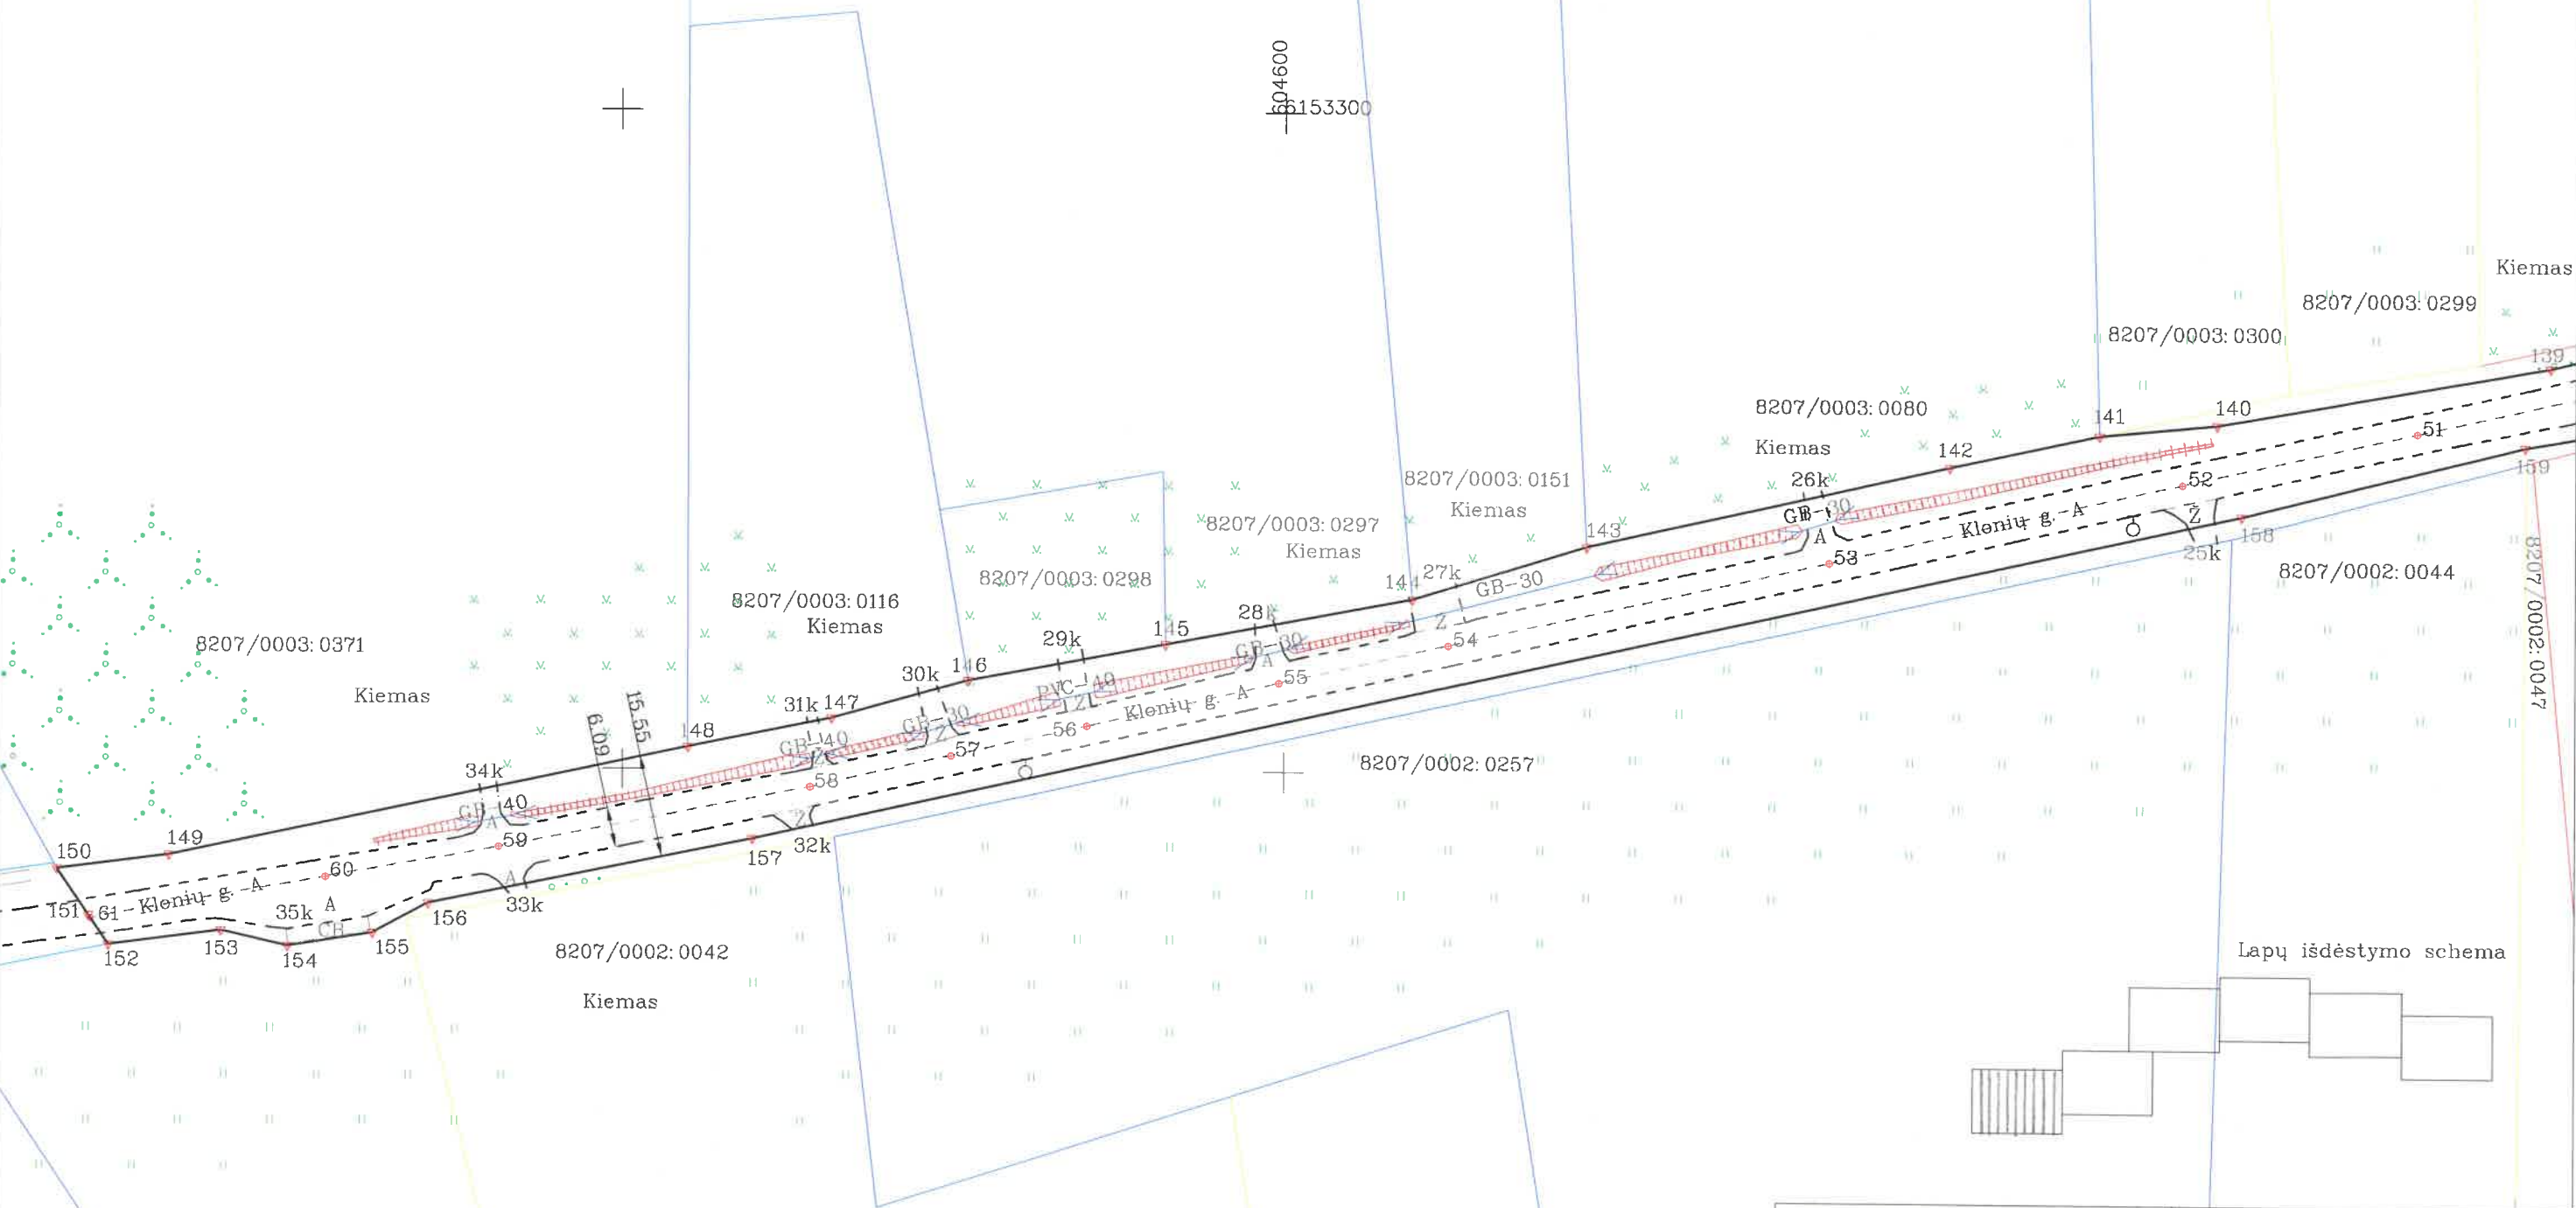

Objekto pavadinimas	Medeniai - Kloviniai
Savivaldybė	Utenos r. sav.
Seniūnija	Utenos sen.
Gyvenamoji vietovė	-

Kadastro duomenims nustatyti naudota medžiaga	
Medžiagos pavadinimas	Medžiagos parengimo data
Kelio išpildomasis planas	2021-06-16

UAB "Drava", įm. k. 300581430, Cintjoniškių g. 13-4, LT-99116 Šilutė el. p. info@drava.lt, tel. Nr. 8 685 01889			
Matininko kvalifikacijos pažymėjimo Nr.	Pareigos	Vardas ir pavardė	Data
2M-M-587	Matininkas	Giedrius Kirstukas	2021-07-26

IŠDĖSTYMO PLANAS M1: 1000

Objekto pavadinimas	Kelias: Medeniai - Kloviniai
Gatvė	Klonių g.
Kaimas (miestelis)	
Miestas	
Savivaldybė	Utenos r. sav.

KOORDINAČIŲ ŽINIARAŠTIS

Koordinacių sistema: LKS–1994

Kelio riba			Kelio riba			Kelio riba			Kelio riba			Kelio ašis				Kelio ašis			
taško Nr.	X	Y	taško Nr.	X	Y	taško Nr.	X	Y	taško Nr.	X	Y	taško Nr.	atskaitos taško km	X	Y	taško Nr.	atskaitos taško km	X	Y
62	6153340,07	606426,67	99	6153628,01	605736,98	139	6153263,20	604791,40	179	6153705,95	605531,86	1	0,000	6153334,05	606419,99	36	1,400	6153494,25	605233,92
63	6153384,18	606398,76	100	6153634,95	605720,31	140	6153254,15	604741,02	180	6153706,55	605540,80	2	0,039	6153367,63	606400,00	37	1,459	6153459,79	605185,93
64	6153412,61	606383,60	101	6153640,98	605706,85	141	6153252,40	604723,37	181	6153702,91	605556,45	3	0,075	6153399,95	606383,55	38	1,505	6153432,95	605148,62
65	6153438,47	606368,31	102	6153649,30	605689,89	142	6153247,39	604700,69	182	6153656,64	605646,87	4	0,107	6153427,34	606368,09	39	1,550	6153406,57	605111,85
66	6153458,78	606351,24	103	6153653,90	605681,43	143	6153234,77	604645,73	183	6153618,08	605731,00	5	0,132	6153448,03	606352,87	40	1,572	6153395,02	605093,84
67	6153474,14	606333,93	104	6153658,55	605671,67	144	6153226,50	604619,41	184	6153615,92	605735,71	6	0,166	6153470,08	606327,57	41	1,607	6153378,08	605062,43
68	6153502,21	606293,15	105	6153664,52	605658,50	145	6153219,40	604582,09	185	6153585,55	605801,98	7	0,227	6153504,29	606277,21	42	1,642	6153362,82	605031,08
69	6153528,36	606251,67	106	6153671,30	605649,16	146	6153213,72	604552,27	186	6153576,26	605828,82	8	0,335	6153561,48	606185,65	43	1,690	6153341,69	604988,19
70	6153550,89	606215,48	107	6153673,85	605639,14	147	6153207,90	604531,60	187	6153569,81	605852,48	9	0,363	6153574,79	606160,92	44	1,715	6153330,90	604965,83
71	6153567,36	606191,59	108	6153694,18	605600,55	148	6153203,43	604509,97	188	6153560,99	605884,90	10	0,381	6153579,87	606143,81	45	1,774	6153304,43	604913,28
72	6153570,71	606186,73	109	6153704,76	605577,91	149	6153186,60	604431,34	189	6153557,07	605903,07	11	0,401	6153582,29	606123,68	46	1,793	6153295,60	604896,57
73	6153577,28	606173,99	110	6153710,81	605565,48	150	6153184,40	604414,28	190	6153552,28	605924,27	12	0,439	6153576,84	606086,04	47	1,817	6153284,42	604874,66
74	6153583,80	606159,84	111	6153715,64	605551,75	151	6153717,37	604419,00	191	6153547,01	605950,75	13	0,494	6153562,39	606033,05	48	1,838	6153276,34	604855,07
75	6153586,75	606149,80	112	6153718,62	605538,39	152	6153172,89	604422,02	192	6153543,42	605972,51	14	0,530	6153552,48	605998,30	49	1,874	6153264,80	604821,35
76	6153588,88	606137,08	113	6153723,53	605529,01	153	6153175,13	604439,16	193	6153542,87	605990,48	15	0,545	6153549,28	605983,65	50	1,894	6153259,93	604802,04
77	6153589,45	606125,74	114	6153713,69	605517,50	154	6153172,80	604449,23	194	6153549,35	606009,88	16	0,572	6153550,93	605956,86	51	1,925	6153252,98	604771,34
78	6153586,07	606112,00	115	6153705,53	605507,39	155	6153174,86	604462,12	195	6153559,46	606041,93	17	0,610	6153558,23	605919,49	52	1,962	6153245,08	604736,03
79	6153582,51	606088,17	116	6153692,69	605489,63	156	6153179,43	604470,61	196	6153568,27	606074,37	18	0,663	6153571,30	605868,52	53	2,016	6153232,66	604682,50
80	6153575,12	606058,87	117	6153679,06	605471,18	157	6153189,48	604519,70	197	6153572,83	606091,67	19	0,699	6153581,83	605833,57	54	2,076	6153219,48	604624,87
81	6153569,32	606037,82	118	6153665,00	605450,65	158	6153240,32	604744,77	198	6153576,25	606115,46	20	0,716	6153587,27	605817,23	55	2,102	6153213,55	604599,20
82	6153563,20	606015,49	119	6153651,23	605428,40	159	6153251,13	604787,57	199	6153575,37	606131,62	21	0,748	6153598,30	605787,52	56	2,132	6153206,83	604570,18
83	6153559,63	606000,08	120	6153615,85	605381,99	160	6153255,04	604809,91	200	6153572,72	606147,60	22	0,768	6153606,61	605769,11	57	2,153	6153202,16	604549,67
84	6153556,62	605990,21	121	6153610,42	605374,79	161	6153269,37	604853,63	201	6153567,09	606162,67	23	0,802	6153620,42	605738,43	58	2,175	6153197,32	604528,37
85	6153554,02	605982,22	122	6153600,48	605361,52	162	6153291,34	604904,21	202	6153560,36	606176,00	24	0,869	6153648,38	605677,22	59	2,223	6153187,98	604481,16
86	6153553,69	605972,92	123	6153587,70	605344,61	163	6153295,02	604917,04	203	6153554,23	606185,90	25	0,904	6153663,71	605646,07	60	2,249	6153183,26	604454,95
87	6153555,19	605959,23	124	6153574,12	605327,02	164	6153302,87	604927,01	204	6153520,94	606239,41	26	0,950	6153684,74	605605,31	61	2,286	6153176,86	604419,34
88	6153556,94	605948,66	125	6153562,02	605311,38	165	6153311,21	604941,45	205	6153487,35	606291,88	27	0,996	6153705,41	605564,02				
89	6153559,90	605933,65	126	6153553,32	605299,96	166	6153334,94	604991,95	206	6153455,09	606335,82	28	1,013	6153710,97	605548,42				
90	6153562,49	605922,44	127	6153539,38	605282,49	167	6153358,72	605040,48	207	6153448,35	606343,31	29	1,032	6153713,62	605529,65				
91	6153570,95	605888,09	128	6153503,30	605234,28	168	6153368,21	605065,53	208	6153431,14	606358,37	30	1,047	6153706,04	605516,06				
92	6153573,59	605878,41	129	6153475,84	605195,36	169	6153370,00	605068,13	209	6153402,06	606374,79	31	1,073	6153691,44	605494,95				
93	6153580,38	605854,90	130	6153469,68	605186,58	170	6153372,39	605071,62	210	6153372,36	606390,57	32	1,114	6153667,10	605462,03				
94	6153583,80	605843,92	131	6153461,49	605178,09	171	6153375,12	605075,59	211	6153359,58	606396,62	33	1,196	6153617,47	605396,59				
95	6153588,90	605828,62	132	6153399,66	605092,82	172	6153390,74	605102,68	212	6153334,03	606411,29	34	1,275	6153569,51	605333,88				
96	6153598,76	605799,14	133	6153366,87	605028,65	173	6153408,85	605129,04	213	6153327,30	606412,51	35	1,311	6153547,54	605304,88				
97	6153614,33	605765,76	134	6153314,54	604915,48	174	6153480,80	605227,82											
98	6153619,69	605753,20	135	6153296,50	604881,76	175	6153542,70	605309,66											
			136	6153289,64	604872,32	176	6153605,57	605391,57											
			137	6153278,52	604843,67	177	6153641,20	605438,00											
			138	6153271,31	604825,32	178	6153699,26	605516,32											

Žiniaraštį sudarė:

Matininkas, nustatęs kadastro duomenis

(parašas)

Giedrius Kirstukas

(vardas ir pavardė)