

Išdėstymo schema

KELIO PLANAS M 1:1000

Lapų išdėstymo schema


Objekto pavadinimas	Kupiškio kelias-Senieji Šiaudiniai-Kupiškio kelias
Savivaldybė	Utenos r. sav.
Seniūnija	Vyžuonų sen.
Gyvenamoji vietovė	-

Kadastro duomenims nustatyti naudota medžiaga	
Medžiagos pavadinimas	Medžiagos parengimo data
Kelio išpildomasis planas	2022-03-07

UAB "Drava", įm. k. 300581430, Cintjoniškių g. 13-4, LT-99116 Šilutė el. p. info@drava.lt, tel. Nr. 8 685 01889			
Matininko kvalifikacijos pažymėjimo Nr.	Pareigos	Vardas ir pavardė	Data
2M-M-587	Matininkas	Giedrius Kirstukas	2022-03-29

KELIO PLANAS M 1:1000

Lapų išdėstymo schema

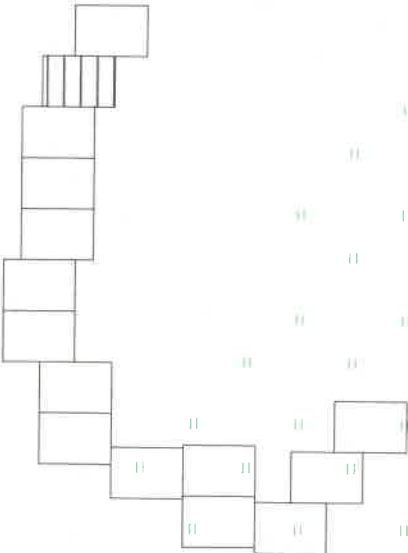


Objekto pavadinimas	Kupiškio kelias-Senieji Šiaudiniai-Kupiškio kelias
Savivaldybė	Utenos r. sav.
Seniūnija	Vyžuonų sen.
Gyvenamoji vietovė	-


Kadastro duomenims nustatyti naudota medžiaga	
Medžiagos pavadinimas	Medžiagos parengimo data
Kelio išpildomasis planas	2022-03-07

UAB "Drava", įm. k. 300581430, Cintjoniškių g. 13-4, LT-99116 Šilutė el. p. info@drava.lt, tel. Nr. 8 685 01889			
Matininko kvalifikacijos pažymėjimo Nr.	Parcigos	Vardas ir pavardė	Data
2M-M-587	Matininkas	Giedrius Kirstukas	2022-03-29

KELIO PLANAS M 1:1000

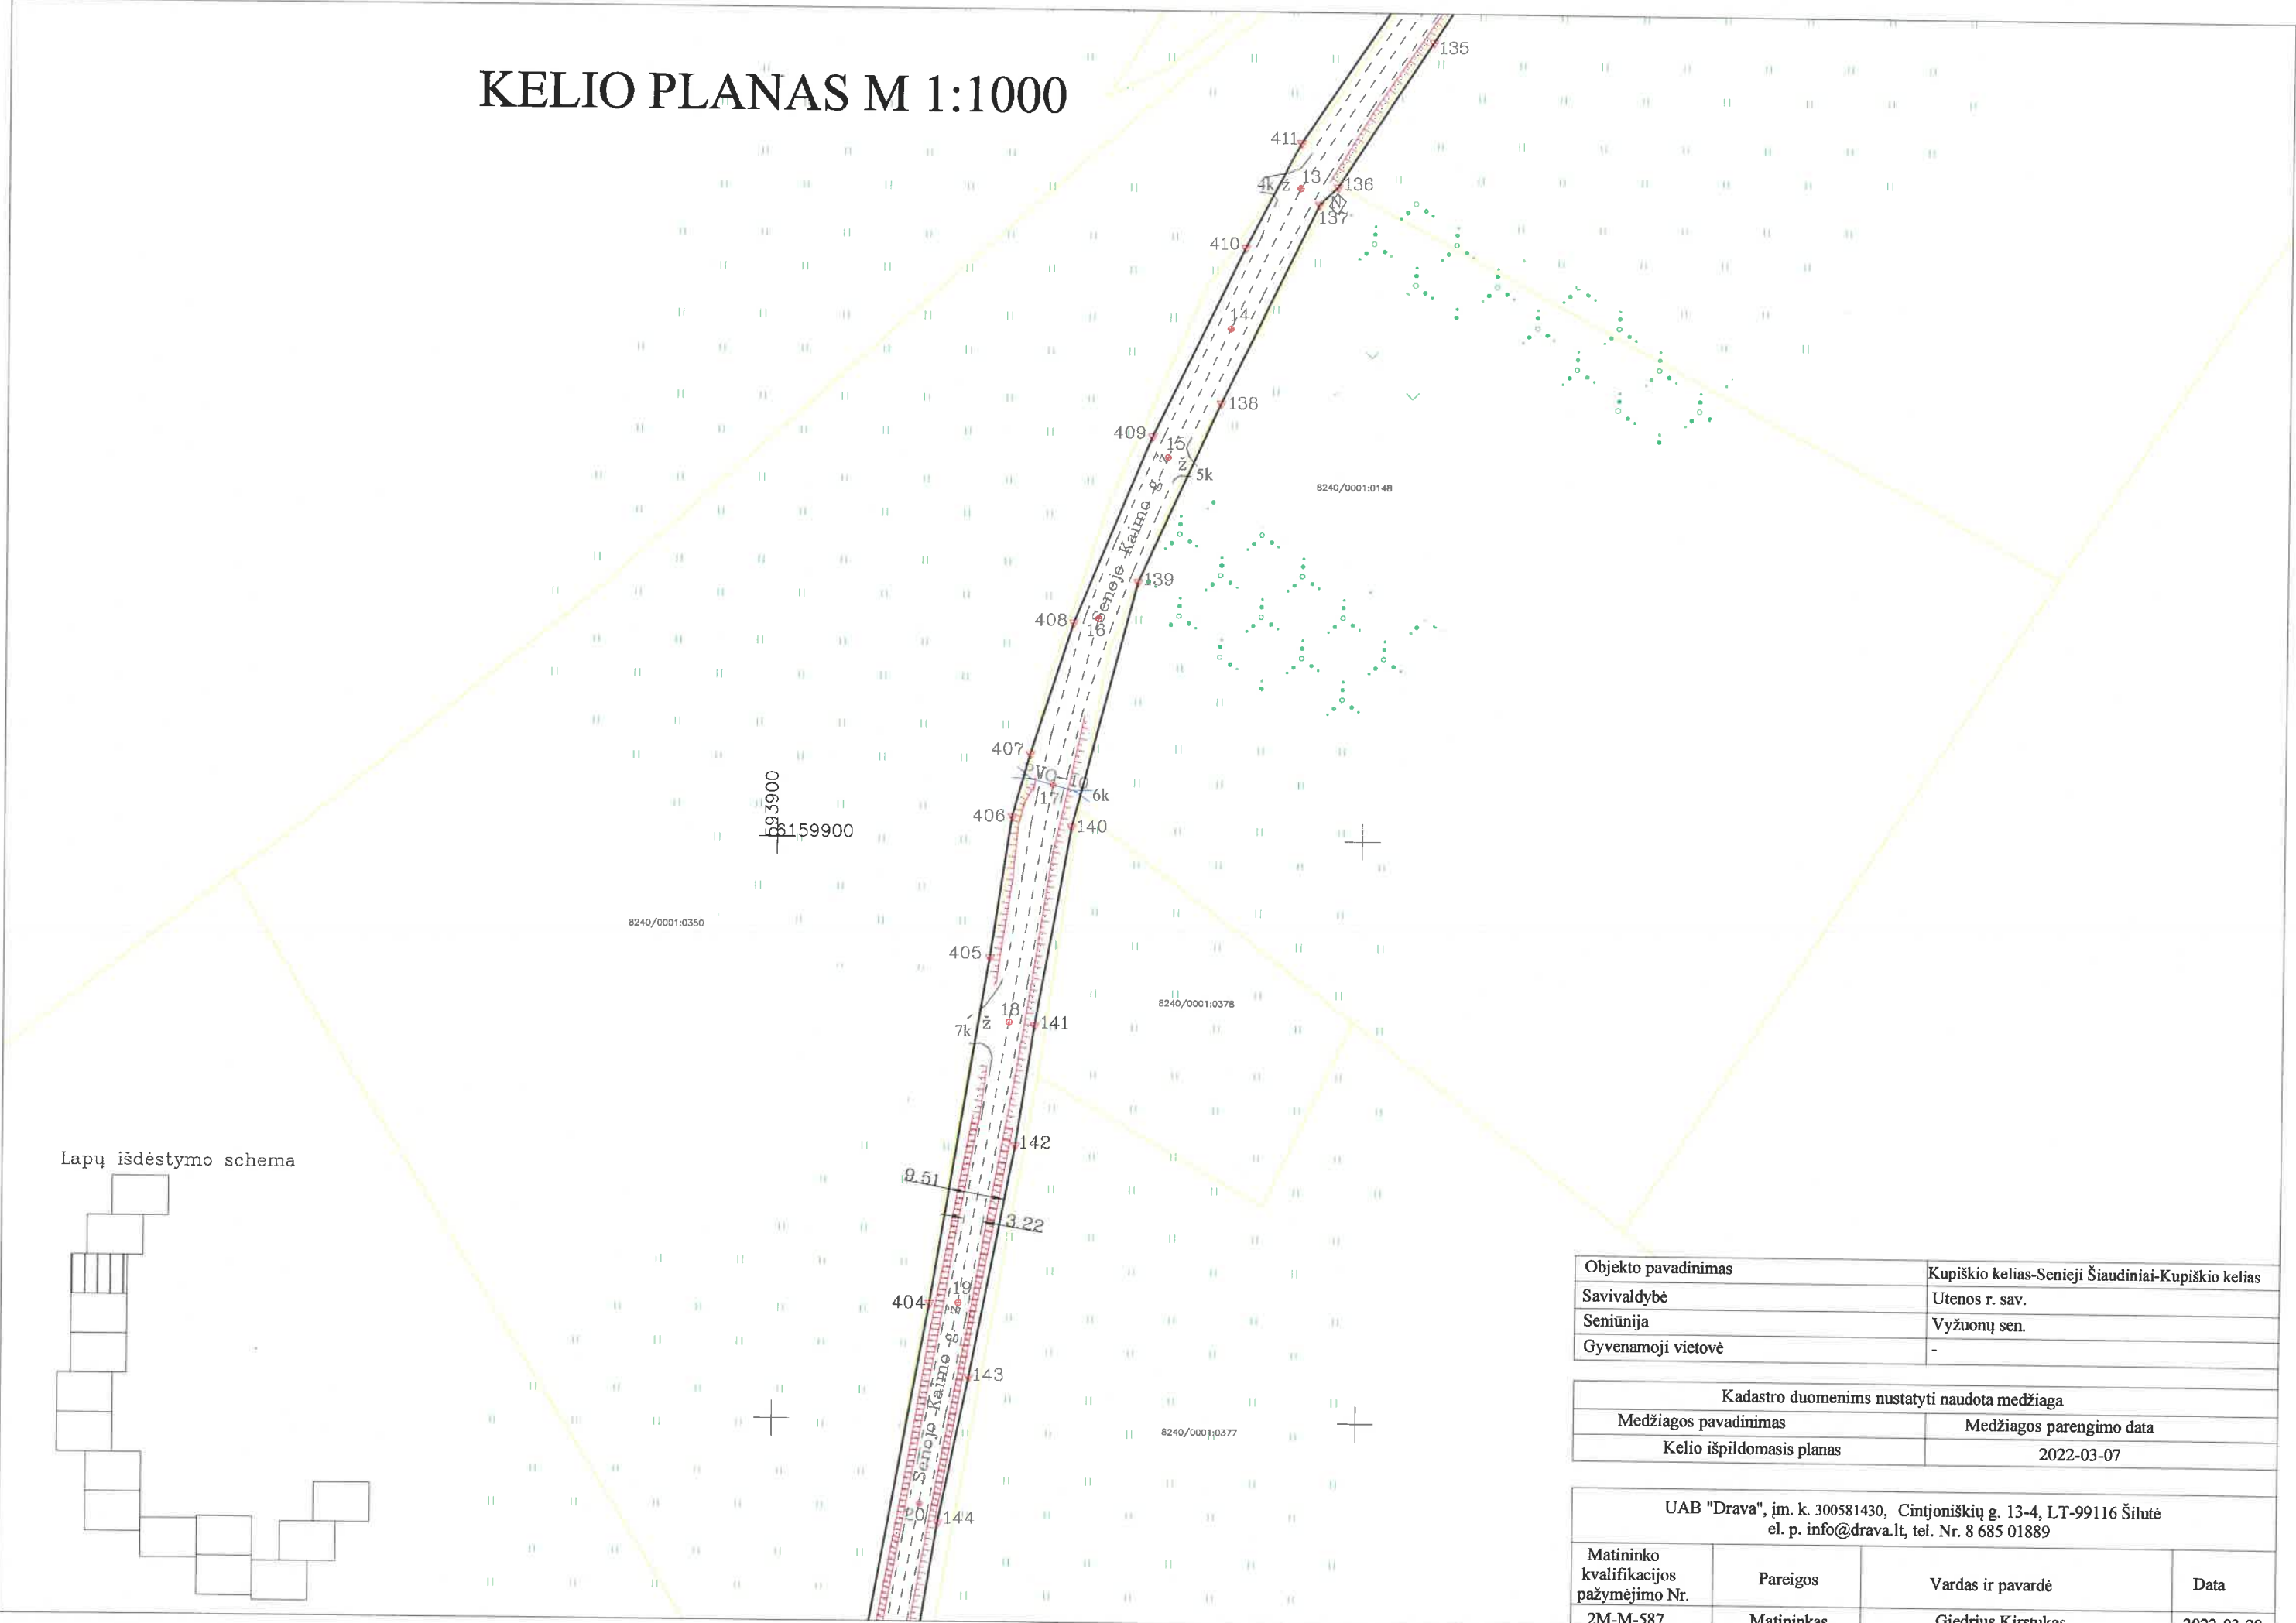

Lapų išdėstymo schema

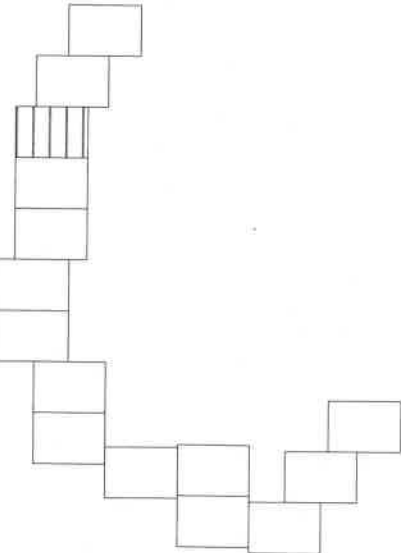


Objekto pavadinimas	Kupiškio kelias-Senieji Šiaudiniai-Kupiškio kelias
Savivaldybė	Utenos r. sav.
Seniūnija	Vyžuonų sen.
Gyvenamoji vietovė	-


Kadastro duomenims nustatyti naudota medžiaga	
Medžiagos pavadinimas	Medžiagos parengimo data
Kelio išpildomasis planas	2022-03-07

UAB "Drava", įm. k. 300581430, Cintjoniškių g. 13-4, LT-99116 Šilutė el. p. info@drava.lt, tel. Nr. 8 685 01889			
Matininko kvalifikacijos pažymėjimo Nr.	Pareigos	Vardas ir pavardė	Data
2M-M-587	Matininkas	Giedrius Kirstukas	2022-03-29

KELIO PLANAS M 1:1000

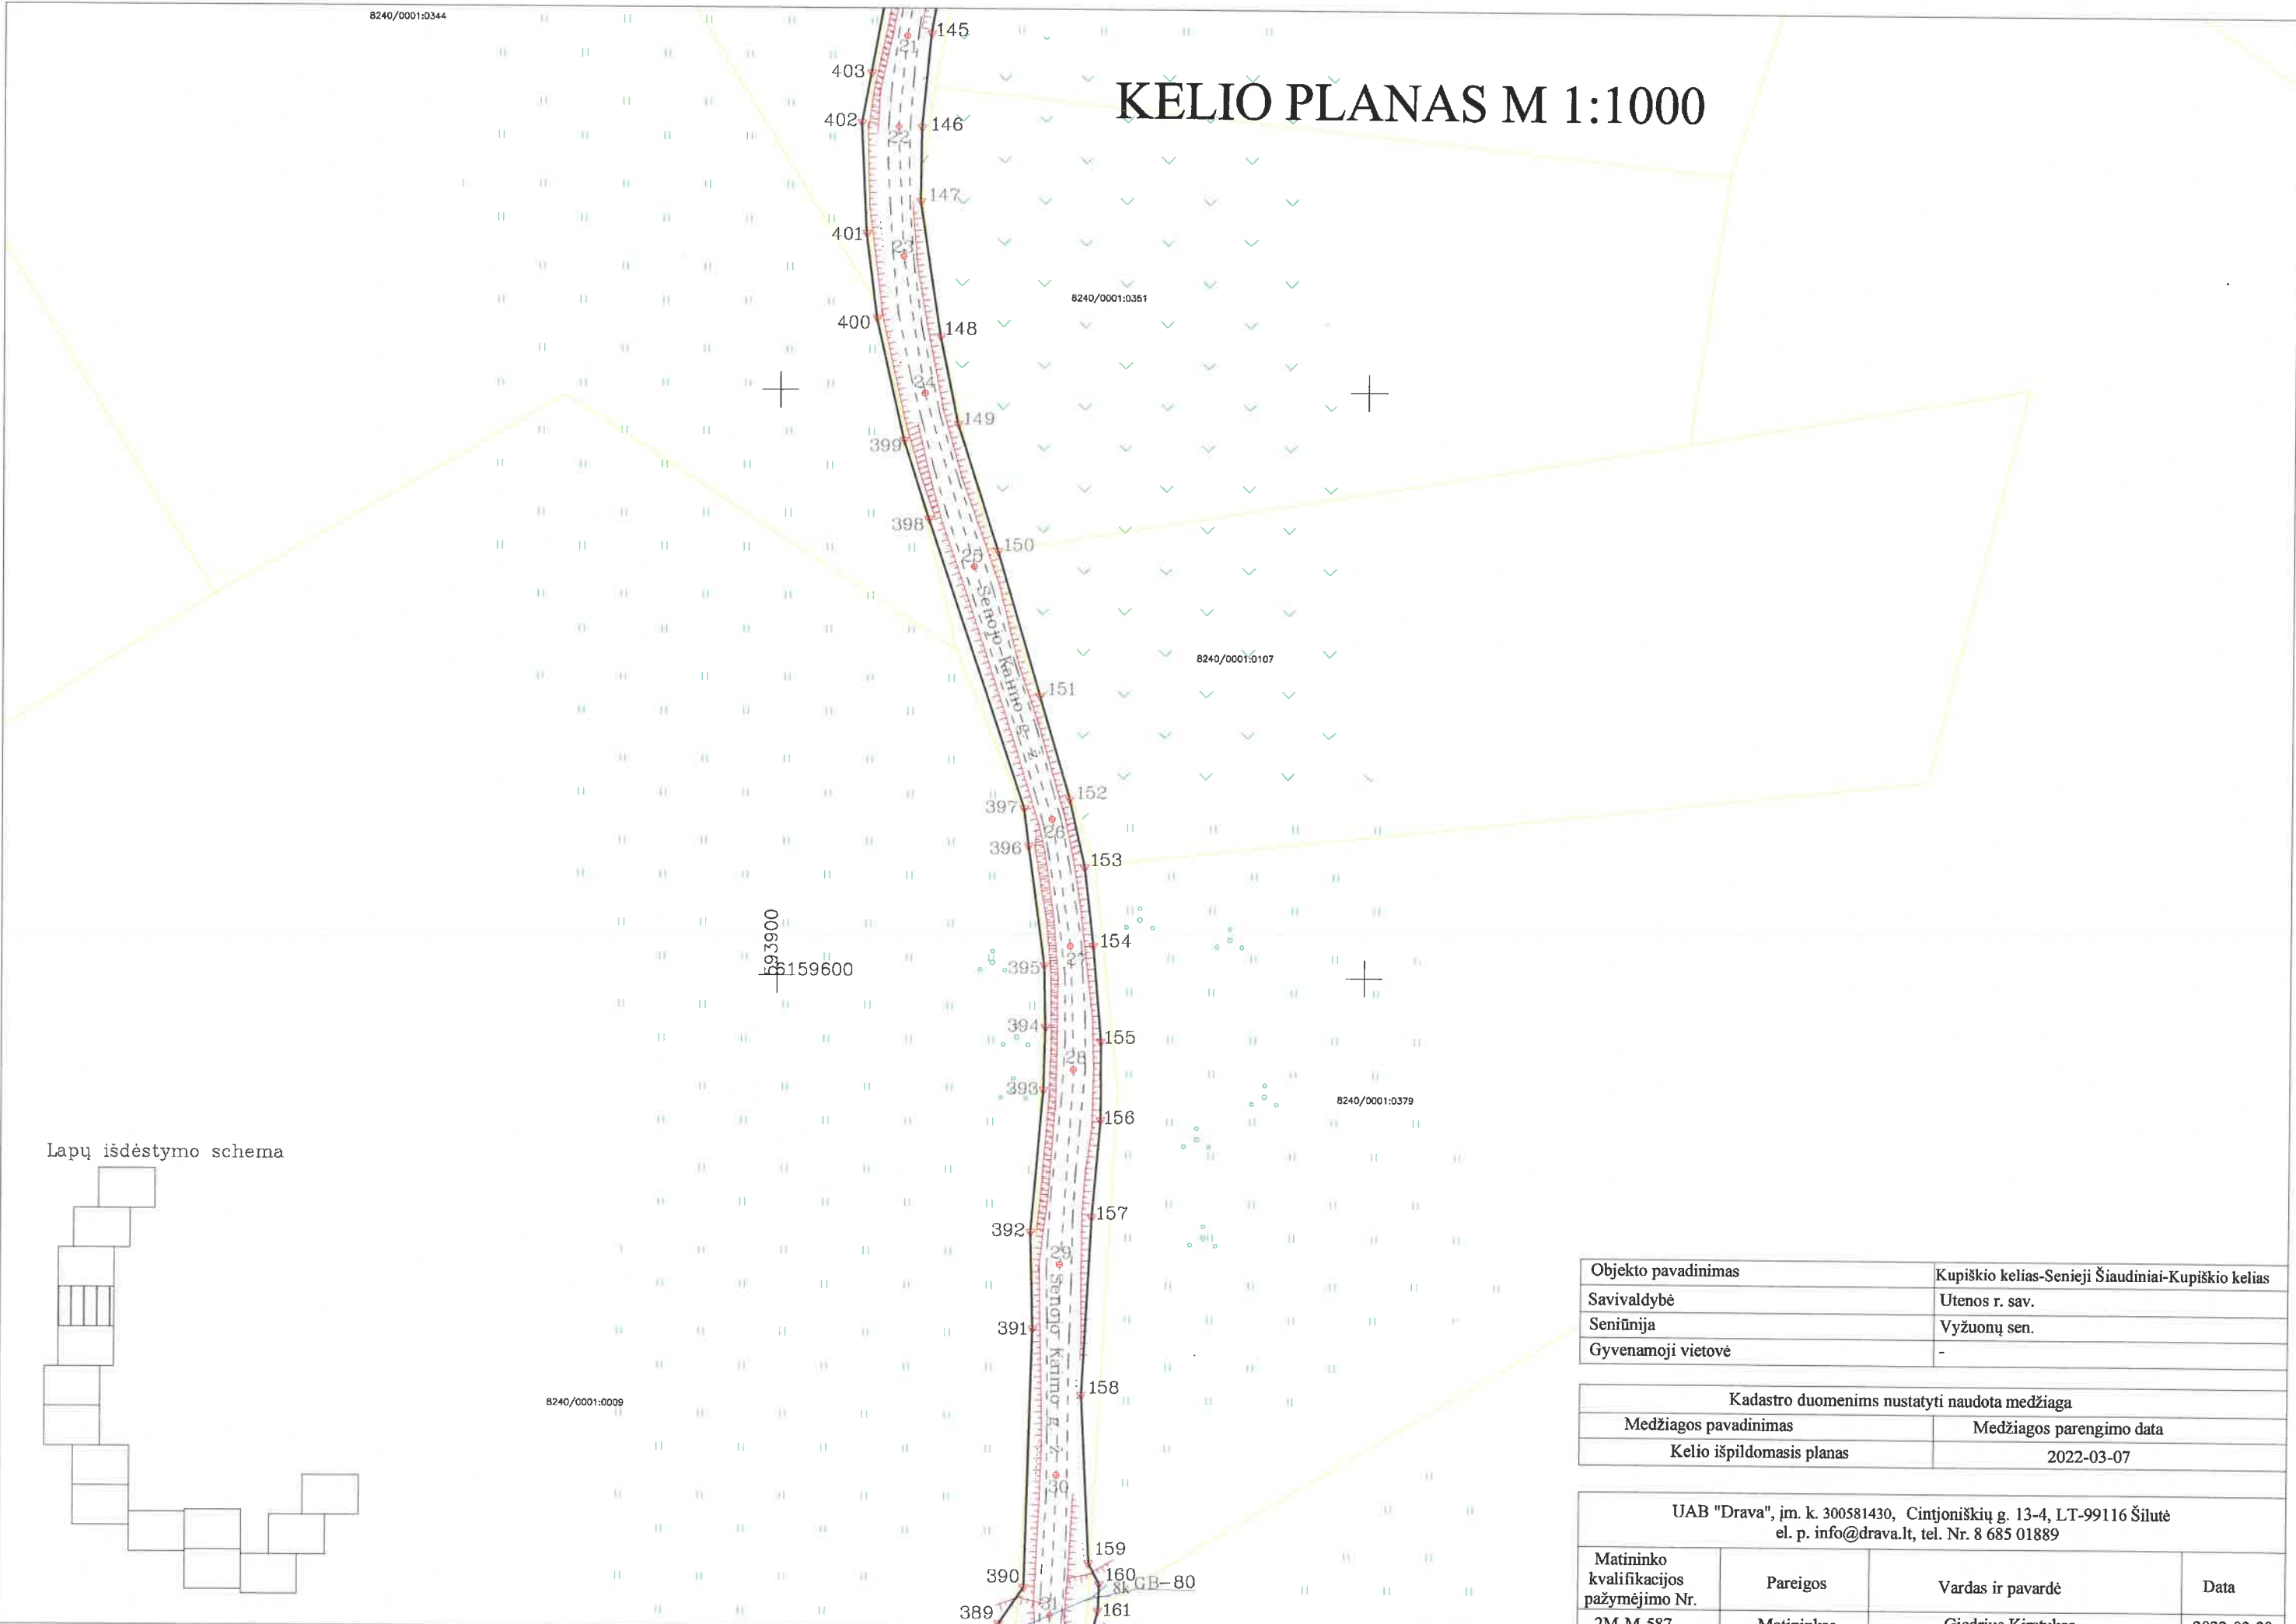

Lapų išdėstymo schema

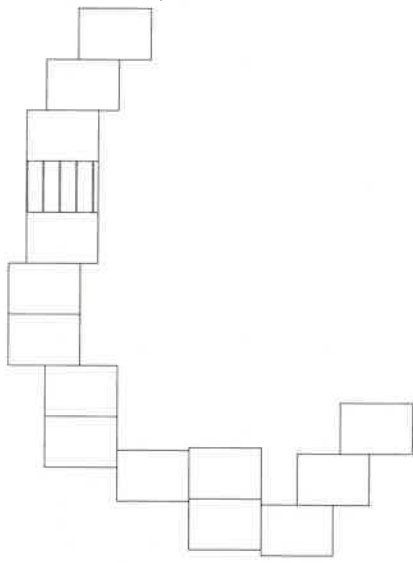


Objekto pavadinimas	Kupiškio kelias-Senieji Šiaudiniai-Kupiškio kelias
Savivaldybė	Utenos r. sav.
Seniūnija	Vyžuonų sen.
Gyvenamoji vietovė	-

Kadastro duomenims nustatyti naudota medžiaga	
Medžiagos pavadinimas	Medžiagos parengimo data
Kelio išpildomasis planas	2022-03-07

UAB "Drava", įm. k. 300581430, Cintjoniškių g. 13-4, LT-99116 Šilutė el. p. info@drava.lt, tel. Nr. 8 685 01889			
Matininko kvalifikacijos pažymėjimo Nr.	Pareigos	Vardas ir pavardė	Data
2M-M-587	Matininkas	Giedrius Kirstukas	2022-03-29

KELIO PLANAS M 1:1000

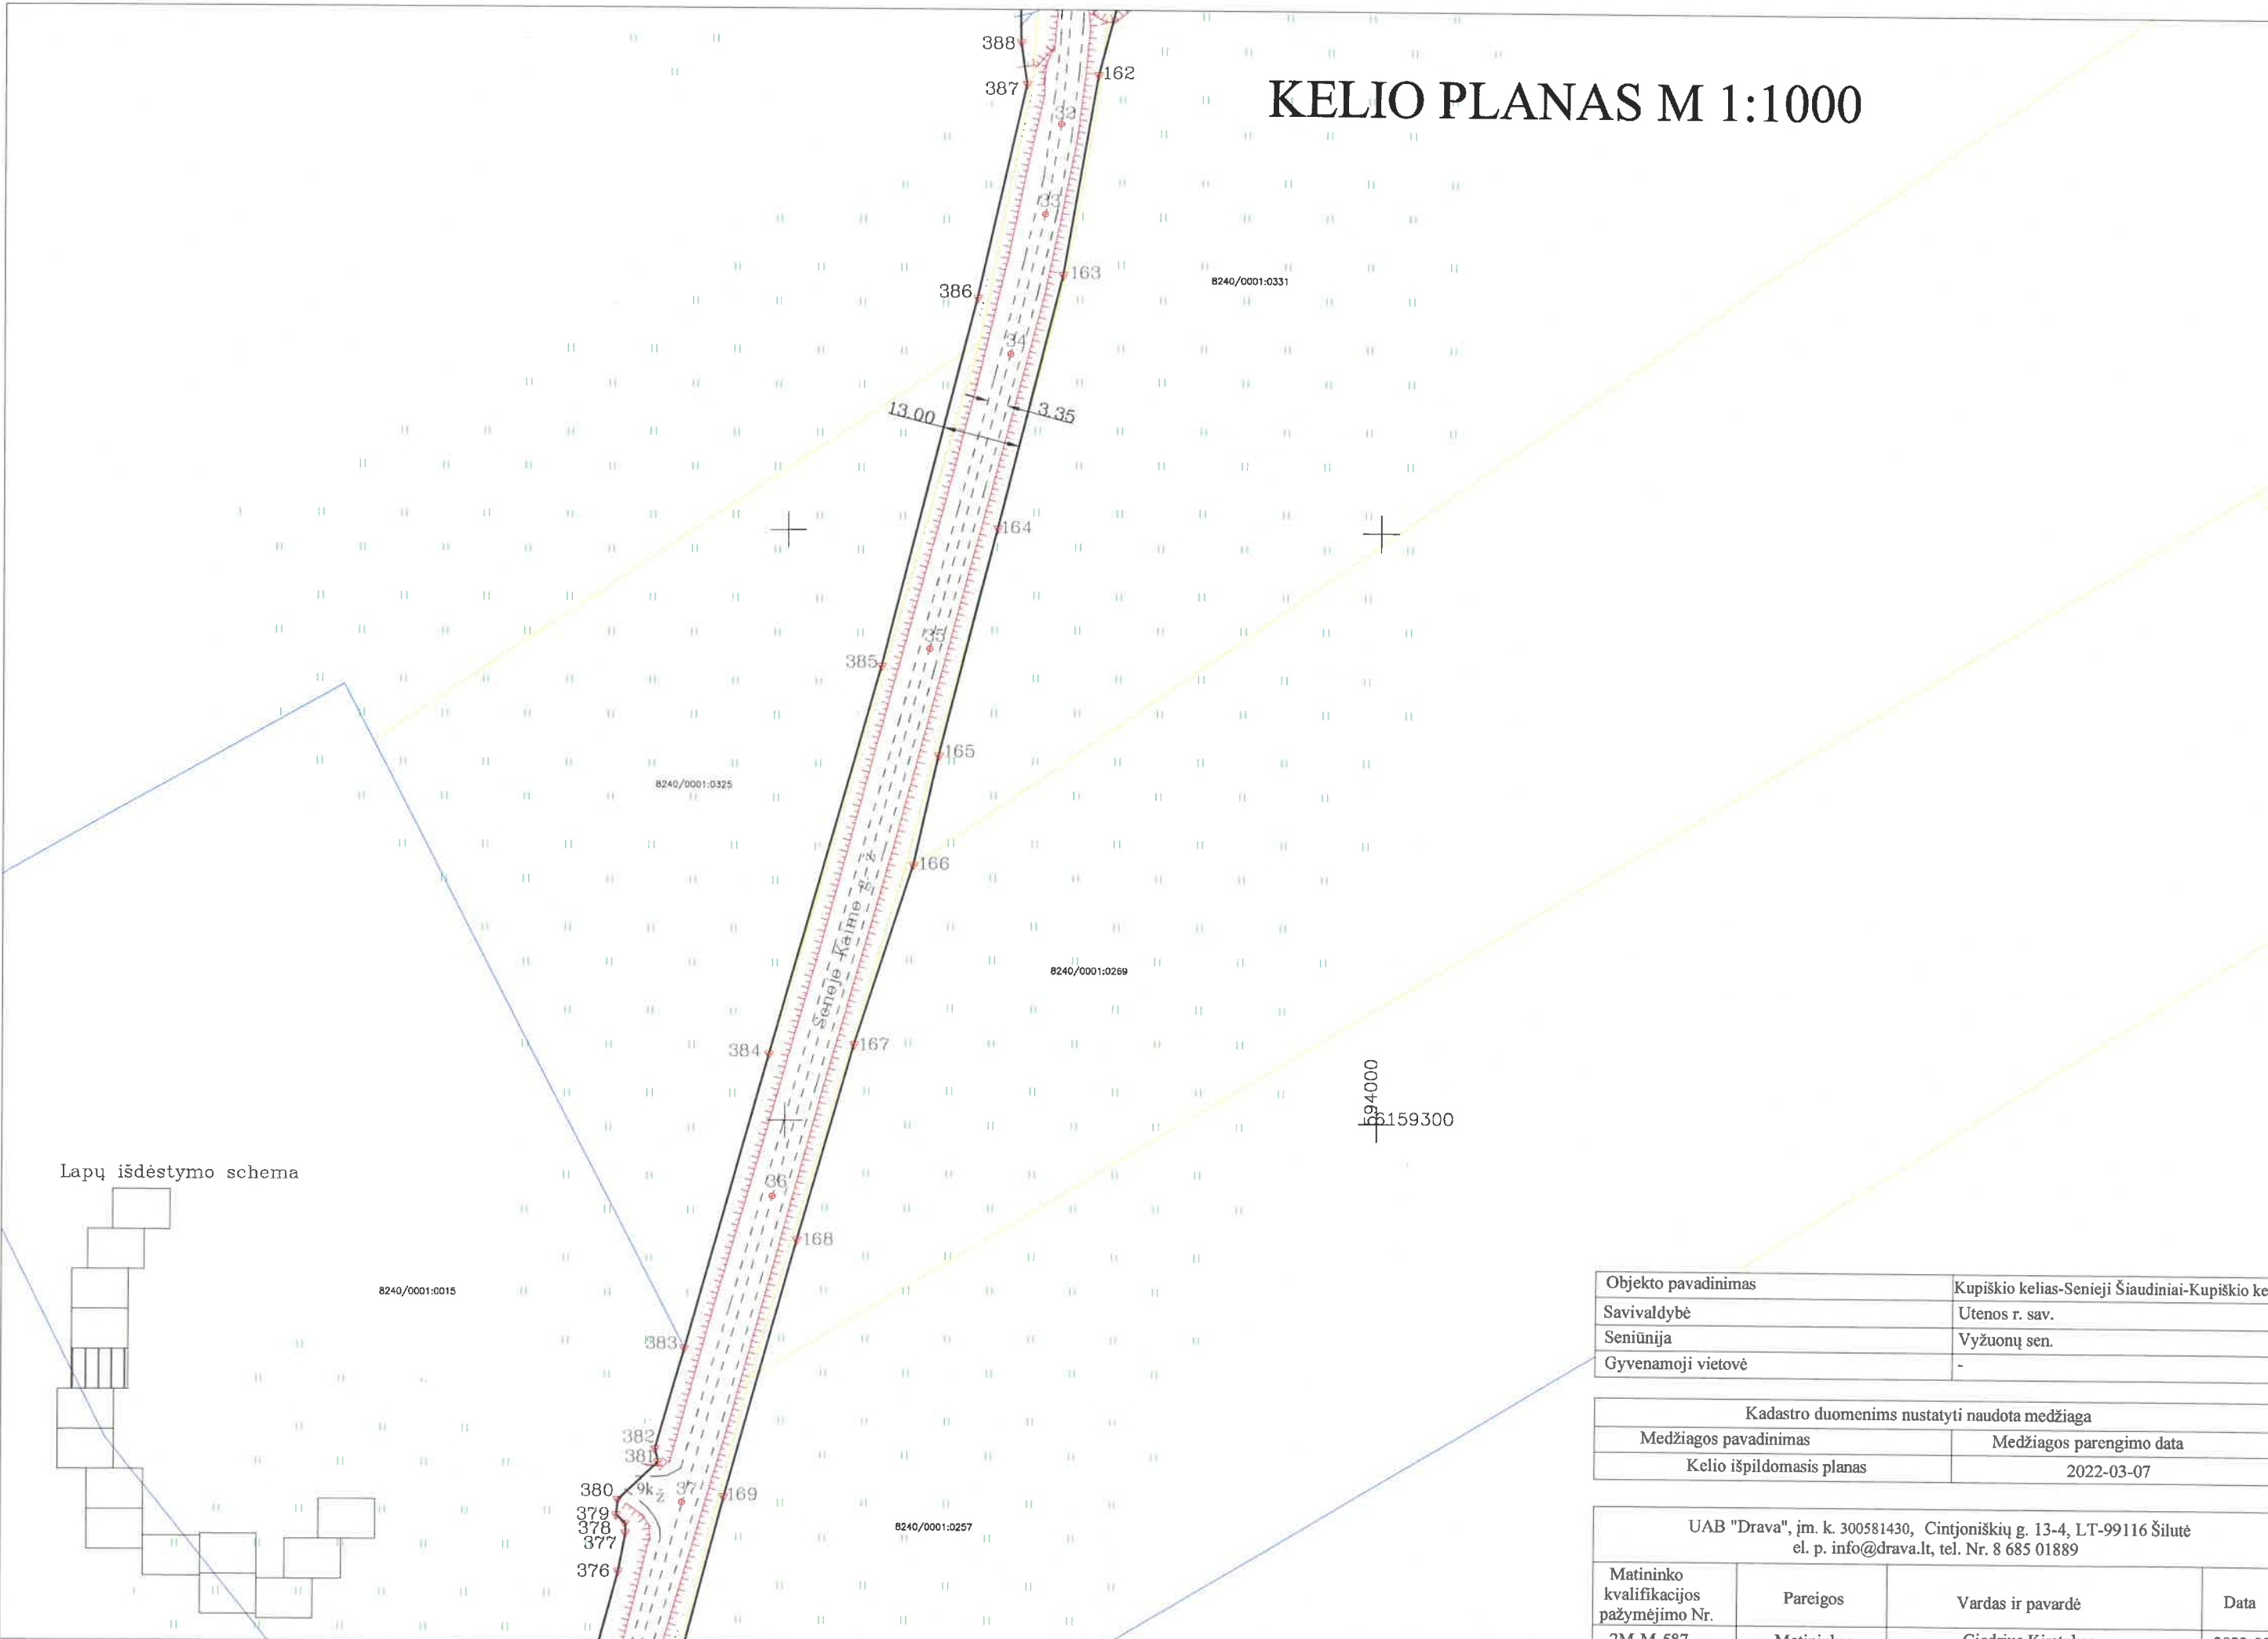

Objekto pavadinimas	Kupiškio kelias-Senieji Šiaudiniai-Kupiškio kelias
Savivaldybė	Utenos r. sav.
Seniūnija	Vyžuonų sen.
Gyvenamoji vietovė	-

Kadastro duomenims nustatyti naudota medžiaga	
Medžiagos pavadinimas	Medžiagos parengimo data
Kelio išpildomasis planas	2022-03-07

UAB "Drava", įm. k. 300581430, Cintjoniškių g. 13-4, LT-99116 Šilutė el. p. info@drava.lt, tel. Nr. 8 685 01889			
Matininko kvalifikacijos pažymėjimo Nr.	Pareigos	Vardas ir pavardė	Data
2M-M-587	Matininkas	Giedrius Kirstukas	2022-03-29

KELIO PLANAS M 1:1000

Lapų išdėstymo schema

Objekto pavadinimas	Kupiškio kelias-Senieji Šiaudiniai-Kupiškio kelias
Savivaldybė	Utenos r. sav.
Seniūnija	Vyžuonų sen.
Gyvenamoji vietovė	-


Kadastro duomenims nustatyti naudota medžiaga	
Medžiagos pavadinimas	Medžiagos parengimo data
Kelio išpildomasis planas	2022-03-07

UAB "Drava", įm. k. 300581430, Cintjoniškių g. 13-4, LT-99116 Šilutė el. p. info@drava.lt, tel. Nr. 8 685 01889			
Matininko kvalifikacijos pažymėjimo Nr.	Pareigos	Vardas ir pavardė	Data
2M-M-587	Matininkas	Giedrius Kirstukas	2022-03-07

Kadastro duomenims nustatyti naudota medžiaga	
Medžiagos pavadinimas	Medžiagos parengimo data
Kelio išpildomasis planas	2022-03-07

UAB "Drava", įm. k. 300581430, Cintijoniškių g. 13-4, LT-99116 Šilutė el. p. info@drava.lt, tel. nr. 8 685 01889			
Matininko kvalifikacijos pažymėjimo Nr.	Pareigos	Vardas ir pavardė	Data
2M-M-587	Matininkas	Giedrius Kirstukas	2022-03-29

KELIO PLANAS M 1:1000

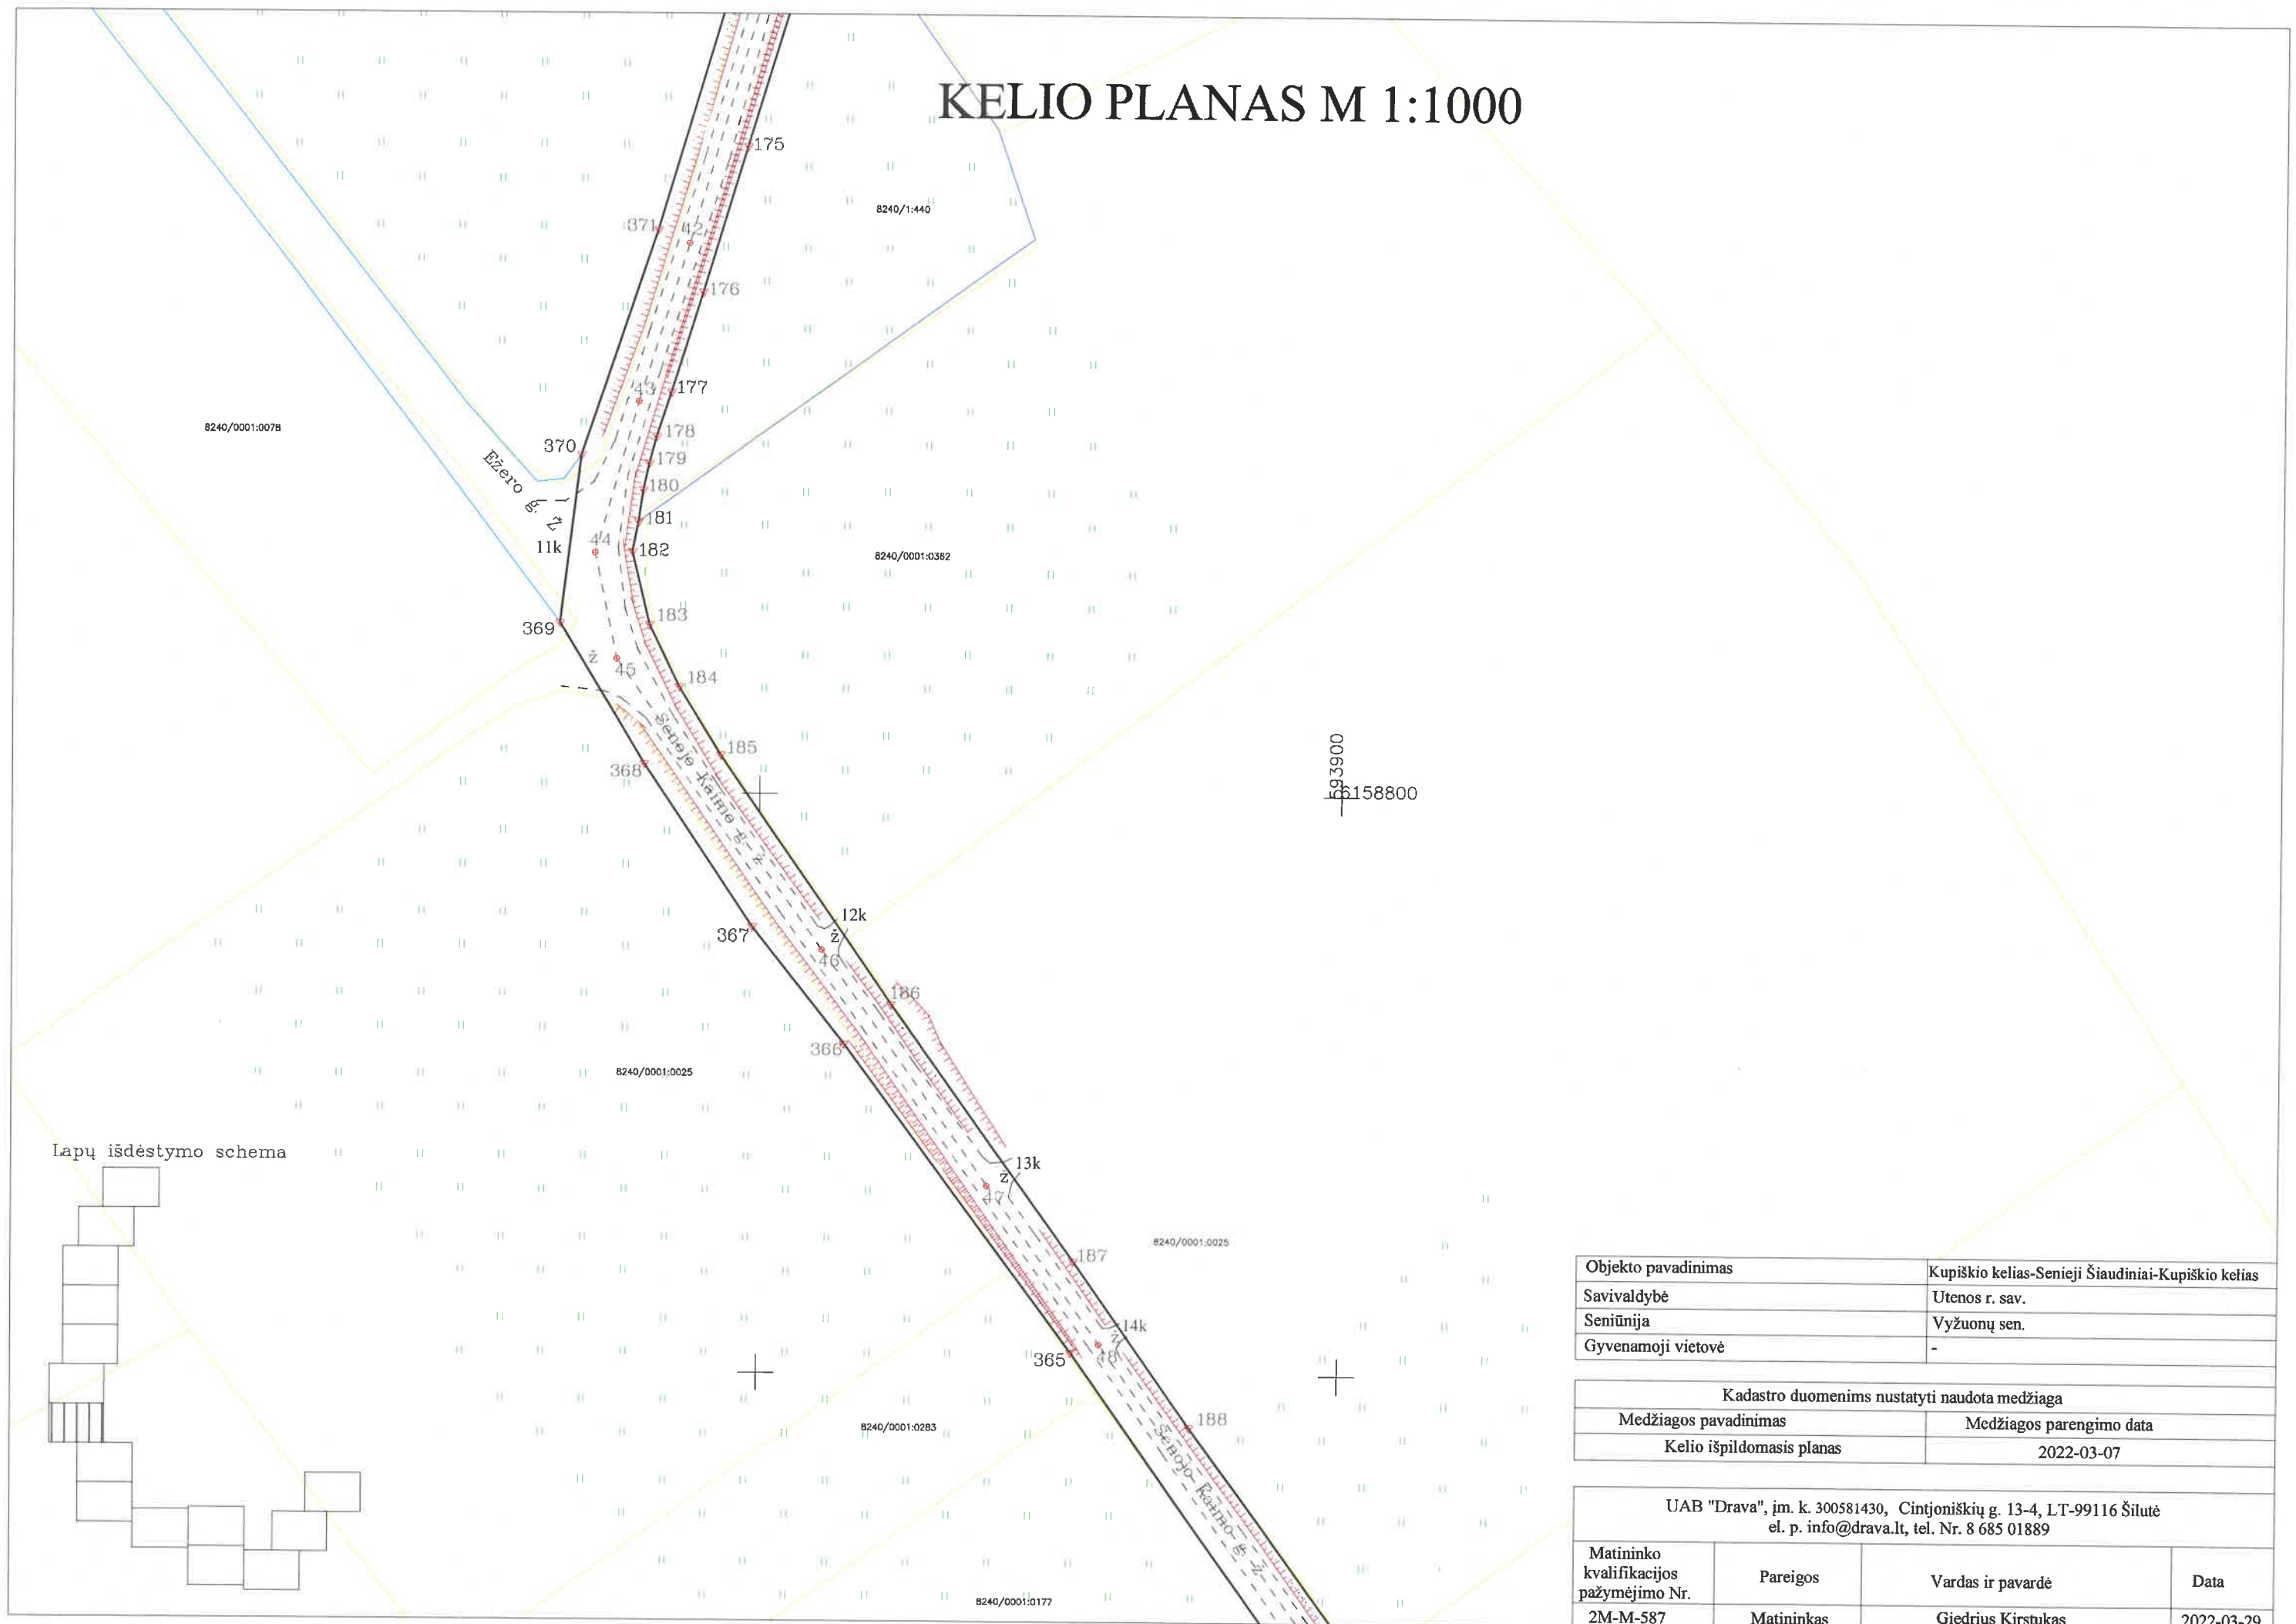


Objekto pavadinimas	Kupiškio kelias-Senieji Šiaudiniai-Kupiškio kelias
Savivaldybė	Utenos r. sav.
Seniūnija	Vyžuonų sen.
Gyvenamoji vietovė	-


Kadastro duomenims nustatyti naudota medžiaga	
Medžiagos pavadinimas	Medžiagos parengimo data
Kelio išpildomasis planas	2022-03-07

UAB "Drava", įm. k. 300581430, Cintjoniškių g. 13-4, LT-99116 Šilutė el. p. info@drava.lt, tel. Nr. 8 685 01889			
Matininko kvalifikacijos pažymėjimo Nr.	Pareigos	Vardas ir pavardė	Data
2M-M-587	Matininkas	Giedrius Kirstukas	2022-03-29

KELIO PLANAS M 1:1000

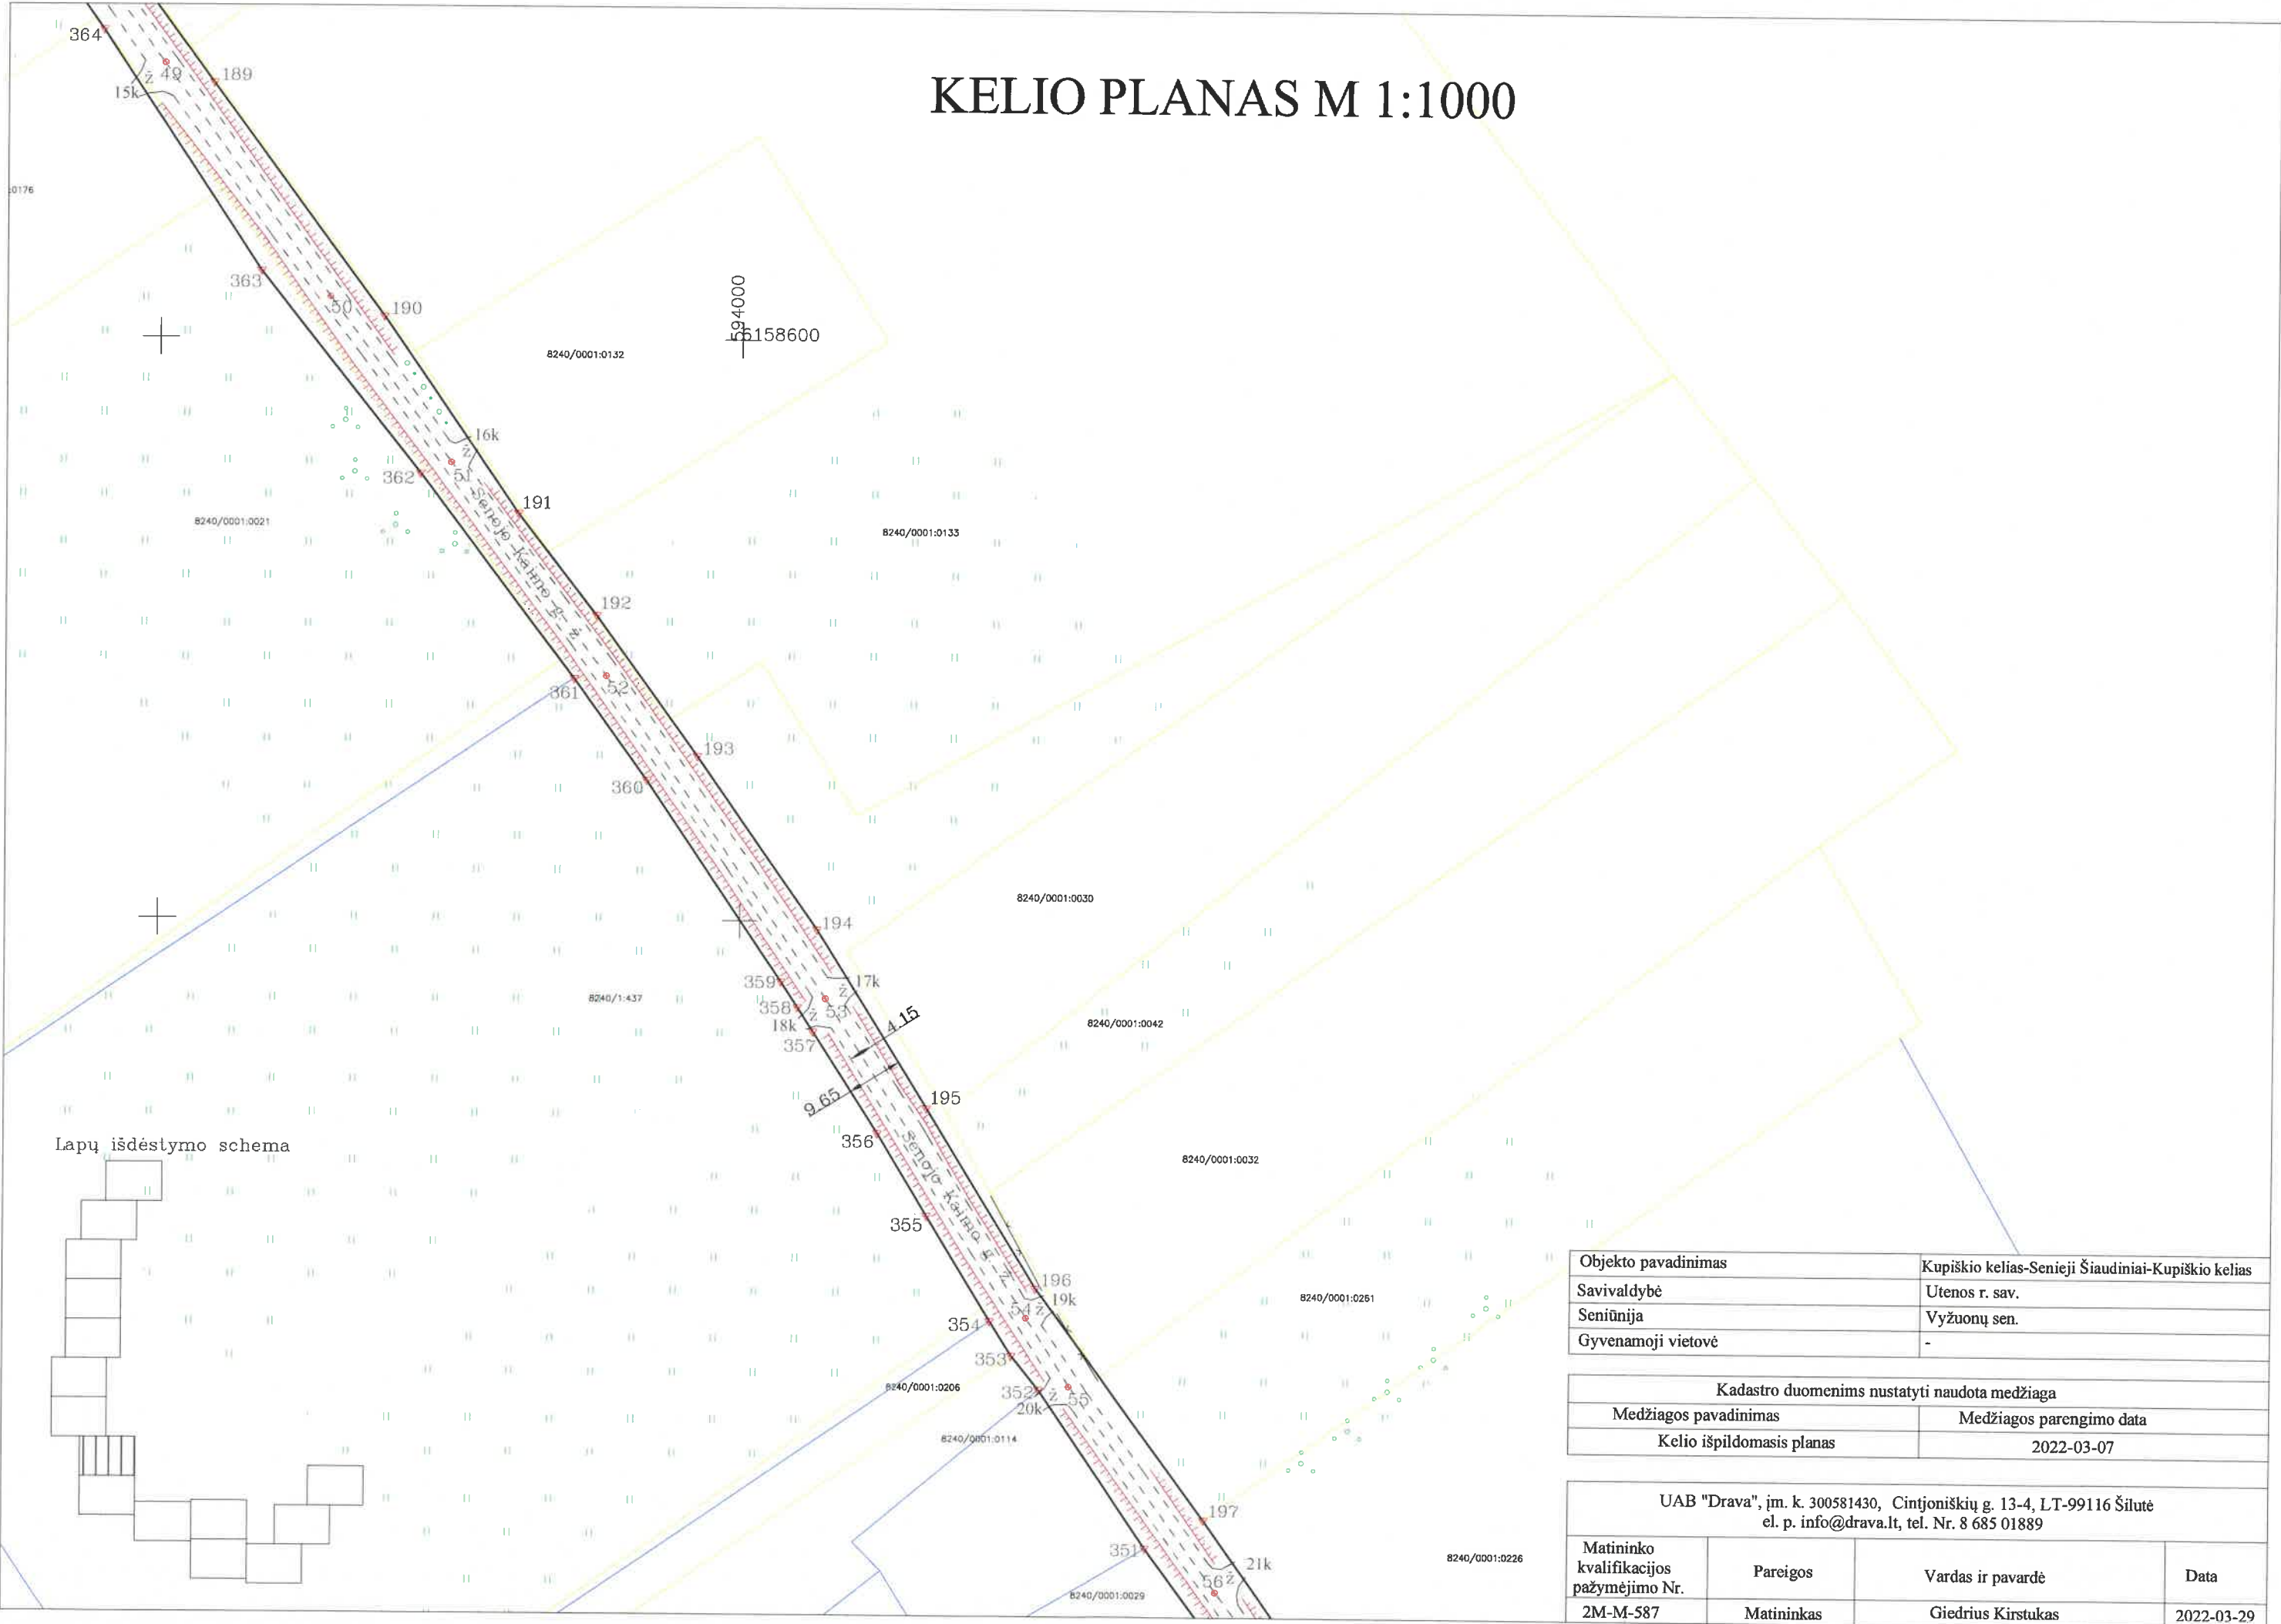

Lapų išdėstymo schema

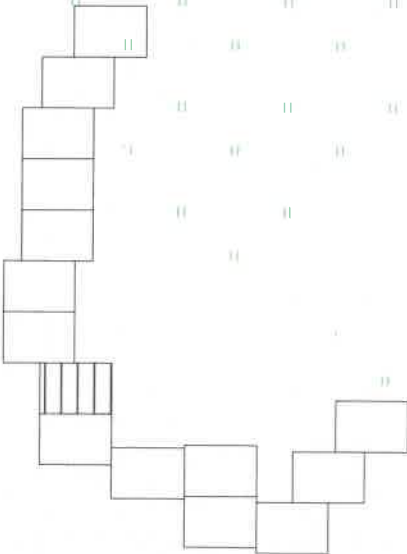


Objekto pavadinimas	Kupiškio kelias-Senieji Šiaudiniai-Kupiškio kelias
Savivaldybė	Utenos r. sav.
Seniūnija	Vyžuonų sen.
Gyvenamoji vietovė	-


Kadastro duomenims nustatyti naudota medžiaga	
Medžiagos pavadinimas	Medžiagos parengimo data
Kelio išpildomasis planas	2022-03-07

UAB "Drava", įm. k. 300581430, Cintjoniškių g. 13-4, LT-99116 Šilutė el. p. info@drava.lt, tel. Nr. 8 685 01889			
Matininko kvalifikacijos pažymėjimo Nr.	Pareigos	Vardas ir pavardė	Data
2M-M-587	Matininkas	Giedrius Kirstukas	2022-03-29

KELIO PLANAS M 1:1000

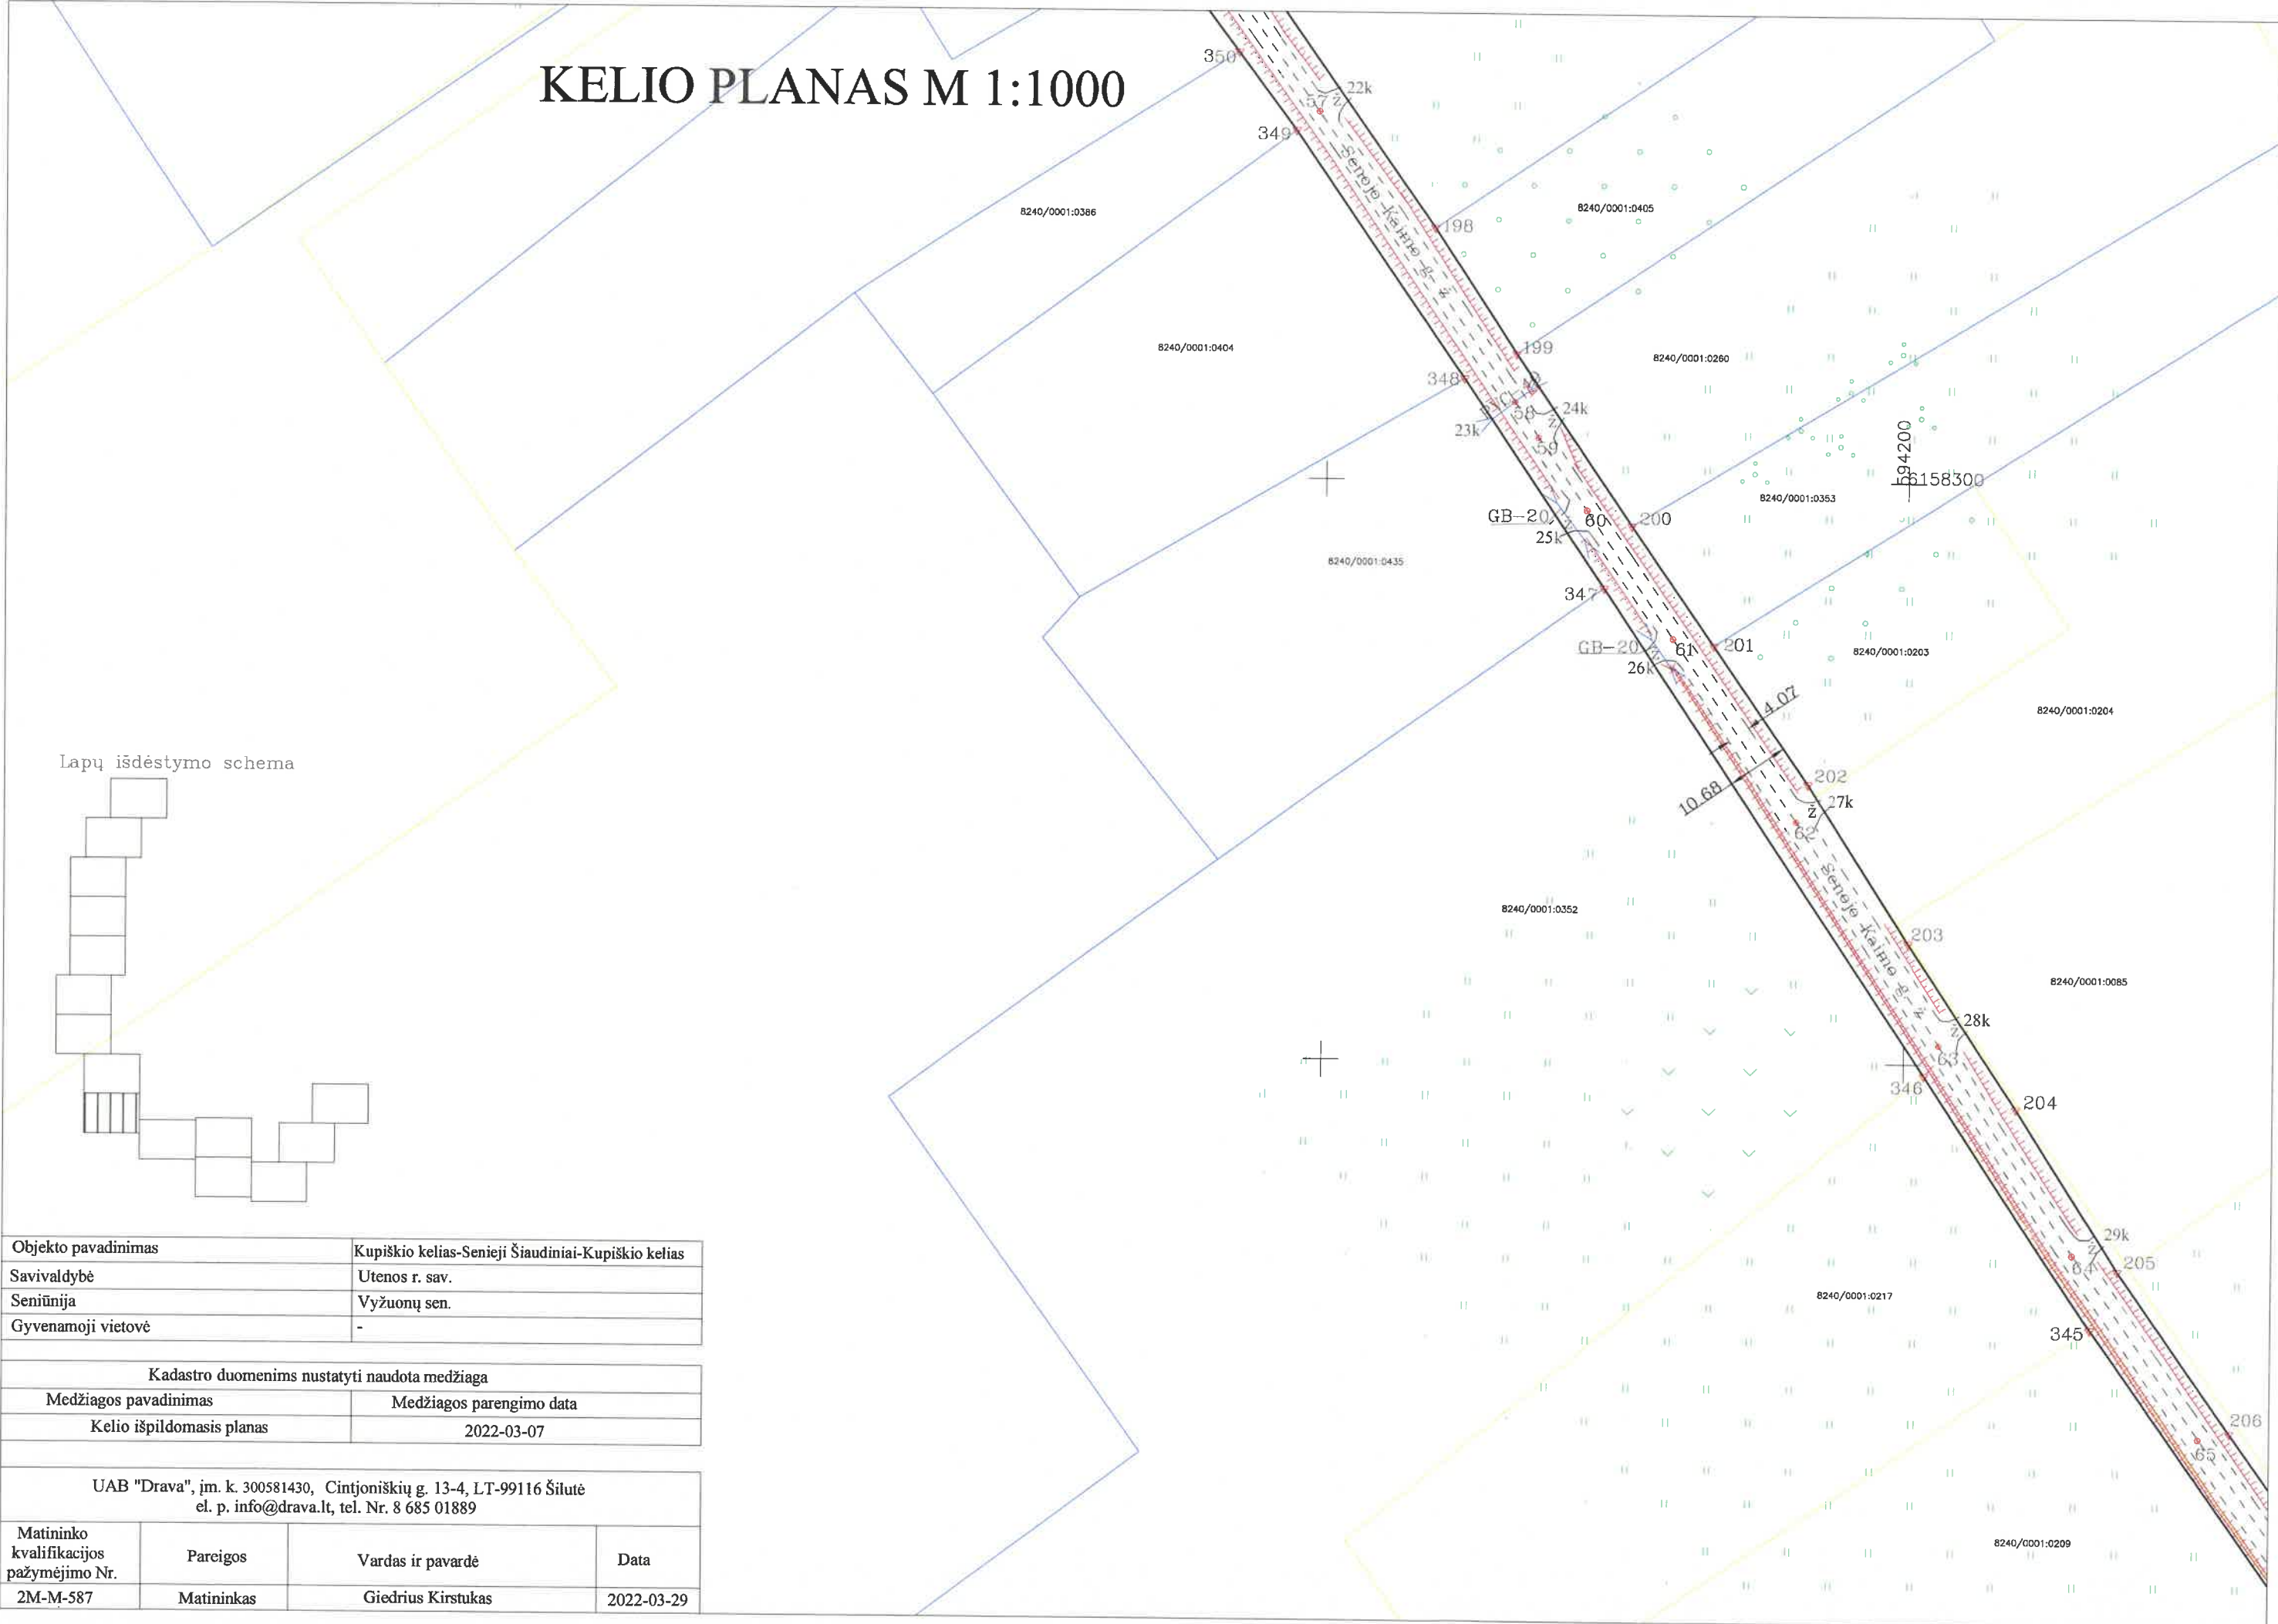

Lapų išdėstymo schema

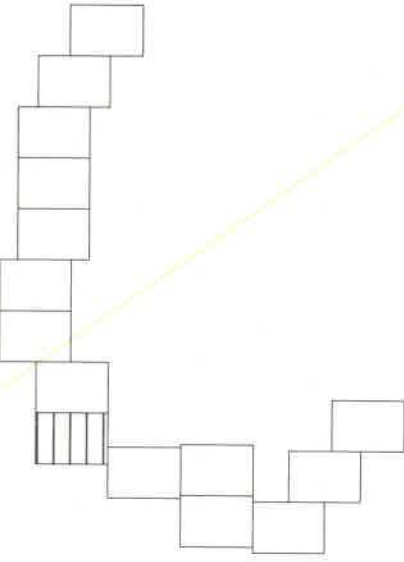

Objekto pavadinimas	Kupiškio kelias-Senieji Šiaudiniai-Kupiškio kelias
Savivaldybė	Utenos r. sav.
Seniūnija	Vyžuonų sen.
Gyvenamoji vietovė	-

Kadastro duomenims nustatyti naudota medžiaga	
Medžiagos pavadinimas	Medžiagos parengimo data
Kelio išpildomasis planas	2022-03-07

UAB "Drava", įm. k. 300581430, Cintjoniškių g. 13-4, LT-99116 Šilutė
el. p. info@drava.lt, tel. Nr. 8 685 01889

Matininko kvalifikacijos pažymėjimo Nr.	Pareigos	Vardas ir pavardė	Data
2M-M-587	Matininkas	Giedrius Kirstukas	2022-03-29

KELIO PLANAS M 1:1000

Objekto pavadinimas	Kupiškio kelias-Senieji Šiaudiniai-Kupiškio kelias
Savivaldybė	Utenos r. sav.
Seniūnija	Vyžuonų sen.
Gyvenamoji vietovė	-

Kadastro duomenimis nustatyti naudota medžiaga	
Medžiagos pavadinimas	Medžiagos parengimo data
Kelio išpildomasis planas	2022-03-07

UAB "Drava", įm. k. 300581430, Cintjoniškių g. 13-4, LT-99116 Šilutė el. p. info@drava.lt, tel. Nr. 8 685 01889			
Matininko kvalifikacijos pažymėjimo Nr.	Pareigos	Vardas ir pavardė	Data
2M-M-587	Matininkas	Giedrius Kirstukas	2022-03-20

Objekto pavadinimas	Kupiškio kelias-Seniejį Šiaudiniai-Kupiškio kelias
Savivaldybė	Utenos r. sav.
Seniūnija	Vyžuonų sen.
Gyvenamoji vietovė	-

Kadastro duomenims nustatyti naudota medžiaga	
Medžiagos pavadinimas	Medžiagos parengimo data
Kelio išpildomasis planas	2022-03-07

UAB "Drava", įm. k. 300581430, Cintjoniškių g. 13-4, LT-99116 Šilutė el. p. info@drava.lt, tel. Nr. 8 685 01889			
Matininko kvalifikacijos pažymėjimo Nr.	Pareigos	Vardas ir pavardė	Data
2M-M-587	Matininkas	Giedrius Kirstukas	2022-03-29

KELIO PLANAS M 1:1000

Objekto pavadinimas
Savivaldybė
Seniūnija
Gyvenamoji vietovė

Kupiškio kelias-Senieji Šiaudiniai-Kupiškio kelias
Utenos r. sav.
Vyžuonų sen.
-

Kadastro duomenims nustatyti naudota medžiaga
Medžiagos pavadinimas
Kelio išpildomasis planas

Medžiagos parengimo data
2022-03-07

UAB "Drava", įm. k. 300581430, Cintjoniškių g. 13-4, LT-99116 Šilutė
el. p. info@drava.lt, tel. Nr. 8 685 01889

Matininko
kvalifikacijos
pažymėjimo Nr.
2M-M-587

Pareigos
Matininkas


Vardas ir pavardė
Giedrius Kirstukas

Data
2022-03-29

Kadastro duomenims nustatyti naudota medžiaga	
Medžiagos pavadinimas	Medžiagos parengimo data
Kelio išpildomasis planas	2022-03-07


UAB "Drava", įm. k. 300581430, Cintioniškių g. 13-4, LT-99116 Šilutė el. p. info@drava.lt, tel. Nr. 8 685 01889			
Matininko kvalifikacijos pažymėjimo Nr.	Pareigos	Vardas ir pavardė	Data
2M-M-587	Matininkas	Giedrius Kirstukas	2022-03-29

KELIO PLANAS M 1:1000

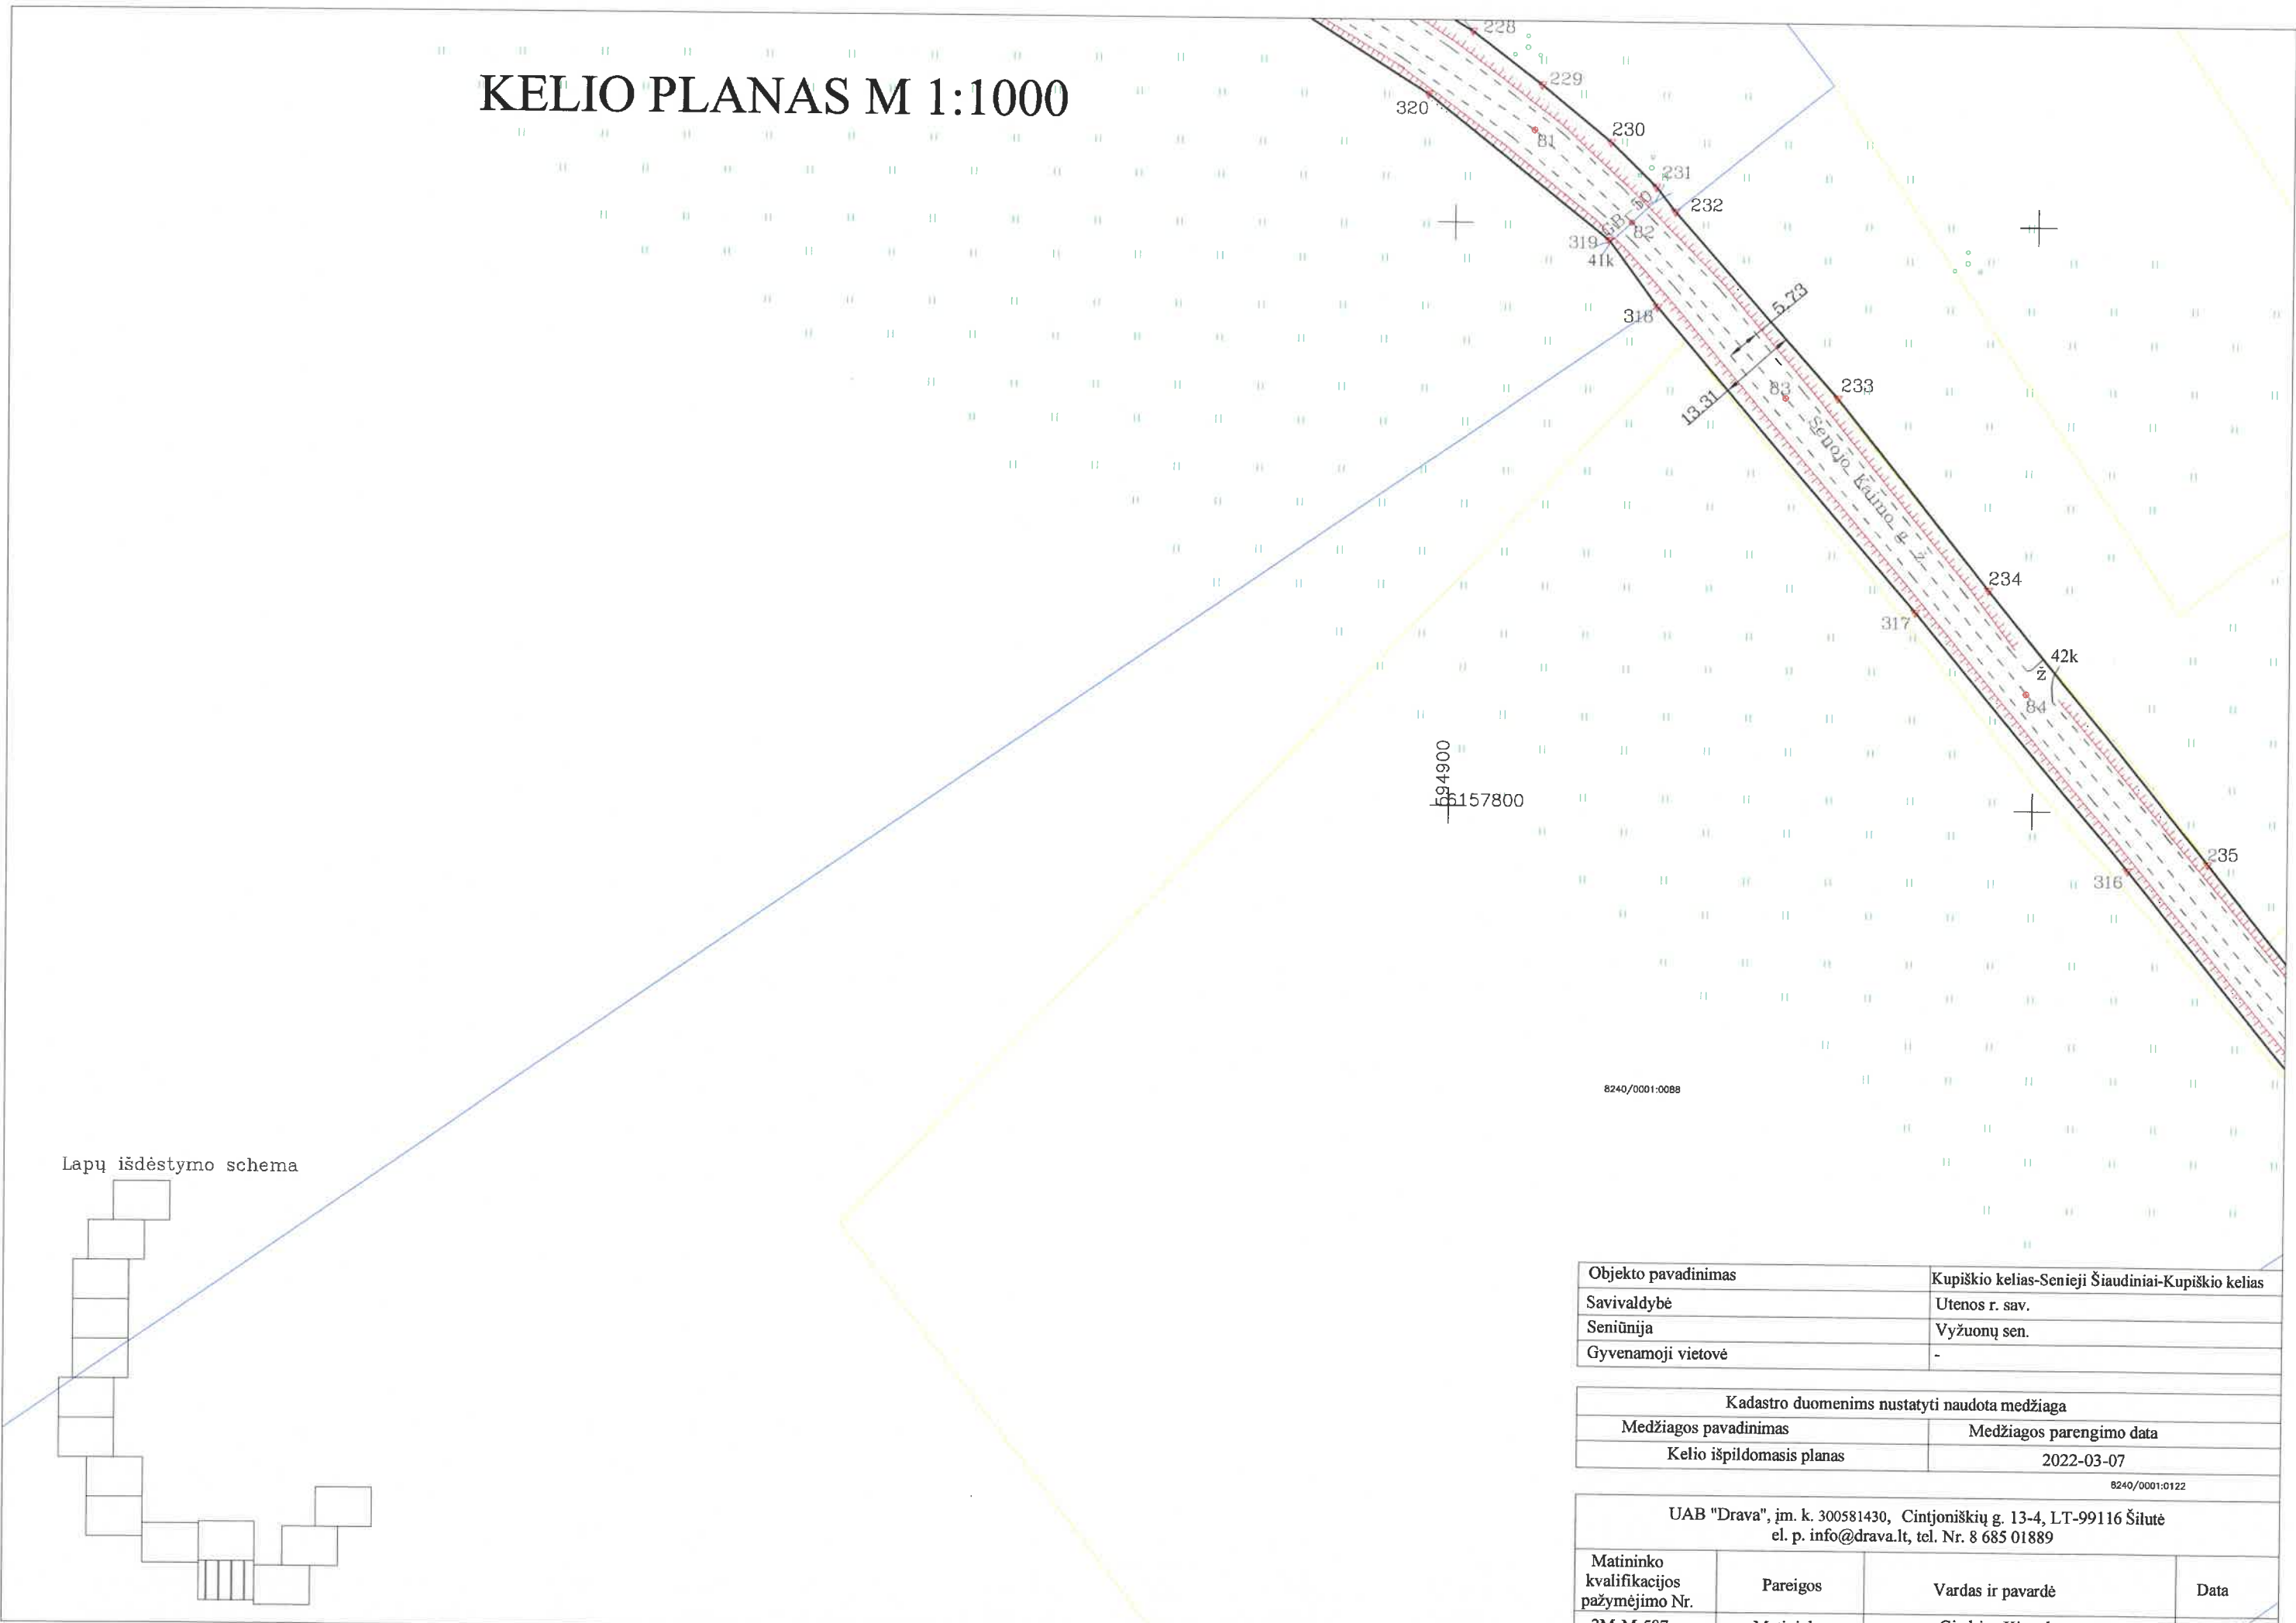

8240/0001:0088

Lapų išdėstymo schema

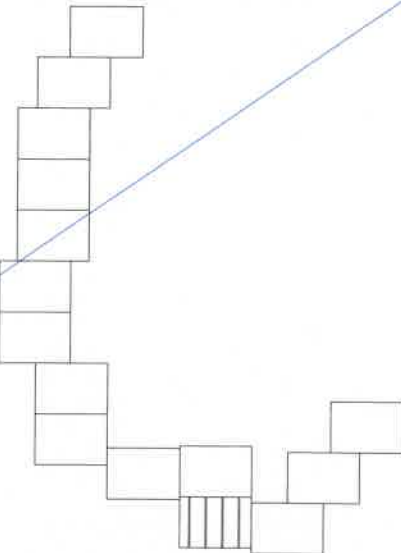

Objekto pavadinimas	Kupiškio kelias-Senieji Šiaudiniai-Kupiškio kelias
Savivaldybė	Utenos r. sav.
Seniūnija	Vyžuonų sen.
Gyvenamoji vietovė	-

Kadastro duomenims nustatyti naudota medžiaga	
Medžiagos pavadinimas	Medžiagos parengimo data
Kelio išpildomasis planas	2022-03-07


8240/0001:0122

UAB "Drava", įm. k. 300581430, Cintjoniškių g. 13-4, LT-99116 Šilutė el. p. info@drava.lt, tel. Nr. 8 685 01889			
Matininko kvalifikacijos pažymėjimo Nr.	Pareigos	Vardas ir pavardė	Data
2M-M-587	Matininkas	Giedrius Kirstukas	2022-03-29


Kadastro duomenims nustatyti naudota medžiaga	
Medžiagos pavadinimas	Medžiagos parengimo data
Kelio išpildomasis planas	2022-03-07

UAB "Drava", įm. k. 300581430, Cintjoniškių g. 13-4, LT-99116 Šilutė el. p. info@drava.lt, tel. Nr. 8 685 01889			
Matininko kvalifikacijos pažymėjimo Nr.	Pareigos	Vardas ir pavardė	Data
2M-M-587	Matininkas	Giedrius Kirstukas	2022-03-29

KELIO PLANAS M 1:1000

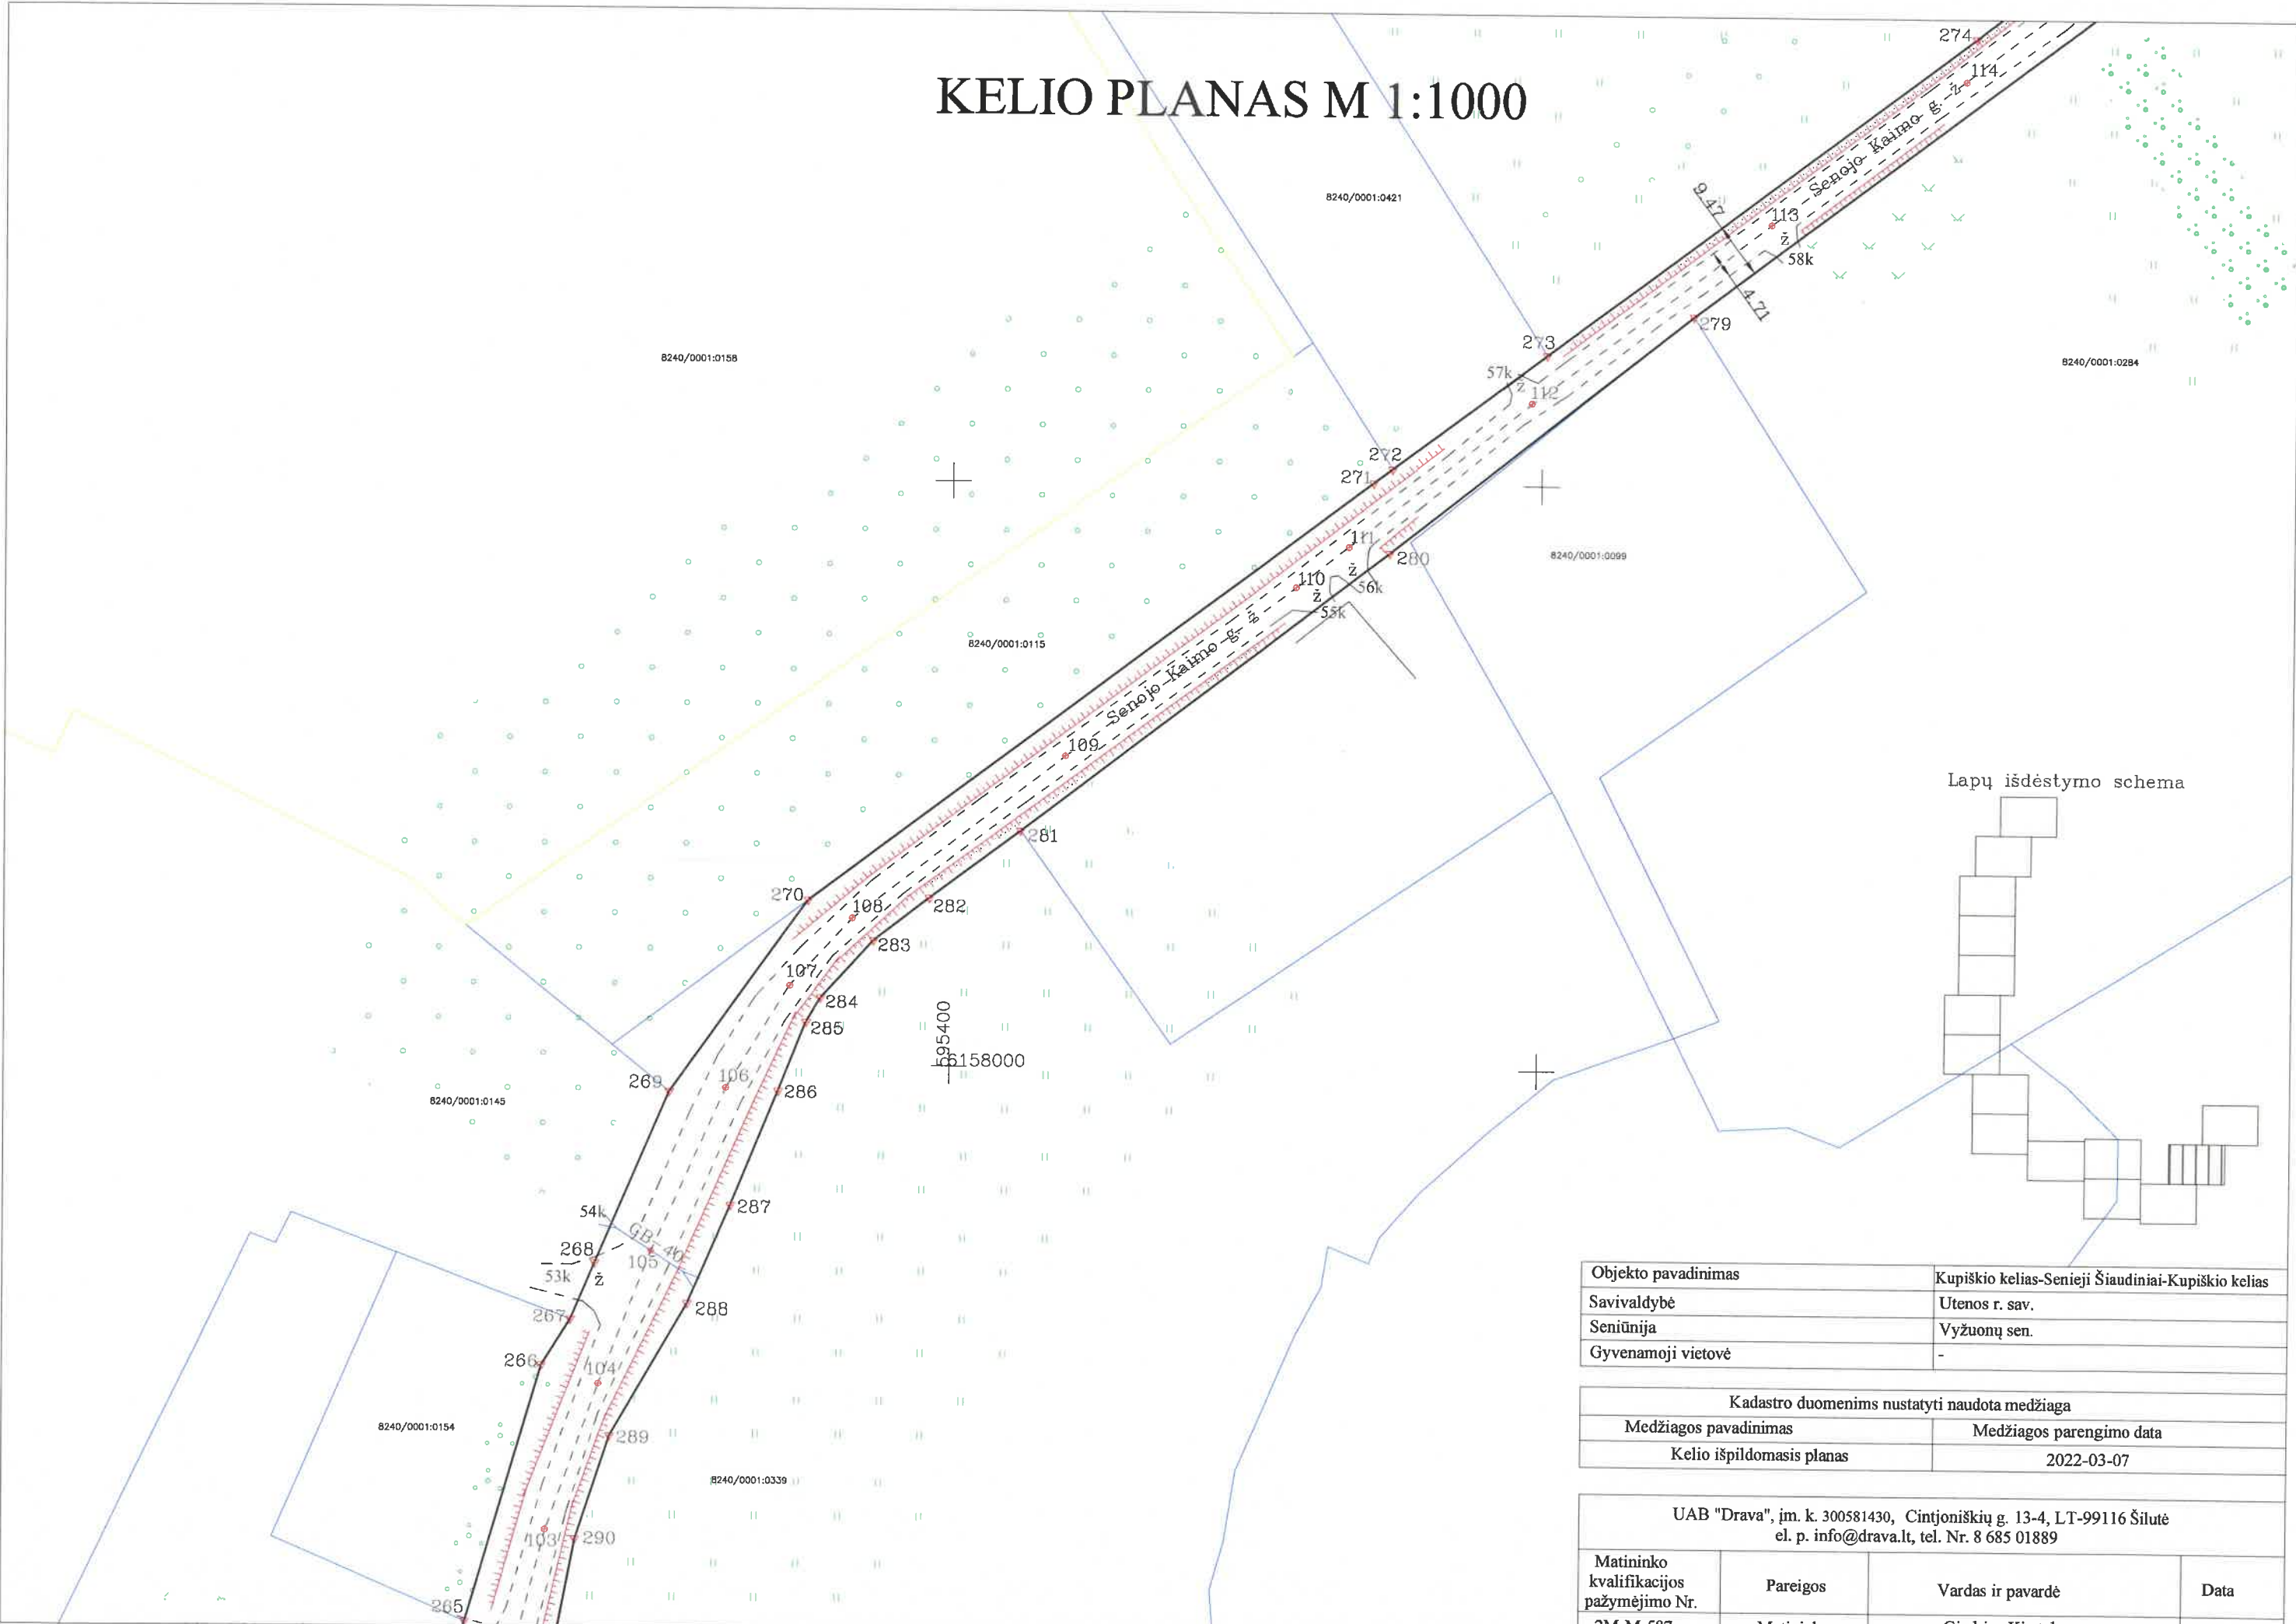

Lapų išdėstymo schema

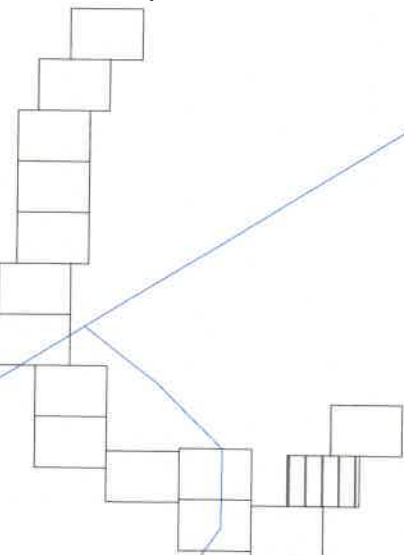

Objekto pavadinimas	Kupiškio kelias-Senieji Šiaudiniai-Kupiškio kelias
Savivaldybė	Utenos r. sav.
Seniūnija	Vyžuonų sen.
Gyvenamoji vietovė	-


Kadastro duomenims nustatyti naudota medžiaga	
Medžiagos pavadinimas	Medžiagos parengimo data
Kelio išpildomasis planas	2022-03-07

UAB "Drava", įm. k. 300581430, Cintjoniškių g. 13-4, LT-99116 Šilutė el. p. info@drava.lt, tel. Nr. 8 685 01889			
Matininko kvalifikacijos pažymėjimo Nr.	Pareigos	Vardas ir pavardė	Data
2M-M-587	Matininkas	Giedrius Kirstukas	2022-03-29

KELIO PLANAS M 1:1000



Lapų išdėstymo schema

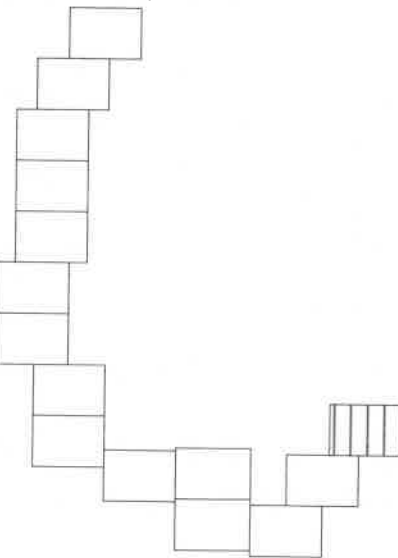

Objekto pavadinimas	Kupiškio kelias-Senieji Šiaudiniai-Kupiškio kelias
Savivaldybė	Utenos r. sav.
Seniūnija	Vyžuonų sen.
Gyvenamoji vietovė	-

Kadastro duomenims nustatyti naudota medžiaga	
Medžiagos pavadinimas	Medžiagos parengimo data
Kelio išpildomasis planas	2022-03-07

UAB "Drava", įm. k. 300581430, Cintjoniškių g. 13-4, LT-99116 Šilutė el. p. info@drava.lt, tel. Nr. 8 685 01889			
Matininko kvalifikacijos pažymėjimo Nr.	Pareigos	Vardas ir pavardė	Data
2M-M-587	Matininkas	Giedrius Kirstukas	2022-03-29

IŠDĖSTYMO PLANAS M1: 1000

Objekto pavadinimas	Kelias: Kupiškio kelias-Senieji Šiaudiniai-Kupiškio kelias
Gatvė	Senajo Kaimo g.
Kaimas (miestelis)	
Miestas	
Savivaldybė	Utenos r. sav.

KOORDINAČIŲ ŽINIARAŠTIS

Koordinacių sistema: LKS–1994

Kelio riba			Kelio riba			Kelio riba			Kelio riba			Kelio riba			Kelio ašis			Kelio ašis				
taško Nr.	X	Y	taško Nr.	X	Y	taško Nr.	X	Y	taško Nr.	X	Y	taško Nr.	X	Y	taško Nr.	atskaitos taško km	X	Y	taško Nr.	atskaitos taško km	X	Y
117	6160558,06	594257,72	178	6158861,47	593781,90	242	6157660,74	595136,68	306	6157687,03	595211,68	370	6158858,17	593769,07	1	0,000	6160556,17	594254,04	59	2,496	6158307,48	594136,36
118	6160542,19	594271,00	179	6158856,88	593780,66	243	6157657,56	595140,02	307	6157684,10	595207,94	371	6158897,02	593781,99	2	0,028	6160533,11	594269,62	60	2,511	6158294,94	594144,90
119	6160514,29	594286,81	180	6158852,22	593779,62	244	6157654,83	595144,73	308	6157643,31	595163,97	372	6158980,54	593806,69	3	0,059	6160505,15	594284,47	61	2,538	6158273,01	594159,85
120	6160496,35	594296,35	181	6158846,74	593778,84	245	6157653,62	595149,77	309	6157644,79	595138,38	373	6159092,83	593837,78	4	0,073	6160491,79	594287,50	62	2,576	6158241,70	594181,20
121	6160485,34	594290,07	182	6158841,58	593777,82	246	6157654,70	595155,38	310	6157652,31	595129,33	374	6159158,59	593855,05	5	0,096	6160471,64	594276,54	63	2,621	6158203,35	594206,01
122	6160458,03	594272,68	183	6158829,01	593780,81	247	6157657,49	595161,52	311	6157666,18	595116,26	375	6159205,30	593867,53	6	0,160	6160417,48	594242,24	64	2,664	6158167,29	594229,45
123	6160423,89	594251,19	184	6158818,32	593785,97	248	6157662,20	595167,04	312	6157690,35	595097,11	376	6159223,34	593872,35	7	0,238	6160352,07	594200,41	65	2,703	6158135,80	594251,46
124	6160384,05	594225,61	185	6158806,66	593793,20	249	6157678,08	595183,10	313	6157699,77	595089,49	377	6159229,82	593873,54	8	0,282	6160314,85	594176,59	66	2,756	6158092,20	594282,62
125	6160344,73	594201,05	186	6158763,79	593822,76	250	6157687,81	595193,22	314	6157731,46	595064,06	378	6159231,48	593873,50	9	0,360	6160248,63	594136,34	67	2,782	6158072,32	594299,02
126	6160312,39	594179,78	187	6158719,62	593854,39	251	6157736,15	595202,30	315	6157736,15	595202,30	379	6159232,93	593871,94	10	0,472	6160152,29	594078,09	68	2,793	6158068,25	594308,51
127	6160265,13	594150,76	188	6158691,04	593874,54	252	6157701,49	595211,75	316	6157790,09	595016,14	380	6159235,53	593872,23	11	0,522	6160109,78	594051,64	69	2,811	6158076,39	594324,65
128	6160246,36	594140,28	189	6158643,86	593908,82	253	6157707,37	595224,01	317	6157834,07	594979,38	381	6159241,95	593879,04	12	0,587	6160055,35	594017,13	70	2,834	6158089,14	594344,76
129	6160217,57	594123,74	190	6158603,85	593938,33	254	6157713,81	595237,46	318	6157885,93	594934,69	382	6159244,21	593878,49	13	0,639	6160011,97	593988,17	71	2,917	6158133,11	594414,19
130	6160205,42	594114,88	191	6158570,04	593961,58	255	6157718,88	595243,42	319	6157897,24	594926,36	383	6159261,28	593883,37	14	0,666	6159987,83	593966,00	72	2,938	6158141,66	594433,45
131	6160176,22	594096,50	192	6158552,55	593975,06	256	6157729,31	595255,71	320	6157729,31	594895,18	384	6159311,26	593897,30	15	0,690	6159965,65	593976,00	73	2,962	6158147,81	594456,72
132	6160137,33	594073,49	193	6158528,39	593992,44	257	6157743,28	595266,22	321	6157749,26	594851,86	385	6159377,16	593915,84	16	0,720	6159937,89	593954,44	74	2,981	6158150,69	594475,57
133	6160104,18	594052,81	194	6158498,63	594013,18	258	6157764,76	595278,06	322	6157989,23	594783,09	386	6159439,49	593931,61	17	0,750	6159909,29	593946,83	75	3,009	6158130,10	594503,30
134	6160070,93	594032,17	195	6158467,92	594032,35	259	6157785,05	595287,33	323	6158028,12	594716,17	387	6159475,64	593939,59	18	0,791	6159868,50	593939,83	76	3,023	6158147,35	594517,80
135	6160037,25	594010,41	196	6158436,94	594051,23	260	6157801,34	595292,31	324	6158029,12	594714,45	388	6159482,68	593938,55	19	0,840	6159820,12	593931,71	77	3,060	6158128,87	594549,97
136	6160012,30	593994,46	197	6158397,13	594080,47	261	6157833,79	595302,80	325	6158030,10	594712,70	389	6159489,19	593938,43	20	0,875	6159785,53	593925,46	78	3,135	6158091,45	594615,07
137	6160009,28	593991,31	198	6158343,33	594181,31	262	6157844,07	595304,89	326	6158056,75	594665,25	390	6159495,46	593942,62	21	0,901	6159760,40	593921,00	79	3,253	6158033,88	594716,99
138	6159975,07	593974,86	199	6158321,81	594132,44	263	6157870,38	595312,14	327	6158072,15	594635,45	391	6159539,77	593943,79	22	0,916	6159744,98	593931,92	80	3,438	6157940,12	594876,79
139	6159944,31	593961,08	200	6158292,37	594152,54	264	6157900,71	595317,17	328	6158091,58	594599,93	392	6159556,33	593943,34	23	0,939	6159722,80	593920,67	81	3,482	6157915,78	594913,30
140	6159902,13	593950,12	201	6158271,88	594166,75	265	6157904,26	595318,21	329	6158116,78	594555,46	393	6159580,67	593945,35	24	0,962	6159699,50	593924,44	82	3,505	6157900,28	594930,19
141	6159867,99	593944,12	202	6158248,18	594183,15	266	6157948,34	595331,08	330	6158136,59	594523,59	394	6159591,41	593945,60	25	0,993	6159669,97	593933,03	83	3,545	6157870,43	594956,98
142	6159847,31	593941,06	203	6158220,90	594200,56	267	6157956,22	595335,92	331	6158141,89	594509,58	395	6159601,99	593945,35	26	1,038	6159626,89	593946,51	84	3,610	6157820,15	594998,74
143	6159807,36	593933,61	204	6158192,49	594219,55	268	6157965,89	595340,01	332	6158143,98	594495,07	396	6159622,44	593942,53	27	1,060	6159605,26	593949,78	85	3,725	6157731,56	595071,35
144	6159782,29	593928,60	205	6158164,60	594237,09	269	6157995,30	595352,44	333	6158144,33	594482,88	397	6159628,84	593941,71	28	1,081	6159584,14	593950,50	86	3,767	6157698,88	595098,00
145	6159760,86	593925,14	206	6158136,90	594256,72	270	6158028,23	595375,83	334	6158140,69	594452,29	398	6159678,13	593925,25	29	1,115	6159550,75	593948,41	87	3,807	6157667,51	595122,91
146	6159744,90	593923,63	207	6158104,49	594280,24	271	6158100,31	595471,37	335	6158130,82	594421,89	399	6159691,57	593920,93	30	1,151	6159551,47	593948,10	88	3,829	6157651,47	595137,84
147	6159732,30	593923,52	208	6158087,84	594292,92	272	6158102,73	595474,57	336	6158119,20	594402,53	400	6159712,35	593916,17	31	1,175	6159490,64	593947,13	89	3,838	6157648,54	595146,20
148	6159709,31	593927,03	209	6158080,62	594299,72	273	6158122,39	595500,76	337	6158082,97	594346,57	401	6159726,77	593914,33	32	1,197	6159468,84	593945,43	90	3,851	6157647,95	595159,11
149	6159694,40																					