



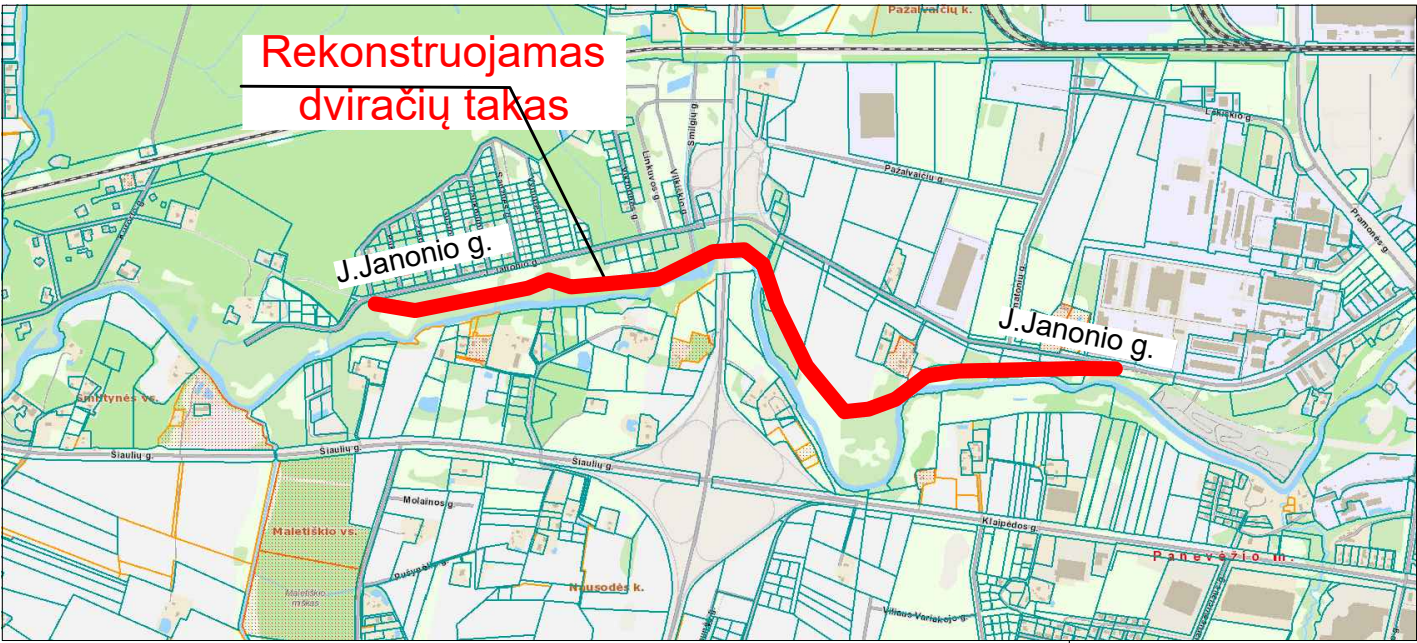

Situacijos schema

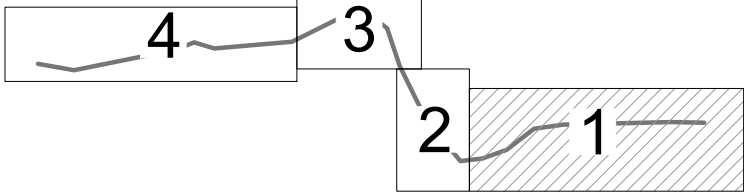


Lapų išdėstymo schema



0	2024-01	Statybos leidimui, konkursui ir statybai				
Laida	Data	Laidos statusas kelimo priežastis (jei taikoma) - - - - -				
Kval. patv. dok. Nr.		KOMPLEKSAS/PROJEKTO PAVADINIMAS Dirvaziū taku nuo Vakarinės g. link Bertūnų gyvenvietės modernizavimo (II etapo) supaprastintas rekonstravimo projektas				
27104	PV.	R. Kubiliūtė-Fečė		STATINIO NUMERIS IR PAVADINIMAS/PROJEKTO DALIS		
16468	PDV.	R. Kubiliūtė-Fečė		Susisiekimo dalis		
				DOKUMENTO PAVADINIMAS		Laida
				Tako nužymėjimas ir dangų planas. Eismo organizavimas M 1:500		O
				DOKUMENTO ŽYMŲ		Lapas
LT	STATYTUOJAS IR (AR)UŽSAKOVAS: Panevėžio miesto savivaldybė			P/24287-R-SPP-SD-B-02		Lapų
						1 4


Planas. Pk8+20-12+00

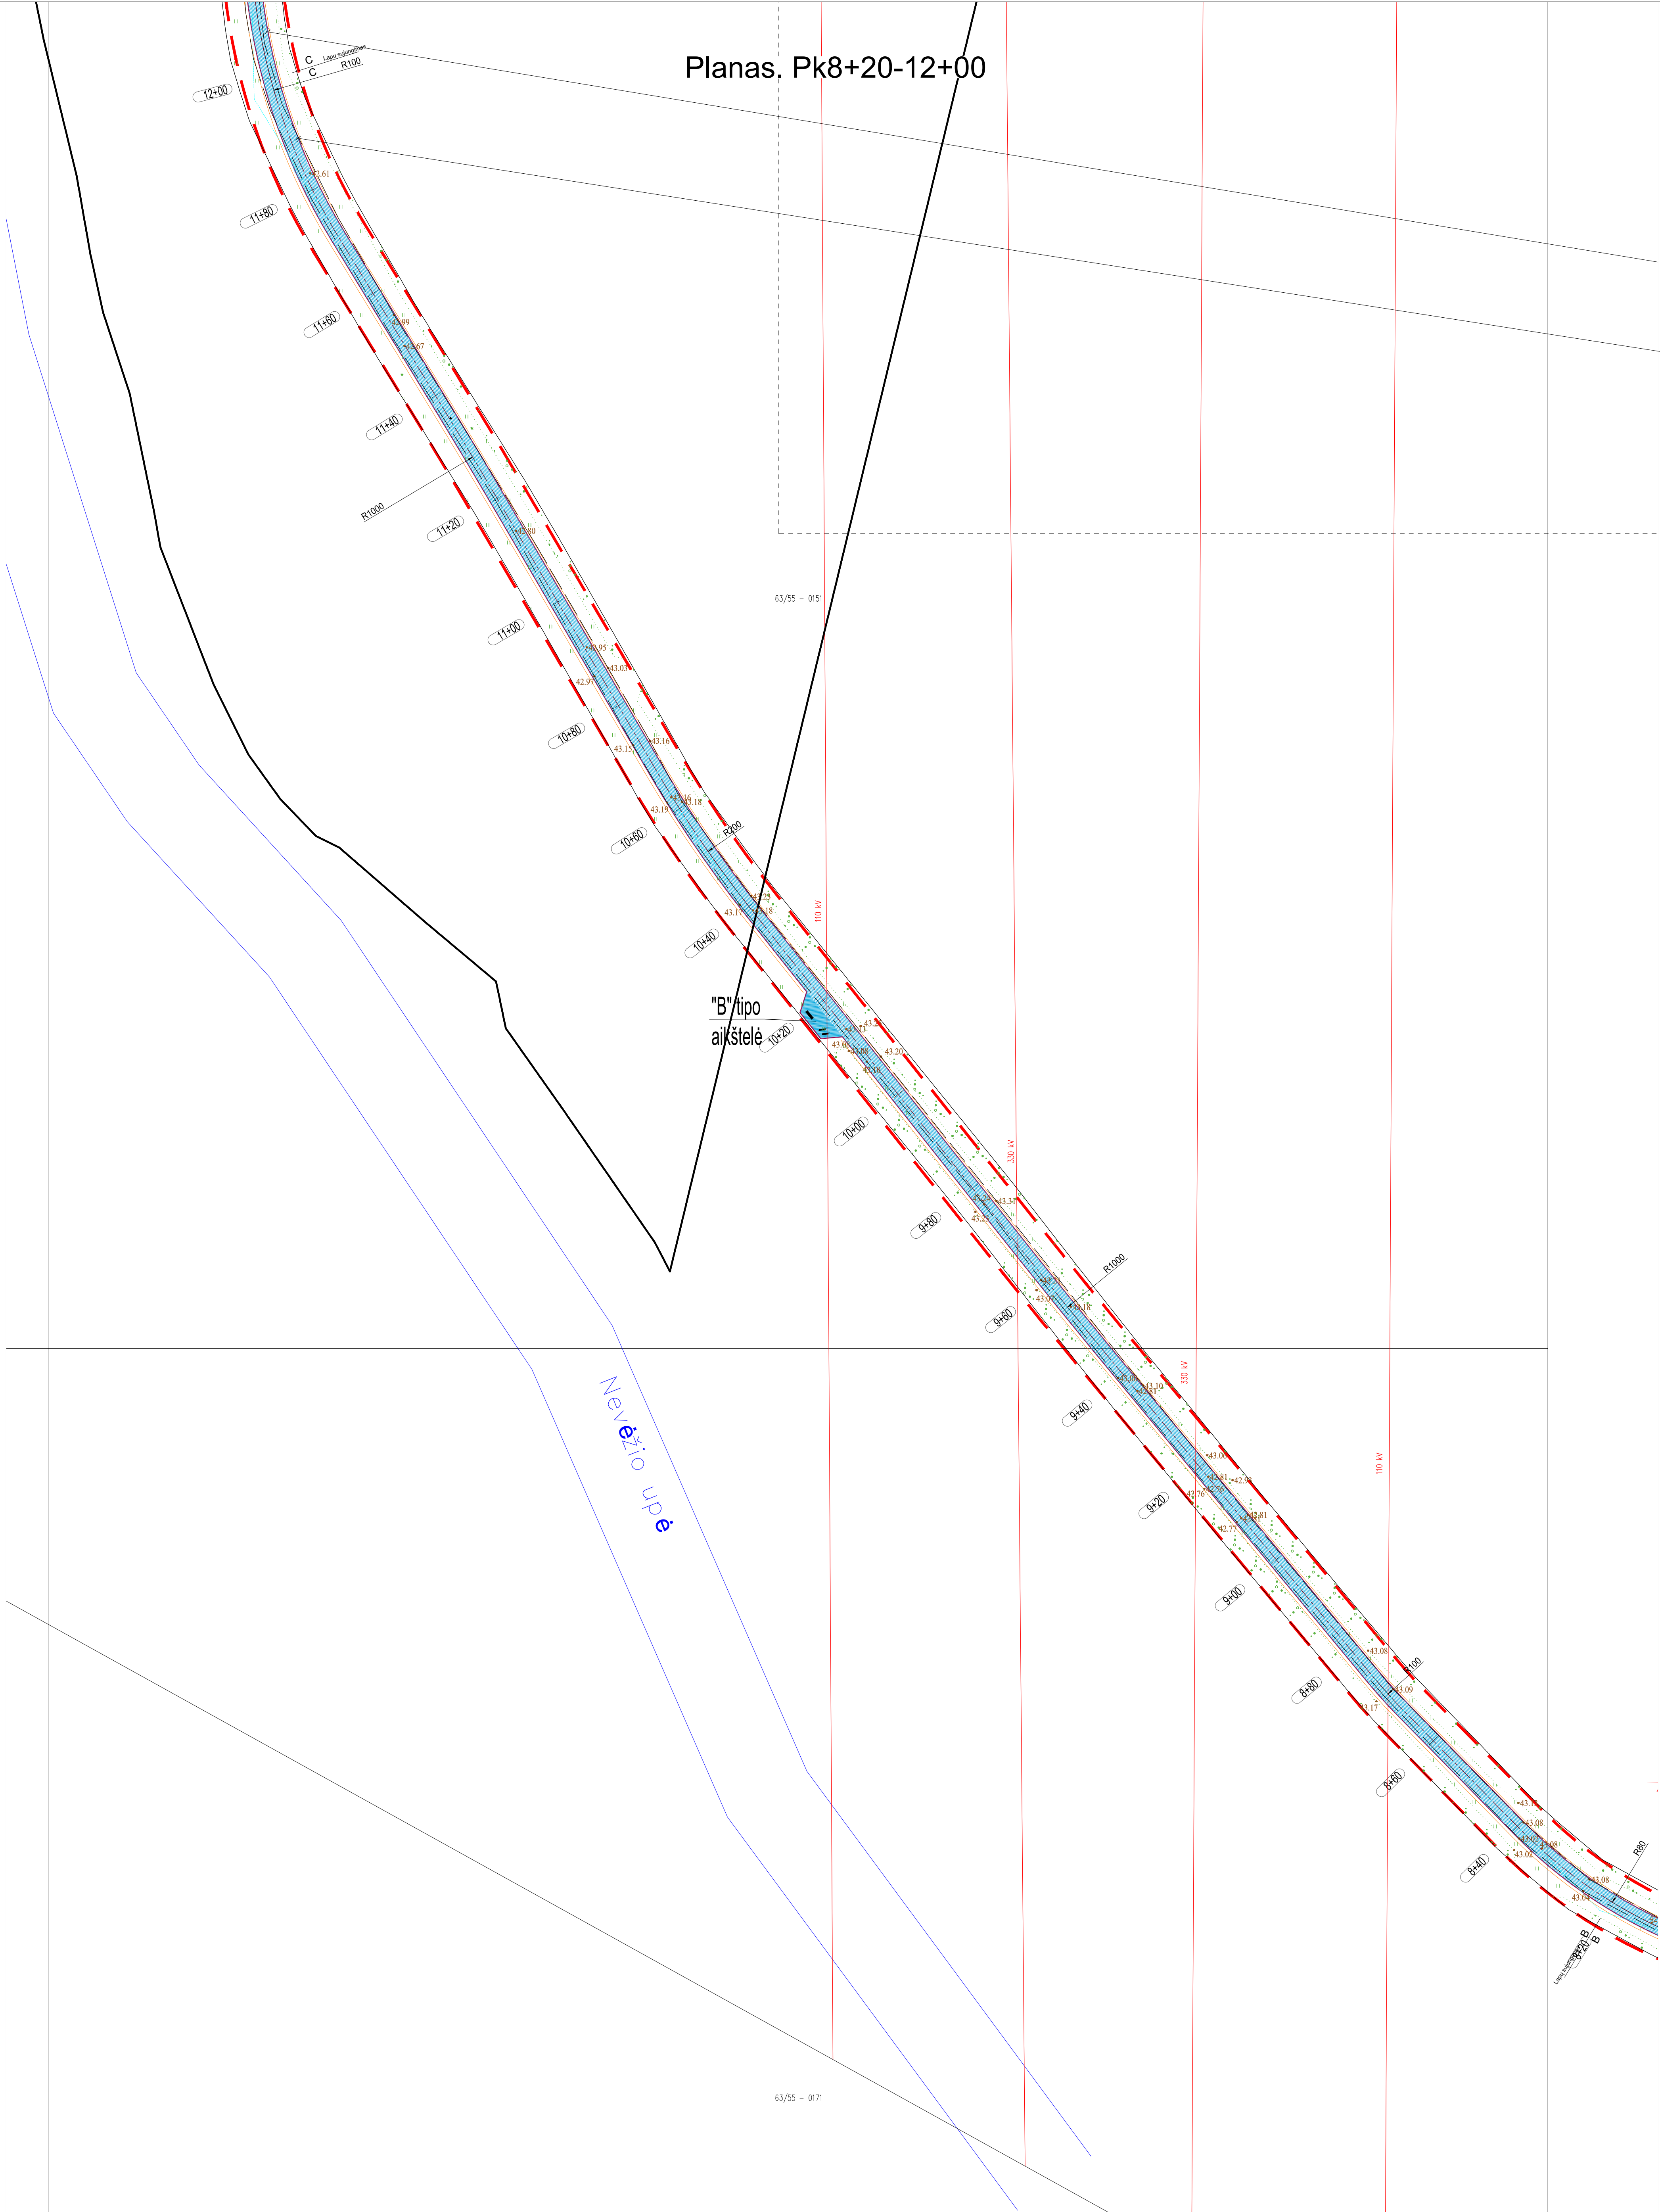


"B" tipo
aištelė


Nevėžis upė

Lapų išdėstymo schema

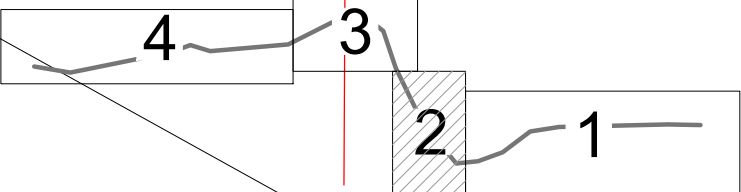


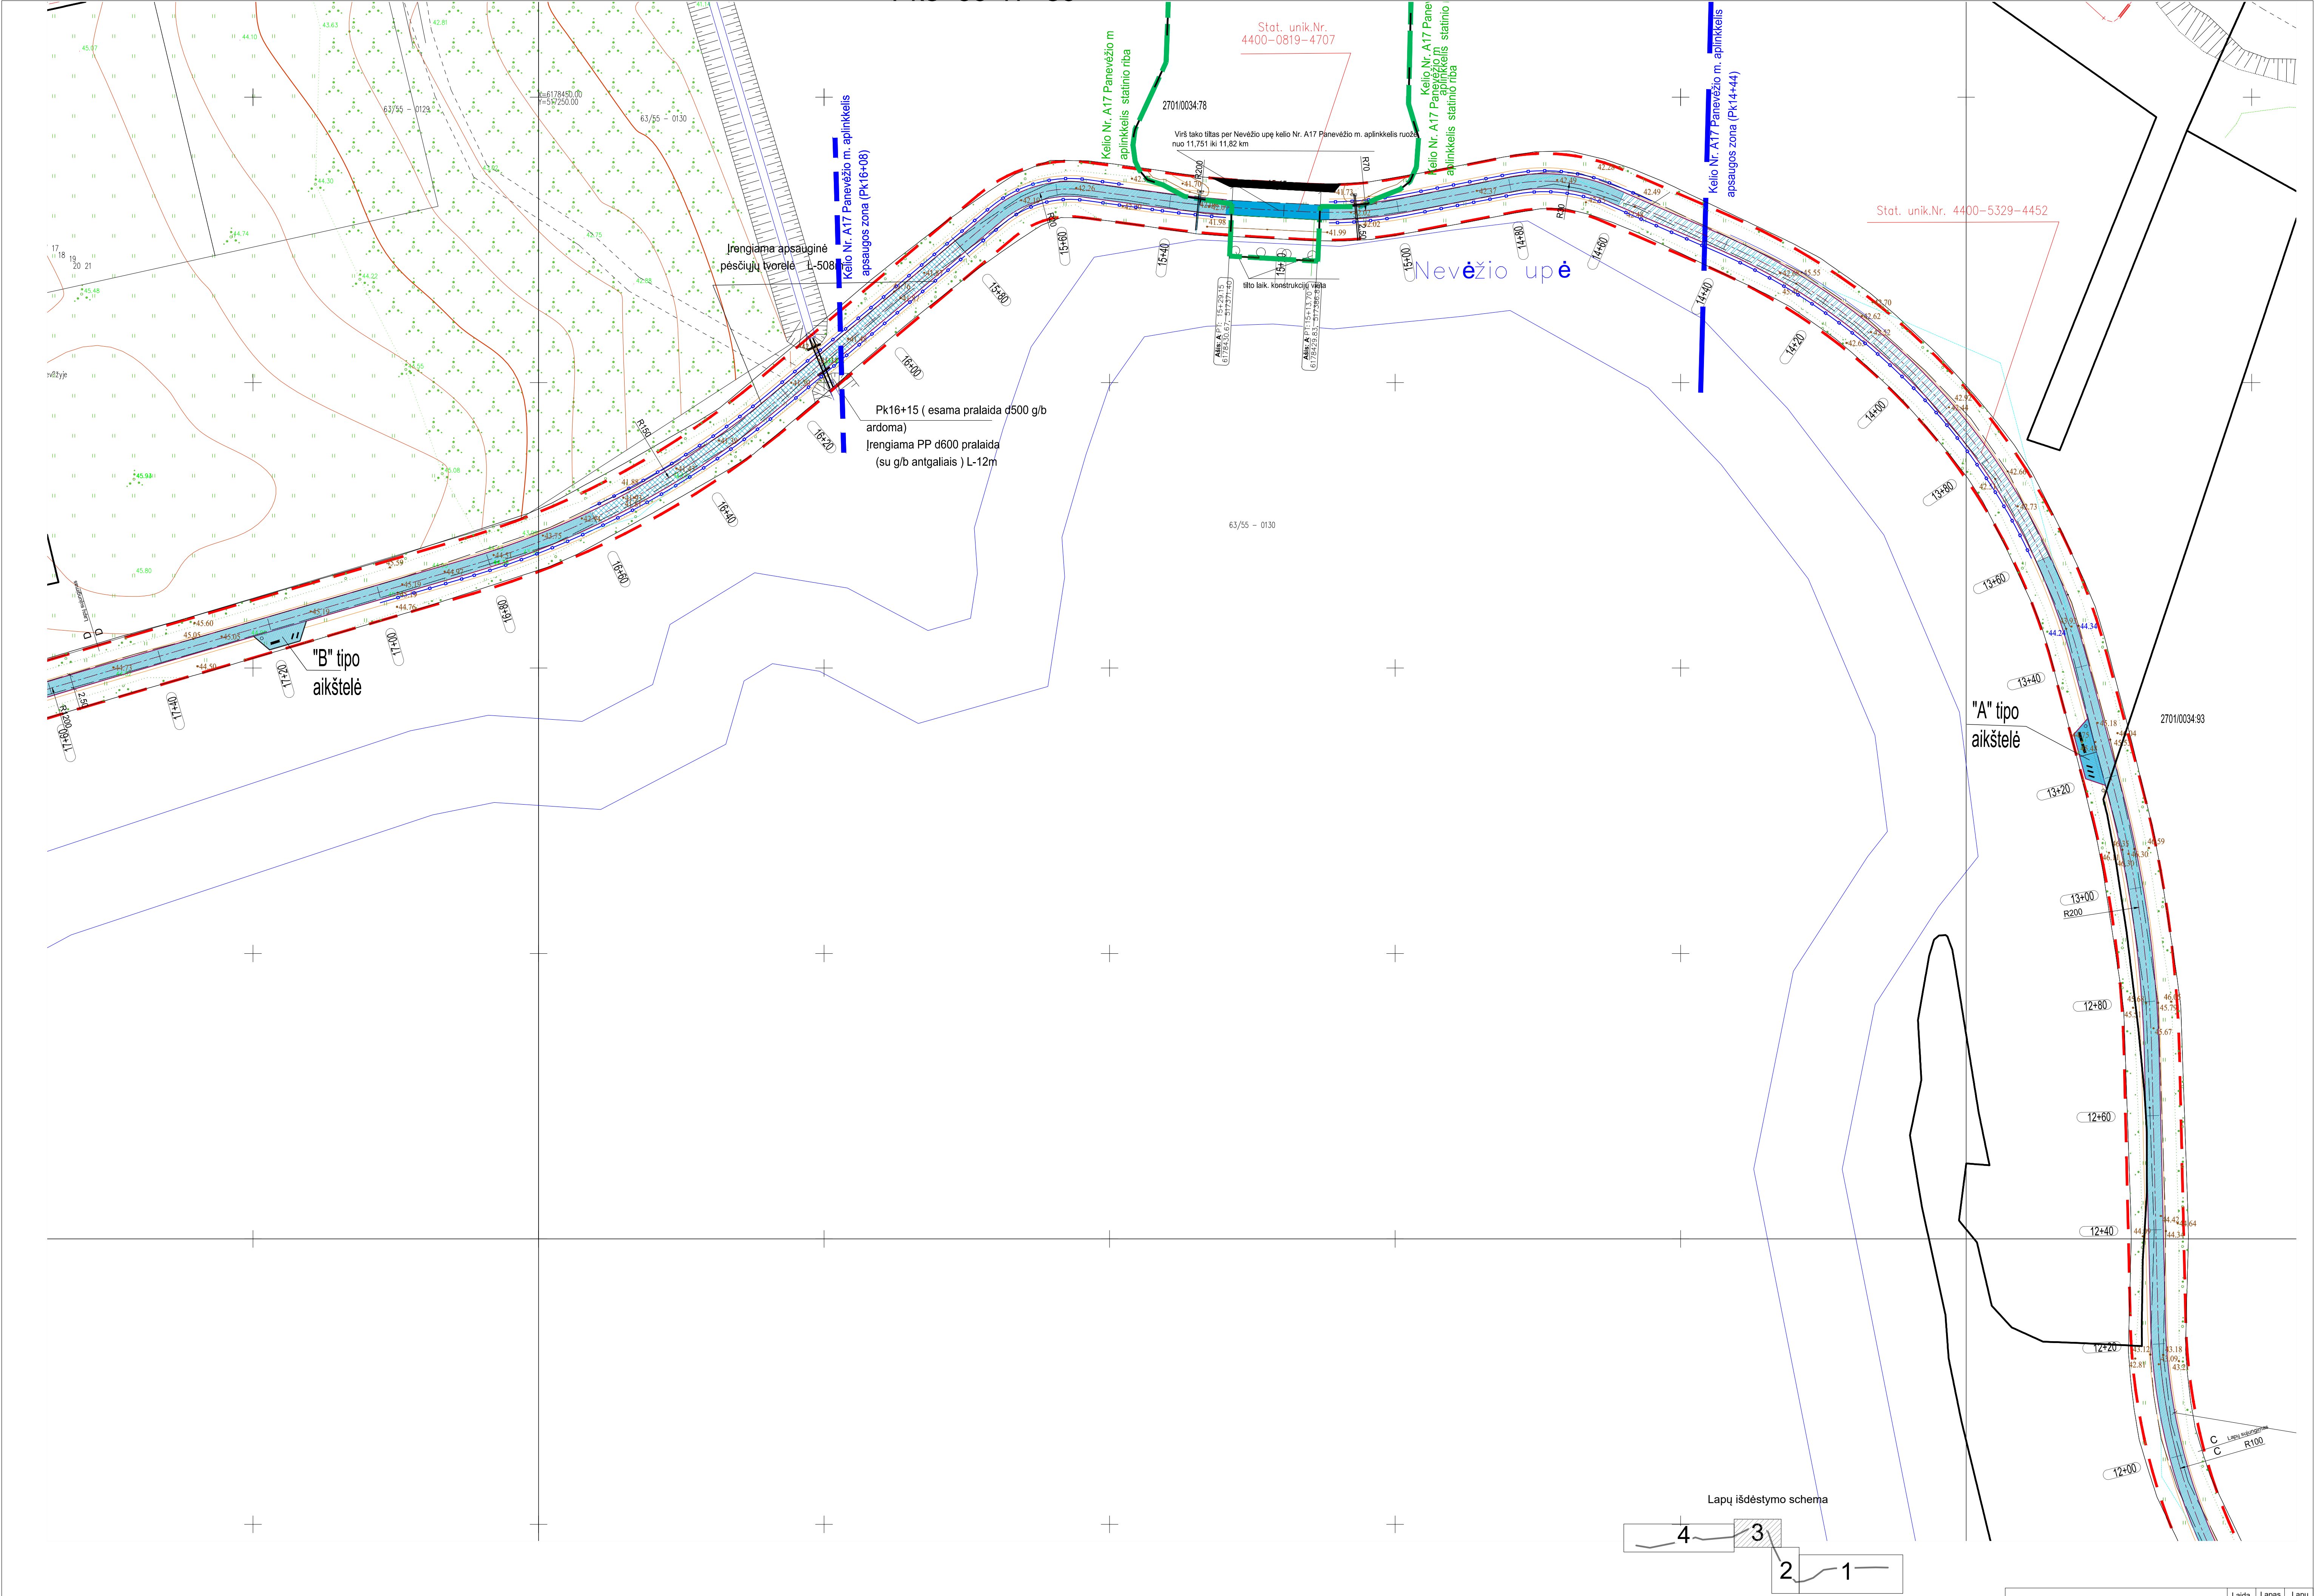

Planas. Pk17+50 - 22+40

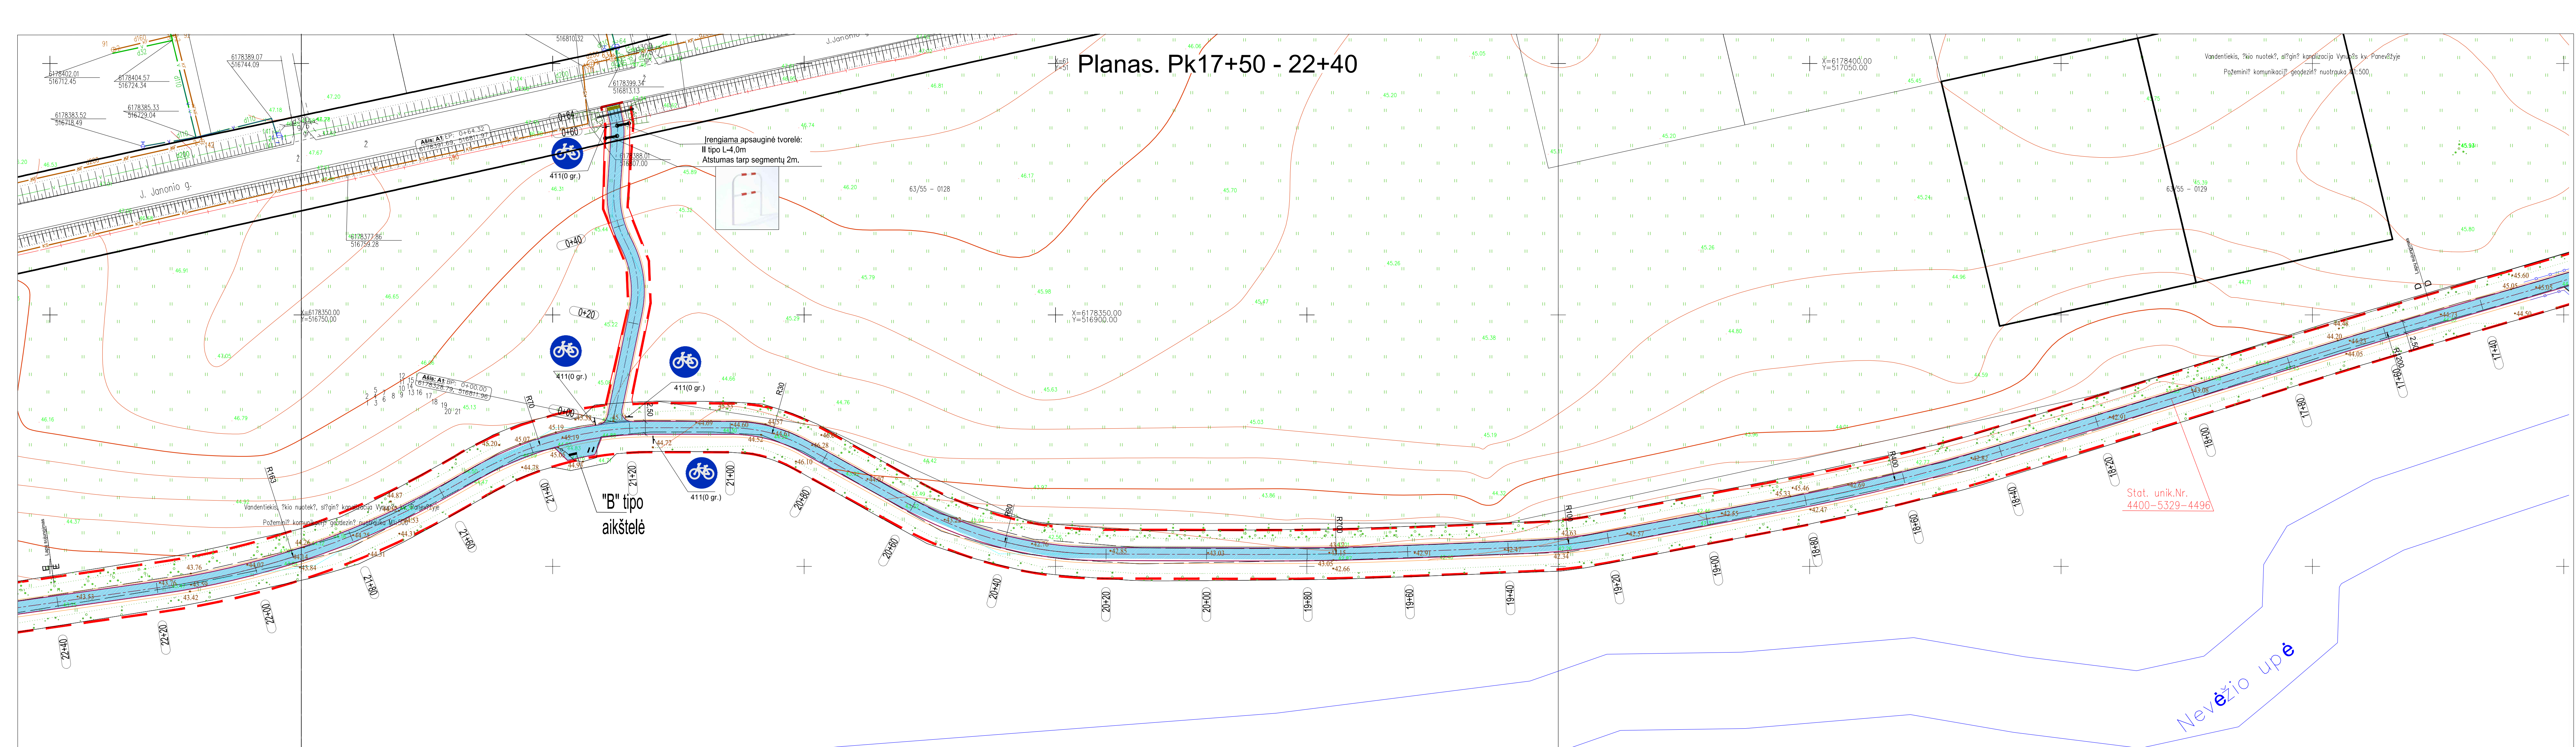

Planas. Pk22+40 - 27+13

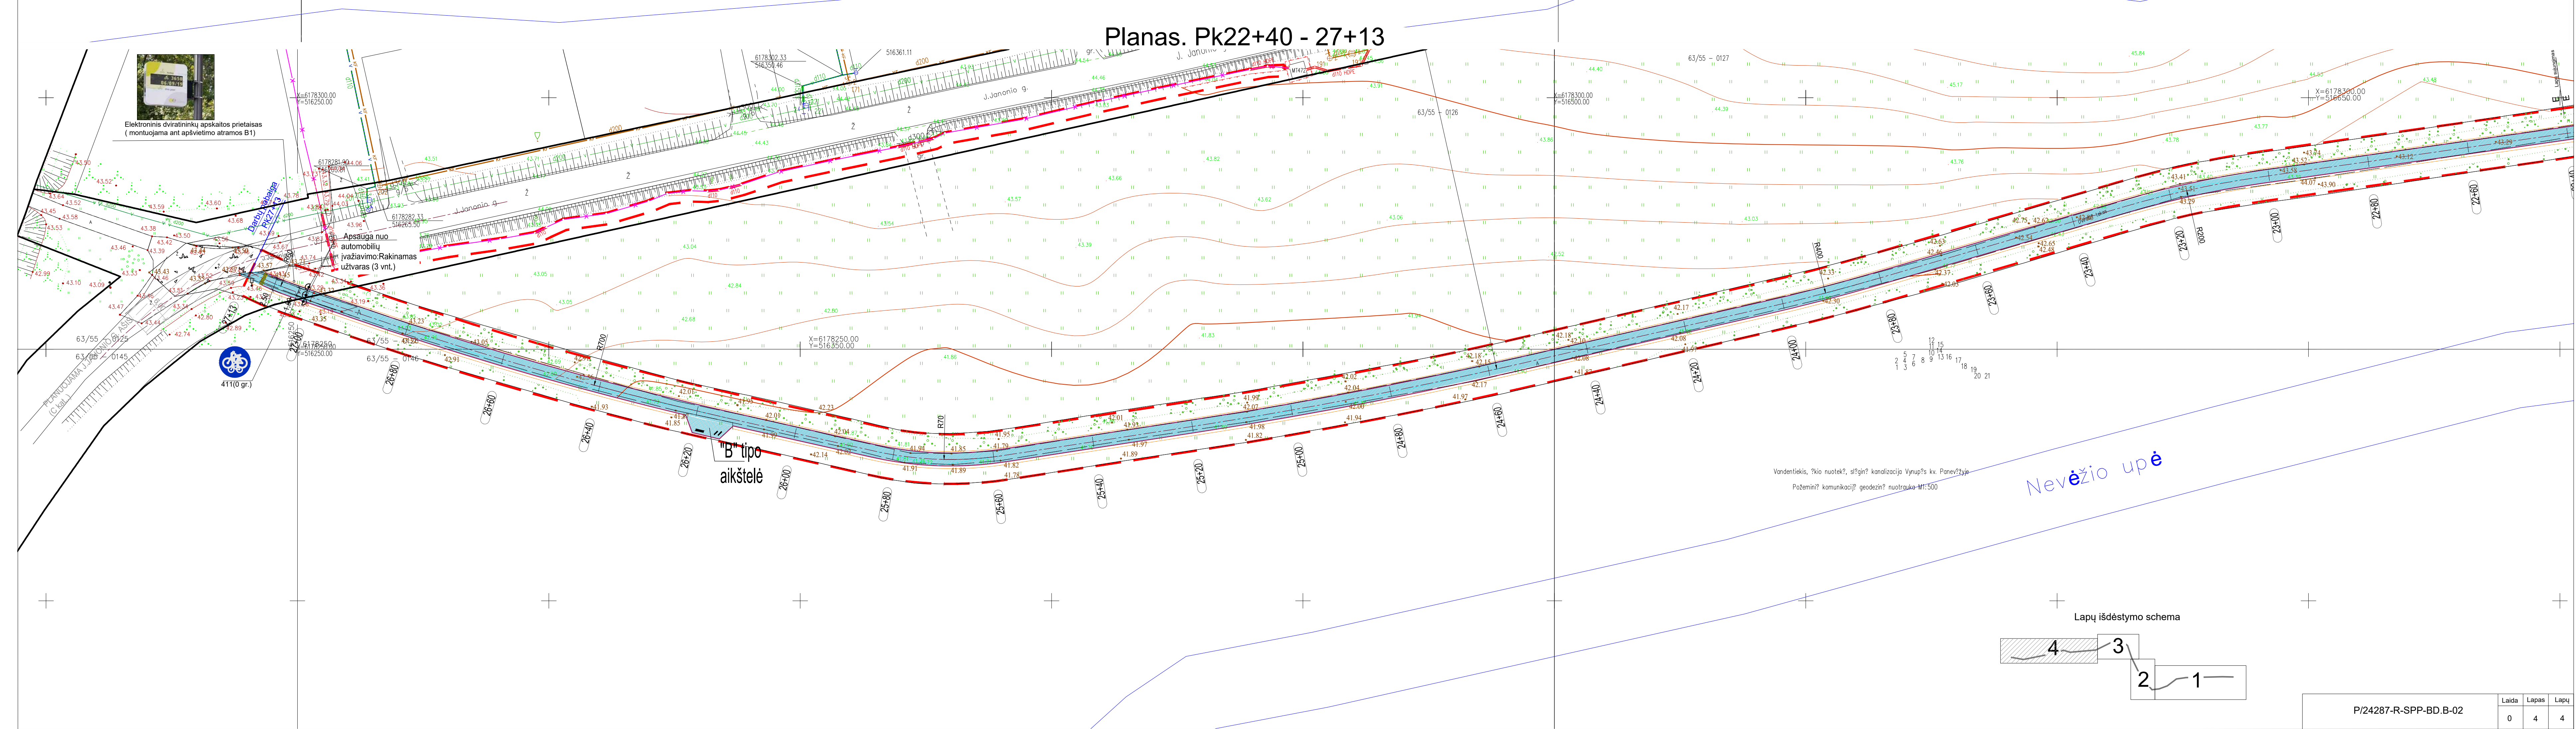

Lapų išdėstymo schema

