


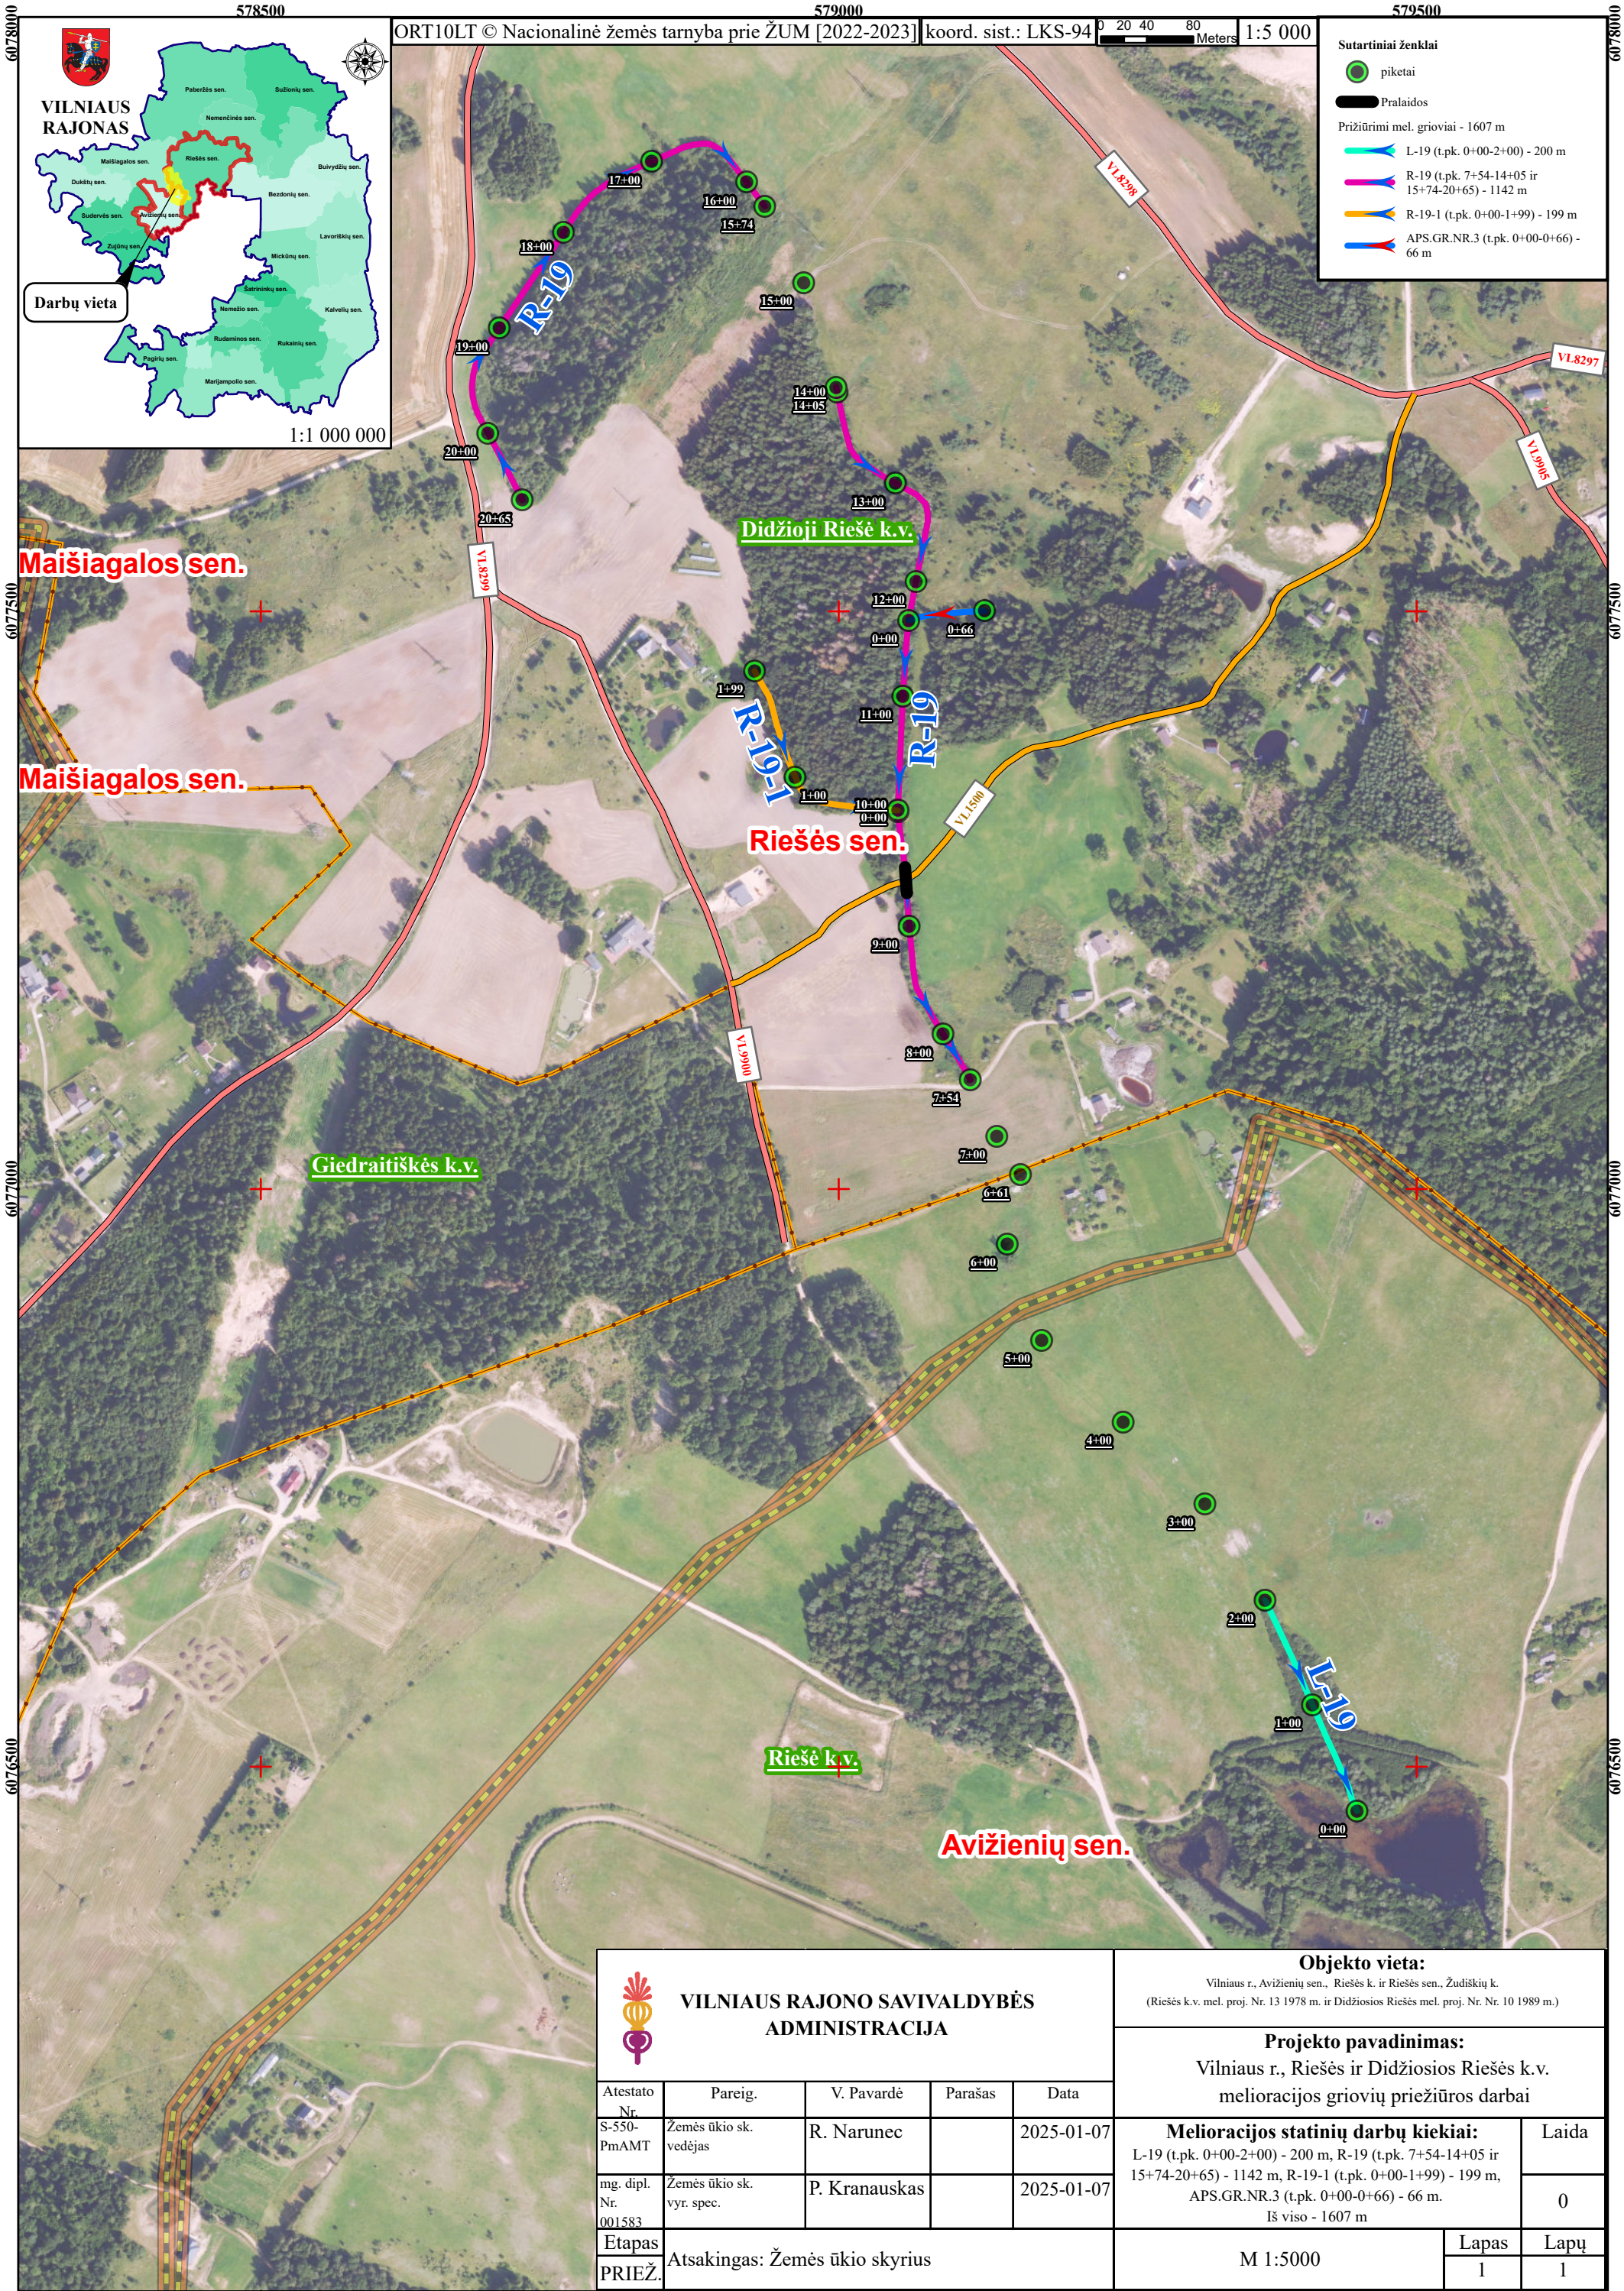

 VILNIAUS RAJONO SAVIVALDYBĖS ADMINISTRACIJA					Objekto vieta: Vilniaus r., Avižienių sen., Riešės k. ir Riešės sen., Žudiškių k. (Riešės k.v. mel. proj. Nr. 13 1978 m. ir Didžiosios Riešės mel. proj. Nr. Nr. 10 1989 m.)			
					Projekto pavadinimas: Vilniaus r., Riešės ir Didžiosios Riešės k.v. melioracijos griovių priežiūros darbai			
Atestato Nr.	Pareig.	V. Pavardė	Parašas	Data	Melioracijos statinių darbų kiekiai: L-19 (t.p.k. 0+00-2+00) - 200 m, R-19 (t.p.k. 7+54-14+05 ir 15+74-20+65) - 1142 m, R-19-1 (t.p.k. 0+00-1+99) - 199 m, APS.GR.NR.3 (t.p.k. 0+00-0+66) - 66 m. Iš viso - 1607 m		Laida	
S-550- PmAMT	Žemės ūkio sk. vedėjas	R. Narunec		2025-01-07			0	
mg. dipl. Nr. 001583	Žemės ūkio sk. vyr. spec.	P. Kranauskas		2025-01-07				
Etapas	Atsakingas: Žemės ūkio skyrius				M 1:5000		Lapas	Lapų
PRIEŽ.							1	1

Atestato Nr.	Pareig.	V. Pavardė	Parašas	Data
S-550-PmAMT	Žemės ūkio sk. vedėjas	R. Narunec		2025-01-07
mg. dipl. Nr. 001583	Žemės ūkio sk. vyr. spec.	P. Kranauskas		2025-01-07
Etapas PRIEŽ.	Atsakingas: Žemės ūkio skyrius			