



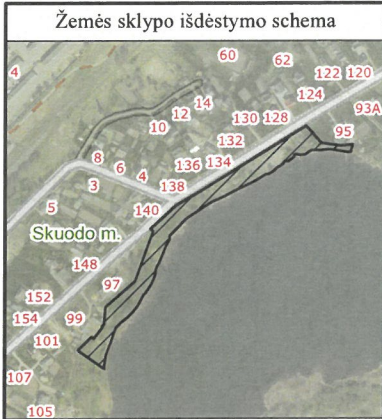

ŽEMĖS SKLYPO PLANAS M 1:1000

Sklypo plotas 11063 m²

6239600

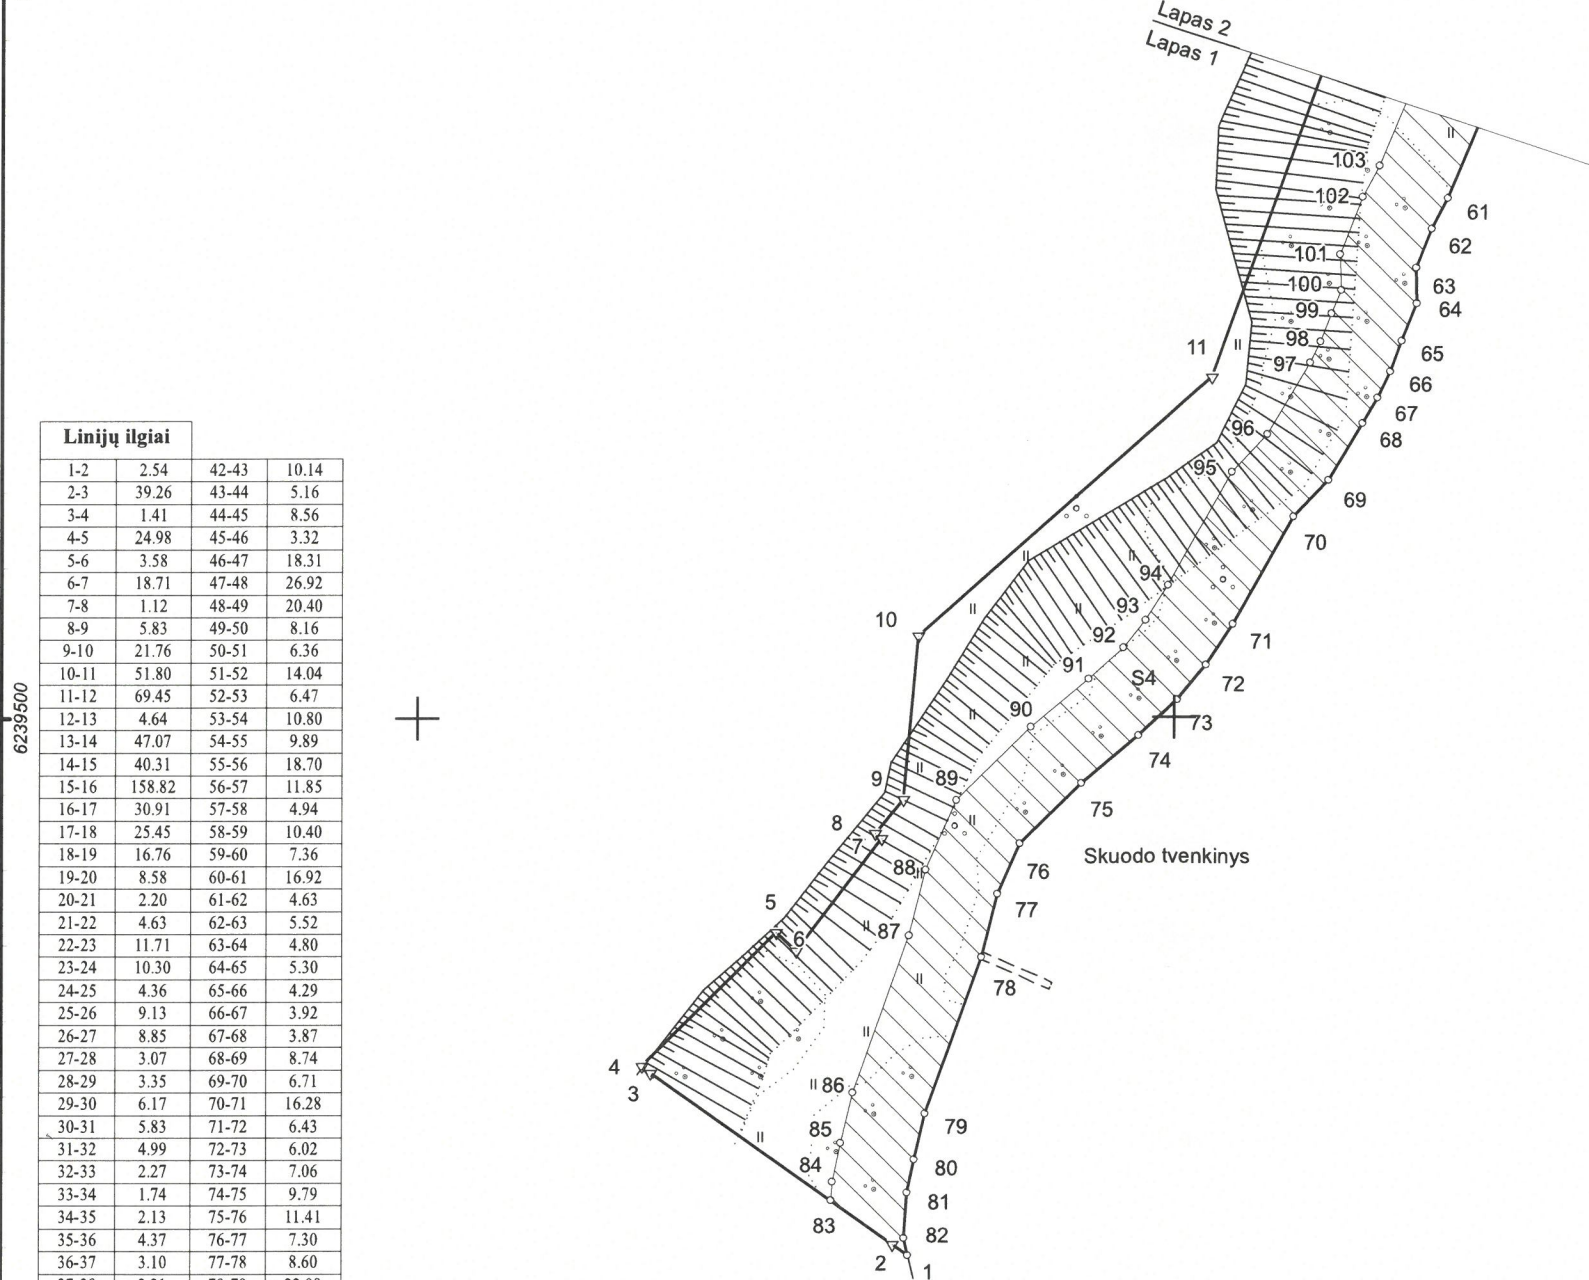

Linijų ilgiai			
1-2	2.54	42-43	10.14
2-3	39.26	43-44	5.16
3-4	1.41	44-45	8.56
4-5	24.98	45-46	3.32
5-6	3.58	46-47	18.31
6-7	18.71	47-48	26.92
7-8	1.12	48-49	20.40
8-9	5.83	49-50	8.16
9-10	21.76	50-51	6.36
10-11	51.80	51-52	14.04
11-12	69.45	52-53	6.47
12-13	4.64	53-54	10.80
13-14	47.07	54-55	9.89
14-15	40.31	55-56	18.70
15-16	158.82	56-57	11.85
16-17	30.91	57-58	4.94
17-18	25.45	58-59	10.40
18-19	16.76	59-60	7.36
19-20	8.58	60-61	16.92
20-21	2.20	61-62	4.63
21-22	4.63	62-63	5.52
22-23	11.71	63-64	4.80
23-24	10.30	64-65	5.30
24-25	4.36	65-66	4.29
25-26	9.13	66-67	3.92
26-27	8.85	67-68	3.87
27-28	3.07	68-69	8.74
28-29	3.35	69-70	6.71
29-30	6.17	70-71	16.28
30-31	5.83	71-72	6.43
31-32	4.99	72-73	6.02
32-33	2.27	73-74	7.06
33-34	1.74	74-75	9.79
34-35	2.13	75-76	11.41
35-36	4.37	76-77	7.30
36-37	3.10	77-78	8.60
37-38	3.21	78-79	22.08
38-39	2.91	79-80	6.27
39-40	1.20	80-81	4.44
40-41	1.66	81-82	6.02
41-42	2.13	82-1	2.40

344800

344900

345000

Kadastro:	vietovė	Skuodo m.	blokas				sklypas			
Žemės sklypo kadastro Nr.				7	5	5	0	0	0	3

Savivaldybė	Skuodo r.
Seniūnija	
Gyvenamoji vietovė	Skuodo m.
Gatvė, namo Nr.	Laisvės g. 97A

Gretimybė	Gretimų žemės sklypo kadastro Nr.	Pastabos
1-2		LVŽF
2-3	7550/ 0003: 504	
3-4	7550/ 0003: 503	
4-10	7550/ 0003: 502	
10-11	7550/ 0003: 214	
11-13		proj. Nr. 7550/0003-4
13-16		Laisvės g. - VŽF
16-19	7550/ 0003: 556	
19-21		proj. Nr. 7550/0003-5
21-82-1		proj. Nr. 7550/0003-1

Su pagal 2024 m. lapkričio mėn. 28 d. atliktą žemės sklypo ribų paženklinimą-parodymą parengtame žemės sklypo plane išbraižytomis ribomis ir apskaičiuotu žemės sklypo plotu sutinku:

1. Lietuvos Respublika
patikėtinis: Skuodo rajono savivaldybė


(vardas, pavardė)

(parašas)

(data)

R. Jogmino įmonė Parko g.11-35 Visaginas, i.k. 155547450 Licencija Nr. G-746-(689), išduota 2008-08-29			
Pareigos	Parašas	Vardas ir pavardė	Data
Matininkas		ROMUALDAS JOGMINAS	2024-11-28
Matininko kvalifikacijos pažymėjimo Nr.: 2M-M-1446			
GEO OBJEKTO KODAS: 4400-6559-8876			

Žemės sklypo išdėstymo schema

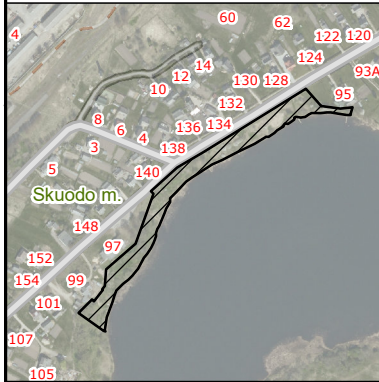

ŽEMĖS SKLYPO PLANAS M 1:1000

Sklypo plotas 11063 m²



* 2 2 5 2 9 3 2 7 3 *

6239700

6239600

344900

345000


345100

345200

Lapas 2
Lapas 1

Skuodo tvenkinys

Laisvės g.

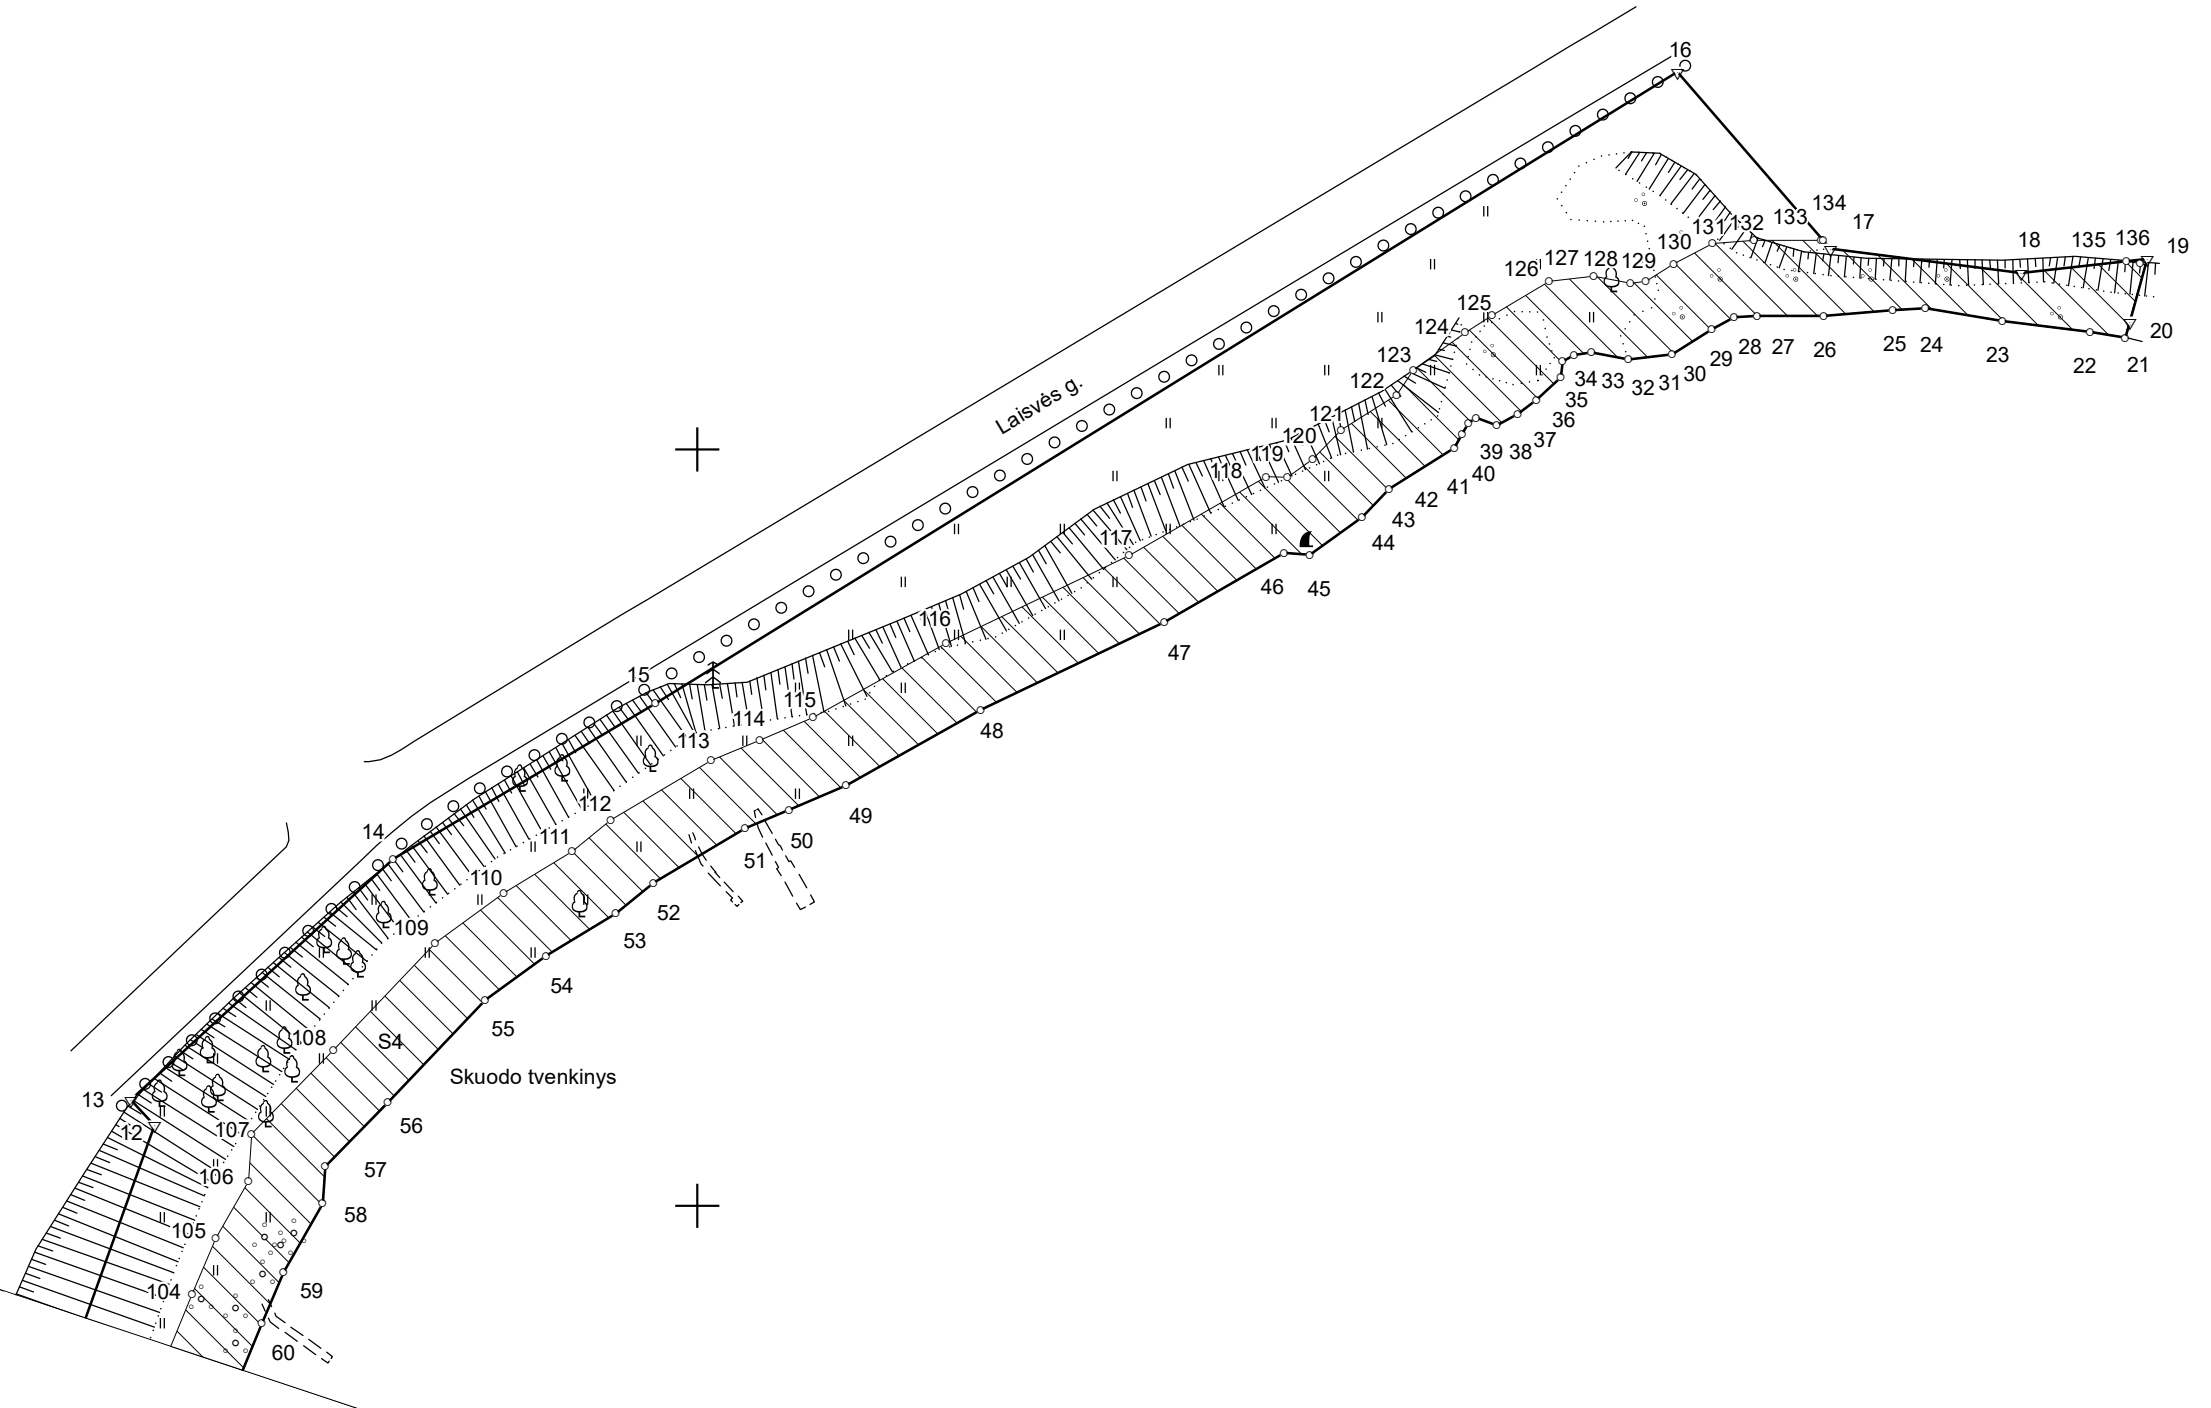

ŽEMĖS SKLYPO PLANAS M 1:1000

Žemės sklypo plotas 11063 m²

Žemės sklypo kadastro numeris:	kodas				blokas				sklypas			
	7	5	5	0	0	0	0	3				

KOORDINAČIŲ ŽINIARAŠTIS

Taško Nr.	Kodas	X	Y	Taško Nr.	Kodas	X	Y	Taško Nr.	Kodas	X	Y	Taško Nr.	Kodas	X	Y								
1	R	6239428.83	344864.79	37	R	6239704.74	345108.56	73	R	6239502.42	344900.45	78	R	6239468.39	344874.55								
2	R	6239430.31	344862.72	38	R	6239703.18	345105.76	74	R	6239497.67	344895.23	79	R	6239447.61	344867.08								
3	R	6239453.09	344830.74	39	R	6239704.22	345103.04	75	R	6239491.42	344887.70	80	R	6239441.51	344865.63								
4	R	6239453.99	344829.66	40	R	6239703.52	345102.06	76	R	6239483.42	344879.56	81	R	6239437.17	344864.70								
5	R	6239471.65	344847.33	41	R	6239702.13	345101.15	77	R	6239476.74	344876.61	82	R	6239431.17	344864.26								
6	R	6239469.23	344849.97	42	R	6239700.25	345100.14																
7	R	6239484.12	344861.30	43	R	6239694.83	345091.57																
8	R	6239484.82	344860.43	44	R	6239691.11	345087.99																
9	R	6239489.28	344864.19	45	R	6239686.14	345081.02																
10	R	6239510.96	344866.10	46	R	6239686.32	345077.70																
11	R	6239545.28	344904.90	47	R	6239677.18	345061.83																
12	R	6239610.68	344928.27	48	R	6239665.58	345037.54																
13	R	6239614.10	344925.13	49	R	6239655.59	345019.75																
14	R	6239645.90	344959.84	50	R	6239652.39	345012.24																
15	R	6239666.47	344994.51	51	R	6239649.96	345006.36																
16	R	6239749.96	345129.61	52	R	6239642.79	344994.29																
17	R	6239726.61	345149.87	53	R	6239638.73	344989.25																
18	R	6239723.39	345175.12	54	R	6239633.12	344980.02																
19	R	6239725.20	345191.78	55	R	6239627.27	344972.04																
20	R	6239716.94	345189.45	56	R	6239613.76	344959.11																
21	R	6239714.82	345188.85	57	R	6239605.25	344950.86																
22	R	6239715.53	345184.27	58	R	6239600.32	344950.52																
23	R	6239716.99	345172.65	59	R	6239591.30	344945.35																
24	R	6239718.70	345162.49	60	R	6239584.52	344942.49																
25	R	6239718.42	345158.14	61	R	6239568.89	344936.01																
26	R	6239717.68	345149.04	62	R	6239564.80	344933.84																
27	R	6239717.71	345140.19	63	R	6239559.67	344931.79																
28	R	6239717.48	345137.13	64	R	6239554.87	344931.94																
29	R	6239715.89	345134.18	65	R	6239549.97	344929.93																
30	R	6239712.64	345128.94	66	R	6239545.96	344928.40																
31	R	6239711.91	345123.16	67	R	6239542.41	344926.74																
32	R	6239712.83	345118.26	68	R	6239539.08	344924.77																
33	R	6239712.55	345116.01	69	R	6239531.57	344920.30																
34	R	6239711.67	345114.51	70	R	6239526.67	344915.72																
35	R	6239709.56	345114.25	71	R	6239512.48	344907.75																
36	R	6239706.62	345111.02	72	R	6239507.07	344904.27																
Žemės sklypo centro koordinatės				Darbo LitPOS laikas																			
Koordinatinių sistema		Koordinatės X/Y		Data	2024-11-28																		
Valstybinė LKS-1994		X=6239664.13 Y=345010.72		Prisijungta	12:30																		
				Atsijungta	13:00																		
Žiniaraštį sudarė:		ROMUALDAS JOGMINAS				2M-M-1446										2024-11-28							
		v. pavardė				kval. paž. nr.		parašas		data													

