SIATINIŲ IŠDESTYMO PLANAS

M1:500

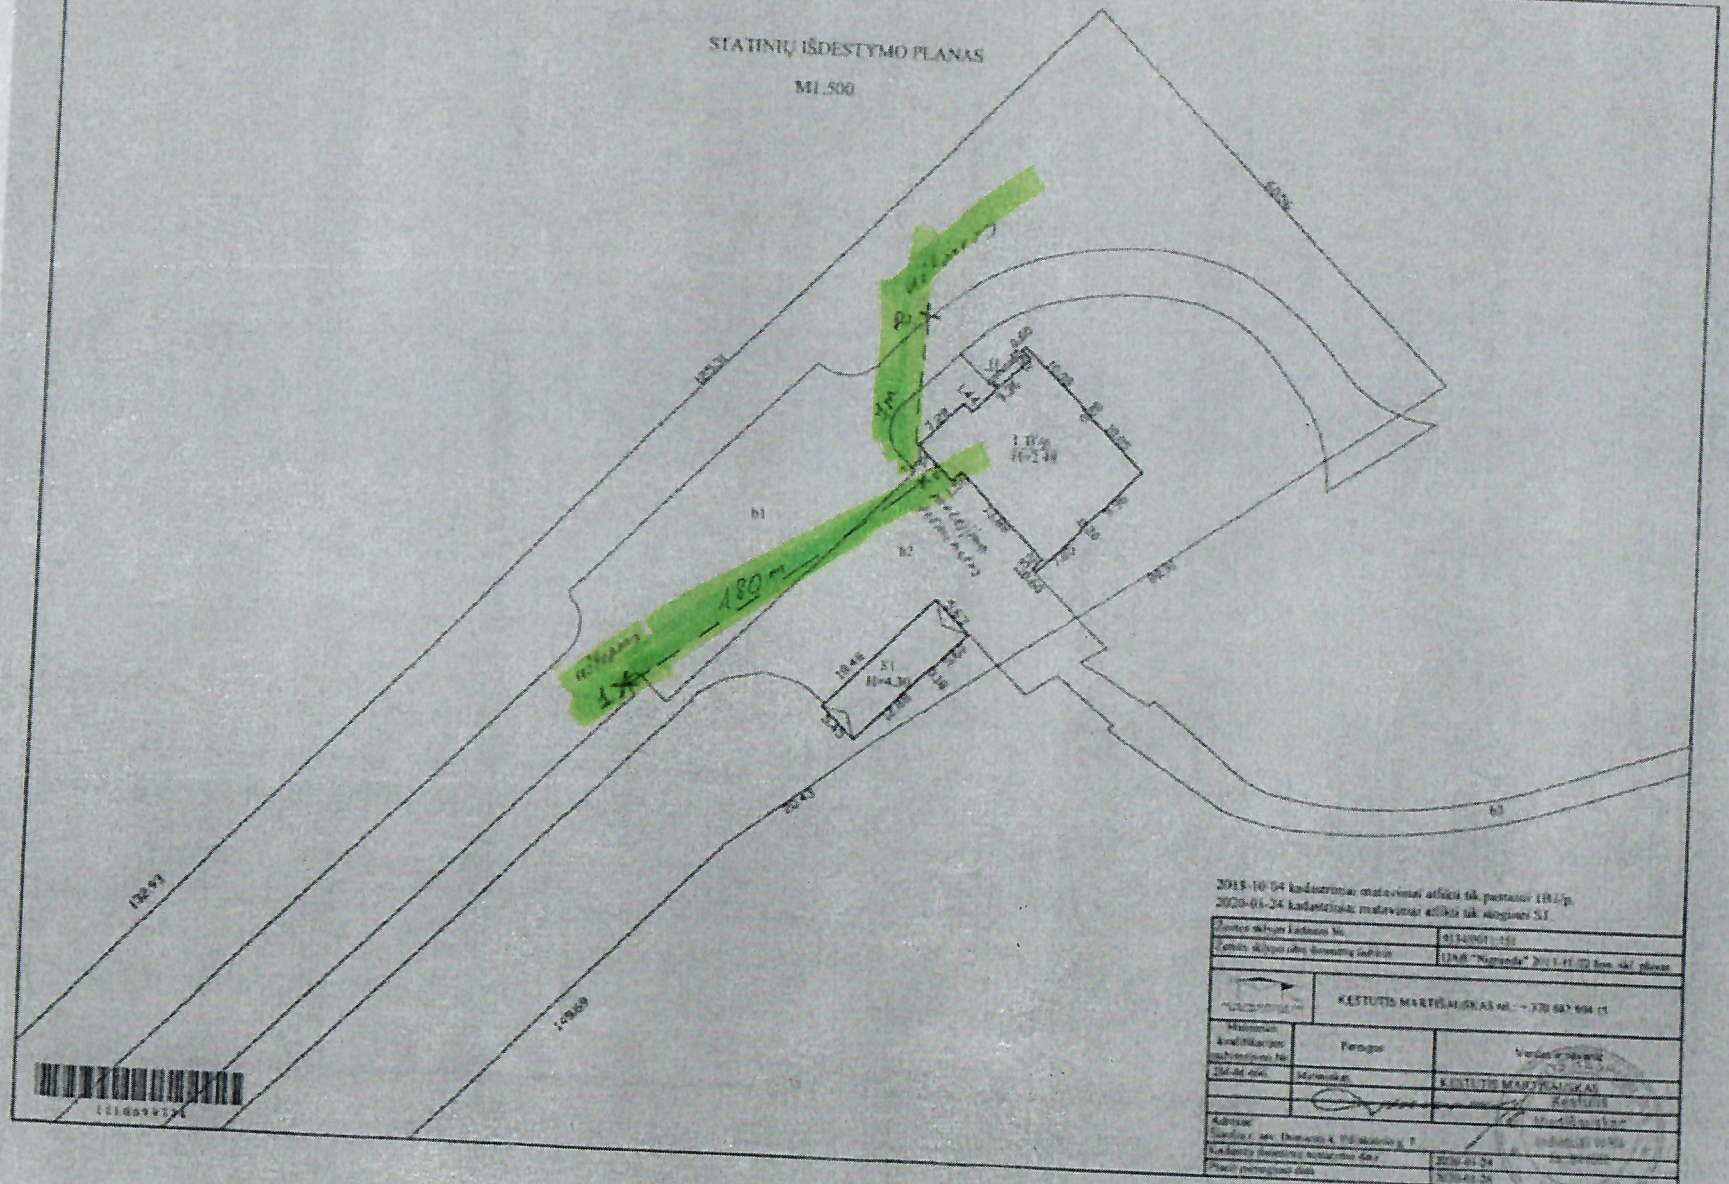

2015-10-04 kadastriniai matavimai atlikti tik pastatui 1B1/p.
2020-01-24 kadastriniai matavimai atlikti tik aikštelei S1

Žemės sklypo kadastro Nr.	4134/001:155
Žemės sklypo (dalies) kadastrinis adresas	LT-68 "Nagininkai" 2011-01-02 kom. sąl. plotas
	KESTUTIS MARTŠIAUSKAS tel.: + 370 687 994 15
Matininko kvalifikacijos sertifikato Nr.	Parašas / Vardas ir pavardė
ĮM-04 skr.	Matininkas / KESTUTIS MARTŠIAUSKAS
Adresas: Garliavos sen. Domeikava k. 19 skaitmeninę g. 7	
Kadastro duomenų nustatymo data	2020-01-24
Planas parengimo data	2020-01-24