



1A Patalpos		
Nr.	Pavadinimas	m2
1	Dienos mokykla	36,67
2	Pamokinis užimtumas	54,01
3	Holas	48,22
4	Koridorius	33,41
5	Pagalb. patalpa	2,68
6	WC A tipo	5,03
7	WC	4,11
8	Rūbinė	19,14
9	Rūbinė	17,84
10	WC	4,11
11	Garinė pirtis	10,00
12	Dušai/Pov. mas. vonia	35,04
13	Druskos kamb.	7,35
14	Pirtis	12,20
15	Trenerių kab.	23,15
16	Irklavimo treniruokliai	50,02
17	Holas	53,69
18	Pagalb. patalpa	0,97
19	Mot. WC	2,84
20	Vyr. WC	3,79
41	Rūbinė	10,71
42	Tambūras	4,85
43	Tambūras	4,70
44	Šil. punktas	11,45
45	Pagal. pat.	0,91
46	Pagal. pat.	0,81
		457,70 m ²

0	2024-08	STATYBOS LEIDIMUI IR STATYBAI		
LAIDA	IŠLEIDIMO DATA	LAIDOS STATUSAS. KEITIMO PRIEŽASTIS (JEI TAIKOMA)		
KVAL. PATV. DOK. NR.	 <small>Laisvės pr. 77B, Vilnius 06122, Tel. 8652 44457 el.p.info@pletrospartneriai.lt</small>		STATINIO PROJEKTO PAVADINIMAS Mokslo paskirties pastato (un. Nr.3395-8000-5014), Vlodo Mirono g. 2, Daugai, Alytaus raj. sav., dalies patalpų paskirties keitimo į sporto ir administracines paskirties patalpas kapitalinio remonto projektas	
	17475	PV	A.Jastremskas	STATINIO NUMERIS IR PAVADINIMAS VISUOMENINIAI PASTATAI
	A1353	SPDV	R.Kukarskas	DOKUMENTO PAVADINIMAS Baldų išdėstymo planas - 1A
	Arch.	K.Kukarskas	DOKUMENTO ŽYMUO PLP-24-016-TDP-SA.B07	
LT	UŽSAKOVAS	Alytaus rajono savivaldybės administracija	DOKUMENTO ŽYMUO PLP-24-016-TDP-SA.B07	
			Laida 1:100 0	
			Lapas 1 1	

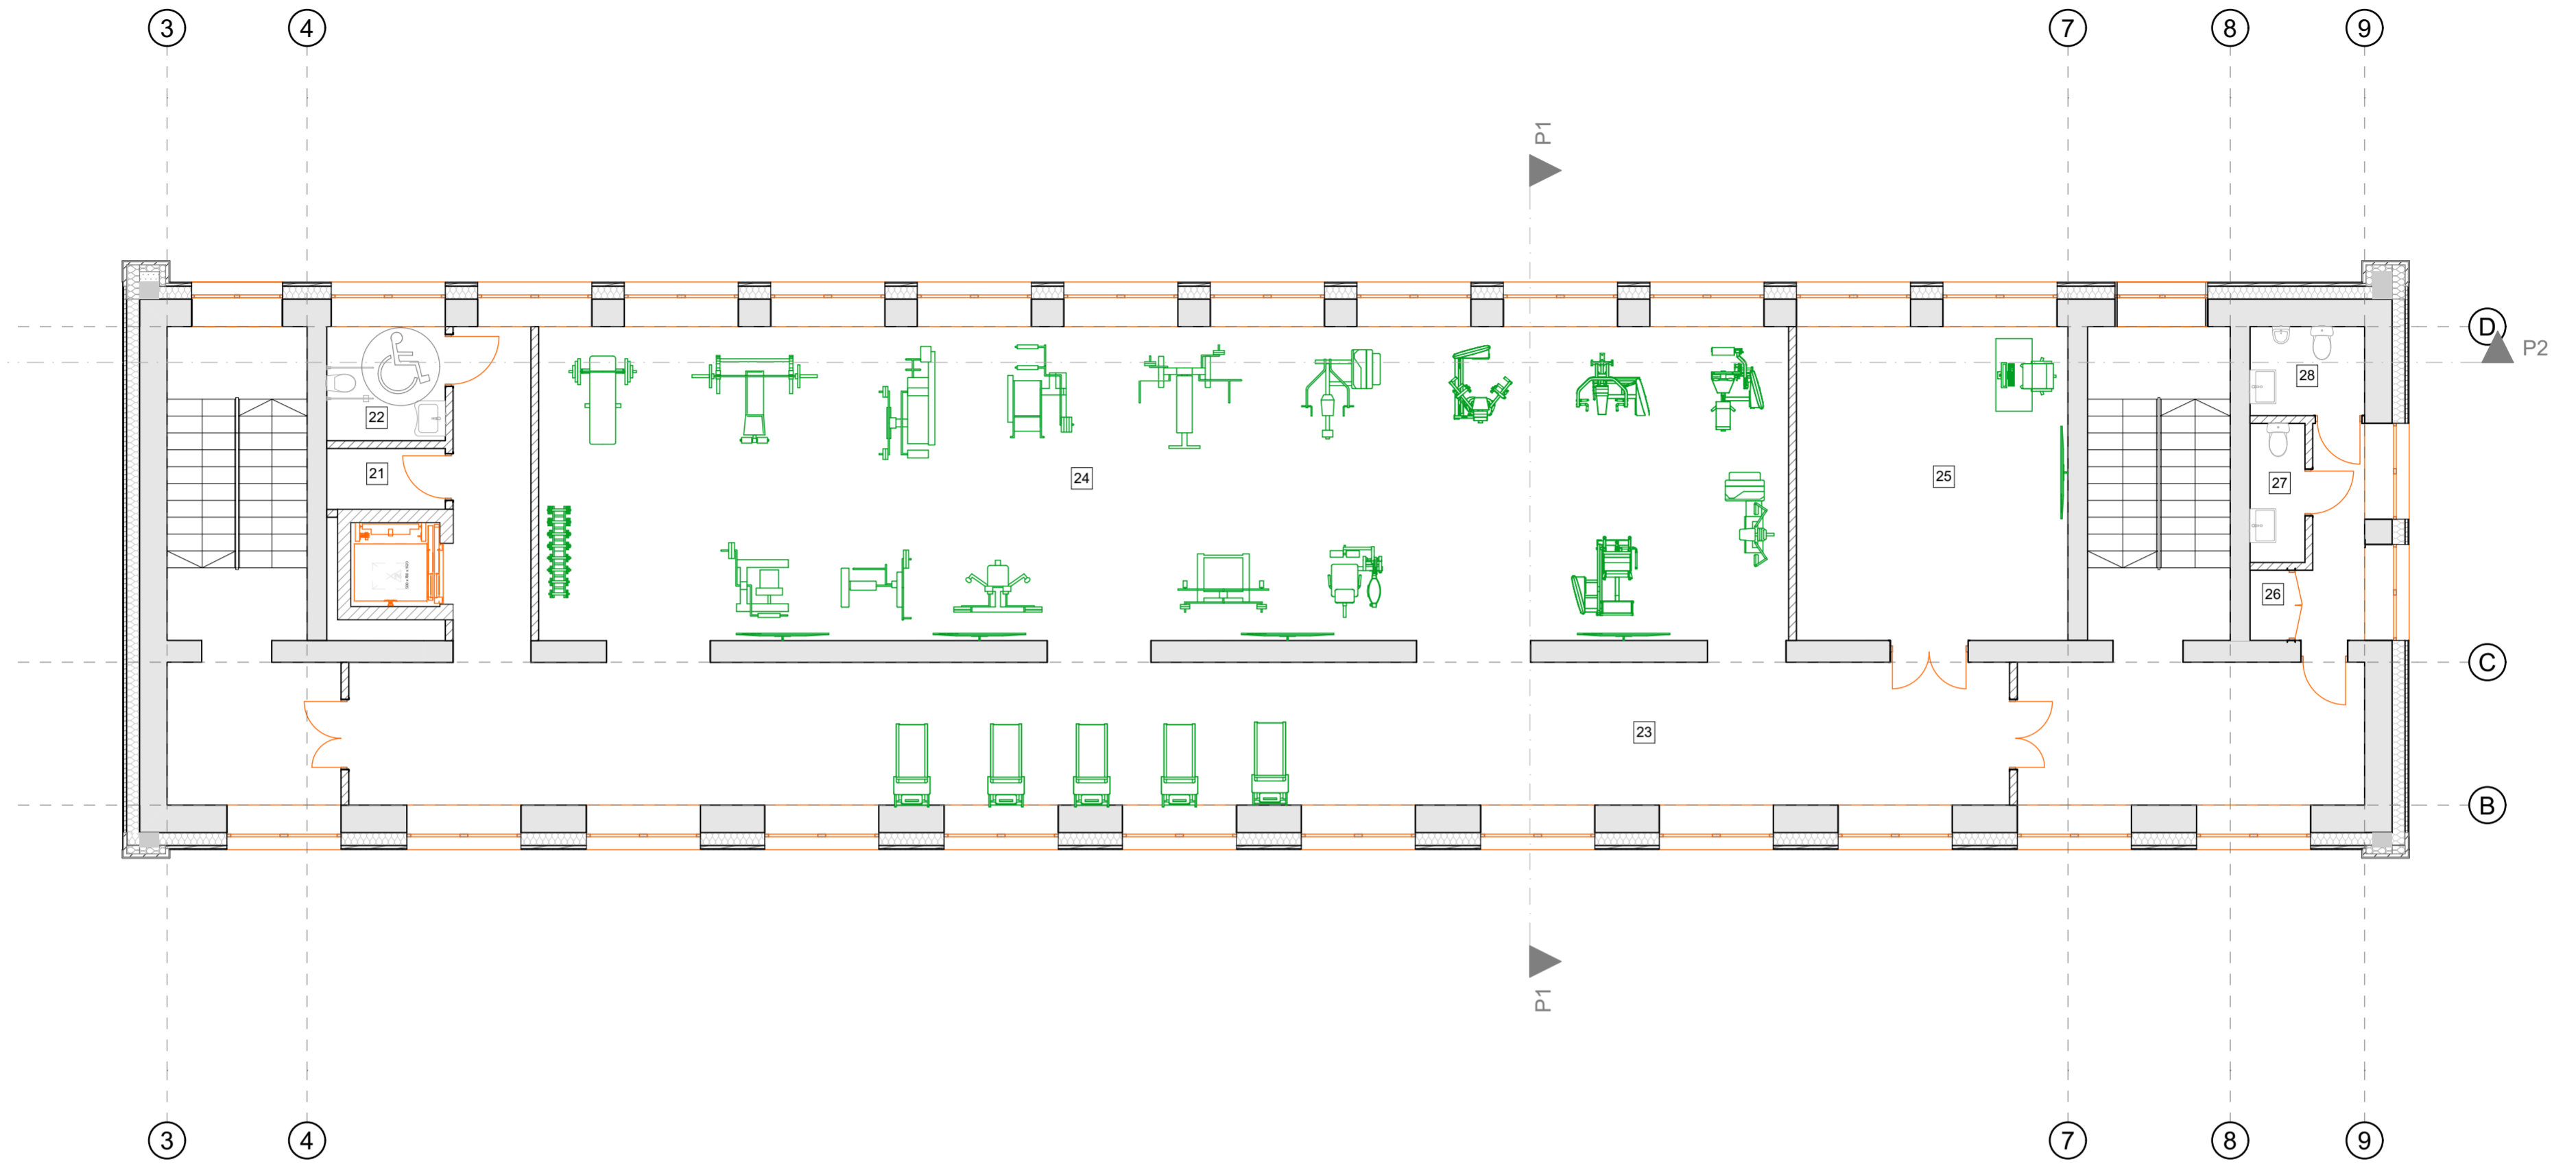

2A Patalpos		
Nr.	Pavadinimas	m2
21	Pagalb. patalpa	2,68
22	WCA tipo	5,03
23	Koridorius	135,57
24	Treniruoklių salė	145,80
25	Gimnastikos salė	31,83
26	Pagalb. patalpa	0,97
27	Mot. WC	2,84
28	Vyr. WC	3,79
		328,51 m ²

0		2024-08		STATYBOS LEIDIMUI IR STATYBAI	
LAIDA	IŠLEIDIMO DATA	LAIDOS STATUSAS. KEITIMO PRIEŽASTIS (JEI TAIKOMA)			
KVAL. PATV. DOK. NR.	17475	PV	A. Jastremskas	STATINIO PROJEKTO PAVADINIMAS	
	A1353	SPDV	R. Kukarskas	Moklo paskirties pastato (un. Nr. 3395-8000-5014), Vlodo Mirono g. 2, Daugai, Alytaus raj. sav., dalies patalpų paskirties keitimo į sporto ir administracinės paskirties patalpas kapitalinio remonto projektas	
		Arch.	K. Kukarskas	STATINIO NUMERIS IR PAVADINIMAS	
				VISUOMENINIAI PASTATAI	
				DOKUMENTO PAVADINIMAS	
				Baldų išdėstymo planas - 2A	
				Laida	
				1:100	
				Lapas	
				Lapų	
LT	UŽSAKOVAS	Alytaus rajono savivaldybės administracija		DOKUMENTO ŽYMUO	
				PLP-24-016-TDP-SA.B08	
				1 1	

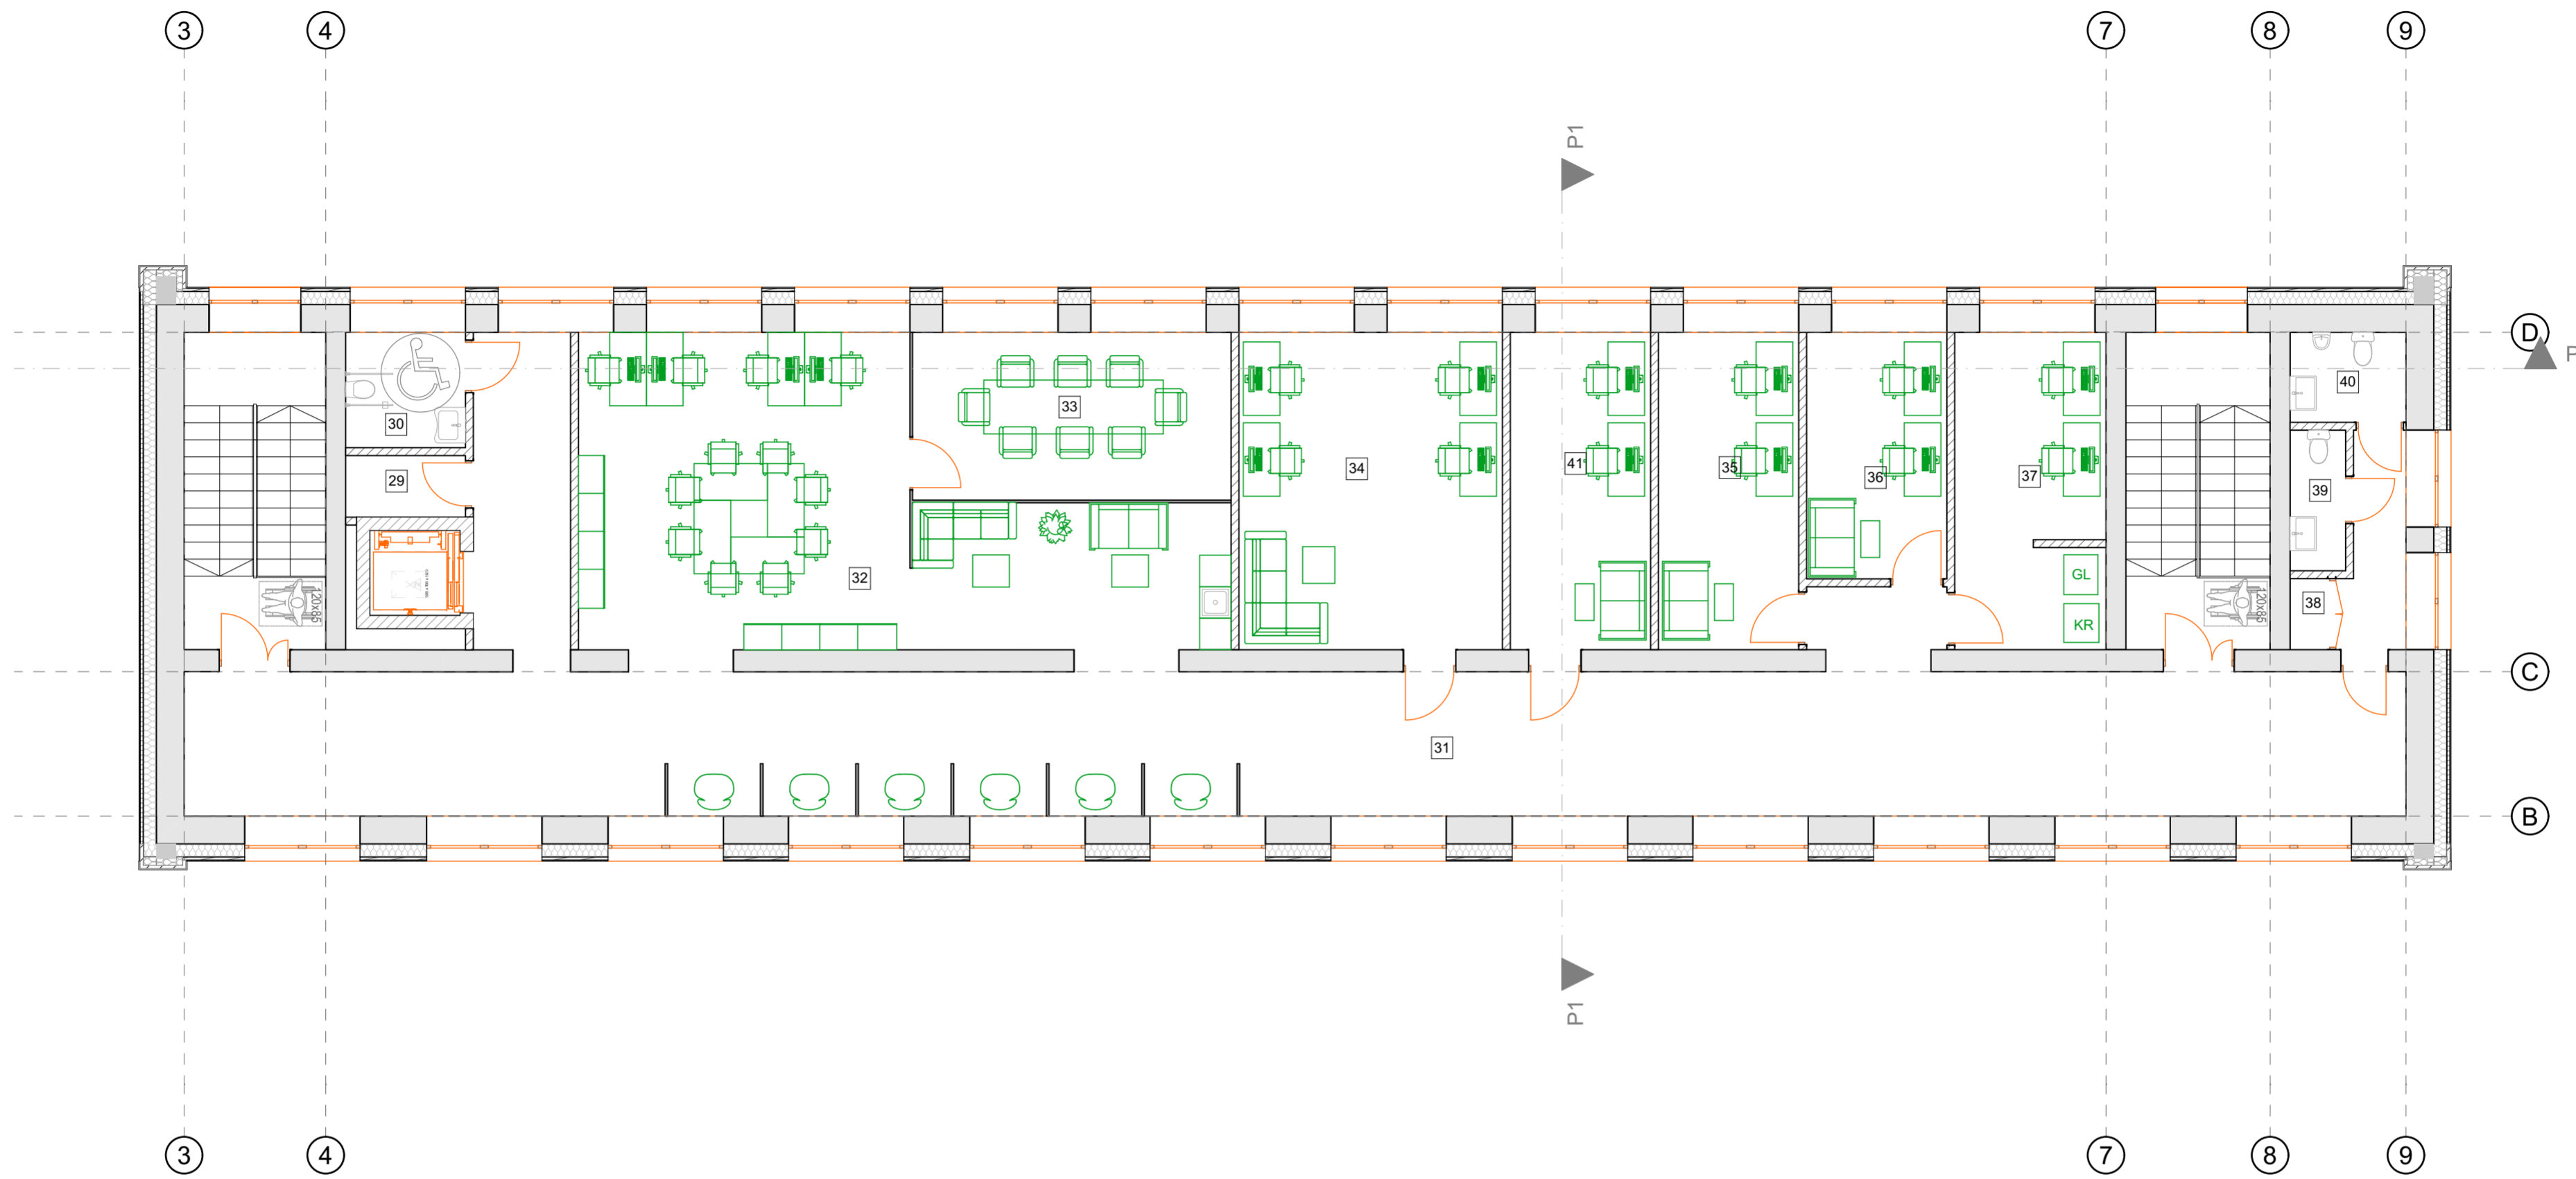

3A Patalpos		
Nr.	Pavadinimas	m2
29	Pagalb. patalpa	2,68
30	WC A tipo	5,03
31	Koridorius	139,76
32	Bendradabystės erdvė	57,11
33	Akustinis susirinkimų...	19,44
34	Garso įrašų studija	30,40
35	Rub. Dizainas	16,46
36	Reklamos leidyba	12,85
37	Keramikos dirbtuvės	17,73
38	Pagalb. patalpa	0,97
39	Mot. WC	2,84
40	Vyr. WC	3,79
41	Juvelyras	16,46
		325,52 m²

0	2024-08	STATYBOS LEIDIMUI IR STATYBAI	
LAIDA	IŠLEIDIMO DATA	LAIDOS STATUSAS. KEITIMO PRIEŽASTIS (JEI TAIKOMA)	
KVAL. PATV. DOK. NR.	 <small>Laisvės pr. 77B, Vilnius 06122, Tel. 8662 44457 el.p. info@pletrospartneriai.lt</small>	STATINIO PROJEKTO PAVADINIMAS	
		Mokslų paskirties pastato (un. Nr.3395-8000-5014), Vlado Mirono g. 2, Daugai, Alytaus raj. sav., dalies patalpų paskirties keitimo į sporto ir administracinės paskirties patalpas kapitalinio remonto projektas	
		STATINIO NUMERIS IR PAVADINIMAS	
17475	PV A.Jastremskas	VISUOMENINIAI PASTATAI	
A1353	SPDV R.Kukarskas	DOKUMENTO PAVADINIMAS	
	Arch. K.Kukarskas	Baldų išdėstymo planas - 3A	
		Laida	
		1:100 0	
LT	UŽSAKOVAS Alytaus rajono savivaldybės administracija	DOKUMENTO ŽYMUO PLP-24-016-TDP-SA.B09	Lapas Lapų 1 1