


PIRMAS AUKŠTAS

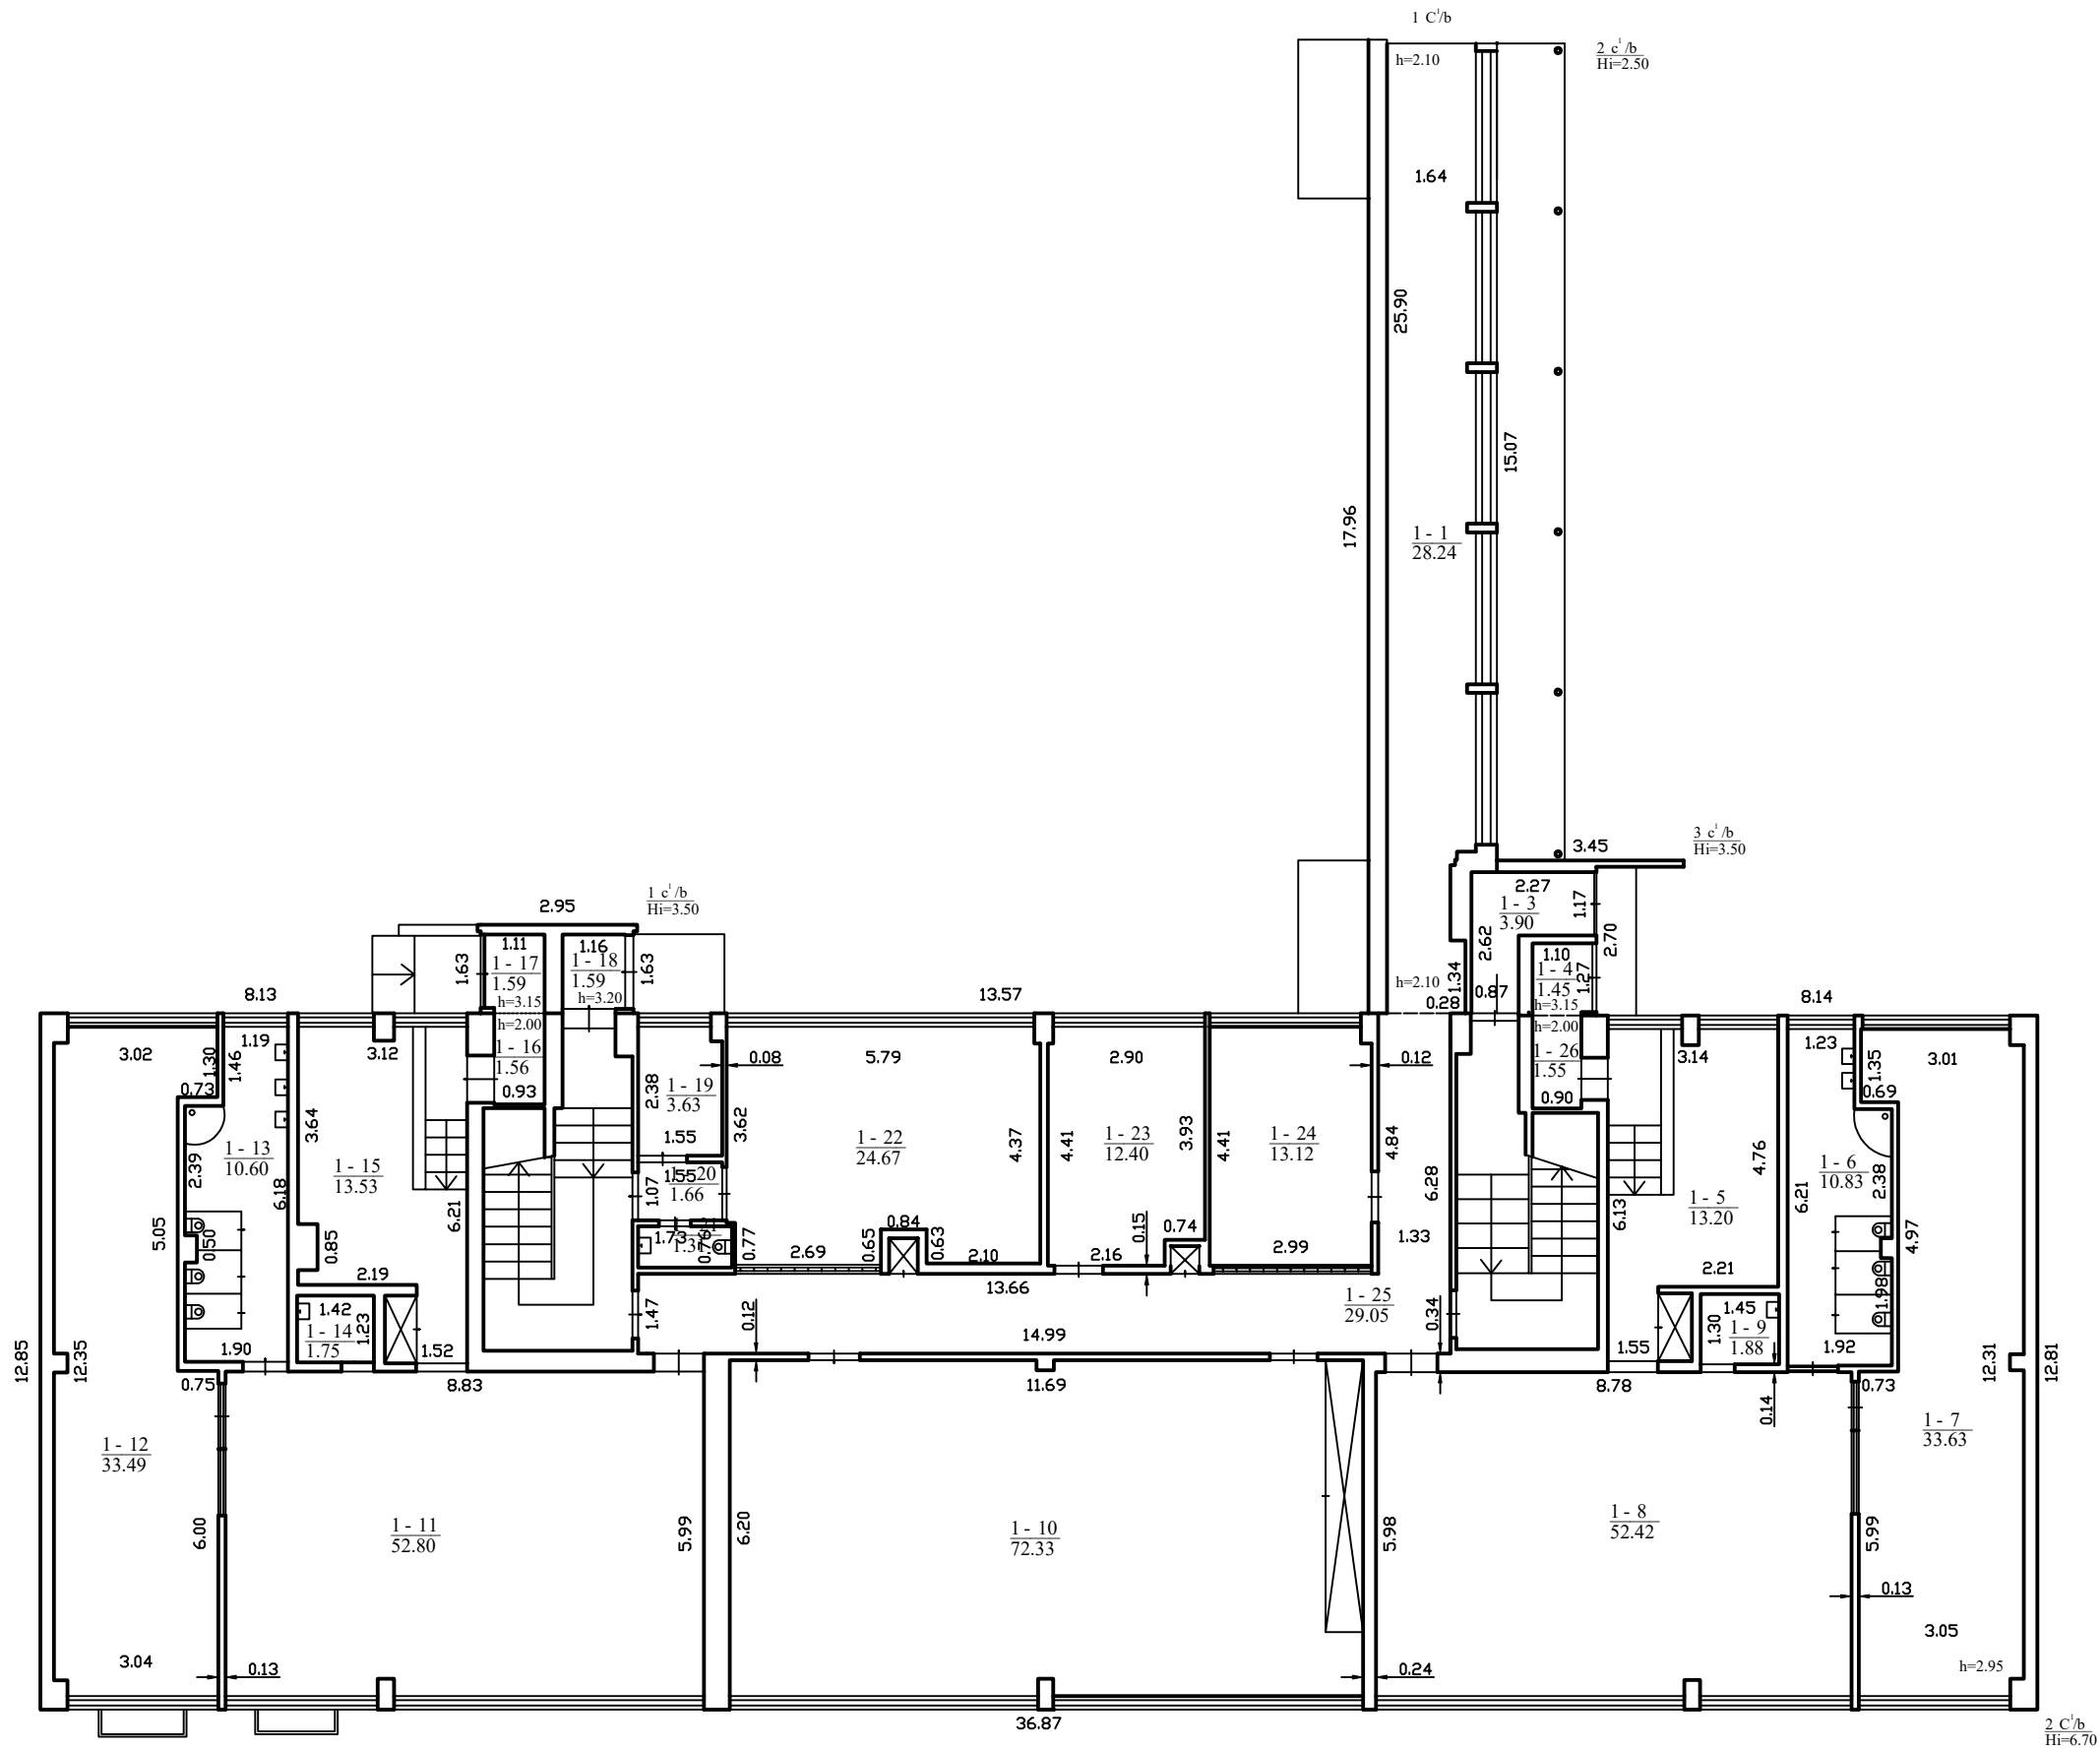

1122030339

MB "Geoaksis", kodas: 304469724, adresas: Kaunas, R. Kalantos g. 34 kontaktinis adresas (-ai): Kaunas, R. Kalantos g. 34, el. pašto adresas (-ai): neringa.geoaksis@gmail.com, tel.: + 370 674 837 74		
Matininko kvalifikacijos pažymėjimo Nr.	Pareigos	Vardas ir pavardė
2M-M-2436	Matininkė	NERINGA BRUNDZIENĖ
Adresas: Kauno m. sav. Kauno m. Antanavos g. 17		
Pastato žymėjimas plane		2C2b
Kadastro duomenų nustatymo data		2020-11-18
Plano parengimo data		2020-11-18
Mastelis		1:100