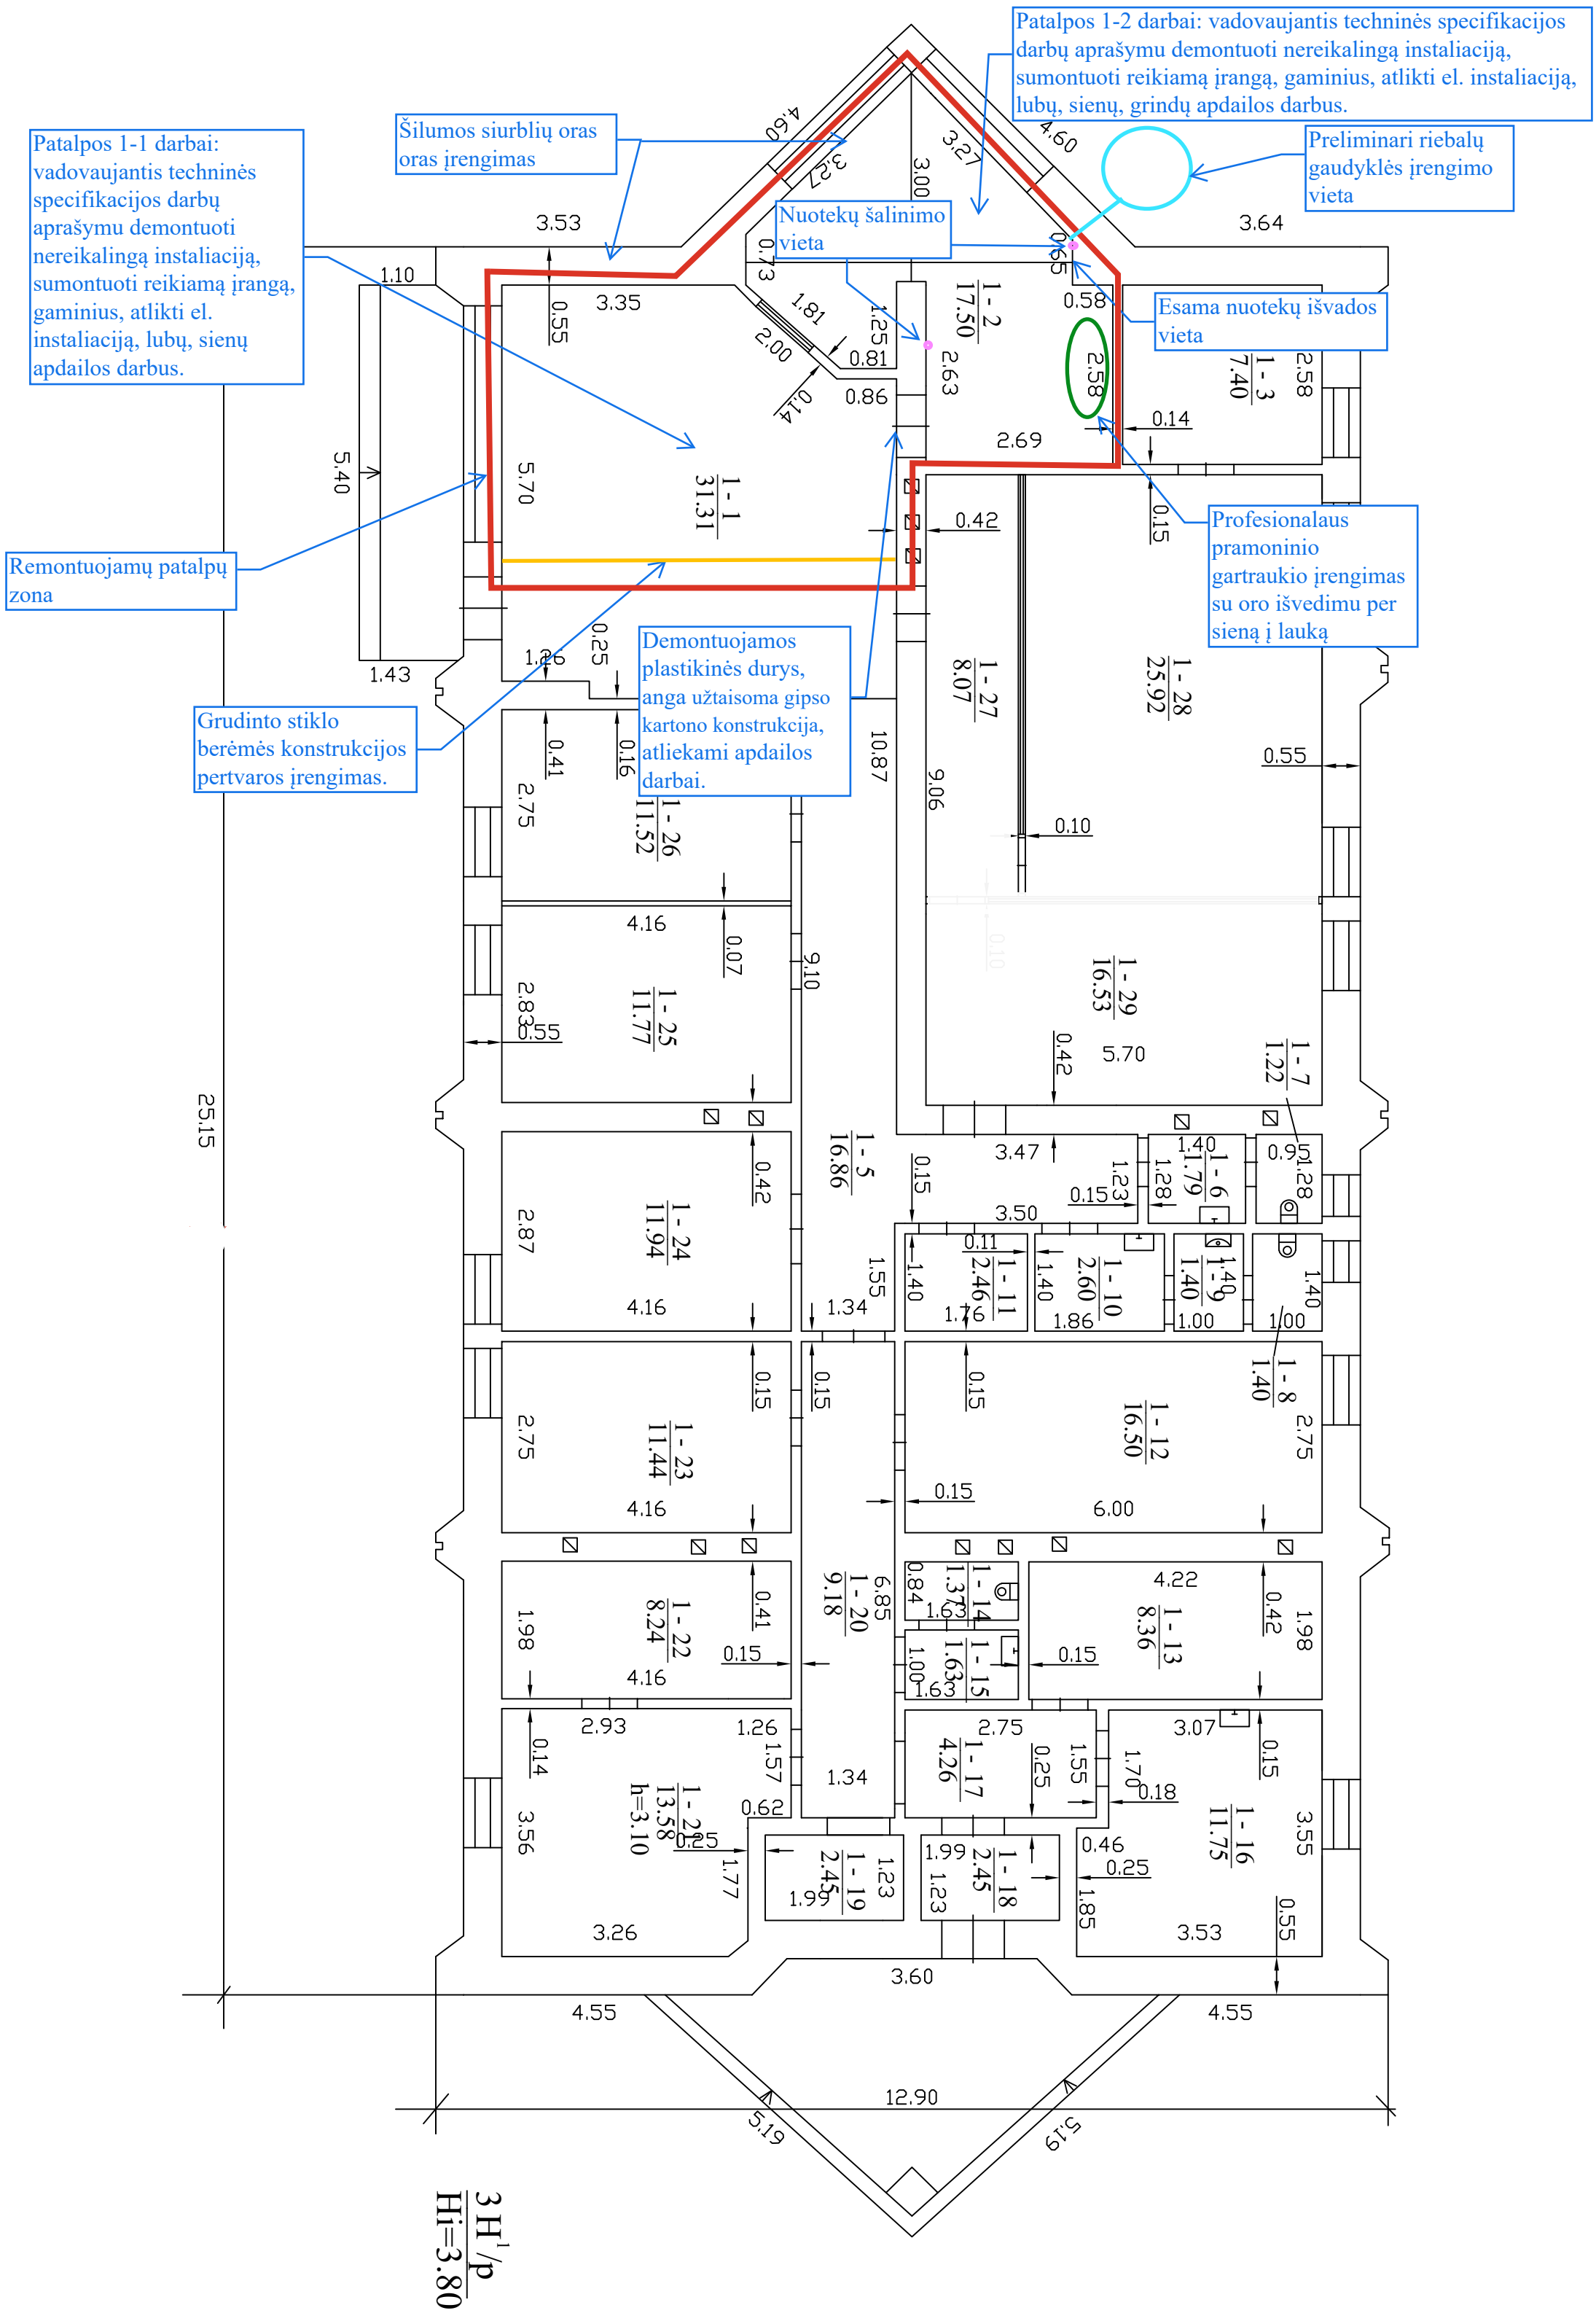
Patalpos 1-2 darbai: vadovaujantis techninės specifikacijos darbų aprašymu demontuoti nereikalingą instaliaciją, sumontuoti reikiamą įrangą, gaminius, atlikti el. instaliaciją, lubų, sienų, grindų apdailos darbus.
Šilumos siurblių oras oras įrengimas
Preliminari riebalų gaudyklės įrengimo vieta
Patalpos 1-1 darbai: vadovaujantis techninės specifikacijos darbų aprašymu demontuoti nereikalingą instaliaciją, sumontuoti reikiamą įrangą, gaminius, atlikti el. instaliaciją, lubų, sienų apdailos darbus.
Nuotekų šalinimo vieta
Esama nuotekų išvados vieta
Remontuojamų patalpų zona
Profesionalaus pramoninio gartraukio įrengimas su oro išvedimu per sieną į lauką
Demontuojamos plastikinės durys, anga užtaisoma gipso kartono konstrukcija, atliekami apdailos darbai.
Grudinto stiklo berėmės konstrukcijos pertvaros įrengimas.
1 - 1 31.31
1 - 2 17.50
1 - 3 7.40
1 - 7 1.22
1 - 8 1.40
1 - 9 1.40
1 - 10 2.60
1 - 11 2.46
1 - 12 16.50
1 - 13 8.36
1 - 14 1.37
1 - 15 1.63
1 - 16 11.75
1 - 17 4.26
1 - 18 2.45
1 - 19 2.45
1 - 20 9.18
1 - 22 8.24
1 - 23 11.44
1 - 24 11.94
1 - 25 11.77
1 - 26 11.52
1 - 27 8.07
1 - 28 25.92
1 - 29 16.53
1 - 5 16.86
1 - 6 1.79
25.15
12.90
5.19
4.55
3.60
3 H1/p
Hi=3.80