


STATINIŲ EKSPLIKACIJA

Žymuo	Statinys	Statinio pavadinimas
01	Sporto paskirties inžinerinis statinys	Futbolo aikštė
02	Sporto paskirties inžinerinis statinys	Papildinio tinklinio aikštė
03	Sporto paskirties inžinerinis statinys	Bėgimo takai
04	Sporto paskirties inžinerinis statinys	Suolio per kartį sektorius
05	Sporto paskirties inžinerinis statinys	Suoliadobė
06	Sporto paskirties inžinerinis statinys	Rutulio šūtimimo sektorius
07	Kitos paskirties inžineriniai statiniai	Takas
08	Kitos paskirties inžineriniai statiniai	Automobilių stovėjimo aikštė
09	Kitos paskirties inžineriniai statiniai	Automobilių stovėjimo aikštė
10	Kitos paskirties inžineriniai statiniai	Autobusų stovėjimo aikštė
11	Kitos paskirties inžineriniai statiniai	Kamuolių gaudyklė
12	Kitos paskirties inžineriniai statiniai	Tvora

SUTARINIAI ŽYMĖJIMAI

	Sklypo riba
	Esamas įvažiavimas į sklypą
	Išėjimai į gimnazijos pastatą
Inžineriniai tinklai	
Lauko vandentiekio ir nuotekų šalinimo tinklai	
	Projektuojami hitaus nuotekų tinklai
	Projektuojami drenazijos tinklai
	Projektuojama infiltracinė talpa
Lauko elektrotechnikos dalis	
	Projektuojamos atramos su šviestuvu
	Projektuojami apšvietimo tinklai
	Projektuojamos vaizdo stebėjimo kameros
	Ryšų kabelis apsaugams vamzdyje
	Dangų atstatymas

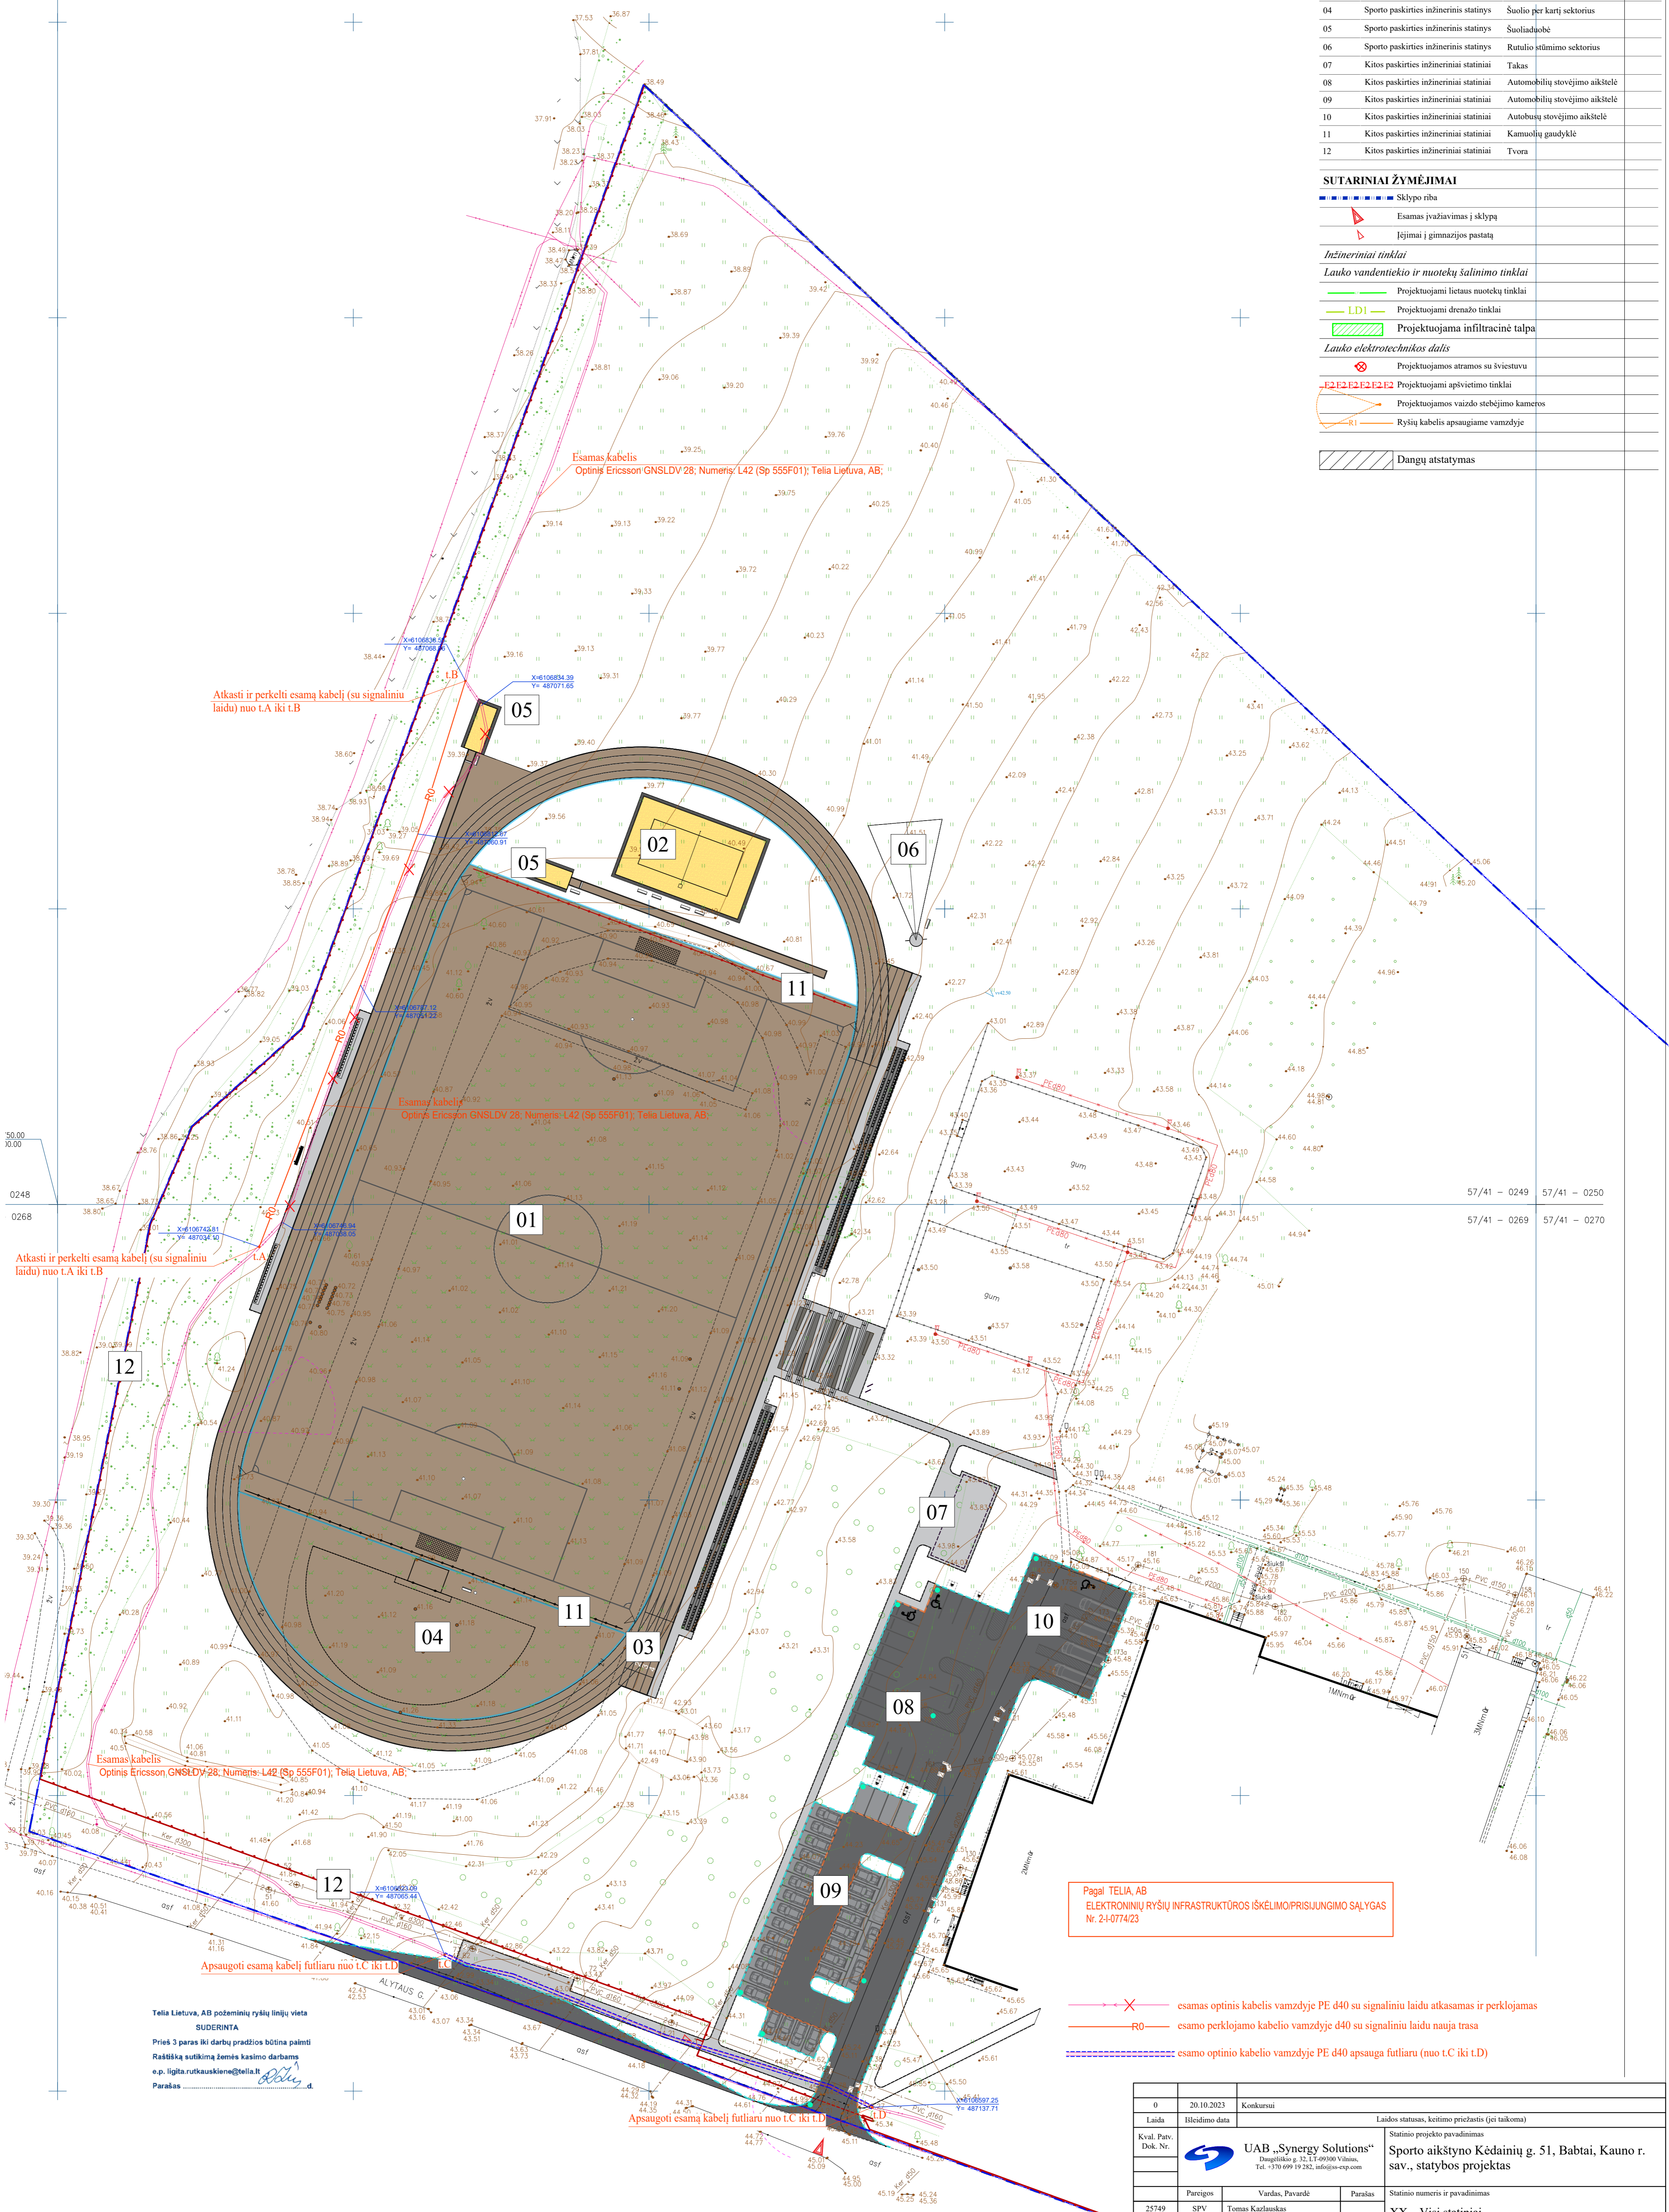

Atkasti ir perkelti esamą kabelį (su signaliniu laidu) nuo t.A iki t.B

Esamas kabelis Optinis Ericsson GNSLDV 28; Numers: L42 (Sp 555F01); Teli Lietuva, AB;

Esamas kabelis Optinis Ericsson GNSLDV 28; Numers: L42 (Sp 555F01); Teli Lietuva, AB;

Teli Lietuva, AB požeminis ryšių linijų vieta SUDERINTA Prieš 3 paras iki darbų pradžios būtina paaimti Rašbišką sutikimą Žemės kasimo darbams e.p. ligita.rutkauskienė@teli.lt. Parasas: *[Signature]*

Pagal TELIA, AB ELEKTRONINIŲ RYŠIŲ INFRASTRUKTŪROS IŠKĖLIMO/PRIŠIUNGIMO SĄLYGAS Nr. 24-0774/23

esamas optinis kabelis vamzdyje PE 440 su signaliniu laidu atkasamas ir perklojamas
 R0 - esamo perklojamo kabelio vamzdyje d40 su signaliniu laidu nauja trasa
 esamo optinio kabelio vamzdyje PE 440 apsauga futuriu (nuo t.C iki t.D)

0	20.10.2023	Konkursui	Laidos statusas, keitimo priežastis (jei taikoma)	
Laido	Išleidyto data	Statinio projekto pavadinimas		
Kval. Patv. Dsk. Nr.	UAB „Synergy Solutions“ Daugpilių g. 32, LT-09900 Vilnius. Tel. +370 699 19 282, info@synergy.com		Sporto aikštinio Kėdainių g. 51, Babtai, Kauno r. sav., statybos projektas	
Pareigos	Vardas, Pavardė	Parasas	Statinio numeris ir pavadinimas	
25749	SPV	Tomas Kazlauskas	XX – Visi statiniai	
6366	SPDV	Boris Protopopov	Dokumento pavadinimas	
			Ryšų tinklų išskėlimas	
			Mastelis	Laido
				1:500 0
			Dokumento žymuo	
LT	Statytojas	Kauno rajono savivaldybė	SS2221-XX-TP-ER1.B-01	
			Lapas	Lapų
			1	1