

MB „Geodezijos darbai“

OBJEKTAS Valstybinės reikšmės rajoninio kelio Nr.1210 Svėdasai-Butišklai-Užpaliai

14,712 km tilto per Šventąją rekonstravimas

UŽSAKOVAS UAB „TEC Infrastructure“

DALIS Topografinis planas M1:500

TECHNINĖ ATASKAITA



TURINYS

1. Teksto dokumentai

Lapai

1. Aiškinamasis raštas3.
2. Objekto geodezinis pagrindas4-5.
3. Topografinio plano derinimai.....6.

2. Brėžiniai

4. Valstybinės reikšmės rajoninio kelio Nr.1210 Svėdasai-Butišklai-Užpaliai 14,712 km tilto per Šventąją rekonstravimas. Topografinis planas M 1:500.....7.

Aiškinamasis raštas

1. Objektas, vykdytojai ir matavimų data

Užsakovas	UAB „TEC Infrastructure“
Objekto pavadinimas	Valstybinės reikšmės rajoninio kelio Nr.1210 Svėdasai-Butiškių-Užpaliai 14,712 km tilto per Šventąją rekonstravimas
Vykdytojas	
Matavimų data	2020-02-24

2. Plano koordinatinių ir aukščių sistema, mastelis

Koordinatinių sistema	LKS-94
Aukščių sistema	LAS07
Horizontalių laiptas	0,5 m
Plano mastelis	1 : 500

3. Naudoti geodeziniai prietaisai

GPNS imtuvas	Trimble R6
Referencinis GPNS tinklas	LitPOS
Tacheometras	
Programinė įranga	Geo 3D 2020

4. Techniniai reglamentai

Matavimų tikslumas	GKTR 2.08.01:2000 „Statybiniai inžineriniai geodeziniai tyrinėjimai“
Sutartiniai ženklai	GKTR 2.11.03:2014 „Topografinių erdvinio objektų rinkinys ir topografinių erdvinio objektų sutartiniai ženklai“



GEODEZINIO PAGRINDO PERDAVIMO – PRIĖMIMO AKTAS NR.1

Komisija sudaryta iš:

Statytojo (užsakovo) atstovo _____

(įmonės pavadinimas, pareigos, vardas, pavardė)

Projektuotojo atstovo MB "Geodezijos darbai" geodezininko _____

(įmonės pavadinimas, pareigos, vardas, pavardė)

Rangovo atstovo _____

(įmonės pavadinimas, pareigos, vardas, pavardė)

Valstybinės reikšmės rajoninio kelio Nr.1210 Svėdasai-Butiškių-Užpaliai 14,712
km tilto per Šventąją rekonstravimas

(statinio pavadinimas)

geodezinio pagrindo įrengimą:

	Pateikta	Nepateikta
1. Reperių koordinačių ir altitudžių katalogas	x	

Pastabos: _____

Statybvieta ir jos nužymėjimas perduotas: _____

(statybos įmonės pavadinimas)

atstovui _____

(pareigos, vardas, pavardė)

Statytojo (užsakovo) atstovo _____
(parašas)


Rangovo atstovo _____
(parašas)

MB „Geodezijos darbai“

**Valstybinės reikšmės rajoninio kelio Nr.1210 Svėdasai-Butiškliai-Užpaliai 14,712 km tilto per
Šventąją rekonstravimas**

Geodezinio pagrindo katalogas

Eil. nr	Pavadinimas	Koordinatės		H (LAS07)	Vietos aprašymas
		X	Y		
1	L. Rp.1	6168271.26	599340.99	93.34	14.664 km Astiko g. viduryje įkalta mūrvinė
2	L. Rp.2	6168226.59	599433.193	93.41	14.757 km Astiko g. viduryje įkalta mūrvinė

 


Ivykio Data	Ivykio Pavadinimas	Ivykio informacija
2020-02-27 10:45:56	Utenos vandenys, UAB - Utenos r. sav. [redacted]	
2020-02-25 15:55:23	Duomenys įkelti.	
2020-02-25 15:55:31	Duomenys pateikti.	
2020-02-25 15:55:39	Tikrintojų sąrašas sukurtas.	
2020-02-25 16:15:37	Plačiajuostis internetas, VšĮ - Utenos r. sav. [redacted]	
2020-02-21 08:06:37	Sukurta.	
2020-02-26 09:28:02	ESO, AB - Utenos regionas TOPD [redacted] sutikta.	
2020-02-26 09:44:32	Telia Lietuva, AB - Utenos r. sav. [redacted] sutikta.	
2020-03-06 09:31:25	Duomenys įkelti.	
2020-03-02 13:15:26	Utenos rajono savivaldybės administracija - Kaimo ir bendruomenių reikalų skyrius [redacted] sutikta.	
2020-03-06 09:31:30	Duomenys pateikti.	
2020-03-03 14:56:04	Gražintas taisymui	Gražintas taisymui su pastabomis iš Utenos rajono savivaldybės administracija - Teritorijų planavimo ir statybos skyrius organizacijos darbuotojo [redacted]
2020-03-16 15:44:27	Gražintas taisymui	Gražintas taisymui su pastabomis iš Utenos rajono savivaldybės administracija - Teritorijų planavimo ir statybos skyrius organizacijos darbuotojo [redacted]
2020-03-17 08:18:53	Duomenys įkelti.	
2020-03-17 08:18:59	Duomenys pateikti.	
2020-03-17 11:26:40	Gražintas taisymui	Gražintas taisymui su pastabomis iš Utenos rajono savivaldybės administracija - Teritorijų planavimo ir statybos skyrius organizacijos darbuotojo [redacted]
2020-03-17 11:54:06	Duomenys įkelti.	
2020-03-17 11:54:12	Duomenys pateikti.	
2020-03-19 09:35:46	Utenos rajono savivaldybės administracija - Teritorijų planavimo ir statybos skyrius [redacted] sutikta.	
2020-03-19 09:35:49	Derintojų sąrašas sukurtas.	
2020-03-19 09:35:55	Utenos rajono savivaldybės administracija [redacted]	
2020-03-19 09:35:55	Suteiktas unikalus numeris 82:20:292	
2020-03-19 09:35:55	Priimtas į TOPD	





Topografinis planas M1:500

Dokumentą elektroniniu parašu pasirašė
VIDMANTAS PANAYAS
Data: 2020-03-19 11:50:17

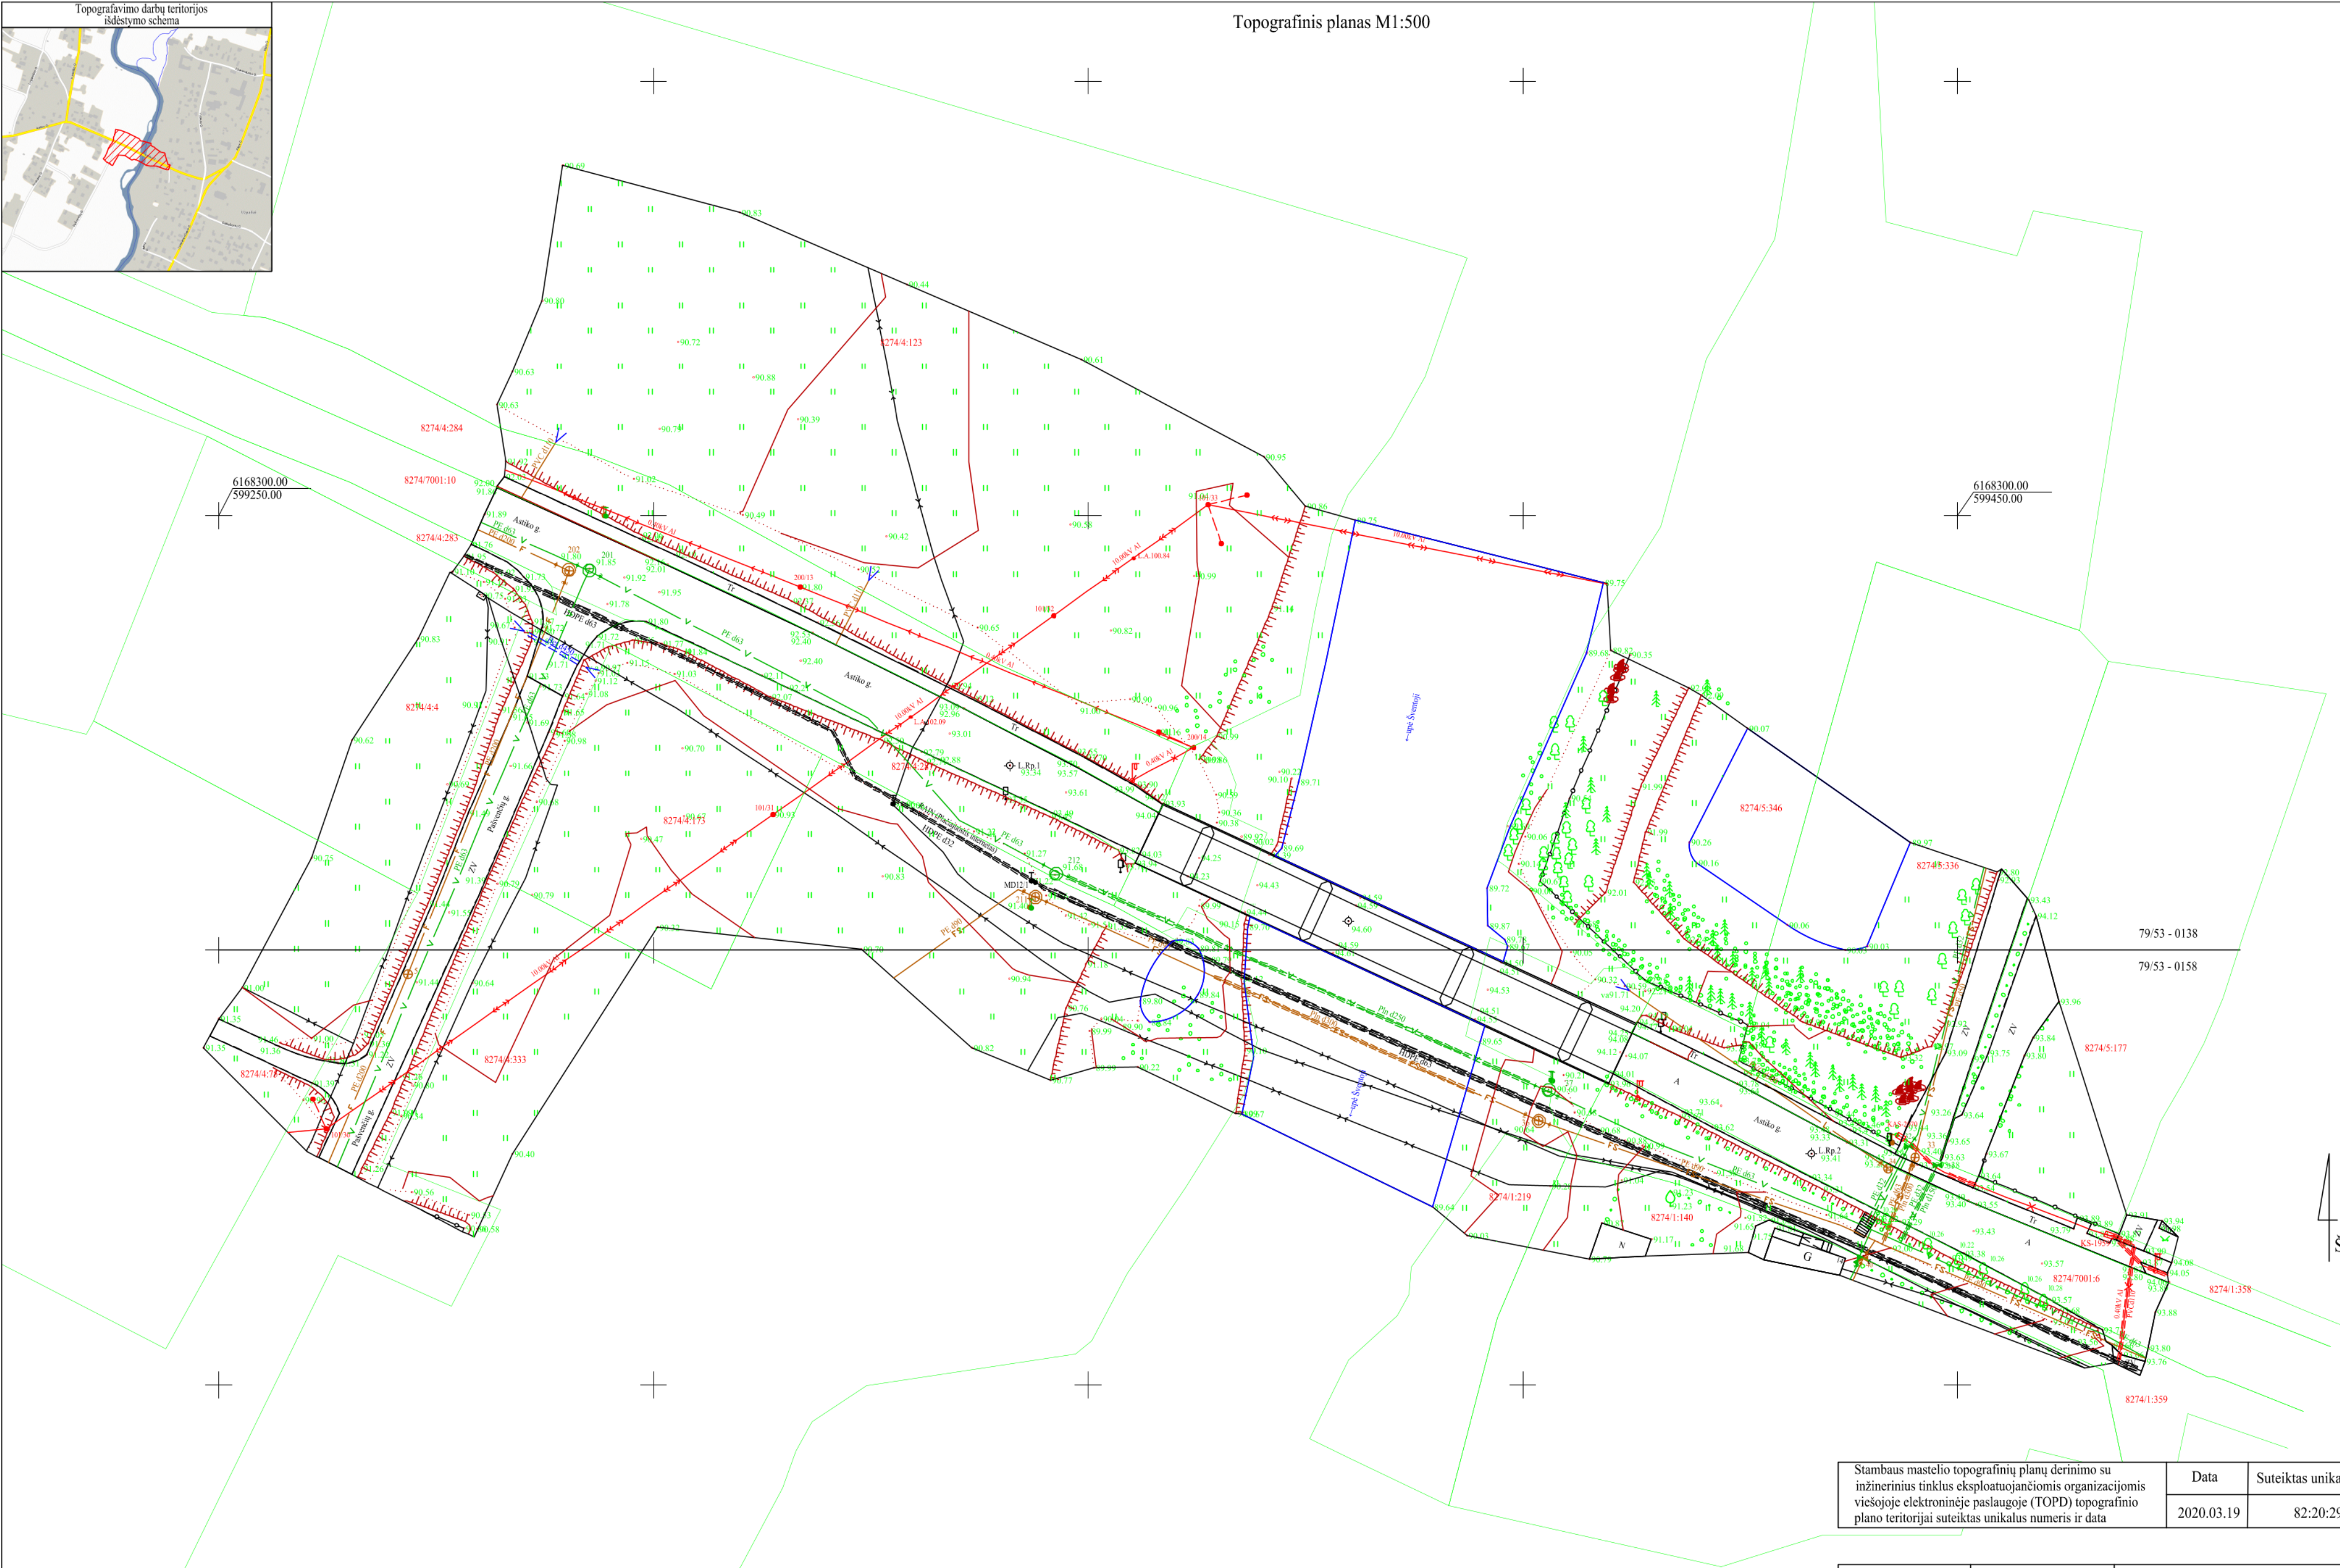

Stambaus mastelio topografinių planų derinimo su inžinerinius tinklus eksploatuojančiomis organizacijomis viešojoje elektroninėje paslaugoje (TOPD) topografinio plano teritorijai suteiktas unikalus numeris ir data	Data	Suteiktas unikalus Nr.
	2020.03.19	82:20:292

OBJEKTAS	164069	Valstybinės reikšmės rajoninio kelio Nr.1210 Svėdasai-Butiškiiai-Užpaliai 14,712 km tilto per Šventąją rekonstravimas		
KOORDINACIŲ SISTEMA: LKS-94		AUKŠČIŲ SISTEMA: LAS07		
GEODEZININKAS	Kvalifikacijos pažymėjimo Nr.1GKV-101			A.V.
	VARDAS IR PAVARDĖ	PARAŠAS	DATA	
			2020-03	