

# MB „Geodezijos darbai“

---

OBJEKTAS Vandentiekio tinklų rekonstravimas J. Janonio, Švyturio, Stadiono, Parko,  
H. Manto ir Liepojos g. Klaipėdoje

UŽSAKOVAS UAB „Kelprojektas“

DALIS Topografinis planas M1:500

TECHNINĖ ATASKAITA

DIREKTORIUS



V. PANAVAS



## TURINYS

### 1. Teksto dokumentai

Lapai

1. Aiškinamasis raštas..... 3.
2. THS1-20221017-077361 paslaugos ataskaita ..... 4-5.

### 2. Brėžiniai

3. Vandentiekio tinklų rekonstravimas J. Janonio, Švyturio, Stadiono, Parko, H. Manto ir Liepojos g. Klaipėdoje. Topografinis planas M 1:500 .....6-11.

# Aiškinamasis raštas

## 1. Objektas, vykdytojai ir matavimų data

Užsakovas	UAB „Kelprojektas“
Objekto pavadinimas	Vandentiekio tinklų rekonstravimas J. Janonio, Švyturio, Stadiono, Parko, H. Manto ir Liepojos g. Klaipėdoje
Vykdytojas	V. Panavas
Matavimų data	2022-09-26

## 2. Plano koordinacių ir aukščių sistema, mastelis

Koordinacių sistema	LKS-94
Aukščių sistema	LAS07
Horizontalių laiptas	0,5 m
Plano mastelis	1 : 500

## 3. Naudoti geodeziniai prietaisai

GPNS imtuvas	Spectra SP60
Referencinis GPNS tinklas	LitPOS
Tacheometras	
Programinė įranga	Geo 3D 2020

## 4. Techniniai reglamentai

Matavimų tikslumas	GKTR 1.01:2020 „Topografinių objektų geodezinių matavimų atlikimo ir topografinių planų sudarymo tvarka“
Sutartiniai ženklai	GKTR 3.01:2020 „Išmatuotų topografinių ir inžinerinių tinklų objektų erdvinių duomenų rinkinys“

Parengė: inž. geodezininkas  
(pareigos)

V. Panavas  
(v. pavardė)

  
(parašas)

2022-10-27  
(data)

# TIIS paslaugos

## "Topografinių ir inžinerinių tinklų planų erdvinių duomenų teikimas derinti ir tvarkyti" ataskaita

Sugeneruota: 2022-10-25 12:26

### Paslaugos gavėjo informacija

Vardas ir pavardė: VIDMANTAS PANAVALAS  
GKP: 1GKV-101

### Paslaugos užsakymo informacija

Numeris: TIIS1-20221017-077361  
Paslaugos nuoroda: <https://tiis.planuojatau.lt/portal/orders/TIIS1-20221017-077361>  
Pavadinimas: Vandentiekio tinklų rek. J. Janonio, Švyturio, Stadiono, Parko, H. Manto  
Adresas: J. Janonio, Švyturio, Stadiono, Parko, H. Manto ir Liepojos g. Klaipėda  
Prašymo teritorija: 15.90 ha  
Pateikto plano tipas: Topografinis planas – pilnas turinys  
Rezervuoti šulinių numeriai: Ne  
Paslaugos gavėjo komentaras:  
Paslaugos gavėjo įkeltas dokumentas: 43615\_1.pdf, 43615\_2.pdf, Aiskinamasis.pdf, Uzsakymas.pdf  
Paslaugos būseną: Prašymas ir erdviniai duomenys priimti

### Pateiktą planą ir plano ED suderino

EDT organizacija: Klaipėdos miesto savivaldybės administracija (71)  
Administracinį sprendimą priėmusio asmens vardas ir pavardė: VYTAUTAS NAUSĖDA  
Pateiktas tikrinti EDR: Janonio\_Klaipedos\_g.dwg

### Veiksmų ir organizacijos priimtų sprendimų išsklotinė

2022-10-17 20:23:48 Pateiktas prašymas  
2022-10-17 20:23:53 Gauta užduotis „Priimti ED“  
2022-10-19 09:12:28 Prašymas atmestas (reikalingas prašymo arba ED patikslinimas)  
2022-10-21 22:12:45 Pateiktas prašymas (po atmetimo)  
2022-10-21 22:12:49 Gauta užduotis „Priimti ED“  
2022-10-25 12:21:03 Prašymas ir ED priimti

### ED pateikti susipažinti

Organizacija: UAB "Skaidula" (131)

Gautas EDR: Janonio\_Klaipedos\_g.dwg

### **ED pateikti susipažinti**

Organizacija: AB "Klaipėdos vanduo" (210)

Organizacijos grupė: AB "Klaipėdos vanduo". Vandentiekio tinklų skyrius. Nuotekų tinklų skyrius.

Gautas EDR: Janonio\_Klaipedos\_g.dwg

### **ED pateikti susipažinti**

Organizacija: AB „Klaipėdos energija“ (275)

Gautas EDR: Janonio\_Klaipedos\_g.dwg

### **ED pateikti susipažinti**

Organizacija: AB "Litgrid" (394)

Gautas EDR: Janonio\_Klaipedos\_g.dwg

### **ED pateikti susipažinti**

Organizacija: AB „LTG Infra“ (400)

Organizacijos grupė: AB "LTG Infra". Klaipėdos regionas. Elektrotechnikos grupė. (413)

Gautas EDR: Janonio\_Klaipedos\_g.dwg

### **ED pateikti susipažinti**

Organizacija: AB „LTG Infra“ (400)

Organizacijos grupė: AB "LTG Infra". Klaipėdos regionas. Automatikos grupė. (415)

Gautas EDR: Janonio\_Klaipedos\_g.dwg

### **ED pateikti susipažinti**

Organizacija: AB „LTG Infra“ (400)

Organizacijos grupė: AB "LTG Infra". Klaipėdos regionas. Pastatų priežiūros grupė. (416)

Gautas EDR: Janonio\_Klaipedos\_g.dwg

### **ED pateikti susipažinti**

Organizacija: Telia Lietuva, AB (86)

Organizacijos grupė: Telia Lietuva, AB. Klaipėdos regionas, ryšių tinklo duomenys (420)

Gautas EDR: Janonio\_Klaipedos\_g.dwg

**ED pateikti susipažinti**

Organizacija: UAB "Klaipėdos autobusų parkas" (439)

Gautas EDR: Janonio\_Klaipedos\_g.dwg

**ED pateikti susipažinti**

Organizacija: AB „Energijos skirstymo operatorius“ (ESO) (80)

Organizacijos grupė: AB „Energijos skirstymo operatorius“. Elektros duomenys (81)

Gautas EDR: Janonio\_Klaipedos\_g.dwg


**ED pateikti susipažinti**

Organizacija: AB „Energijos skirstymo operatorius“ (ESO) (80)


Organizacijos grupė: AB „Energijos skirstymo operatorius“. Klaipėdos regionas, dujotiekio

Gautas EDR: Janonio\_Klaipedos\_g.dwg

TOPOGRAFINIS PLANAS M 1:500

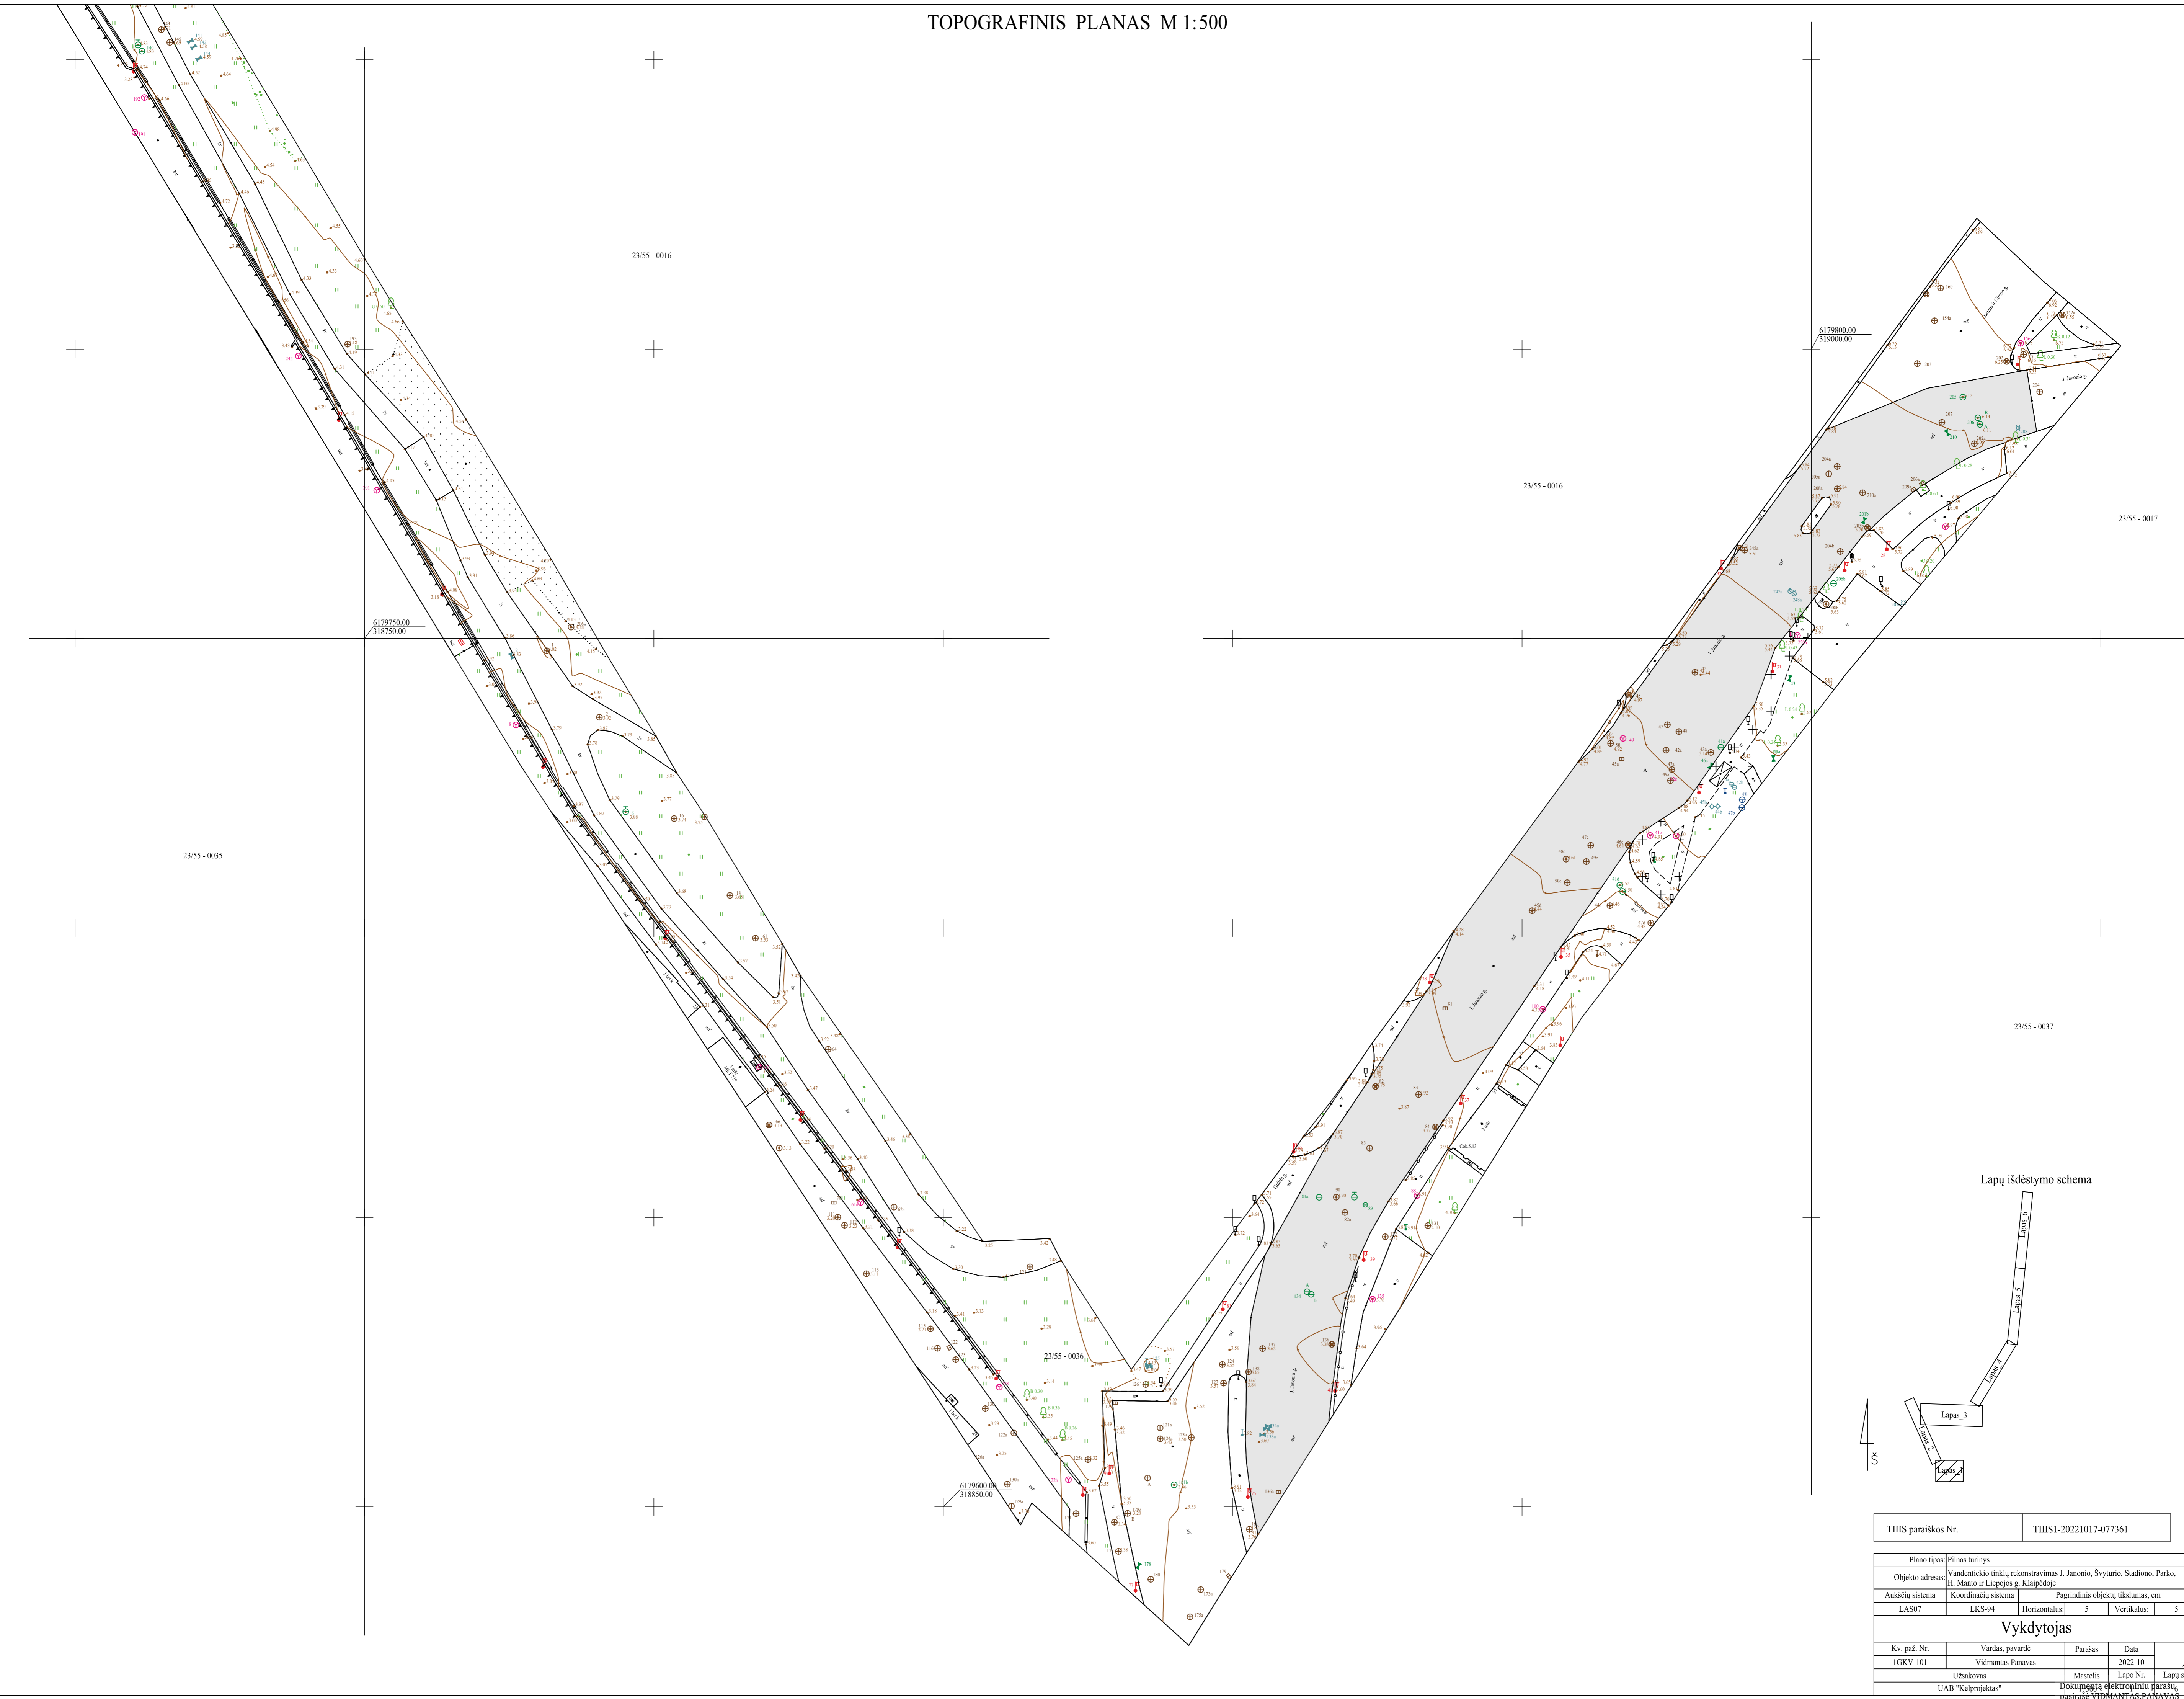


Lapų išdėstymo schema

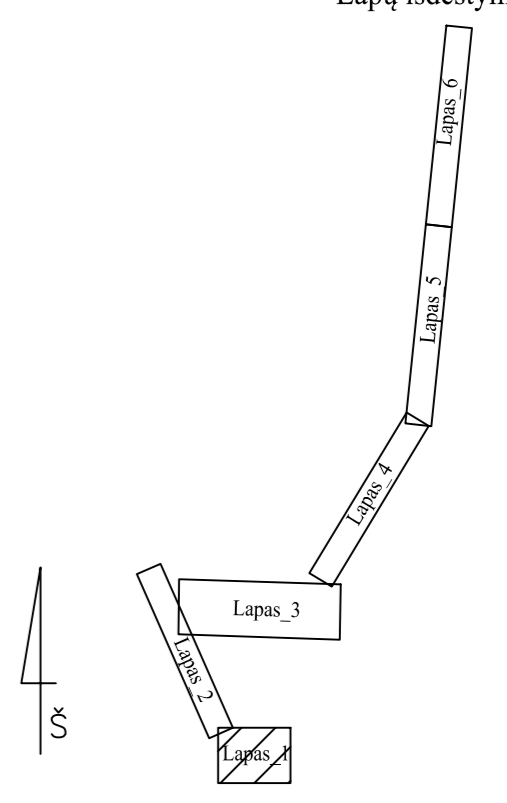


THIS paraškos Nr.		THIS1-20221017-077361	
Plano tipas: Pilnas turinys			
Objekto adresas: Vandentiekio tinklų rekonstravimas J. Janonio, Svyturio, Stadiono, Parko, II. Manto ir Liepojos g. Klaipėdoje			
Aukščių sistema		Pagrindinis objektų tikslumas, cm	
LAS07	LKS-94	Horizontalus	5
		Vertikalus	5
<b>Vykdytojas</b>			
Kv. paž. Nr.	Vardas, pavardė	Parašas	Data
IGKV-101	Vidmantas Panavas		2022-10
	Užsakovas	Maselis	Lapų Nr.
	UAB "Kelprojektas"	Dokumentų elektroninių paraškų pastrašė	VIDMANTAS.PANAVAS
		Data:	2022-10-27 12:49:13


TOPOGRAFINIS PLANAS M 1:500

 


Lapų išdėstymo schema

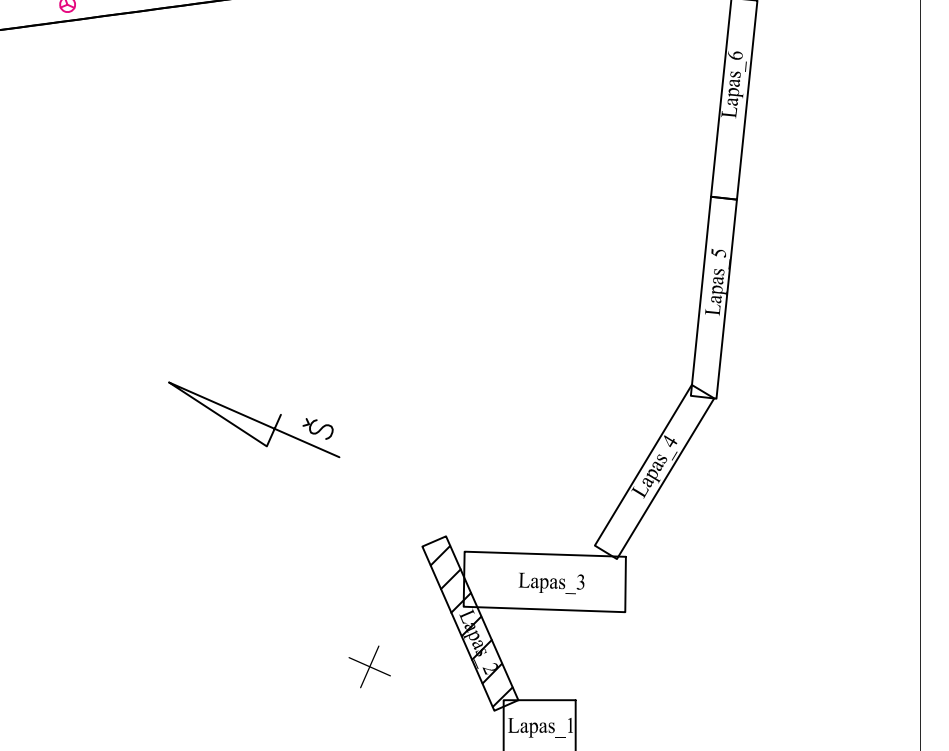

Plano tipas:	Planas turinys		
Objekto adresas:	Vandentiekio tinklų rekonstravimas J. Janonio, Svyturio, Stadiono, Parko, H. Manto ir Liepojos g. Klaipėdoje		
Aukščių sistema:	Koordinatų sistema	Pagrindinis objektų tikslumas, cm	
LAS07	LKS-04	Horizontalus: 5	Vertikalus: 5
<b>Vykdytojas</b>			
Kv. pat. Nr.:	Vardas, pavardė	Data	
IGKV-101	Vidmantas Panavas	2022-10	A.V.
Užskaitas:	Mastelis	Lapo Nr.	Lapų sk.
UAB "Kelprojektas"	1:500	2	6

 


Lapų išdėstymo schema

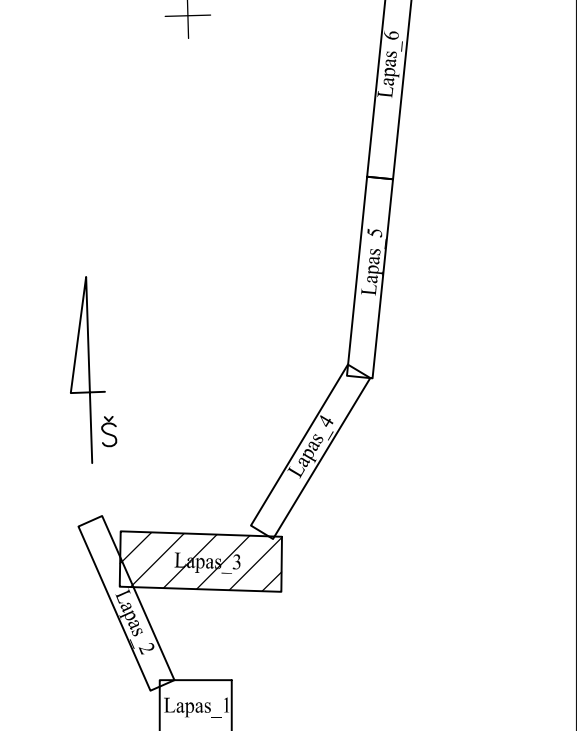



Plano tipas / Planas turinys					
Objekto adresas / Vienašienio namų kvartalo namas J. Janonis, Svyntis, Sadovos, Pėkės, M. Maro ir L. Kępelis g. Klaipėdėje					
Atskleidžiama sistema		Koordinatų sistema		Pagrindinio objekto skiriamas, cm	
LASPT	KKS-94	Horizontaliniai	5	Vertikaliai	5
<b>Vykdytojas</b>					
Kv. dal. Nr.	Vadin. pavadin.	Paviršius	Data		
GRV-101	Vidurinio Pajūrio		2022-10		
Užsakovas		Masштаb	Lapų Nr.	Lapų sk.	A.V.
UAB "Neprekinas"		1:500	3	6	

TOPOGRAFINIS PLANAS M 1:500

 


Plano tipas: Pilnas turinys		Objekto adresas: Vaidotriškio tarybų rekonstruojamas J. Janonio, Švyturio, Stadiono, Parko, II, Mamto ir Liepojos g. Klaipėdoje	
Aukščių sistema: LAS07	Koordinatinių sistema: LKS-04	Pagrindinis objektų tikslumas, cm	
Horizontalus: 5	Vertikalus: 5		
<b>Vykdytojas</b>			
Kv. paž. Nr.: 1GKV-101	Vardas, pavardė: Vidmantas Parnaus	Paraišas Data: 2023-10	A. V.
Užsakovas: UAB "Kejprojektas"	Mantelis: 1:500	Lapų Nr.: 4	Lapų sk.: 6

TOPOGRAFINIS PLANAS M 1:500

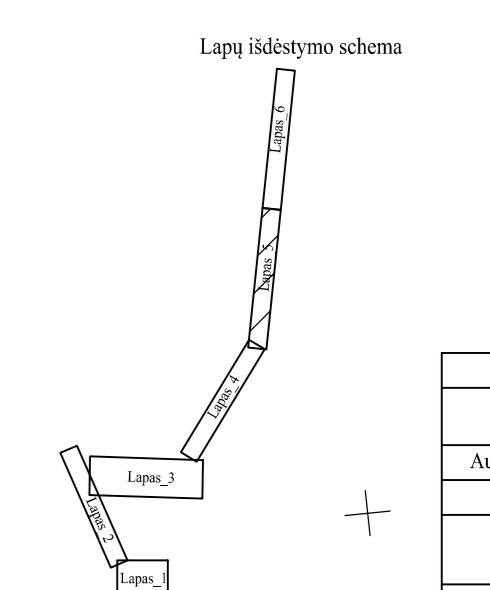 


Plano tipas:	Pilnas turinys			
Objekto adresas:	Vandentiekio tinklų rekonstravimas J. Janonio, Švyturio, Stadiono, Parko, II. Mamo ir Liepjos g. Klaipėdoje			
Aukštis sistema:	Koordinatų sistema	Horizontalus:	Pagrindinis objekto tikslumas, cm	Vertikalus:
LAS07	LKS-94	5	5	5
<b>Vykdytojas</b>				
Kv. paž. Nr.	Vardas, pavardė	Parasas	Data	
IGKV-101	Vidmantas Panavas		2022-10	A. V.
	Užsakovas	Mastelis	Lapo Nr.	Lapų sk.
	UAB "Kejprojekta"	1:500	5	6

TOPOGRAFINIS PLANAS M 1:500

 

Lapų išdėstymo schema

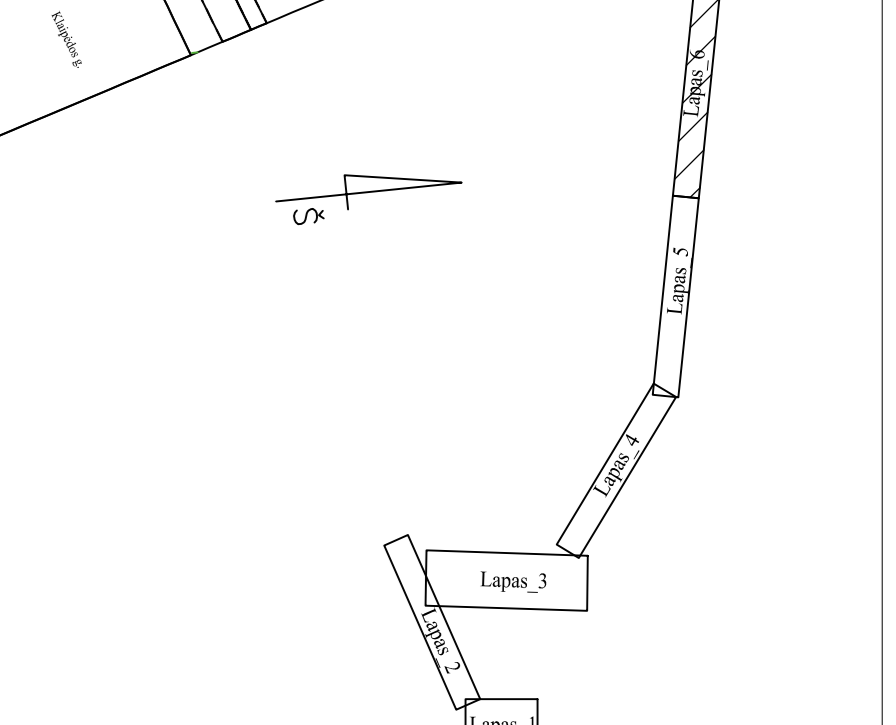

Plano tipas: Pilnas turinys			
Objekto adresas: Vandeniško tirklių rekonstravimas J. Janonio, Švyturio, Stadiono, Parko, II. Mano ir Liepjos g. Klaipėdoje			
Aukštis sistema: LAS07		Koordinatų sistema: LKS-94	
Horizontalus: 5		Pagrindinis objekto tikslumas, cm: 5	
Vertikalus: 5			
<b>Vykdytojas</b>			
Kv. paž. Nr.:	Vardas, pavardė	Paraišas	Data
IGKV-101	Vidmantas Panavas		2022-10
Užsakovas	Mastelis	Lapo Nr.	Lapų sk.
UAB "Kelpprojektas"	1:500	6	6