


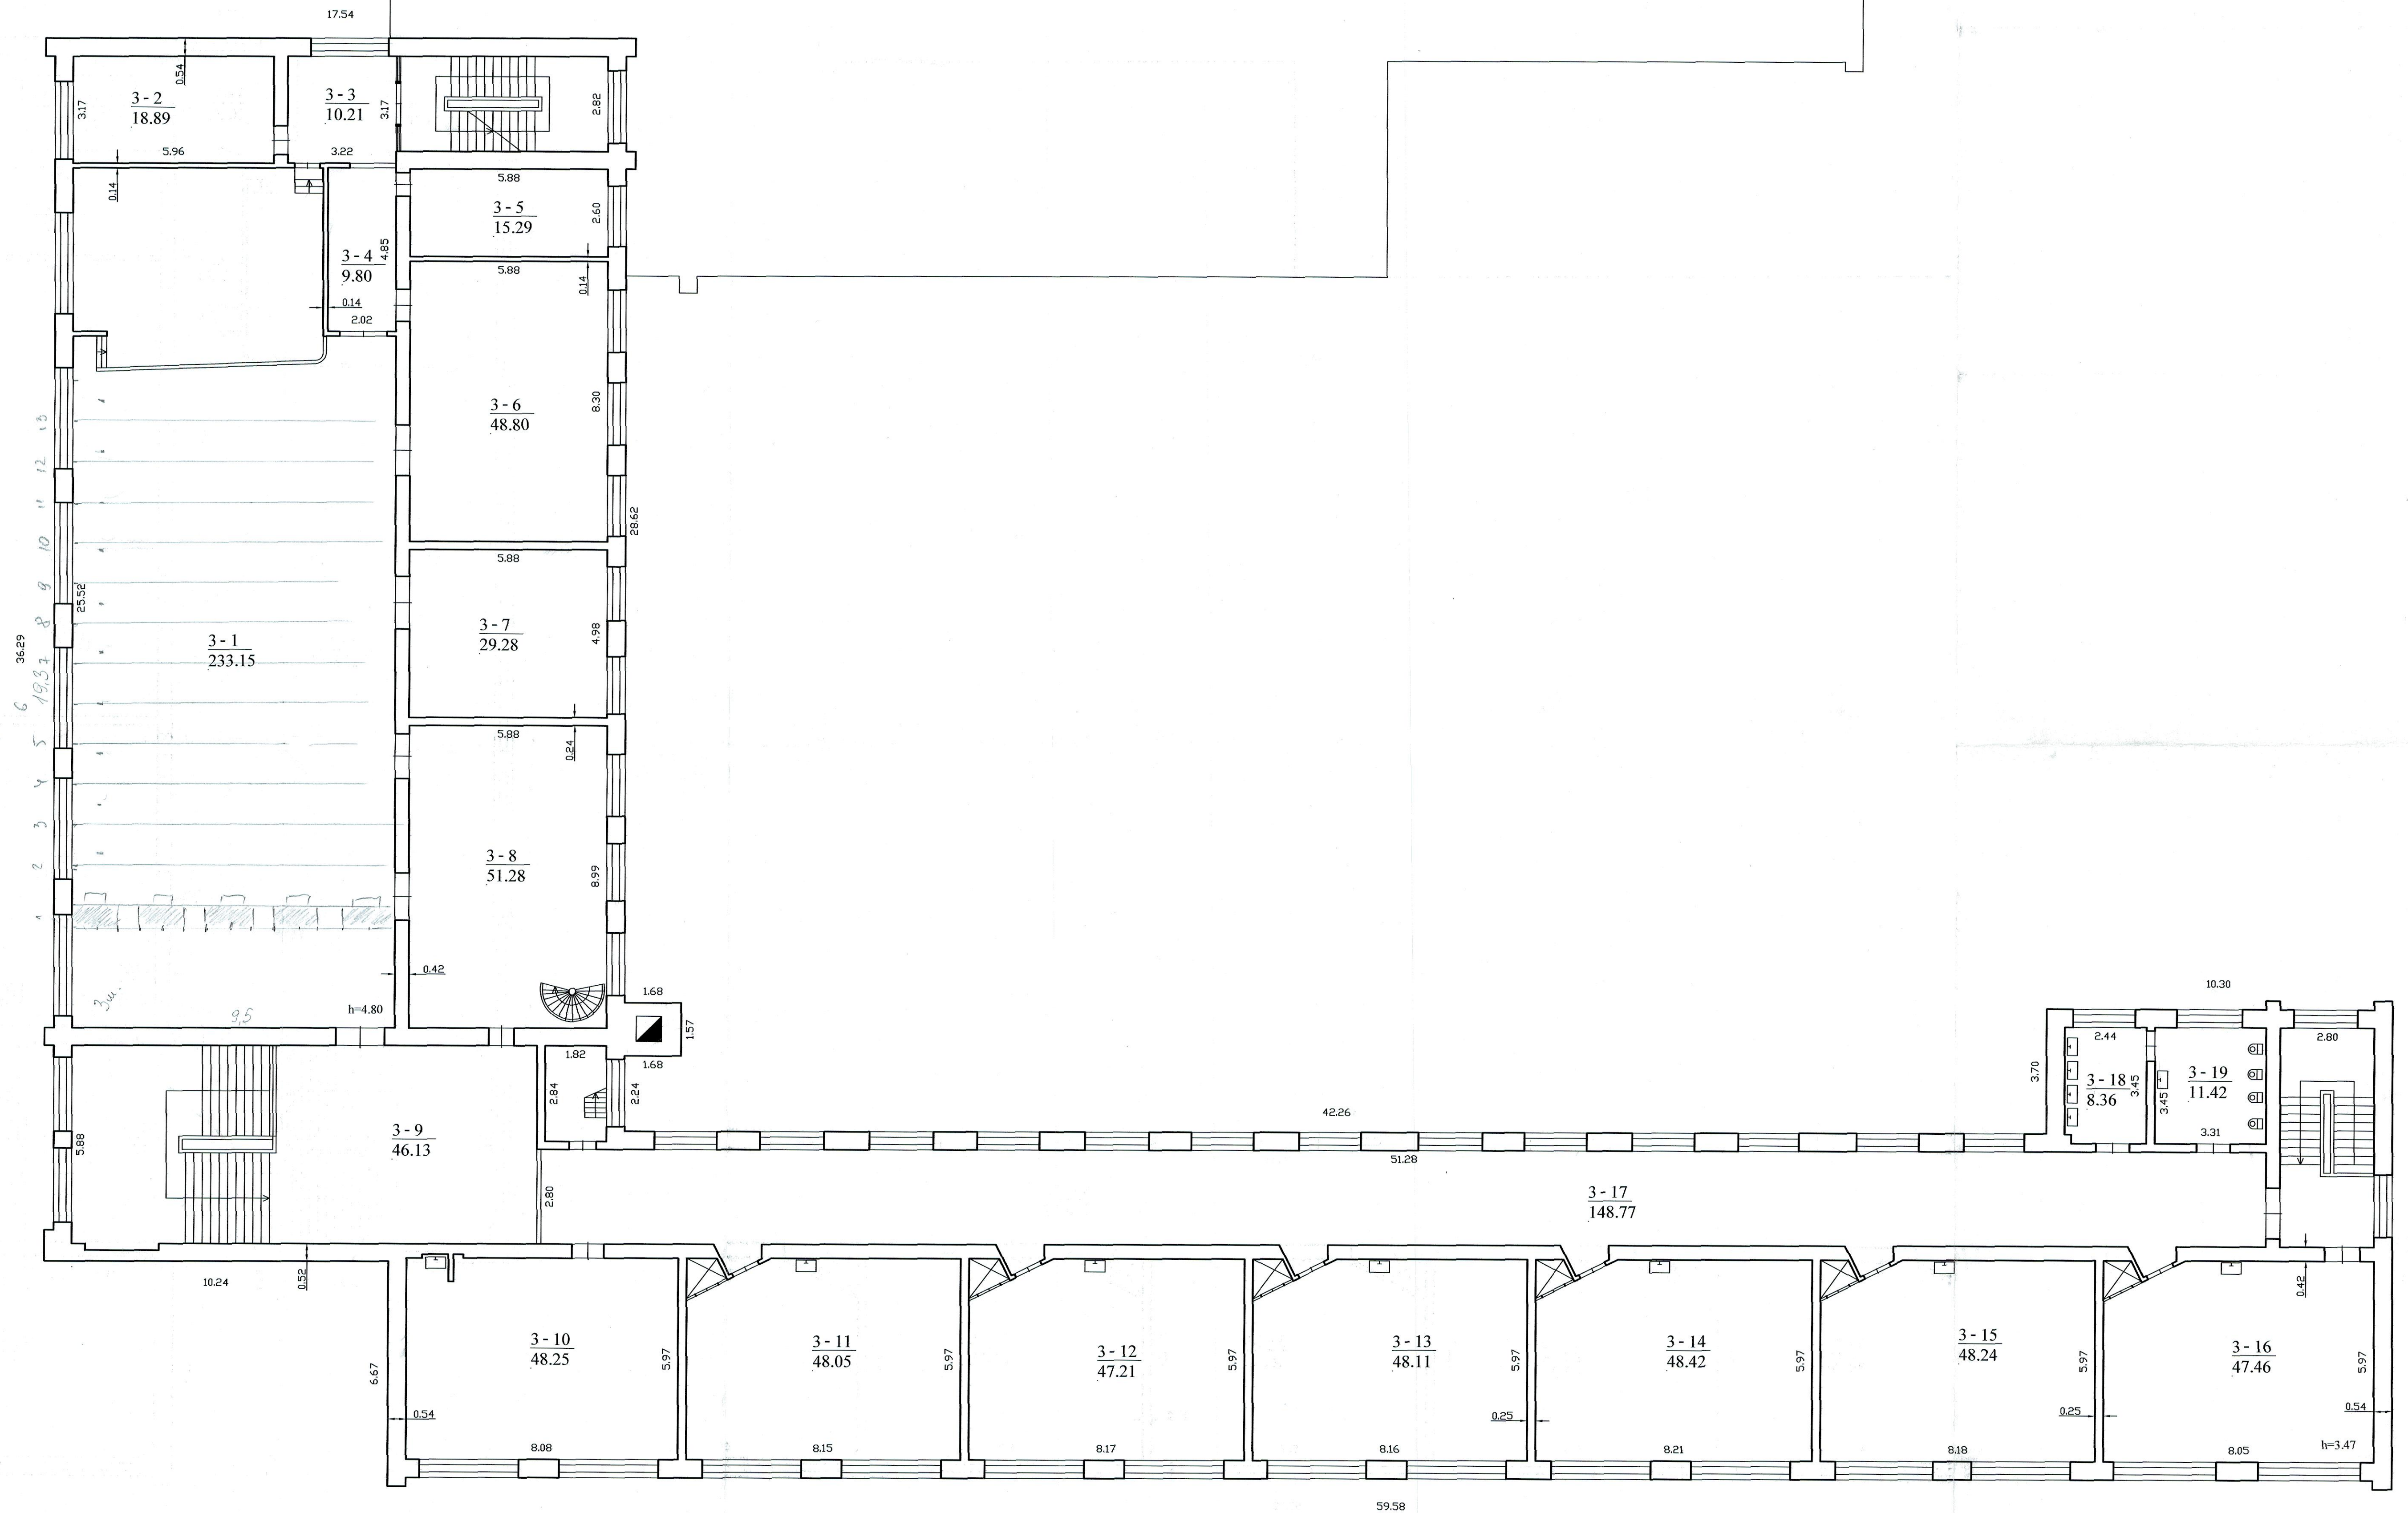

 Valstybės įmonės Registrų centro Šiaulių filialas Šiaulių filialas Licencijos Nr.20G-493			
Parcejos	V. pavardė	Parašas	Data
Matavimas	M. Medvedevas		2004.01.13
Gr. vedėjas	M. Medvedevas		
	K. Martišauskas		
TREČIO AUKŠTO PLANAS			
Šiaulių m. sav. Šiaulių m. sav.			
Šiaulių			
Vytauto g. 132			
Sudarytas pagal 2004.01.13		Pastato pažymėjimas	
kadastrinių matavimų duomenis		planas: 1C4p	