
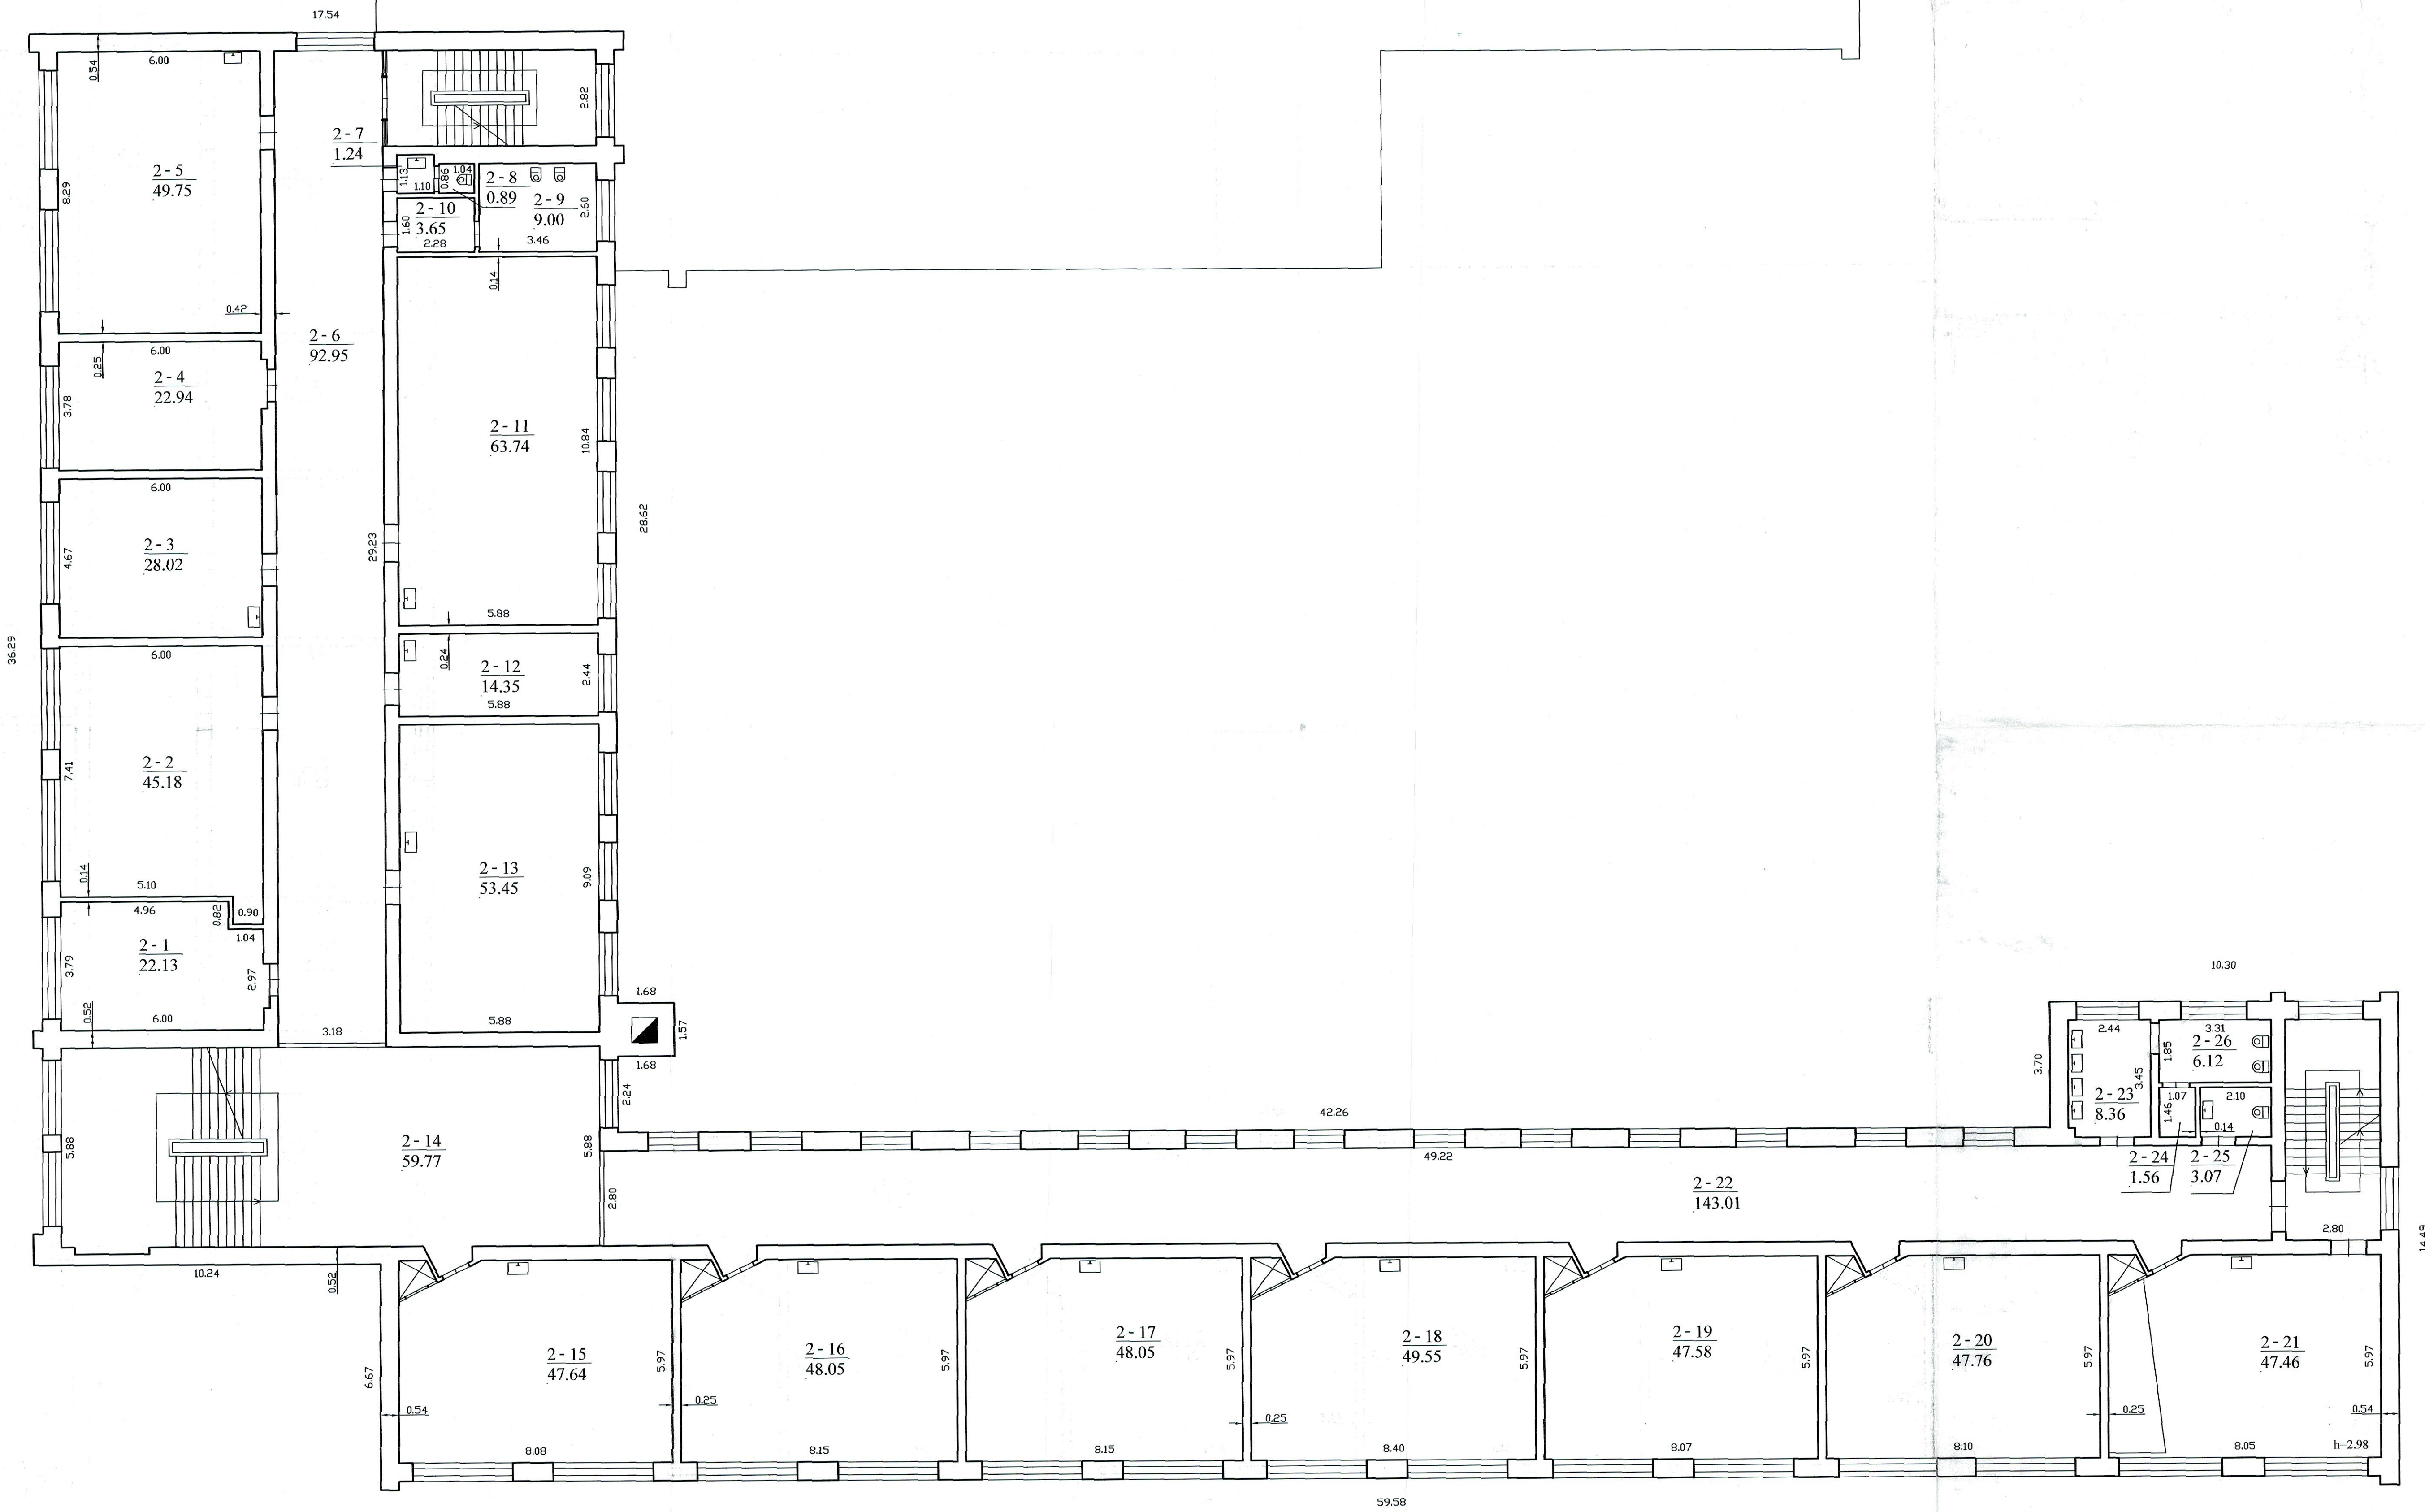
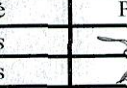
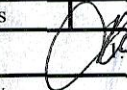


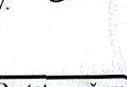

 Valstybės įmonės Registrų centras Šiaulių filialas Licencijos Nr.20G-493			
Paraišius	V. pavardė	Parašas	Data
Matininkas	M. Medvedevas		2004.01.13
Gr. vedėjas	K. Martišauskas		
ANTRO AUKŠTO PLANAS			
Šiaulių m. sav.	Šiaulių m. sav.	 A.V.	
Šiaulių	Šiaulių		
Vytauto g. 132	Vytauto g. 132		
Sudarytas pagal 2004.01.13 kadastrinių matavimų duomenis	Pastato pažymėjimas plane: 1C4p		