


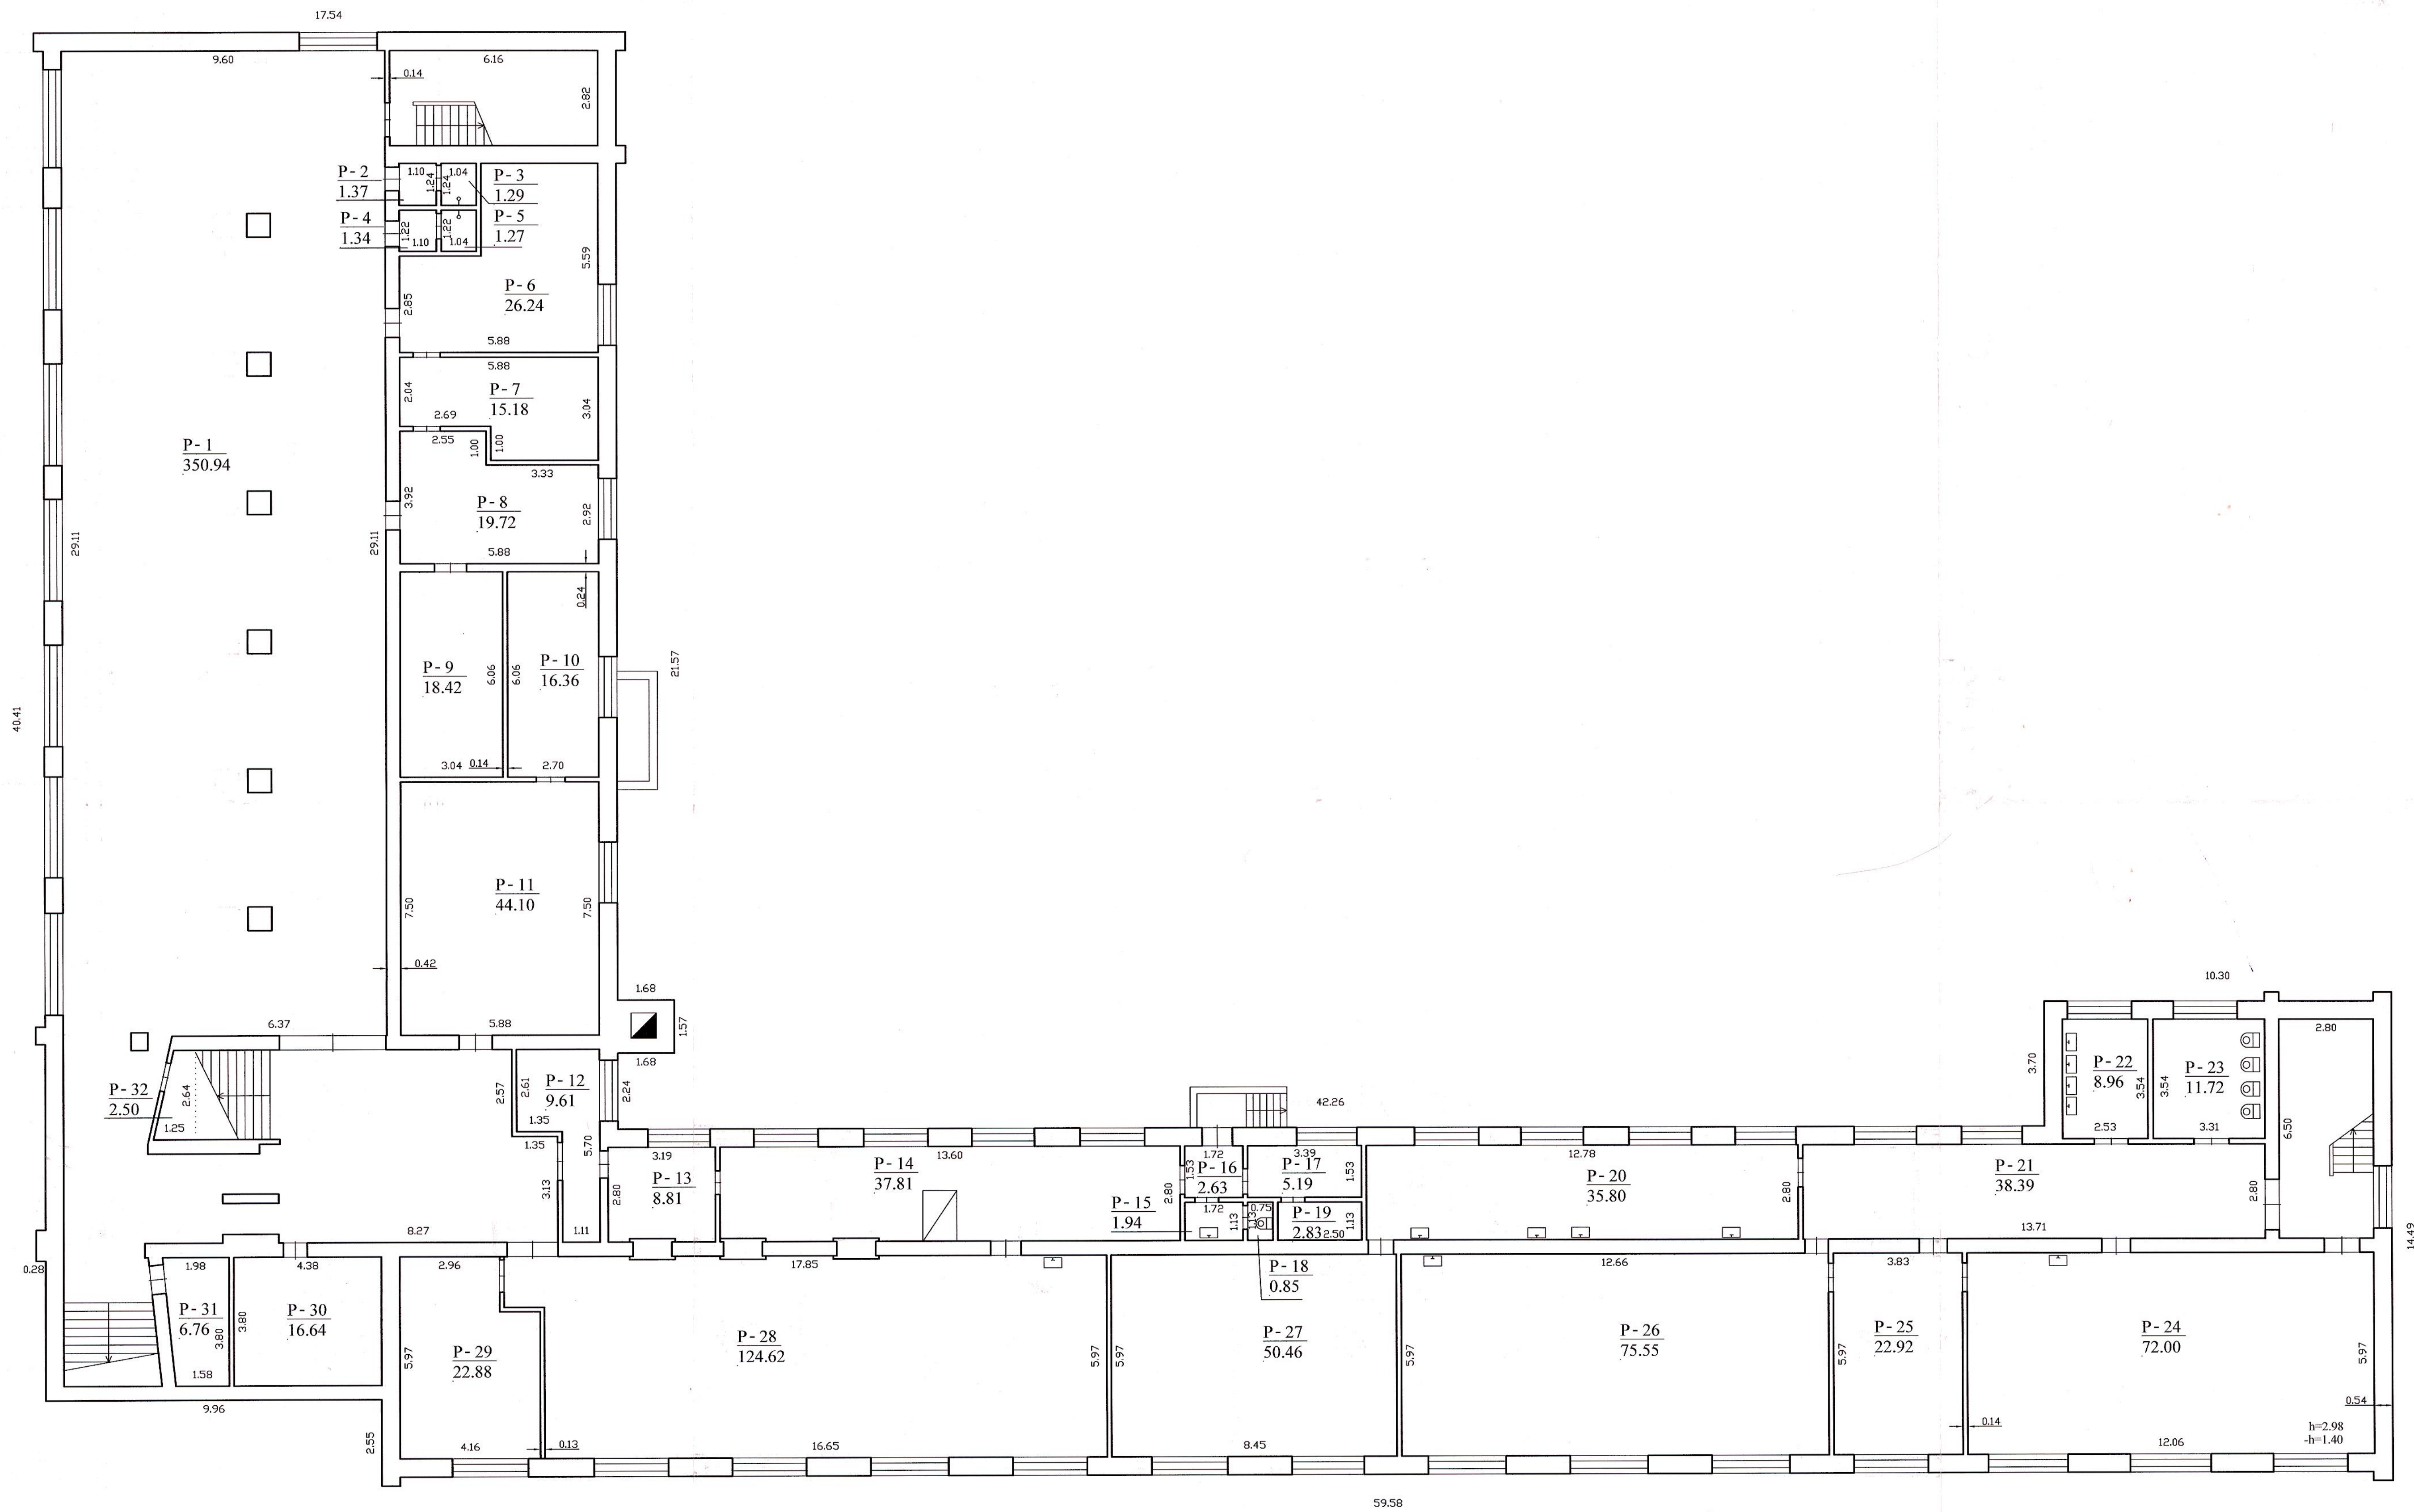

 Valstybės įmonės Registrų centro Šiaulių filialas Siaulių filialas Licencijos Nr.20G-493			
Parcijos	V. pavardė	Parašas	Data
Matininkas	M.Medvedevs		2004.01.13
Matininkas	M.Medvedevs		
Gr.vėdinys	K.Muršauskas		
PUSRŪŠIO PLANAS			
Siaulių m. sav.		Siaulių m. sav.	
Siaulių		Siaulių	
Vytauto g. 132		Vytauto g. 132	
Sudarytas pagal 2004.01.13 kadastrinių matavimų duomenis		Pastato pažymėjimas planas: 1C4p	