


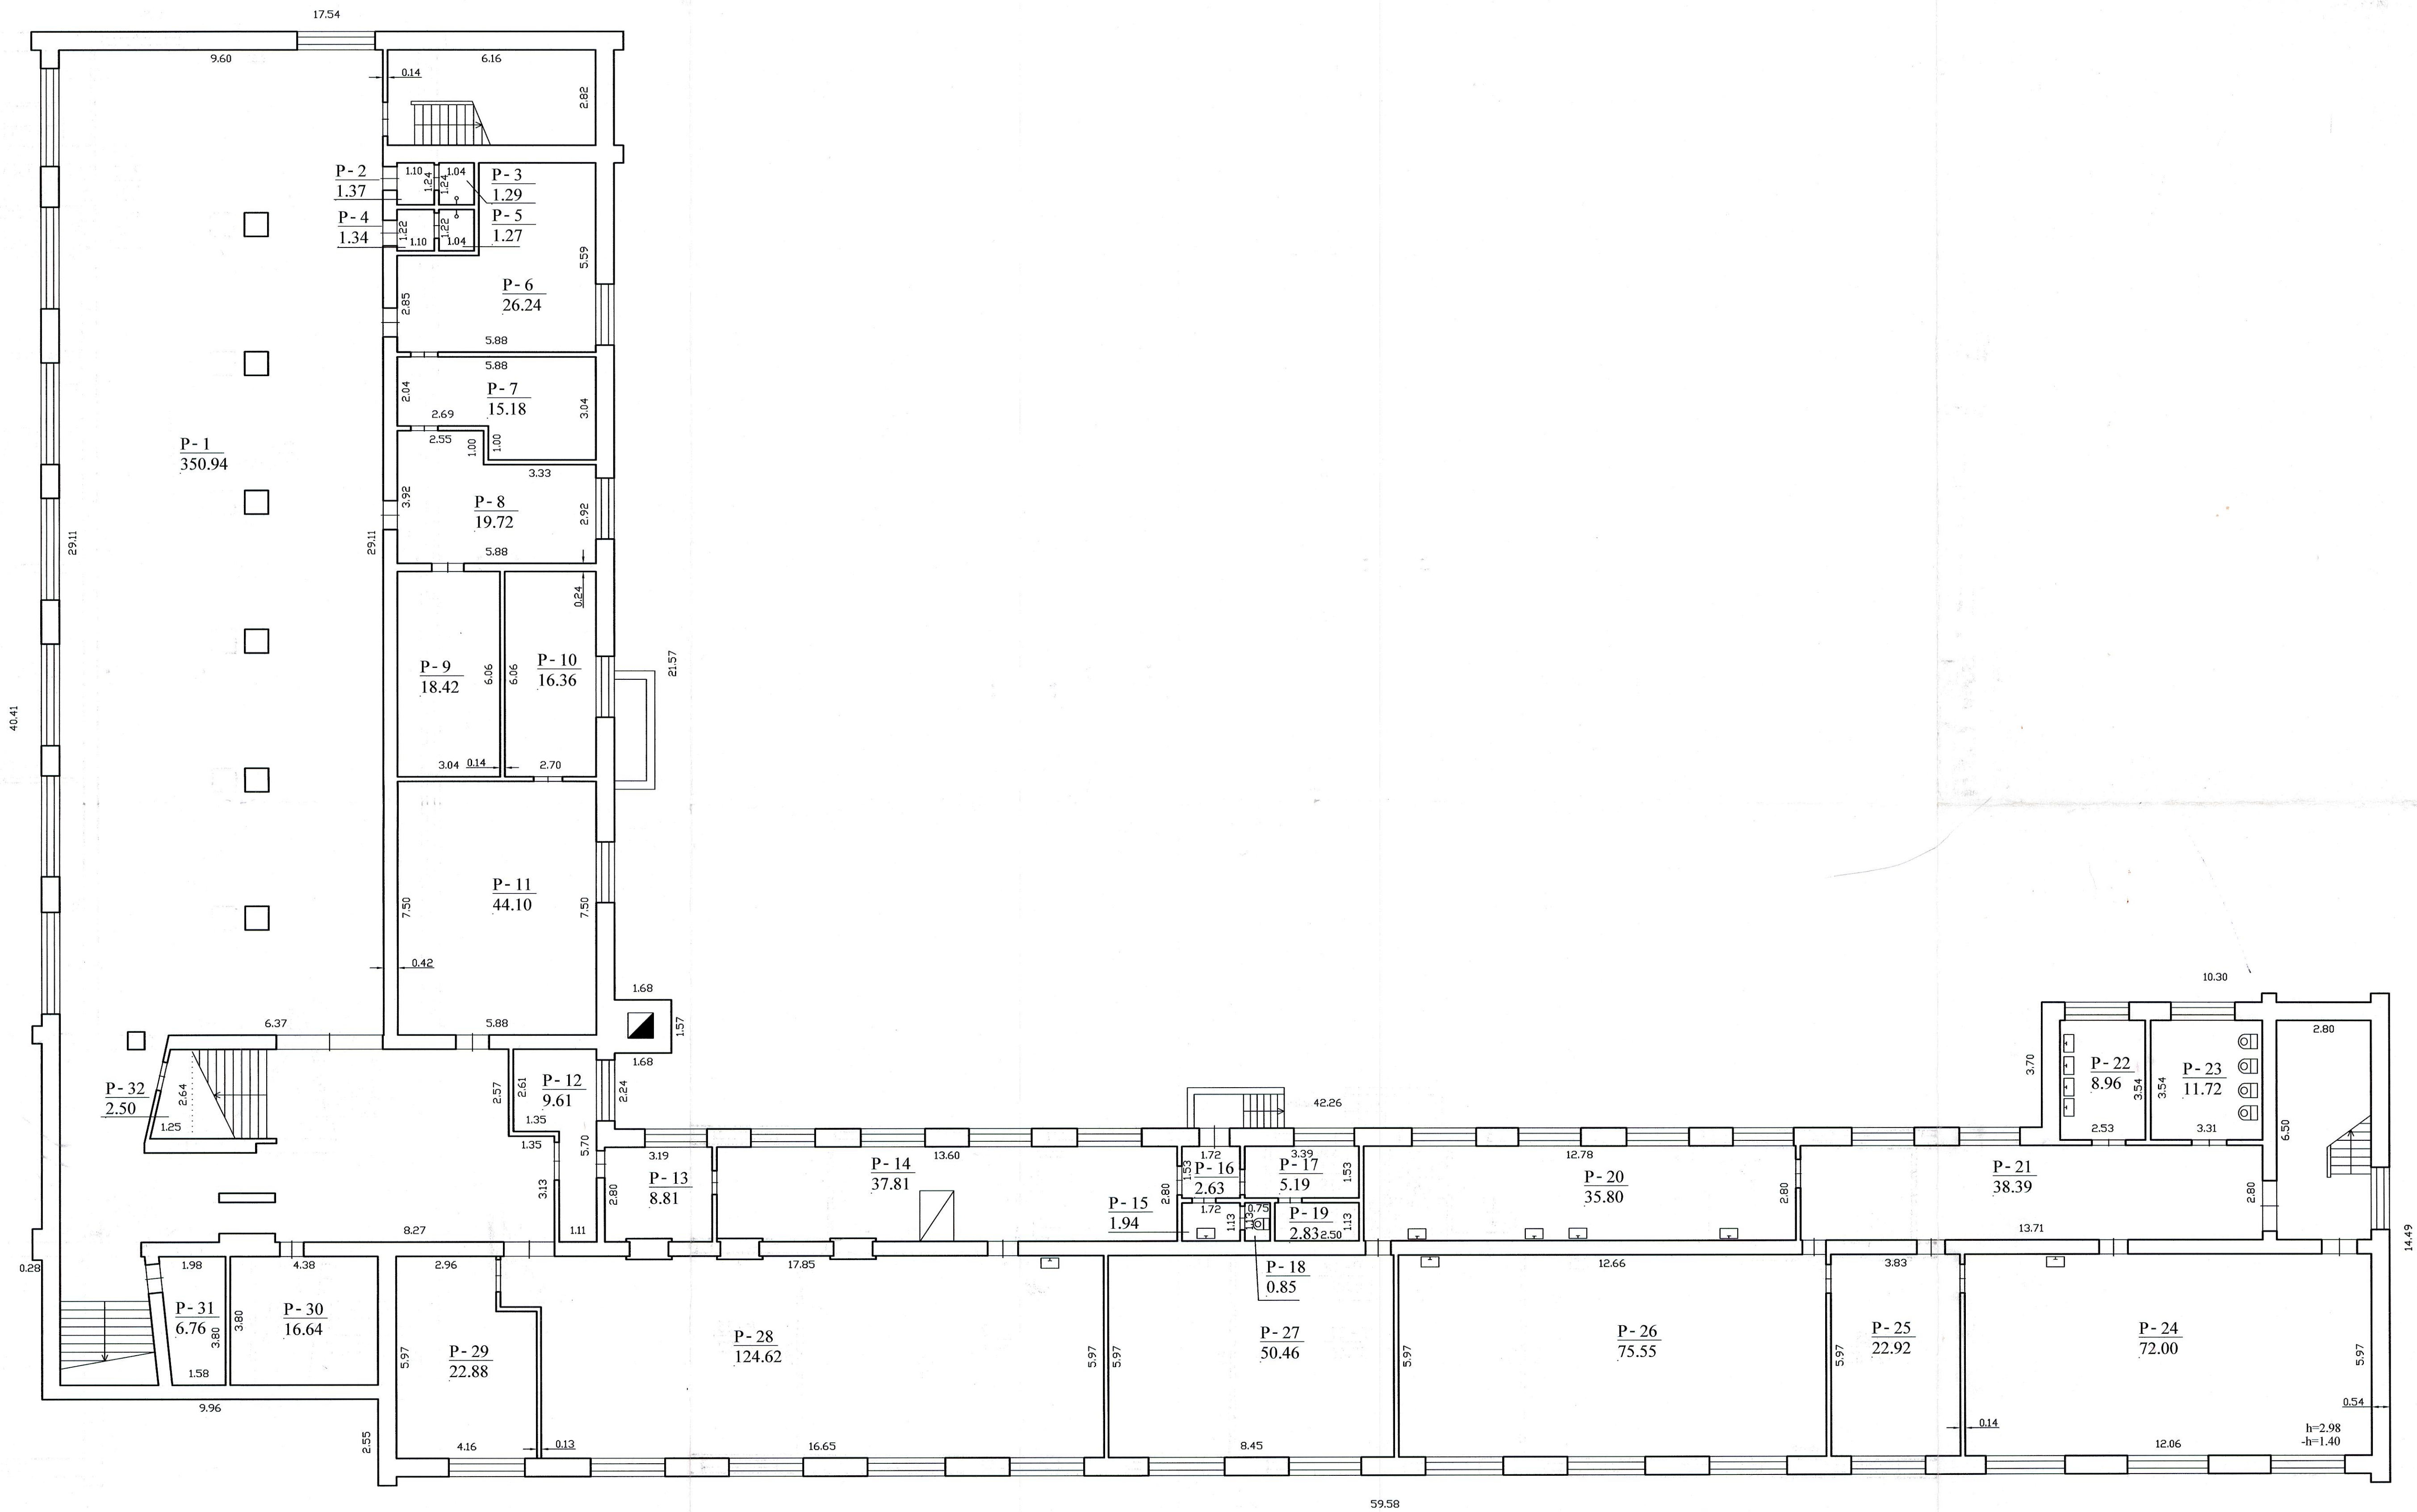

 Valstybės įmonės Registrų centro Šiaulių filialas Šiaulių filialas Licencijos Nr.20G-493			
Parcijos	V. parvė	Parcijos	Data
Matininkas	M. Medvedevas	Parcijos	2004.01.13
Matininkas	M. Medvedevas	Parcijos	
Gr. vedėjas	K. Martišauskas	Parcijos	
PUSRĖSIO PLANAS			
Šiaulių m. sav.	Šiaulių m. sav.	Parcijos	A.V.
Šiaulių	Šiaulių	Parcijos	
Vytauto g. 132	Šiaulių	Parcijos	
Sudarytas pagal 2004.01.13	Pastato pažymėjimas	Parcijos	
kadastrinių matavimų duomenis	plane: 1C4p	Parcijos	