KOORDINAČIŲ ŽINIARAŠTIS

Koordinačių sistema valstybinė LKS-94m.

Taško Nr.	Kodas	X	Y	Atstumas	Taško Nr.
1	R	6125229.25	465690.97	12.65	1
2	R	6125240.06	465684.4	32.11	2
3	R	6125268.88	465670.24	16.07	3
4	R	6125281.56	465660.36	11.65	4
5	R	6125291.16	465666.97	6.19	5
6	R	6125297.34	465666.76	44.23	6
7	R	6125333.42	465641.18	8.95	7
8	R	6125338.76	465634	17.25	8
9	R	6125354.36	465626.63	9.65	9
10	R	6125363.63	465629.31	19.01	10
11	R	6125379	465640.49	30.43	11
12	R	6125402.64	465659.66	34.49	12
13	R	6125430.03	465680.63	55.82	13
14	R	6125480.51	465704.45	35.54	14
15	R	6125513.19	465718.41	14.93	15
16	R	6125527.7	465721.93	17.56	16
17	R	6125545.19	465723.47	24.51	17
18	R	6125569.63	465721.63	6.67	18
19	R	6125576.22	465722.62	15.98	19
20	R	6125583.61	465736.79	44.47	20
21	R	6125542.69	465754.22	94.82	21
22	R	6125454.89	465718.41	6.90	22
23	R	6125452.18	465712.07	12.05	23
24	R	6125445.58	465701.98	13.17	24
25	R	6125436.15	465692.79	12.34	25
26	R	6125426.06	465685.68	23.69	26
27	R	6125403.68	465677.95	70.04	27
28	R	6125333.63	465678.36	35.10	28
29	R	6125300.39	465689.61	16.67	29
30	R	6125287.13	465699.71	73.42	30
31	R	6125260.9	465768.28	9.99	31
32	R	6125250.99	465767.02	79.10	32

PLANAVIMO ORGANIZATORIUS
Raseinių rajono savivaldybė

PLANUOJAMOS TERITORIJOS ADRESAS
Dainų slėnis, Ariogalos m.,Raseinių r.

PLANAVIMO TIKSLAS
Paplūdimio sklypo suformavimas visuomenės poreikiams

Teritorijos tvarkymo režimo šablonas:

1	2
3	4
a	b
c	d

Privalomieji reikalavimai:
1 - žemės sklypo (teritorijos) naudojimo būdas ir pobūdis,
2 - statinių aukštis,
3 - užstatymo tankis,
4 - užstatymo intensyvumas.

Pasirinktieji reikalavimai:
a, b, c, d - pasirinktųjų teritorijos tvarkymo režimų reikalavimų skaičius.

Sklypo numerio (pagal eksplikaciją) ir jo ploto žymėjimas:

n
m

n - sklypo numeris (pagal eksplikaciją)
m - sklypo plotas m^2

SUTARTINIAI ŽENKLAI:

- Detaliojo plano galiojimo riba
- 1 2 Sklypo ribos
- Sanitarinių bei apsauginių zonų riba
- Gretimų sklypų ribos
- Įvažiavimas - išvažiavimas
- PV Projektuojamas vandentiekis
- Pagalbinė zona
- Automobilių stovėjimo vieta Dviračių pastatymo vieta
- Aktyvus poilsio zona
- EST1 Elektros oro linijos atrama

SKLYPO IŠDĖSTYMO SCHEMA

SKLYPO RIBOS PAŽYMĖTOS
KADASTRO ŽEMĖLAPYJE
NTK VI TAURAGĖS filialas
Birutė Jankauskienė
(pareigos) (parašas) (v.pavardė)
2003 m. 05 mėn. 19 d.

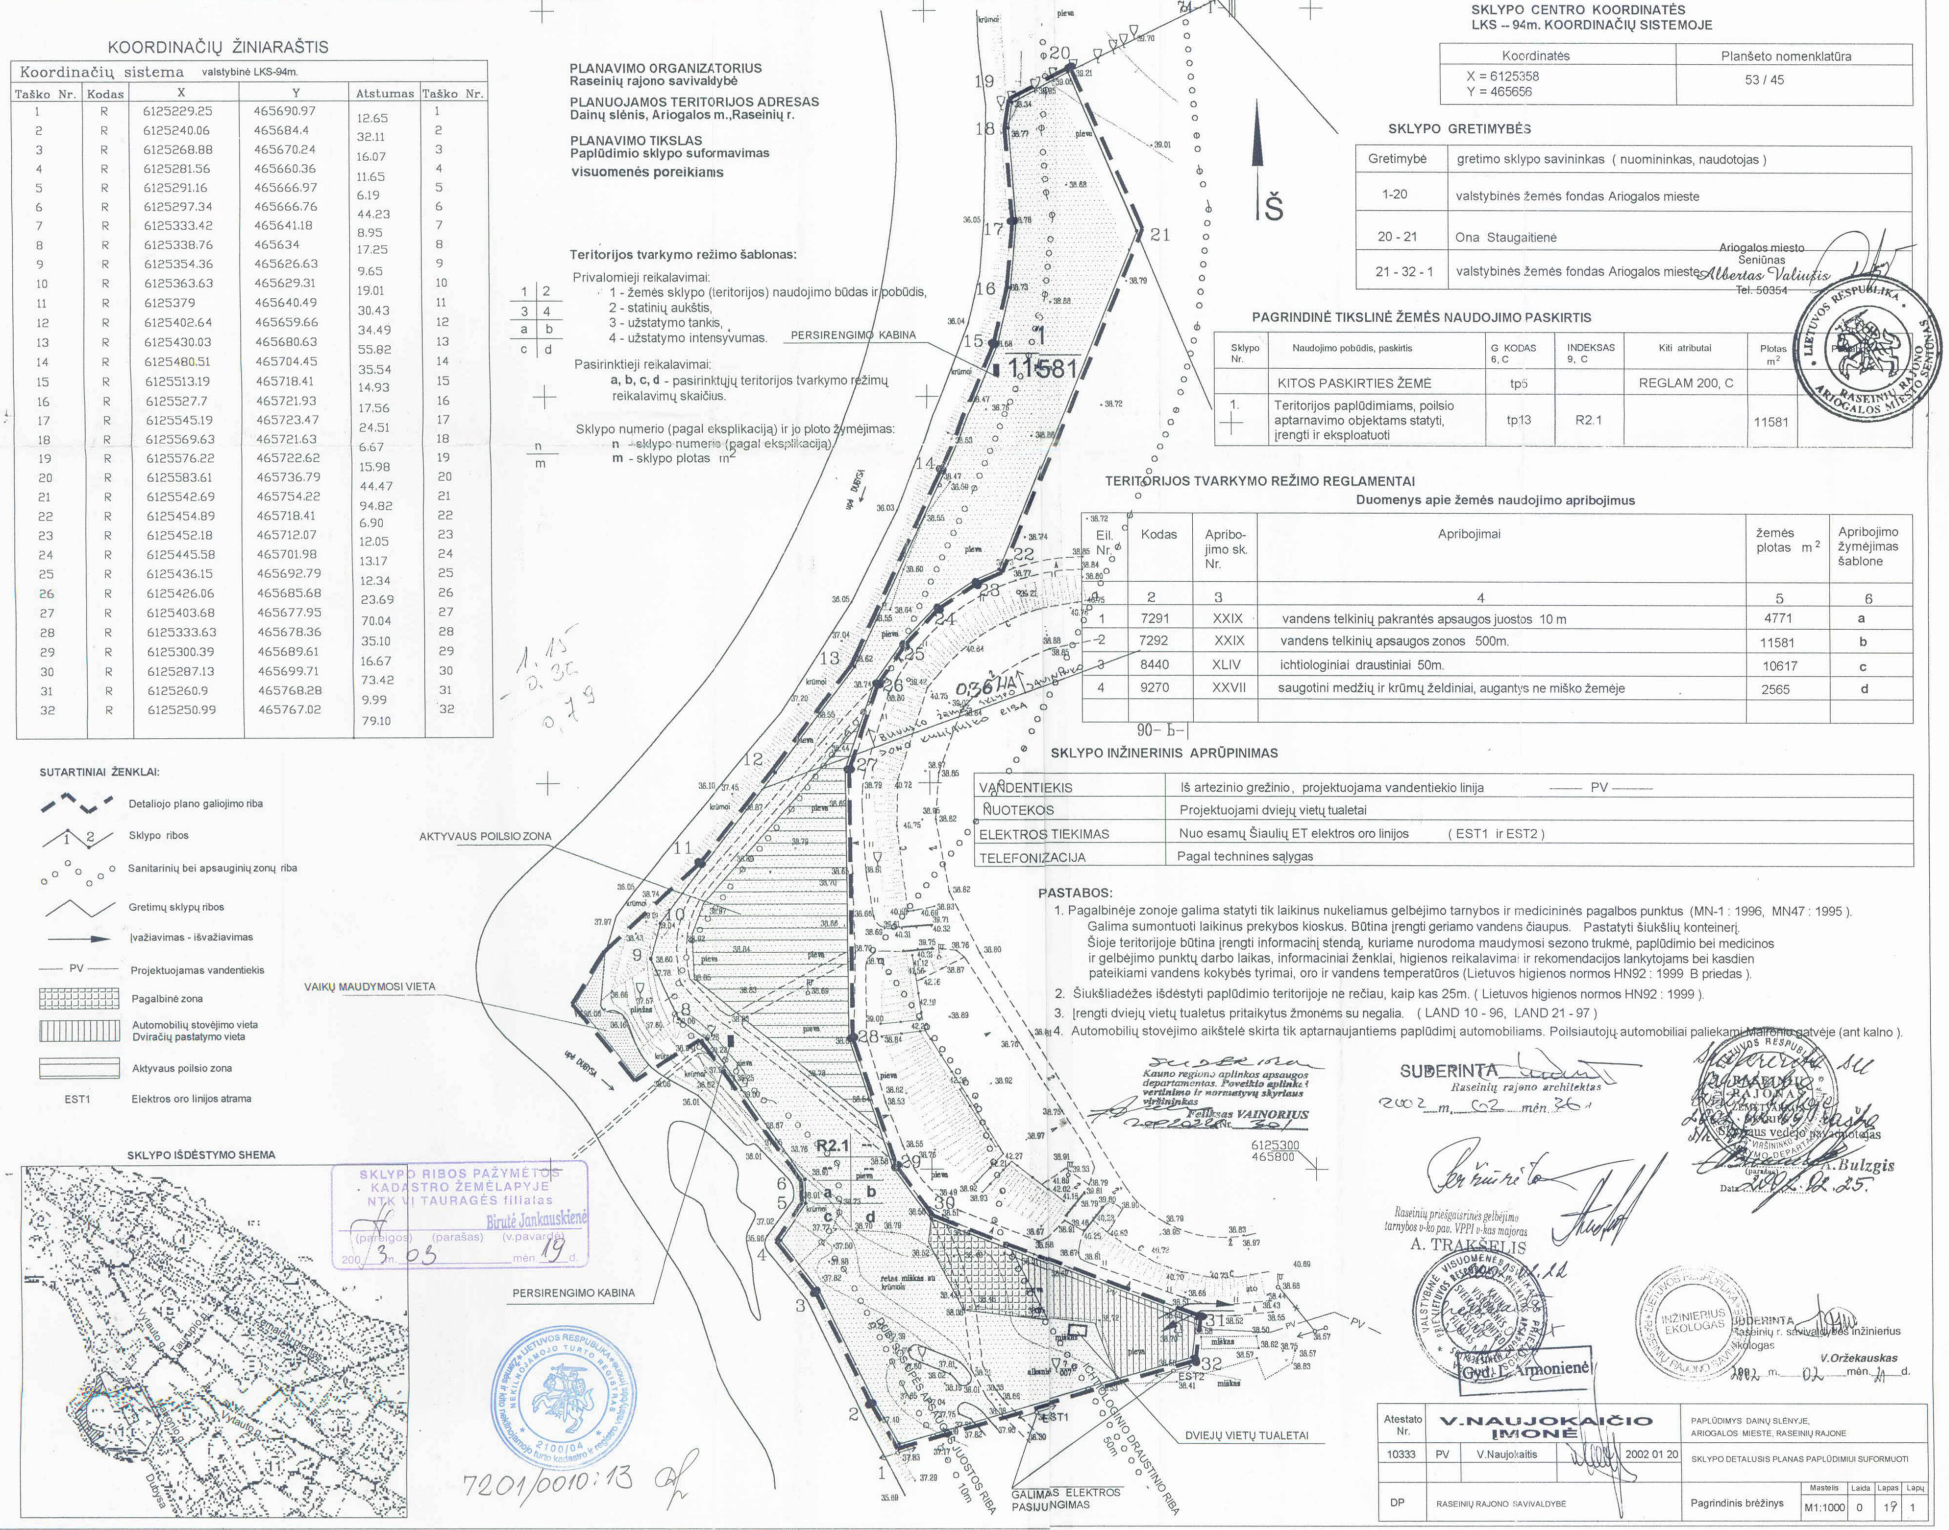

SKLYPO CENTRO KOORDINATĖS
LKS -- 94m. KOORDINAČIŲ SISTEMOJE

Koordinatės	Planšeto nomenklatūra
X = 6125358 Y = 465656	53 / 45

SKLYPO GRETIMYBĖS

Gretimybė	gretimo sklypo savininkas (nuomininkas, naudotojas)
1-20	valstybinės žemės fondas Ariogalos mieste
20 - 21	Ona Staugaitienė
21 - 32 - 1	valstybinės žemės fondas Ariogalos mieste

Ariogalos miesto
Seniūnas
Albertas Valiukis
Tel. 50354

PAGRINDINĖ TIKSLINĖ ŽEMĖS NAUDOJIMO PASKIRTIS

Sklypo Nr.	Naudojimo pobūdis, paskirtis	G KODAS 6, C	INDEKSAS 9, C	Kiti atributai	Plotas m^2
	KITOS PASKIRTIES ŽEMĖ	tp5		REGLAM 200, C	
1.	Teritorijos paplūdimiams, poilsio aptarnavimo objektams statyti, įrengti ir eksploatuoti	tp13	R2.1		11581

TERITORIJOS TVARKYMO REŽIMO REGLAMENTAI

Duomenys apie žemės naudojimo apribojimus

Eil. Nr.	Kodas	Apribojimo sk. Nr.	Apribojimai	Žemės plotas m^2	Apribojimo žymėjimas šablone
1	2	3	4	5	6
1	7291	XXIX	vandens telkinių pakrantės apsaugos juostos 10 m	4771	a
2	7292	XXIX	vandens telkinių apsaugos zonos 500m.	11581	b
3	8440	XLIV	ichtiologiniai draustiniai 50m.	10617	c
4	9270	XXVII	saugotini medžių ir krūmų želdiniai, augantys ne miško žemėje	2565	d

SKLYPO INŽINERINIS APRŪPINIMAS

VANDENTIEKIS	Iš artezinio gręžinio, projektuojama vandentiekio linija —— PV ——
NUOTEKOS	Projektuojami dviejų vietų tualetai
ELEKTROS TIEKIMAS	Nuo esamų Šiaulių ET elektros oro linijos (EST1 ir EST2)
TELEFONIZACIJA	Pagal technines sąlygas

PASTABOS:

1. Pagalbinėje zonoje galima statyti tik laikinus nukeliamus gelbėjimo tarnybos ir medicininės pagalbos punktus (MN-1 : 1996, MN47 : 1995). Galima sumontuoti laikinus prekybos kioskus. Būtina įrengti geriamo vandens čiaupus. Pastatyti šiukšlių konteinerį. Šioje teritorijoje būtina įrengti informacinį stendą, kuriame nurodoma maudymosi sezono trukmė, paplūdimio bei medicinos ir gelbėjimo punktų darbo laikas, informaciniai ženklai, higienos reikalavimai ir rekomendacijos lankytojams bei kasdien pateikiami vandens kokybės tyrimai, oro ir vandens temperatūros (Lietuvos higienos normos HN92 : 1999 B priedas).
2. Šiukšliadėžės išdėstyti paplūdimio teritorijoje ne rečiau, kaip kas 25m. (Lietuvos higienos normos HN92 : 1999).
3. Įrengti dviejų vietų tualetus pritaikytus žmonėms su negalia. (LAND 10 - 96, LAND 21 - 97)
4. Automobilių stovėjimo aikštelė skirta tik aptarnaujantiems paplūdimį automobiliams. Poilsiautojų automobiliai paliekami Maironio gatvėje (ant kalno).

SUDERINTA
Kauno regiono aplinkos apsaugos departamentas. Poveikio aplinkai vertinimo ir normatyvų skyriaus viršininkas
Feliksas VAINORIUS
2002 m. 01 mėn. 30 d.
6125300
465800

SUDERINTA
Raseinių rajono architektas
2002 m. 02 mėn. 26 d.

SUDERINTA
Raseinių rajono savivaldybės
Urbanistinės plėtros skyriaus vedėjo pav. pirmininkas
A. Bulzgis
Data 2002 m. 02 mėn. 25 d.

Raseinių priešgaisrinės gelbėjimo tarnybos v-bės pav. VPPI v-kas majoras
A. TRAKŠELIS

Gyd. E. Armonienė

SUDERINTA
Raseinių r. savivaldybės inžinierius ekologas
V.Oržekauskas
2002 m. 02 mėn. 14 d.

Atestato Nr.		V.NAUJOKAIČIO ĮMONĖ		PAPLŪDIMYS DAINŲ SLĖNYJE, ARIOGALOS MIESTE, RASEINIŲ RAJONE				
10333	PV	V.Naujokaitis	2002 01 20	SKLYPO DETALUSIS PLANAS PAPLŪDIMIUI SUFORMUOTI				
DP		RASEINIŲ RAJONO SAVIVALDYBĖ		Pagrindinis brėžinys	Masteis M1:1000	Laida 0	Lapas 17	Lapų 1

7201/0010:13