


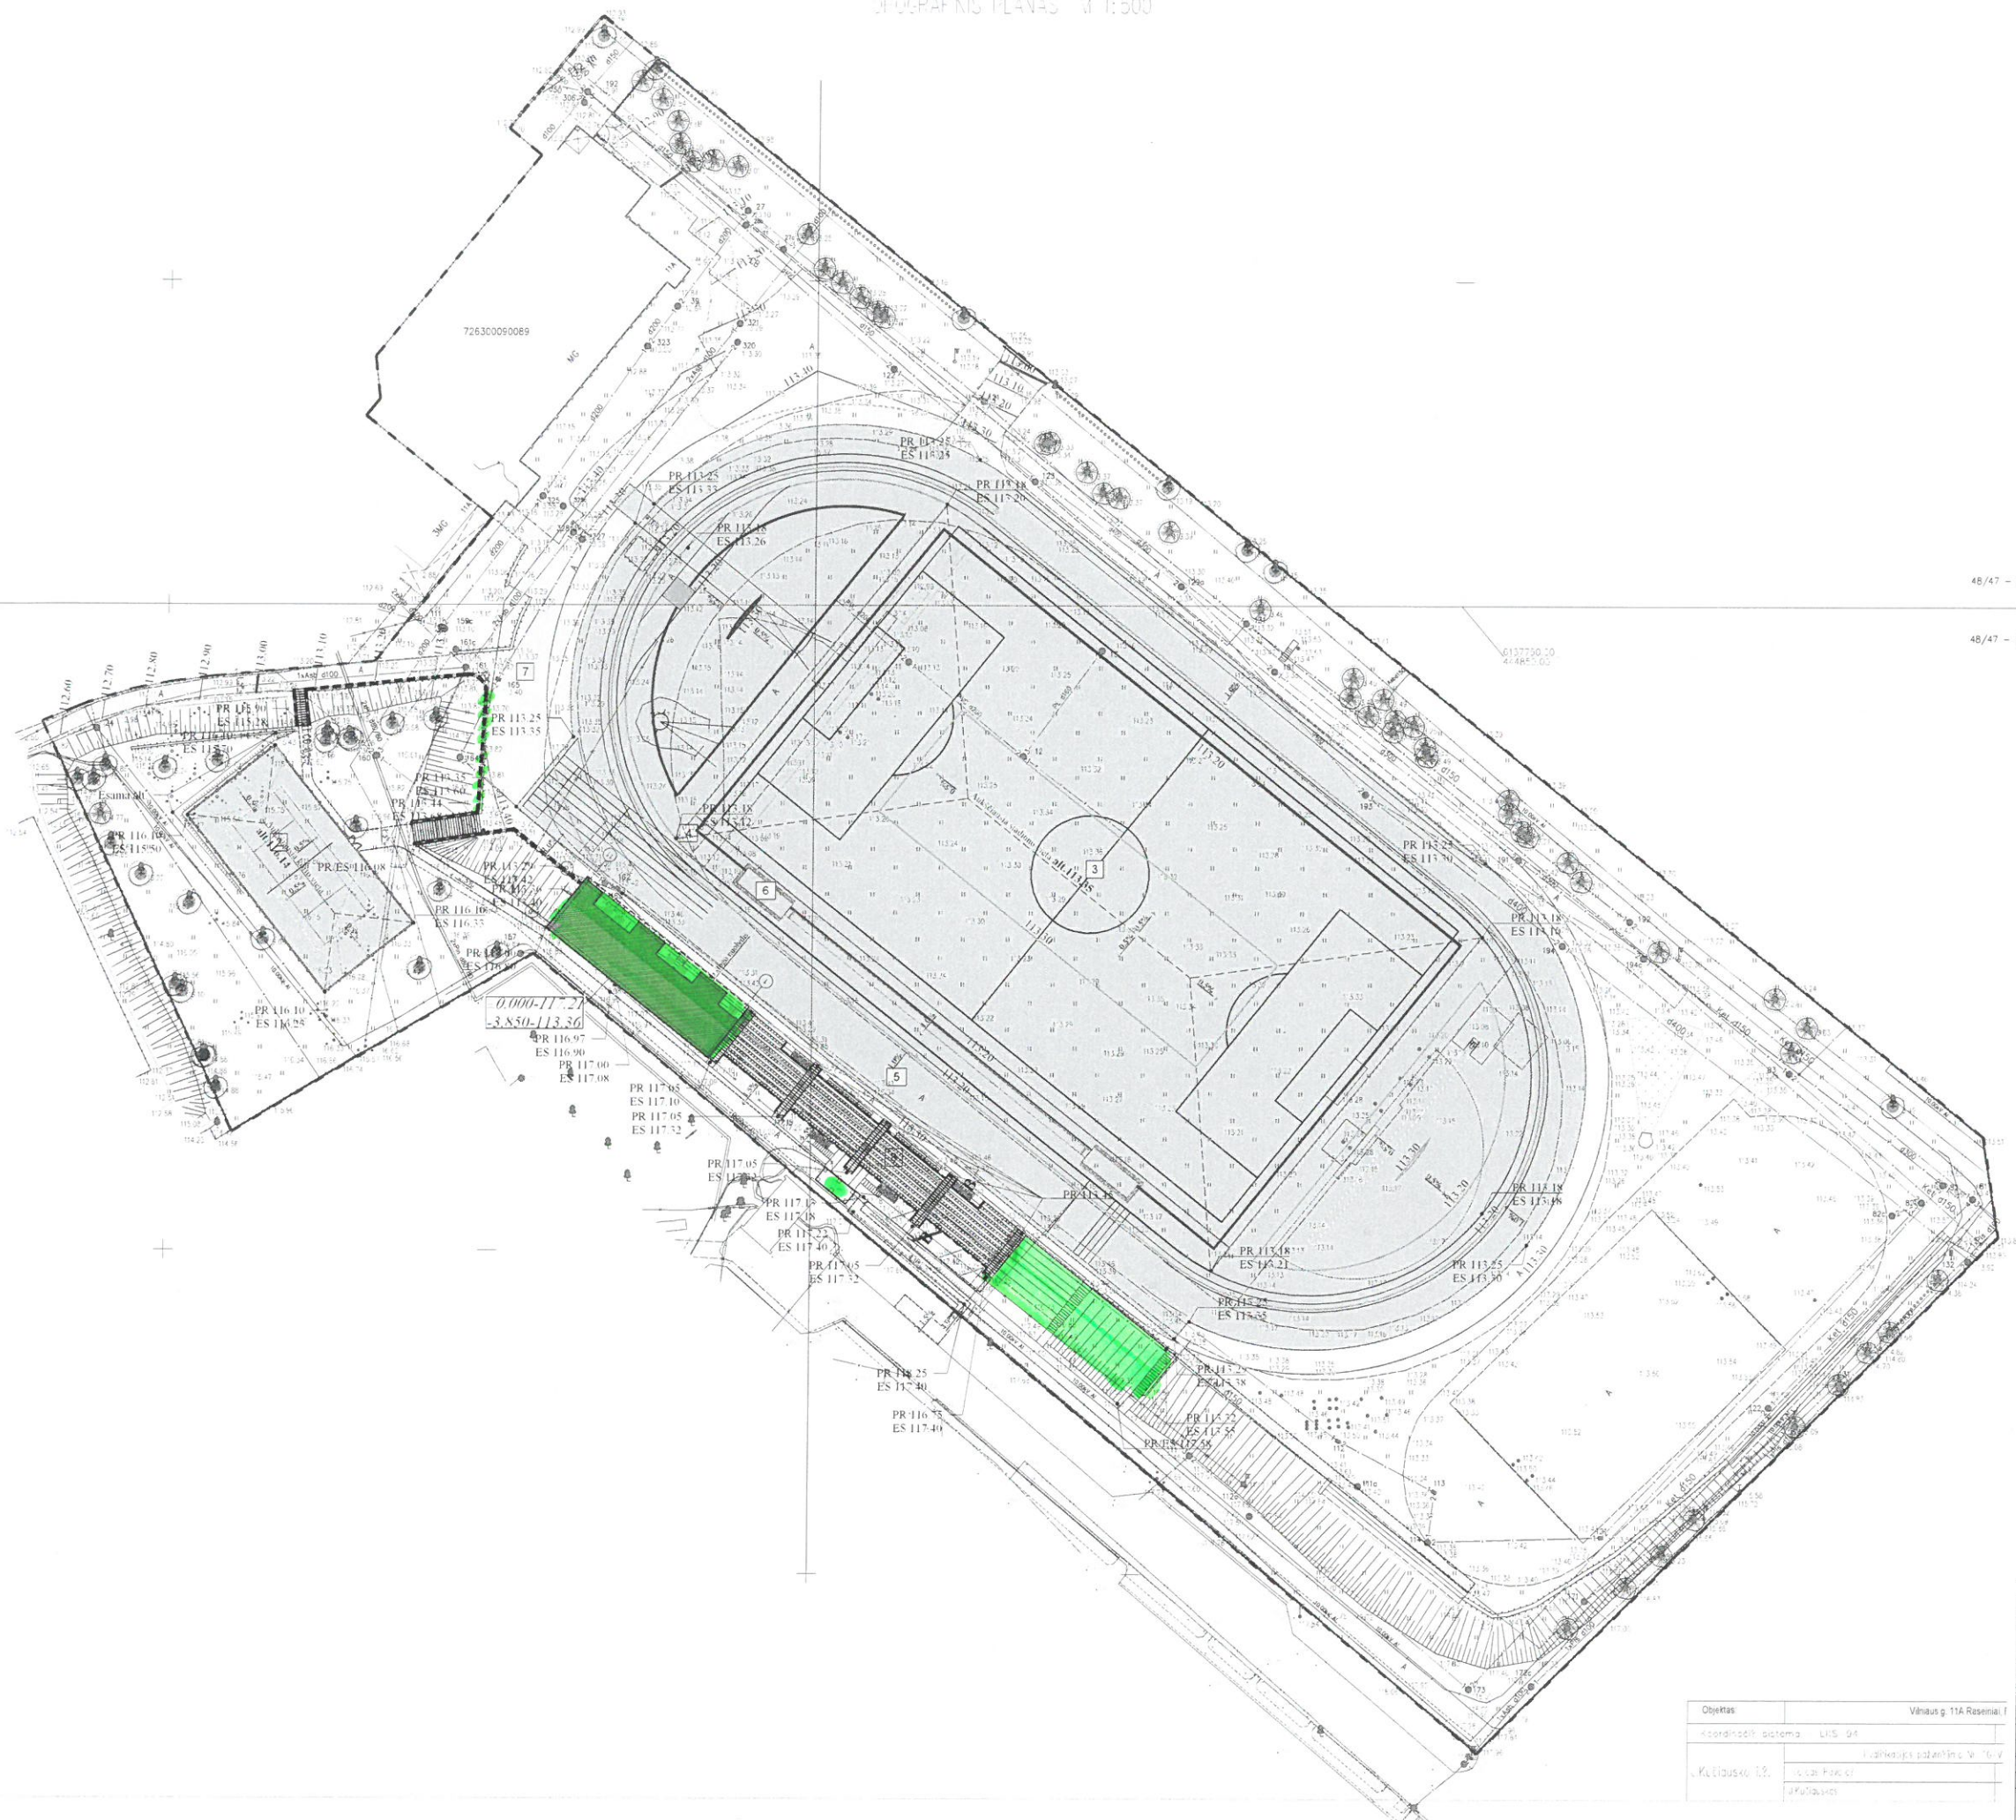

STATINIŲ EKSPLIKACIJA	

SUTARINIAI ŽYMĖJIMAI	



48/47 - 0180
48/47 - 0200

PASTABOS:

1. Tarp kelio borto viršaus ir važiuojamosios dalies plokštumos turi būti 100 mm aukščių skirtumas.

Objektas	Vilniaus g. 11A Raseiniai
koordinatų sistema	LKS 94
Projektavė	„KULTŪRŲŲ“ UAB
Projektavė	UAB „Synergy Solutions“

LT	Raseinių rajono savivaldybė	SS2054-00-TDP-SP-B.03	1	1
----	-----------------------------	-----------------------	---	---