TOPOGRAFINIS IR POŽEMINIŲ TINKLŲ SUVESTINIS PLANAS M 1:500

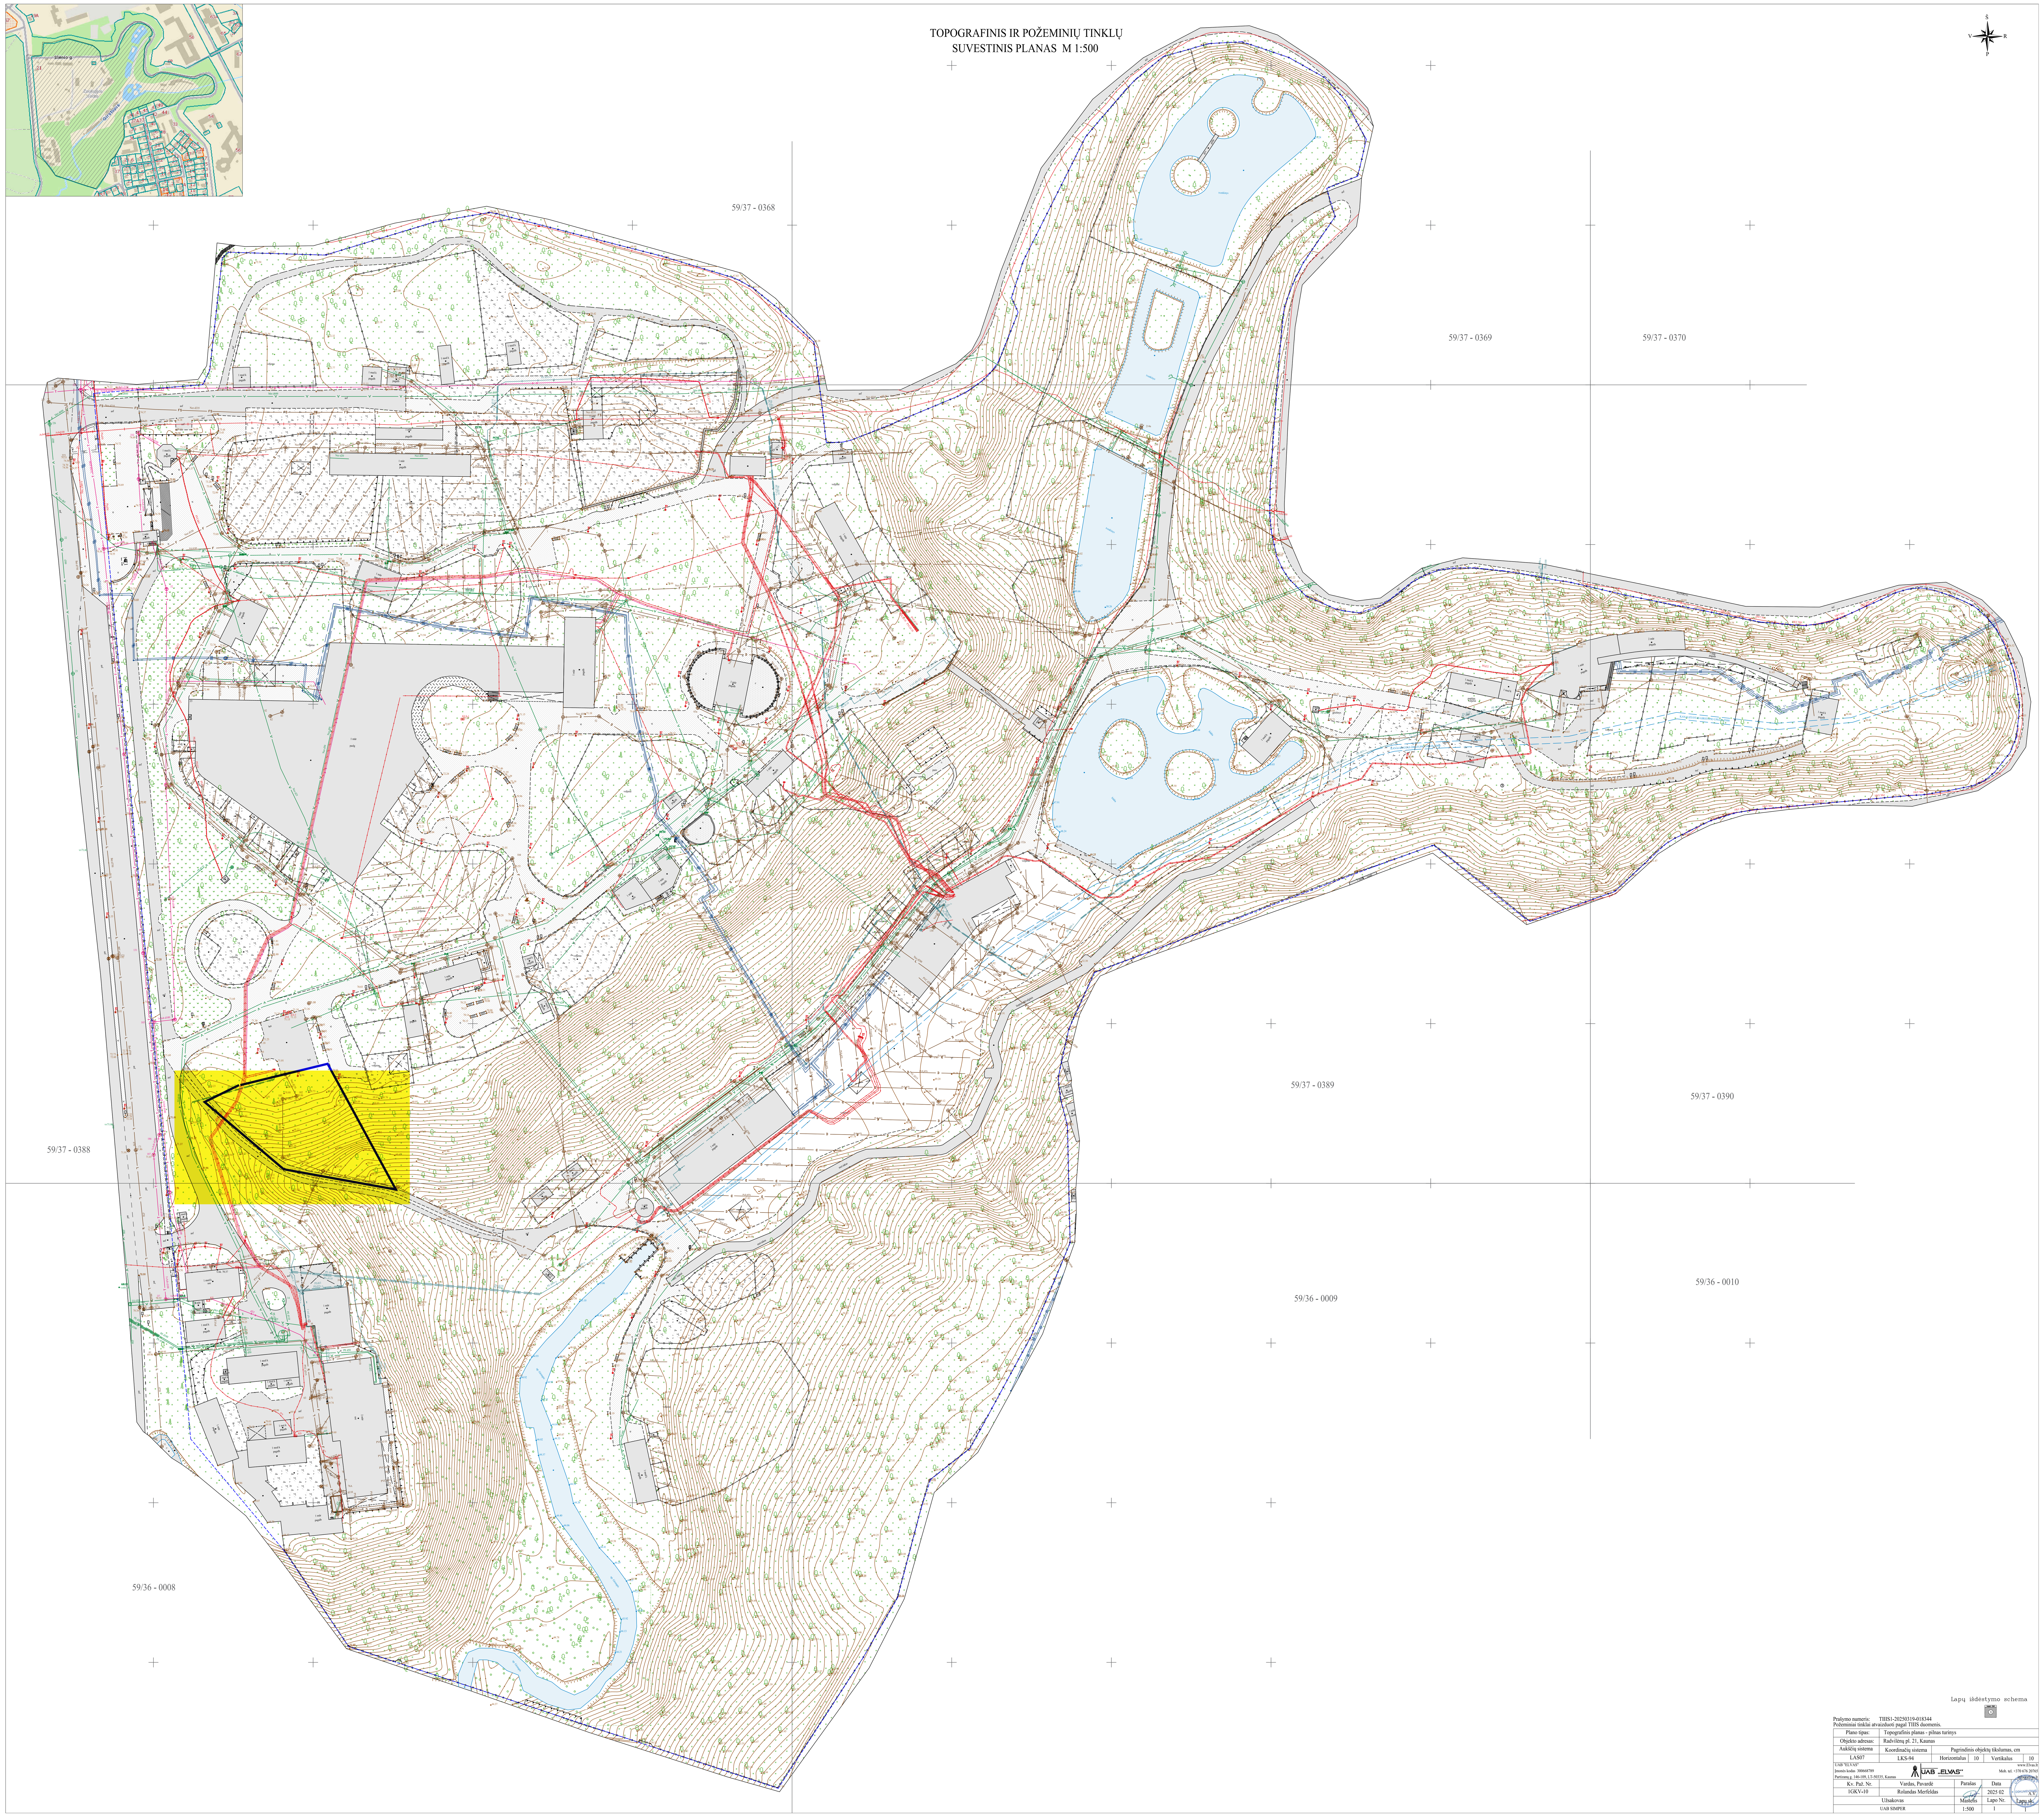

Lapų išdėstymo schema

Lapai 2A0

1

Prašymo numeris: TIIIS1-20250319-018344

Požeminiai tinklai atvaizduoti pagal TIIIS duomenis.

Plano tipas:	Topografinis planas - pilnas turinys				
Objekto adresas:	Radvilėnų pl. 21, Kaunas				
Aukščių sistema	Koordinačių sistema	Pagrindinis objektų tikslumas, cm			
LAS07	LKS-94	Horizontalus	10	Vertikalus	10

UAB "ELVAS"
Įmonės kodas 300668789
Partizanų g. 146-109, LT-50335, Kaunas
UAB „ELVAS"
www.Elvas.lt
Mob. tel. +370 676 20765
info@elvas.lt

Kv. Paž. Nr.	Vardas, Pavardė	Parašas	Data	A.V.
1GKV-10	Rolandas Merfeldas		2025 02	
Užsakovas		Mastelis	Lapo Nr.	Lapų sk.
UAB SIMPER		1:500	1	1