



OBJEKTAS:

TEISĖS FAKULTETO III ETAPO ARCHITEKTŪRINĖS
DALIES INTERJERO PROJEKTAS,

ADRESAS:

SAULĖTEKIO AL.9, VILNIUS, LIETUVA.

UŽSAKOVAS:

VILNIAUS UNIVERSITETAS

PROJEKTO AUTORIAI:

PV. V.STARKOVSKIS
ARCH. H.GRIGUCEVIČIUS
ARCH G.TIŠKUS

STADIJA:

INTERJERO PROJEKTAS (korektūra 04)

OBJEKTO NR.:

VU-TF-2019-11/3ET

VILNIUS, 2022 11 22

TURINYS	
Lapo numeris	Pavadinimas
1	Turinys
BRĖŽINIŲ SĄRAŠAS	
Lapo numeris	Pavadinimas
01	VU teisės fakulteto 1a, III etapo vitrinos montavimo vietos fotofiksacija
02	VU teisės fakulteto 1a, III etapo vitrinos montavimo vietos apmatavimų nuotraukos
03	VU teisės fakulteto 1a, III etapo vitrinos montavimo vietos apmatavimo planas; pjūviai M1:25
04	VU teisės fakulteto 1a, III etapo vitrinos VD1 pririšimo planas (išdėstymas plane) M1:50
05	VU teisės fakulteto 1a, III etapo vitrinos VD1 detalizacija (planas, pjūvis, išklotinė) M1:25



UAB

ARCHITEKTŪROS STUDIJA "PERFORMA"
 K.Kalinausko g. 24-101, LT-03105 Vilnius, Lietuva.
 Tel.: +370 5 2431606 Mobile: +370 698 18289
 el.paštas: starkovskisperforma@gmail.com

ARCHITEKTAI:
 V. Starkovskis
 H. Griguzevičius
 G. Tiškus

UŽSAKOVAS:
 VILNIAUS UNIVERSITETAS

OBJEKTAS:
 TEISĖS FAKULTETO III ETAPO ARCHITEKTŪRINĖS
 DALIES INTERJERO PROJEKTAS,
 Saulėtekio al.9, Vilnius, Lietuva

OBJEKTO NUMERIS:
 VU-TF-2019-11/3ET

Pastabos:

- Brežinys su pateikta informacija yra UAB "PERFORMA" autorinis darbas ir užsakovo nuosavybė. Naudoti tikslams nesusijusiems su projektuojamu objektu, be autorių ir užsakovo žinios draudžiama.
- Bet kokie projekto pakeitimai neleistini, prieš tai nesuderinus su projekto autoriais. Esant reikalui papildomai detalizuoti tam tikrus fragmentus, kreiptis į projekto autorius.
- Atmintinė gamintojui: architektūriniuose brėžiniuose duota gaminių schema, o ne darbo brėžiniai. Prieš vykdant užsakymą, gaminių matmenis privalo patikslinti objekte pagal esamus patalpų ir angų dydžius. Architektūrinis ir konstruktyvinis gaminių sprendimas turi būti pritaikytas įmonės gamintojos technologijai.
- Įmonė gamintoja paruošusi darbo brėžinius, prieš pradedama gamyba, privalo juos suderinti su projekto autoriais. Gaminių kainas būtina derinti su užsakovu. Apie išylančius netikslumus ir technologines problemas būtina informuoti autorius.
- Kilus papildomiems klausimams mazgai ir detalių sprendiniai derinami autorinės priežiūros metu.

VU TEISĖS FAKULTETO 1a, III ETAPO
 VITRINOS VD 1 MONTAVIMO VIETOS FOTO FIKSACIJA
 (korektūra 04)

MASTELIS 1:25

DATA: 2020 06 16

FORMATAS: A3

1

ARCHITEKTAI:
V. Starkovskis
H. Grigucevičius
G. Tiškus

UŽSAKOVAS:
VILNIAUS UNIVERSITETAS

OBJKTAS:
TEISĖS FAKULTETO III ETAPO ARCHITEKTŪRINĖS
DALIES INTERJERO PROJEKTAS,
Saulėtekio al.9, Vilnius, Lietuva

OBJEKTO NUMERIS:
VU-TF-2019-11/3ET

Pastabos:

1. Brėžinys su pateikta informacija yra UAB "PERFORMA" autorinis darbas ir užsakovo nuosavybė. Naudoti tikslams nesusijusiems su projektuojamu objektu, be autorių ir užsakovo žinios draudžiama.
2. Bet kokie projekto pakeitimai neleistini, prieš tai nesuderinus su projekto autoriais. Esant reikalui papildomai detalizuoti tam tikrus fragmentus, kreiptis į projekto autorius.
3. Atmintinė gamintojui: architektūriniuose brėžiniuose duota gaminių schema, o ne darbo brėžiniai. Prieš vykdant užsakymą, gaminių matmenis privaloma patikslinti objekte pagal esamus patalpų ir angų dydžius. Architektūrinis ir konstruktyvinis gaminių sprendimas turi būti pritaikytas įmonės gamintojos technologijai.
4. Įmonė gamintoja paruošusi darbo brėžinius, prieš pradėdama gamybą, privalo juos suderinti su projekto autoriais. Gaminių kainas būtina derinti su užsakovu. Apie išylančius netikslumus ir technologines problemas būtina informuoti autorius.
5. Kilus papildomiems klausimams mazgai ir detalių sprendiniai derinami autorinės priežiūros metu.




VU TEISĖS FAKULTETO 1a, III ETAPO
VITRINOS VD 1 MONTAVIMO VIETOS FOTO FIKSACIJA
(korektūra 04)

MASTELIS 1:25

DATA: 2020 06 16

FORMATAS: A3

01

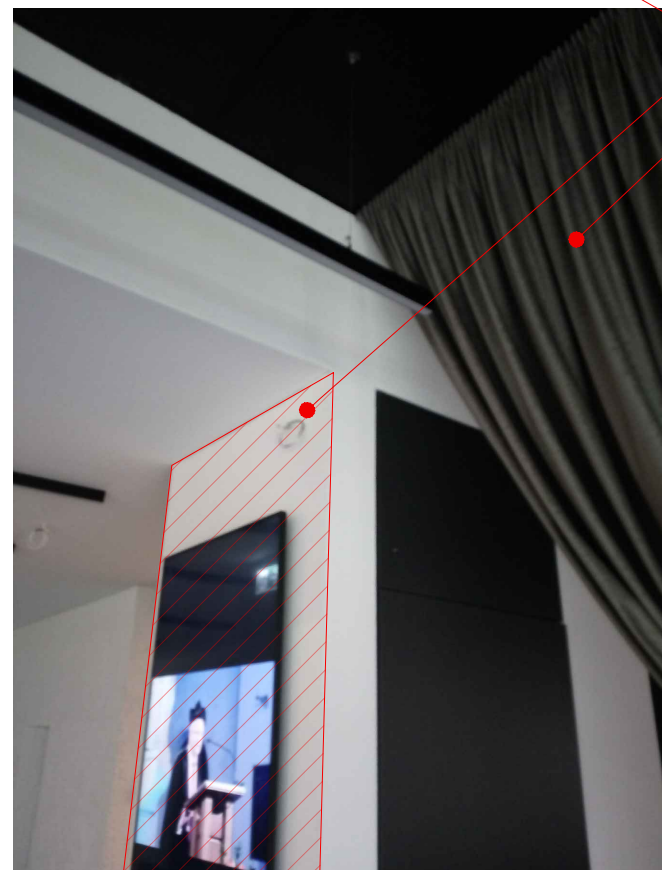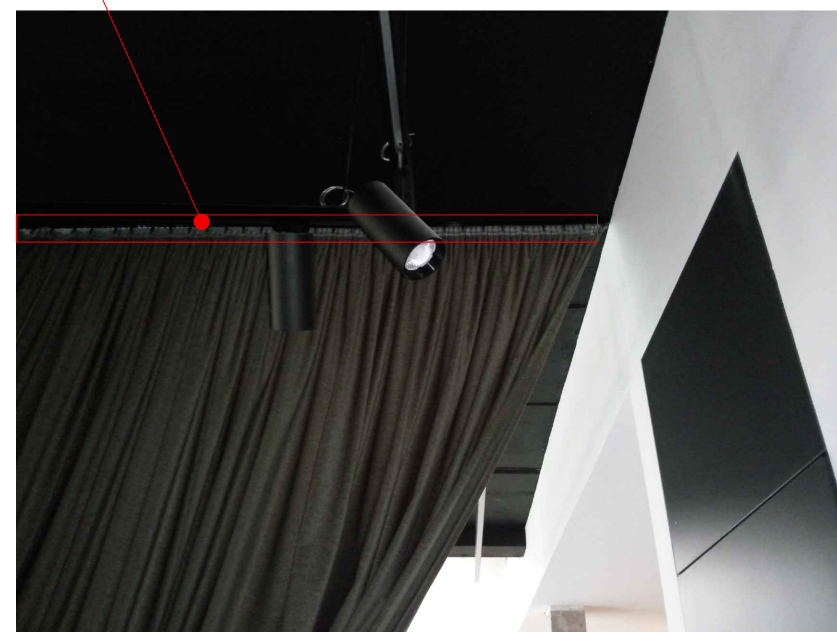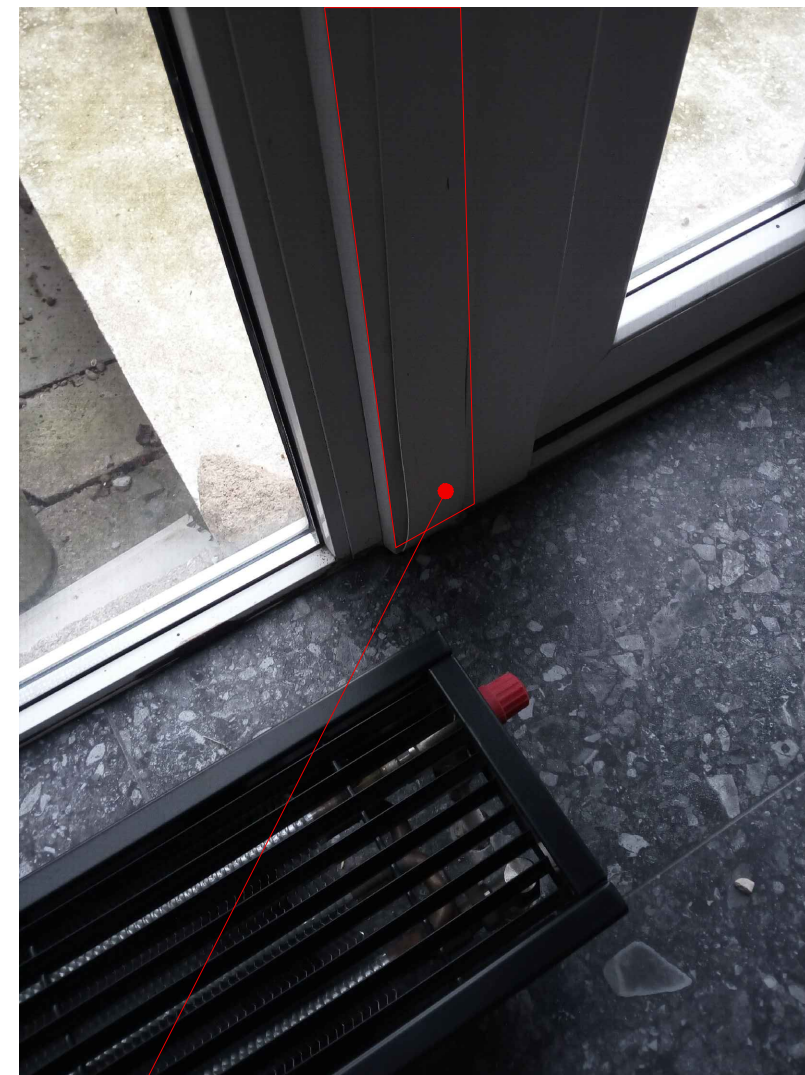

Į ŠIĄ VIETĄ TVIRTINASI GIPSO KARTONO PERTVARA

DURYS SU VITRINA LYGIUOJAMOS PAGAL ŠIĄ SIENOS PLOKŠTUMĄ


DEMONTUOJAMOS U ŽUOLAIDOS IR JŲ TVIRTINIMO PROFILIS
PJAUNAMOS PLYTELIŲ GRINDJUOSTĖS DURŲ MONTAVIMUI

GRINDINIŲ PLYTELIŲ SIULĖ,


LYGIAGREČIAM PERTVAROS IR VITRINOS PRIRĖŠIMUI

Pastabos:


- Brežinys su pateikta informacija yra UAB "PERFORMA" autorinis darbas ir užsakovo nuosavybė. Naudoti fikslams nesujusiems su projektuojamu objektu, be autorių ir užsakovo žinios draudžiama.
- Be kokių projekto pakeitimai neleistini, prieš tai nesuderinus su projekto autoriais. Esant reikalui papildomai detalizuoti tam tikrus fragmentus, kreiptis į projekto autorius.
- Atmintinė gamintojui: architektūriniuose brėžiniuose duota gaminių schema, o ne darbo brėžiniai. Prieš vykdant užsakymą, gaminių matmenis privaloma patikslinti objekte pagal esamus patalpų ir angų dydžius. Architektūrinis ir konstruktyvinis gaminių sprendimas turi būti pritaikytas įmonės gamintojos technologijai.
- Įmonė gamintoja prauošusi darbo brėžinius, prieš pradėdama gamybą, privalo juos suderinti su projekto autoriais. Gaminių kainas būtina derinti su užsakovu. Apie iškilančius netikslumus ir technologines problemas būtina informuoti autorius.
- Kilus papildomiems klausimams mazgai ir detalių sprendiniai derinami autorinės priežiūros metu.

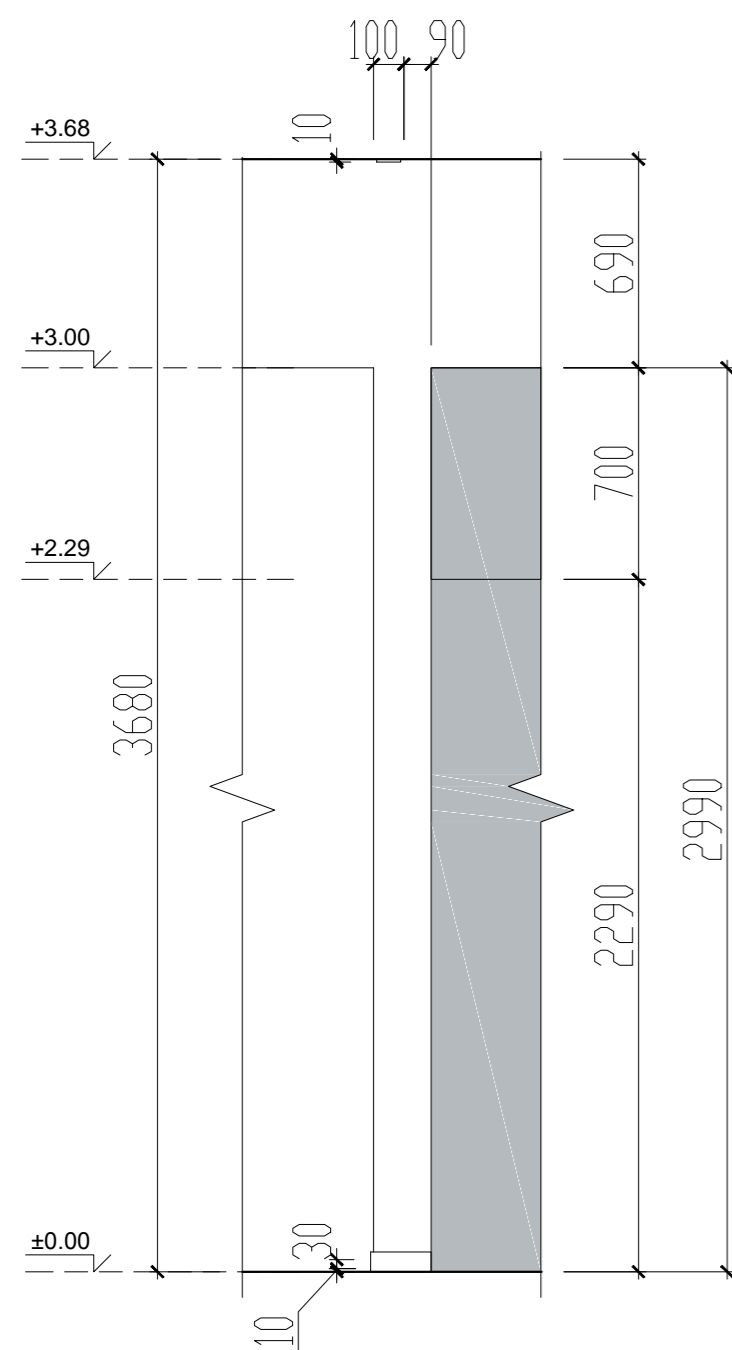

VITRINOS VD 1 MONTAVIMO VIETOS ESAMOS SITUACIJOS APMATAVIMŲ PJŪVIS M1:25

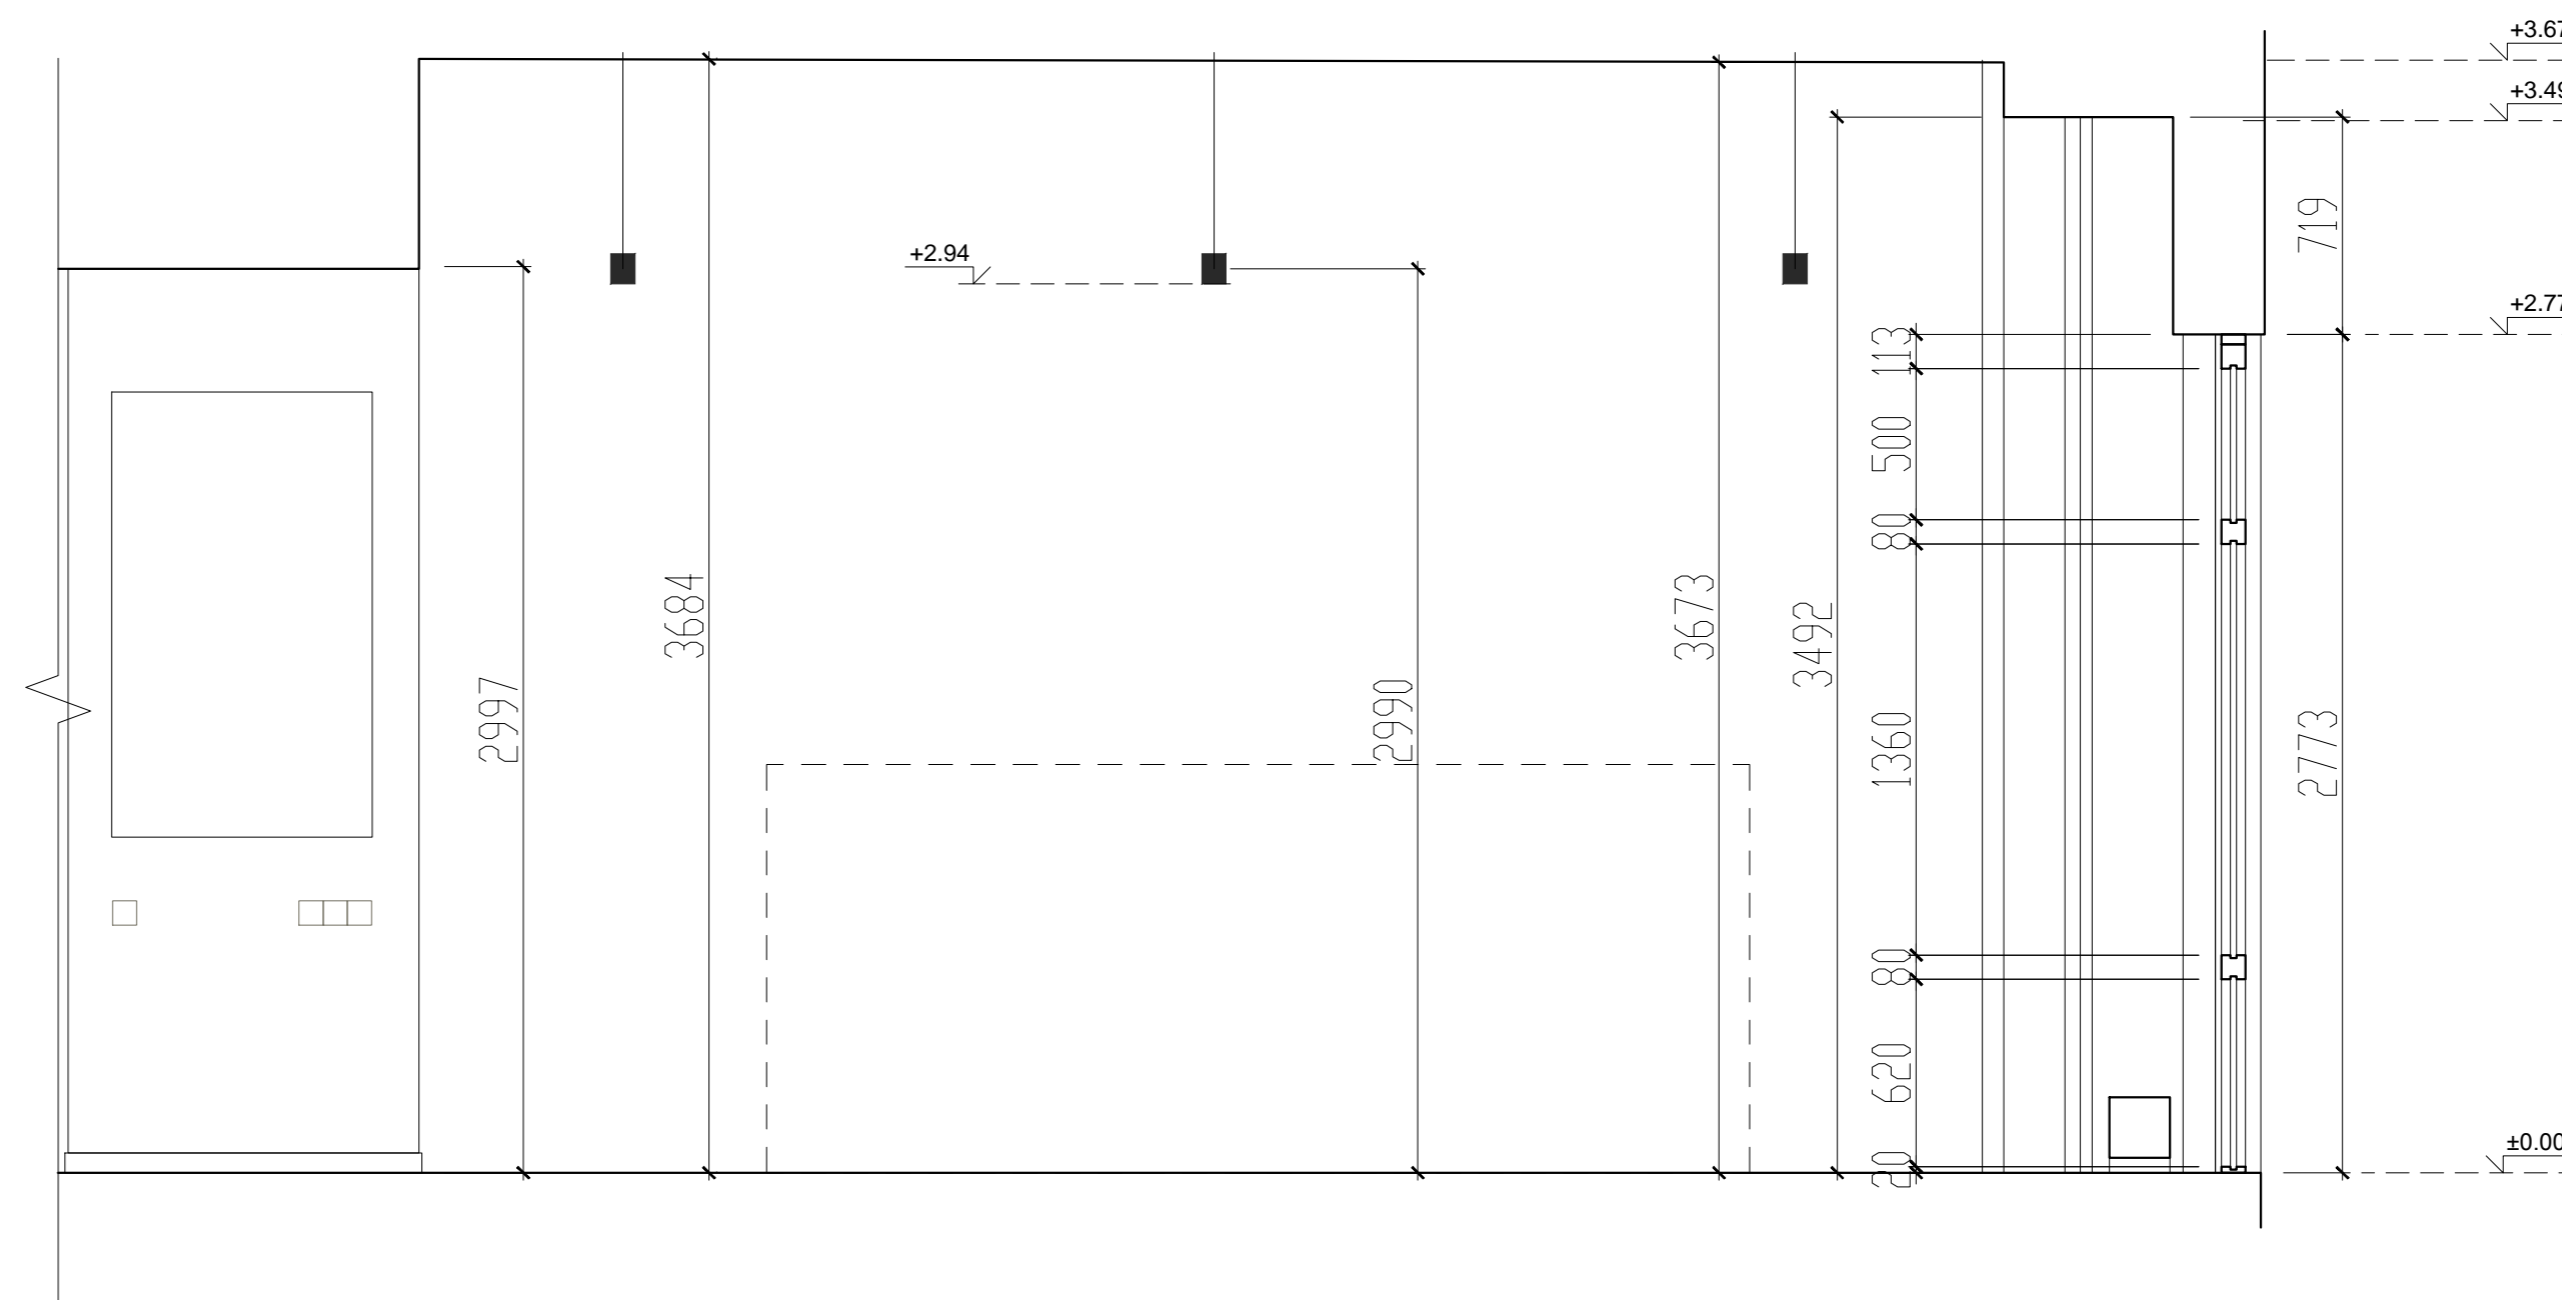

VITRINOS VD 1 MONTAVIMO VIETOS ESAMOS SITUACIJOS APMATAVIMŲ PJŪVIS M1:25

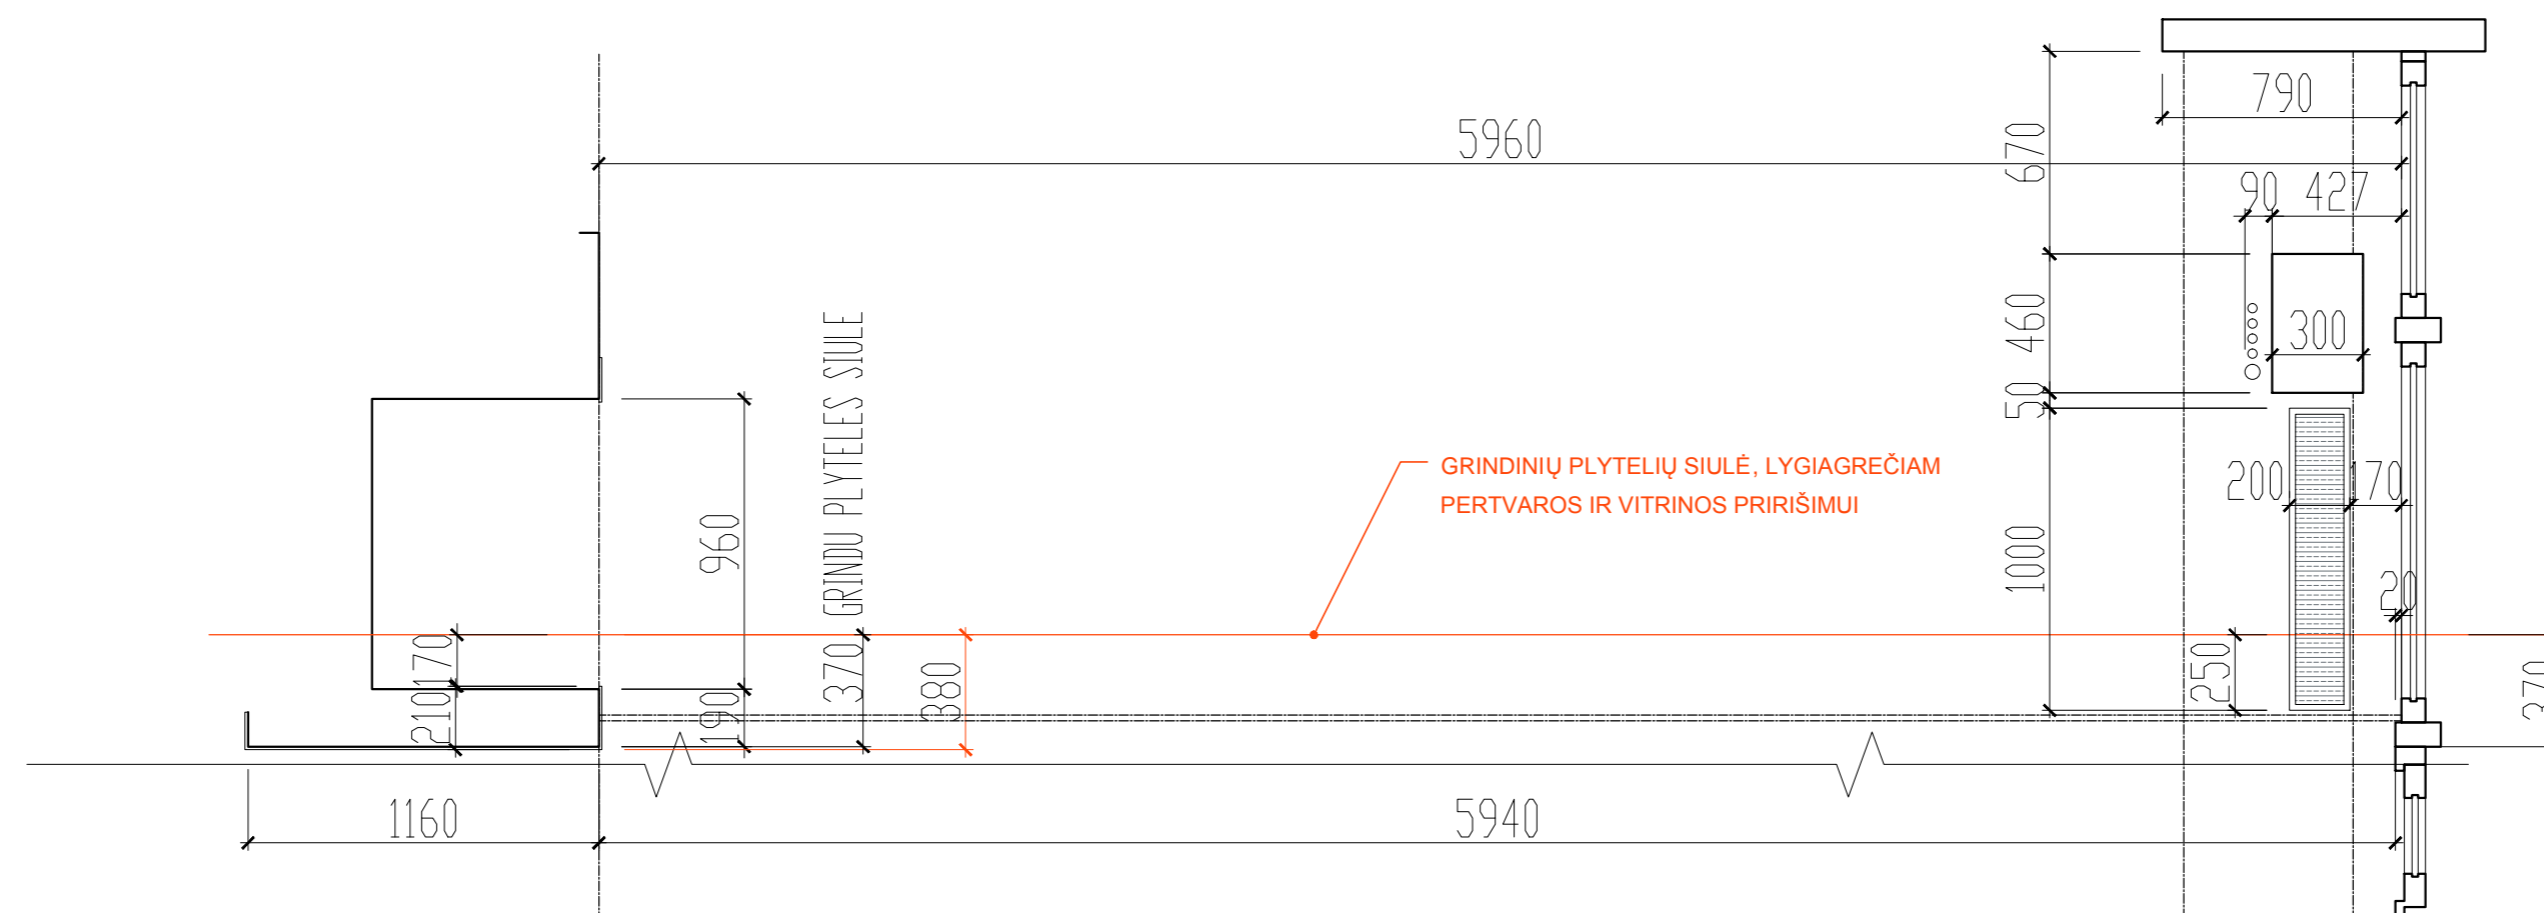

VITRINOS VD 1 MONTAVIMO VIETOS ESAMOS SITUACIJOS APMATAVIMŲ PLANAS M1:25

ARCHITEKTAI:
V. Starkovskis
H. Griškevičius
G. Tiškus

UŽSAKOVAS:
VILNIAUS UNIVERSITETAS

OBJEKTAS:
TEISĖS FAKULTETO III ETAPO ARCHITEKTŪRINĖS
DALIES INTERJERO PROJEKTAS,
Saulėtekio al.9, Vilnius, Lietuva

OBJEKTO NUMERIS:
VU-TF-2019-11/3ET

Pastabos:

1. Brėžinys su pateikta informacija yra UAB "PERFORMA" autorinis darbas ir užsakovo nuosavybė. Naudoti tikslams nesujusiems su projektuojamu objektu, be autorių ir užsakovo žinios draudžiama.
2. Bet kokie projekto pakeitimai neleistini, prieš tai nesuderinus su projekto autoriais. Esant reikalui papildomai detalizuoti tam tikrus fragmentus, kreiptis į projekto autorius.
3. Atmintinė gamintojui: architektūriniuose brėžiniuose duota gaminių schema, o ne darbo brėžiniai. Prieš vykdant užsakymą, gaminių matmenis privaloma patikslinti objekte pagal esamus patalpų ir angų dydžius. Architektūrinis ir konstruktyvinis gaminių sprendimas turi būti pritaikytas įmonės gamintojos technologijai.
4. Įmonė gamintoja praušusi darbo brėžinius, prieš pradėdama gamybą, privalo juos suderinti su projekto autoriais. Gaminių kainas būtina derinti su užsakovu. Apie išylančius netikslumus ir technologines problemas būtina informuoti autorius.
5. Kiti papildomi klausimams mazgai ir detalių sprendiniai derinami autorinės priežiūros metu.



VU TEISĖS FAKULTETO 1a, III ETAPO
VITRINOS VD 1 PRIRIŠIMO PLANAS;
(korektūra 04)

MASTELIS 1:25

DATA: 2022 11 22

FORMATAS: A2

04

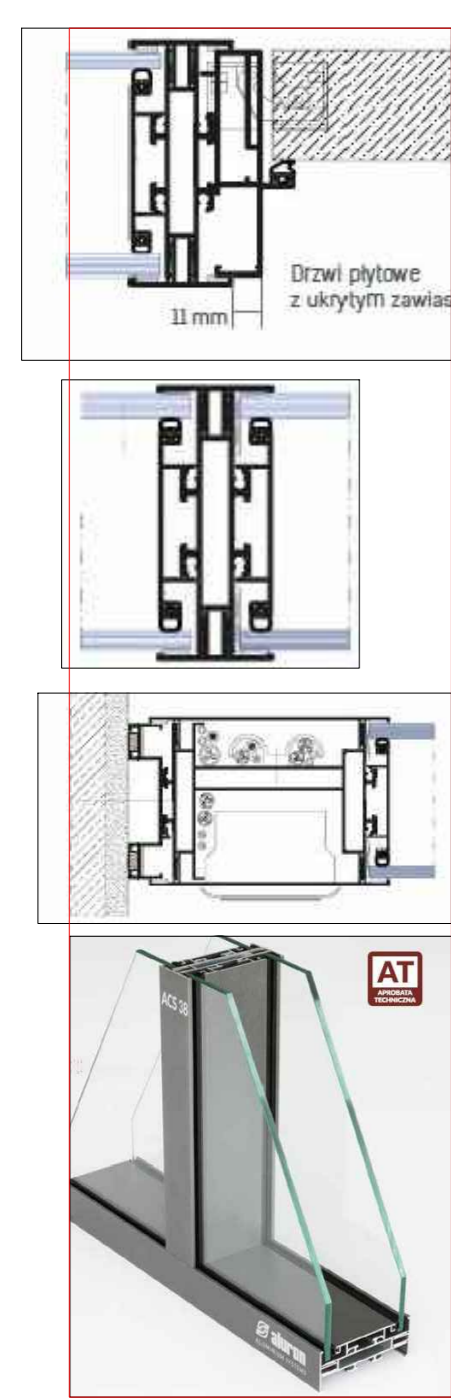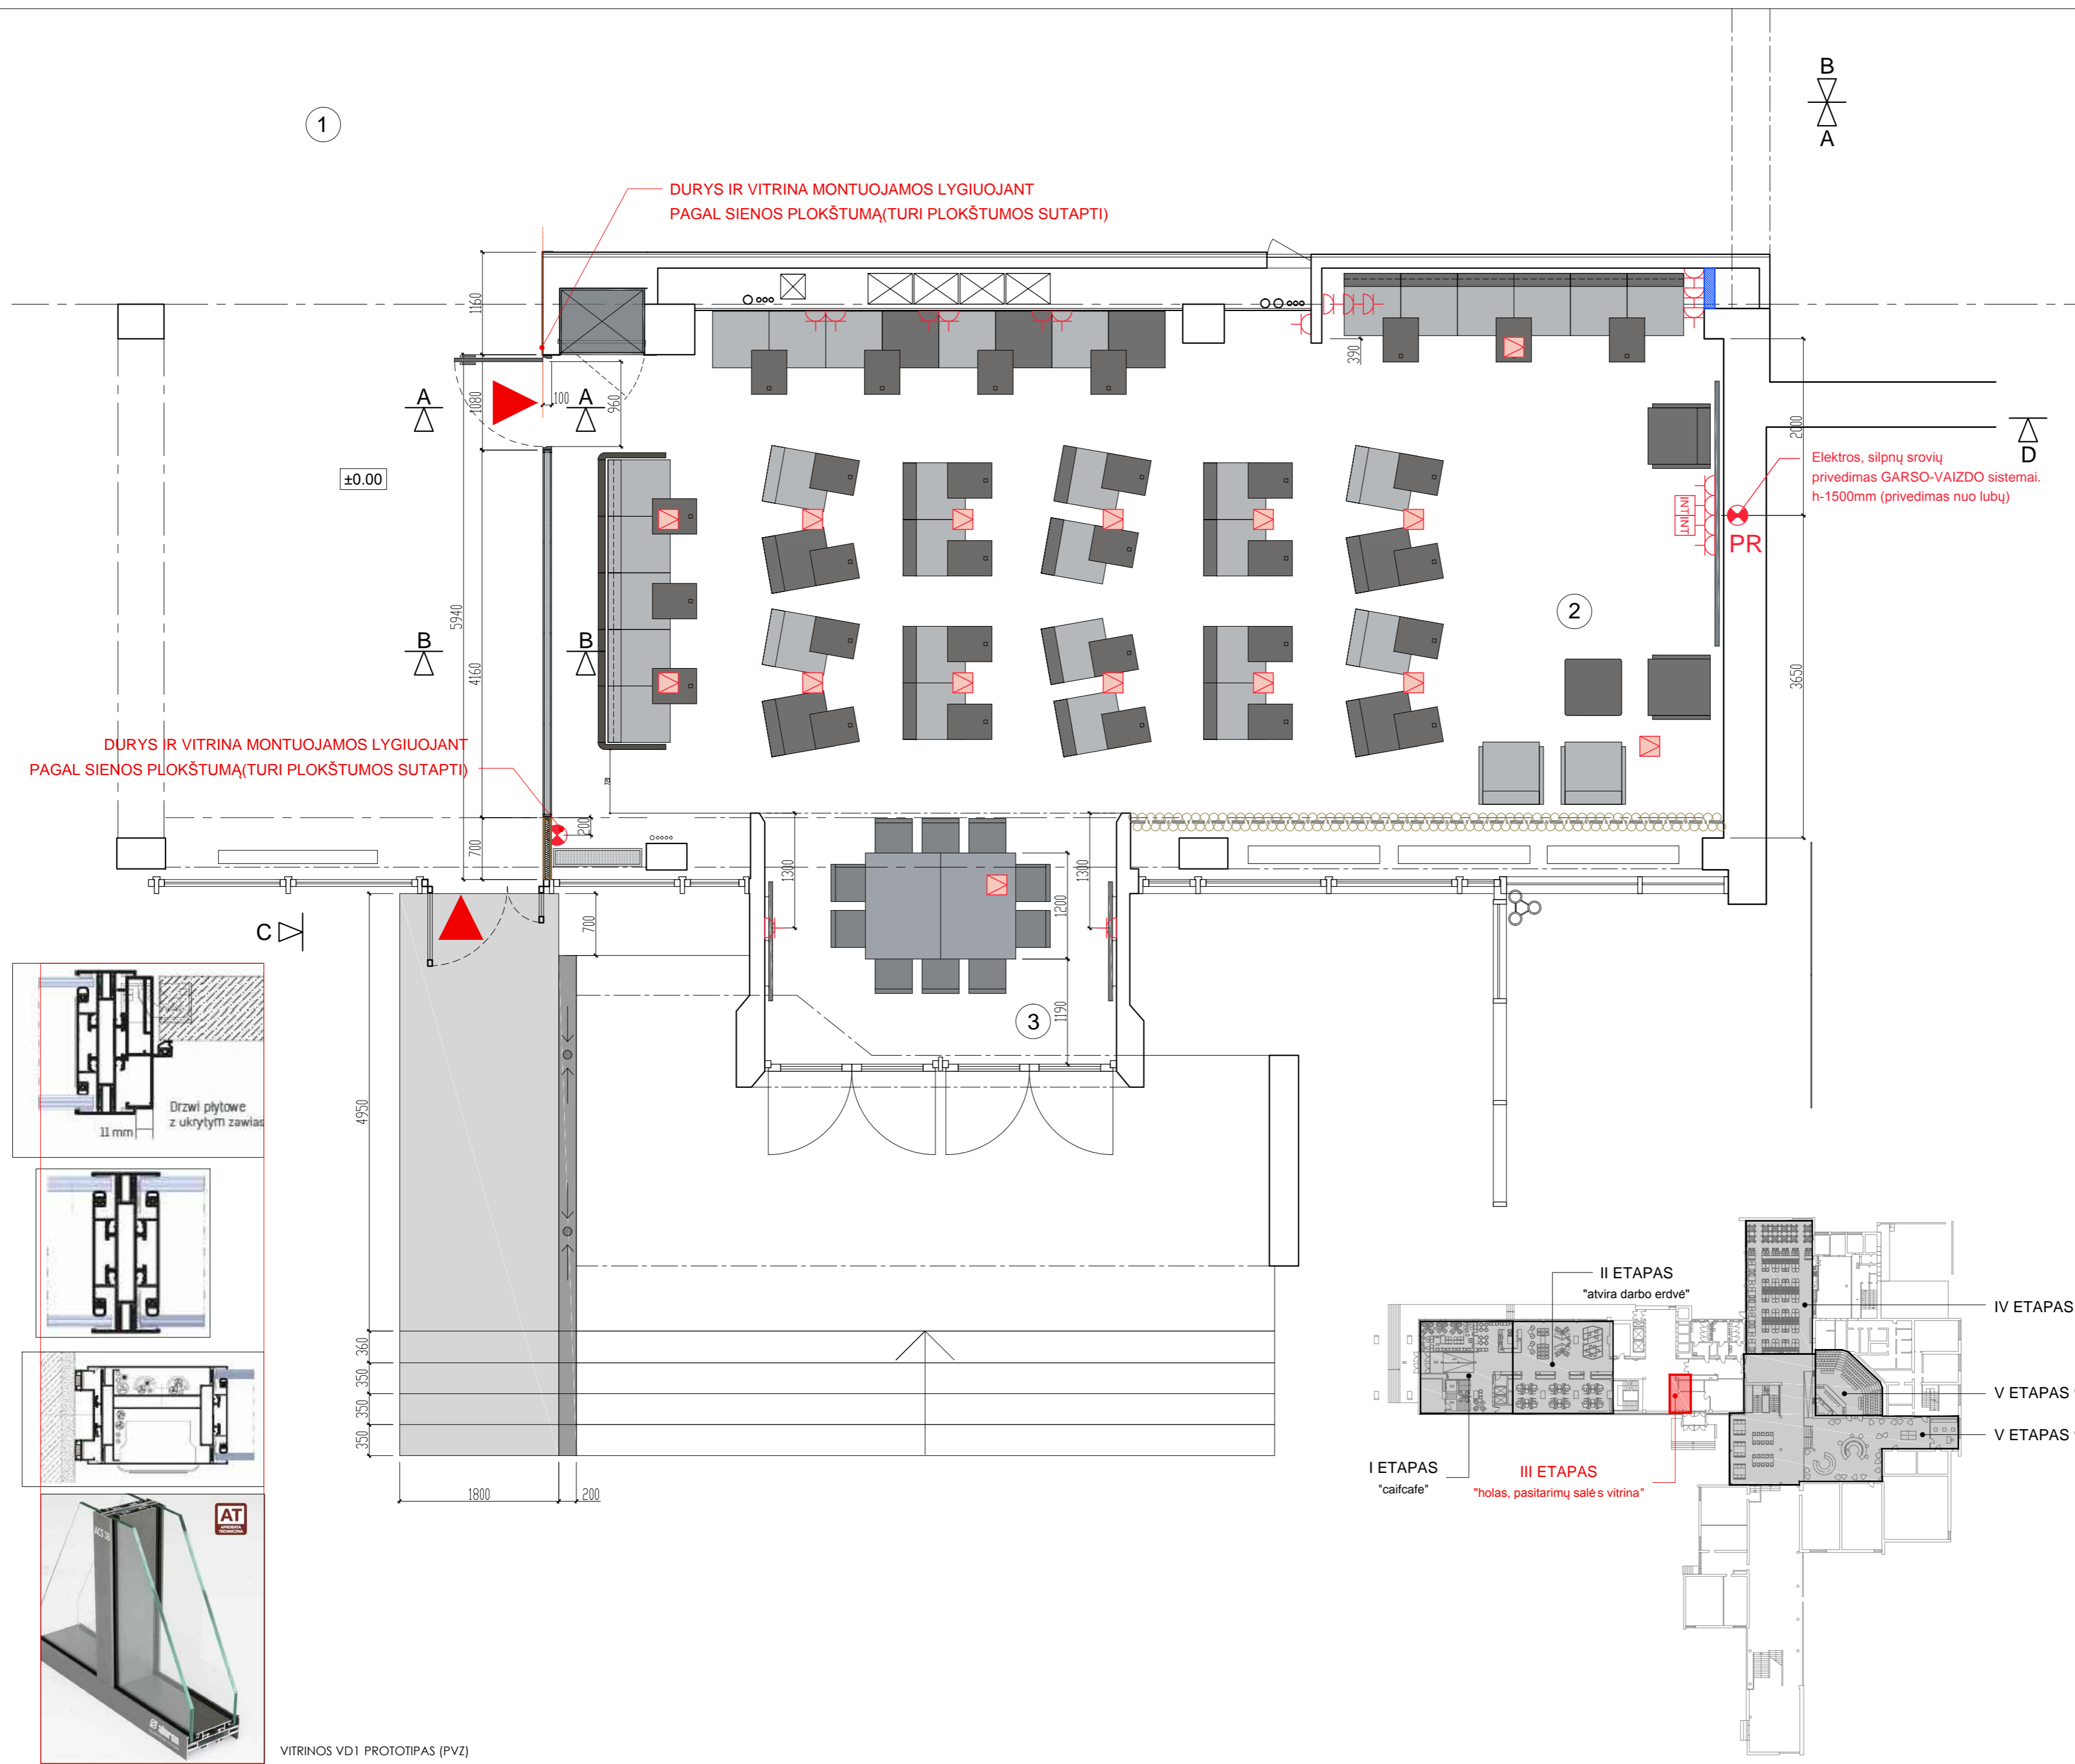

VITRINOS VD1 PROTOTIPAS (PVZ)

