


- SUTARTINIAI ŽYMĖJIMAI
- V1 SUPROJEKTUOTAS VANDENTIEKIS
 - V2 SUPROJEKTUOTAS KARŠTAS VANDENTIEKIS
 - V3 SUPROJEKTUOJAS CIRKULIACINIS VANDENTIEKIS
 - VAM VANDENS APSKAITOS MAZGAS

PASTABOS:

1. Vandentiekio vamzdžiai klojami rūsio patalpų palūbėse;
2. Vandentiekio vamzdžiai klojami su nuolydžiu 0,002 išleidimo kryptimi;
3. Visi magistraliniai karšto vandenį ir cirkuliacinio vandens vamzdiniai izoliuojami mineralinės vatos kevalais, s=20mm;
4. Visi šalto vandens magistraliniai vamzdiniai izoliuojami pūsto polietileno termoizoliacijos kevalais.

ATESTATO NR.	STATUS SISTEMOS			OBJEKTAUS: Juodupės g. 1A, Rokiškis		
	MB "PASTATŲ SISTEMOS" Parko g. 1A, Avižieniai, LT-14198 Vilniaus r. Tel.: 8 683 66923					
31318	PDV	A. GULBINAS	2020 07	BRĖŽINYS: Rūšio planas su esamais vandentiekio magistraliniais tinklais, M:1:150		
	INŽ	R. TEPLIAKOVAITE	2020 07			
LT	UŽSAKOVAS: Vėjų Rokiškio pirminės sveikatos prižiūros centras			TEKSTINIS ŽYMUO: PS-2020.001-PR-VN_R1		LAPAS LAPŲ
						1 2

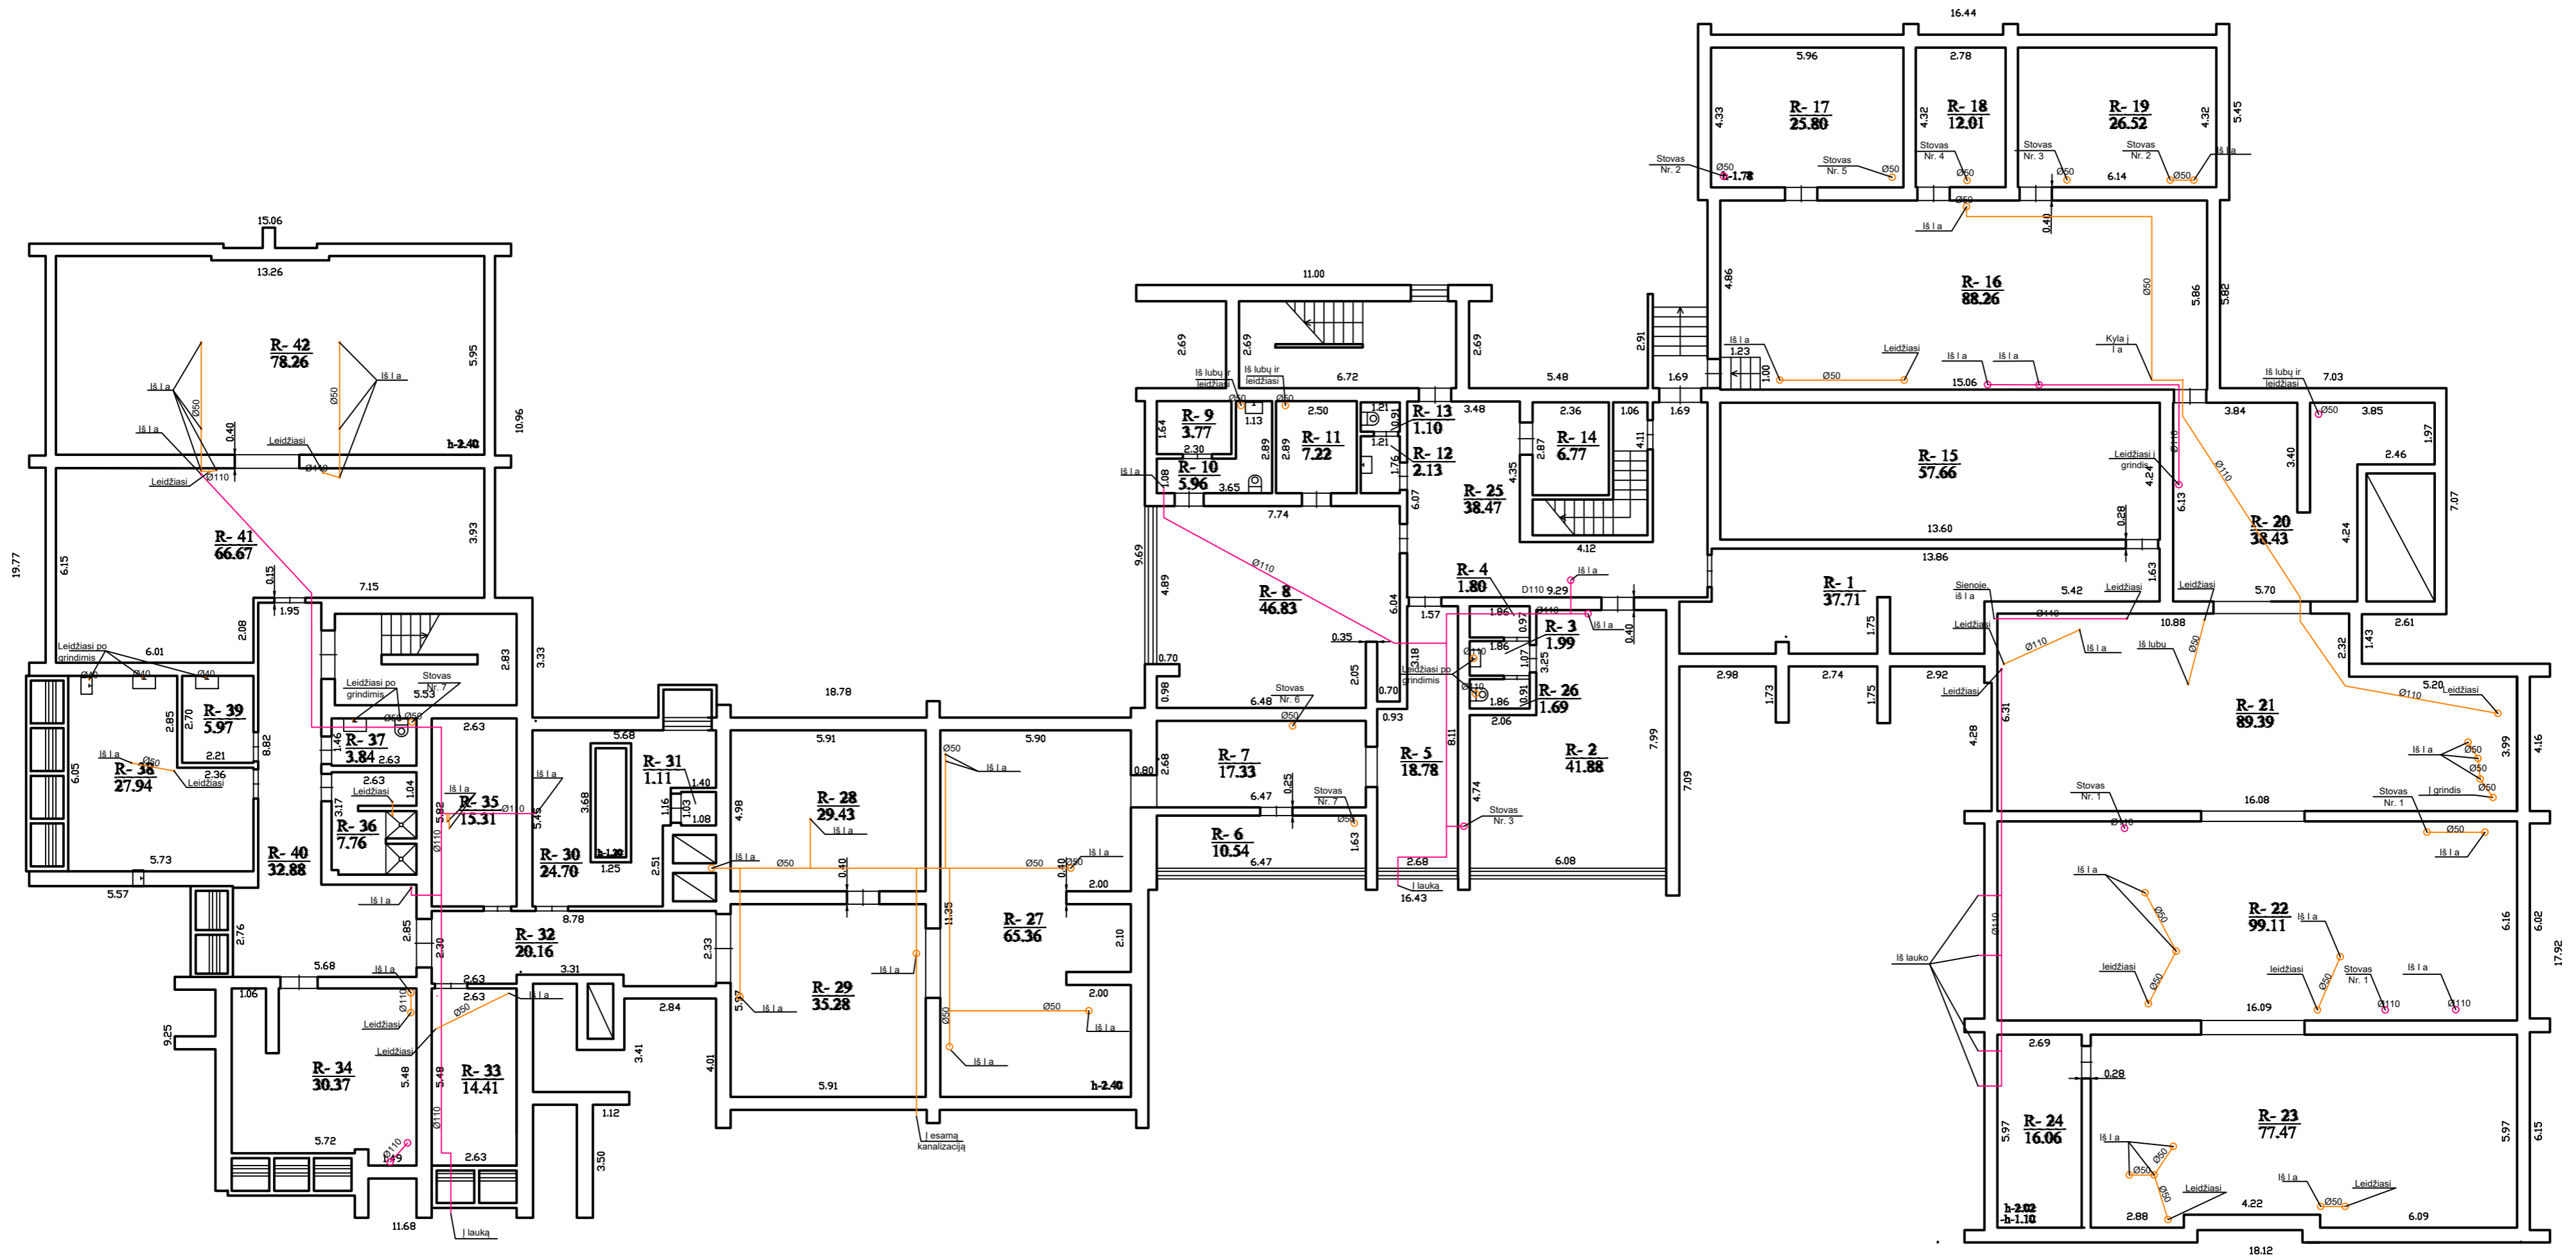

SUTARTINIAI ŽYMĖJIMAI
 — SUPROJEKTUOTOS BUITINĖ NUOTEKOS
 — SUPROJEKTUOTOS LIETAUS NUOTEKOS

PASTABOS:
 1. Nuotekų vamzdžiai Ø50 klojami su nuolydžiu i=0.03, Ø110- i=0.02
 2. Nuotekų vamzdžiai klojami su nuolydžiu rūšio patalpų palubėse.

ATESTATO NR.	PASTATUSISTEMOS MB "PASTATŲ SISTEMOS" Parko g. 1A, Avižieniai, LT-14198 Vilniaus r. Tel.: 8 683 66923			OBJEKTAS: Juodupės g. 1A, Rokiškis		
	31318	PDV	A. GULBINAS	2020 07	BRĖŽINYS: Rūšio planas su esamais buitinių ir lietaus nuotekų šalinimo tinklais, M:1:150	
	INŽ	R. TEPLIAKOVAITE	2020 07			
LT	UŽSAKOVAS: Vėj Rokiškio pirminės sveikatos prižiūros centras			TEKSTINIS ŽYMUO: PS-2020.001-PR-VN_R2	LAPAS 2	LAPŲ 2