Numeris: TIIIS1-20210927-026705

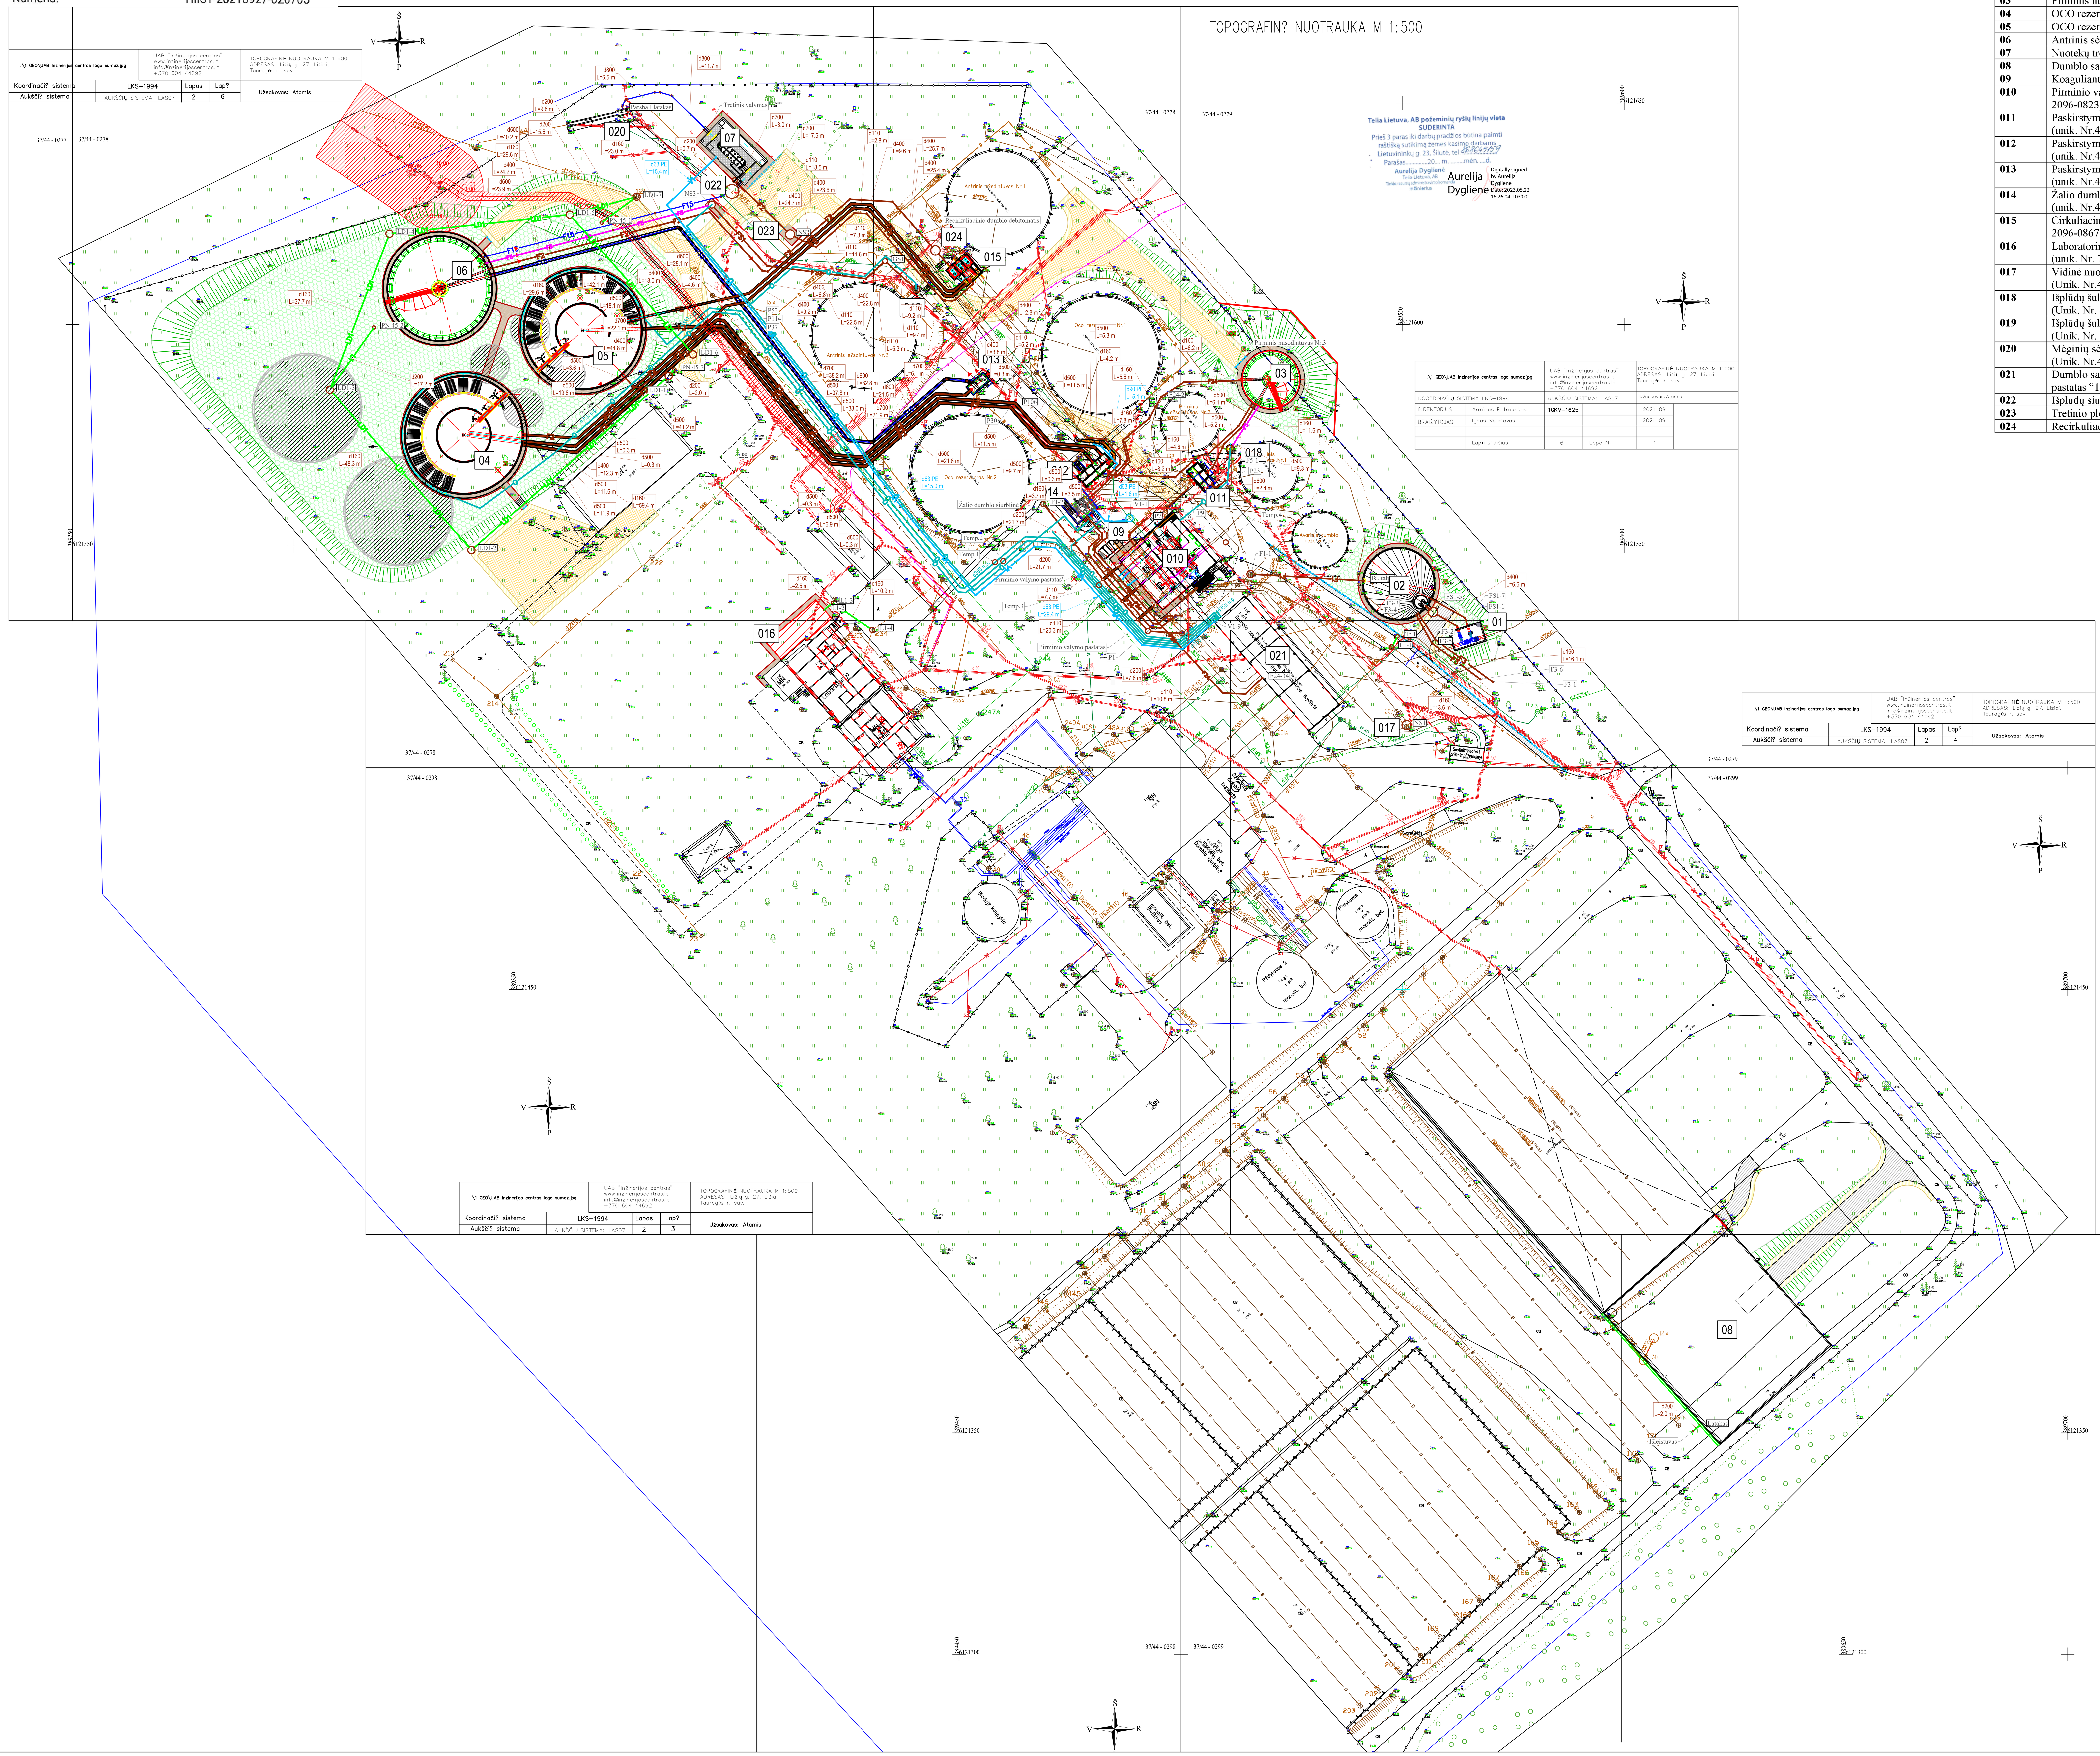

Statinio Nr.	Statinio pavadinimas	Statinio statybos rūšis
01	Nuotekų pasijungimo sklendžių kamera	Naujo statinio statyba
02	Nuotekų išlyginimo rezervuaras	Naujo statinio statyba
03	Pirminis nusėsdintuvas (Nr. 3)	Naujo statinio statyba
04	OCO rezervuaras (Nr. 3)	Naujo statinio statyba
05	OCO rezervuaras (Nr. 4)	Naujo statinio statyba
06	Antrinis sėsdintuvas (Nr.3)	Naujo statinio statyba
07	Nuotekų tretinio valymo pastatas	Naujo statinio statyba
08	Dumblo saugojimo stoginė	Naujo statinio statyba
09	Koagulianto rezervuaras	Naujo statinio statyba
010	Pirminio valymo pastatas „17H 1/g“ (unik. Nr. 4400-2096-0823)	Statinio rekonstravimas
011	Paskirstymo kamera Nr.1 „k36“ (unik. Nr.4400-2096-1020)	Statinio rekonstravimas
012	Paskirstymo kamera Nr.2 „k42“ (unik. Nr.4400-2096-1110)	Statinio rekonstravimas
013	Paskirstymo šulinys „k43“ (unik. Nr.4400-2096-1120)	Statinio rekonstravimas
014	Žalio dumblo siurblinė „20H 1/t“ (unik. Nr.4400-2096-0856)	Statinio remontas
015	Cirkuliacinio dumblo siurblinė „k32“ (Unik. Nr.4400-2096-0867)	Statinio rekonstravimas
016	Laboratorinis pastatas „1H1p“ (unik. Nr. 7797-6020-9014)	Statinio rekonstravimas
017	Vidinė nuotekų siurblinė „k31“ (Unik. Nr.4400-2096-0889)	Statinio remontas
018	Išplūdų šulinys „k37“ (Unik. Nr. 4400-2096-1031)	Statinio remontas
019	Išplūdų šulinys „k46“ (Unik. Nr. 4400-2096-1175	Statinio remontas
020	Mėginių sėmimo šulinys ir paršalio latakas „k49“ (Unik. Nr.4400-2096-1208)	Statinio remontas
021	Dumblo sausinimo , orapūtės bei elektros skydinės pastatas “18H1/g“ (Unik. Nr.4400-2096-0834)	Statinio remontas
022	Išpludų siurblinė	Naujo statinio statyba
023	Tretinio plovimo dumblo siurblinė	Naujo statinio statyba
024	Recirkuliacinio dumblo debitomatis	Naujo statinio statyba

SUTARTINIAI ŽYMĖJIMAI

V1	Geriamojo vandens tinklas
V3	Techninio vandens tinklas
F1	Nuotekų ir kiti technologiniai tinklai
F2	Savitakinis dumblo tinklas
F3	Perspektyvinis dumblo tinklas
F4	Apvedimo linija
F5	Išplūdų linija
F15	Valytų buitinių nuotekų tinklas
O	Oro tiekimo tinklas
L1	Paviršinių nuotekų tinklas
LD1	Drenažo tinklas
F	Esamas buitinių nuotekų tinklas
KS	Esamas slėginis nuotekų tinklas
L	Esamas paviršinių (lietaus) nuotekų tinklas
D	Esamas drenažo tinklas
V	Esamas vandentiekio tinklas
	Esamas ryšio kabelis
T	Esama ryšių kanalizacija
RAIN(Plačiajuostis internetas)	Esamas RAIN tinklas
	Esamas 0,4 kV elektros kabelis
	Esamas 10 kV elektros kabelis
	Esamas dujotiekio tinklas
	Esama šiluminė trasa
	Inžinerinių tinklų ir įrenginių apsaugos zona
	Ėminių ėmimo vieta

SITUACIJOS SCHEMA

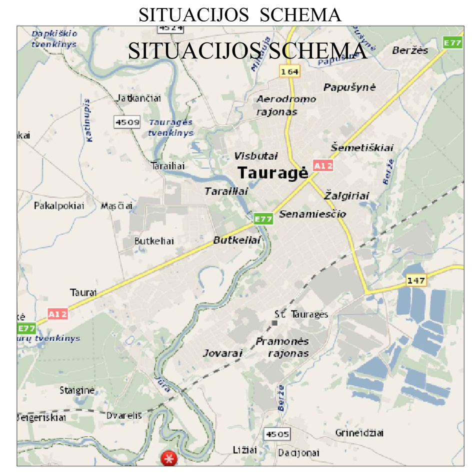

DARBŲ ATLIKIMO PASTABOS:

1. PROJEKTUOJAMŲ TINKLŲ KLOJIMO DARBUS VYKDYTI MAŽIAUSIO EISMO INTENSYVUMO METU. DIRBANT TURI BŪTI UŽTIKRINTAS SAUGUS EISMAS. DARBO VIETOS TURI BŪTI APTVERTOS PAGAL “AUTOMOBILIŲ KELIŲ DARBO VIETŲ APTVĖRIMO IR EISMO REGULIAVIMO TAISYKLES T DVAER 12”,
2. PRIEŠ PRADEDANT INŽINERINIŲ TINKLŲ PAKLOJIMO DARBUS, SUTIKSLINTI SUSIKIRTIMO SU KLOJIMO TRASA ESANČIAS POŽEMINES KOMUNIKACIJAS SU EKSPLOATUOJANČIOMIS ORGANIZACIJOMIS. ESANT 0,5 M ATSTUMAMS TARP SUSIKERTANČIŲ POŽEMINIŲ KOMUNIKACIJŲ, SUSIKIRTIMO VIETOSE ATLIKTI ŠURFAVIMO DARBUS ESAMŲ KOMUNIKACIJŲ AUKŠČIO PATIKSLINIMUI.
3. ŽEMĖS DARBUS VYKDYTI VADOVAUJANTIS STR 1.06.01:2016 (STATYBOS DARBAI. STATINIO STATYBOS PRIEŽIŪRA) REIKALAVIMAIS.
4. PAKLOJUS INŽINERINIUS TINKLUS, ATSTATYTI IŠARDYTAS DANGAS IR ŽALIAS VEJAS IKI BUVUSIO LYGIO.
5. TINKLŲ TIESIMĄ NUMATYTI ATSKIRAIS RUOŽAIS.
6. STATANT TINKLUS IR ATKASANT RYŠIO KABELIUS, JIE TURI BŪTI APSAUGOTI DĖKLAIS. PROJEKTUOJAMI TINKLAI TURI BŪTI NE ARČIAU KAIP 0,5 M NUO RYŠIO KABELIŲ.
7. STATANT AR REKONSTRUOJANT TINKLUS IR ATKASANT ELEKTROS KABELIUS, JIE TURI BŪTI APSAUGOTI SUDEDAMAIS DĖKLAIS. PROJEKTUOJAMI TINKLAI TURI BŪTI NE ARČIAU KAIP 0,5 M NUO ELEKTROS KABELIŲ.

LAIDA	IŠLEIDIMO DATA	LAIDOS STATUSAS. KEITIMO PRIEŽASTIS (JEI TAIKOMA)
0	2023-03-16	Statybos leidimui, konkursui.

KVAL. PATV. DOK. NR.

atamis
Žirmūnų g. 139, Vilnius
Tel. (8~5) 2728334, Faks. (8~5) 2031280

26429	PV	Gintas Stankus
25700	PDV	Gintas Stankus

STATINIO PROJEKTO PAVADINIMAS

Kitos paskirties pastato (pirminio valymo, laboratorinio pastato) (7.22.), vandentiekio tinklų (9.3.), nuotekų šalinimo tinklų (9.5.), kitų inžinerinių tinklų (technologinių vamzdynų) (9.8.), rekonstravimo bei kitos paskirties pastato (tretinio valymo) (7.22.), vandentiekio tinklų (9.3.), nuotekų šalinimo tinklų (9.5.), kitų inžinerinių tinklų (technologinių vamzdynų) (9.8.), kitos paskirties inžinerinių statinių (pirminio sėsdintuvo rezervuaro, Oco rezervuarų, antrinio sėsdintuvo rezervuaro, nuotekų išlyginimo rezervuaro, dumblo saugojimo stoginės) (1.S.T. Ližių g. 31, Lizių k., Tauragės sen., Tauragės r. sav.) statybos projektas

STATINIO NUMERIS IR PAVADINIMAS, DOKUMENTO PAVADINIMAS

NV. Nuotekų valykla.
Nuotekų valyklos planas.

M1:500

LT	STATYTOJAS IR (ARBA) UŽSAKOVAS	DOKUMENTO ŽYMUO	LAIDA	LAPAS	LAPŲ
	UAB "TAURAGĖS VANDENYS"	AT-21I-1805- XX-TP- VN,TN.B-01	0	1	1