



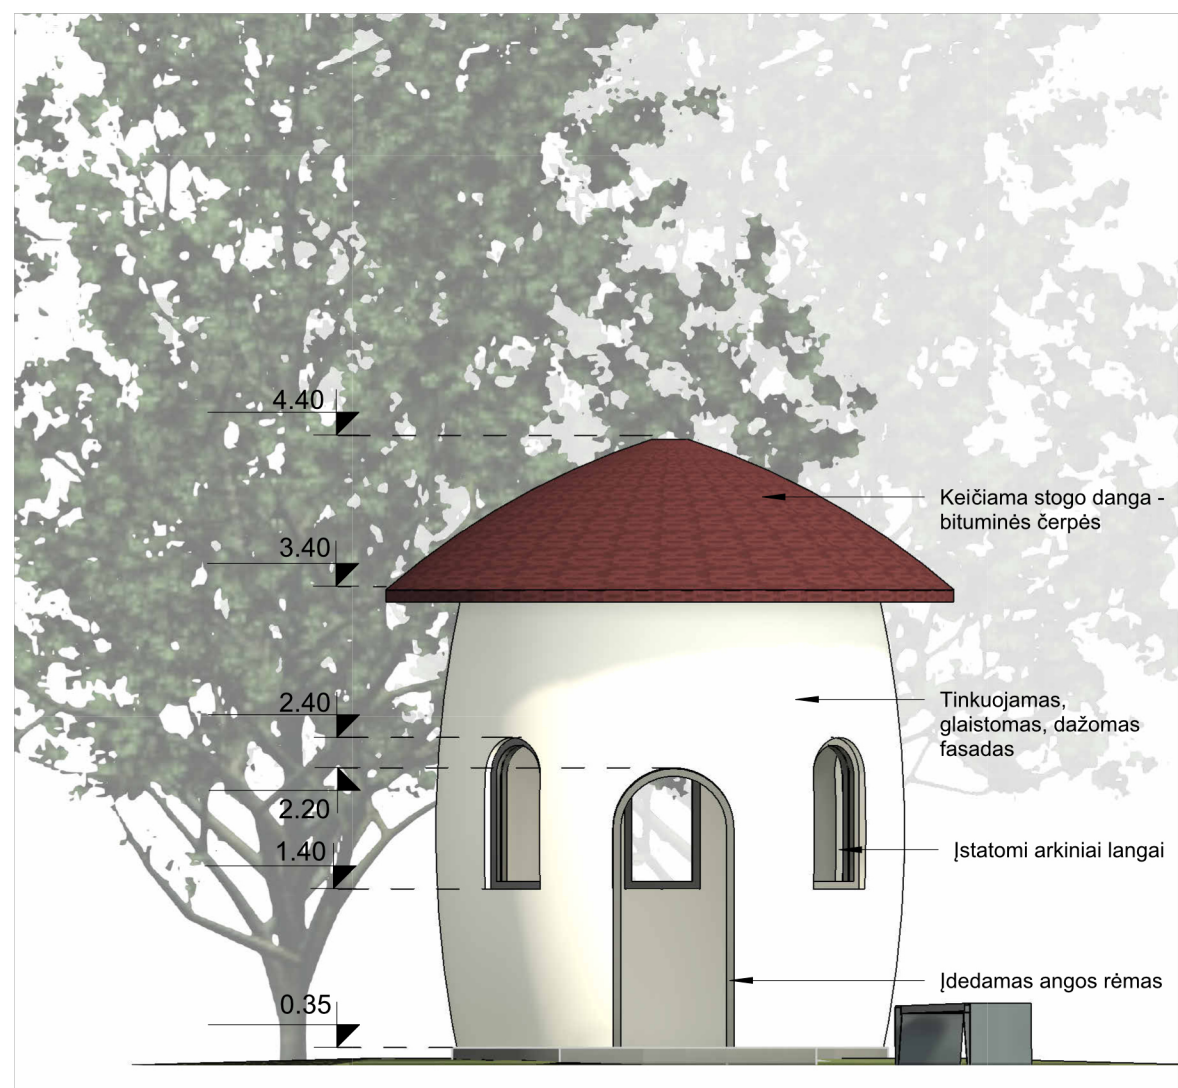


Pavėsinės "grybuko" išklotinė

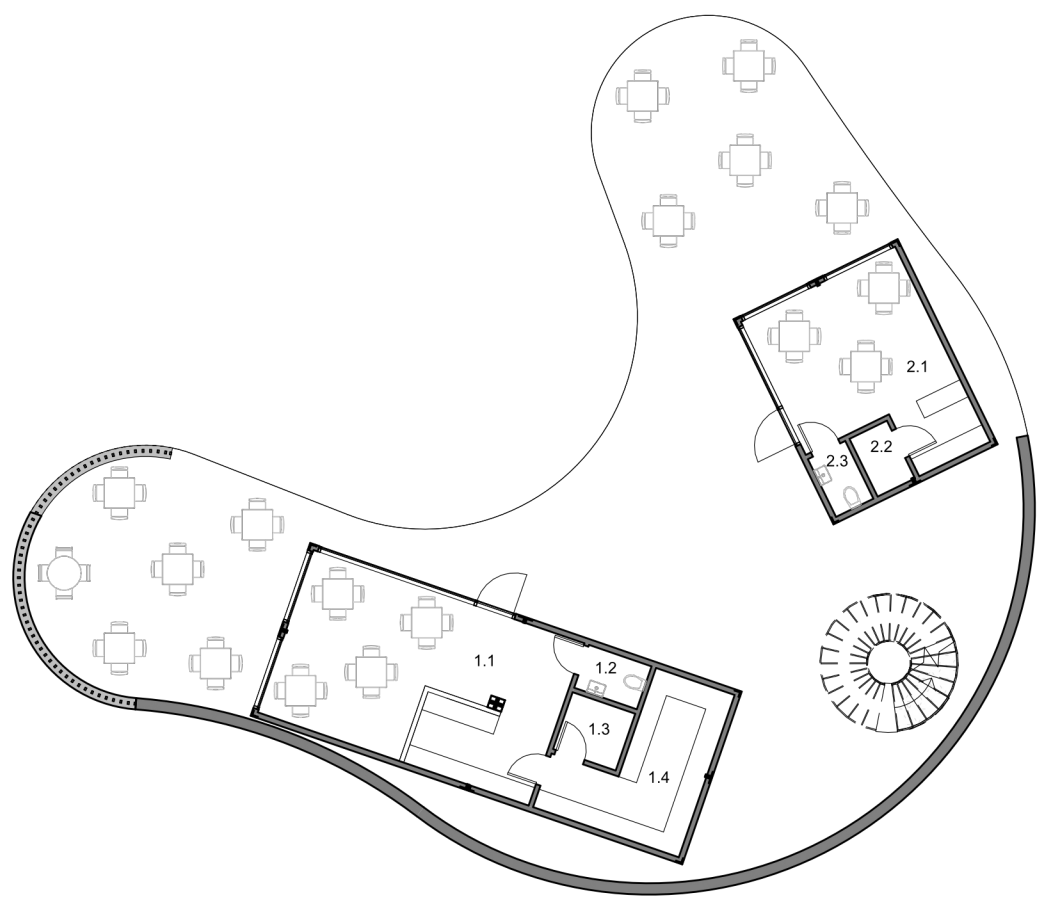

Paviljono patalpų ir eksploikacija		
Žymuo	Patalpos pavadinimas	Plotas
1.1	Bendra erdvė	33.92 m²
1.4	Virtuvė	12.80 m²
1.3	Sandėlis	2.79 m²
1.2	Sanitarinis mazgas	2.10 m²
2.1	Bendra erdvė	21.60 m²
2.2	Sandėlis	1.87 m²
2.3	Sanitarinis mazgas	1.87 m²

Paviljono pirmo aukšto planas M 1:200

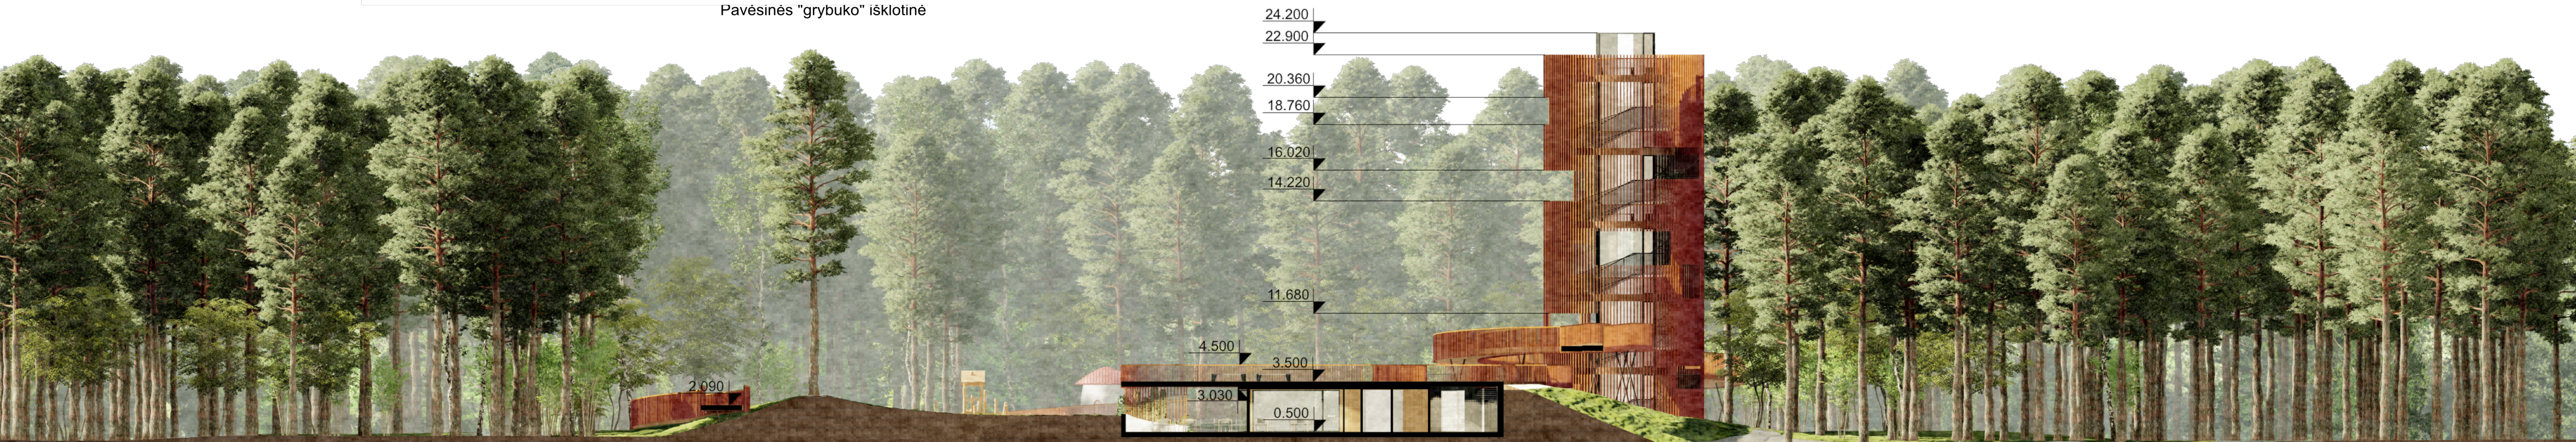

Pjūvis 1-1 M 1:200

