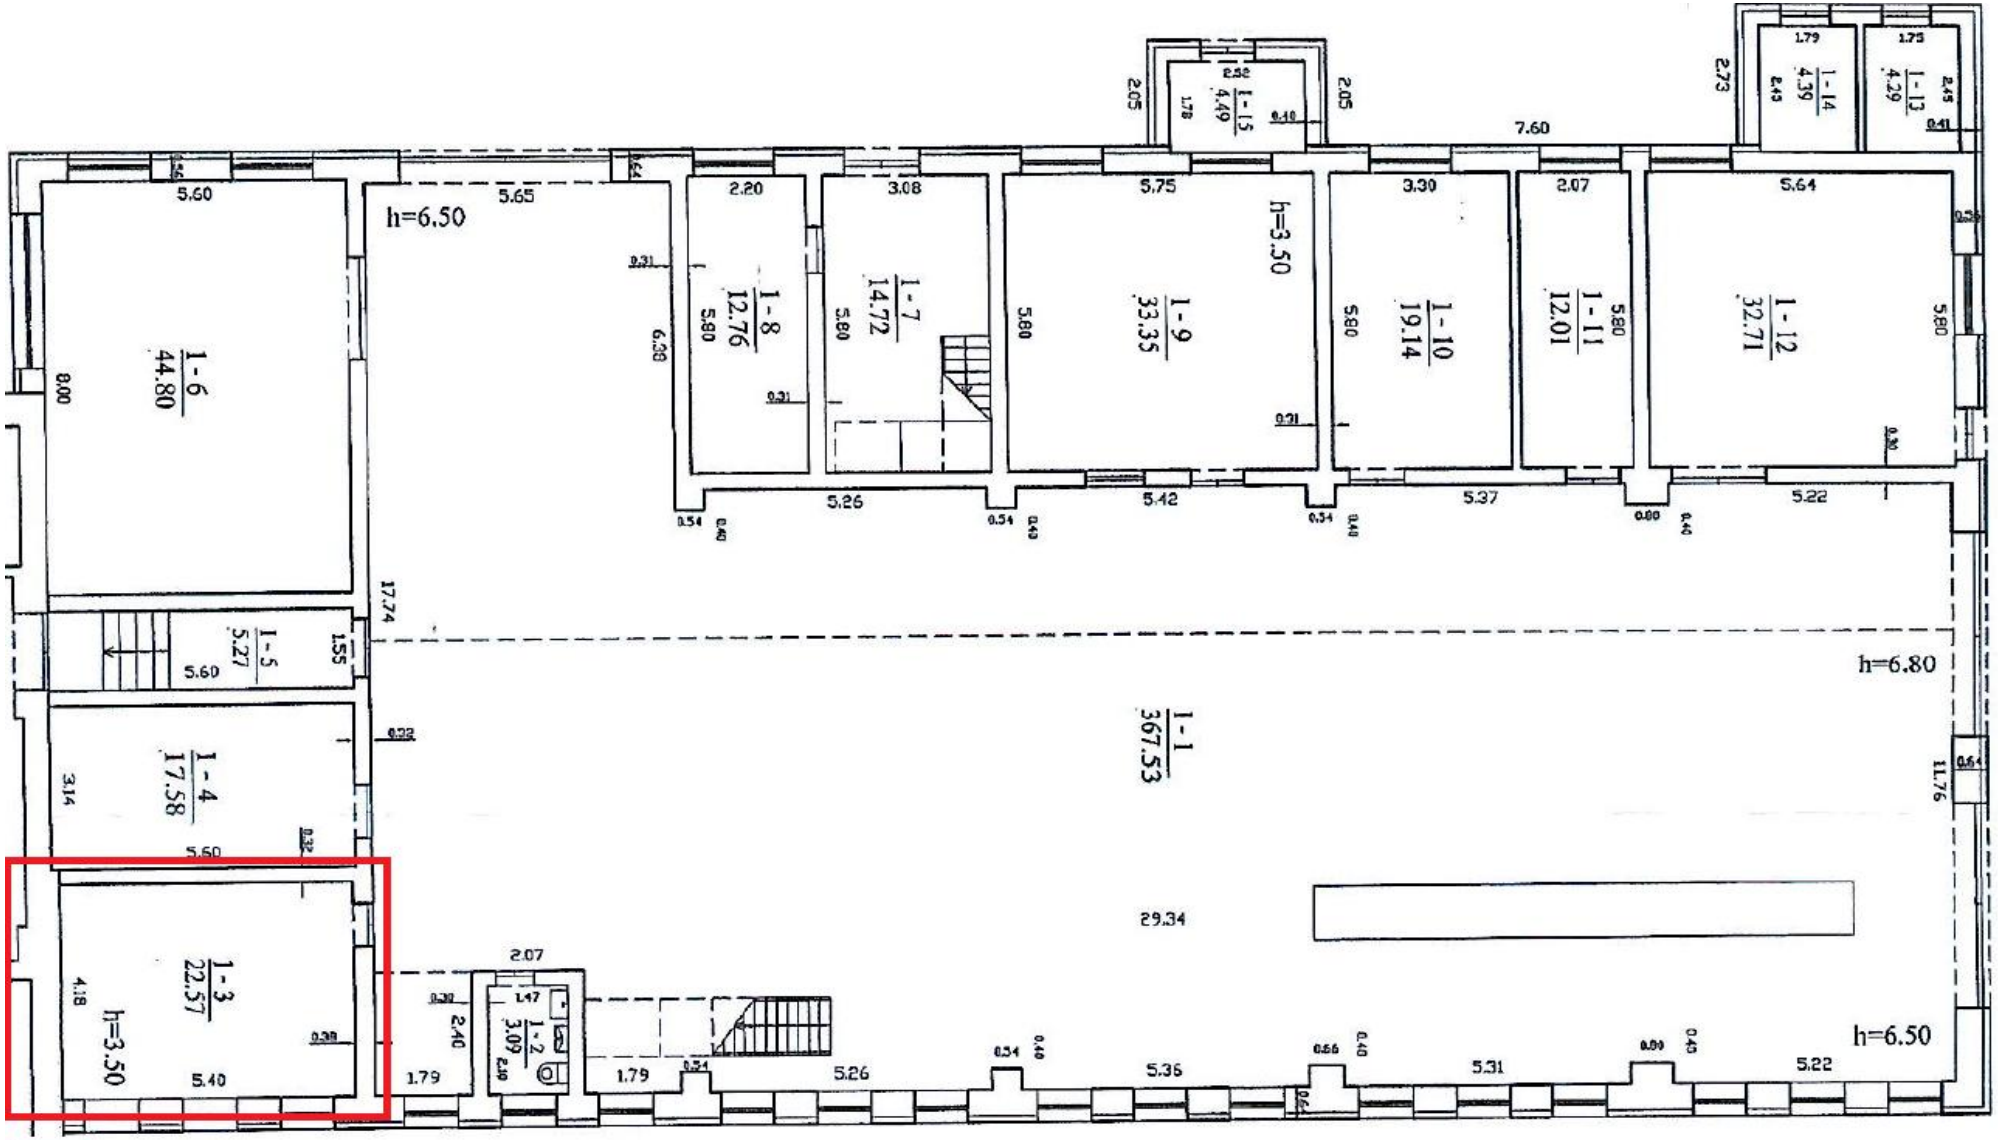

Virtuvės patalpa