


ATRAMŲ IŠDĖSTYMO PLANAS (M 1:150)

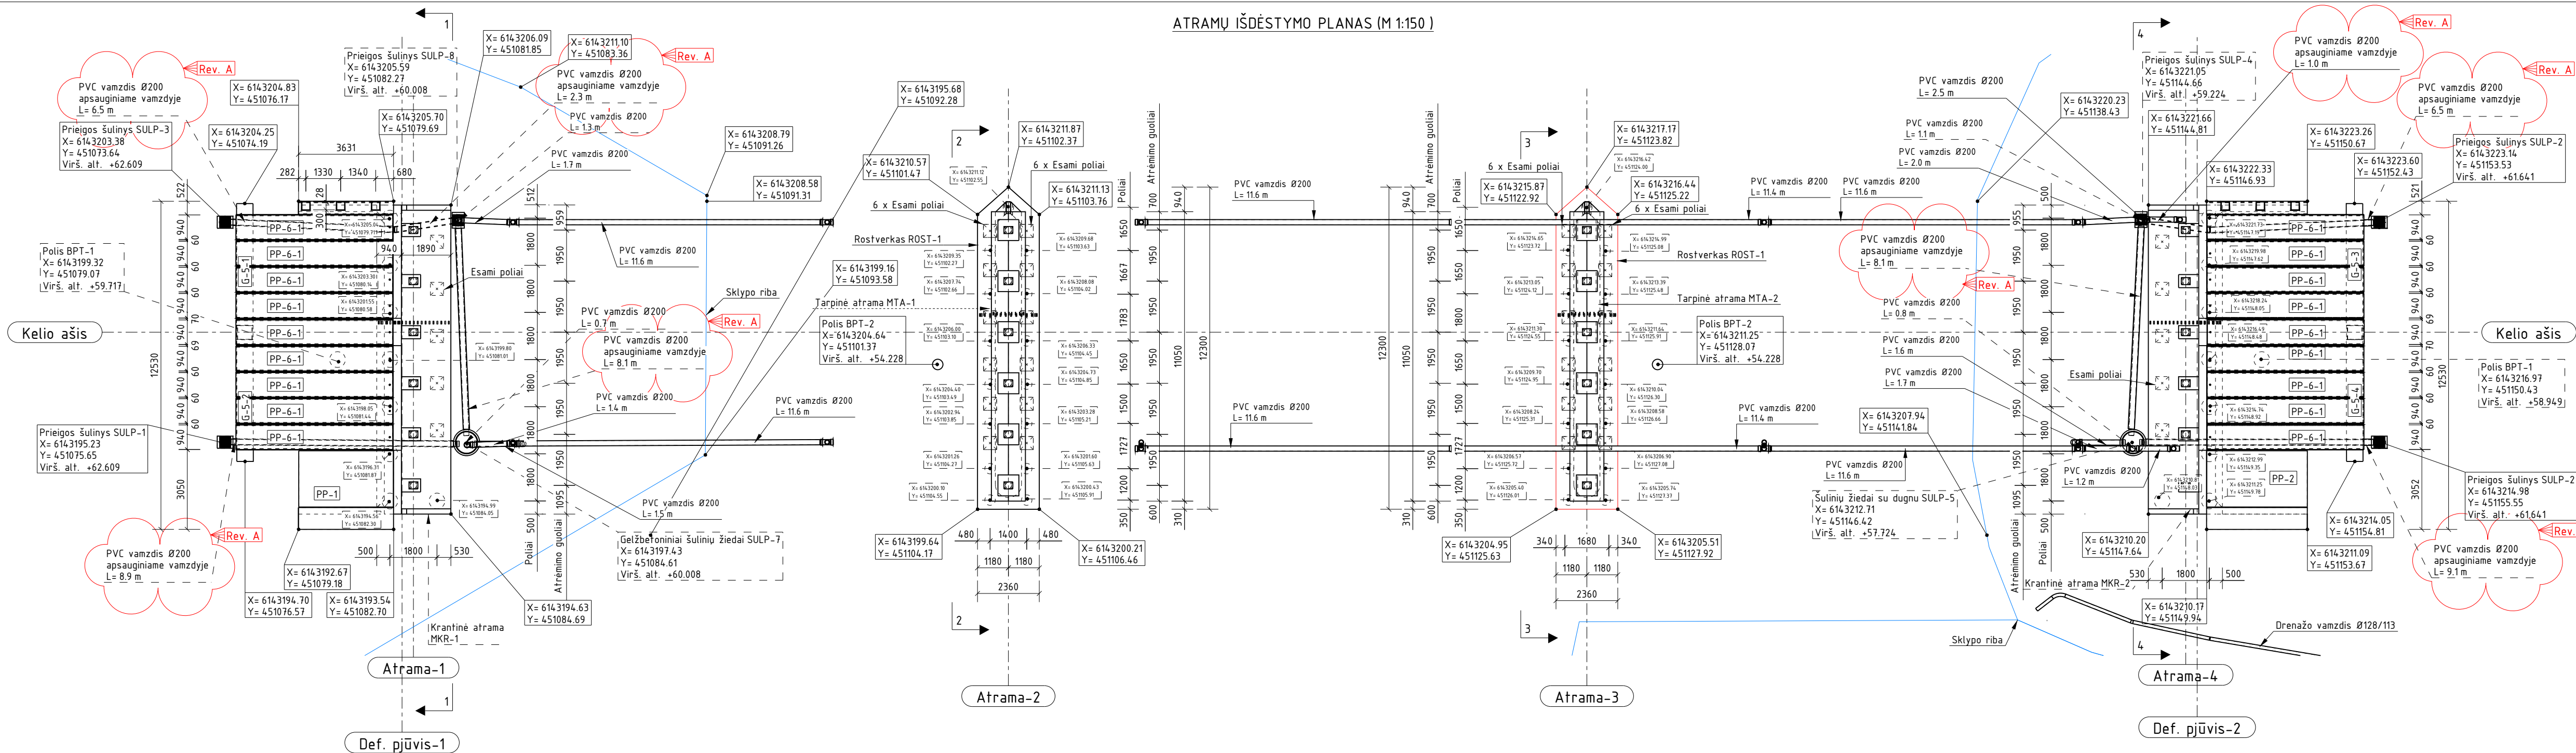

- Pastabos:
- Matmenys pateikti milimetrais, altitudės metrais.
 - Kraninės atramos geometrijos ir armavimo detalizavimas pateiktas atskirai.
 - BPT – bandomasis polis.
 - Vandens nuvedimo sistemos elementų kiekiai pateikti visam objektui.
 - Vandens įrengimų brėžinį žiūrėti kartu su fasado ir skersinio pjūvio brėžiniais.

ELEMENTŲ ŽINIARAŠTIS			
Poz.	Elemento pavadinimas	Kiekis objekte	Matavimo vnt.
---	Gulėkšnis	0.34	m³
PP-1	Pilnavidurė plokštė	1	vnt
PP-2	Pilnavidurė plokštė	1	vnt
G-5	Gulėkšnis	4	vnt
PP-6	Pereinamoji plokštė	18	vnt
G-1	Guolis	18	vnt
G-2	Guolis	6	vnt

BETONO KIEKIŲ ŽINIARAŠTIS						
Poz.	Elemento pavadinimas	Kiekis vnt.	Betono tūris (1 vnt.)	Suminis tūris	Betono klasė	Pastabos
BPT-1	Polis	2	2.26 m³	4.52 m³	C30/37 XC2 W4 F75	
BPT-2	Polis	2	1.51 m³	3.02 m³	C30/37 XC2 W4 F75	
MGP-1	Polis	16	2.26 m³	36.16 m³	C30/37 XC2 W4 F75	
MGP-2	Polis	30	1.51 m³	45.30 m³	C30/37 XC2 W4 F75	
MKR-1	Kraninė atrama	1	42.61 m³	42.61 m³	C35/45 XC4 XD3 XF4 W6 F200	
MKR-2	Kraninė atrama	1	42.56 m³	42.56 m³	C35/45 XC4 XD3 XF4 W6 F200	
MTA-1	Tarpinė atrama	1	53.16 m³	53.16 m³	C35/45 XD1 XF4 F200 W6	
MTA-2	Tarpinė atrama	1	52.41 m³	52.41 m³	C35/45 XD1 XF4 F200 W6	
ROST-1	Rostverkas	2	27.80 m³	55.60 m³	C30/37 XC4 XF3 W6 F200	

VANDENS NUVEDIMO SISTEMOS ELEMENTŲ ŽINIARAŠTIS			ROST-1		Rostverkas		2	27.80 m ²	55.60 m ³	C30/37 XC4 XF3 W6 F200				
Elemento pavadinimas	Kiekis	Matavimo vnt.	A	2025-05-07	Patikslintas PVC vamzdžių žymėjimas									
Drenažo vamzdis Ø128/113	1	vnt	0	2024-09-27	STATYBĄ LEIDŽIANČIAM DOKUMENTUI, KONKURSIUI, STATYBAI									
Geležbetoniniai šulinių žiedai	4	vnt	LAIDA	DATA	LAIDOS STATUSAS, KEITIMŲ PAVADINIMAS (PRIEŽASTIS)									
PVC aklė	8	vnt	KVAL. PATV. DOK. NR.		STATINIO PROJEKTO PAVADINIMAS									
PVC aklė su mova	2	vnt			Valstybinės reikšmės krašto kelio Nr. 225 Raseiniai-Baisogala 7,199 km tilto per Dubysą rekonstravimas									
PVC alkūnė Ø160 45	8	vnt			STATINIO NUMERIS IR PAVADINIMAS									
PVC alkūnė Ø200 45	2	vnt			Valstybinės reikšmės krašto kelio Nr. 225 Raseiniai-Baisogala 7,199 km tilto per Dubysą									
PVC trišakis Ø200	4	vnt												
PVC trišakis Ø200-160	14	vnt	39128		DOKUMENTO PAVADINIMAS								LAIDA	
Prieigos šulinys	6	vnt	34441		Atramų išdėstymo planas M1:150								A	
Šulinio angos dangčiai	2	vnt			DOKUMENTO ŽYMUO								LAPAS	LAPŲ
Šulinių žiedai su dugnu	2	vnt			HE-24-L.007-TDP-SK.BR-05.1								1	1
PVC vamzdis Ø160	4	m	LT											
PVC vamzdis Ø200	163	m												