


ĪŠDEŠTVIMO PLANAS M:500

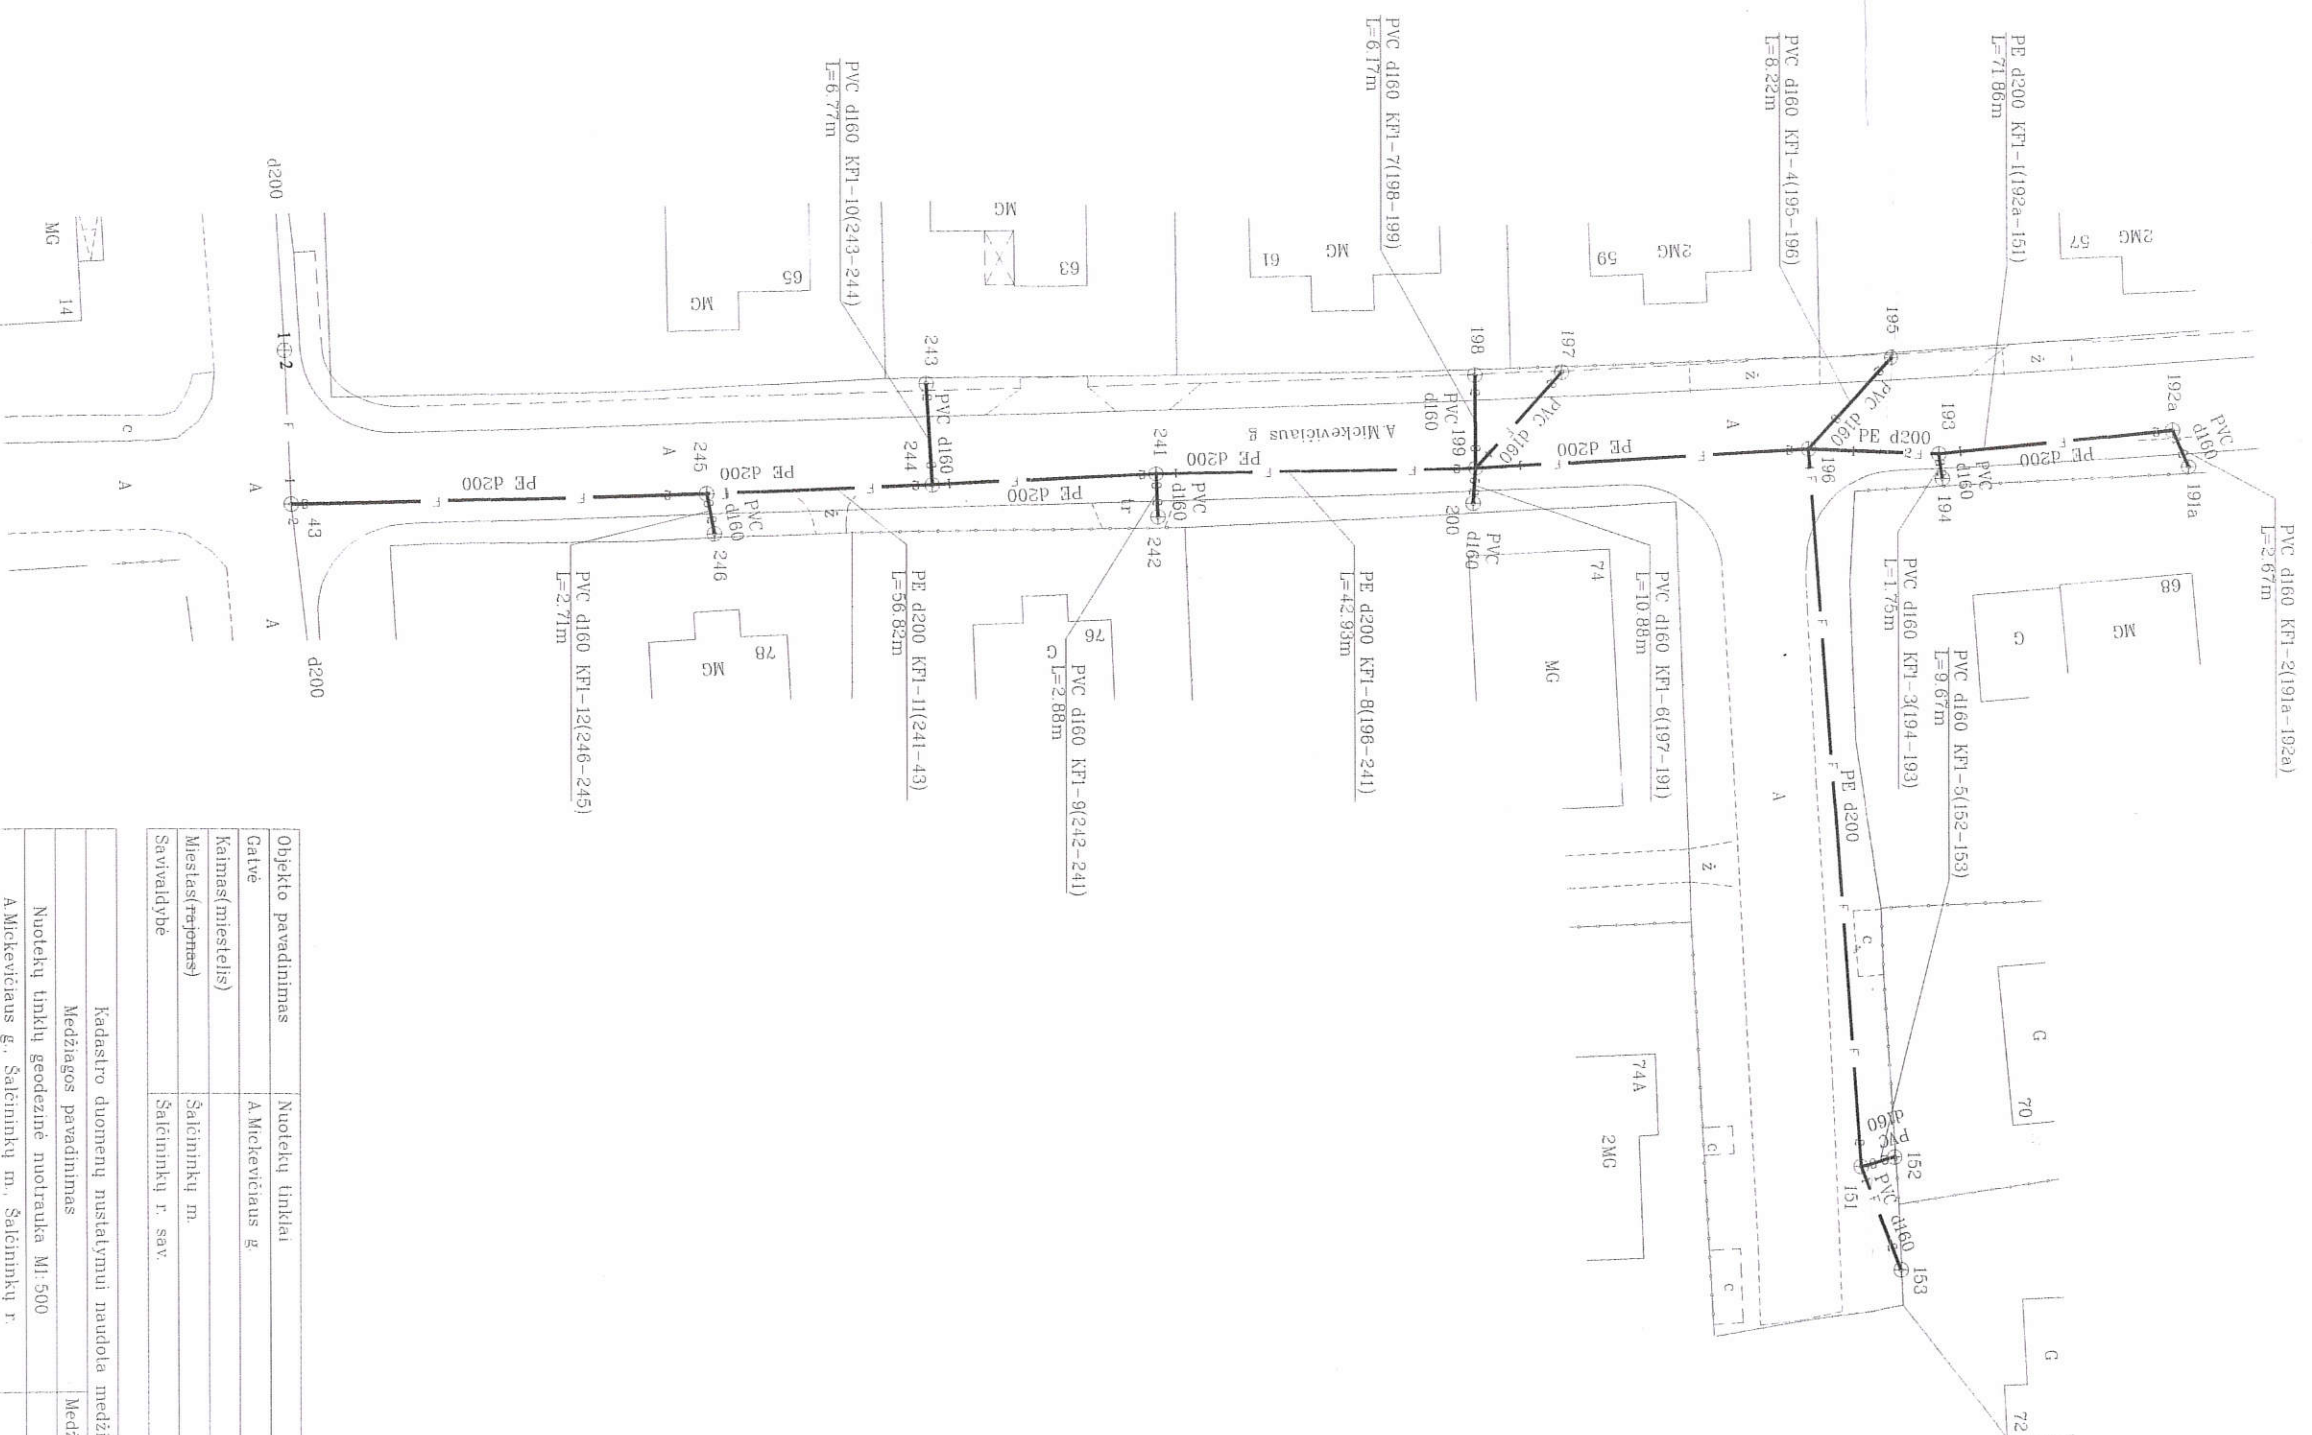



UAB "INSIGNIS"			
UAB			
2M-M-1791		A.Turnasēv	2018.02.19
			A.V.

