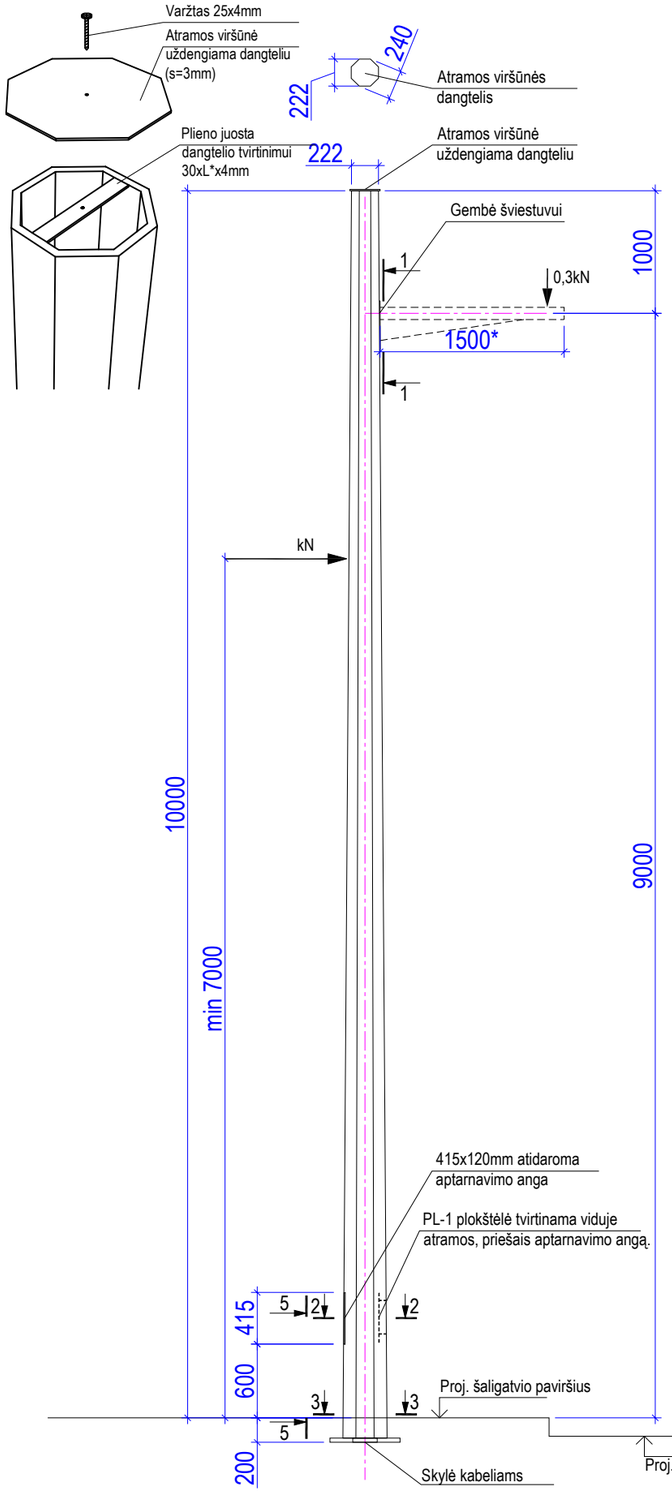

Pjūvis 1-1
Šviestuvo gembės tvirtinimo vietos

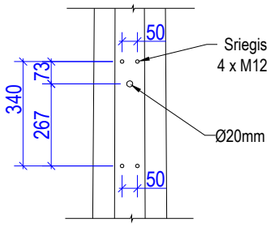

Pūvis 2-2
PL-1 principinis tvirtinimas

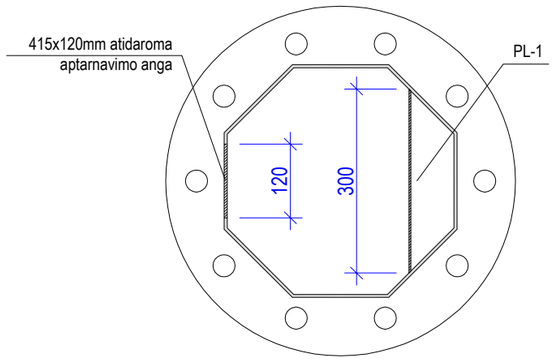

Pjūvis 3-3

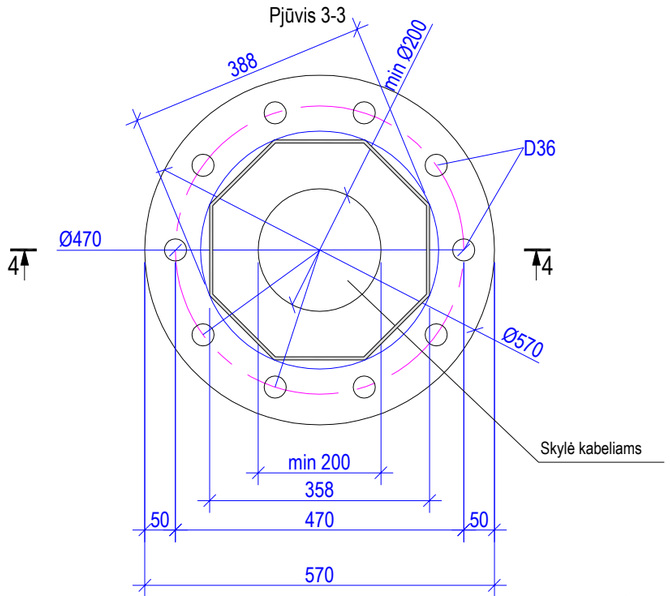

Pjūvis 4-4

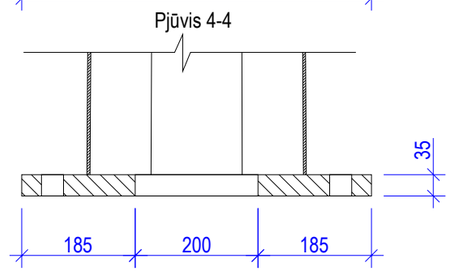

Pjūvis 5-5

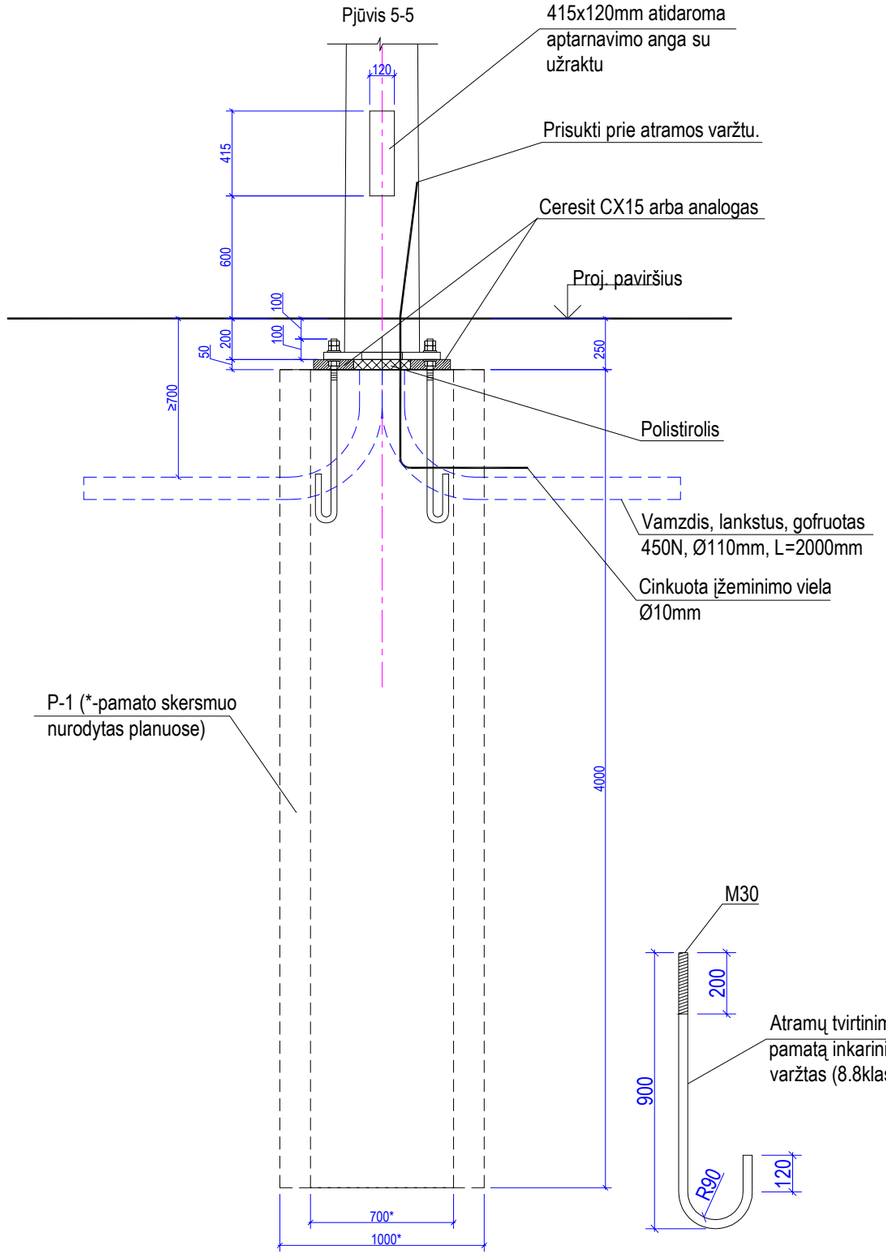

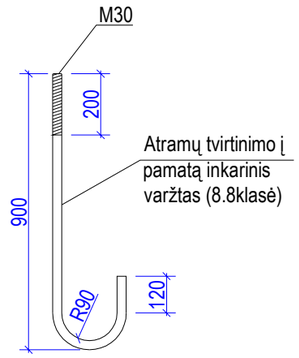

PASTABOS:
1. Atramos aptarnavimo durelės turi būti priešingoje pusėje negu gatvės apšvietimo gembės tvirtinimo vieta .
2. Atramos tvirtinimo ankerio matmenis turi patikslinti gamintojas, atsižvelgiant į nurodytą apkrovą.
2. Nemažiau, nei viršutiniai 30cm inkarinio varžto ilgio turi būti cinkuota.
3. Nemažiau, nei viršutiniai 20cm inkarinio varžto ilgio turi būti sriegiuota.
4.Kartu su atramų tvirtinimo į pamatą ankeriais tiekėjas turi pateikti montavimo šablonus (1 atramai - 1vnt.), veržles (1 ankeriui - 5vnt.), poveržles (1 ankeriui - 2vnt.).

					Dalis	Laid
				Mastelis	Lapas	Lap
					1	3