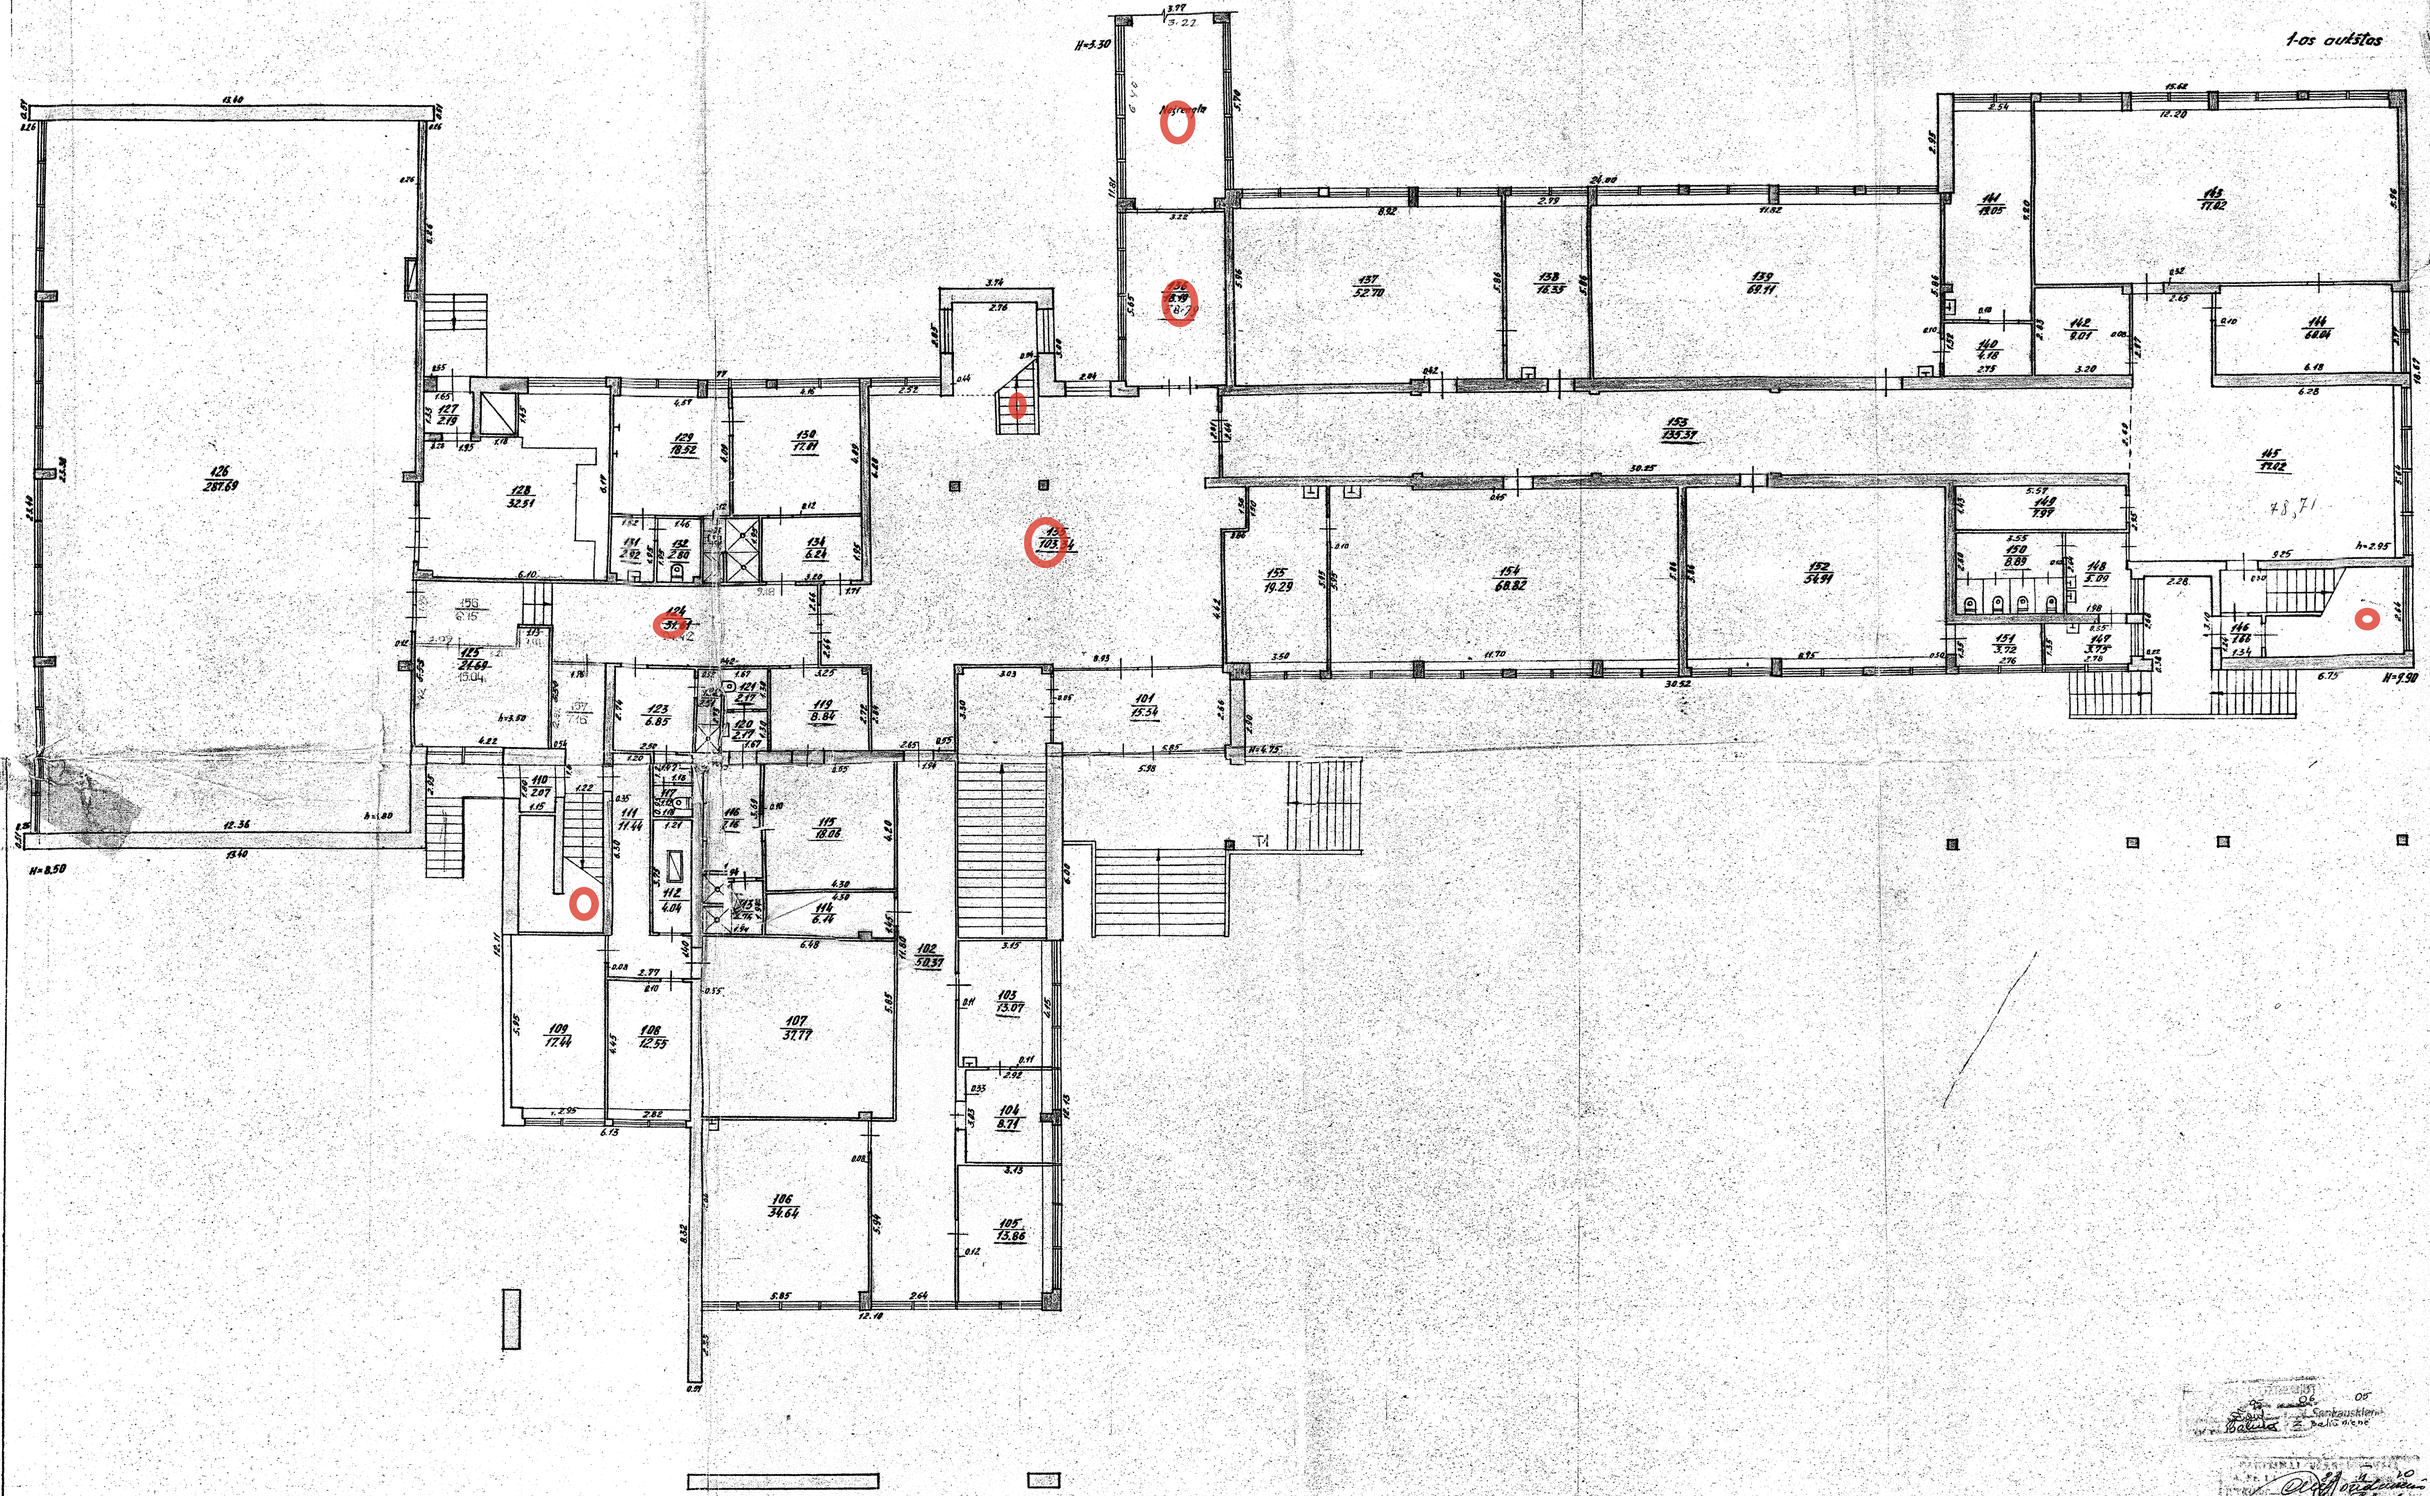

Sanitarinis
Sanitarinis
Balio nione

LISR KUN
RTID
KAUNO TARPMIESTIN
TECHNIKUMAS
VIEŠEVIČIUS DR.
TSRS 50-ČIO pr.

Miestas	Kv.	Sk.	Ind.
Kaunas 100	1108	12-6	

Griežravičius
Baloyrne

TAIKOMOJO GRUPĖ Nr. A