


3-*as aukštas*

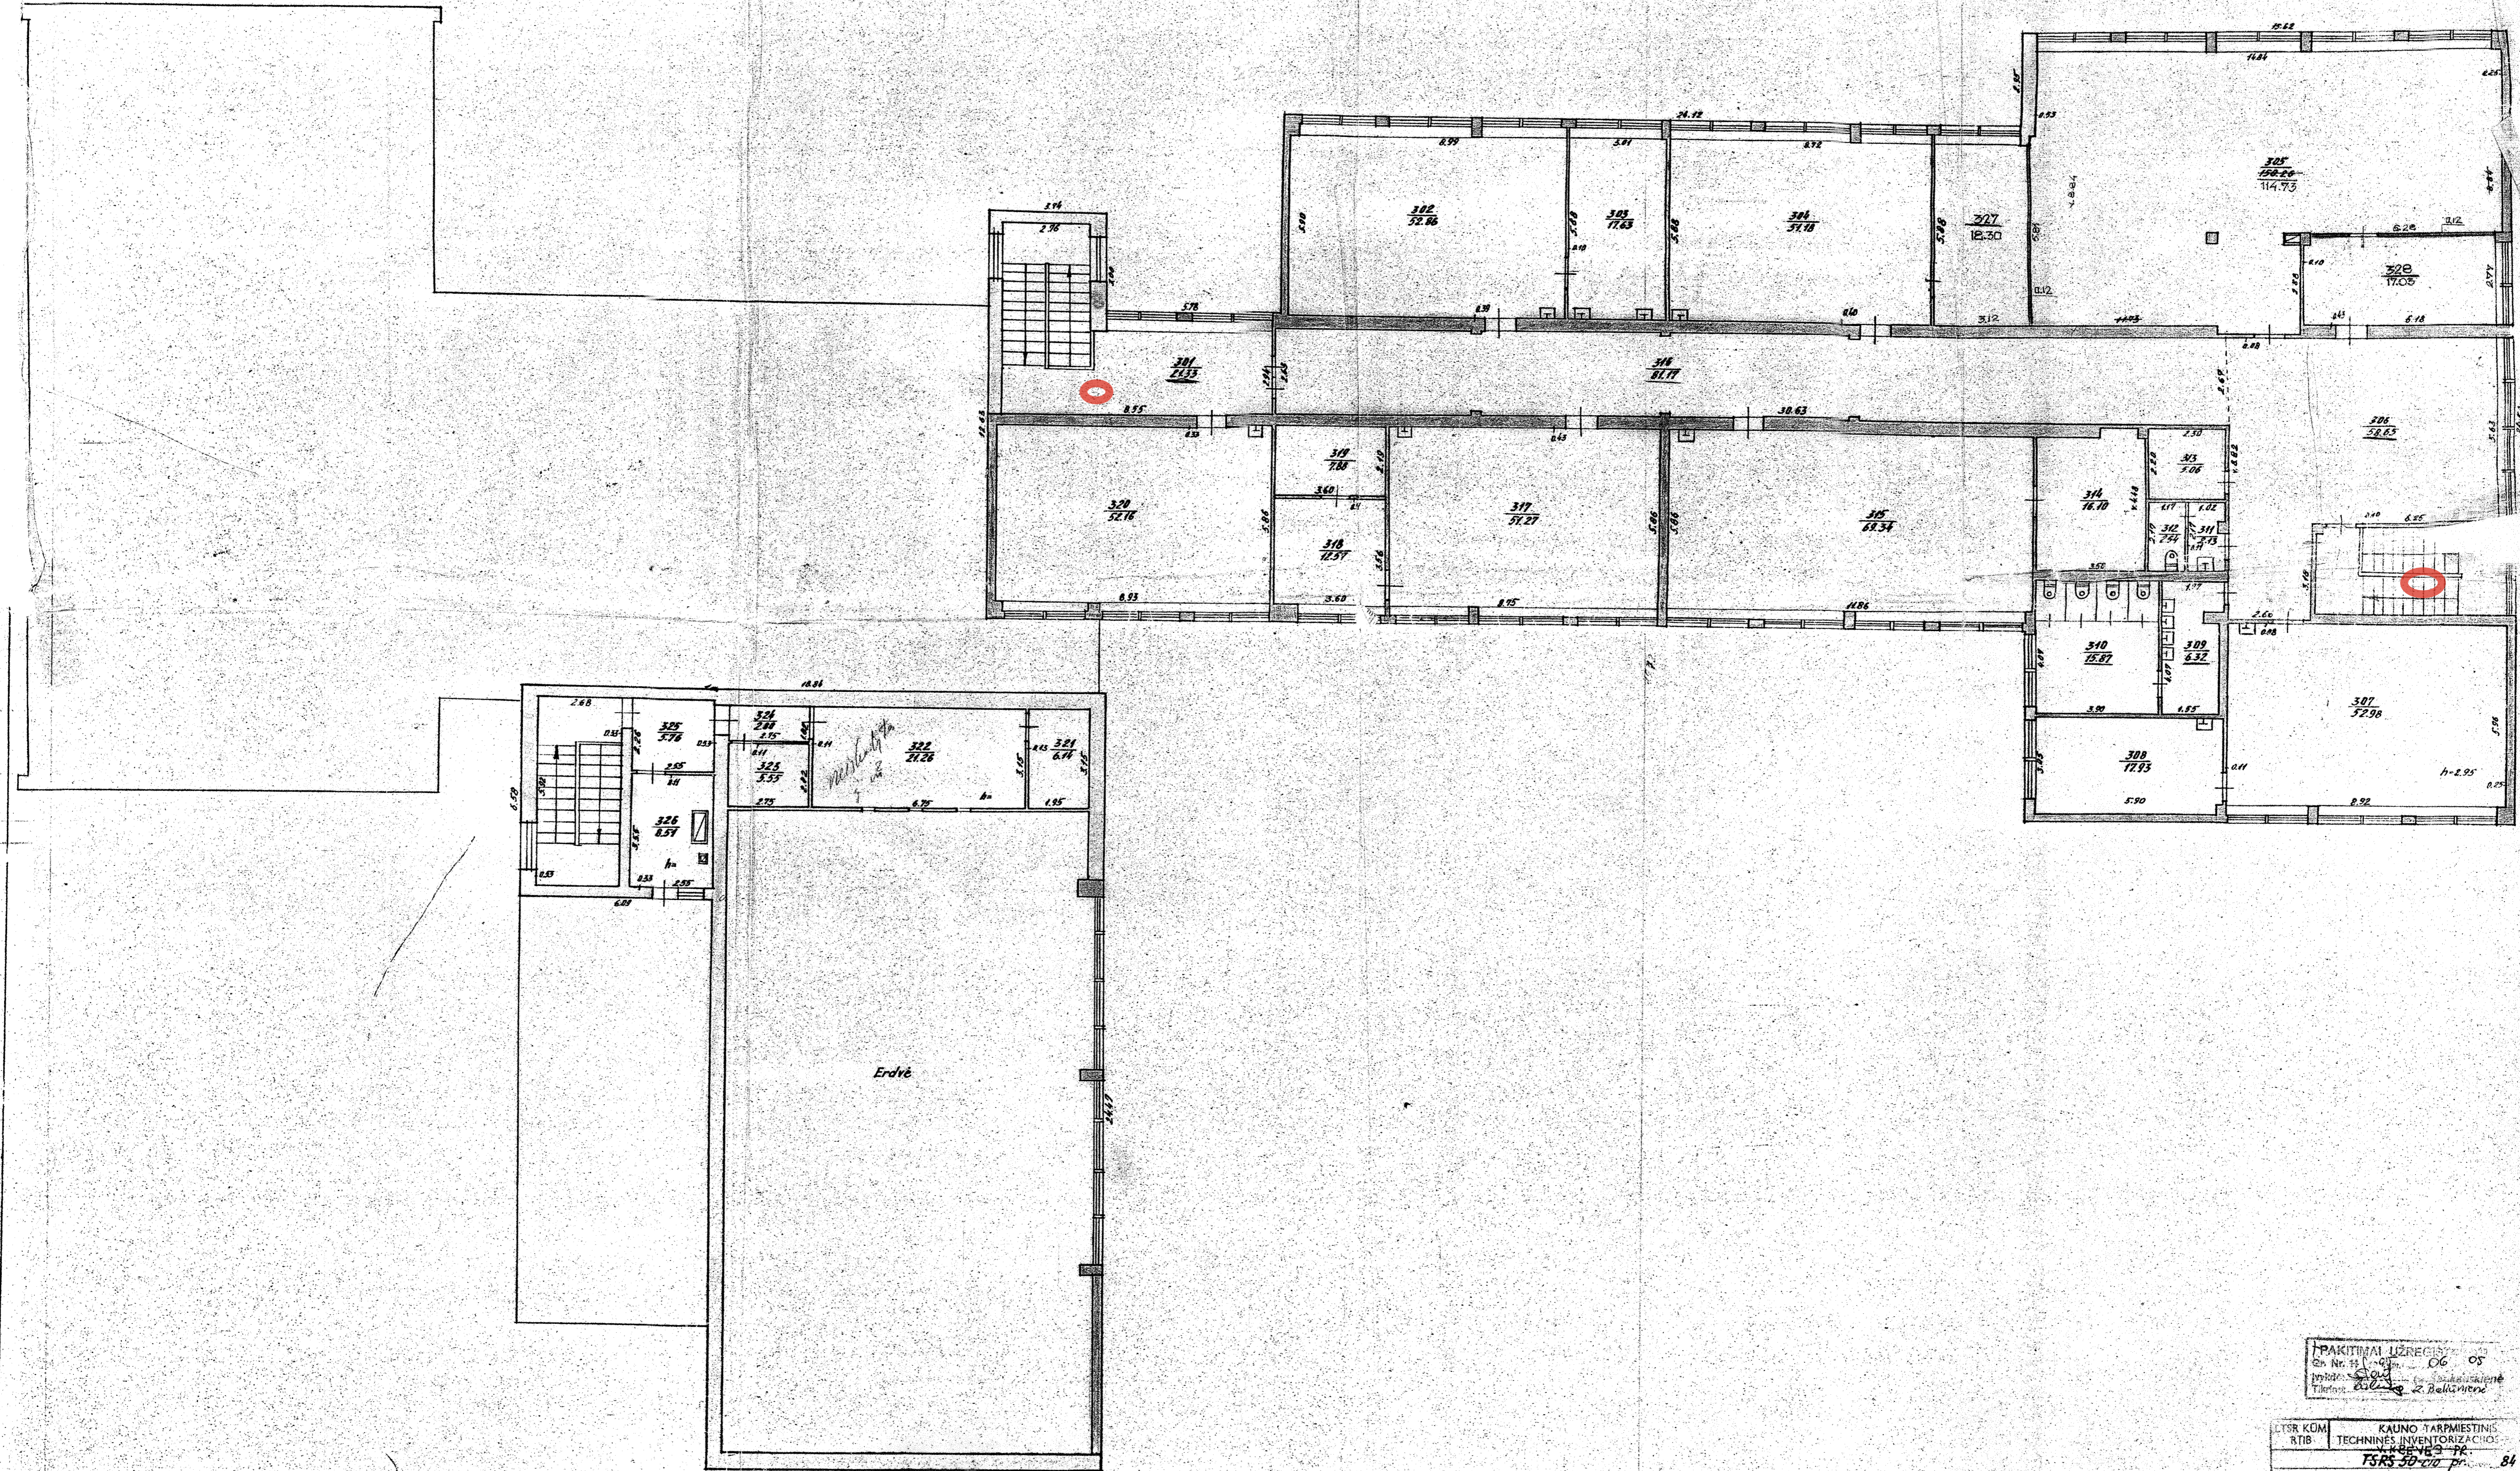

PRAKTIKALIS UŽDUOTIS
 Nr. 11
 Tema: *3-^{as} aukštas*
 Tiekėjas: *2002*

UŠR KŪM	KAUNO TARPMIESTINIS
RTIB	TECHNINIS INVENTORIZACIJOS
	<i>FSRS-50-00 pr. 84</i>
Mėetis:	Kv. Sk. Ridelis Sudar:
Kaunas 1108	10 ² 8
M. 700	Tikrinė: <i>Ungurys</i>
10. 81	12 01