

# NEKILNOJAMOJO DAIKTO KADASTRO DUOMENŲ BYLA

1 TOMAS

Nekilnojamojo turto objektas: **Žemės sklypas su statiniais**

Žemės sklypo kadastrinis Nr.: **2901/0025:67**

Registro Nr.: **44/280023**

Adresas: **Šiaulių m. sav., Šiaulių m., J. Jablonskio g. 16**

Lapų skaičius: **60**

Šiauliai, 2022

Tomo Nr. 1  
Registro 44/280023

## BYLOS TOMO VIDAUS APYRAŠAS

Eil. Nr.	Dokumento pavadinimas	Dokumento		Lapų skaič.	Bylos lapų numeriai	Pastabos
		Nr.	Data			
1	TITULINIS		2022-12-07	1	1	
2	BYLOS APYRAŠAS		2022-12-07	1	2	
3	Statinio planas "STATINIŲ IŠDĖSTYMO PLANAS"		2022-12-07	1	3	
4	Statinio planai "AUKŠTŲ PLANAI"		2022-12-07	5	4-8	
5	PASTATO FOTONUOTRAUKOS 1F FORMA		2022-12-07	1	9	
6	PASTATO IR JO SUDĖTINIŲ DALIŲ KADASTRO DUOMENYS 1A FORMA		2022-12-07	2	10-11	
7	KITŲ INŽINERINIŲ STATINIŲ IR JŲ DALIŲ KADASTRO DUOMENYS 1P FORMA		2022-12-07	1	12	
8	PASTATO IR JO SUDĖTINIŲ DALIŲ VERČIŲ NUSTATYMAS 2A FORMA		2022-12-07	1	13	
9	KITŲ INŽINERINIŲ STATINIŲ IR JŲ DALIŲ VERČIŲ NUSTATYMAS 2P FORMA		2022-12-07	1	14	
10	PASTATO PATALPŲ PLOTŲ EKSPLIKACIJA 3 FORMA		2022-12-07	17	15-31	
11	ISTORINĖ MEDŽIAGA		2022-12-07	29	32-60	

Vidaus apyrašo lapų


60

Matininkė Jolanta Jakulienė



STATINIŲ IŠDĖSTYMO PLANAS

M1:1000

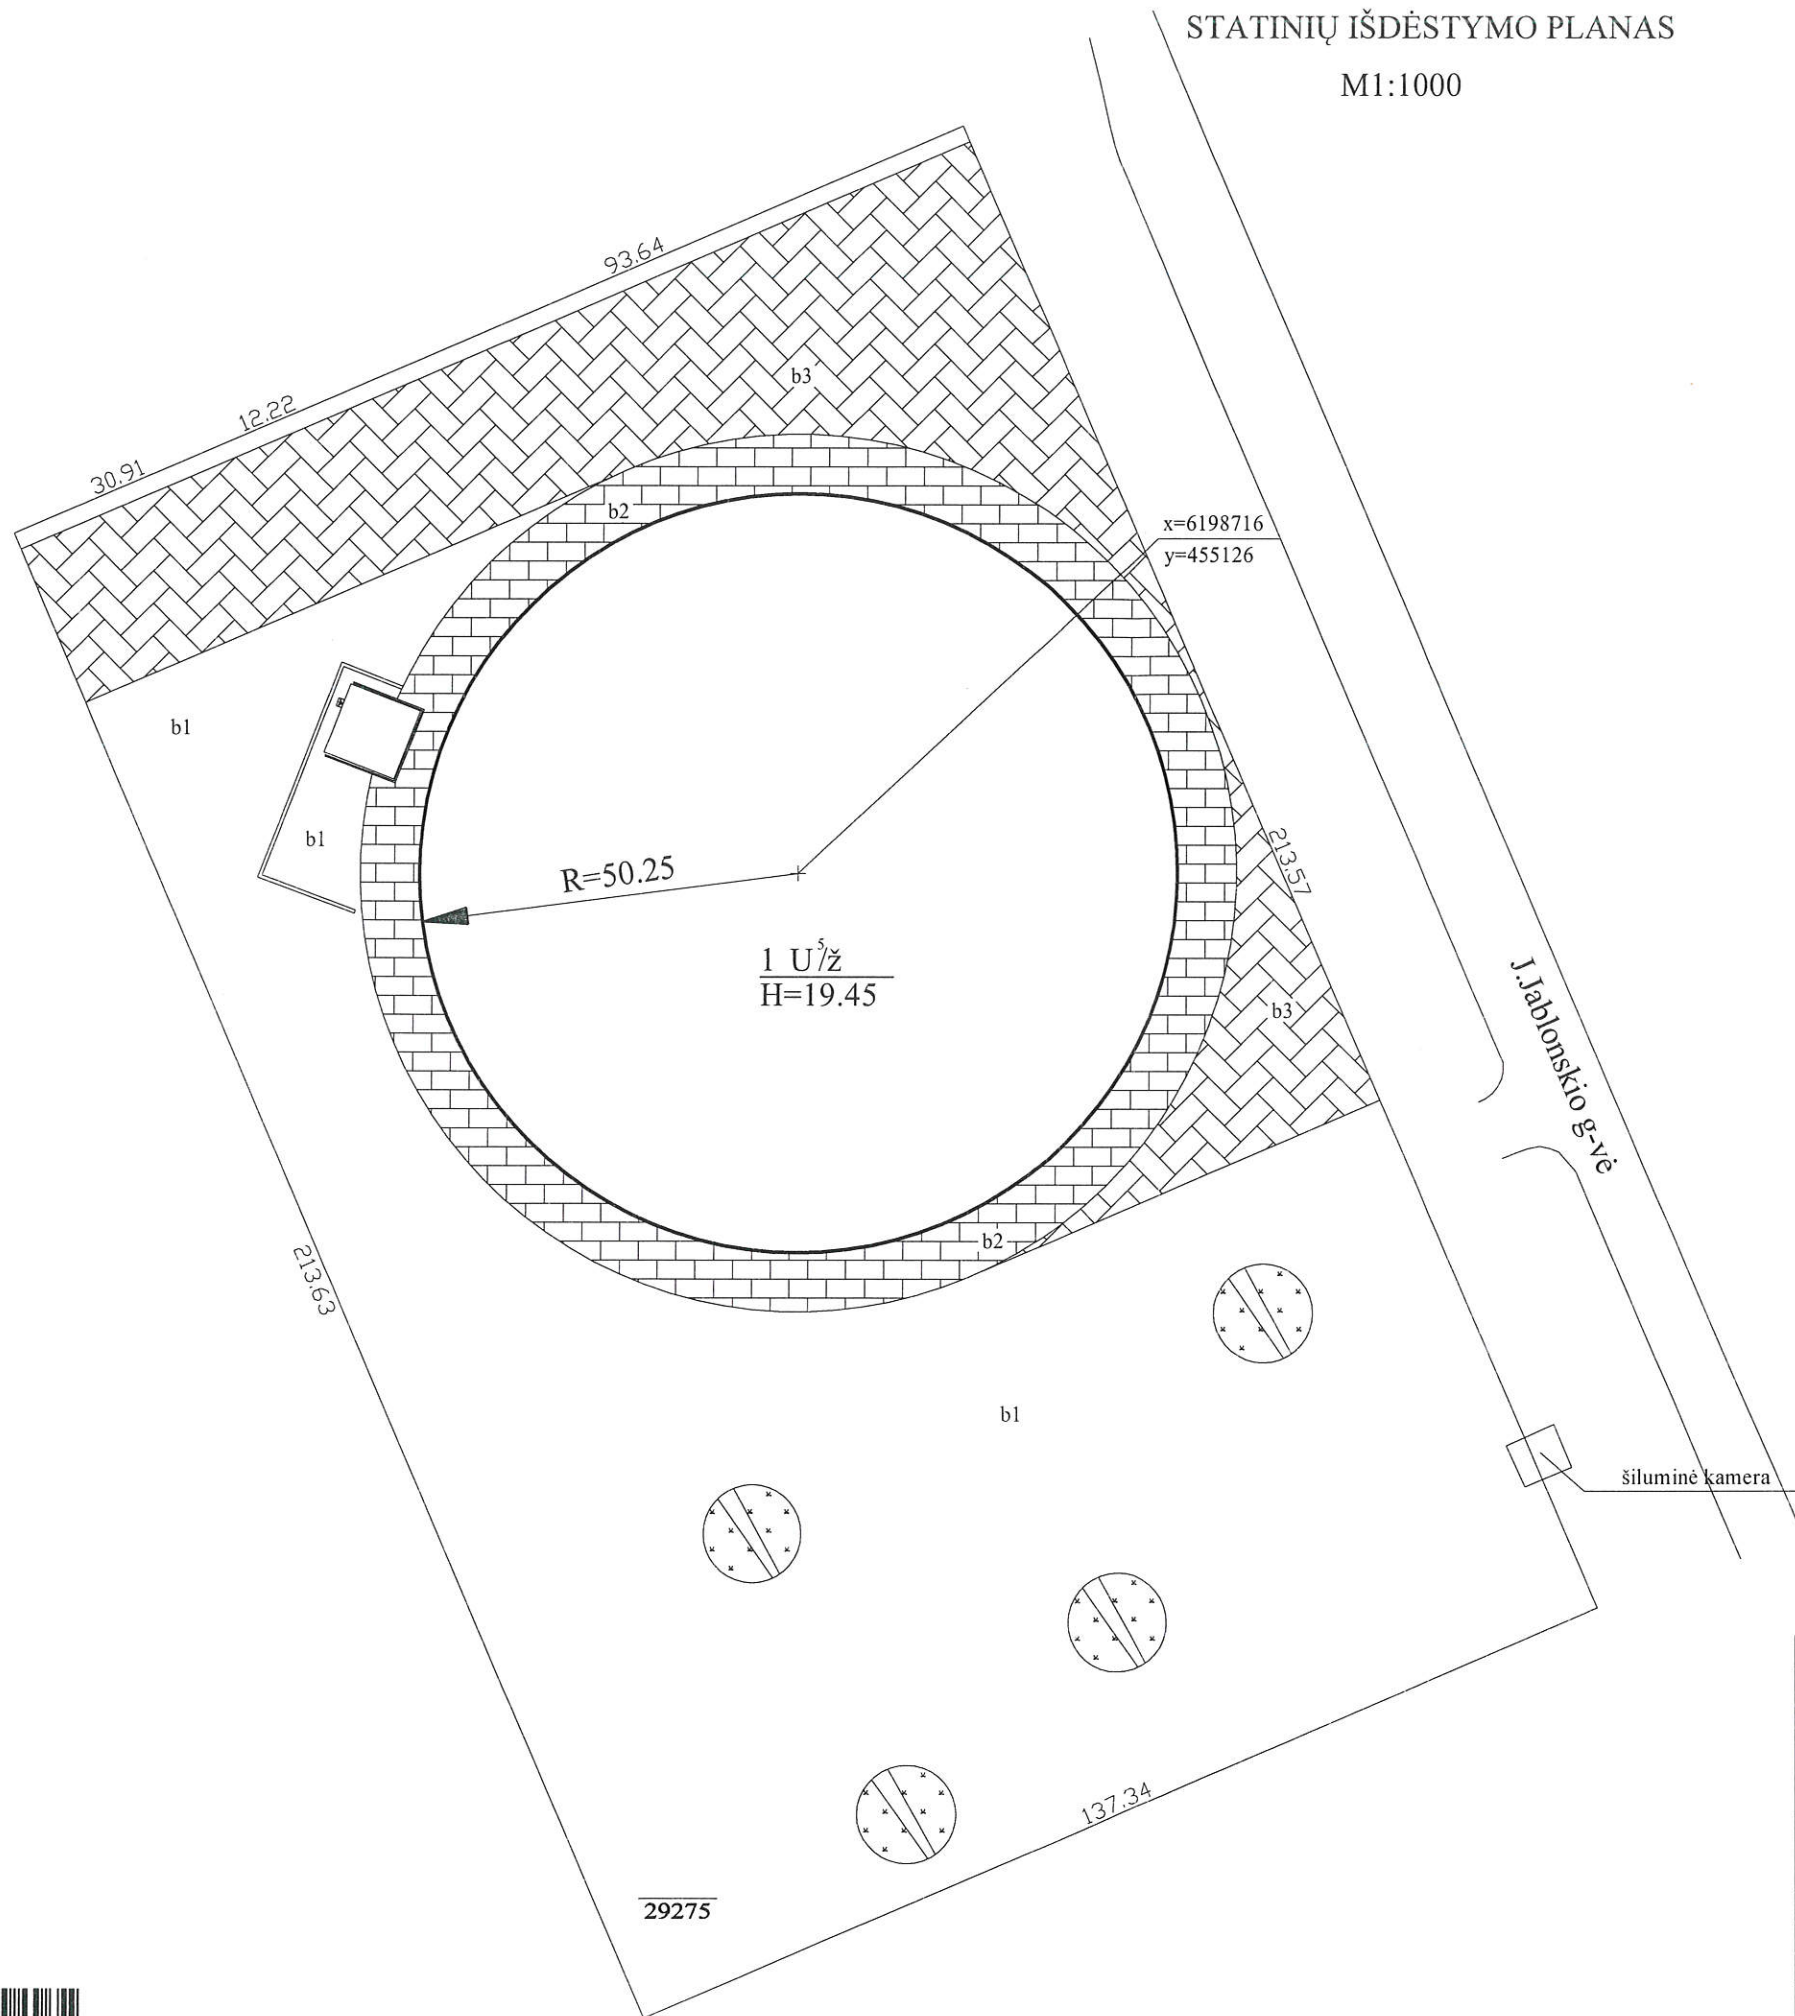


Žemės sklypo kadastro Nr.	2901/0025:67	
Žemės sklypo ribų duomenų šaltinis	UAB "Korporacija Matininkai", 2004-08	
JOLANTA JAKULIENĖ individualios veiklos pažymos ar verslo liudijimo Nr. 1062066, kontaktinis adresas (-ai): el. pašto adresas (-ai): jolanta.matavimai@gmail.com, tel.: + 370 654 275 14		
Matininko kvalifikacijos pažymėjimo Nr.	Pareigos	Vardas ir pavardė
2M-M-631	Matininkė	JOLANTA JAKULIENĖ <i>J. Jakulienė</i>
Adresas: Šiaulių m. sav. Šiaulių m. Jono Jablonskio g. 16		
Kadastru duomenų nustatymo data	2022-12-07	
Plano parengimo data	2022-12-07	



1148406456


PIRMAS AUKŠTAS

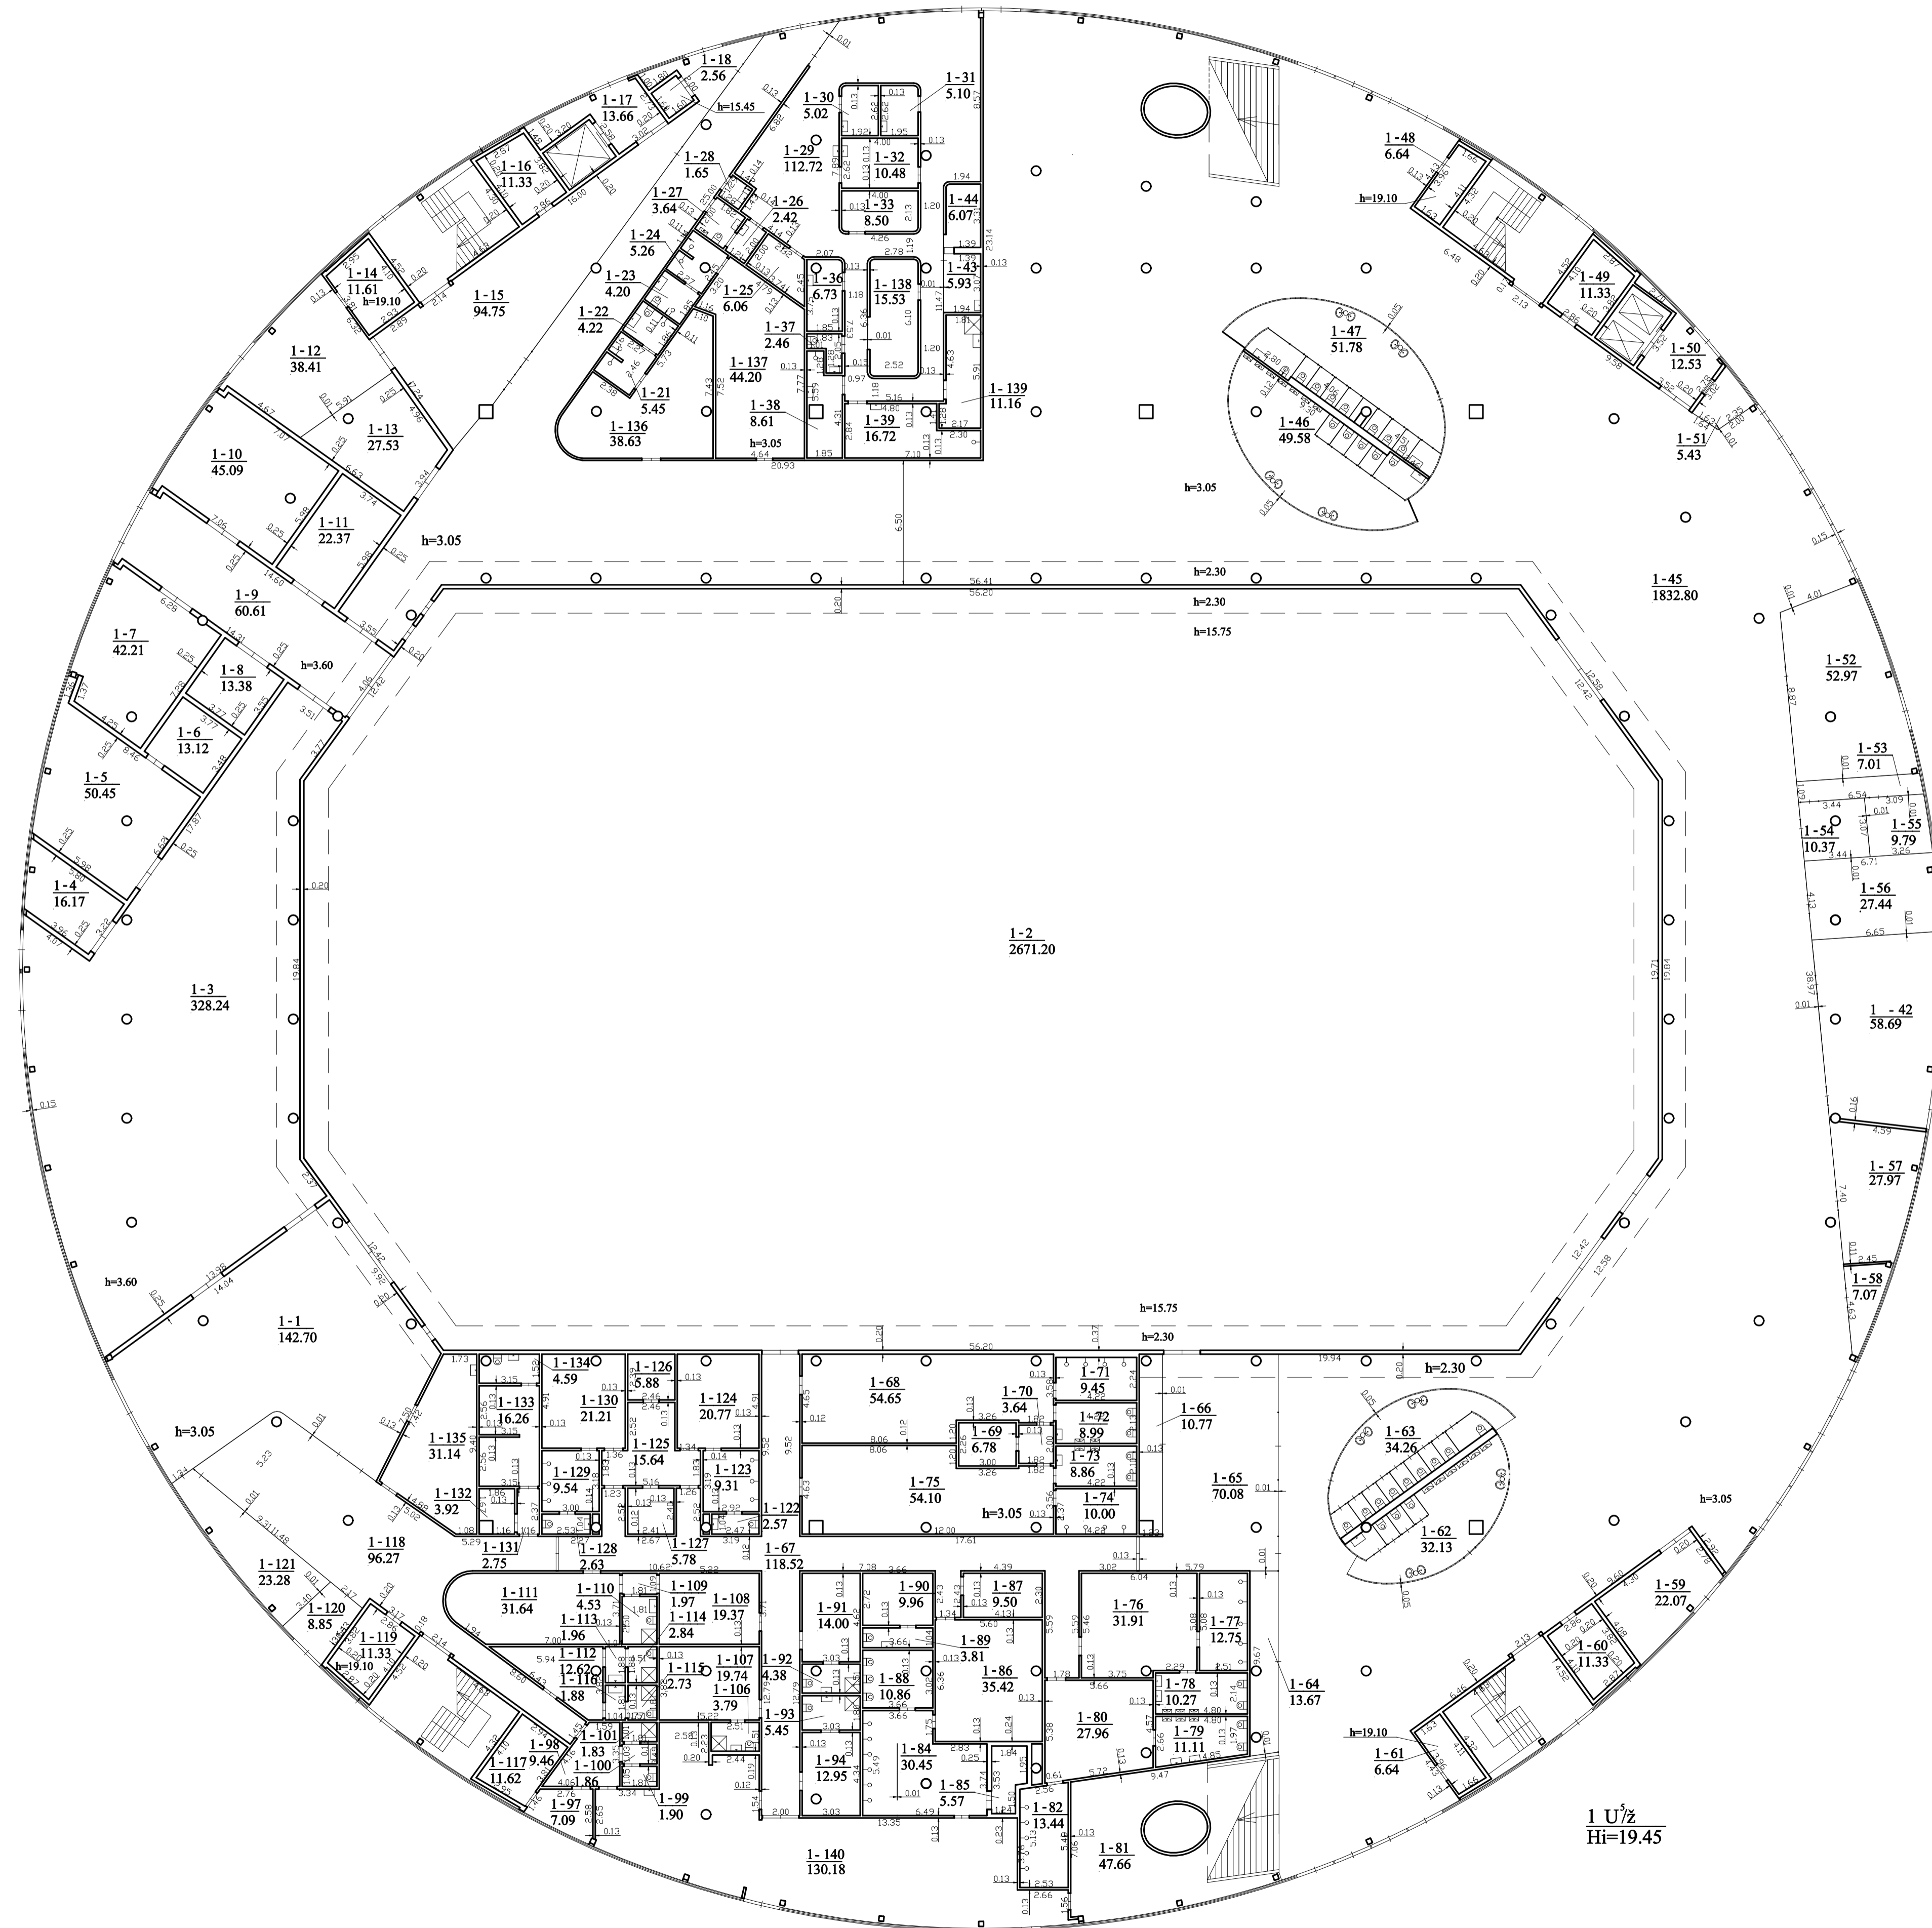

JOLANTA JAKULIENĖ individualios veiklos pažymos ar verslo liudijimo Nr. 1062066, kontaktinis adresas (-ai) el. pašto adresas (-ai): jolanta.matavimai@gmail.com, tel.: +370 654 275 14		
Matavinkio kvalifikacijos pažymėjimo Nr.	Pareigos	Vardas ir pavardė
ZM-M-631	Matavinkė	JOLANTA JAKULIENĖ
Adresas: Šiaulių m. sav. Šiaulių m. Jono Jablonskio g. 16		
Pastato žymėjimas plane	1U5/2	
Kadastro duomenų nustatymo data	2022-12-07	
Plano parengimo data	2022-12-07	
Mastelis	1:200	



ANTRAS AUKŠTAS

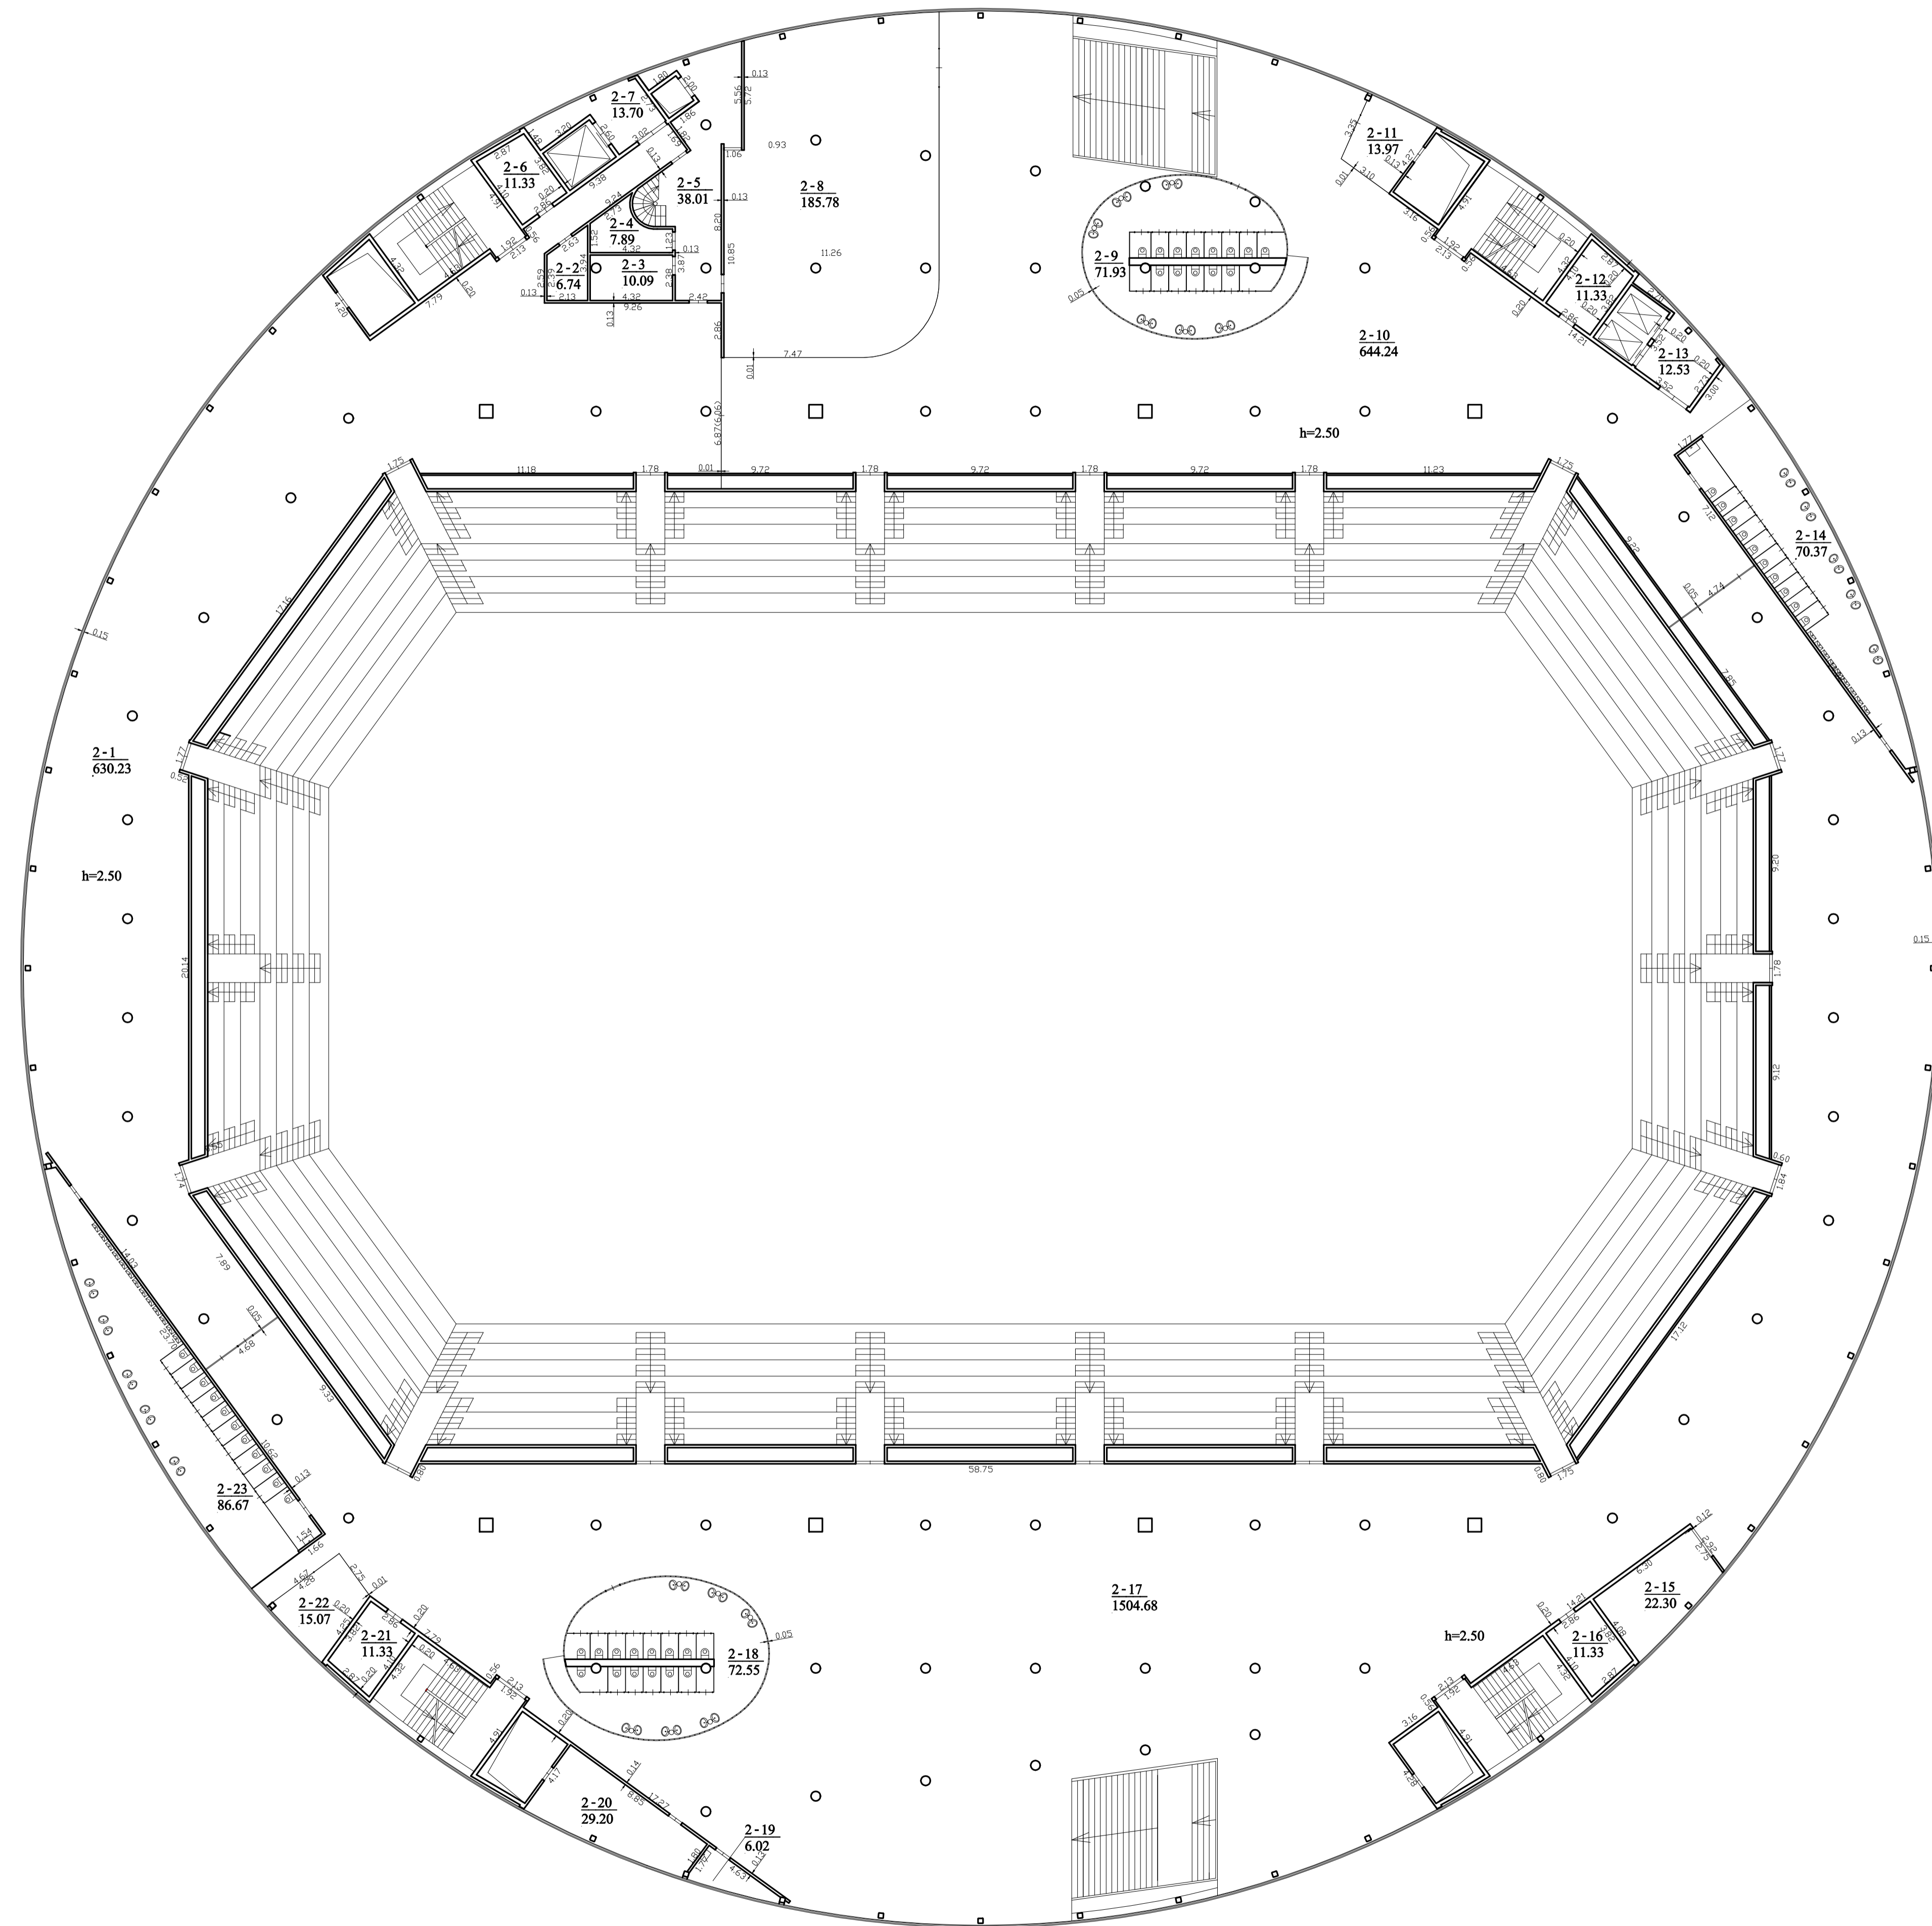


JOLANTA JAKULIENĖ individualios veiklos pažymos ar verslo liudijimo Nr. 1062066, kontaktinis adresas (-ai): el. pašto adresas (-ai): jolanta.masavimai@gmail.com, tel.: +370 654 275 14		
Matininko kvalifikacijos pažymėjimo Nr.	Pareigos	Vardas ir pavardė
2M-M-631	Matininkė	JOLANTA JAKULIENĖ
Adresas: Šiaulių m. sav. Šiaulių m. Jono Jablonskio g. 16		
Pastato žymėjimas plane	1U5/2	
Kadastro duomenų nustatymo data	2022-12-07	
Plano parengimo data	2022-12-07	
Mastelis	1:200	



1148405678


TREČIAS AUKŠTAS

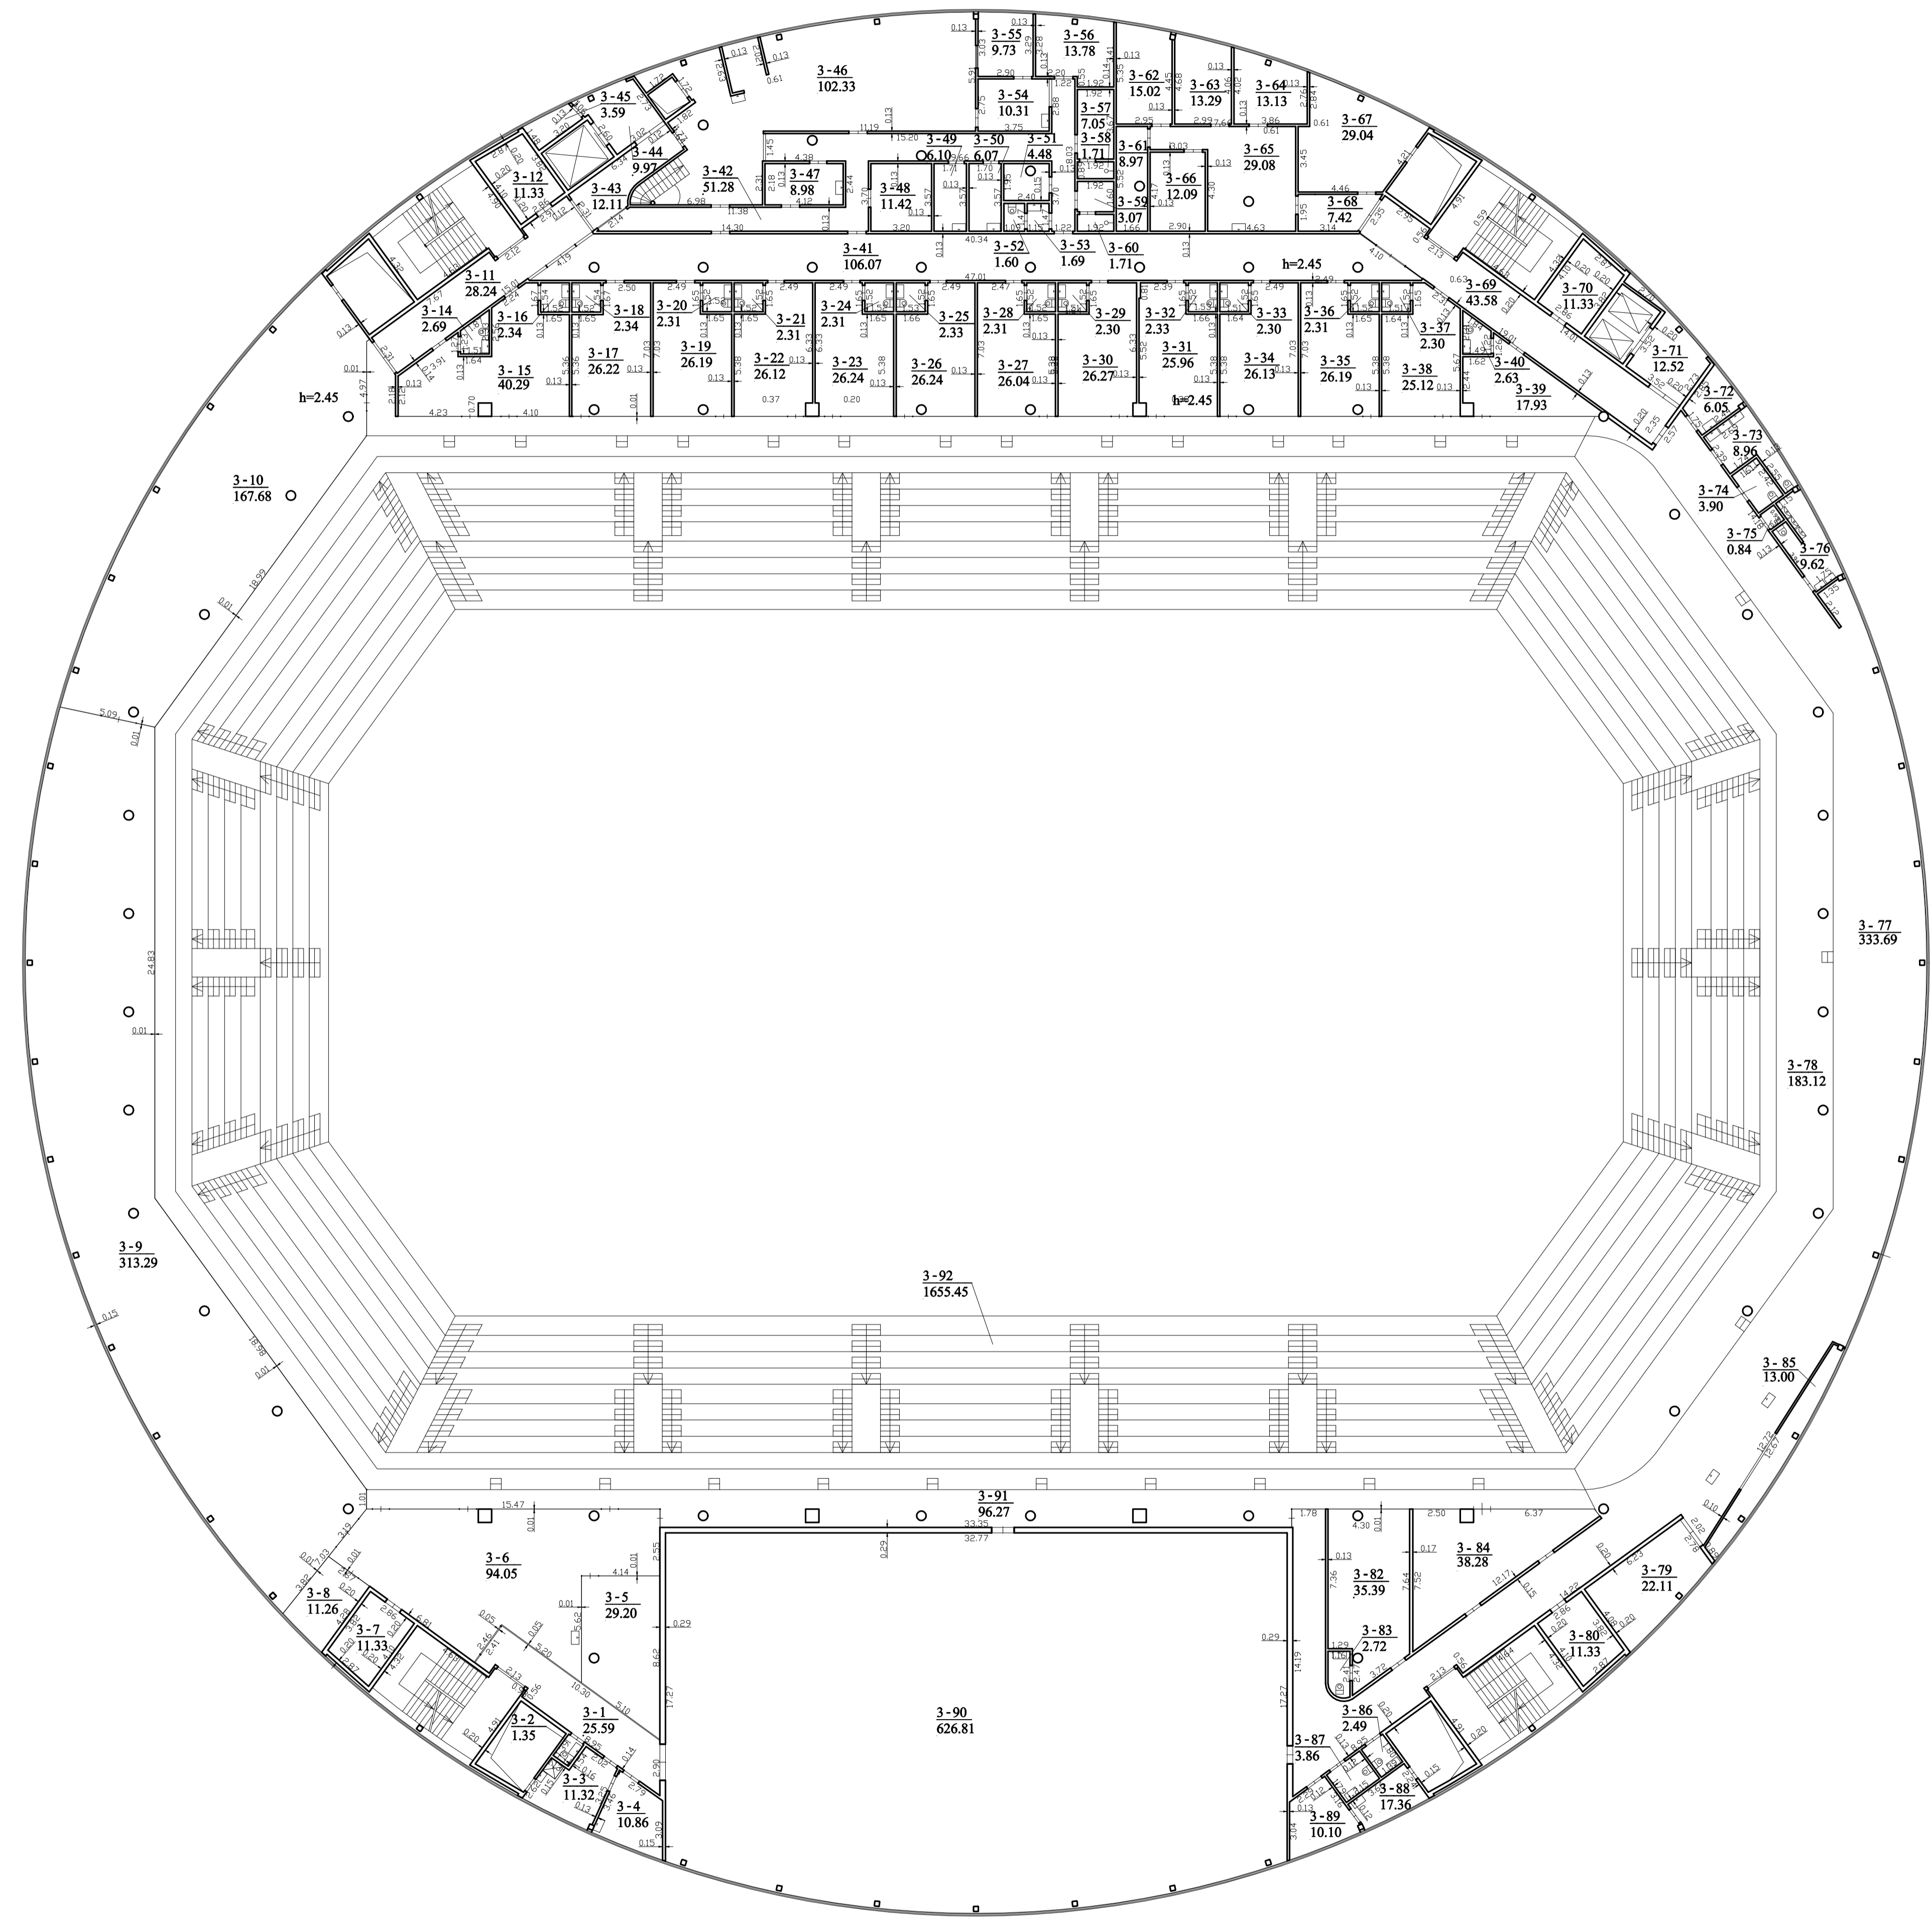

1148405678


JOLANTA JAKULIENĖ individualios veiklos pažymos ar verslo liudijimo Nr. 1062066, kontaktinis adresas (+370) el. pašto adresas (+370) jolanta.matavicius@gmail.com, tel.: +370 654 275 14		
Matininko kvalifikacijos pažymėjimo Nr.	Pareigos	Vardas ir pavardė
2M-M-631	Matininkė	JOLANTA JAKULIENĖ
Adresas: Šiaulių m. sav. Šiaulių m. Jono Jablonskio g. 16		
Pastato žymėjimas plane	1U5/2	
Kadastro duomenų nustatymo data	2022-12-07	
Plano parengimo data	2022-12-07	
Mastelis	1:200	

KETVIRTAS AUKŠTAS

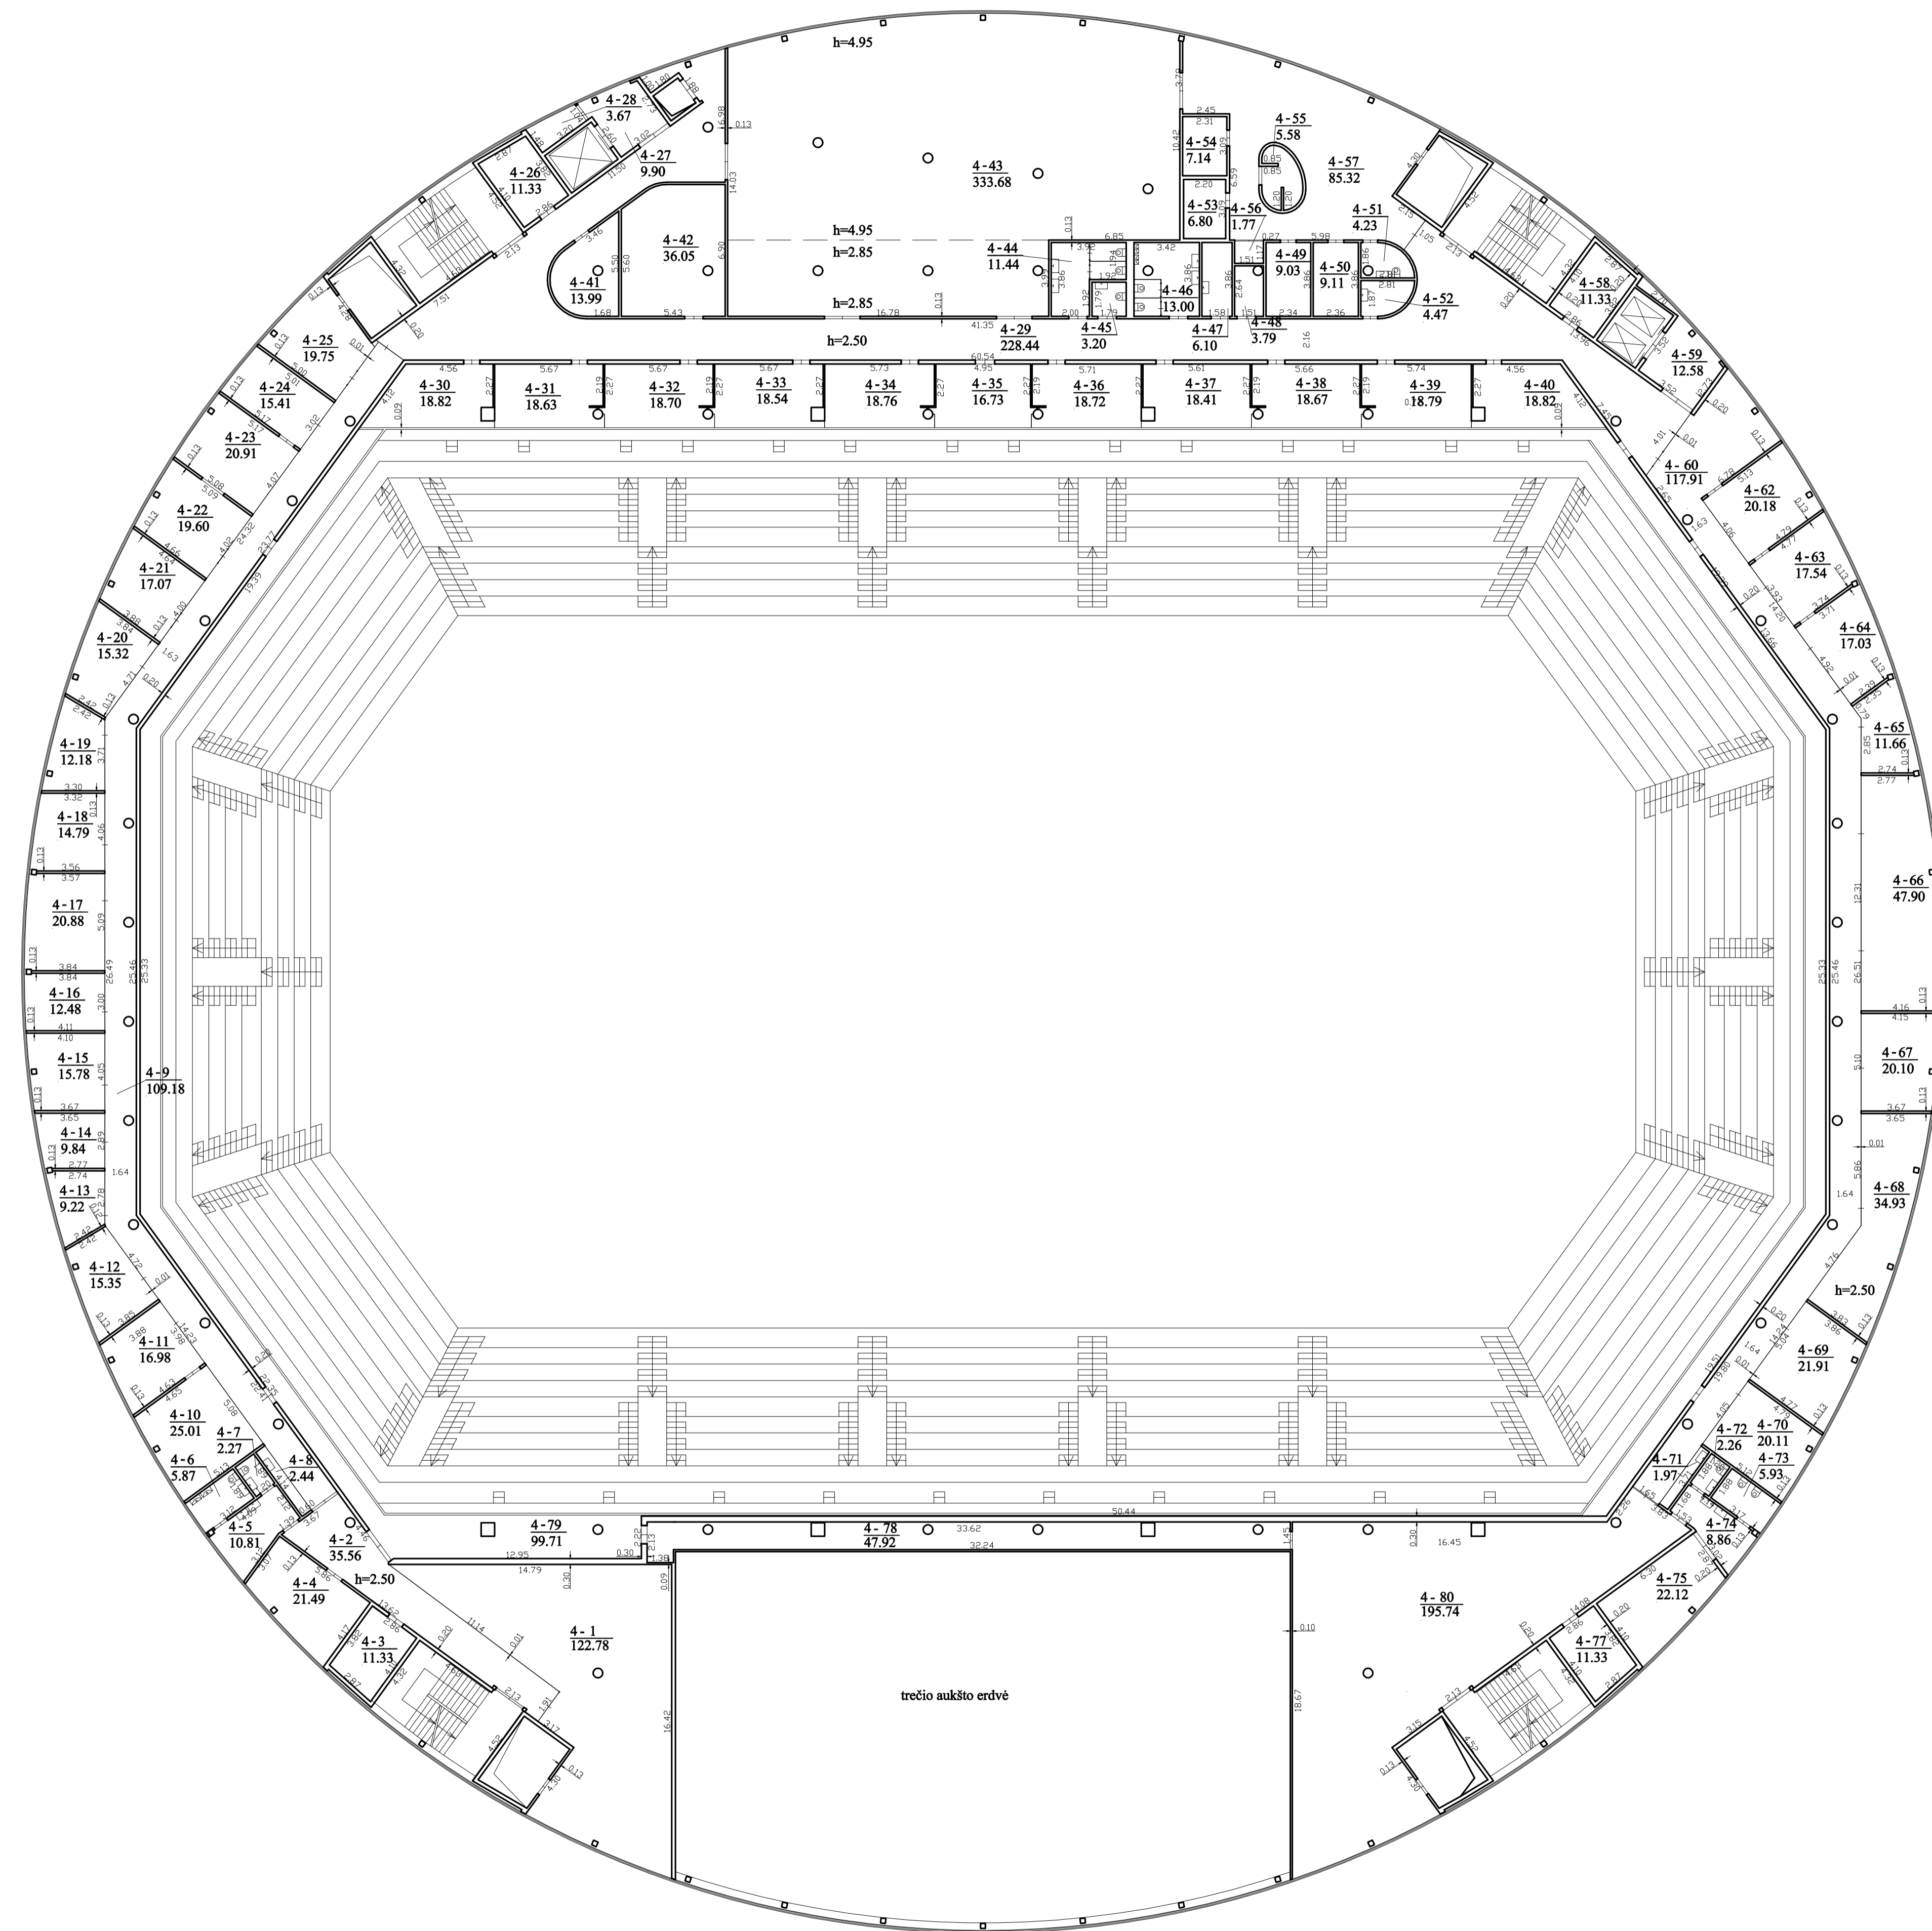

JOLANTA JAKULIENĖ individualios veiklos pažymos ar verslo liudijimo Nr. 1062066, kontaktinis adresas (-ai): el. pašto adresas (-ai): jolanta.matavimai@gmail.com, tel.: +370 654 275 14		
Matininko kvalifikacijos pažymėjimo Nr.	Pareigos	Vardas ir pavardė
2M-M-631	Matininkė	JOLANTA JAKULIENĖ
Adresas: Šiaulių m. sav. Šiaulių m. Jono Jablonskio g. 16		
Pastato žymėjimas plane	1U5/2	
Kadastro duomenų nustatymo data	2022-12-07	
Plano parengimo data	2022-12-07	
Mastelis	1:200	

PENKTAS AUKŠTAS

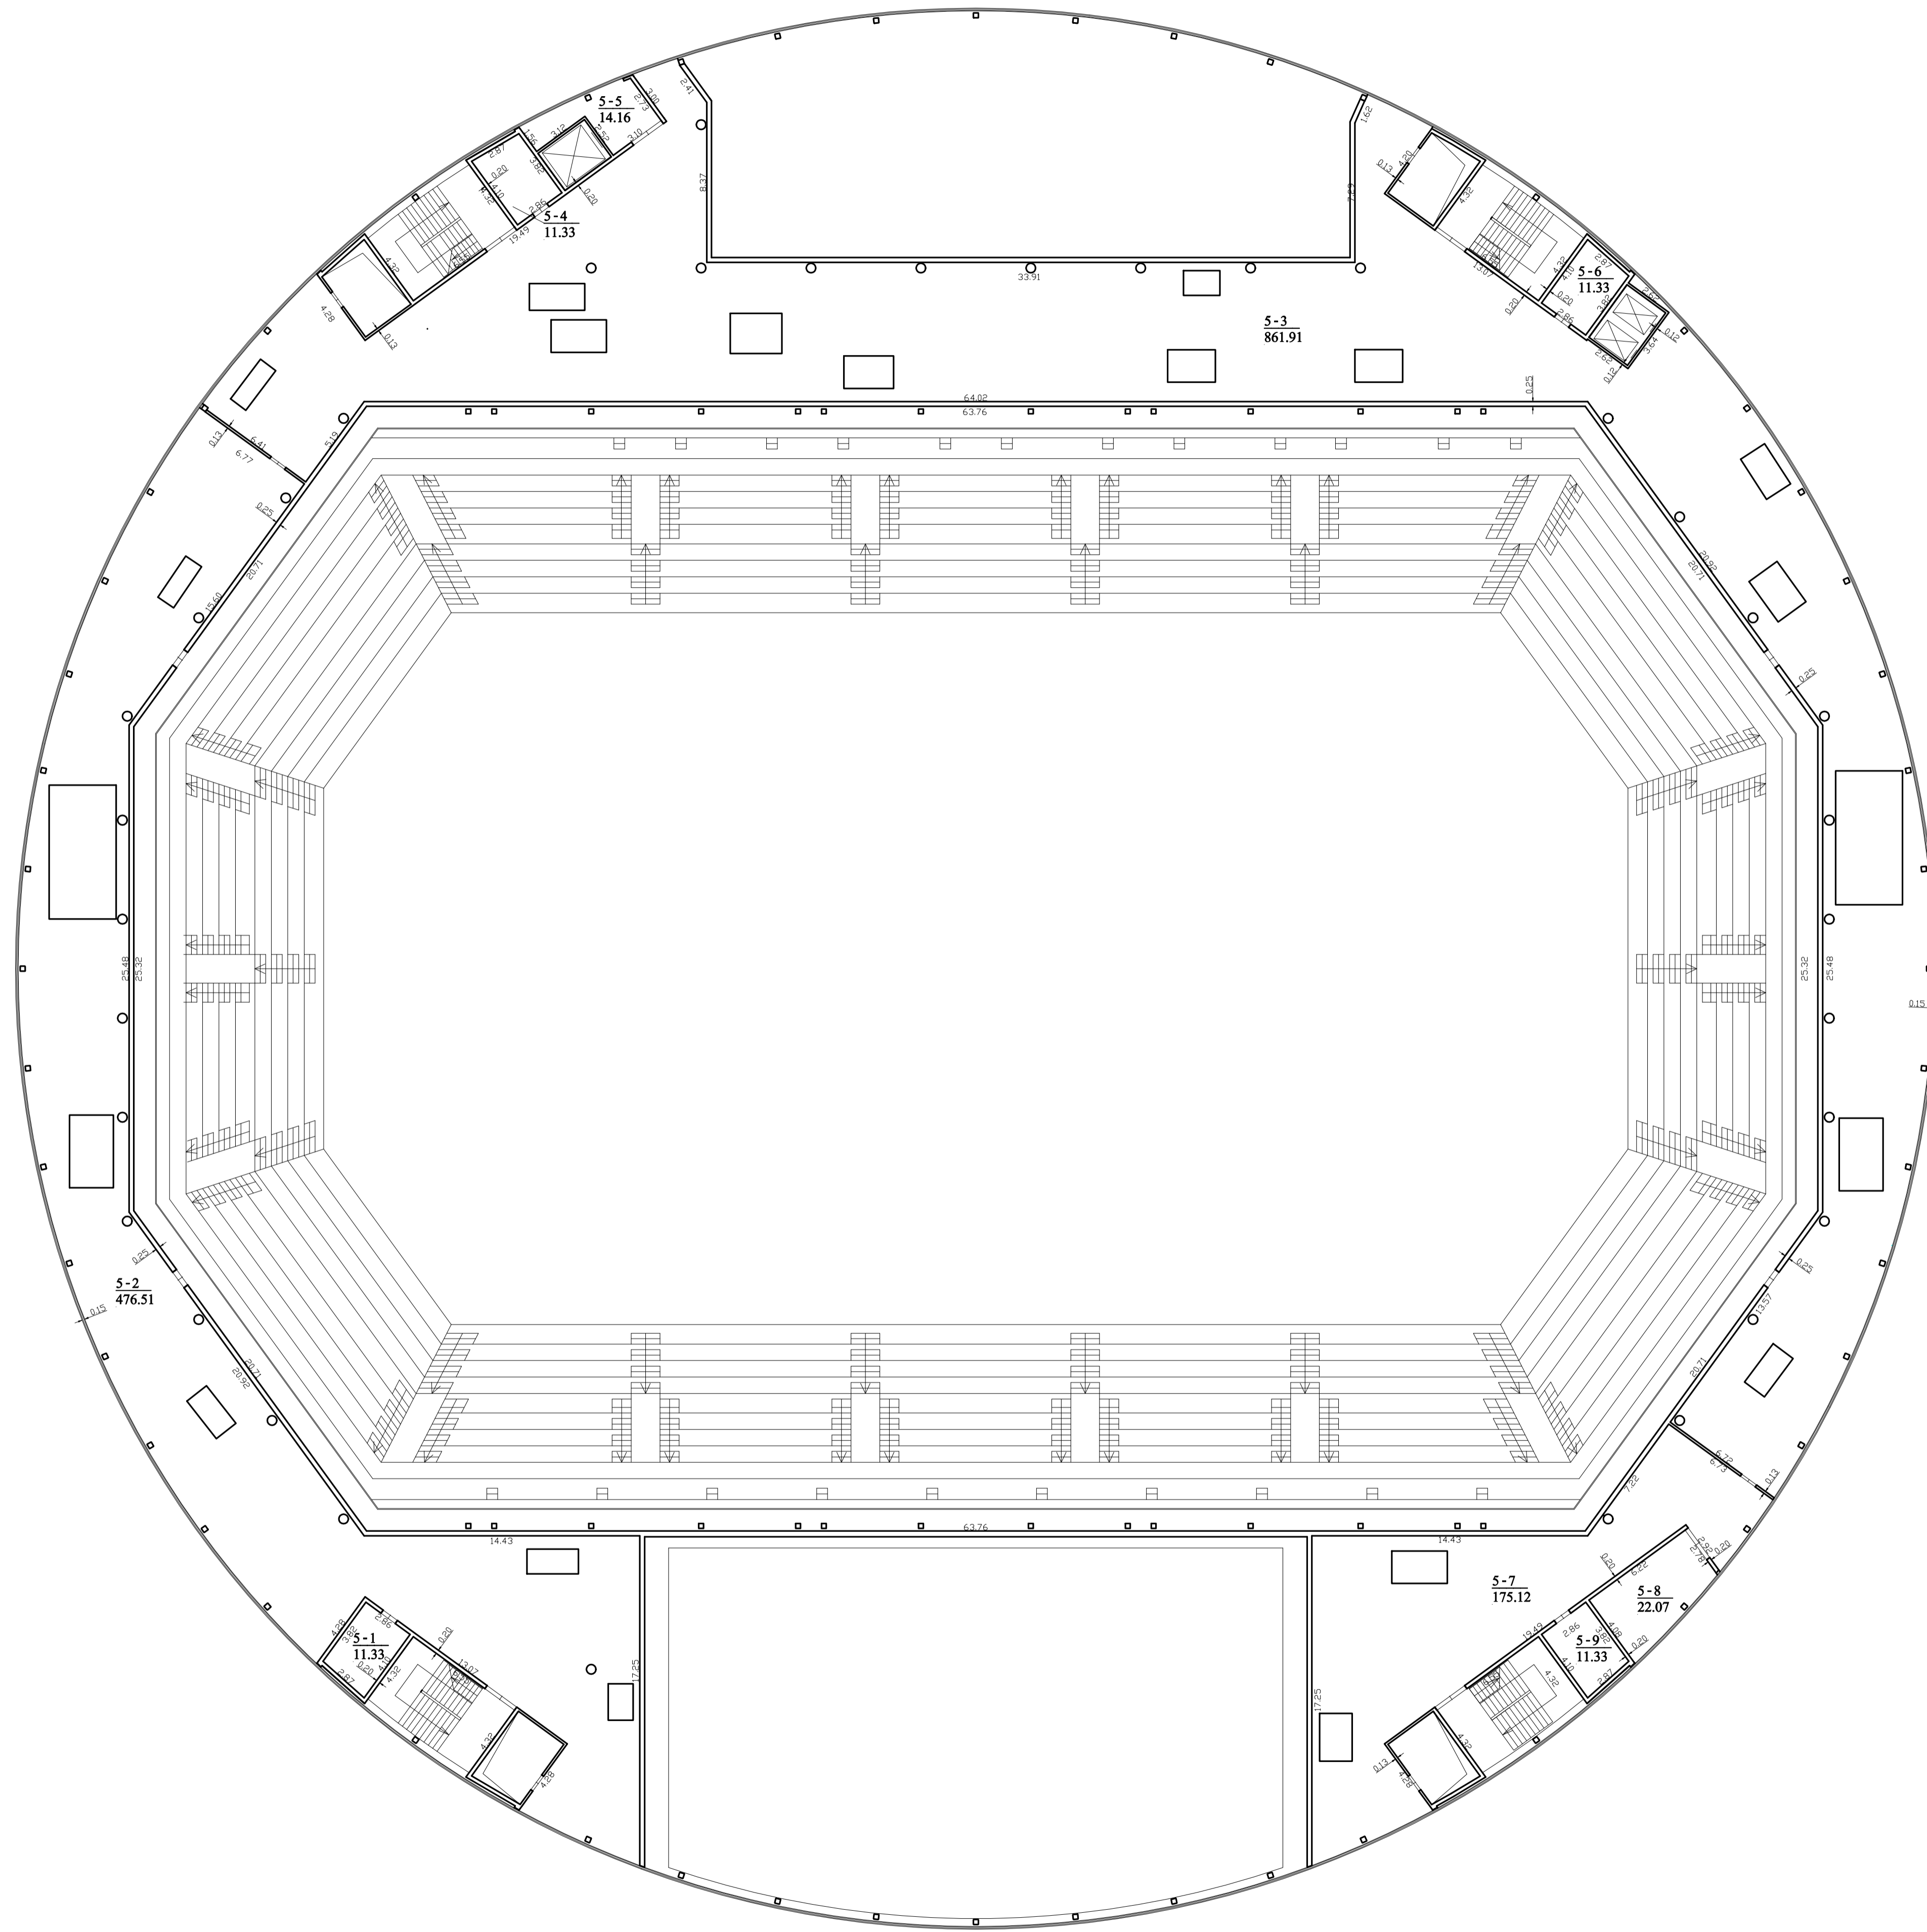

1148405678

JOLANTA JAKULIENĖ individualios veiklos pažymos ar verslo liudijimo Nr. 1062066, kontaktinis adresas (+370) el. pašto adresas (+370) jolanta.matavima@gmail.com, tel.: +370 654 275 14		
Matininko kvalifikacijos pažymėjimo Nr.	Pareigos	Vardas ir pavardė
2M-M-631	Matininkė	JOLANTA JAKULIENĖ
Adresas: Šiaulių m. sav. Šiaulių m. Jono Jablonskio g. 16		
Pastato žymėjimas plane	1U5/2	
Kadastro duomenų nustatymo data	2022-12-07	
Plano parengimo data	2022-12-07	
Mastelis	1:200	

Matininkas(-ė) JOLANTA JAKULIENĖ, kvalifikacijos pažymėjimo Nr. 2M-M-631, individualios veiklos pažymos ar verslo liudijimo Nr. 1062066, el. pašto adresas (-ai): jolanta.matavimai@gmail.com, tel.: + 370 654 275 14

## PASTATO FOTONUOTRAUKOS

**Adresas** Šiaulių m. sav. Šiaulių m. Jono Jablonskio g. 16  
**Paskirtis** Sporto  
**Pavadinimas** Šiaulių miesto Aukštabalio multifunkcinis kompleksas  
**Žymėjimas plane** 1U5/ž  
**Kadastro duomenų nustatymo data** 2022-12-07 **Unikalus numeris** 4400-1139-8762



Matininkė



*Jolanta Jakulienė*  
JOLANTA JAKULIENĖ



2022-12-13 09:26:46

Lapas 1 iš 1

Matininkas(-ė) JOLANTA JAKULIENĖ, kvalifikacijos pažymėjimo Nr. 2M-M-631, individualios veiklos pažymos ar verslo liudijimo Nr. 1062066, el. pašto adresas (-ai): jolanta.matavimai@gmail.com, tel.: + 370 654 275 14

## PASTATO IR JO SUDĖTINIŲ DALIŲ KADASTRO DUOMENYS

### Pastato kadastro duomenys

Adresas Šiaulių m. sav. Šiaulių m. Jono Jablonskio g. 16  
Paskirtis Sporto  
Pavadinimas Šiaulių miesto Aukštabalio multifunkcinis kompleksas  
Žymėjimas plane 1U5/ž  
Kadastro duomenų nustatymo data 2022-12-07 Žemės sklypo kadastro Nr. 2901/0025:67  
Statybos būklė Unikalus numeris 4400-1139-8762  
Pastaba Atliktas paprastasis remontas 4-1 patalpoje.

Statinio kategorija:	Ypatingasis	Stogo konstrukcija:	Plokščiasis
Statybos pradžios metai:	2005	Stogo danga:	Ruberoidas
Statybos pabaigos metai:	2007	Išorės apdaila:	Nėra
Rekonstravimo pradžios metai:		Pertvaros:	Gipso kartonas
Rekonstravimo pabaigos metai:		Grindys:	Monolitinės
Kap. remonto pradžios metai:		Langai:	Aliumininiai
Kap. remonto pabaigos metai:		Durys:	Metalinės
Atnaujinimo (modernizavimo) pradžios metai:		Vidaus apdaila:	Dažai
Atnaujinimo (modernizavimo) pabaigos metai:		Šildymas:	Bendr. centr. šild. sist.
Papr. remonto pradžios metai:	2022	Vandentiekis:	Komunalinis vandentiekis
Papr. remonto pabaigos metai:	2022	Nuotekų šalinimas:	Komunalinis nuotekų šalinimas
Baigtumo procentas: %	100	Dujos:	Nėra
Aukštų skaičius:	5	Karštas vanduo:	Yra
Tūris: kub. m	154291	Elektra:	Yra
Bendras plotas: kv. m	19608,42	Viryklė:	Nėra
Užstatytas plotas: kv. m	7933	Vonios kambarys:	Yra
Plotas bruto: kv. m	39664	Vėdinimas ir kondicionavimas:	Vėdinimas ir kondicionavimas
Pamatai:	Betonas	Koordinatė X:	6198716
Sienos:	Stiklas su karkasu	Koordinatė Y:	455126
Perdanga:	Gelžbetonis		



\* 1 1 4 8 4 0 5 3 9 6 \*

**Pastato sudėtinės dalies kadastro duomenys**

<b>Žymėjimas</b>	1U5/ž		
<b>Pavadinimas</b>	Šiaulių miesto Aukštabalio multifunkcinis kompleksas		
<b>Statybos pradžios metai:</b>	2005	<b>Bendras plotas: kv. m</b>	19608,42
<b>Statybos pabaigos metai:</b>	2007	<b>Pamatai:</b>	Betonas
<b>Rekonstravimo pradžios metai:</b>		<b>Sienos:</b>	Stiklas su karkasu
<b>Rekonstravimo pabaigos metai:</b>		<b>Perdanga:</b>	Gelžbetonis
<b>Kap. remonto pradžios metai:</b>		<b>Stogo konstrukcija:</b>	Plokščiasis
<b>Kap. remonto pabaigos metai:</b>		<b>Stogo danga:</b>	Ruberoidas
<b>Atnaujinimo (modernizavimo) pradžios metai:</b>		<b>Išorės apdaila:</b>	Nėra
<b>Atnaujinimo (modernizavimo) pabaigos metai:</b>		<b>Pertvaros:</b>	Gipso kartonas
<b>Papr. remonto pradžios metai:</b>	2022	<b>Grindys:</b>	Monolitinės
<b>Papr. remonto pabaigos metai:</b>	2022	<b>Langai:</b>	Aliumininiai
<b>Baigtumo procentas: %</b>	100	<b>Durys:</b>	Metalinės
<b>Aukštų skaičius:</b>	5	<b>Vidaus apdaila:</b>	Dažai
<b>Tūris: kub. m</b>	154291		

Matininkė



*Jolanta Jakulienė*  
JOLANTA JAKULIENĖ



## KITŲ INŽINERINIŲ STATINIŲ IR JŲ DALIŲ KADASTRO DUOMENYS

## Statinio kadastro duomenys

Adresas Šiaulių m. sav. Šiaulių m. Jono Jablonskio g. 16  
 Paskirtis Kiti inžineriniai statiniai  
 Pavadinimas Aikštelė  
 Žymėjimas plane b  
 Kadastro duomenų nustatymo data 2007-06-22  
 Statybos būklė Unikalus numeris 4400-1145-6123

Statybos pradžios metai:	2006	Ilgis: m	
Statybos pabaigos metai:	2007	Ilgis: km	
Rekonstravimo pradžios metai:		Plotis: m	
Rekonstravimo pabaigos metai:		Plotas: kv. m	
Kap. remonto pradžios metai:		Aukštis: m	
Kap. remonto pabaigos metai:		Tūris: kub. m	
Papr. remonto pradžios metai:		Gylis: m	
Papr. remonto pabaigos metai:		Skersmuo: mm	
Statinio kategorija:		Skerspjūvis: kv. mm	
Baigtumo procentas: %	0	Kiekis: vnt.	
Medžiaga:	Asfaltas	Koordinatė X:	
Danga:		Koordinatė Y:	

## Statinio sudėtinės dalies kadastro duomenys

Žymėjimas	b		
Pavadinimas	Aikštelė		
Statybos pradžios metai:	2006	Plotis: m	
Statybos pabaigos metai:	2007	Plotas: kv. m	
Rekonstravimo pradžios metai:		Tūris: kub. m	
Rekonstravimo pabaigos metai:		Gylis: m	
Kap. remonto pradžios metai:		Aukštis: m	
Kap. remonto pabaigos metai:		Ilgis: m	
Papr. remonto pradžios metai:		Medžiaga:	Asfaltas
Papr. remonto pabaigos metai:		Markė:	
Kiekis: vnt.			



Matininkas(-ė) JOLANTA JAKULIENĖ, kvalifikacijos pažymėjimo Nr. 2M-M-631, individualios veiklos pažymos ar verslo liudijimo Nr. 1062066, el. pašto adresas (-ai): jolanta.matavimai@gmail.com, tel.: + 370 654 275 14

### PASTATO IR JO SUDĖTINIŲ DALIŲ VERTIŲ NUSTATYMAS


Adresas Šiaulių m. sav. Šiaulių m. Jono Jablonskio g. 16  
 Unikalus numeris 4400-1139-8762  
 Vertės nustatymo data 2022-12-07

Zymėjimas	Pavadinimas	Kasmetinis vertės mažinimo koeficientas	Matavimo vienetas	Kiekis	Įkainojimo pagrindas	Vidutinė vieneto stabybos vertė po indeksavimo, Eur	Atkūrimo kaštai (statybinė vertė), Eur	Nusidėvėjimas %	Atkuriamoji vertė, Eur	Vietovės patalpos koeficientas	Vidutinė rinkos vertė, Eur
1	2			5	6	7	8	9	10	11	12
IUS/ž	Šiaulių miesto Aukštabalio multifunkcinis kompleksas	2.5	kub. m	154291	Modelis:22178	105	16201000	38	10044000		7491000
IUS/ž	Šiaulių miesto Aukštabalio multifunkcinis kompleksas	2.5	kub. m	154291	NTK 2022-2.18.2	105.37		38			

Matininkė




JOLANTA JAKULIENĖ

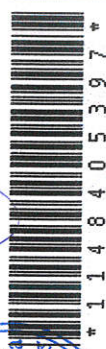

## KITŲ INŽINERINIŲ STATINIŲ IR JŲ DALIŲ VERČIŲ NUSTATYMAS

Adresas Šiaulių m. sav. Šiaulių m. Jono Jablonskio g. 16  
 Unikalus numeris 4400-1145-6123  
 Vertės nustatymo data 2007-06-22

Zymėjimas	Pavadinimas	Kasmetinis vertės mažinimo koeficientas	Matavimo vienetas	Kiekis	Įkainojimo pagrindas	Vidutinė vieneto statybos vertė po indeksavimo, Eur	Atkurimo kaštai (statybinė vertė), Eur	Nusidėėjimas %	Atkuriamoji vertė, Eur	Vietovės pataisos koeficientas	Vidutinė rinkos vertė, Eur
1	2	3	4	5	6	7	8	9	10	11	12
b	Aikštelė	2	kv. m		26.5.1.	8,4	223007,41	3	216635,77		79935,13
	Viso						223000		217000		79900

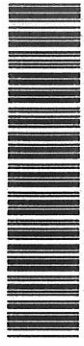

\* 1 0 9 4 4 0 8 0 3 4 \*

Matininkas(-ė) JOLANTA JAKULJENĖ, kvalifikacijos pažymėjimo Nr. 2M-M-631, individualios veiklos pažymos ar verslo liudijimo Nr. 1062066, el. pašto adresas (-ai): jolanta.matavimai@gmail.com, tel.: + 370 654 275 14

### PASTATO PATALPŲ PLOTŲ EKSPLIKACIJA

Adresas	Patalpos pažymėjimas plane		Patalpų pavadinimas	Bendras plotas m <sup>2</sup>	Gyvenamosios paskirties patalpų						Negyvenamosios paskirties patalpų								
	1 simbolis	2 simbolis			Iš to skaičiaus	Gyvenamas plotas m <sup>2</sup>	Versto plotas m <sup>2</sup>	Pagalbinis naudingasis plotas m <sup>2</sup>	Pagalbinis naudingasis plotas m <sup>2</sup>	Rūšių plotas m <sup>2</sup> (pusrūšių)	Garų plotas m <sup>2</sup>	Pagrindinis plotas m <sup>2</sup>	Pagalbinis plotas m <sup>2</sup>	Naudingasis plotas m <sup>2</sup>					
Adresas	Šiaulių m. sav. Šiaulių m. Jono Jablonskio g. 16																		
Paskirtis	Sporto																		
Pavadinimas	Šiaulių miesto Aukštabalio multifunkcinis kompleksas																		
Žymėjimas plane	1U5/ž																		
Kadastro duomenų nustatymo data	2022-12-07																		
Unikalus numeris	4400-1139-8762																		
Aukšto Nr.	1	2	3	4	5	6	7	8	9	10	11	12	13	14	15				
	1	1	1	1	142,70								142,70						
	1	1	2	Arena	2671,20								2671,20						
	1	1	3	Įrangos sandėliavimas	328,24								328,24						
	1	1	4	TV sujungimo patalpa	16,17								16,17						
	1	1	5	Šiluminis mazgas	50,45									50,45					
	1	1	6	Šiluminis mazgas	13,12									13,12					
	1	1	7	Vandentiekio įvadas	42,21									42,21					



\* 1 1 4 8 4 0 3 1 6 5 \*

1	2	3	4	5	6	7	8	9	10	11	12	13	14	15
1	1	8	Personalo rūbinė	13,38								13,38		
1	1	9	Koridorius	60,61									60,61	
1	1	10	UPS patalpa	45,09									45,09	
1	1	11	Elektros skirstykla	22,37									22,37	
1	1	12	Dyzelgeneratorius	38,41									38,41	
1	1	13	Pagalbinė patalpa	27,53									27,53	
1	1	14	Vent.kamera	11,61									11,61	
1	1	15	Baro patalpa	94,75								94,75		
1	1	16	El.skydinė	11,33									11,33	
1	1	17	Koridorius	13,66									13,66	
1	1	18	Vent.kamera	2,56									2,56	
1	1	21	Dušo patalpa	5,45									5,45	
1	1	22	San. mazgas	4,22									4,22	
1	1	23	San. mazgas	4,20									4,20	
1	1	24	Dušo patalpa	5,26									5,26	
1	1	25	Kabinetas	6,06								6,06		
1	1	26	Valymo inventoriaus patalpa	2,42									2,42	
1	1	27	WC	3,64									3,64	
1	1	28	Valymo inventoriaus patalpa	1,65									1,65	
1	1	29	Kirpykla	112,72								112,72		
1	1	30	Pedikūro kabinetas	5,02								5,02		



\* 1 1 4 8 4 0 3 1 6 5 \*

1	2	3	4	5	6	7	8	9	10	11	12	13	14	15
1	1	31	Pedikiūro kabinetas	5,10								5,10		
1	1	32	Pedikiūro kabinetas	10,48								10,48		
1	1	33	Pedikiūro kabinetas	8,50								8,50		
1	1	36	Makiažo kabinetas	6,73								6,73		
1	1	37	WC	2,46									2,46	
1	1	38	Soliariumas	8,61								8,61		
1	1	39	SPA procedūrų kabinetas	16,72								16,72		
1	1	42	Sporto muziejus	58,69								58,69		
1	1	43	Poilsio patalpa	5,93								5,93		
1	1	44	Personalo patalpa	6,07								6,07		
1	1	45	Arenos holas	1832,80								1832,80		
1	1	46	WC	49,58									49,58	
1	1	47	WC	51,78									51,78	
1	1	48	Vent.kamera	6,64									6,64	
1	1	49	El.skydinė	11,33									11,33	
1	1	50	Koridorius	12,53									12,53	
1	1	51	Apsaugos patalpa	5,43								5,43		
1	1	52	Suvenyrų prekybos patalpa	52,97								52,97		
1	1	53	Koridorius	7,01									7,01	
1	1	54	Kasa	10,37								10,37		
1	1	55	Kasa	9,79								9,79		



\* 1 1 4 8 4 0 3 1 6 5 \*

1	2	3	4	5	6	7	8	9	10	11	12	13	14	15
1	1	56	Kasų vestibulius	27,44								27,44		
1	1	57	IQOS LOUNGE patalpa	27,97								27,97		
1	1	58	Pagalbinė patalpa	7,07									7,07	
1	1	59	Pagalbinė patalpa	22,07									22,07	
1	1	60	El.skydinė	11,33									11,33	
1	1	61	Vent.kamera	6,64									6,64	
1	1	62	WC	32,13									32,13	
1	1	63	WC	34,26									34,26	
1	1	64	Komercinė vitrina	13,67								13,67		
1	1	65	Spaudos konferencijų patalpa	70,08								70,08		
1	1	66	Inventoriaus patalpa	10,77									10,77	
1	1	67	Koridorius	118,52									118,52	
1	1	68	Persirengimo patalpa	54,65								54,65		
1	1	69	Pagalbinė patalpa	6,78									6,78	
1	1	70	Koridorius	3,64									3,64	
1	1	71	Dušai	9,45									9,45	
1	1	72	WC	8,99									8,99	
1	1	73	WC	8,86									8,86	
1	1	74	Dušai	10,00									10,00	
1	1	75	Persirengimo patalpa	54,10								54,10		
1	1	76	Svečių komandos rūbinė	31,91								31,91		



\* 1 1 4 8 4 0 3 1 6 5 \*



1	2	3	4	5	6	7	8	9	10	11	12	13	14	15
1	1	101	Dušas	1,83									1,83	
1	1	106	WC su dušu	3,79									3,79	
1	1	107	Artistų kambarys	19,74								19,74		
1	1	108	Artistų poilsio patalpa	19,37								19,37		
1	1	109	Koridorius	1,97									1,97	
1	1	110	WC su dušu	4,53									4,53	
1	1	111	Žvaigždžių patalpa	31,64								31,64		
1	1	112	Žvaigždžių patalpa	12,62								12,62		
1	1	113	WC	1,96									1,96	
1	1	114	WC	2,84									2,84	
1	1	115	WC	2,73									2,73	
1	1	116	WC	1,88									1,88	
1	1	117	Vent.kamera	11,62									11,62	
1	1	118	Holas	96,27									96,27	
1	1	119	El.skydinė	11,33									11,33	
1	1	120	Tambūras	8,85									8,85	
1	1	121	Budincio patalpa	23,28								23,28		
1	1	122	WC	2,57									2,57	
1	1	123	Dušai	9,31									9,31	
1	1	124	Personalo rūbinė	20,77								20,77		
1	1	125	Skalbykla	15,64								15,64		



\* 1 1 4 8 4 0 3 1 6 5 \*

1	2	3	4	5	6	7	8	9	10	11	12	13	14	15
1	1	126	Pagalbinė patalpa	5,88									5,88	
1	1	127	Pagalbinė patalpa	5,78									5,78	
1	1	128	WC	2,63									2,63	
1	1	129	Duškai	9,54									9,54	
1	1	130	Personalo patalpa	21,21								21,21		
1	1	131	Koridorius	2,75									2,75	
1	1	132	Pagalbinė patalpa	3,92									3,92	
1	1	133	Areštinė	16,26								16,26		
1	1	134	WC	4,59									4,59	
1	1	135	Instrumentų ir aparatūros patalpa	31,14								31,14		
1	1	136	Rūbinė	38,63								38,63		
1	1	137	Rūbinė	44,20								44,20		
1	1	138	Kosmetologijos kabinetas	15,53								15,53		
1	1	139	Masažo kabinetas	11,16								11,16		
1	1	140	Parduotuvė	130,18								130,18		
			Iš viso pirmame aukšte ( 127 patalpos )	7439,67								6329,69	1109,98	
2	2	1	Holas su baru	630,23								630,23		
2	2	2	Pagalbinė patalpa	6,74									6,74	
2	2	3	Plovykla	10,09								10,09		
2	2	4	Sandėlis	7,89								7,89		
2	2	5	Koridorius	38,01									38,01	



\* 1 1 4 8 4 0 3 1 6 5 \*

1	2	3	4	5	6	7	8	9	10	11	12	13	14	15
2	2	6	El.skydinė	11,33									11,33	
2	2	7	Lifto holas	13,70									13,70	
2	2	8	Lifto holas	185,78								185,78		
2	2	9	WC	71,93									71,93	
2	2	10	Arenos holas su baru	644,24								644,24		
2	2	11	Pagalbinė patalpa	13,97									13,97	
2	2	12	El.skydinė	11,33									11,33	
2	2	13	VIP lifto holas	12,53									12,53	
2	2	14	WC	70,37									70,37	
2	2	15	Pagalbinė patalpa	22,30									22,30	
2	2	16	El.skydinė	11,33									11,33	
2	2	17	Arenos holas su baru ir rūbine	1504,68								1504,68		
2	2	18	WC	72,55									72,55	
2	2	19	Valymo inventoriaus patalpa	6,02									6,02	
2	2	20	Vent.kamera	29,20									29,20	
2	2	21	El.skydinė	11,33									11,33	
2	2	22	Pagalbinė patalpa	15,07									15,07	
2	2	23	WC	86,67									86,67	
Iš viso antrame aukšte ( 23 patalpos )				3487,29								2982,91	504,38	
3	3	1	Koridorius	25,59									25,59	
3	3	2	WC	1,35									1,35	



\* 1 1 4 8 4 0 3 1 6 5 \*

1	2	3	4	5	6	7	8	9	10	11	12	13	14	15
3	3	3	Soliariumas	11,32								11,32		
3	3	4	Masažinė	10,86								10,86		
3	3	5	Vaikų žaidimo kambarys	29,20								29,20		
3	3	6	Holas	94,05								94,05		
3	3	7	El.skydinė	11,33									11,33	
3	3	8	Kabinetas	11,26								11,26		
3	3	9	Kabinetas	313,29								313,29		
3	3	10	Kabinetas	167,68								167,68		
3	3	11	Koridorius	28,24									28,24	
3	3	12	El.skydinė	11,33									11,33	
3	3	14	WC	2,69									2,69	
3	3	15	Ložė	40,29								40,29		
3	3	16	WC	2,34									2,34	
3	3	17	Ložė	26,22								26,22		
3	3	18	WC	2,34									2,34	
3	3	19	Ložė	26,19								26,19		
3	3	20	WC	2,31									2,31	
3	3	21	WC	2,31									2,31	
3	3	22	Ložė	26,12								26,12		
3	3	23	Ložė	26,24								26,24		
3	3	24	WC	2,31									2,31	



\* 1 1 4 8 4 0 3 1 6 5 \*

1	2	3	4	5	6	7	8	9	10	11	12	13	14	15
3	3	25	WC	2,33									2,33	
3	3	26	Ložė	26,24								26,24		
3	3	27	Ložė	26,04								26,04		
3	3	28	WC	2,31									2,31	
3	3	29	WC	2,30									2,30	
3	3	30	Ložė	26,27								26,27		
3	3	31	Ložė	25,96								25,96		
3	3	32	WC	2,33									2,33	
3	3	33	WC	2,30									2,30	
3	3	34	Ložė	26,13								26,13		
3	3	35	Ložė	26,19								26,19		
3	3	36	WC	2,31									2,31	
3	3	37	WC	2,30									2,30	
3	3	38	Ložė	25,12								25,12		
3	3	39	Ložė	17,93								17,93		
3	3	40	WC	2,63									2,63	
3	3	41	Koridorius	106,07									106,07	
3	3	42	Koridorius	51,28									51,28	
3	3	43	Koridorius	12,11									12,11	
3	3	44	Lifto holas	9,97									9,97	
3	3	45	Ryšių patalpa	3,59									3,59	



\* 1 1 4 8 4 0 3 1 6 5 \*

1	2	3	4	5	6	7	8	9	10	11	12	13	14	15
3	3	46	Virtuvė	102,33								102,33		
3	3	47	Daržovių cechas	8,98								8,98		
3	3	48	Sausų produktų sandėlis	11,42								11,42		
3	3	49	Valymo priemonių sandėlis	6,10								6,10		
3	3	50	Valymo priemonių sandėlis	6,07								6,07		
3	3	51	Techninė patalpa	4,48									4,48	
3	3	52	WC	1,60									1,60	
3	3	53	WC	1,69									1,69	
3	3	54	Poilsio patalpa	10,31								10,31		
3	3	55	Restorano administracija	9,73								9,73		
3	3	56	Restorano administracija	13,78								13,78		
3	3	57	Personalo rūbinė	7,05								7,05		
3	3	58	Dušas	1,71									1,71	
3	3	59	Personalo rūbinė	3,07								3,07		
3	3	60	Dušas	1,71									1,71	
3	3	61	"LJON" klubo patalpa	8,97								8,97		
3	3	62	"LJON" klubo patalpa	15,02								15,02		
3	3	63	"LJON" klubo patalpa	13,29								13,29		
3	3	64	"LJON" klubo patalpa	13,13								13,13		
3	3	65	"LJON" klubo patalpa	29,08								29,08		
3	3	66	"LJON" klubo patalpa	12,09								12,09		



\* 1 1 4 8 4 0 3 1 6 5 \*

1	2	3	4	5	6	7	8	9	10	11	12	13	14	15
3	3	67	Sporto muziejaus archyvas	29,04								29,04		
3	3	68	Koridorius	7,42									7,42	
3	3	69	Koridorius	43,58									43,58	
3	3	70	El.skydinė	11,33									11,33	
3	3	71	VIP lifto holas	12,52									12,52	
3	3	72	Valytojos patalpa	6,05									6,05	
3	3	73	WC	8,96									8,96	
3	3	74	WC	3,90									3,90	
3	3	75	Pagalbinė patalpa	0,84									0,84	
3	3	76	WC	9,62									9,62	
3	3	77	Restorano ložė	333,69								333,69		
3	3	78	Restorano ložė	183,12								183,12		
3	3	79	Pagalbinė patalpa	22,11									22,11	
3	3	80	El.skydinė	11,33									11,33	
3	3	82	Ložė	35,39								35,39		
3	3	83	WC	2,72									2,72	
3	3	84	Ložė	38,28								38,28		
3	3	85	Baras	13,00								13,00		
3	3	86	WC	2,49									2,49	
3	3	87	WC	3,86									3,86	
3	3	88	Pagalbinė patalpa	17,36									17,36	



\* 1 1 4 8 4 0 3 1 6 5 \*

1	2	3	4	5	6	7	8	9	10	11	12	13	14	15
3	3	89	Pagalbinė patalpa	10,10									10,10	
3	3	90	Treniruočių salė	626,81								626,81		
3	3	91	Sportininkų ložės	96,27								96,27		
3	3	92	Žiūrovų salė	1655,45								1655,45		
Iš viso trečiame aukšte ( 90 patalpos )				4743,42								4264,07	479,35	
4	4	1	Sporto salė	122,78								122,78		
4	4	2	Koridorius	35,56									35,56	
4	4	3	El.skydinė	11,33									11,33	
4	4	4	Administracinė patalpa	21,49								21,49		
4	4	5	WC	10,81									10,81	
4	4	6	WC	5,87									5,87	
4	4	7	WC	2,27									2,27	
4	4	8	Pagalbinė patalpa	2,44									2,44	
4	4	9	Koridorius	109,18									109,18	
4	4	10	Direktoriaus kabinetas	25,01								25,01		
4	4	11	Pavadootojo kabinetas	16,98								16,98		
4	4	12	Pavadootojo kabinetas	15,35								15,35		
4	4	13	Kasa	9,22								9,22		
4	4	14	Buchalterija	9,84								9,84		
4	4	15	Kabinetas	15,78								15,78		
4	4	16	Kabinetas	12,48								12,48		



\* 1 1 4 8 4 0 3 1 6 5 \*

1	2	3	4	5	6	7	8	9	10	11	12	13	14	15
4	4	17	Konferencijų kabinetas	20,88								20,88		
4	4	18	Kabinetas	14,79								14,79		
4	4	19	Kabinetas	12,18								12,18		
4	4	20	Kasa	15,32								15,32		
4	4	21	Buchalterija	17,07								17,07		
4	4	22	Pavadootojo kabinetas	19,60								19,60		
4	4	23	Direktoriaus kabinetas	20,91								20,91		
4	4	24	Administracinė patalpa	15,41								15,41		
4	4	25	Studija "Vairas"	19,75								19,75		
4	4	26	El.skydinė	11,33								11,33		
4	4	27	Lifto holas	9,90								9,90		
4	4	28	Ryšių patalpa	3,67								3,67		
4	4	29	Koridorius	228,44								228,44		
4	4	30	Operatorinė	18,82								18,82		
4	4	31	VIP kabina	18,63								18,63		
4	4	32	VIP kabina	18,70								18,70		
4	4	33	VIP kabina	18,54								18,54		
4	4	34	VIP kabina	18,76								18,76		
4	4	35	VIP kabina	16,73								16,73		
4	4	36	VIP kabina	18,72								18,72		
4	4	37	VIP kabina	18,41								18,41		



\* 1 1 4 8 4 0 3 1 6 5 \*

1	2	3	4	5	6	7	8	9	10	11	12	13	14	15
4	4	38	VIP kabina	18,67								18,67		
4	4	39	VIP kabina	18,79								18,79		
4	4	40	VIP kabina	18,82								18,82		
4	4	41	VIP kabina	13,99								13,99		
4	4	42	Aparatinė	36,05								36,05		
4	4	43	Prieskonferencijų salė	333,68								333,68		
4	4	44	WC	11,44									11,44	
4	4	45	WC	3,20									3,20	
4	4	46	WC	13,00									13,00	
4	4	47	Valymo inventoriaus patalpa	6,10									6,10	
4	4	48	Valymo inventoriaus patalpa	3,79								3,79		
4	4	49	Valymo inventoriaus patalpa	9,03								9,03		
4	4	50	Persirengimo patalpa	9,11								9,11		
4	4	51	WC	4,23									4,23	
4	4	52	Valymo inventoriaus patalpa	4,47									4,47	
4	4	53	Sauna	6,80									6,80	
4	4	54	Sauna	7,14									7,14	
4	4	55	Dušai	5,58									5,58	
4	4	56	Sauna	1,77									1,77	
4	4	57	Salė	85,32								85,32		
4	4	58	El.skydinė	11,33									11,33	



\* 1 1 4 8 4 0 3 1 6 5 \*


1	2	3	4	5	6	7	8	9	10	11	12	13	14	15
4	4	59	VIP liftų holas	12,58									12,58	
4	4	60	Koridorius	117,91									117,91	
4	4	62	Generalinio direktoriaus kabinetas	20,18								20,18		
4	4	63	Konferencijų kabinetas	17,54								17,54		
4	4	64	Direktoriaus kabinetas	17,03								17,03		
4	4	65	Buchalterija	11,66								11,66		
4	4	66	Kabinetas	47,90								47,90		
4	4	67	Pavadootojo kabinetas	20,10								20,10		
4	4	68	UAB "Balneidas"	34,93								34,93		
4	4	69	UAB "Balneidas"	21,91								21,91		
4	4	70	Klubas "Gintaras"	20,11								20,11		
4	4	71	Pagalbinė patalpa	1,97									1,97	
4	4	72	WC	2,26									2,26	
4	4	73	WC	5,93									5,93	
4	4	74	WC	8,86									8,86	
4	4	75	Pagalbinė patalpa	22,12									22,12	
4	4	77	El.skydinė	11,33									11,33	
4	4	78	Koridorius	47,92									47,92	
4	4	79	Balkonas	99,71								99,71		
4	4	80	Sporto salė	195,74								195,74		
Iš viso ketvirtame aukšte ( 78 patalpos )				2342,95								1606,21	736,74	



\* 1 1 4 8 4 0 3 1 6 5 \*

1	2	3	4	5	6	7	8	9	10	11	12	13	14	15
5	5	1	El.skydinė	11,33									11,33	
5	5	2	Techninė patalpa	476,51									476,51	
5	5	3	Techninė patalpa	861,91									861,91	
5	5	4	El.skydinė	11,33									11,33	
5	5	5	Mašinų patalpa	14,16									14,16	
5	5	6	El.skydinė	11,33									11,33	
5	5	7	Techninė patalpa	175,12									175,12	
5	5	8	Ryšių patalpa	22,07									22,07	
5	5	9	El.skydinė	11,33									11,33	
Iš viso penktame aukšte ( 9 patalpos )				1595,09									1595,09	
Iš viso ( 327 patalpos )				19608,42								15182,88	4425,54	

Matininkė

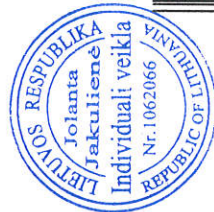

*Jolanta Jakulienė*  
JOLANTA JAKULIENĖ



\* 1 1 4 8 4 0 3 1 6 5 \*