


PIRMAS AUKŠTAS

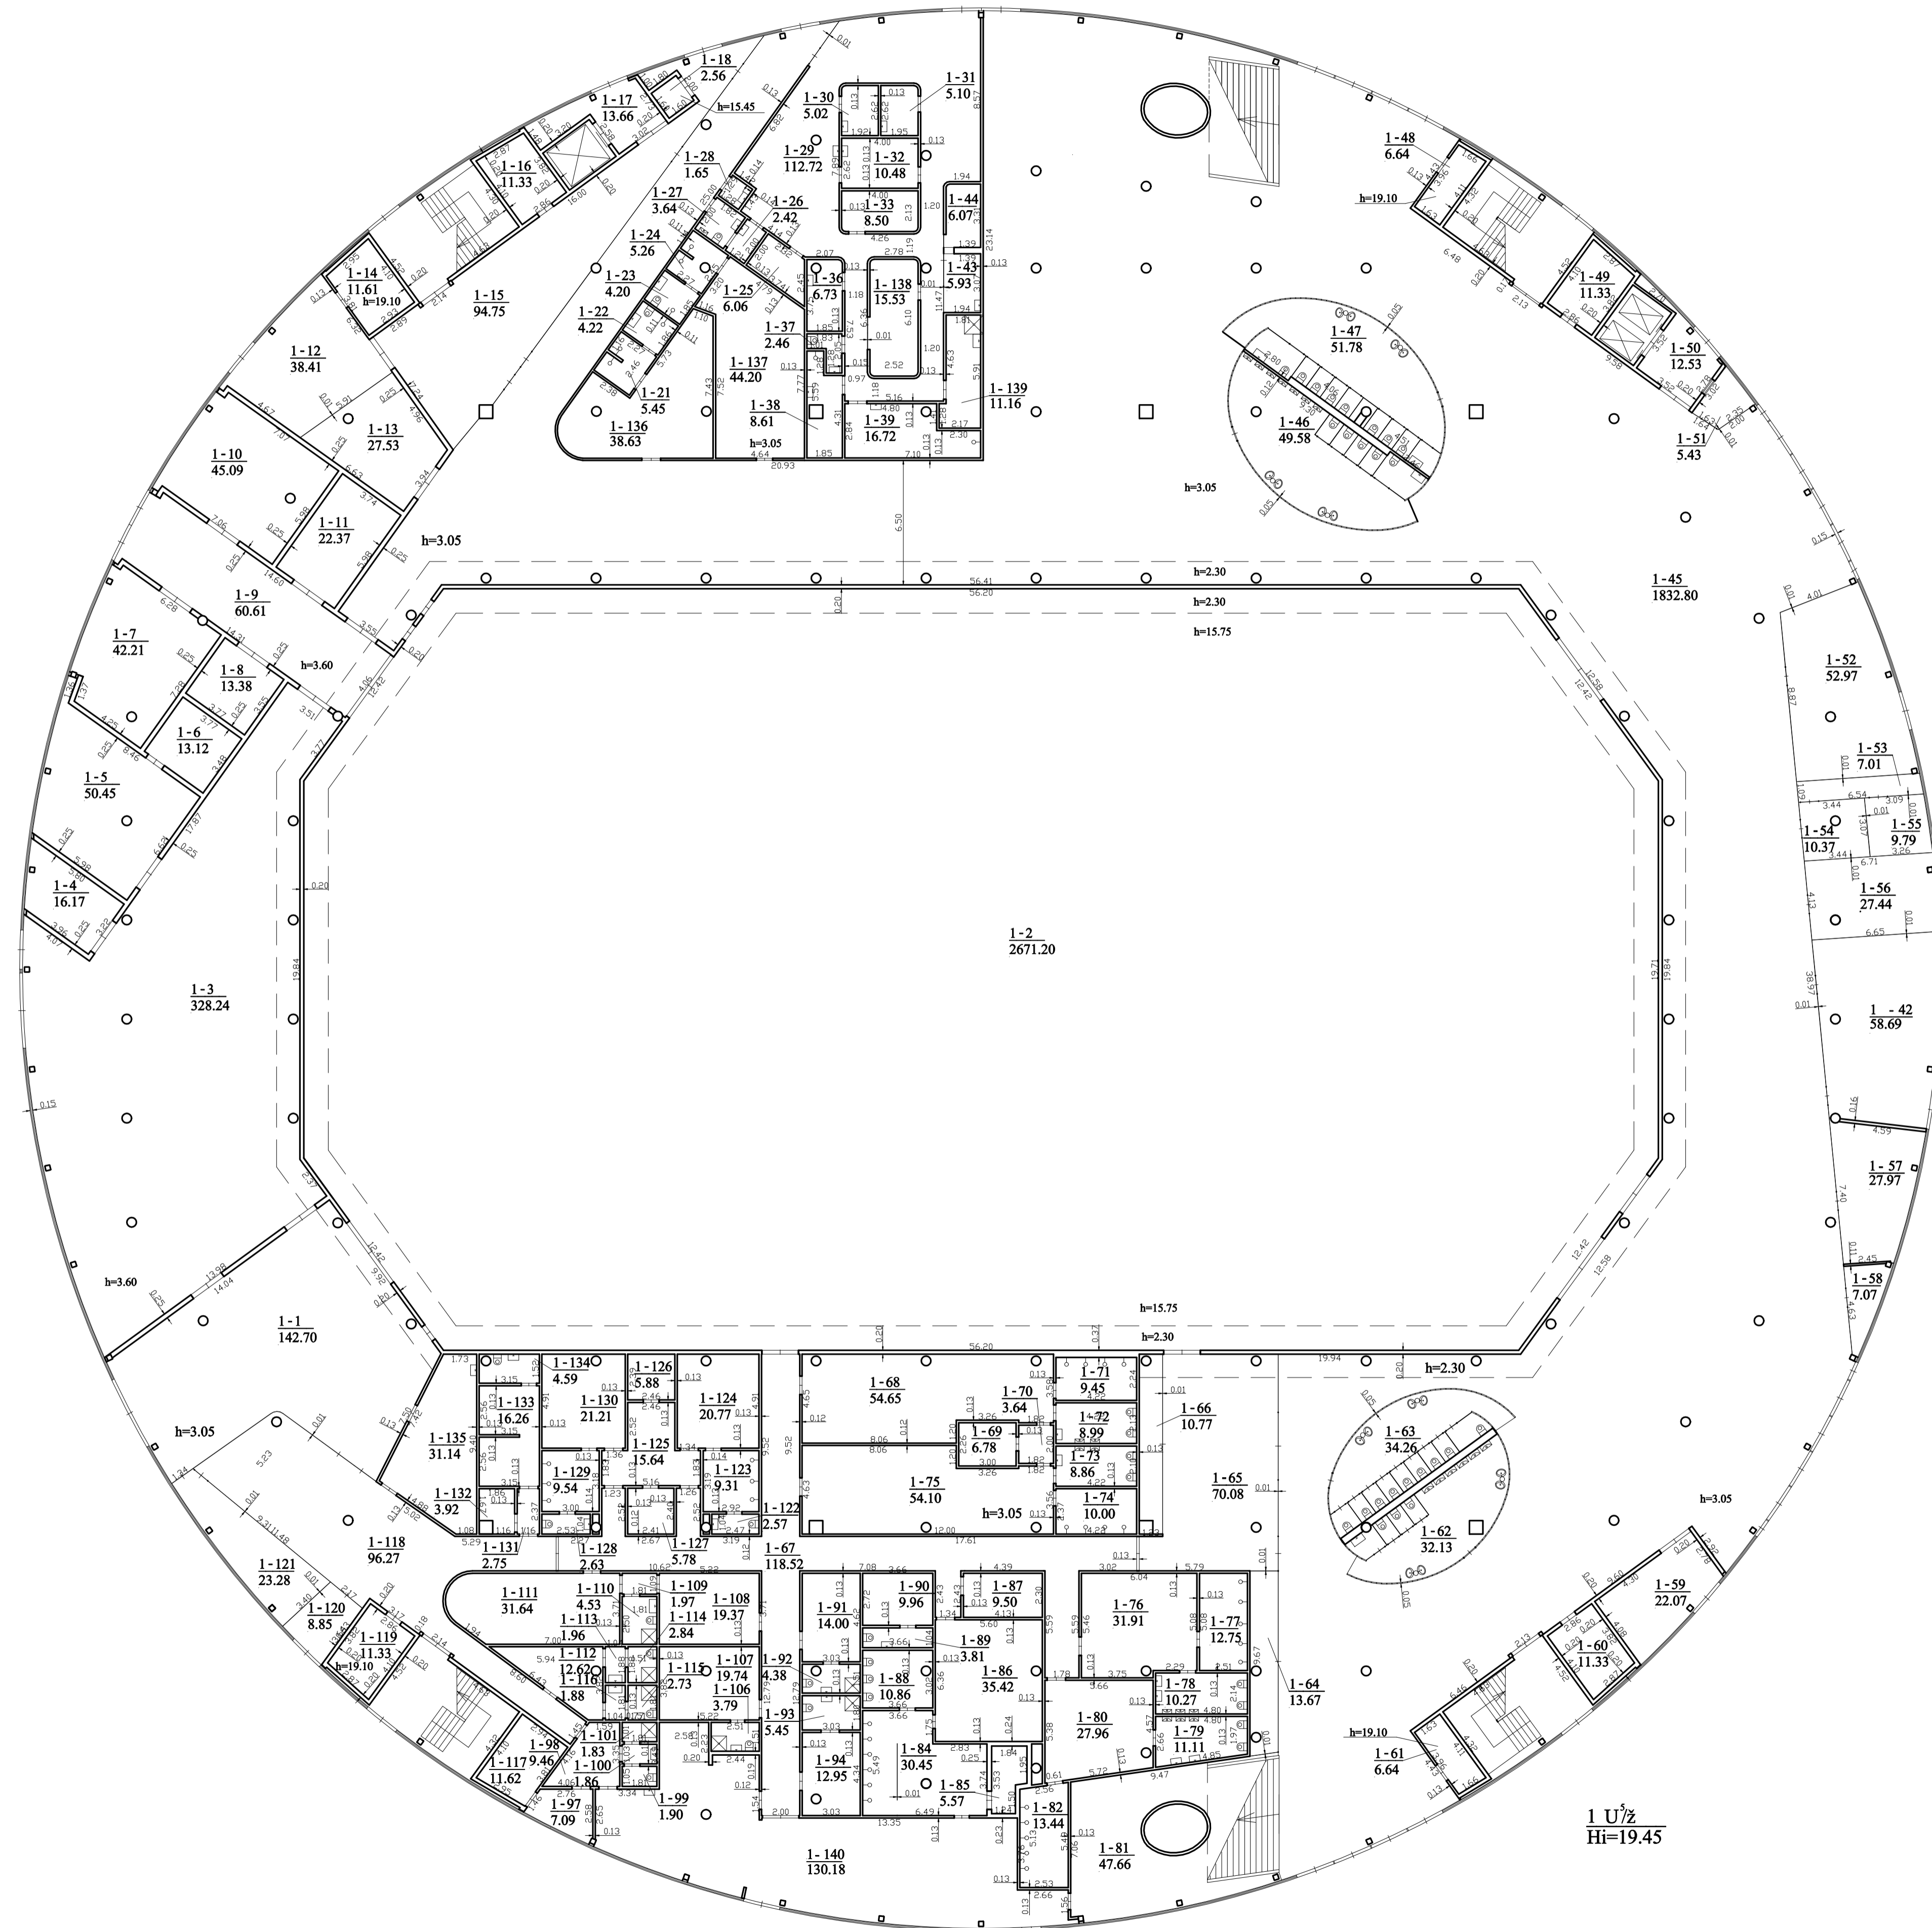

1 U 1/2
Hi=19.45

JOLANTA JAKULIENĖ individualios veiklos pažymos ar verslo liudijimo Nr. 1062066, kontaktinis adresas (-ai) el. pašto adresas (-ai): jolanta.matavimai@gmail.com, tel.: +370 654 275 14		
Matavinkio kvalifikacijos pažymėjimo Nr.	Pareigos	Vardas ir pavardė
ZM-M-631	Matavinkė	JOLANTA JAKULIENĖ
Adresas: Šiaulių m. sav. Šiaulių m. Jono Jablonskio g. 16		
Pastato žymėjimas plane	1U5/2	
Kadastro duomenų nustatymo data	2022-12-07	
Plano parengimo data	2022-12-07	
Mastelis	1:200	



1148405678