


TREČIAS AUKŠTAS

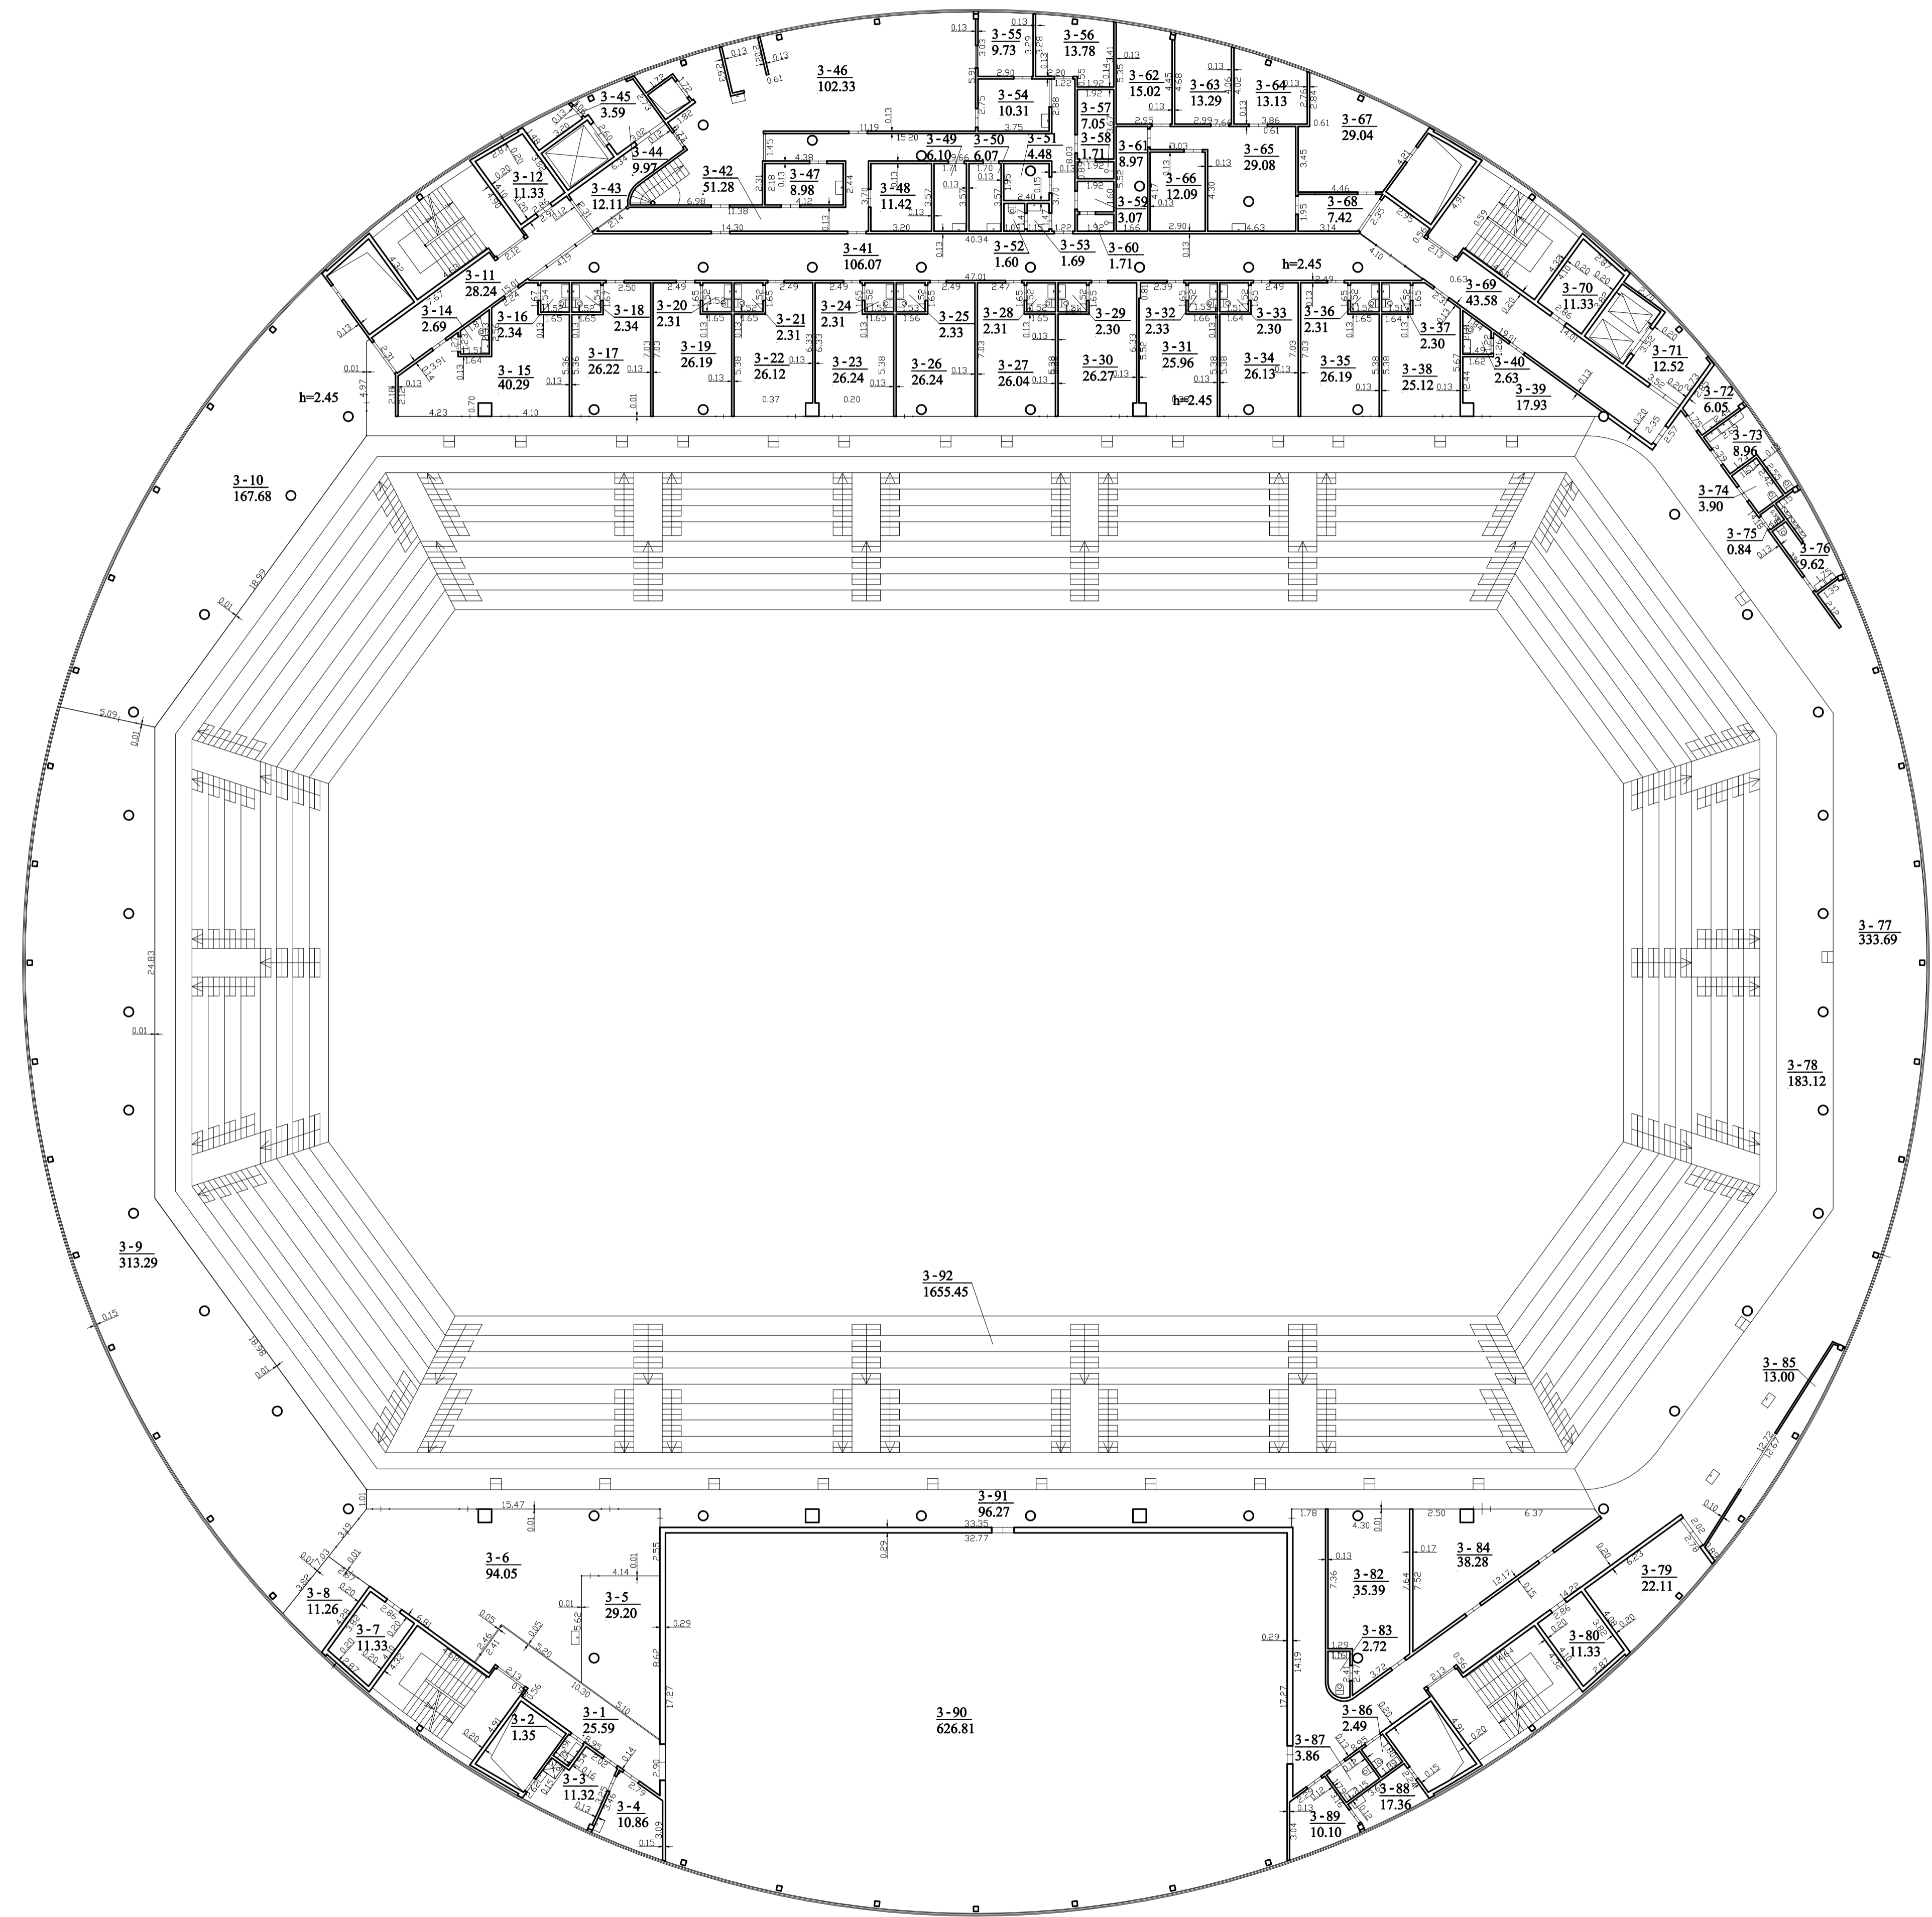

1148405678

JOLANTA JAKULIENĖ individualios veiklos pažymos ar verslo liudijimo Nr. 1062066, kontaktinis adresas (+370) el. pašto adresas (+370) jolanta.matavima@gmail.com, tel.: +370 654 275 14		
Matininko kvalifikacijos pažymėjimo Nr.	Pareigos	Vardas ir pavardė
2M-M-631	Matininkė	JOLANTA JAKULIENĖ
Adresas: Šiaulių m. sav. Šiaulių m. Jono Jablonskio g. 16		
Pastato žymėjimas plane	1U5/2	
Kadastro duomenų nustatymo data	2022-12-07	
Plano parengimo data	2022-12-07	
Mastelis	1:200	