Lapų išdėstymo schema
13
12
11
10
9
8
7
6
5
4
3
2
1
KJ
Proj. k.ž. 558
Pk2259+65
Met. Ø1200 mm
i-0,3%; L-44,7 m
įt. 10,75
5530/54184
Į Klaipėdą
Į Šilutę
GR-402 DN700
GR-403 DN700
GR-404 DN700
GR-405 DN700
GR-406 DN700
GR-407 DN700
LK-402 DN1000
LK-403 DN1000
LK-404 DN1000
LK-405 DN1000
LK-406 DN1000
LK-407 DN1000
DN200 mm PVC Vamzdis L=1m
DN200 mm PVC Vamzdis L=2m
Ir.92
Ir.93
Ir.94
Ir.95
Ir.96
Ir.97
Ir.98
Ir.99
Ir.100
Ir.101
Ir.102
Ir.103
Ir.104
E2
L1
R≤30
2260+00
ŽD
E2 v.v.8.79
D v.v.11.91
AAB-3x185
AXMK-W-3x240
išt. 10,62
Met. Ø600 mm
i-0,2%; L-24,2 m
išt. 11,72
plstm d40
plstm.d50
Plas. Ø400 mm
L-2x3,0 m
Plas. Ø400 mm
L-3x3,0 m
Proj. k.ž. 507, 608
Pk2263+79
Proj. k.ž. 409, 2.1
Pk2263+52
Proj. k.ž. 407, 2.1
Pk2263+38
Proj. k.ž. 522
Pk2263+28
Proj. k.ž. 515
Pk2262+93
Proj. k.ž. 522
Pk2263+21
Proj. k.ž. 558, 131, 805
Pk2261+85
Plas. Ø400 mm
i-1,3%; L-10,0 m
išt. 12,84
įt. 12,97
įt. 12,72
Plas. Ø400 mm
i-0,6%; L-9,0 m
įt. 12,70
išt. 12,65
Met. Ø1200 mm
i-0,4%; L-26,1 m
įt. 10,30
išt. 12,67
Plas. Ø400 mm
i-0,5%; L-10,0 m
įt. 12,72
išt. 12,56
Plas. Ø400 mm
i-2,0%; L-7,7 m
išt. 10,20
Proj. k.ž. 550
Pk0+32
Proj. k.ž. 551
Pk0+32
2264+00
1+00
2+00
3+00
4+00
10
7
JM7-JM11
JM12-JM13
JM14-JM15
JM16
TP Jakai-TR30
AXMK-W-3x240
D4
įt. 11,77
DŠ-11 ir DŠ-12
PVC Ø425 mm
H dangtis 14,15 m; H šulinio 1,60 m
Al-3x240
HDPE Ø160
34m (kryptinis)
Prieduobė Nr.1
Prieduobė Nr.2
PVC Ø200 mm
L=11,0 m; i=2,0%
įt.12,95 m; išt.12,75 m
DN200 mm PVC Vamzdis L=4m
DN200 mm PVC Vamzdis L=7m
R-GR-242
R-GR-234
141a
Švepelių g-vė
2MG
2MN

7429/141-00-TDP-BD.01.01-B-02	LAPAS	LAPŲ	LAIDA
	9	13	O

Lapų išdėstymo schema

13	12	11	10	9	8	7	6	5	4	3	2	1

M-13b
x=6175480.06
y=325079.66
Apsauginis dėklas
PLd200; L=17,00m
M-13a
x=6175474.71
y=325070.57
M-13
x=6175472.60
y=325064.78
Vienkrypčių vartelių įrengimo vieta Pk2266+30
Vienkrypčių vartelių įrengimo vieta Pk2265+70
Met. Ø1200 mm i=0,4%; L=40,7 m
Met. Ø1200 mm i=0,6%; L=16,0 m
Plas. Ø400 mm i=0,5%; L=12,0 m
Plas. Ø400 mm i=2,0%; L=10,0 m
PDS-10 Pk2266+44
PVC Ø400 mm
GR-414 DN700
LK-414 DN1000
GR-413 DN700
LK-413 DN1000
GR-412 DN700
LK-412 DN1000
GR-411 DN700
LK-411 DN1000
GR-410 DN700
LK-410 DN1000
GR-409 DN700
LK-409 DN1000
GR-408 DN700
LK-408 DN1000
Į Klaipėdą
Į Šilutę
Lapų jungimo linija
Lypkių g.
alt. 14,00
alt. 14,06
alt. 14,12
alt. 13,91
alt. 13,95
alt. 14,11
alt. 14,59
alt. 14,65
alt. 13,36
alt. 13,16
alt. 10,97
alt. 10,81
alt. 10,33
X=6175445.55
Y=325234.03
Priedubė Nr.2
X=6175441.57
Y=325232.01
Al-4x120
HDPEØ110 L=22 (kryptiniu)
Priedubė Nr.1
X=6175423.09
Y=325222.72
Priedubė Nr.2
X=6175426.73
Y=325143.93
Priedubė Nr.1
X=6175405.21
Y=325188.26
Priedubė Nr.2

	LAPAS	LAPŲ	LAIDA
7429/141-00-TDP-BD.01.01-B-02	10	13	O

Proj. k.š. 507
Pk2272+91
Proj. k.š. 556
Pk2269+04
Proj. k.š. 515
Pk2272+00
Griovelis 10-12 mm
pločio ir 4-5 cm gylio
Plastiko vamzdis
Ø25 mm po žeme
PDŠ-2 Pk2272+90
PVC Ø400 mm
H dangtis 14,63 m; H šulinio 1,20 m
alt. 13,93
išt. 13,90
alt. 14,02
Lapų jungimo linija
Į Klaipėdą
Į Šilutę
GR-301 DN700
LK-301 DN1000
GR-302 DN700
LK-302 DN1000
GR-303 DN700
LK-303 DN1000
GR-304 DN700
LK-304 DN1000
GR-34 DN700
LK-34 DN1000
GR-415 DN700
LK-415 DN1000
GR-414
LK-414 DN
DN200 mm PVC Vamzdis L=1m
DN500 mm PVC Vamzdis L=14m
M-9
x=6176097.83
y=324793.25
M-10
x=6176091.61
y=324777.96
Nr.329
Nr.330
Nr.301
Nr.302
Nr.126
Nr.125
Nr.123
Nr.122
Nr.121
Nr.120
Nr.119
Nr.118
Nr.117
Nr.116
Skaičiuoklio dėžė
su stovu
D4
PLd610x7x1
L=16,53m
Projektuojama HDPE pralaida
d - 0,8 m; L - 21,5 m
išt. 13,212 m
išt. 13,107 m
Latakas LE1-8
L=102 m
Plas. Ø400 mm
Plas. Ø400 mm
i-0,8%; L-12,0 m
Met. Ø1200 mm
i-0,2%; L-12,0 m
jt. 12,95
išt. 12,85
jt. 11,10
išt. 11,16
išt. 11,08
jt. 11,33
KELIO
SANKRYŽOS
DARBŲ
RIBA
PE PN 10 dėklas DN 700 L=12m
TP Jakai-SP-10 AHXAMK-W-3x240
plstm.d40
a.s.d600
Met. d160
2101/7000-223
2273+00
2272+00
2271+00
2270+00
2269+00
KJ
E2
L1
RR0
Lapų išdėstymo schema
13
12
11
10
9
8
7
6
5
4
3
2
1

7429/141-00-TDP-BD.01.01-B-02	LAPAS	LAPŲ	LAIDA
	11	13	O

Lapų išdėstymo schema
13
12
11
10
9
8
7
6
5
4
3
2
1
GR-107 DN700
LK-107 DN1000
GR-108 DN700
LK-108 DN1000
GR-109 DN700
LK-109 DN1000
GR-12 DN700
LK-12 DN1000
LK-12a DN1000
GR-205 DN700
LK-205 DN1000
GR-204 DN700
LK-204 DN1000
GR-203 DN700
LK-203 DN1000
GR-202 DN700
LK-202 DN1000
GR-201 DN700
LK-201 DN1000
GR-301 DN700
LK-301 DN1000
P1-2
P1-1
Į Klaipėdą
Į Šilutę
Vienkrypčių vartelių įrengimo vieta Pk2279+40
Plas. Ø600 mm i-0,2%; L-23,2 m
Met. Ø1200 mm i-2%; L-44,0 m
Met. Ø1200 mm i-0,2%; L-28,5 m
Plas. Ø400 mm i-0,6%; L-10,5 m
Plas. Ø400 mm i-0,5%; L-7,5 m
Plas. Ø400 mm i-1,8%; L-8,0 m
Plas. Ø400 mm i-0,5%; L-7,0 m
TP Jakai-MS3, AHXAMK-W-3x185
F PEØ160 L=10m
S-2-4
Lapų jungimo linija
Projektuojama HDPE pralaida d - 0,8 m; L - 18,0 m
Projektuojama HDPE pralaida d - 0,8 m; L - 15,0 m
M-8 x=6176218.49 y=324745.06
M-9 x=6176097.83 y=324793.25
M-10 x=6176091.61 y=324777.96
M-7
PLd610x7x1 L=129,85m
PLd610x7x1 L=78,65m
PLd610x7x1 L=16,53m
Apsauginis dėklas PLd800, L=17,5m
Apsauginis dėklas PLd800, L=18,0m
Viaduko darbų riba
Sankryžos darbų riba
Sankryžos darbų riba
Viaduko darbų riba
PDŠ-2 Pk2272+90 PVC Ø400 mm
Griovelis 10-12 mm pločio ir 4-5 cm gylio
Plastiko vamzdis Ø25 mm po žeme
Projektuojama plieninė gofruota konstrukcija plotis:1,94m; aukštis: 2,42 m; L -84 m
UAB "ORION GLOBAL PET" žaliavos gamykla
Drenažo pajungimas į esamą šulinį
Drenažo pajungimas į esamą šulinį
Nenaują vedimo sistema

[redacted]

[redacted]

7429/141-00-TDP-BD.01.01-B-02	LAPAS	LAPŲ	LAIDA
	12	13	O

Lapų išdėstymo schema
13
12
11
10
9
8
7
6
5
4
3
2
1
DN "GITANA"
GR-101 DN700
PVC Ø200 mm
L=7,5 m; i=2,0%
jt.14,95 m; išt.14,80 m
DN200 mm PVC Vamzdis L=2m
LK-101 DN1000
DN315 mm PVC Vamzdis L=86m
L1
GR-102 DN700
DN200 mm PVC Vamzdis L=2m
LK-102 DN1000
DN250 mm PVC Vamzdis L=100m
GR-103 DN700
DN200 mm PVC Vamzdis L=2m
LK-103 DN1000
GR-104 DN700
LK-104 DN1000
GR-105 DN700
LK-105 DN1000
GR-106 DN700
LK-106 DN1000
GR-107 DN700
LK-107 DN1000
Nr.167
Nr.166
Nr.165
Nr.164
Nr.162
Nr.155
Nr.149
Nr.148
M-11a
x=6176953.59
y=324517.06
Apsauginis dėklas
PLd400;L=11.0m
M-11
x=6176949.52
y=324505.75
M-12
x=6176941.63
y=324483.90
Apsauginis dėklas
PLd400;L=5.0m
M-12a
x=6176939.76
y=324478.74
GD218-MS3, AHXAMK-W-3x240
F PEØ160 L=4
Proj. k.ž. 550
Pk2282+35
Proj. k.ž. 507
Pk2282+13
2282+00
2284+00
2285+00
Lapų jungimo linija
Vienkrypčių vartelių įrengimo vieta Pk2286+74
E2
2E4
KJ
R0
L1

[redacted]
[redacted]
[redacted]
[redacted]
[redacted]
[redacted]
[redacted]
[redacted]

7429/141-00-TDP-BD.01.01-B-02	LAPAS	LAPŲ	LAIDA
	13	13	O

Kelio 141 dešinė ašis
Mh 1:2000
Mv 1:200
Mg 1:50
Projektiniai duomenys
Dešinysis griovys
Tviritnimas
Nuolydis, %
Ilgis, m
Dugno aukščiai, m
Centrinės salelės griovys
Tviritnimas
Nuolydis, %
Ilgis, m
Dugno aukščiai, m
Nuolydžiai ir vertikalio kreivės (‰/m)
Važiuojamosios dalies aukščiai, m
Faktiniai duomenys
Žemės paviršiaus aukščiai, m
Atstumai, m
Piketai
Tiesės ir horizontalios kreivės
Kilometrai
Viražų išvystymas
Dešinė pusė, %
PK, +m
Kairė pusė, %
Frakcijinis žvyras 0/32
Skalda fr. 16/32
α-16°51'22"
R-155
L-45,60
228
Gr.SZ-10
Gr.SZ-11
Sąlyginė vidutinio rupumo smėlis
Nutraukimo linija 1-1
(Kelio Nr. 141 dešinės pusės išilginis profilis)

0	2019-12	STATYBOS LEIDIMUI, KONKURSUI IR STATYBAI
LAIDA	DATA	LAIDOS STATUSAS. KEITIMO PRIEŽASTIS (JEI TAIKOMA)

KVAL. PATV. DOK. NR.

KELPROJEKTAS

[redacted]

STATINIO PROJEKTO PAVADINIMAS
Valstybinės reikšmės krašto kelio Nr. 141 Kaunas- Jurbarkas-Šilutė-Klaipėda ruožo nuo 222,52 iki 228,92 km rekonstravimo teritorijų planavimo dokumentų ir techninio darbo projekto parengimo poveikio aplinkai vertinimu.
Žemės paėmimo visuomenės reikmėms projektas.

STATINIO NUMERIS IR PAVADINIMAS
Valstybinės reikšmės krašto kelio Nr. 141
Kaunas-Jurbarkas-Šilutė-Klaipėda ruožo nuo 222,261 iki 228,571 km
rekonstravimo projektas

DOKUMENTO PAVADINIMAS
Išilginiai profiliai Mh 1:2000, Mv 1:200,
Mg 1:50

LAIDA
0

lt

STATYTOJAS IR (ARBA) UŽSAKOVAS
Lietuvos automobilių kelių direkcija
prie Susisiekimo ministerijos
J.Basanavičiaus g. 36/2 LT-03109 Vilnius

DOKUMENTO ŽYMUO
7429/141-00-TDP-BD.01.01-B-03

LAPAS	LAPŲ
1	6

Nutraukimo linija 1-1
(Kelio Nr. 141 dešinės pusės išilginis profilis)
Darbų pradžia
Pk 2221+72
28,00
26,00
24,00
22,00
20,00
18,00
16,00
14,00
12,00
10,00
8,00
6,00
4,00
HDPE Φ0,6m, išt. 20,80
įt. 21,00 L=25,0m i=0.8‰
Pk 2245+05
Sankryža
Pk 2245+05
Pragyna
Pk 2243+10
Sankryža
Pk 2238+70
110kV
Pk 2238+08
hg.=9,21
Sankryža
Pk 2236+59
Met. pralaida Φ1,30m, išt. 11,86
įt. 12,14 L=55,5m i=0.5‰
Pk 2234+69
Aukštos įtampos kabelis HDPEd315
Pk 2238+31
Ryšių kabelis d40
Aukštos įtampos kabelis HDPEd315
Pk 2238+28
Ryšių kabelis d40
Žemos įtampos kabelis
Ryšių kabelis PEd40
Pk 2237+93
Aukštos įtampos kabelis 3xd75
Pk 2237+91
Viadukas nuo Pk 2227+65
iki Pk 2228+39
Pk 2225+59,5
hg.=8,74
Kanalizacijos kolektorius
d2000x1800
Pk 2227+07
Slėginė kanalizacija d1420x20
Pk 2225+45
Slėginė kanalizacija
Pk 2225+07
Ryšių linija 4d100
Pk 2225+26
Slėginė kanalizacija d800
Kelio Nr. 2202 ir
tilto per Smeltalę
konstrukcijos
Kelio Nr. 141 statinių tyrimai
Gr. 4
Gr.SZ-1
Gr. 43
Gr. 80
Gr. 118
Supiltas žvyringas smėlis
Supiltas dulkingas smėlis
Supiltas smėlingas dulkingas molis
Supiltas vid. rupumo smėlis
Smėlingas dulkingas moreninis molis
kietai plastingas
Smėlingas dulkingas molis
kietai plastingas
Dulkingas smulkus smėlis
Dirvožemis
Skalda
Asfaltbetonis
14b
15b
14c
14a
15a
15c
8a
8b
8c
16
6
7
2
ML
SD
SDo
ŽD
KP
T
LT
t IV
0.30
2016-08-02
Dirvožemis
Frakcinis žvyras 0/32
Skalda fr. 16/32
Be griovio
R-20000
R-30000
α-0°44'29"
R-12506
L-161,85
L-171,49
α-3°40'12"
R-8006
L-512,83
L-242,42
L-507,94
α-2°19'33"
R-5994
L-243,31
L-119,62
L-226,37
L-87,65
α-4°10'48"
R-3000
L-218,87
L-10,00
225
224
223

Lapas	Lapų	Laida
2	6	O

7429/141-00-TDP-BD.01.01-B-03

Kelio 141 kairė ašis
Mh 1:2000
Mv 1:200
Mg 1:50
Projektiniai duomenys
Kairysis griovys
Tvirtinimas
Nuolydis, %
Ilgis, m
Dugno aukščiai, m
Nuolydžiai ir vertikalio kreivės (‰/m)
Važiuojamosios dalies aukščiai, m
Faktiniai duomenys
Žemės paviršiaus aukščiai, m
Atstumai, m
Piketai
Tiesės ir horizontalios kreivės
Kilometrai
Viražų išvystymas
Dešinė pusė, %
PK, +m
Kairė pusė, %
Frakcijinis žvyras 0/32
Viadukas nuo Pk 2257+09
iki Pk 2257+82
Vandentiekis 2d300
Pk 2256+96
Dujotiekis d225
Pk 2256+83
Supiltas smėlingas žvyras
Supiltas smulkus smėlis
Supiltas vidutinio rupumo smėlis
Gr.SZ-18
Gr.SZ-11
Kelio Nr. 141 statinių tyrimai
Nutraukimo linija 2-2
(Kelio Nr. 141 kairės pusės išilginis profilis)

7429/141-00-TDP-BD.01.01-B-03	Lapas	Lapų	Laida
	3	6	O

Nutraukimo linija 2-2
(Kelio Nr. 141 kairės pusės išilginis profilis)
Slėginė kanalizacija PEd200
Pk 2255+62
Slėginė kanalizacija PEd200
Pk 2255+60
Skalda
Supiltas žvyringas smėlis
Supiltas smėlingas dulkingas molis
Supiltas dulkingas smėlis
Smėlingas dulkingas molis
Dulkingas smulkus smėlis
Gr. 29
Viadukas nuo Pk 2227+74
iki Pk 2228+49
10kV
Pk 2225+63
h_{es}=8,06
h_g=7,84
Kanalizacijos kolektorius
d2000x1800
Pk 2227+09
Darbų pradžia
Pk 2222+11
Gr. 4
Gr. SZ-1
L-1035,56
L-177,49
L-242,35
L-507,86
L-119,59
L-164,40
L-69,13

7429/141-00-TDP-BD.01.01-B-03	Lapas	Lapų	Laida
	4	6	O

Jungiamasis kelias
ties Pk 2252+30
Mv 1:200
Mh 1:2000
Mg 1:50

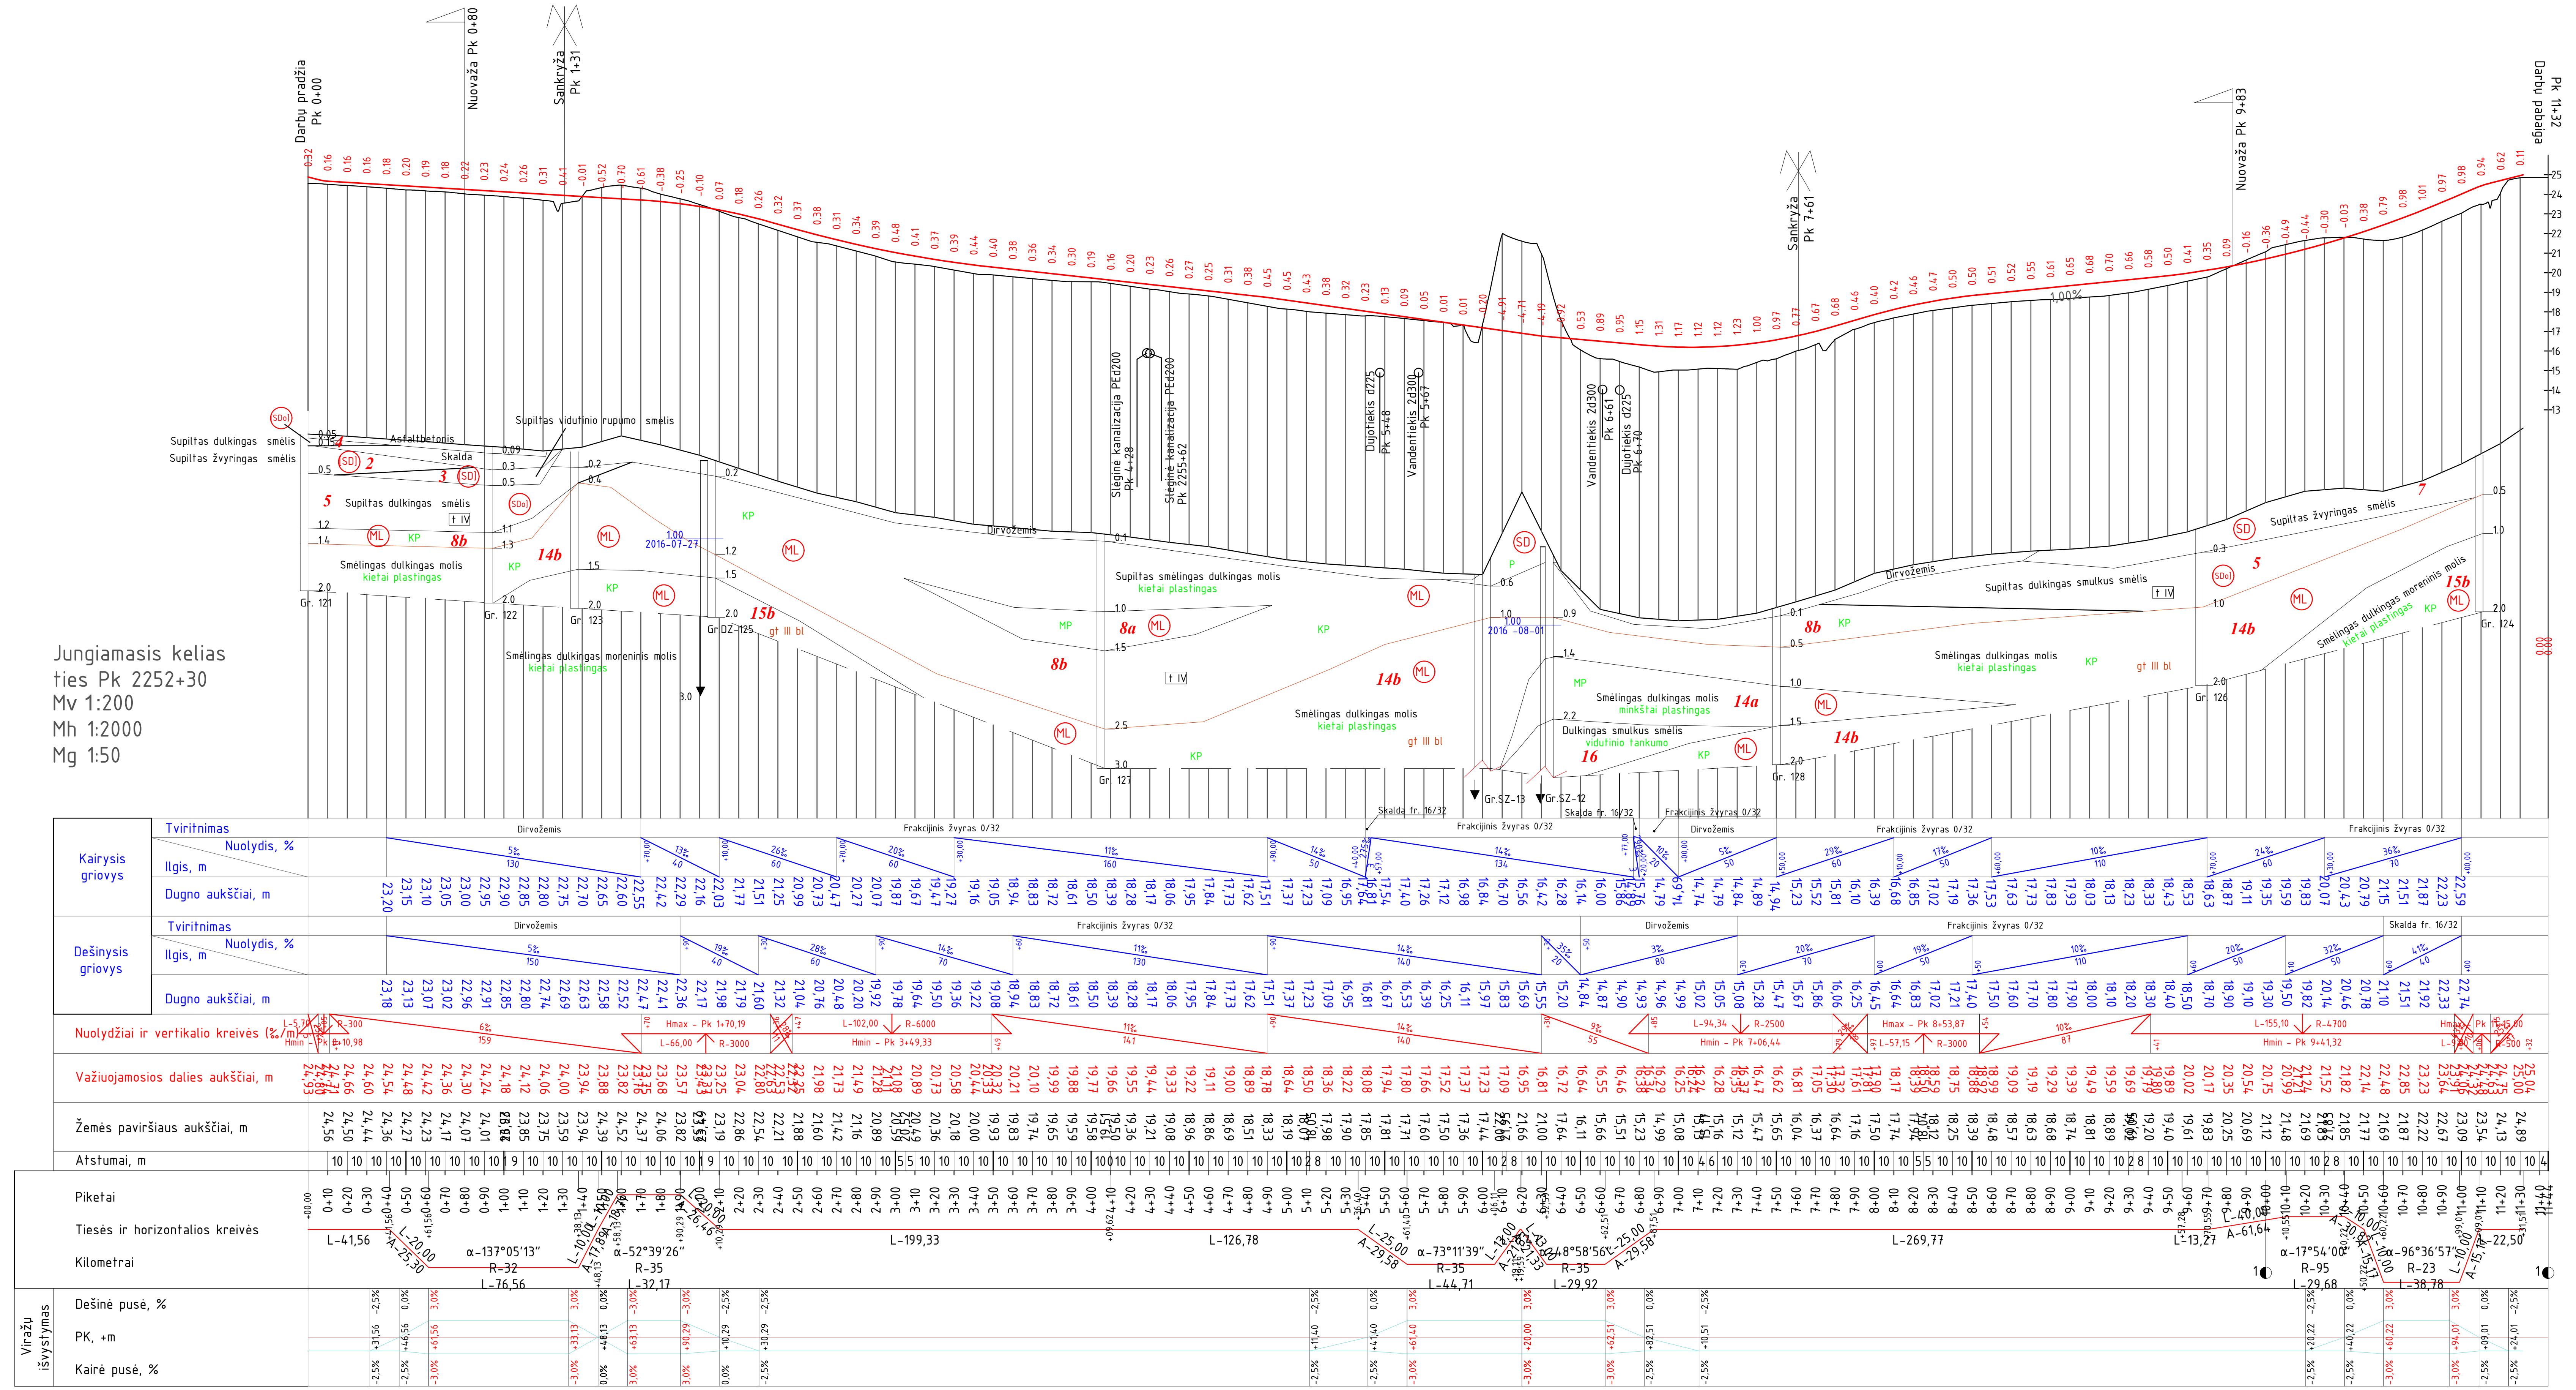
Darbų pradžia Pk 0+00
Nuovaža Pk 0+80
Sankryža Pk 1+31
Sankryža Pk 1+41
Nuovaža Pk 1+63
Darbų pabaiga
Smėlingas dulkingas molis
kietai plastingas
Dirvožemis
Frakcijinis žvyras 0/32
Kairysis griovys
Tviritnimas
Nuolydis, %
Ilgis, m
Dugno aukščiai, m
Dešinysis griovys
Nuolydžiai ir vertikalio kreivės (‰/m)
Važiuojamosios dalies aukščiai, m
Žemės paviršiaus aukščiai, m
Atstumai, m
Piketai
Tiesės ir horizontalios kreivės
Kilometrai
Viražų išvystymas
Dešinė pusė, %
PK, +m
Kairė pusė, %

Jungiamasis-lygiagretus kelias, 141 kelio kairėje pusėje, nuo "turbo" žiedinės sankryžos pietinio įvažiavimo/išvažiavimo Klaipėda–Šilutė kryptimi
Mv 1:200
Mh 1:2000
Mg 1:50

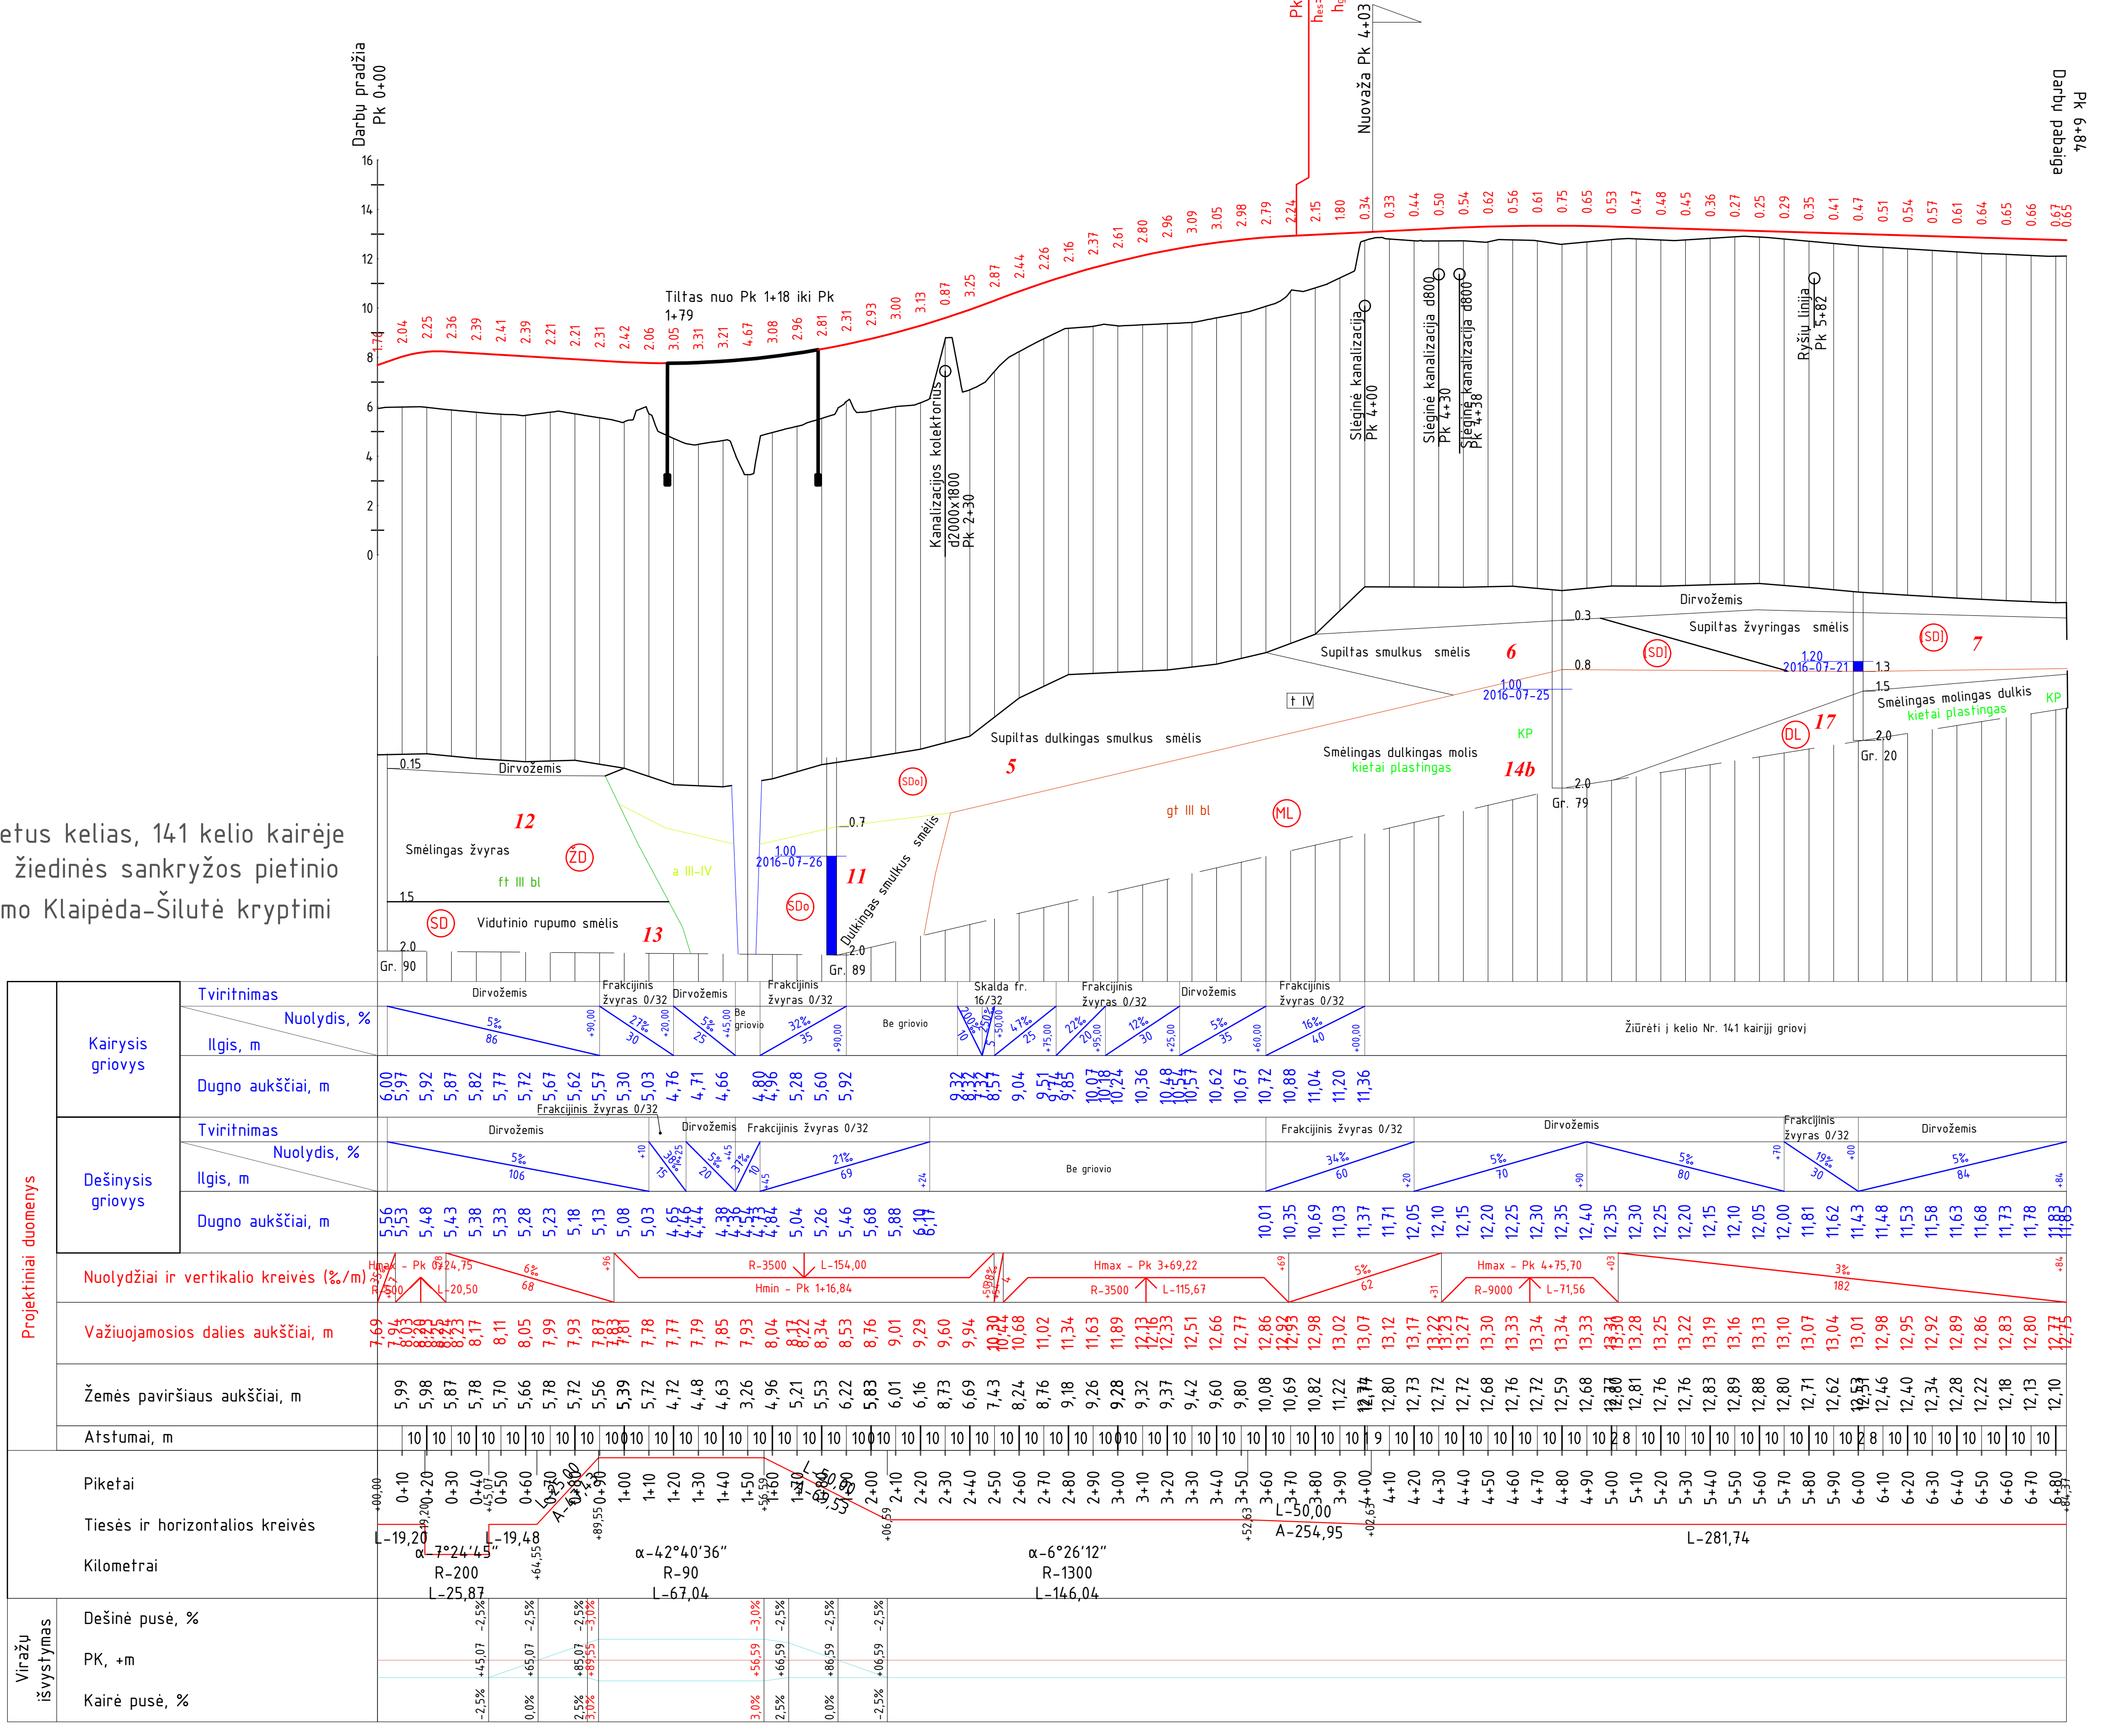
Darbų pradžia Pk 0+00
Smėlingas žvyras
Vidutinio rupumo smėlis
Dirvožemis
Projektiniai duomenys
Kairysis griovys
Tviritnimas
Nuolydis, %
Ilgis, m
Dugno aukščiai, m
Dešinysis griovys
Nuolydžiai ir vertikalios kreivės (‰/m)
Važiuojamosios dalies aukščiai, m
Žemės paviršiaus aukščiai, m
Atstumai, m
Piketai
Tiesės ir horizontalios kreivės
Kilometrai
Viražų išvystymas
Dešinė pusė, %
PK, +m
Kairė pusė, %

Jungiamasis kelias ties
226,346 km (įvažiavimas į
Švepelių g.)
Mv 1:200
Mh 1:2000
Mg 1:50

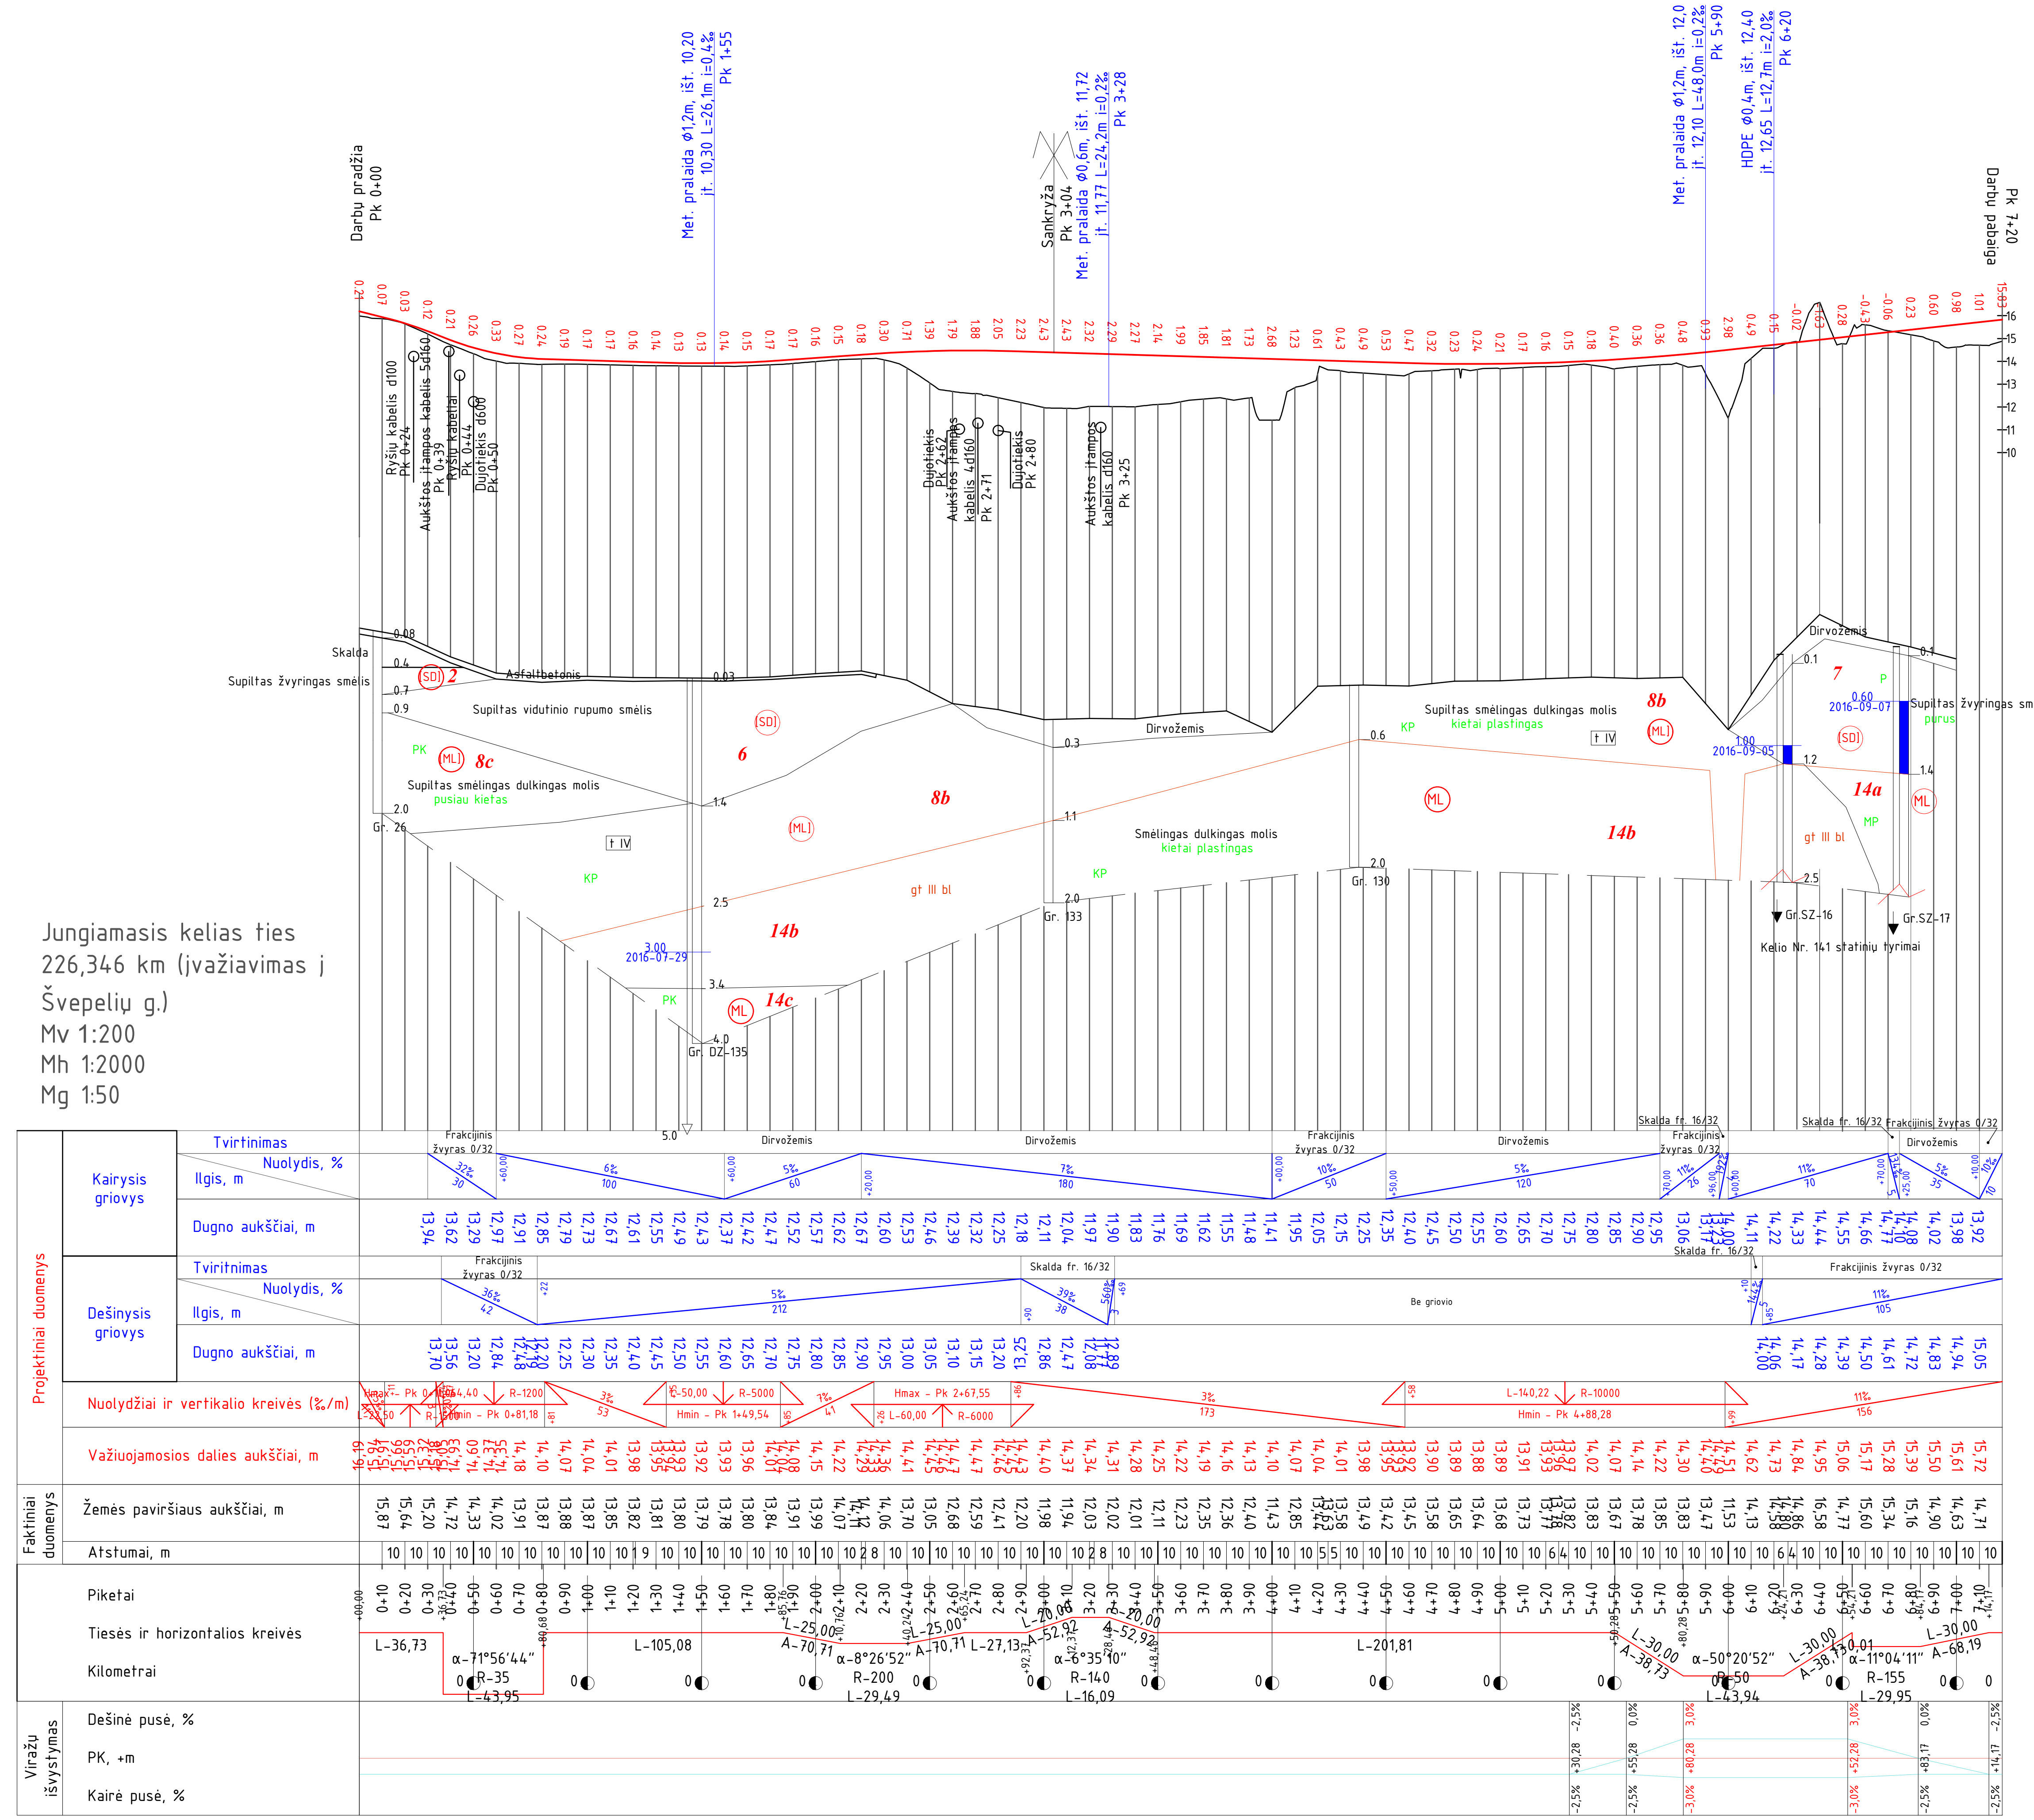
Darbų pradžia Pk 0+00
Sankryža
Darbų pabaiga
Smėlingas dulkingas molis
Dirvožemis
Frakcijinis žvyras 0/32
Projektiniai duomenys
Faktiniai duomenys
Kairysis griovys
Tvirtinimas
Nuolydis, %
Ilgis, m
Dugno aukščiai, m
Dešinysis griovys
Nuolydžiai ir vertikalios kreivės (‰/m)
Važiuojamosios dalies aukščiai, m
Žemės paviršiaus aukščiai, m
Atstumai, m
Piketai
Tiesės ir horizontalios kreivės
Kilometrai
Viražų išvystymas
Dešinė pusė, %
PK, +m
Kairė pusė, %

7429/141-00-TDP-BD.01.01-B-03	Lapas	Lapų	Laida
	5	6	O

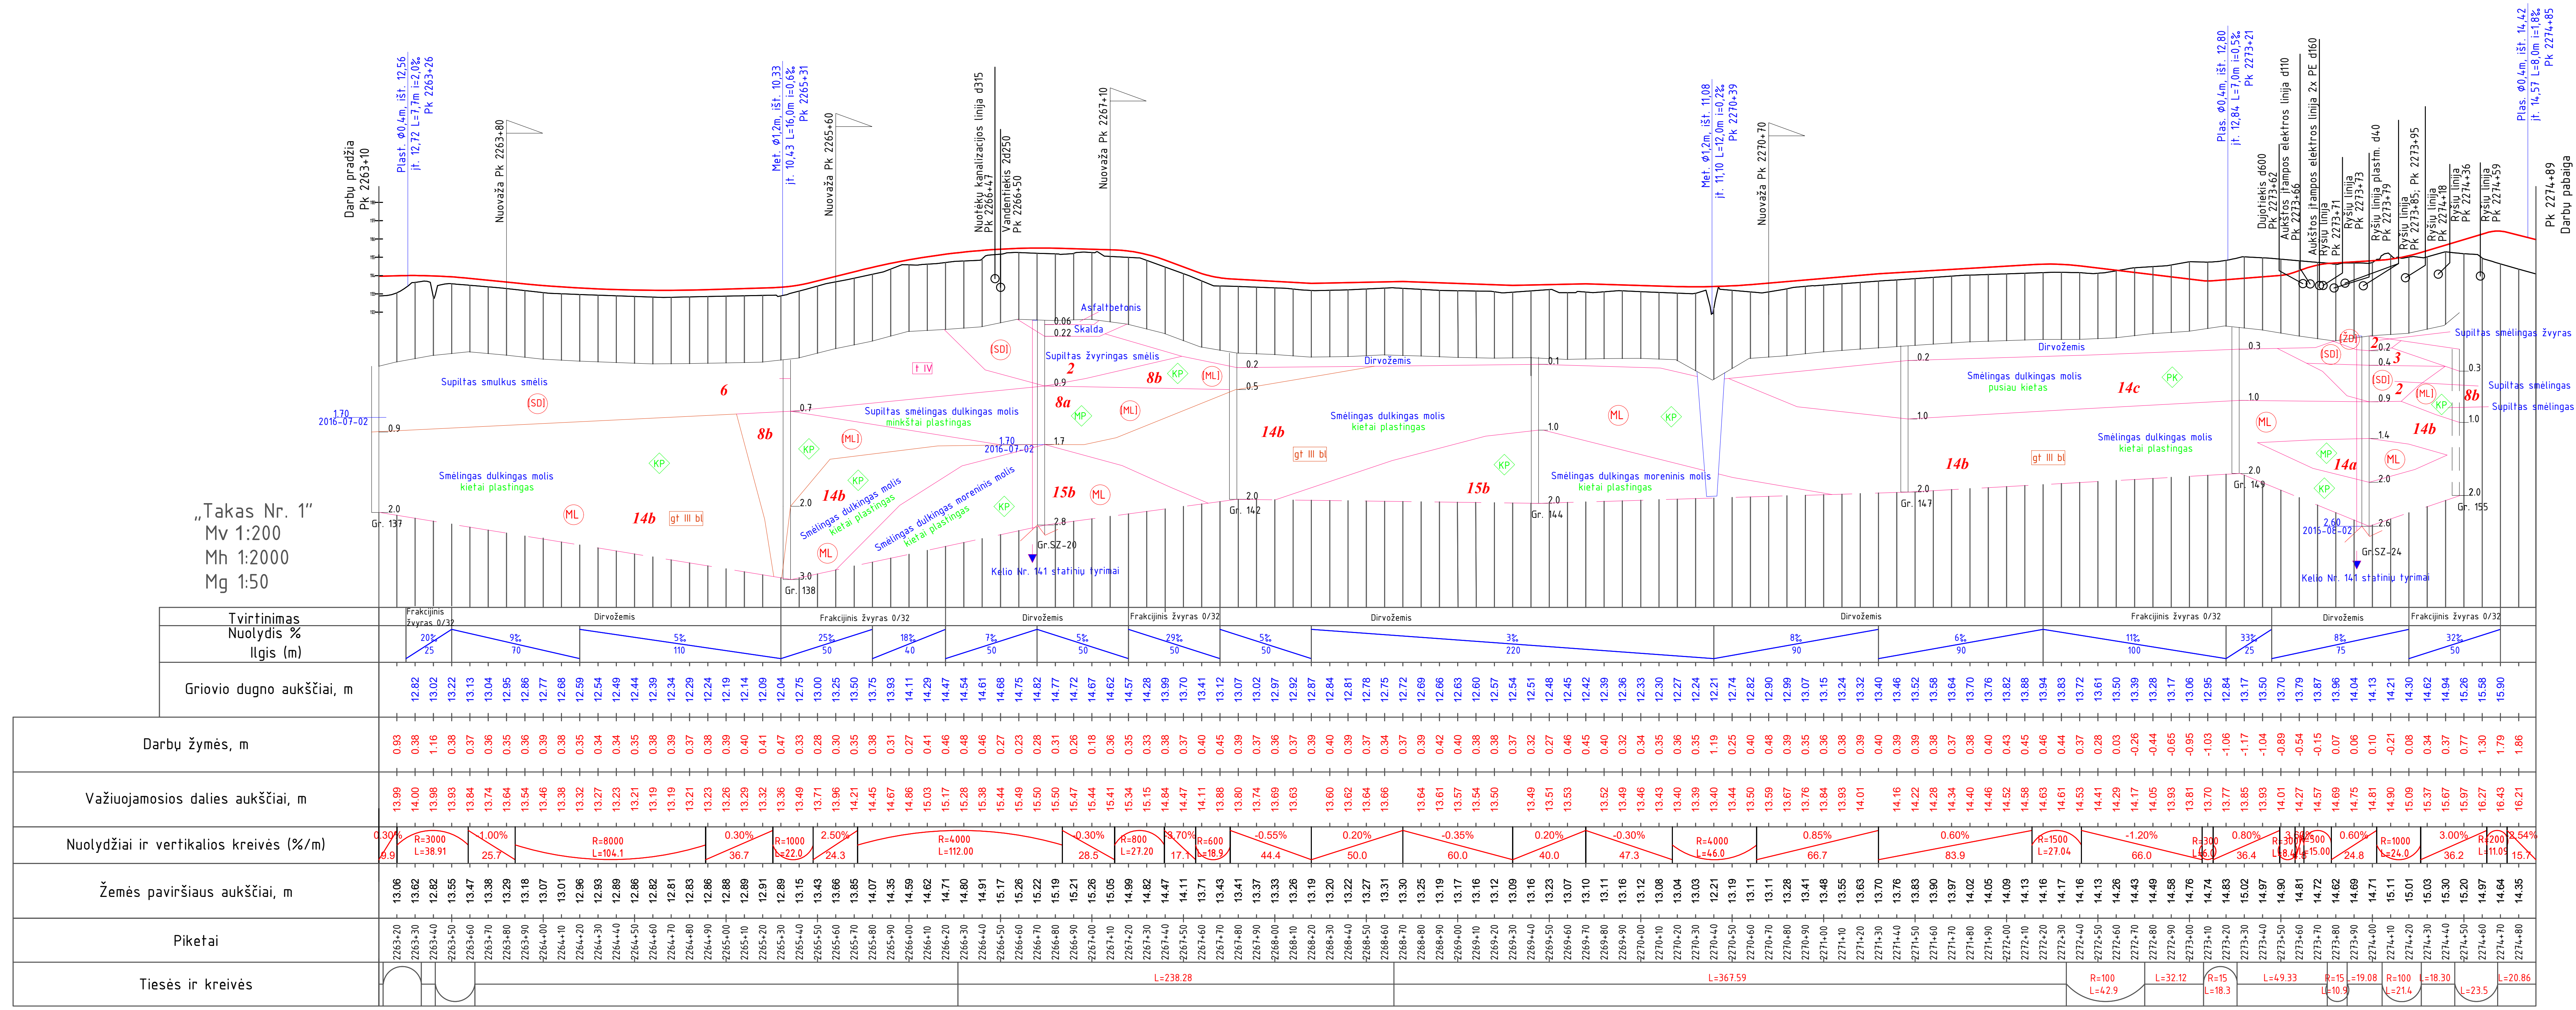
„Takas Nr. 1"
Mv 1:200
Mh 1:2000
Mg 1:50
Tvirtinimas
Nuolydis %
Ilgis (m)
Griovio dugno aukščiai, m
Darbų žymės, m
Važiuojamosios dalies aukščiai, m
Nuolydžiai ir vertikalios kreivės (%/m)
Žemės paviršiaus aukščiai, m
Piketai
Tiesės ir kreivės
Frakcijinis žvyras 0/32
Darbų pradžia
Darbų pabaiga
Smėlingas dulkingas molis
kietai plastingas

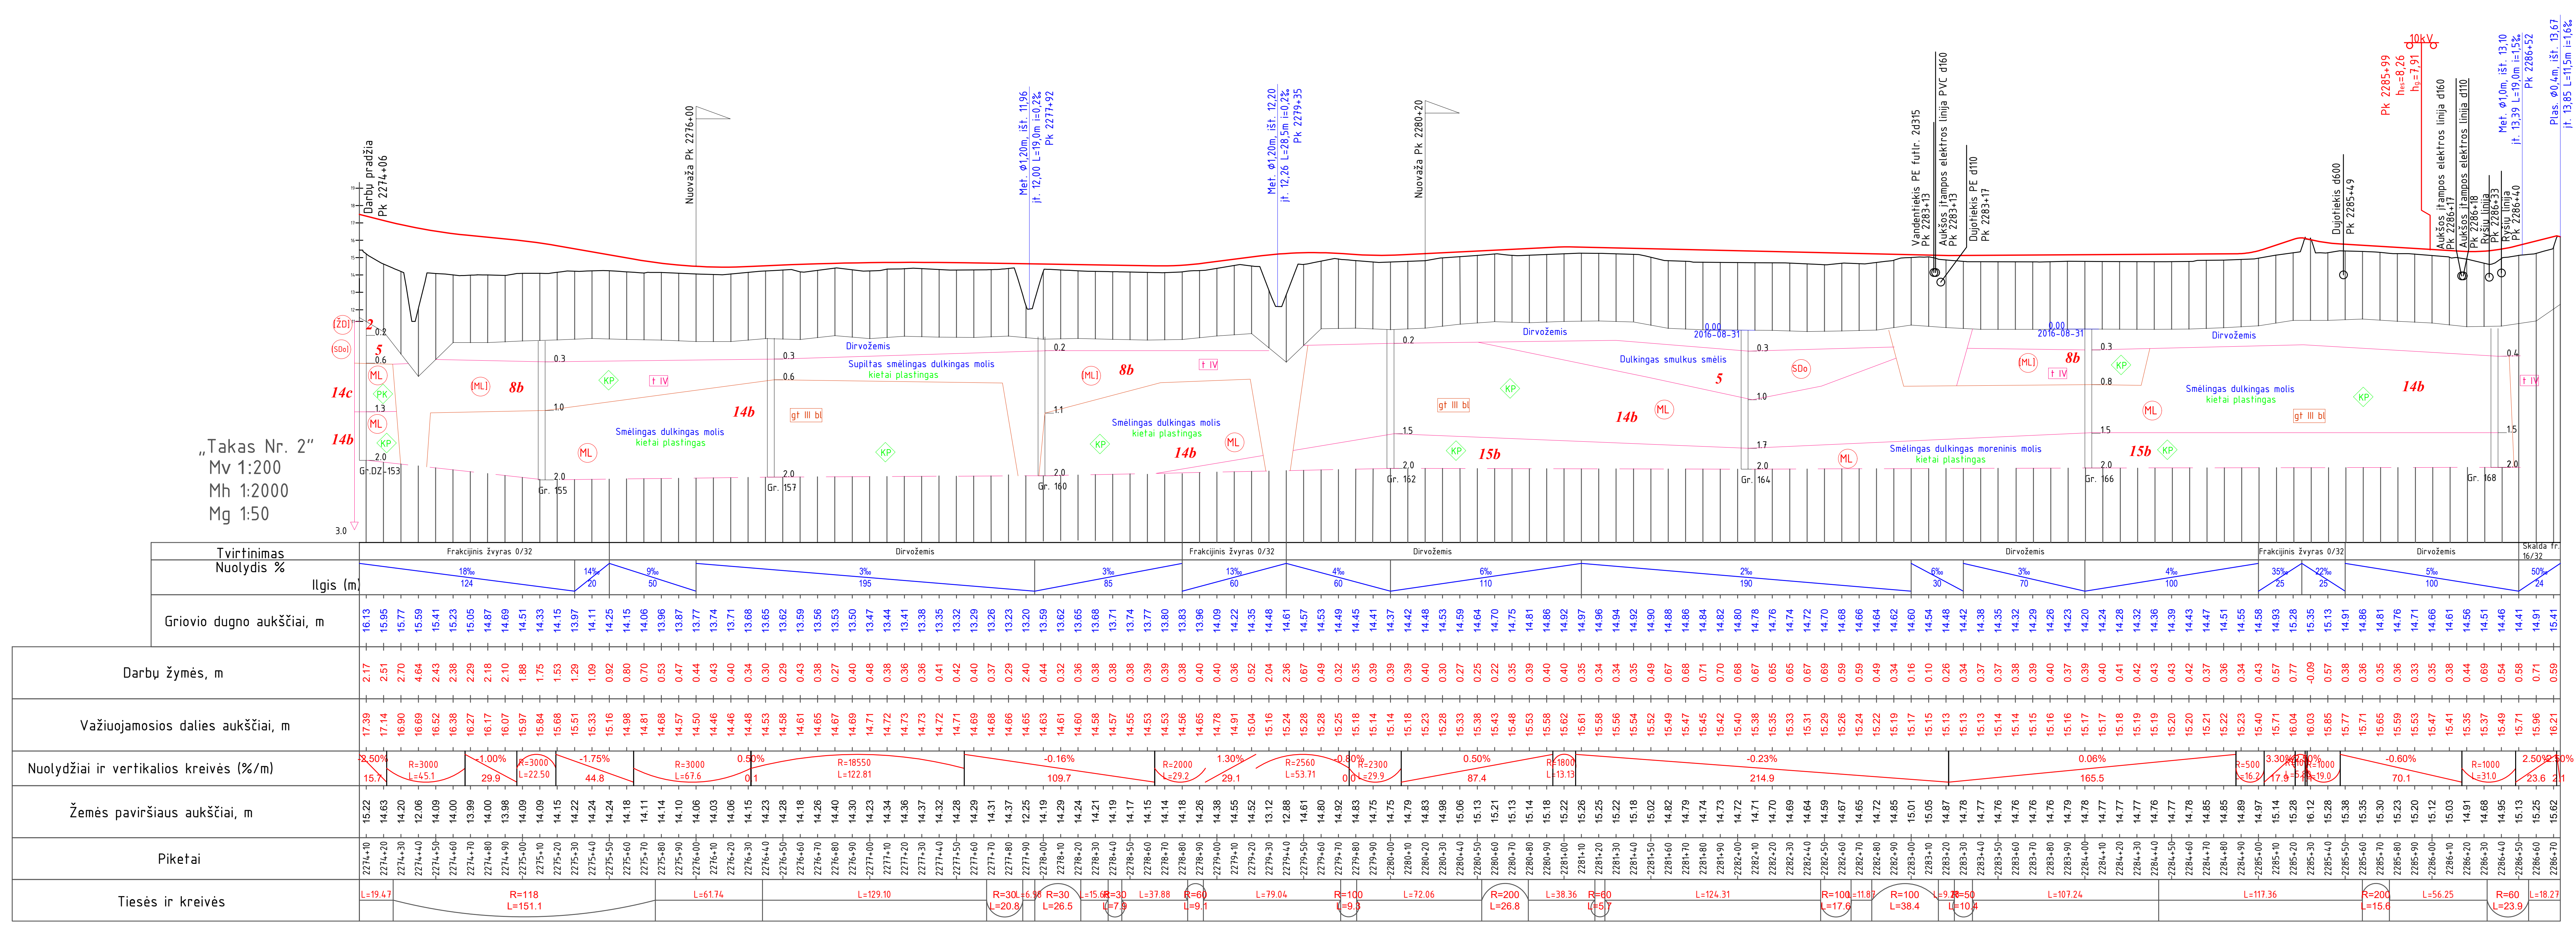
„Takas Nr. 2"
Mv 1:200
Mh 1:2000
Mg 1:50
Tvirtinimas
Nuolydis %
Ilgis (m)
Griovio dugno aukščiai, m
Darbų žymės, m
Važiuojamosios dalies aukščiai, m
Nuolydžiai ir vertikalios kreivės (%/m)
Žemės paviršiaus aukščiai, m
Piketai
Tiesės ir kreivės
Frakcijinis žvyras 0/32
Darbų pradžia
Darbų pabaiga

Pastabos:

1) „Takas Nr. 1" yra pėsčiųjų - dviračių takas, kurio trasos pradžia nuo kelio Nr. 141 226,31 km, pabaiga 227,444 km.

2) „Takas Nr. 2" yra pėsčiųjų - dviračių takas, kurio trasos pradžia nuo dviejų lygių Lypkių sankryžos jungiamojo kelio Pk 0+50, pabaiga- Jakų žiedas.

7429/141-00-TDP-BD.01.01-B-03	Lapas	Lapų	Laida
	6	6	O

Lapų išdėstymo schema
13
12
11
10
9
8
7
6
5
4
3
2
1
Proj. k.ž. 409
Pk 0+02
Proj. k.ž. 407
Pk 0+33
DARBU RIBA
KELIO SANKRYŽOS
Proj. k.ž. 550
Pk 0+25
Proj. k.ž. 507, 608
PK2226+21
RIMKAI 0,6
VEIVIRŽENAI 26
Proj. k.ž. 507
PK2224+91
DARBŲ PRADŽIA PK2223+61
Kelio Nr. 141 Kaunas-Jurbarkas-Šilutė-Klaipėda ruožo nuo 216,30 iki 222,261 km rekonstravimo projekto darbų pabaiga Pk2223+61
Proj. k.ž. 604
Pk2223+00
RIMKAI
VEIVIRŽĖNAI
Proj. k.ž. 612
PK2221+80
KLAIPĖDA
KJ
Į Klaipėdą
Į Šilutę
KELIO SANKRYŽOS
DARBU RIBA
9
Proj. k.ž. 522
PK2226+20
Proj. k.ž. 522
PK2226+59
Proj. k.ž. 515
PK2223+90
3
70

[redacted]

[redacted]

Sutartiniai žymėjimai:

KJ	Kelio juosta
	Kelio, gatvės, nuovažos ašinė linija
	Afalto dangos kraštas
	Kelkraštis
	Vienpusiai apsauginiai barjerai (neįžeminti)
	Vienpusiai apsauginiai barjerai (įžeminti)
	Dvipusiai apsauginiai barjerai (neįžeminti)
	Dvipusiai apsauginiai barjerai (įžeminti)
	Supaprastinto tipo PGK
	PGK (eks. char. klasė P2U)
	Smūgio slopintuvas (tiesus)
	Smūgio slopintuvas („V“ formos)
	Betoniniai latakai
	Apsauginė pėsčiųjų ir dviratininkų tvorelė (neįžeminta)
	Apsauginė pėsčiųjų ir dviratininkų tvorelė (įžeminta)
	Kadastriniais matavimais pamatuotos sklypų ribos
	Preliminariais matavimais pamatuotos sklypų ribos
	Klaipėdos miesto savivaldybės riba
	Metalinė tinklo tvora nuo laukinių gyvūnų (neįžeminta)
	Metalinė tinklo tvora nuo laukinių gyvūnų (įžeminta)
	Segmentinė tvora (skiriamojoje juostoje)
	Betoninis kelio bortas, h=15 cm
	Betoninis kelio bortas, h=10 cm
	Granitinis kelio bortas, h=0 cm
	Betoninis vejos bortas, h=0 cm
●	Plastikinis signalinis stulpelis („A“ grupė)
1	Horizontalus barjeras
▨	Asfalto danga (kelias)
▨	Asfalto danga (pėsčiųjų-dviračių takas)
▨	Žvyras, fr.0/32 mm
🟩	Veja
▨	Betoninių trinkelių danga
▨	Granitinių trinkelių danga
	Šlaito nuolydis 1:1
	Šlaito nuolydis 1:1,5
	Šlaito nuolydis 1:2
	Šlaito nuolydis 1:3
	Kelio ženklas
	Dangos dažymas
	Dangos dažymas (struktūrinė triukšmo juosta)

0	2019-12	STATYBOS LEIDIMUI, KONKURSUI IR STATYBAI
LAIDA	DATA	LAIDOS STATUSAS. KEITIMO PRIEŽASTIS (JEI TAIKOMA)

KVAL.
PATV.
DOK. NR.

KELPROJEKTAS

[redacted]

STATINIO PROJEKTO PAVADINIMAS
Valstybinės reikšmės krašto kelio Nr. 141 Kaunas- Jurbarkas-Šilutė-Klaipėda ruožo nuo 222,52 iki 228,92 km rekonstravimo teritorijų planavimo dokumentų ir techninio darbo projekto parengimo poveikio aplinkai vertinimu.
Žemės paėmimo visuomenės reikmėms projektas.

STATINIO NUMERIS IR PAVADINIMAS
Valstybinės reikšmės krašto kelio Nr. 141
Kaunas-Jurbarkas-Šilutė-Klaipėda ruožo nuo 222,261 iki 228,571 km rekonstravimo projektas

DOKUMENTO PAVADINIMAS
Eismo organizavimo planas, M1:500

LAIDA
0

lt

STATYTOJAS IR (ARBA) UŽSAKOVAS
Lietuvos automobilių kelių direkcija
prie Susisiekimo ministerijos
J.Basanavičiaus g. 36/2 LT-03109 Vilnius

DOKUMENTO ŽYMUO
7429/141-00-TDP-BD-01.01-B-04

LAPAS	LAPŲ
1	13

Lapų išdėstymo schema
13
12
11
10
9
8
7
6
5
4
3
2
1
RIMKAI 0,3
VEIVIRŽĖNAI 27
Proj. k.ž. 507, 608
Pk2230+35
VEIVIRŽĖNAI 27
Proj. k.ž. 606,606 ant gembinės atramos
Pk 0+67
RIMKAI 0,2
KELIO SANKRYŽOS
DARBŲ RIBA
Proj. k.ž. 550
Pk 0+09
223
6
Proj. k.ž. 620
Pk 2230+00
RIMKAI 0,5
ŠILUTĖ 42
KAUNAS 215
VILNIUS 310
Proj. k.ž. 203,410, 608
Pk 64+82
Proj. k.ž. 301
Lenktas per ašį.
Pk 1+50
Proj. k.ž. 203,410
Pk 1+54
Proj. k.ž. 325
Pk 65+08
Užpilamas esamas
Proj. k.ž. 407
VEIVIRŽĖNAI 26
KAUNAS 215
VILNIUS 310
Proj. k.ž. 608, 203, 410
Pk 64+33
RIMKAI 0,5
VEIVIRŽĖNAI 26
Proj. k.ž. 203,410
Proj. k.ž. 608
Pk 1+09
Proj. k.ž. 407
Pk 0+98
Proj. k.ž. 522
Pk2226+89
RIMKAI 0,6
VEIVIRŽĖNAI 26
Proj. k.ž. 507, 608
Pk2226+21
A1
E85
VEIVIRŽĖNAI
KAUNAS
VILNIUS
Proj. k.ž. 507,604 ant gembinės atramos
Pk 60+03
141 ŠILUTĖ
Projektuojama HDPE pralaida
d - 0,4 m; L - 6,5 m
RIMKAI 0,2
ŠILUTĖ 42
Proj. k.ž. 607,203,410
Pk 61+73
Proj. k.ž. 301
Pk 61+42
Proj. k.ž. 622
Pk 61+71
Proj. k.ž. 558
Pk2229+60
10
KLAIPĖDA
ariama
KJ

[redacted]

[redacted]

[redacted]

[redacted]

[redacted]

[redacted]

[redacted]

[redacted]

7429/141-00-TDP-BD-01.01-B-04	LAPAS	LAPŲ	LAIDA
	2	13	O

Lapų išdėstymo schema
13
12
11
10
9
8
7
6
5
4
3
2
1
Proj. k.ž. 507
Pk2234+41
Proj. k.ž. 507
Pk2233+00
Proj. k.ž. 558
Pk2232+04
Proj. k.ž. 558
Pk2235+79
RIMKAI
VEIVIRŽĖNAI
Proj. k.ž. 604
Pk2233+80
Proj. k.ž. 507
Pk2231+40
Pk2231+40
Į Klaipėdą
Į Šilutę
2233+00
2234+00
2235+00
2232+00
11.25
1.50
3.75
0.50
5.00
7.75
4.00
KJ
ariama

[redacted]

[redacted]

7429/141-00-TDP-BD-01.01-B-04	LAPAS	LAPŲ	LAIDA
	3	13	O

Lapų išdėstymo schema
13
12
11
10
9
8
7
6
5
4
3
2
1
Proj. k.ž. 515
Pk2240+50
Proj. k. ž. 620
Pk 2240+00
5 224
224 5
Proj. k.ž. 402
Pk2238+81
Proj. k.ž. 407, 2.1
Pk2236+61
Proj. k.ž. 409, 2.1
Pk2236+59
Proj. k.ž. 402
Pk2236+72
8.00
6.00
1.00
3
KJ
2240+00
2239+00
2238+00
2237+00
2236+00
Į Klaipėdą
Į Šilutę
1.50
5.25
13.75
4.75
3.75
29.50
5.00
0.50
7.75
4.00

[redacted]

[redacted]

[redacted]

[redacted]

7429/141-00-TDP-BD-01.01-B-04	LAPAS	LAPŲ	LAIDA
	4	13	O

Lapų išdėstymo schema
13
12
11
10
9
8
7
6
5
4
3
2
1
Mažosios Lietuv
Proj. k.ž. 522
Pk2245+18
Proj. k.ž. 413
Pk2245+01
Proj. k.ž. 304
Pk2245+01
10t
Proj. k.ž. 407, 2.1
Pk2245+07
Proj. k.ž. 409, 2.1
Pk2244+98
Proj. k.ž. 507
Pk2244+72
Proj. k.ž. 507
Pk2243+44
Proj. k.ž. 558
Pk2241+71
GB d600
KJ
Į Klaipėdą
Į Šilutę
2245+00
2244+00
2243+00
2242+00
2241+00
arimas
Proj. k.ž. 203, 402, 551
Pk2245+09
Proj. k.ž. 515
Pk2243+60
6 km
Proj. k. ž. 131, 805
Pk 2242+60
Proj. k.ž. 558
Pk2242+07
KS
d600
HDPE

[redacted]
[redacted]
[redacted]
[redacted]
[redacted]
[redacted]
[redacted]
[redacted]
[redacted]

	LAPAS	LAPŲ	LAIDA
7429/141-00-TDP-BD-01.01-B-04	5	13	O

Lapų išdėstymo schema
13
12
11
10
9
8
7
6
5
4
3
2
1
ariama
ariama
KJ
Proj. k. ž. 620
Pk 2250+00
4
225
Proj. k.ž. 558
Pk2250+67
Proj. k. ž. 131, 805
Pk 2246+90
3 km
Proj. k.ž. 515
Pk2245+48
Proj. k.ž. 522
Pk2245+13
Proj. k.ž. 522
Pk2245+18
Į Klaipėdą
Į Šilutę
Proj. k.ž. 507
Pk2248+07
Proj. k.ž. 409, 2.1
Pk2247+71
Proj. k.ž. 407, 2.1
Pk2247+67
Proj. k.ž. 203, 402
Pk2247+55
RIMKAI
0,1
Proj. k.ž. 507, 608
Pk2245+95
7 t
300m
Proj. k.ž. 304, 802
Pk2245+57
Proj. k.ž. 409, 2.1
Pk2245+37
Proj. k.ž. 407, 2.1
Pk2245+26
Proj. k.ž. 550
Pk2245+35
HDPE.d40
PEd100
k.ket.d500
GB d400
Lankų g.

[redacted]

[redacted]

[redacted]

[redacted]

[redacted]

[redacted]

[redacted]

[redacted]

	LAPAS	LAPŲ	LAIDA
7429/141-00-TDP-BD-01.01-B-04	6	13	O