

<p><b>Duomenys apie projektuotoją</b></p>	<p><b>UAB „Architektūra idėjos realizavimas“</b>,          Įm. kodas 124563175, Polocko g. 34, LT-01205, Vilnius,          Projekto vadovas arch. Rimas Grigas,          Tel. +370 699 16044, el. paštas: <a href="mailto:rimas@a-i-r.lt">rimas@a-i-r.lt</a>,          KM Atest. Nr.0828, galioja iki 2026.04.12,          LAR Atest. Nr. A 430, galioja iki 2027.04.06</p>
<p><b>Projektuojamo objekto duomenys</b></p>	<p><b>Rozalimo Švč. M. Marijos bažnyčia</b>          KVR un.k.22186          Statinio Unik. Nr. 4400-1515-8418</p>
<p><b>Tvarkybos darbų projekto pavadinimas</b></p>	<p><b>ROZALIMO ŠVČ. M. MARIJOS BAŽNYČIOS (U. K. KVR 22186) PAKRUOJO R. SAV., ROZALIMO SEN., ROZALIMO MSTL.,</b>  <b>TVARKYBOS DARBŲ (AVARIJOS GRĖSMĖS PAŠALINIMO (APSAUGOS TECHNINIŲ PRIEMONIŲ ĮRENGIMO) PROJEKTO PARENGIMAS IR PROJEKTO SPRENDINIŲ ĮGYVENDINIMO PRIEŽIŪRA</b></p> <p><b>FOTOGRAMETRINIAI STATINIO MATAVIMAI</b></p> <p><b>AIR-TPS-27 (2022)-ROZA-FM</b></p>
<p><b>Užsakovas</b></p>	<p>KULTŪROS INFRASTRUKTŪROS CENTRAS          Šnipiškių g. 3, LT-09309 Vilnius          Tel. +370 5 2724095</p>
<p><b>Statytojas</b></p>	<p>ROZALIMO ŠVČ. M. MARIJOS VARDŲ PARAPIJA          Sodžiaus g. 1, LT-83247, Rozalimas Rozalimo sen. Pakruojo r          Kodas - 191267882          Tel. +370 421 43247</p>
<p style="text-align: center;">2022.08</p>	

Užsakovas: **UAB „ARCHITEKTŪRA IDĖJOS REALIZAVIMAS“**

Objektas: **ROZALIMO ŠVČ. M. MARIJOS BAŽNYČIA, (u. k. KVR 22186). PAKRUOJO R. SAV., ROZALIMAS**

Dalis: **architektūriniai fotogrametriniai apmatavimai**




Direktorius  
D. Čekanavičius



Vilnius, 2022 spalio mėn.


## TURINYS


1. Rūsio planas .....	M 1:100
2. Pirmo aukšto planas .....	M 1:100
3. Antro aukšto planas .....	M 1:100
4. Pastogės planas .....	M 1:100
5. Pjūvis 1 - 1 .....	M 1:100
6. Pjūvis 2 - 2 .....	M 1:100

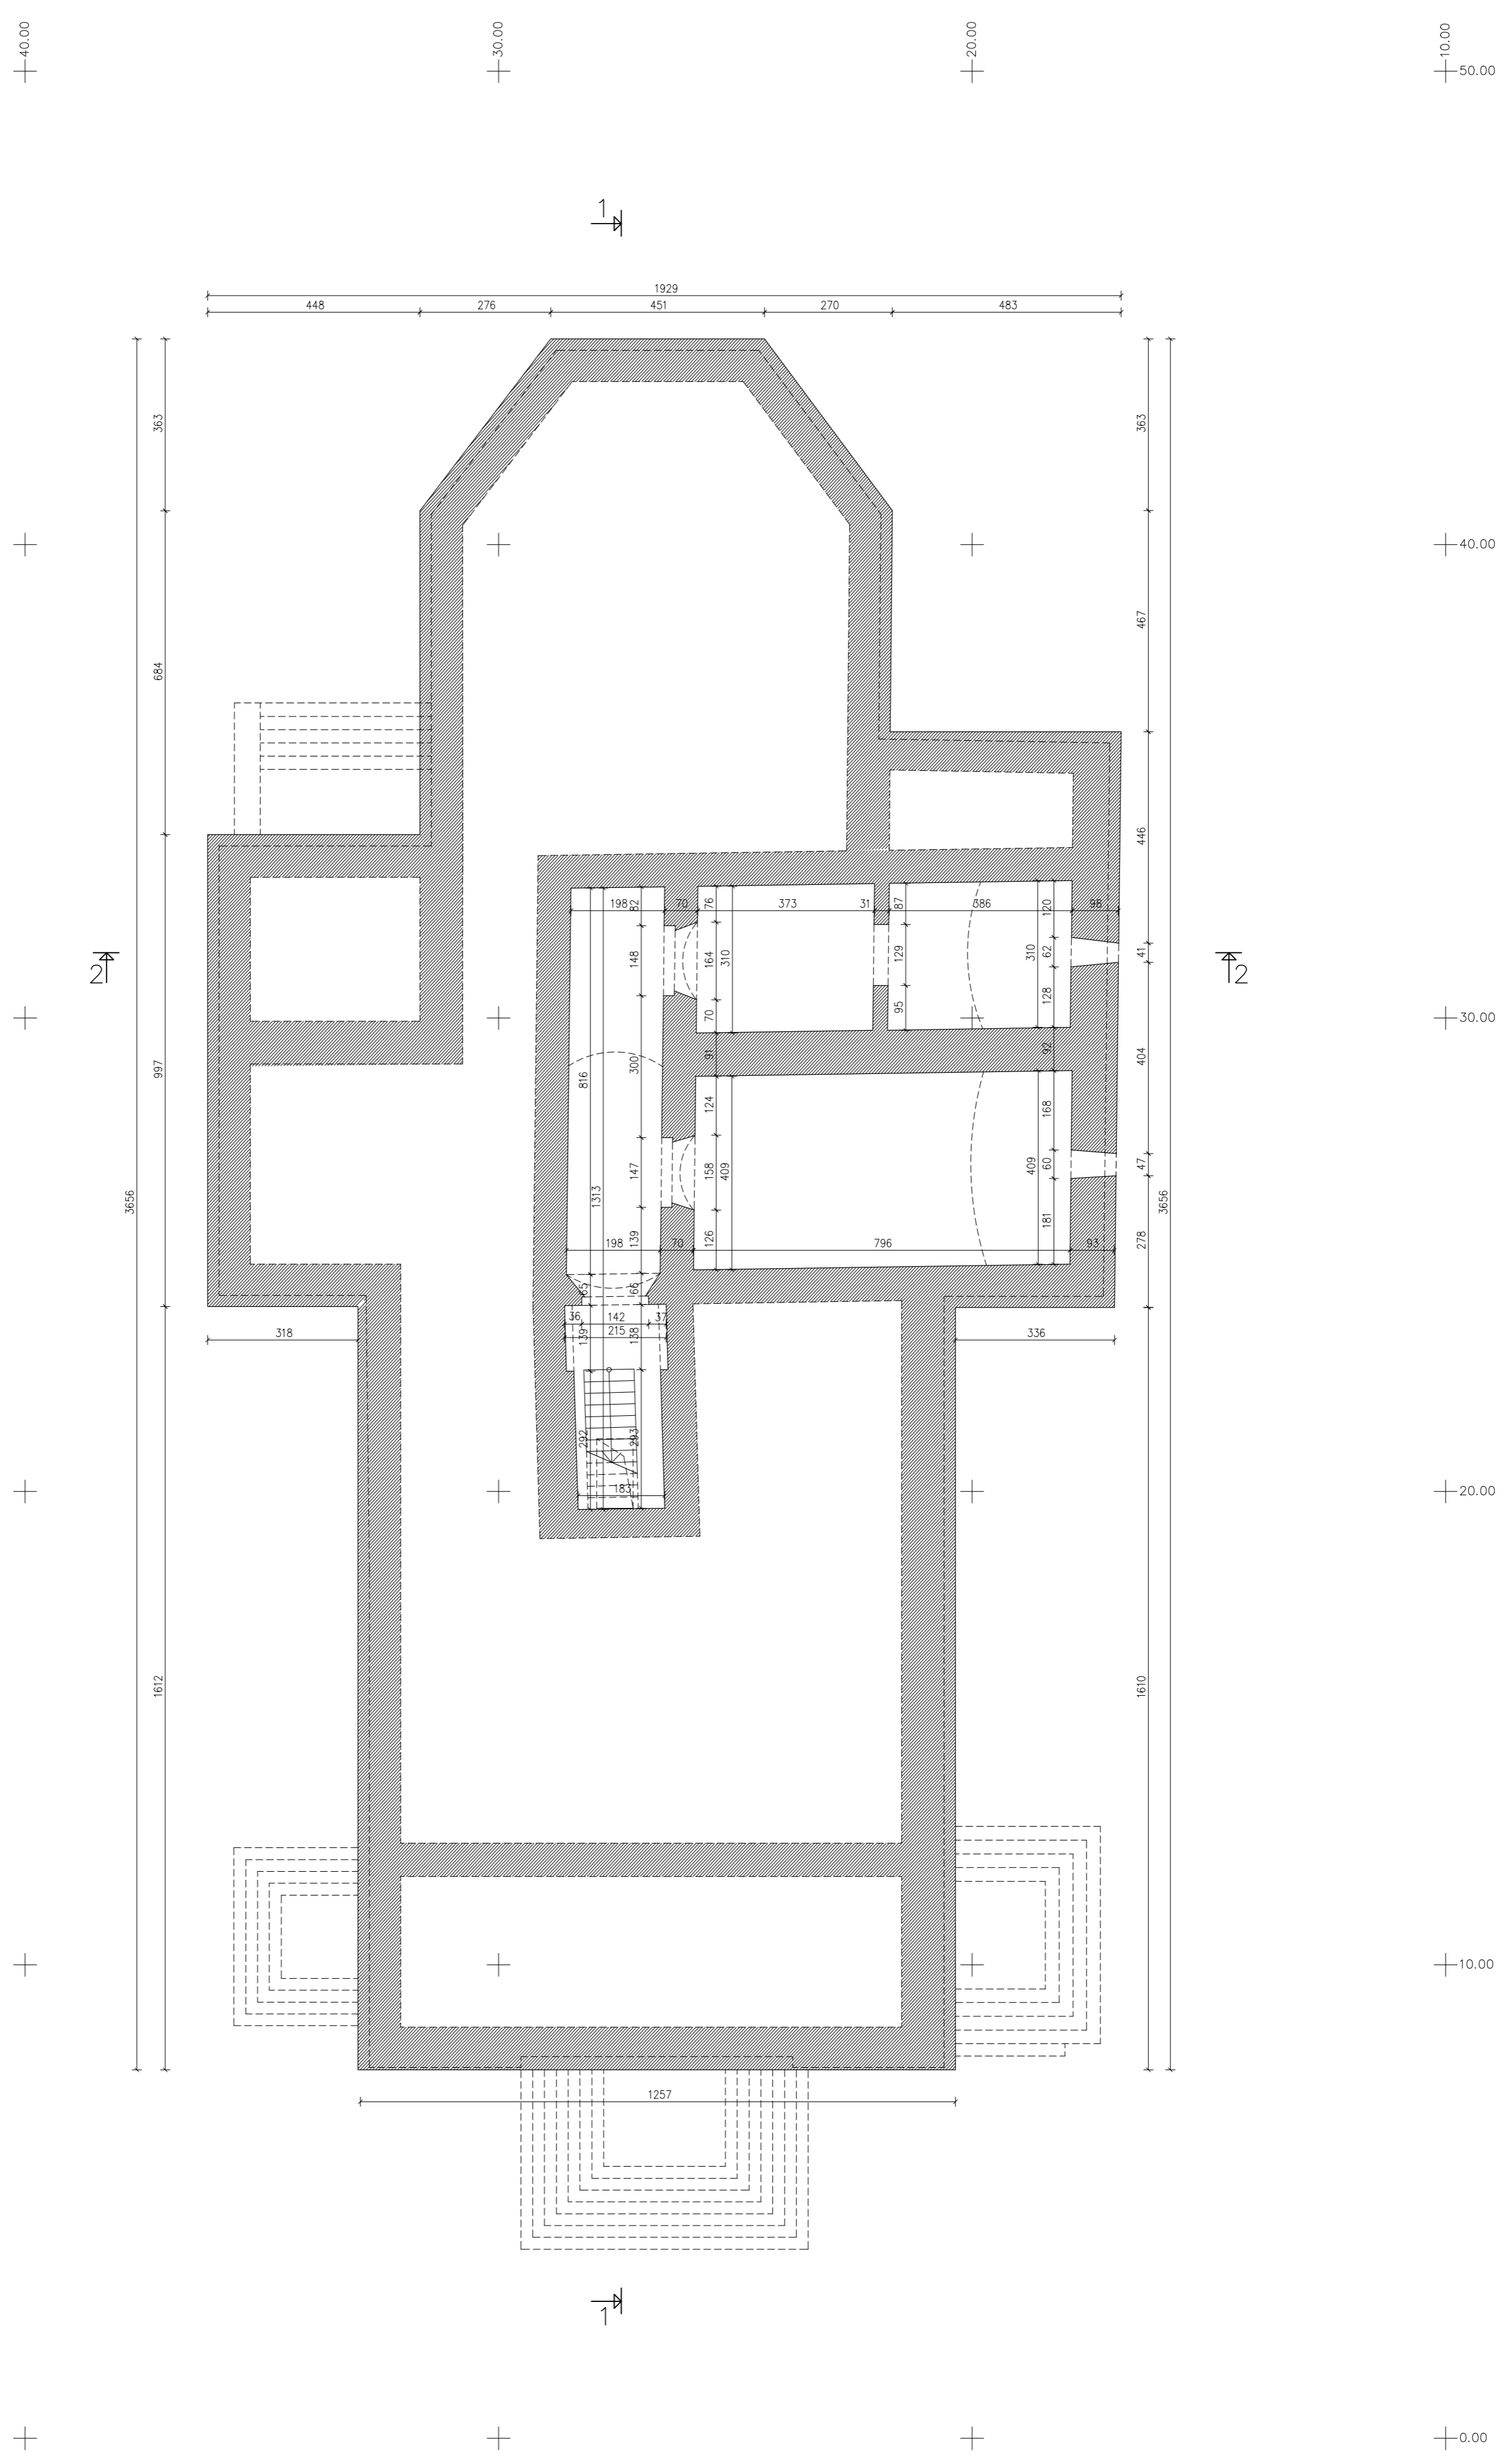



 <b>CAD&amp;F</b> PROJEKT SERVISAS		ARCHITEKTŪRINIAI FOTOGRAMETRINIAI APMAVIMAI		ŠVČ. M. MARIJOS BAŽNYČIA. PAKRUOJO RAJONO SAV., ROZALIMO SEN., ROZALIMO MSTL.		
GR.VADOVAS	J.VAITULEVIČIUS	UNIKALUS OBJEKTO KODAS 22186		ARCHITEKTŪRINIAI FOTOGRAMETRINIAI APMAVIMAI		
FOTOGRAMETRIJA	J.VAITULEVIČIUS	RŪSIO PLANAS		STADIJA	LAPAS	LAPU
ATLIKO	R.GAVIENAS	M 1:100		PPD	1	6
DATA	2022.09					




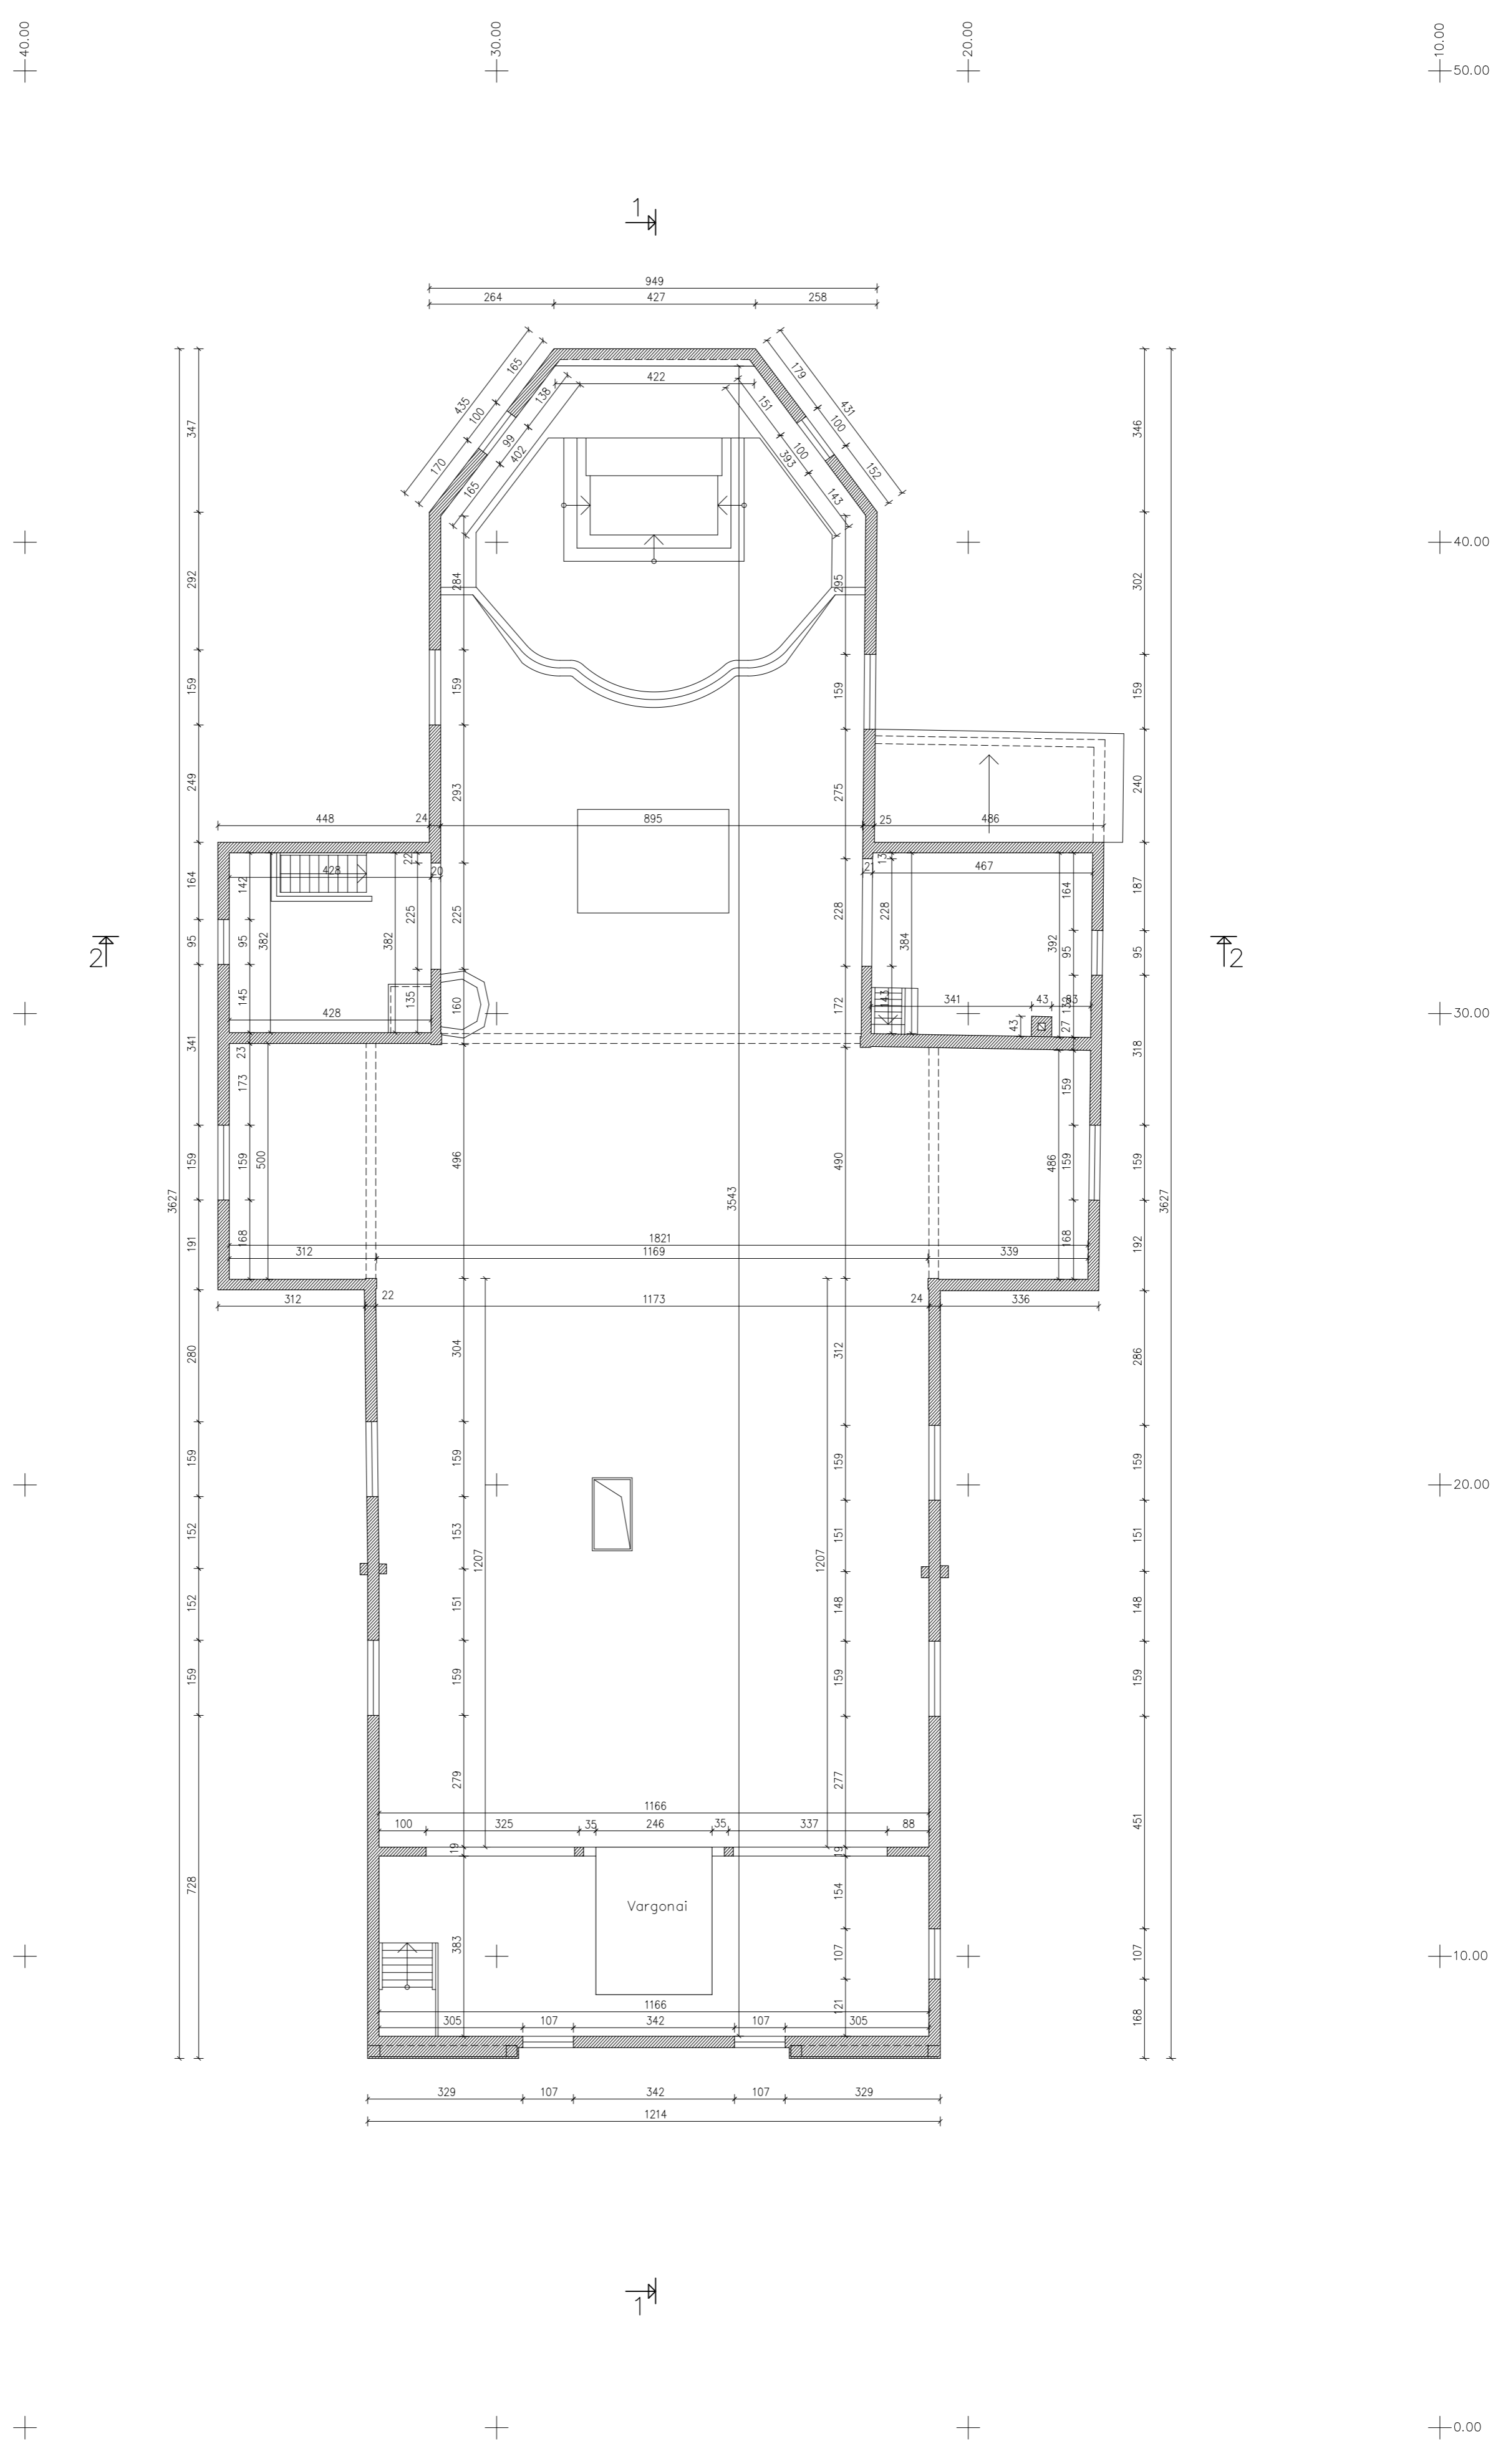


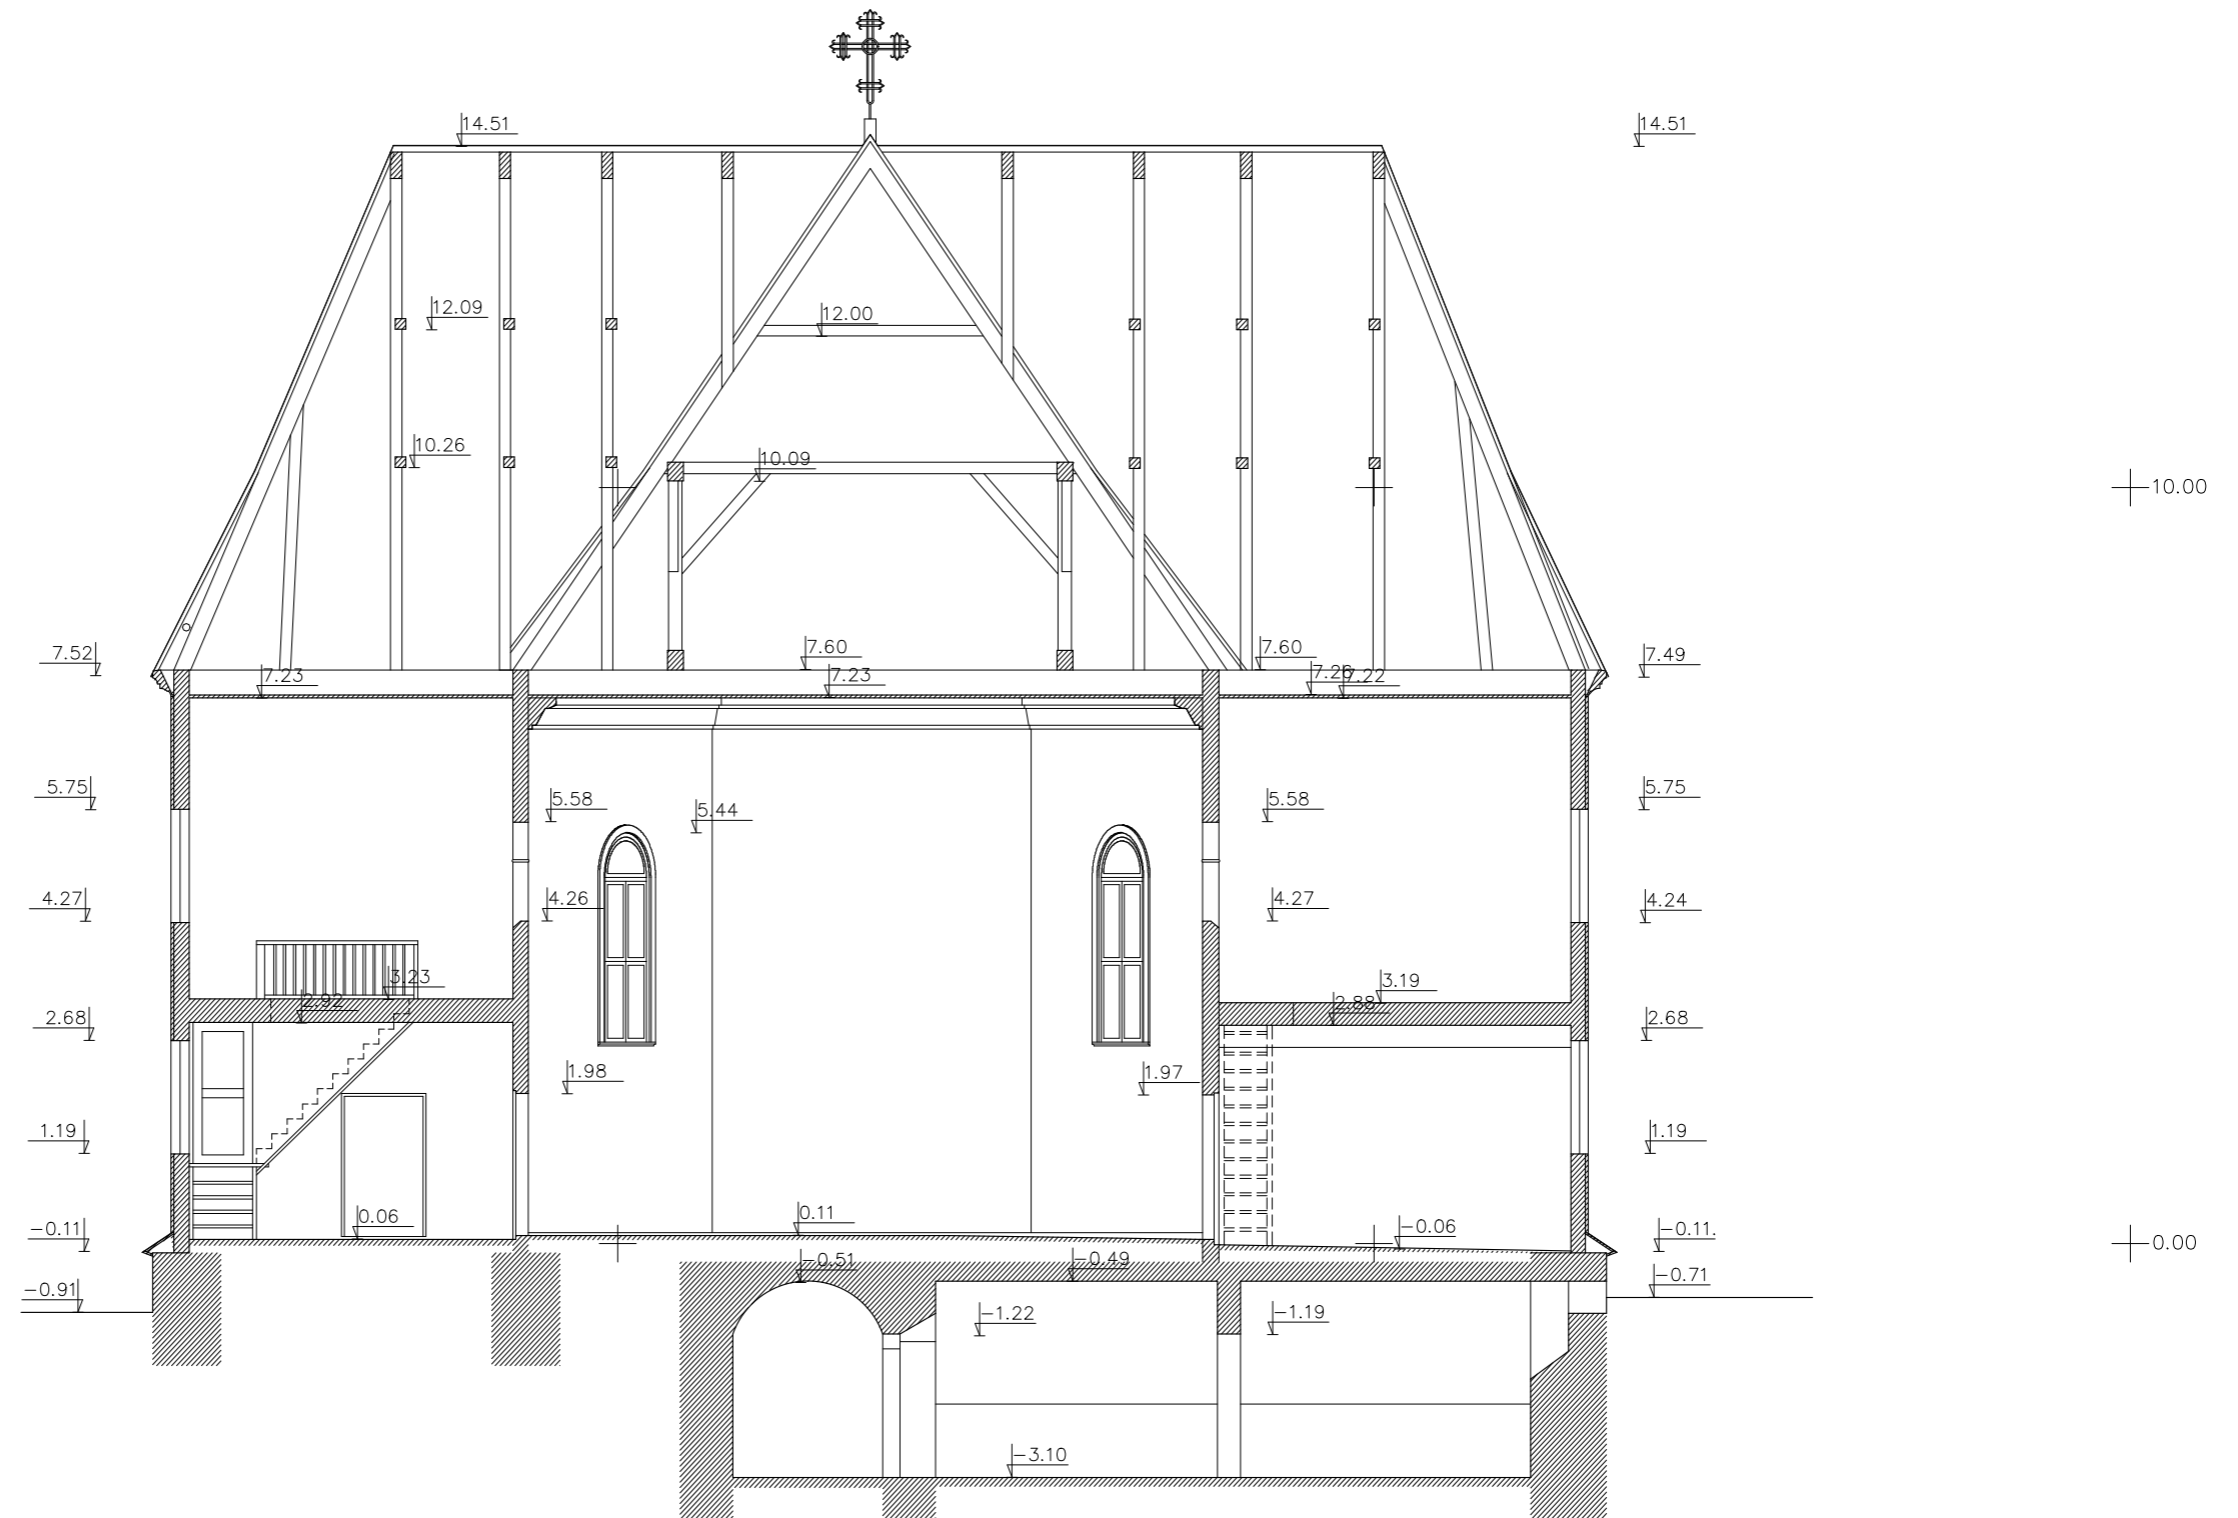
 <b>CAD&amp;F</b> PROJEKT SERVISAS		ARCHITEKTŪRINIAI FOTOGRAMETRINIAI APMAVIMAI		ŠVČ. M. MARIJOS BAŽNYČIA. PAKRUOJO RAJONO SAV., ROZALIMO SEN., ROZALIMO MSTL.		
GR.VADOVAS	J.VAITULEVIČIUS	UNIKALUS OBJEKTO KODAS 22186		ARCHITEKTŪRINIAI FOTOGRAMETRINIAI APMAVIMAI		
FOTOGRAMETRIJA	J.VAITULEVIČIUS	2A. PLANAS		M 1:100	STADIJA	LAPAS
ATLIKO	R.GAVIENAS	DATA		2022.09	PPD	LAPU
					3	6

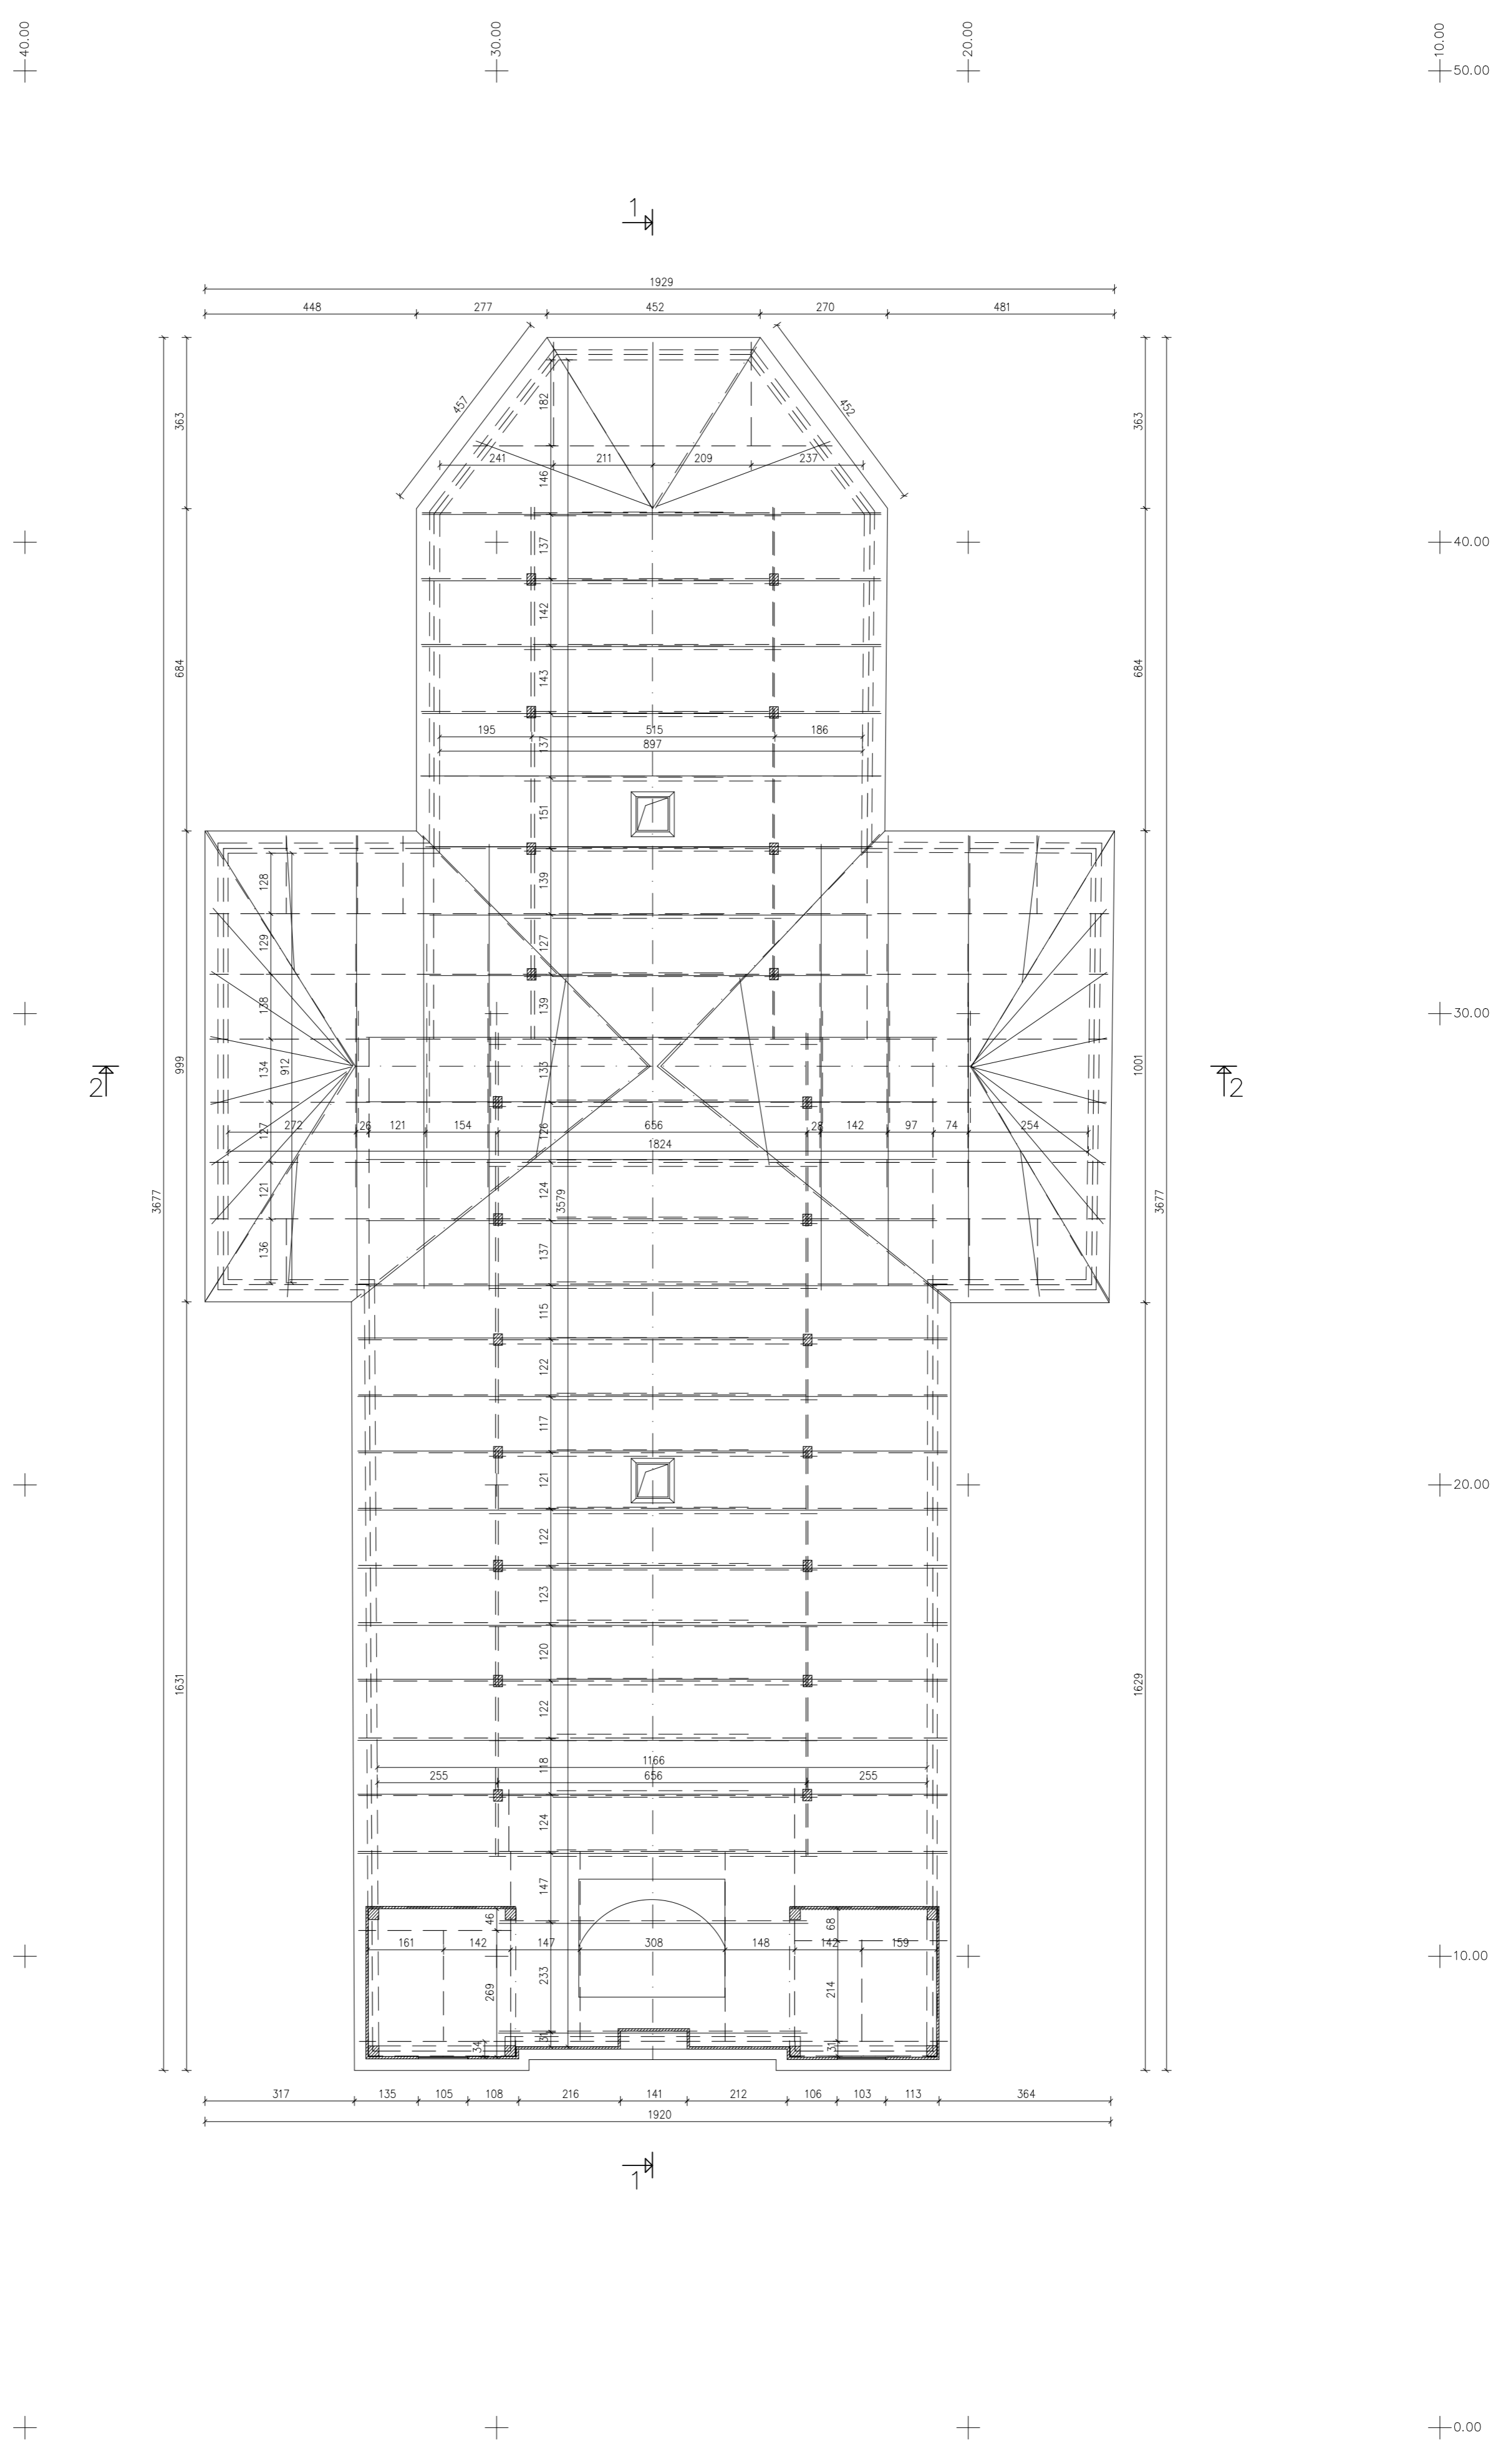


 <b>CAD&amp;F</b> PROJEKT SERVISAS		ARCHITEKTŪRINIAI FOTOGRAMETRINIAI APMATAVIMAI		ŠVČ. M. MARIJOS BAŽNYČIA. PAKRUOJO RAJONO SAV., ROZALIMO SEN., ROZALIMO MSTL.		
GR.VADOVAS	J.VAITULEVIČIUS	UNIKALUS OBJEKTO KODAS 22186		ARCHITEKTŪRINIAI FOTOGRAMETRINIAI APMATAVIMAI		
FOTOGRAMETRIJA	J.VAITULEVIČIUS	PASTOGĖS PLANAS		M 1:100	STADIJA	LAPAS
ATLIKO	R.GAVIENAS	PPD		4	LAPU	6
DATA	2022.09					

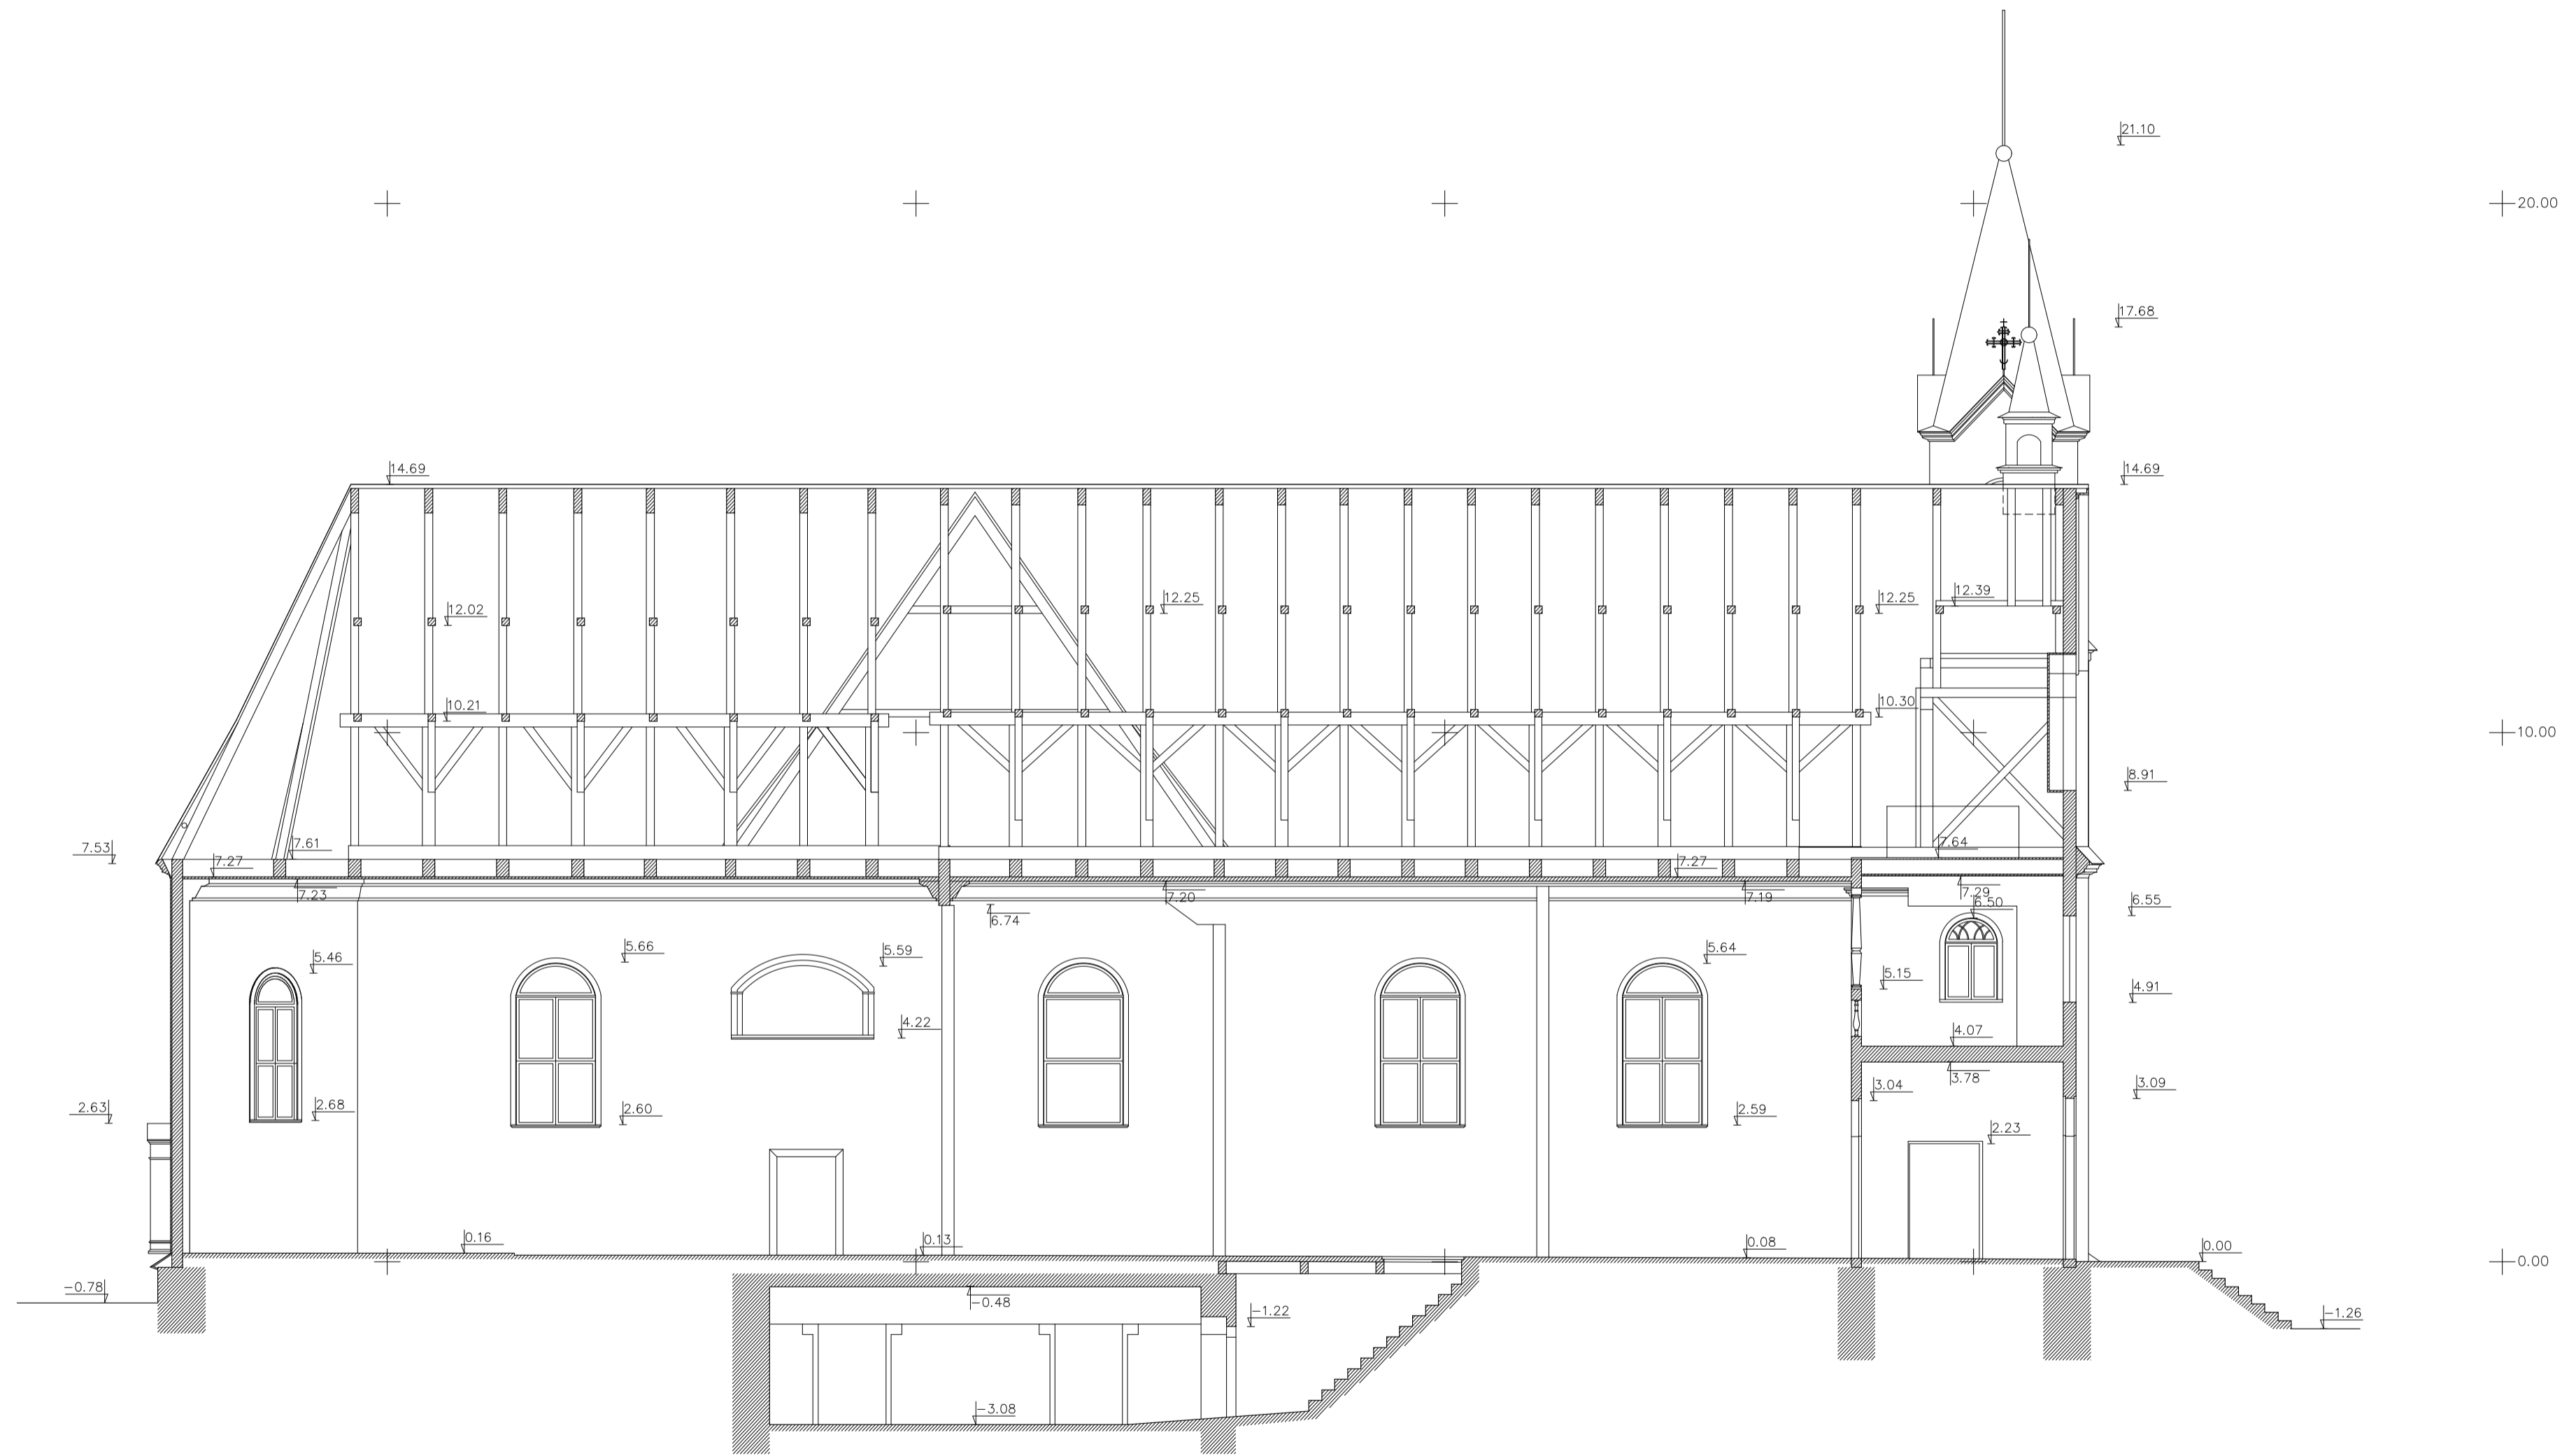

 <b>CAD&amp;F</b> PROJEKT SERVISAS		ARCHITEKTŪRINIAI FOTOGRAMETRINIAI APMAVIMAI	ŠVČ. M. MARIJOS BAŽNYČIA. PAKRUOJO RAJONO SAV., ROZALIMO SEN., ROZALIMO MSTL.		
GR.VADOVAS	J.VAITULEVIČIUS		UNIKALUS OBJEKTO KODAS 22186	ARCHITEKTŪRINIAI FOTOGRAMETRINIAI APMAVIMAI	
FOTOGRAMetriJA	J.VAITULEVIČIUS				
ATLIKO	R.GAVIENAS		PJŪVIS 1-1	M 1:100	STADIJA LAPAS LAPU PPD 5 6
DATA	2022.09				



		ARCHITEKTŪRINIAI FOTOGRAMETRINIAI APMATAVIMAI		ŠVČ. M. MARIJOS BAŽNYČIA. PAKRUOJO RAJONO SAV., ROZALIMO SEN., ROZALIMO MSTL.				
GR.VADOVAS	J.VAITULEVIČIUS	UNIKALUS OBJEKTO KODAS 22186		ARCHITEKTŪRINIAI FOTOGRAMETRINIAI APMATAVIMAI				
FOTOGRAMetriJA	J.VAITULEVIČIUS	PJŪVIS 2-2		M 1:100		STADIJA	LAPAS	LAPŪ
ATLIKO	R.GAVIENAS			PPD	6	6		
DATA	2022.09							