


Patalpų eksplikacija 2A		
Number	Patalpa	Plotas
2-02	Kabinetas	87 m <sup>2</sup>
2-04	Kabinetas	19 m <sup>2</sup>
2-07	Pag. patalpa	4 m <sup>2</sup>
2-08	Sandėliukas	9 m <sup>2</sup>
2-09	WC	Not Placed
2-10	WC	Not Placed
2-16	Kabinetas	19 m <sup>2</sup>
2-17	Pasitarimų kambarys	16 m <sup>2</sup>
2-18	Valgomasis	18 m <sup>2</sup>

Patalpų eksplikacija 2A		
Number	Patalpa	Plotas
2-19	WC	10 m <sup>2</sup>
2-20	WC	1 m <sup>2</sup>
2-21	WC	1 m <sup>2</sup>
2-22	WC	1 m <sup>2</sup>
2-23	WC	Not Placed
2-24	Valytojos pat.	3 m <sup>2</sup>
2-25	Dušas	5 m <sup>2</sup>
2-26	Koridorius	4 m <sup>2</sup>
		197 m <sup>2</sup>

Tarpaukščio planas		Objektas	
		Adminstracinis pastatas	
		Taikos 28a, Klaipėda	
Braižė	I. Mačiulis	Mastelis	1 : 100
		Lapas	A105

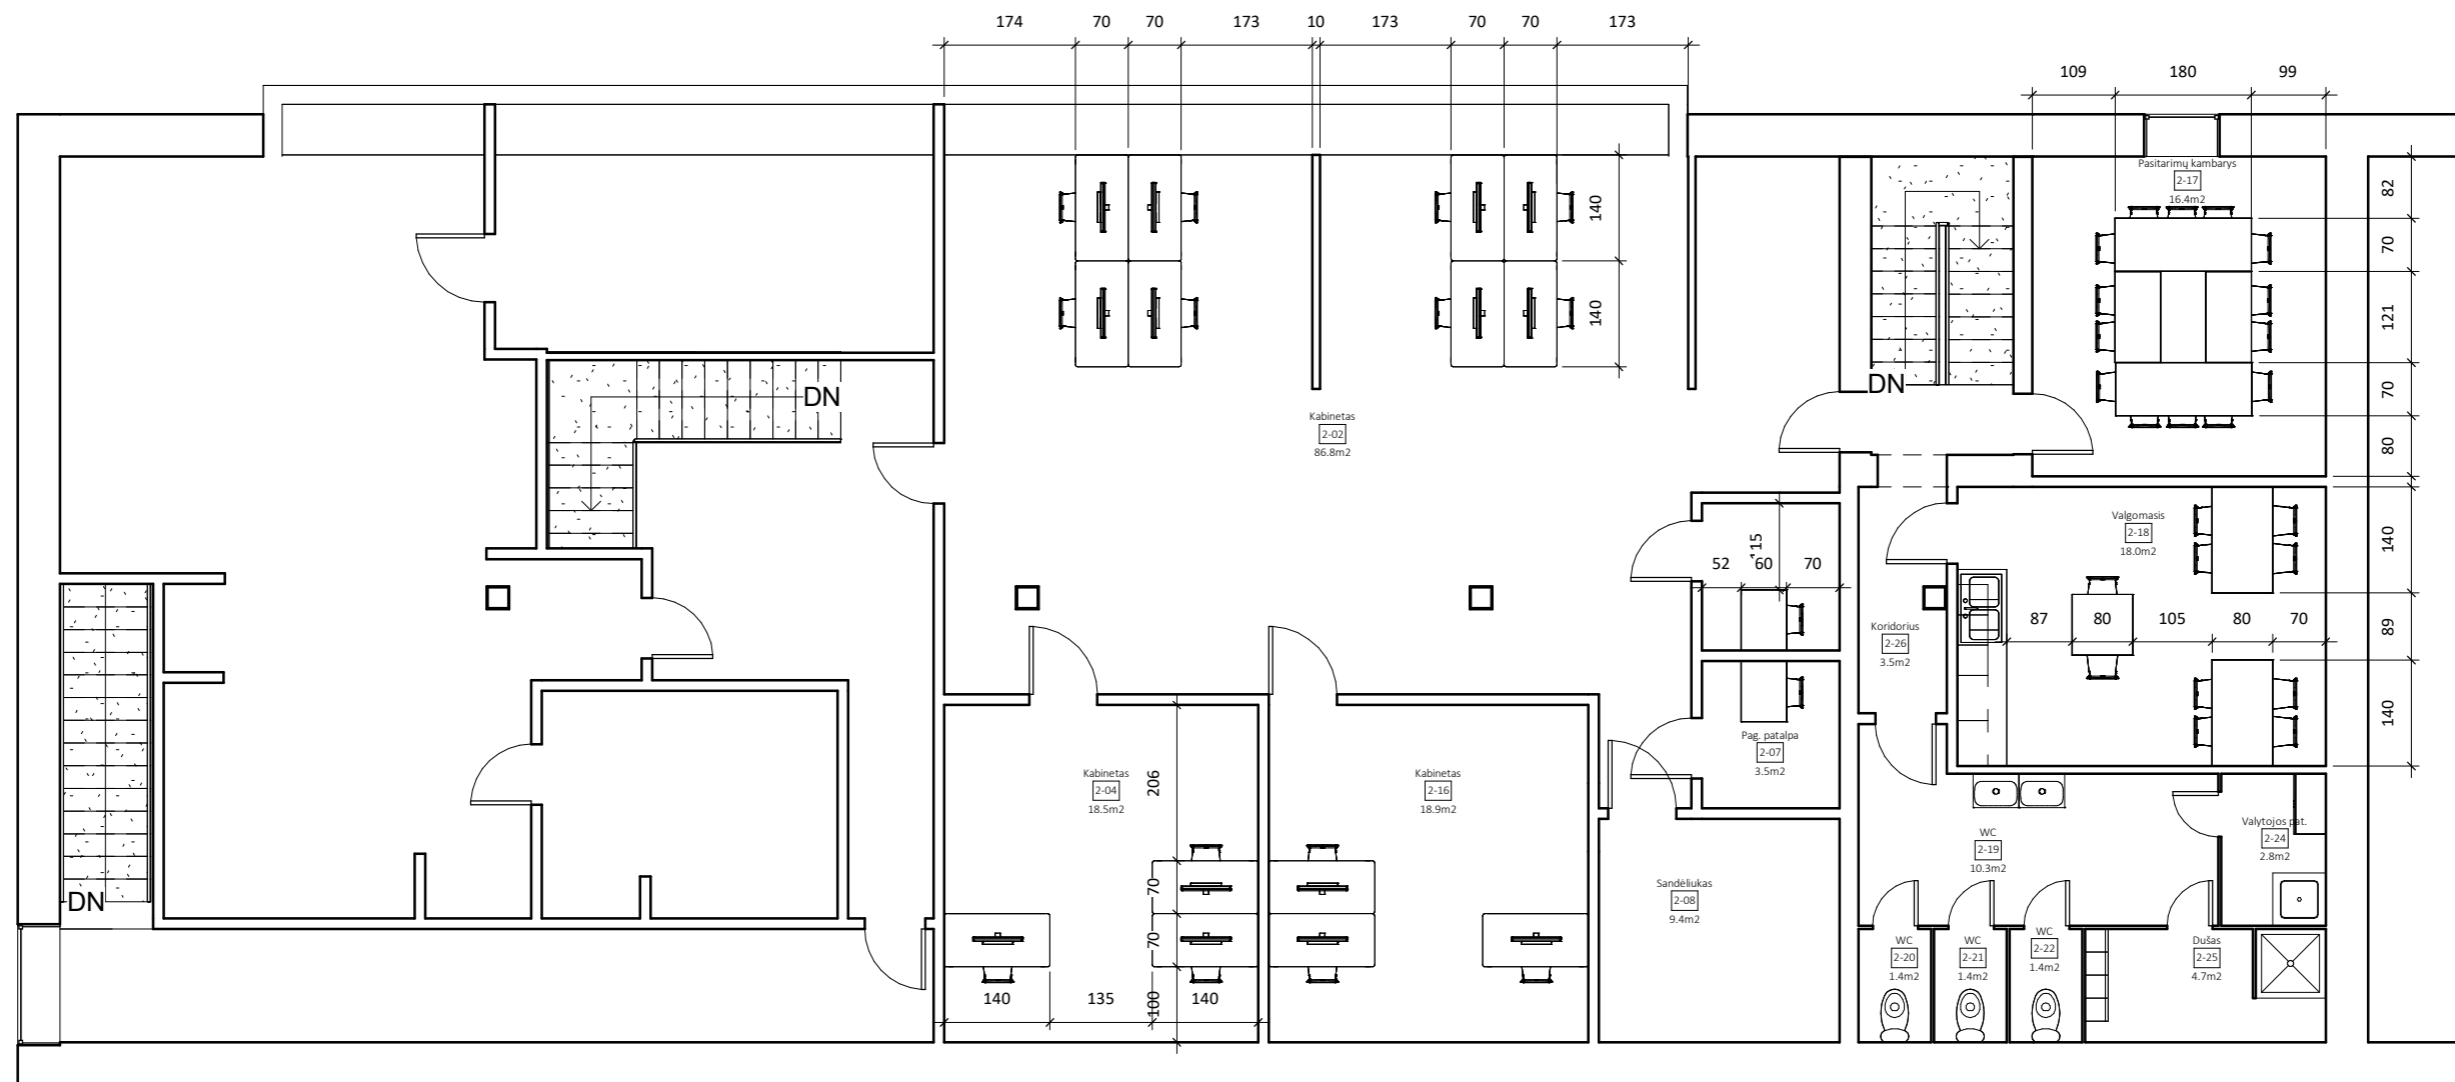

Patalpų eksplikacija 2A		
Number	Patalpa	Plotas
2-02	Kabinetas	87 m <sup>2</sup>
2-04	Kabinetas	19 m <sup>2</sup>
2-07	Pag. patalpa	4 m <sup>2</sup>
2-08	Sandėliukas	9 m <sup>2</sup>
2-09	WC	Not Placed
2-10	WC	Not Placed
2-16	Kabinetas	19 m <sup>2</sup>
2-17	Pasitarimų kambarys	16 m <sup>2</sup>
2-18	Valgomasis	18 m <sup>2</sup>

Patalpų eksplikacija 2A		
Number	Patalpa	Plotas
2-19	WC	10 m <sup>2</sup>
2-20	WC	1 m <sup>2</sup>
2-21	WC	1 m <sup>2</sup>
2-22	WC	1 m <sup>2</sup>
2-23	WC	Not Placed
2-24	Valytojos pat.	3 m <sup>2</sup>
2-25	Dušas	5 m <sup>2</sup>
2-26	Koridorius	4 m <sup>2</sup>
		197 m <sup>2</sup>

Tarpaukščio planas Matmenys		Objektas	
		Adminstracinis pastatas Taikos 28a, Klaipėda	
Braižė	I. Mačiulis	Mastelis	1 : 100
		Lapas	A106