Dokumentą elektroniniu parašu
pasirašė INETA MASILIŪNIENĖ
Data: 2024-05-14 11:01:40
Paskirtis: Kopija tikra
Vieta: VĮ Registrų Centras

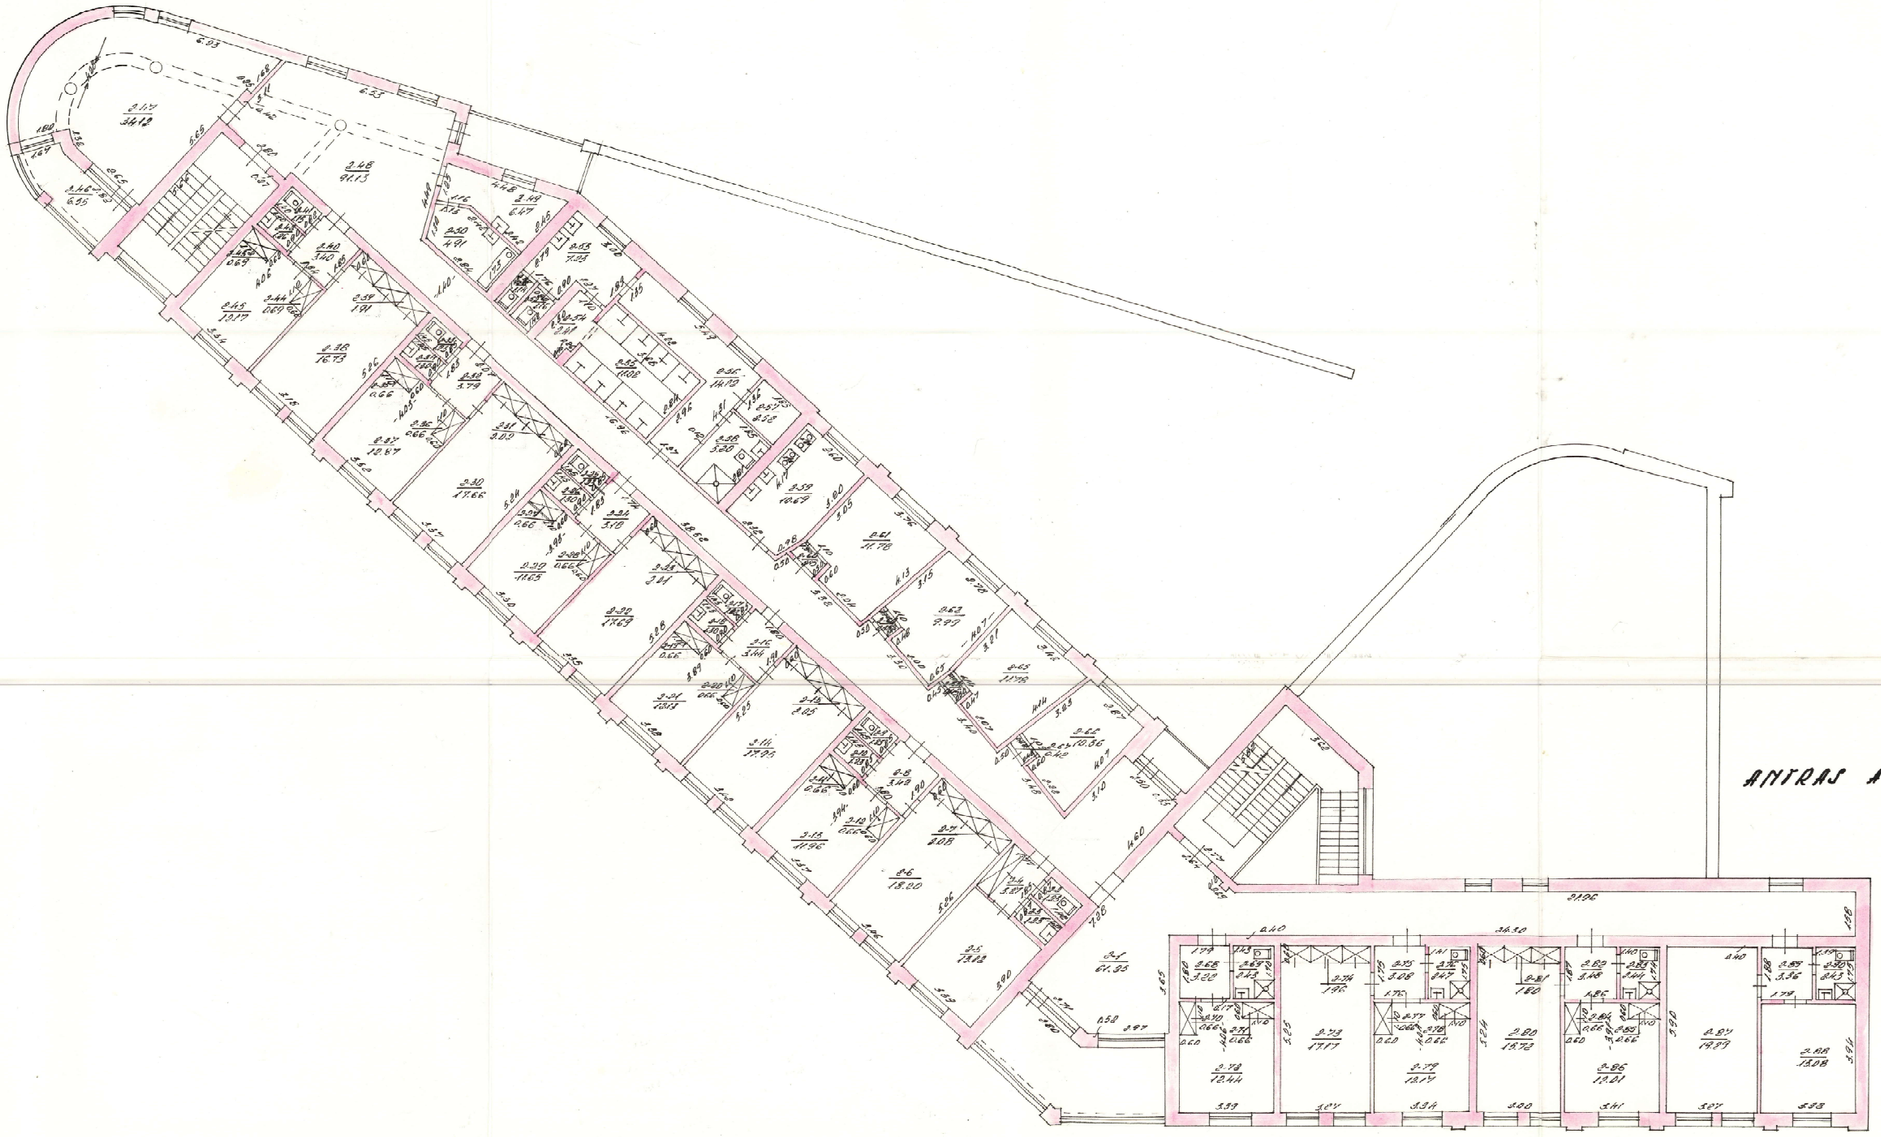

ŽEMĖS IR KITO NEKILNOJAMOJO TURTO KADASTRO IR REGISTRO VALSTYBĖS ĮMONĖ KLAIPĖDOS SKYRIUS

KLAIPĖDA, ARCHITEKTŲ 6 JURIOS G. 17 Nr.

Miestas	Kv.	Skl.	Raitis	Sodas
				Emilija Paulauskienė
	145		11 1/2	Regina Juodienė
Mr. 100	8	06	18	

GAMYBINĖ GRUPĖ Nr. 5 Data 1994 m. — d.