

PROJEKTO PAVADINIMAS

**MOKSLO PASKIRTIES
(VISUOMENINIŲ PASTATŲ GRUPĖS)
PASTATO MOKYKLOS G. 1
BUKIŠKIO K., AVIŽIENIŲ SEN.,
VILNIAUS R. SAV.
REKONSTRAVIMO PROJEKTAS**

OBJEKTO ADRESAS

**Mokyklos g.1, Bukiškio k., Avižienių
sen., Vilniaus r.sav.**

STATYTOJAS


**BUKIŠKIO PROGIMNAZIJA,
a.k. 306139262**

STATINIO KATEGORIJA

YPATINGAS

PROJEKTO ETAPAS

**PROJEKTINIŲ PASIŪLYMŲ
IŠTRAUKA**

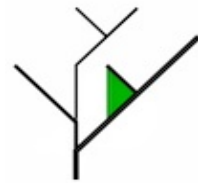

UAB FlexiForma

i.k. 303058595,
Vingio g. 7, Juodšiliai, Vilniaus r. sav.
Tel. +370 698 88129,
+370 686 25447
biuras@flexiforma.lt

ĮMONĖS DIREKTORIUS

LINAS SAVIČIUS
tel. 869888129

PROJEKTO VADOVAS

REGINA SAVIČIENĖ
tel. 8686 25447
LR AM nr A1142
NKPA nr 1541

PROJEKTO AUTORĖS


**REGINA SAVIČIENĖ
RASA ŠIMATONYTĖ-GUMBIENĖ**

PROJEKTO NUMERIS

FLX 267-2024

PROJEKTO PARENGIMO METAI

2024

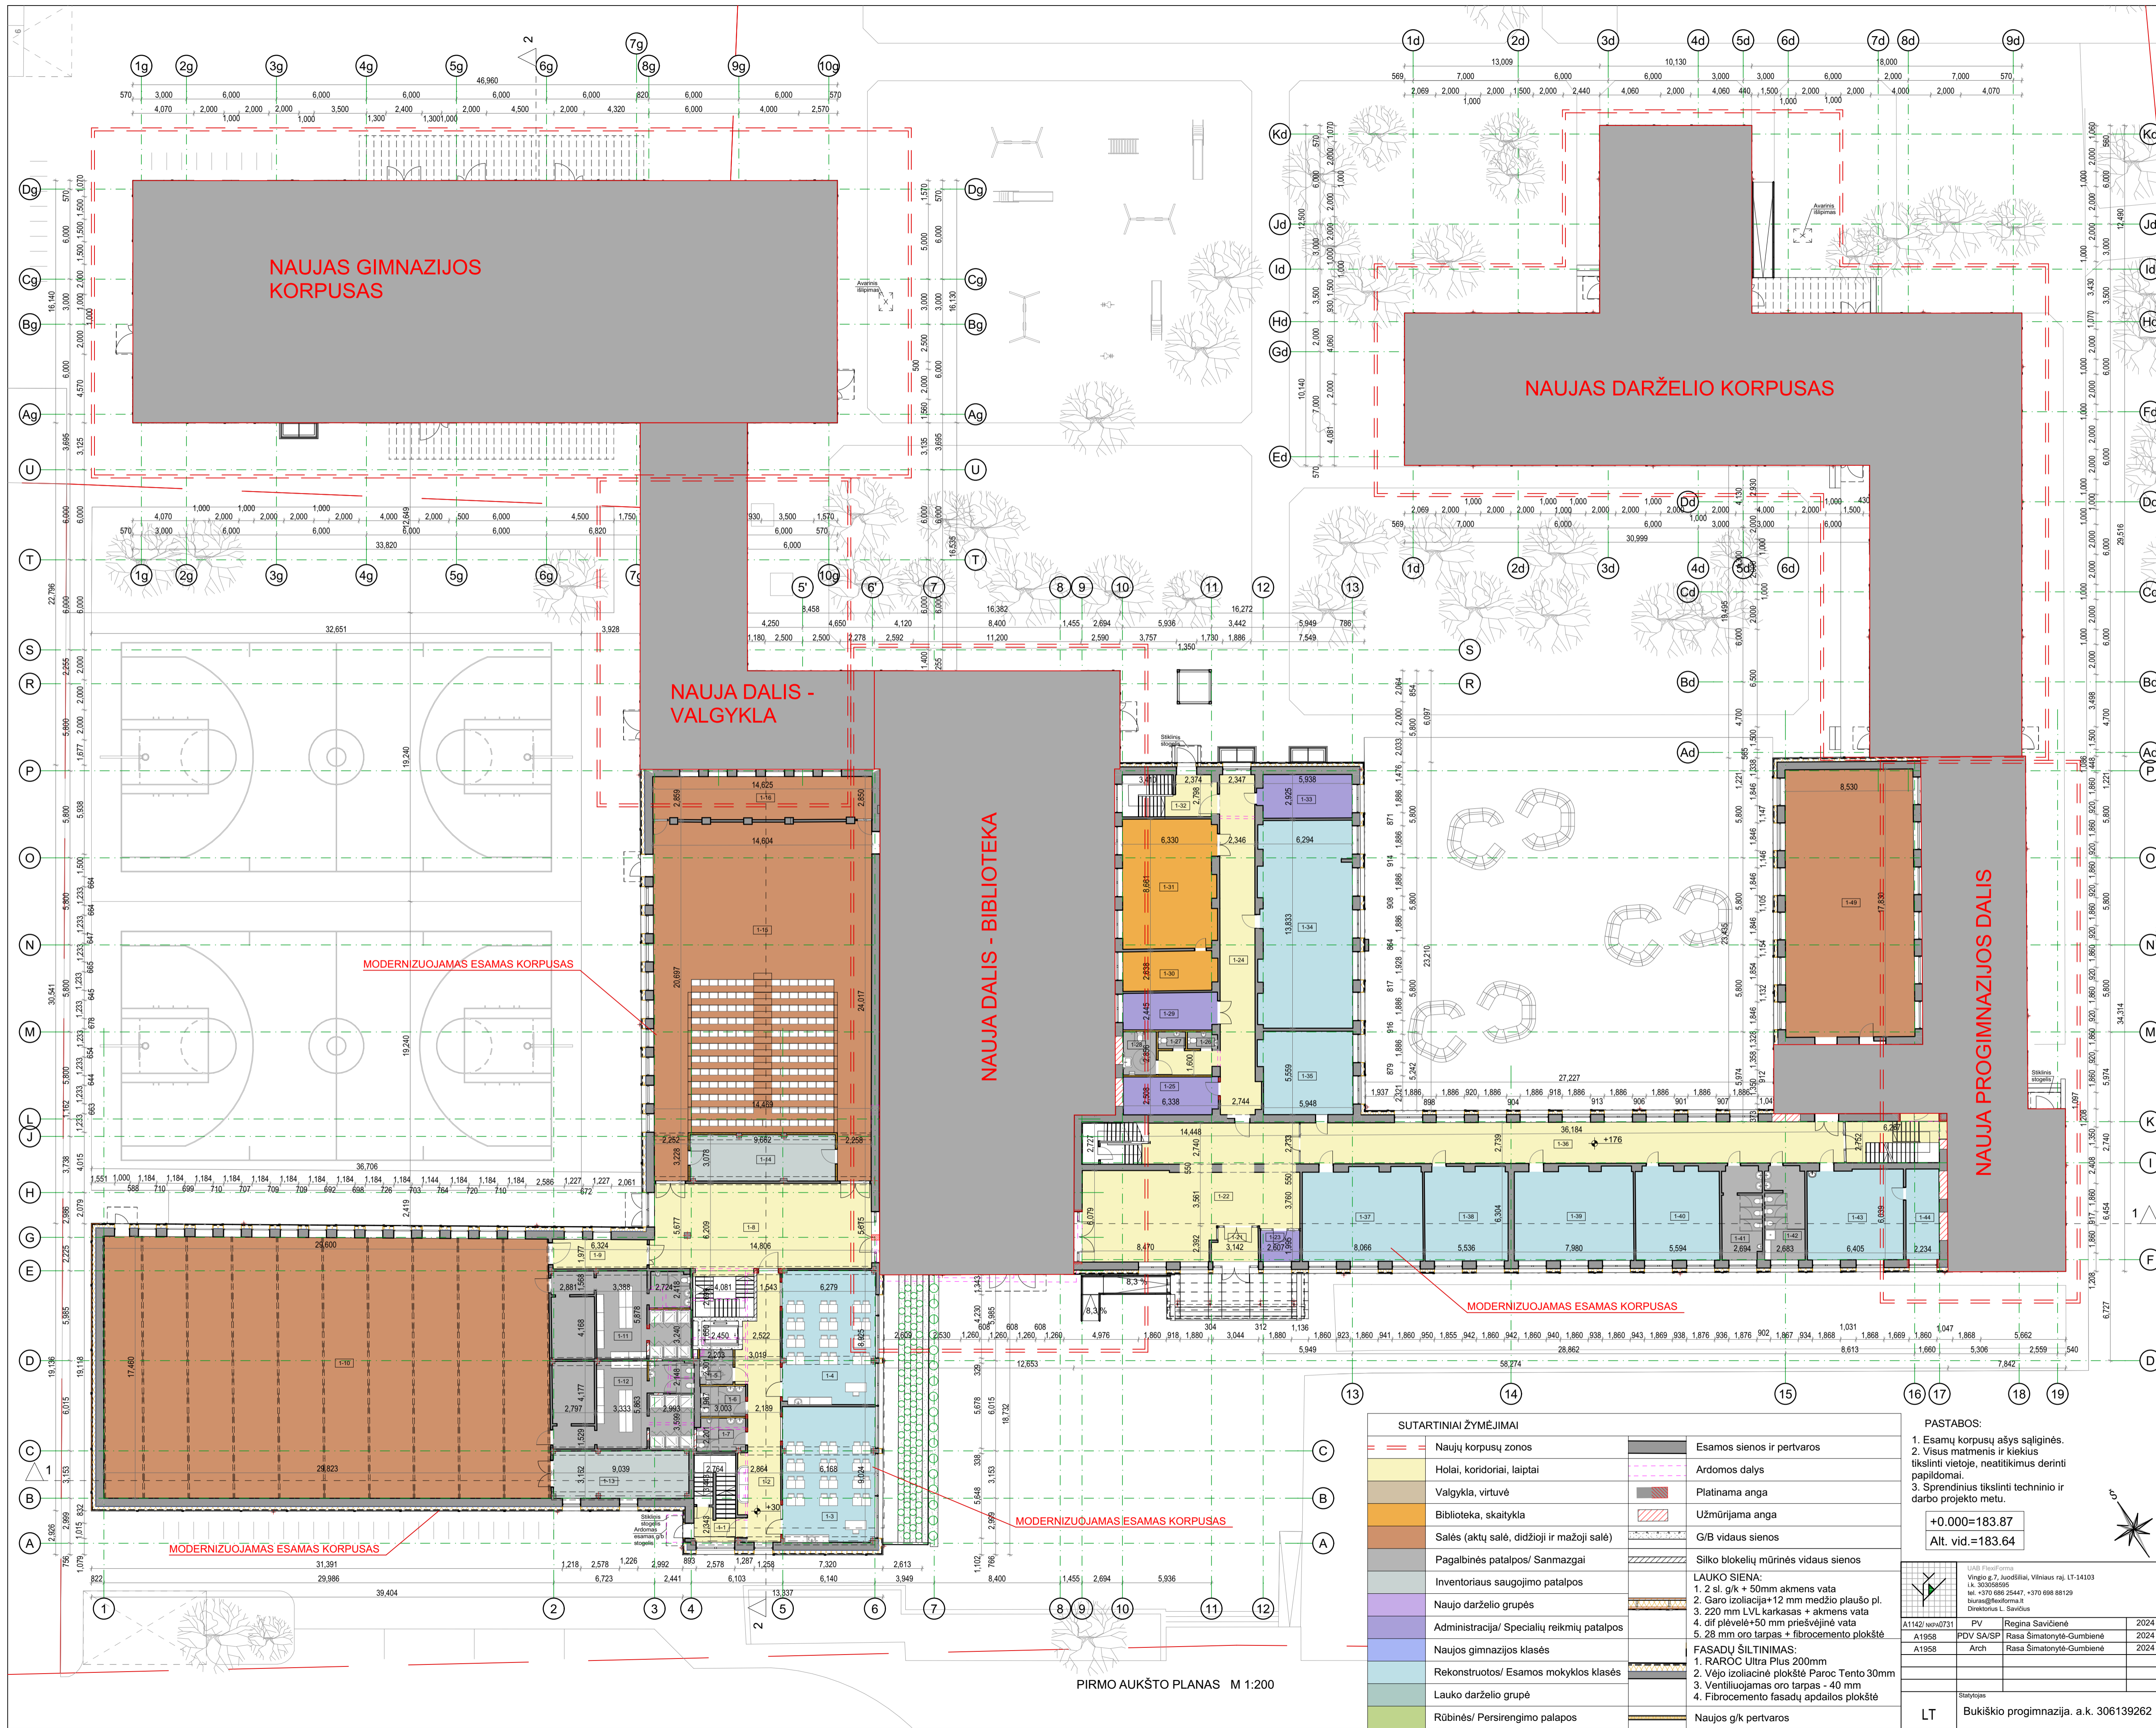

PIRMO AUKŠTO PLANAS M 1:200

I aukšto patalpų ekspliciacija		
Pat. Nr.	Pavadinimas	Plotas
1-1	Laiptinė	6.49
1-2	Koridorius	42.61
1-3	Klasė	55.48
1-4	Klasė	55.43
1-5	WC ŽN	5.06
1-6	WC	5.91
1-7	WC	6.97
1-8	Laiptinė	86.26
1-9	Koridorius	12.57
1-10	Didžioji salė	516.55
1-11	Persirengimo pat.	52.07
1-12	Persirengimo pat.	53.17
1-13	Treniruoklių salė	28.28
1-14	Inventoriaus pat.	29.46
1-15	Aktų salė	316.33
1-16	Užkulisiai	41.49
1-17	Biblioteka	120.10
1-18	WC	2.49
1-19	WC	2.80
1-20	Holas	447.68
1-21	Tambūras	7.58
1-22	Holas	106.06
1-23	Sargų kab.	5.35
1-24	Koridorius	60.00
1-25	Nusiramino kamb.	15.78
1-26	WC	2.14
1-27	WC	1.99
1-28	WC ŽN	6.27
1-29	Susitikimų kambarys	15.40
1-30	Biblioteka	16.29
1-31	Biblioteka	53.44
1-32	Laiptinė	9.07
1-33	Ūkio pavuotojo kab.	17.75
1-34	Gamtos mokslų kabinetas	85.56
1-35	Klasė	34.27
1-36	Koridorius	99.31
1-37	Klasė	49.69
1-38	Klasė	34.56
1-39	Klasė	49.08
1-40	Klasė	34.28
1-41	WC	16.36
1-42	WC/ Valytojos/o pat.	16.42
1-43	Klasė	38.80
1-44	Poilsio zona	13.41
1-45	Koridorius	9.47
1-46	Persirengimo zona	4.60
1-47	Persirengimo zona	4.61
1-48	Inventoriaus pat.	13.83
1-49	Mažoji salė	153.43
1-50	Laiptinė	30.86
1-51	Klasė	54.43
1-52	Koridorius	39.14
1-53	Klasė (tekstilė)	56.92
1-54	Klasė (elektronika)	52.75
1-D-1	Holas	62.16
1-D-2	Koridorius	35.78
1-D-3	Laiptinė	18.06
1-D-4	Sensorinė pat.	7.51
1-D-5	Grupė	67.71
1-D-6	Rūbinė	9.14
1-D-7	WC	9.64
1-D-8	Rūbinė	9.14
1-D-9	WC	9.64
1-D-10	Grupė	68.49
1-D-11	Kabinetas	10.22
1-D-12	WC ŽN	8.48
1-D-13	Valytojos pat.	2.18
1-D-14	Koridorius	34.01
1-D-15	Laiptinė	7.40
1-D-16	Grupė	67.94
1-D-17	Rūbinė	9.04
1-D-18	WC	9.64
1-D-19	Rūbinė	9.04
1-D-20	WC	9.64
1-D-21	Grupė	67.56
1-D-22	Rūbinė	21.28
1-D-23	WC	10.20
1-D-24	Grupė (lauko darželio)	61.17
1-G-1	Holas	105.11
1-G-2	Laiptinė	8.13
1-G-3	Klasė	54.08
1-G-4	Kabinetas	13.59
1-G-5	Laiptinė	7.18
1-G-6	Klasė	55.96
1-G-7	Valytojos/o pat.	3.01
1-G-8	Sargų kab.	6.28
1-G-9	WC ŽN	5.06
1-G-10	WC	2.53
1-G-11	WC	2.53
1-G-12	Valgyklos salė	444.19
1-G-13	WC	5.72
1-G-14	WC	6.79
1-G-15	Personalo pat.	11.22
1-G-16	Dušas	3.07
1-G-17	WC	1.81
1-G-18	Virtuvė	105.24
1-G-19	Maisto tiekimas	22.52
		4,585.19 m²

SUTARTINIAI ŽYMĖJIMAI	
	Naujų korpusų zonos
	Holai, koridoriai, laiptai
	Valgykla, virtuvė
	Biblioteka, skaitykla
	Salės (aktų salė, didžioji ir mažoji salė)
	Pagalbinės patalpos/ Sanmazgai
	Inventoriaus saugojimo patalpos
	Naujo darželio grupės
	Administracija/ Specialių reikmių patalpos
	Naujos gimnazijos klasės
	Rekonstruotos/ Esamos mokyklos klasės
	Lauko darželio grupė
	Rūbinės/ Persirengimo palapos
	Esamos sienos ir pertvaros
	Ardomos dalys
	Platinama anga
	Užmūrijama anga
	G/B vidaus sienos
	Silko blokelių mūrinės vidaus sienos

PASTABOS:
 1. Esamų korpusų ašys sąlyginės.
 2. Visus matmenis ir kiekius tikslinti vietoje, neatitikimus derinti papildomai.
 3. Sprendinius tikslinti techninio ir darbo projekto metu.



+0.000=183.87
 Alt. vid.=183.87

UAB "FloorForma"
 Vingo g.7, Juodšilai, Vilniaus raj. LT-14103
 tel. +370 686 25447, +370 698 88129
 buaras@floorforma.lt
 Ovektorius: S. Šaučiulis

A1142/rev0731	PNV	Ręgina Savičiūtė	2024
A1958	PDV SA/SP	Rasa Šmatonytė-Gumbienė	2024
A1958	Arch	Rasa Šmatonytė-Gumbienė	2024

Statybinis projektas

Savitojo projekto pavadinimas		Mokslų mokyklos (visuomeninių pastatų grupės) pastato Mokyklos g. 1 Bukiškių k., Avizienių sen., Vilniaus r.sav. REKONSTRAVIMO PROJEKTAS
Savitojo numeris ir pavidimas		Mokslų mokyklos pastatas (8.2)
Dokumentų pavadinimas		Pirmo aukšto planas M1:200
LT	Bukiškio progimnazija, a.k. 306139262	FLX 267-2024-PP-SA-BR-02
	Lapų	01
	Lapų	01

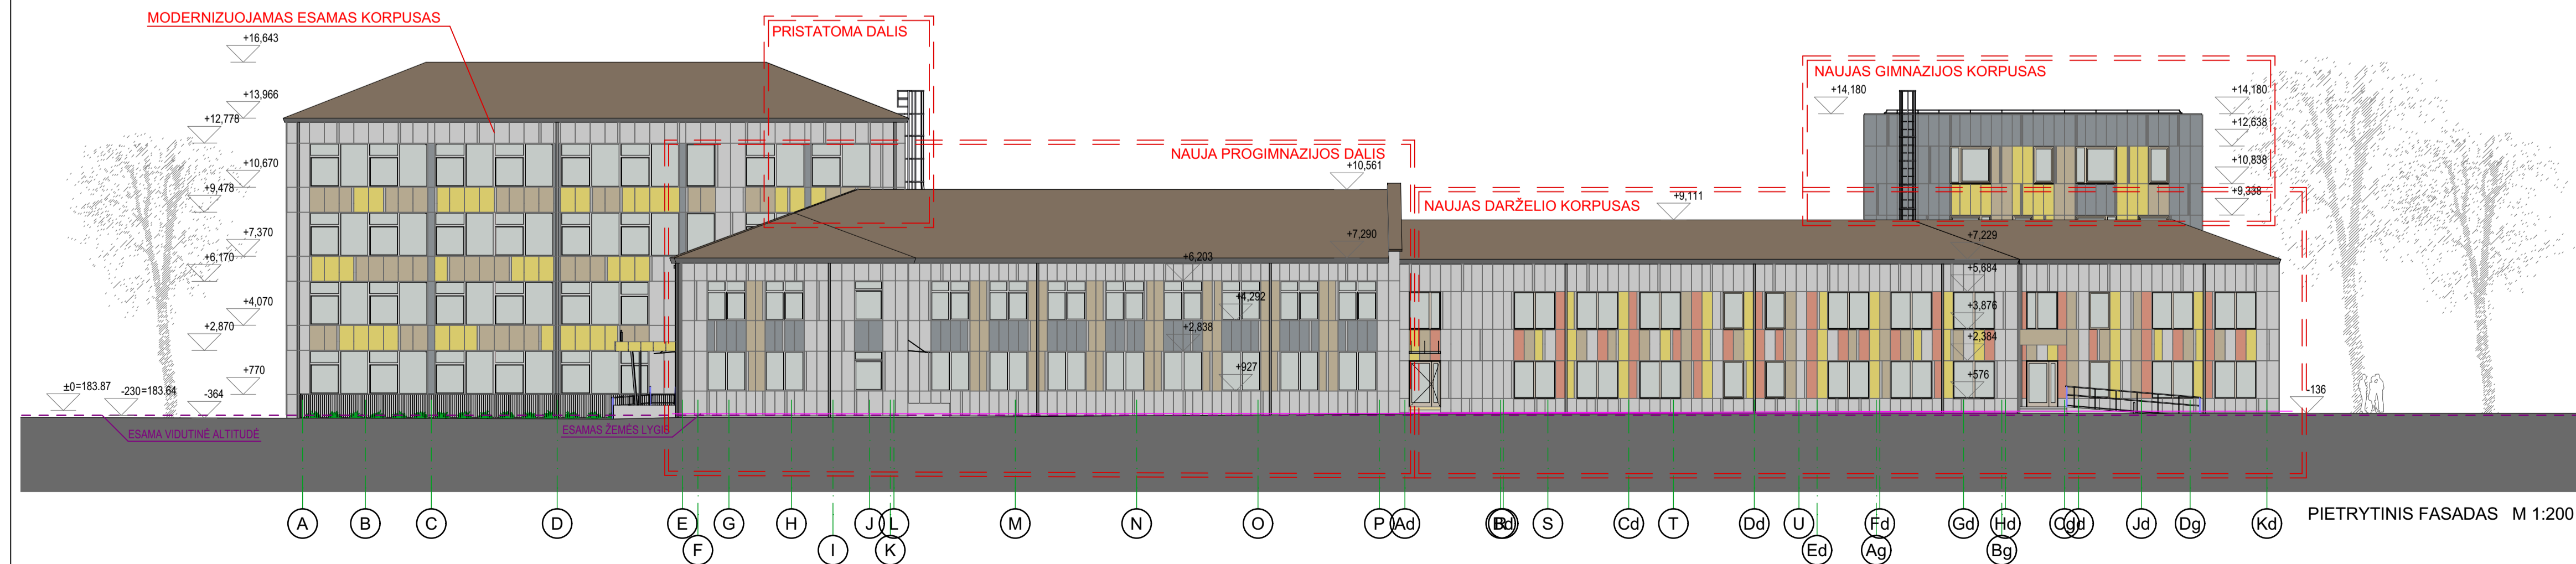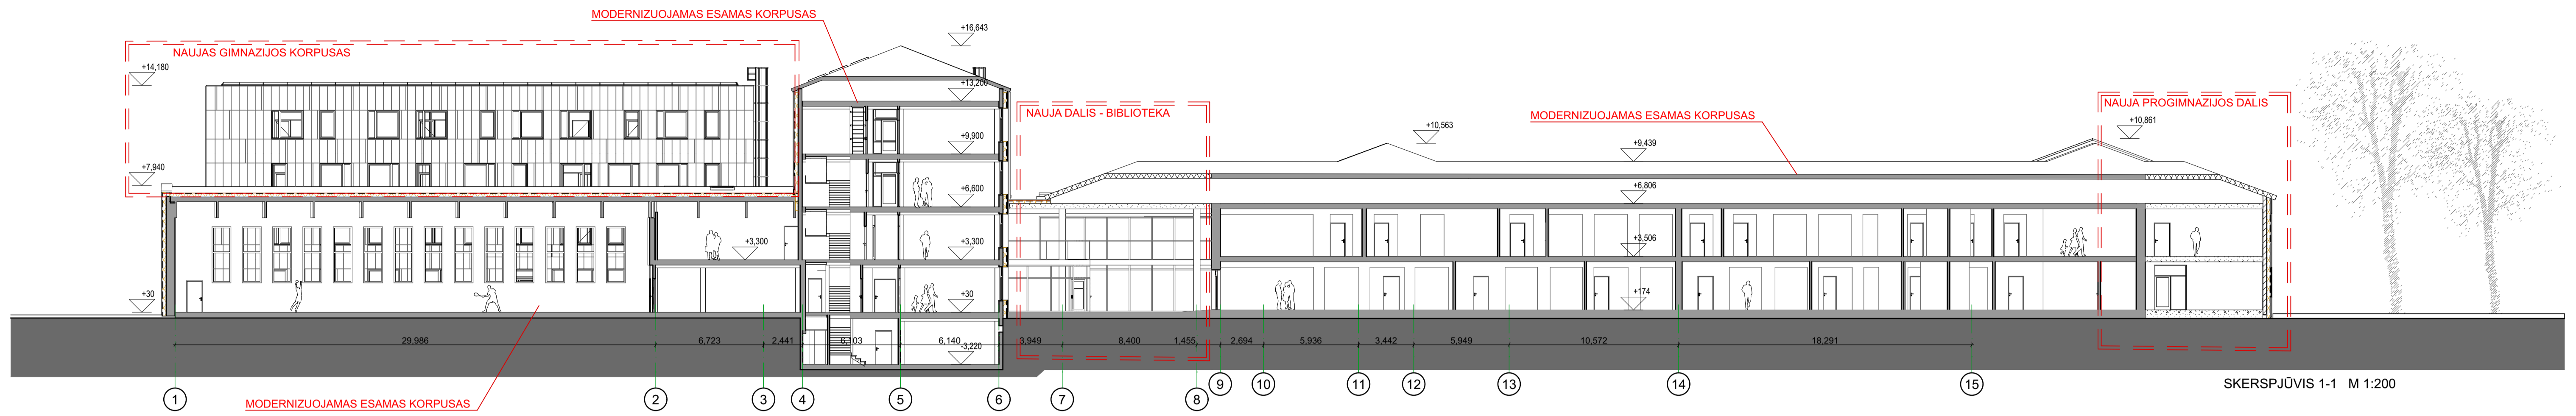

PASTABOS:
 1. Esamų korpusų ašis sąlyginė.
 2. Visus matmenis ir kiekius tikslinti vietoje, neatitikimus derinti papildomai.
 3. Sprendinius tikslinti techninio ir darbo projekto metu.

+0.000=183.87
Alt. vid.=183.64

SUTARTINIAI ŽYMĖJIMAI	
[Symbol]	Fibrocemento plokštė (Equitone TE 10)
[Symbol]	Fibrocemento plokštė (Equitone TE 20)
[Symbol]	Fibrocemento plokštė (Equitone TE 60)
[Symbol]	Fibrocemento plokštė (Equitone TE 40)
[Symbol]	Fibrocemento plokštė (Equitone TE 30)
[Symbol]	Vertikalūs skardos elementai (šviesūs)
[Symbol]	Vertikalūs skardos elementai (tamsūs)
[Symbol]	Esamos/naujas bangautos skardos stogas
[Symbol]	Esamos sienos ir pertvaros
[Symbol]	LAUKO SIENA:
[Symbol]	1. 2 sl. g/k + 50mm akmens vata
[Symbol]	2. Garo izoliacija+12 mm medžio plaušo pl.
[Symbol]	3. 220 mm LVL karkasas + akmens vata
[Symbol]	4. dif plėvelė+50 mm priešvėjinė vata
[Symbol]	5. 28 mm oro tarpas + fibrocemento plokštė
[Symbol]	FASADŲ ŠILTINIMAS:
[Symbol]	1. PAROC Ultra Plus 200mm
[Symbol]	2. Vėjo izoliacinė plokštė Paroc Tento 30mm
[Symbol]	3. Ventiliuojamas oro tarpas - 40 mm
[Symbol]	4. Fibrocemento fasadų apdailos plokštė

Mokslų paskirties (visuomeninių pastatų grupės) pastato Mokyklos g. 1 Bukiškių k., Avižienių sen., Vilniaus r.sav. REKONSTRAVIMO PROJEKTAS	
Statinio projekto pavadinimas	Mokslų paskirties pastatas (8.2)
Dokumento pavadinimas	Skerspjūvis 1-1 M 1:200 Pietvakarinis ir pietrytinis fasadai M 1:200
Laida	O
Lapas	01
Lapų	01

UAB ProjektForma	
Vingio g.7, Juodšilai, Vilniaus raj. LT-14103	IA 30309699
tel. +370 686 25447, +370 698 88129	biuras@projektforma.lt
direktorius: Savickas	
A1142/vev-0731	PN Regina Savickienė 2024
A1958	PDV SA/SP Rasa Šmatonytė-Gumbienė 2024
A1958	Arch Rasa Šmatonytė-Gumbienė 2024
Statybos	
LT	Bukiškio progimnazija. a.k. 306139262