Valstybės įmonės Registrų centro Ulmos filialas

REGISTRŲ CENTRAS	Ličencijos Nr.G-734-(623), išduota 2008-08-27		
Parengė	V., parašas	Patikrino	Data
Registratorė	D.Matvinskevičienė		2018-04-26
Plano autoko plotas	1:200		A.V.

Vilniaus sav. Visagino m.
Pavasario g. 7

Sudėtinis pagal 2018-04-26	Pastato pažymėjimas
Kadastrinių matavimų duomenis	plane UCąp

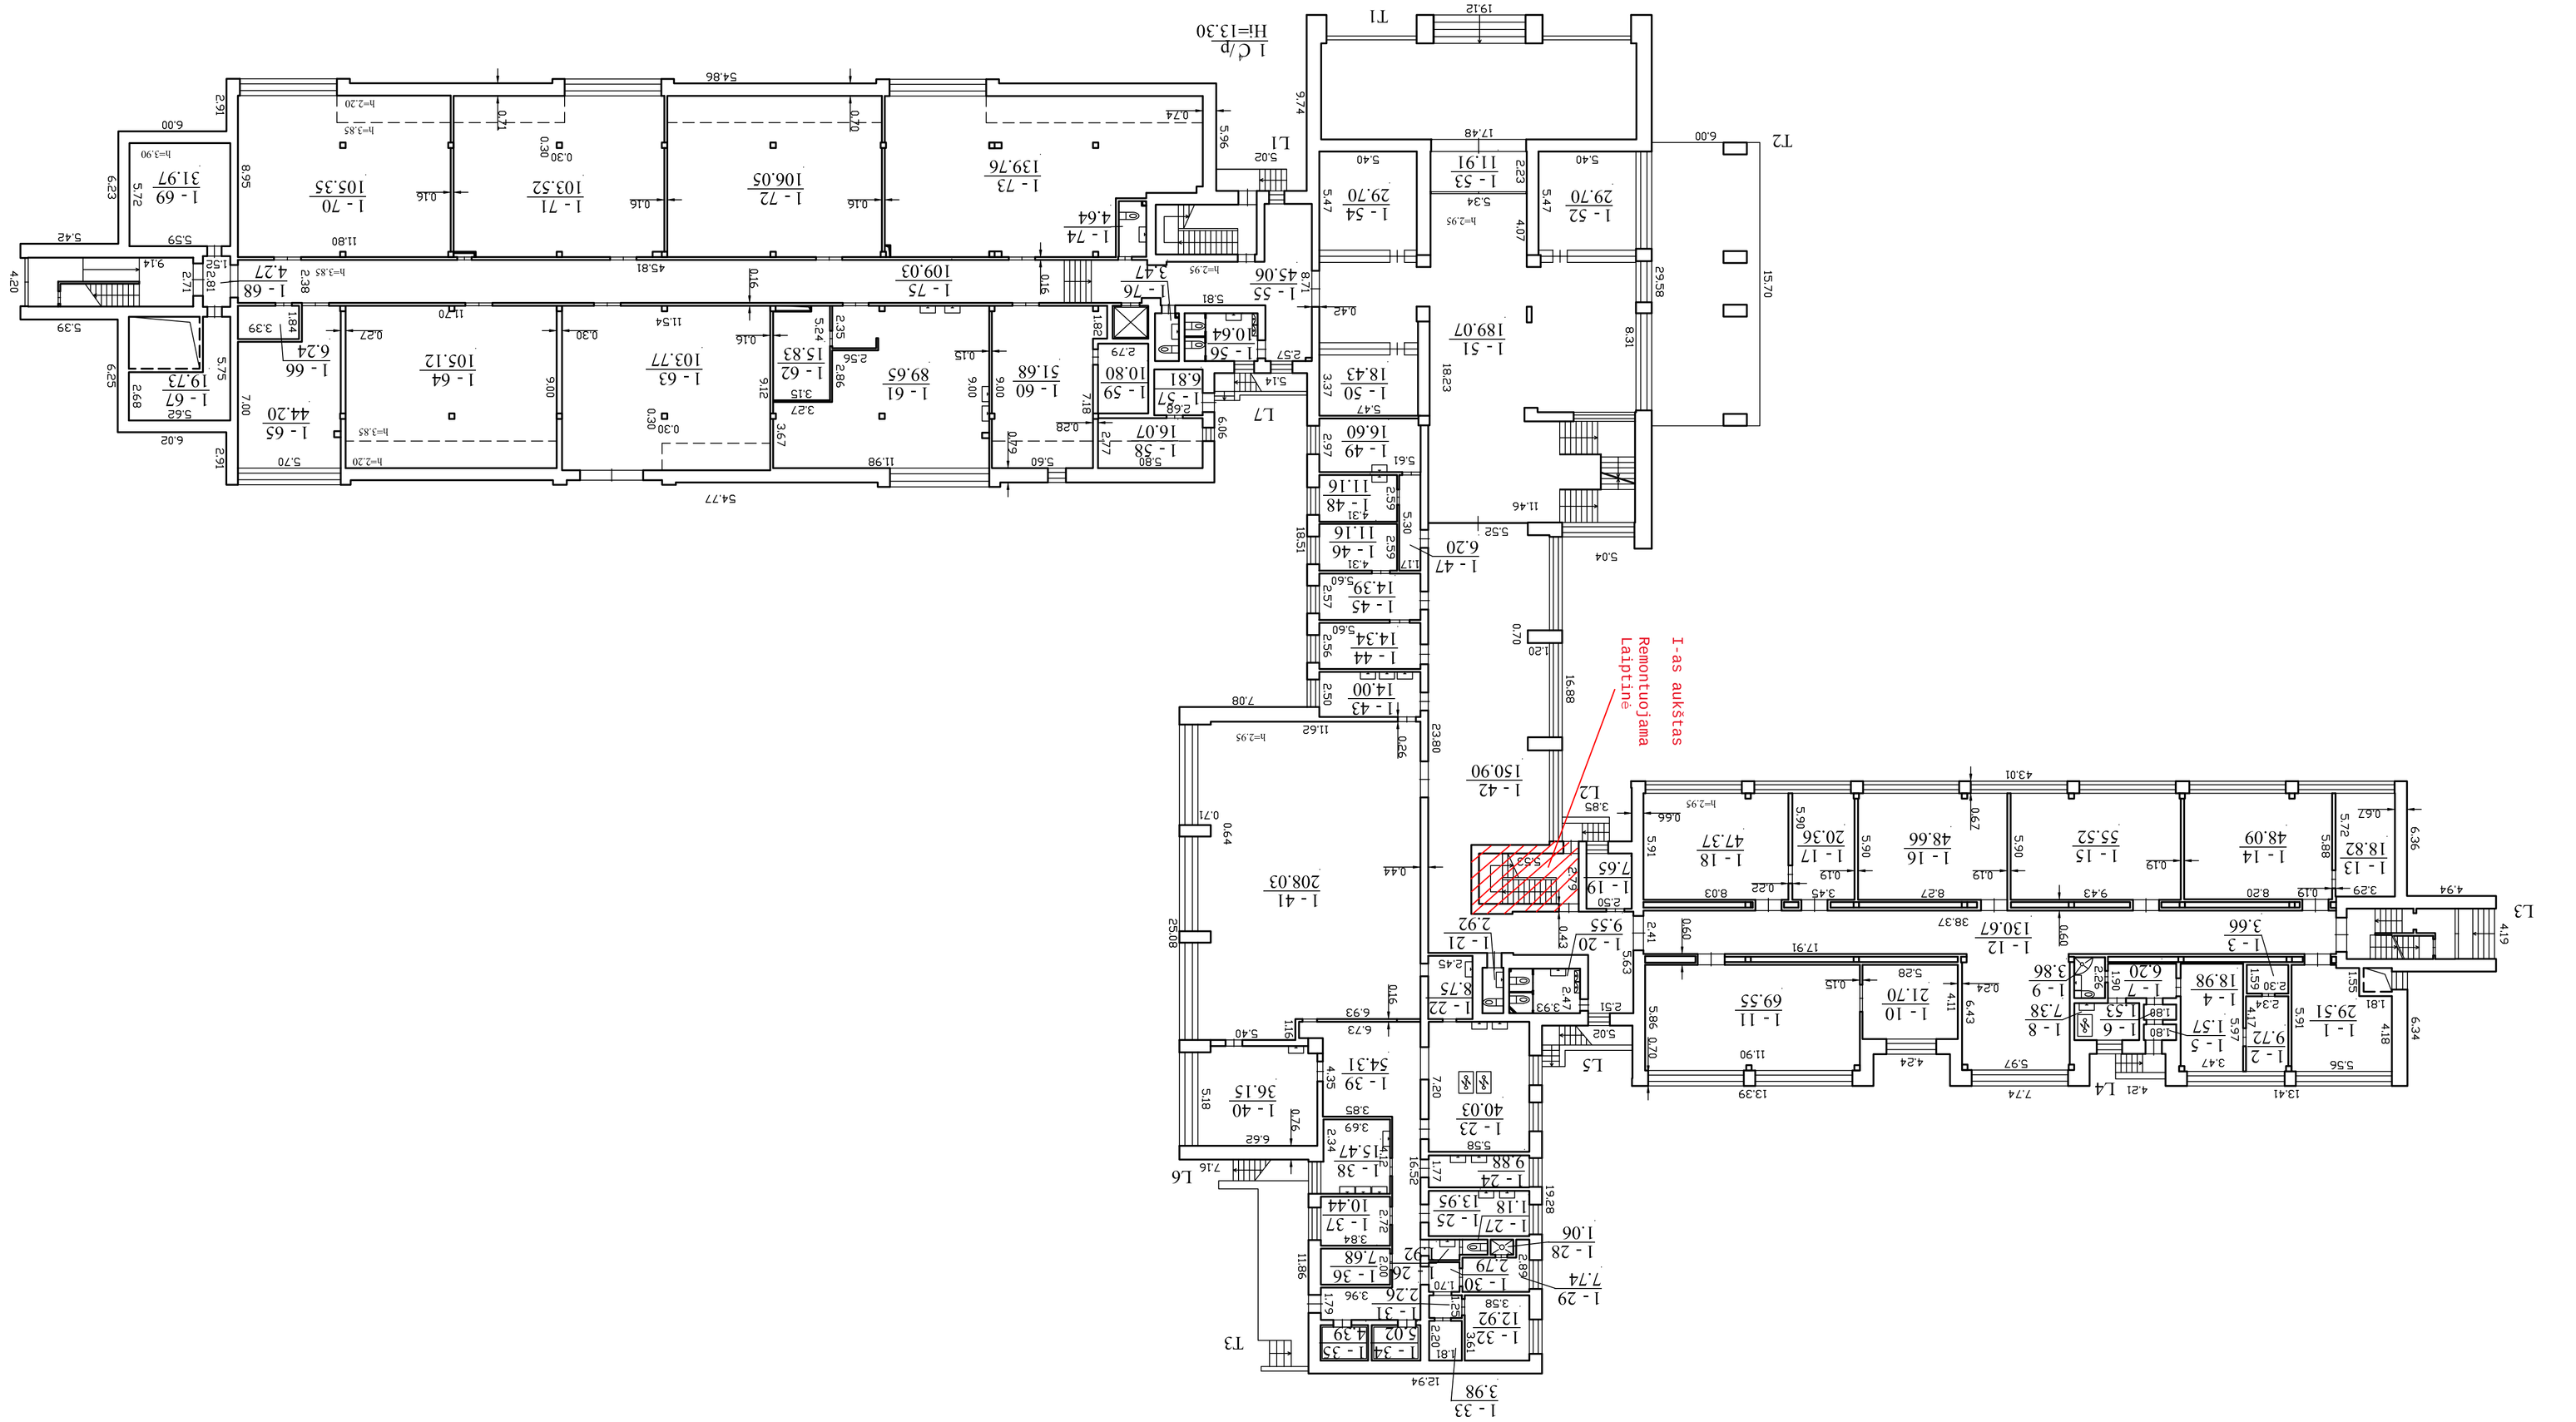
I-as aukštas
Remontuojama
Laiptinė
T1
T2
T3
L1
L2
L3
L4
L5
L6
L7
1 C/p
H=13.30
1 - 74
4.64
1 - 73
139.76
1 - 72
106.05
1 - 71
103.52
1 - 70
105.35
1 - 69
31.97
1 - 68
4.27
1 - 67
19.73
1 - 66
6.24
1 - 65
44.20
1 - 64
105.12
1 - 63
103.77
1 - 62
15.83
1 - 61
89.65
1 - 60
51.68
1 - 59
10.80
1 - 58
16.07
1 - 57
6.81
1 - 56
10.64
1 - 55
45.06
1 - 54
29.70
1 - 53
11.91
1 - 52
29.70
1 - 51
189.07
1 - 50
18.43
1 - 49
16.60
1 - 48
11.16
1 - 46
11.16
1 - 47
6.20
1 - 45
1 - 42
150.90
1 - 41
208.03
1 - 40
36.15
1 - 39
54.31
1 - 38
15.47
1 - 37
10.44
1 - 36
7.68
1 - 35
4.39
1 - 34
5.02
1 - 33
12.92
1 - 33
3.98
1 - 31
2.26
1 - 30
2.79
1 - 29
7.74
1 - 28
1.06
1 - 27
1 - 25
1.18
13.95
1 - 24
9.88
1 - 23
40.03
1 - 22
6.75
1 - 21
2.92
1 - 20
9.55
1 - 19
7.65
1 - 18
47.37
1 - 17
20.36
1 - 16
48.66
1 - 15
55.52
1 - 14
48.09
1 - 13
18.82
1 - 12
130.67
1 - 11
69.55
1 - 10
21.70
1 - 9
7.38
1 - 8
1 - 7
18.98
1 - 6
1 - 5
1.57
9.72
1 - 2
29.51
1 - 1
1 - 4
1 - 3
3.66
54.86
54.77
45.81
43.01
19.12
17.48
29.58
15.70
8.31
18.23
18.51
16.88
23.80
25.08
12.94
13.41
4.21
7.74
5.97
4.24
13.39
11.90
5.04
5.52
11.46
6.00
4.20
6.25
6.02
5.39
5.42
6.23
6.00
4.07
4.18
4.19
6.34
4.94
6.36
0.70
0.64
0.71
0.60
0.43
0.44
0.45
0.74
0.42
0.28
0.26
0.27
0.30
0.16
0.15
0.19
0.22
0.24
